

HOTEL 4
PUNTA
BERGANTIN
PUERTO PLATA, REPUBLICA DOMINICANA

Registro de Modificaciones

No.	Fecha	Concepto
01		

NORTE

- NOTAS
- SIMBOLOGIA:**
- INDICA ACOTACION EN METROS.
 - INDICA ACOTACION DE Ejes
 - INDICA ACOTACION A Ejes
 - INDICA ACOTACION GENERAL
 - INDICA NIVELES EN PLANTAS ARQUITECTONICAS
 - INDICA NIVELES EN ELEVACIONES Y SECCIONES
 - N.P.T. INDICA NIVEL DE PISO TERMINADO.
 - N.L.B.L. INDICA NIVEL DE LECHO BAJO DE LOSA.
 - N.P. INDICA NIVEL DE PRETIL.
 - N.A. INDICA NIVEL DE AGUA.
 - N.F. INDICA NIVEL DE FONDO.
 - N. INDICA NIVEL GENERAL.
 - CAMBIO DE NIVEL EN PISO.
 - CAMBIO DE NIVEL EN PLAFON.
 - CAMBIO DE ACABADO EN PISO.
 - CAMBIO DE ACABADO EN MURO.
 - INDICA INICIO DE DESPICE.
 - INDICA REFERENCIA DE SECCIONES GENERALES
 - INDICA NUMERO DE SECCION O DETALLE.
 - INDICA REFERENCIA DEL PLANO DE LOCALIZACION.
 - INDICA REFERENCIA DE SECCIONES POR FACHADA.
 - INDICA NUMERO DE SECCION O DETALLE.
 - INDICA REFERENCIA DEL PLANO DE LOCALIZACION.
 - INDICA REFERENCIA DE SECCIONES POR FACHADA INTERIORES.
 - INDICA NUMERO DE SECCION O DETALLE.
 - INDICA REFERENCIA DEL PLANO DE LOCALIZACION.
 - INDICA REFERENCIA DE ALZADOS GENERALES.
 - INDICA NUMERO DE SECCION O DETALLE.
 - INDICA REFERENCIA DEL PLANO DE LOCALIZACION.
 - INDICA REFERENCIA DE ALZADOS GENERALES.
 - INDICA NUMERO DE SECCION O DETALLE.
 - INDICA REFERENCIA DEL PLANO DE LOCALIZACION.
 - INDICA PENDIENTE.
 - INDICA CLAVE DE ESPACIO.
 - INDICA ALTURA PARA CERRAMIENTO.
 - INDICA ALTURA DE MURO.
 - INDICA ALTURA DE ARRANQUE.
 - INDICA NUMERO DE DETALLES.
 - INDICA REFERENCIA DEL PLANO DE LOCALIZACION.
 - INDICA ACCESORIO EN DETALLES DE BARRIOS O DETALLES GENERALES.
 - INDICA DET. TRAZO DE ARCO.



INGENIEROS:

Ingeniero Topógrafo	Ingeniero Estructural
COCA	COCA
Ingeniero Sanitario	Ingeniero Eléctrico
COCA	COCA

Aprobado para Construcción

APROBADO PARA CONSTRUCCION

PROPIETARIO

CONTENE:

NIVEL PLANTA BAJA
TEATRO/BALLROOM

Escala

Dibujo	Clase
Revisó	No. Proyecto
Aprobó	Archivo H4-D-3001.DWG
Aprobó Cliente	Clase
Fecha de emisión	H4-D-3001 01

NIVEL PLANTA BAJA
TEATRO/BALLROOM
ESC 1:200

HOTEL 4 PUNTA BERGANTIN

PUERTO PLATA, REPUBLICA DOMINICANA

Registro de Modificaciones

No.	Fecha	Concepto
01		

NORTE

NOTAS

- SIMBOLOGIA:**
- INDICA ACOTACION EN METROS.
 - INDICA NIVEL EN ELEVACIONES Y SECCIONES.
 - INDICA NIVEL DE PISO TERMINADO.
 - INDICA NIVEL DE LECHO BAJO DE LOSA.
 - INDICA NIVEL DE PRETIL.
 - INDICA NIVEL DE AGUA.
 - INDICA NIVEL DE FONDO.
 - INDICA NIVEL GENERAL.
 - CAMBIO DE NIVEL EN PISO.
 - CAMBIO DE NIVEL EN PLATFORD.
 - CAMBIO DE ACABADO EN PISO.
 - CAMBIO DE ACABADO EN MURO.
 - INDICA INICIO DE DESPIECE.
 - INDICA REFERENCIA DE SECCIONES GENERALES.
 - INDICA NUMERO DE SECCION O DETALLE.
 - INDICA REFERENCIA DEL PLANO DE LOCALIZACION.
 - INDICA REFERENCIA DEL PLANO DE LOCALIZACION POR FACHADA.
 - INDICA REFERENCIA DE SECCIONES POR FACHADA INTERIORES.
 - INDICA NUMERO DE SECCION O DETALLE.
 - INDICA REFERENCIA DEL PLANO DE LOCALIZACION.
 - INDICA REFERENCIA DE ALZADOS GENERALES.
 - INDICA NUMERO DE SECCION O DETALLE.
 - INDICA REFERENCIA DEL PLANO DE LOCALIZACION.
 - INDICA REFERENCIA DE ALZADOS GENERALES.
 - INDICA CLAVE DE ESPACIO.
 - INDICA ALTURA PARA CERRAMIENTOS.
 - INDICA ALTURA DE VANO.
 - INDICA ALTURA DE ARRANQUE.
 - INDICA REFERENCIA DE DETALLES.
 - INDICA NUMERO DE DETALLE.
 - INDICA REFERENCIA DEL PLANO DE LOCALIZACION.
 - INDICA ACCESORIO EN DETALLES DE BAÑOS O DETALLES GENERALES.
 - INDICA DET. TRAZO DE ARCO.

REFERENCIA



GVA.

Tiene Domicilio en: Calle 100, Edif. 100, Puerto Plata, República Dominicana 81000 San Juan, D.R.

INGENIEROS:

Ingeniero Topógrafo
CODA -

Ingeniero Estructural
CODA -

Ingeniero Sanitario
CODA -

Ingeniero Electricista
CODA -

Aprobado para Construcción

ART. LINA M. PERA
CODA 18063

PROPIETARIO

CONTIENE:

ALZADO 01 Y 02

Escala

Dibujo


Revisa

Aprueba


Aprueba Cliente

Fecha de emisión


H4-D-3201 00

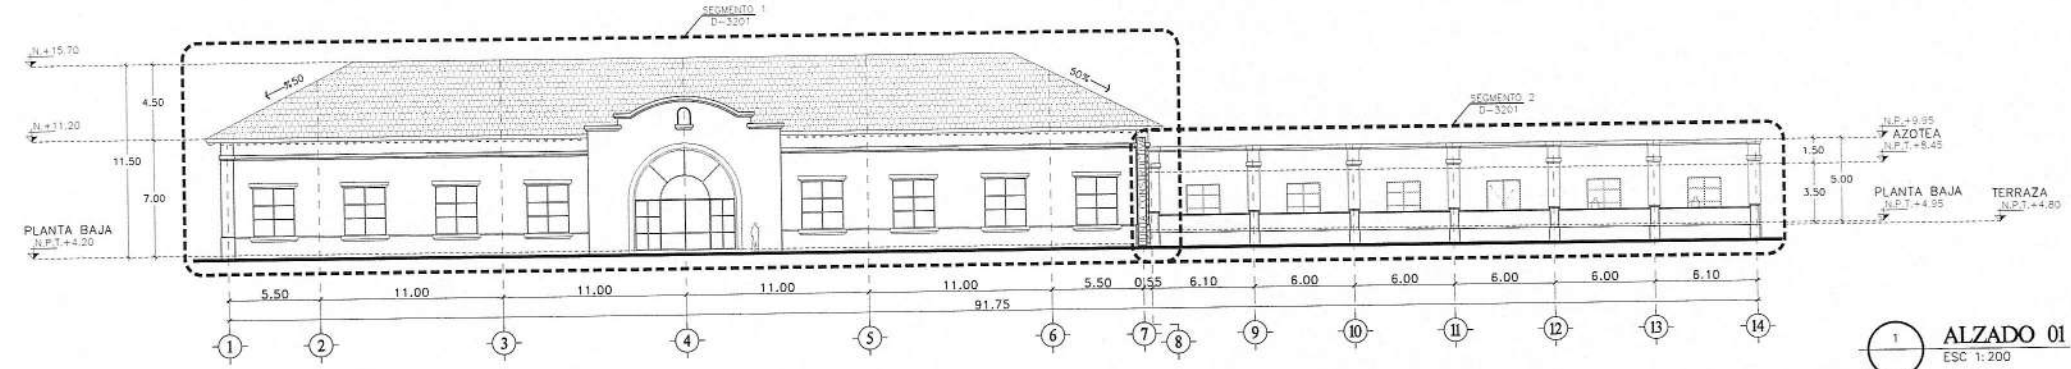

1 ALZADO 01
ESC 1:200

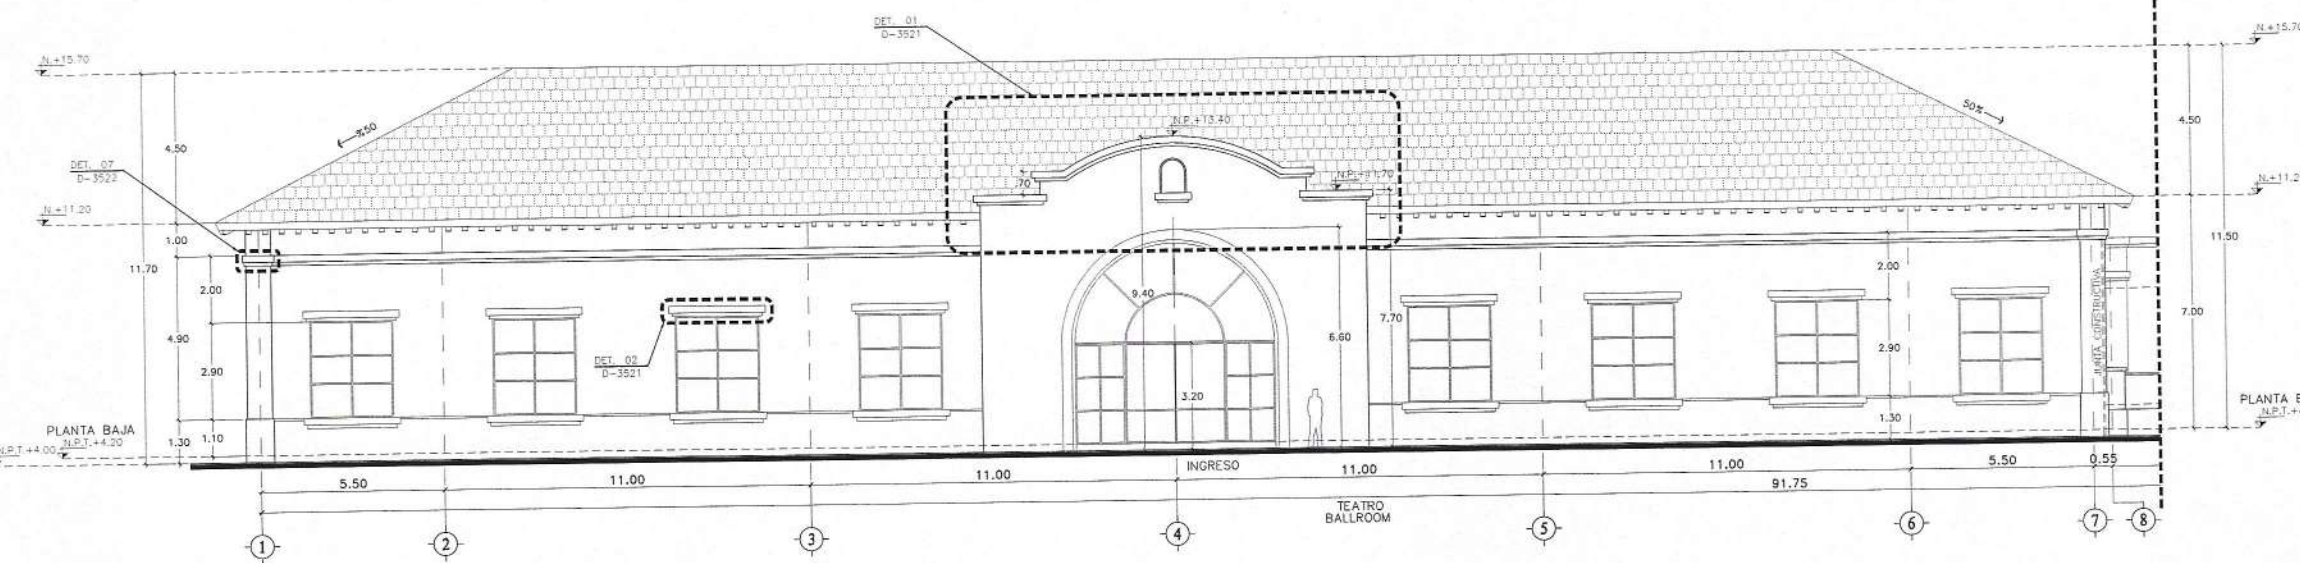

2 ALZADO 01
SEGMENTO 1
ESC 1:100

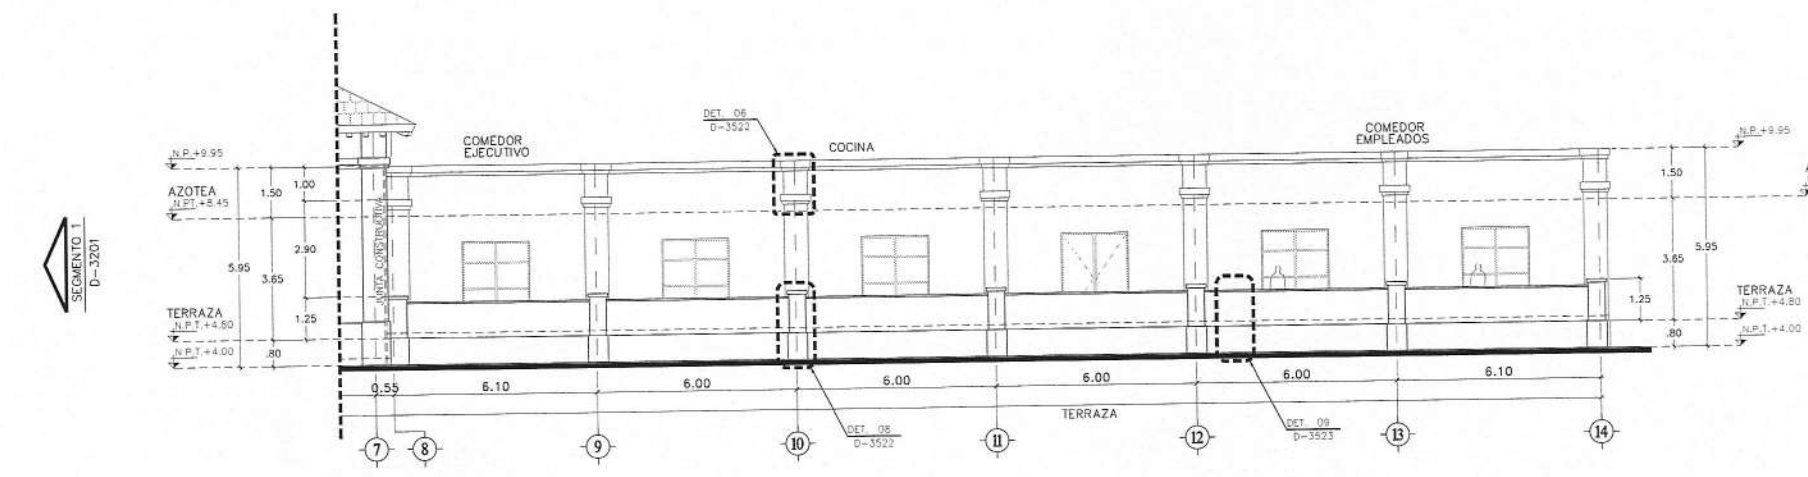

3 ALZADO 01
SEGMENTO 2
ESC 1:100

HOTEL 4 PUNTA BERGANTIN

PUERTO PLATA, REPUBLICA DOMINICANA

Registro de Modificaciones

No.	Fecha	Concepto
01		

NORTE

NOTAS:

SIMBOLOGIA:

- INDICA ACOTACION EN METROS.
- INDICA INVELES EN PLANTAS ARQUITECTONICAS.
- INDICA NIVELES EN ELEVACIONES Y SECCIONES.
- N.P.T. INDICA NIVEL DE PISO TERMINADO.
- N.L.B.L. INDICA NIVEL DE LECHO BAJO DE LOSA.
- N.P. INDICA NIVEL DE PRETEL.
- N.A. INDICA NIVEL DE AGUA.
- N.F. INDICA NIVEL DE FONDO.
- N. INDICA NIVEL GENERAL.
- INDICA CAMBIO DE NIVEL EN PISO.
- INDICA CAMBIO DE NIVEL EN PLAFOND.
- INDICA CAMBIO DE ACABADO EN PISO.
- INDICA CAMBIO DE ACABADO EN MURO.
- INDICA INICIO DE DESPIECE.
- INDICA REFERENCIA DE SECCIONES GENERALES.
- INDICA NUMERO DE SECCION O DETALLE.
- INDICA REFERENCIA DEL PLANO DE LOCALIZACION.
- INDICA REFERENCIA DE SECCIONES POR FACHADA.
- INDICA NUMERO DE SECCION O DETALLE.
- INDICA REFERENCIA DEL PLANO DE LOCALIZACION.
- INDICA REFERENCIA DE SECCIONES POR FACHADA INTERIORES.
- INDICA NUMERO DE SECCION O DETALLE.
- INDICA REFERENCIA DEL PLANO DE LOCALIZACION.
- INDICA REFERENCIA DE ALZADOS GENERALES.
- INDICA NUMERO DE SECCION O DETALLE.
- INDICA REFERENCIA DEL PLANO DE LOCALIZACION.
- INDICA REFERENCIA DE ALZADOS GENERALES.
- INDICA NUMERO DE SECCION O DETALLE.
- INDICA REFERENCIA DEL PLANO DE LOCALIZACION.
- INDICA PENDIENTE.
- INDICA CLAVE DE ESPACIO.
- INDICA ALTURA PARA CERRAMIENTO.
- INDICA ALTURA DE VANO.
- INDICA ALTURA DE ARMADURA.
- INDICA REFERENCIA DE DETALLES.
- INDICA NUMERO DE DETALLE.
- INDICA REFERENCIA DEL PLANO DE LOCALIZACION.
- INDICA ACCESORIO EN DETALLES DE BANCOS O DETALLES GENERALES.
- INDICA DET. TRAZO DE ARCO.

REFERENCIA



GVA
Ingenieros

Tiene Domicilio Social en: P.O. Box 1000, San Juan, Puerto Rico 00901

INGENIEROS:

Ingeniero Topografico Ingeniero Estructural

CCSA

Ingeniero Sanitario Ingeniero Electrico

CCSA

Aprobado para Construcción

APR: LINA M. PEÑA PROPIETARIO

CCSA 12003

CONTIENE:

ALZADO 02

Escala


Diseño Etapa

Revisión No. Proyecto


Aprobado Archivo H4-B-3202 DWG

Aprobado Cliente Clave


Fecha de emisión H4-D-3202 01

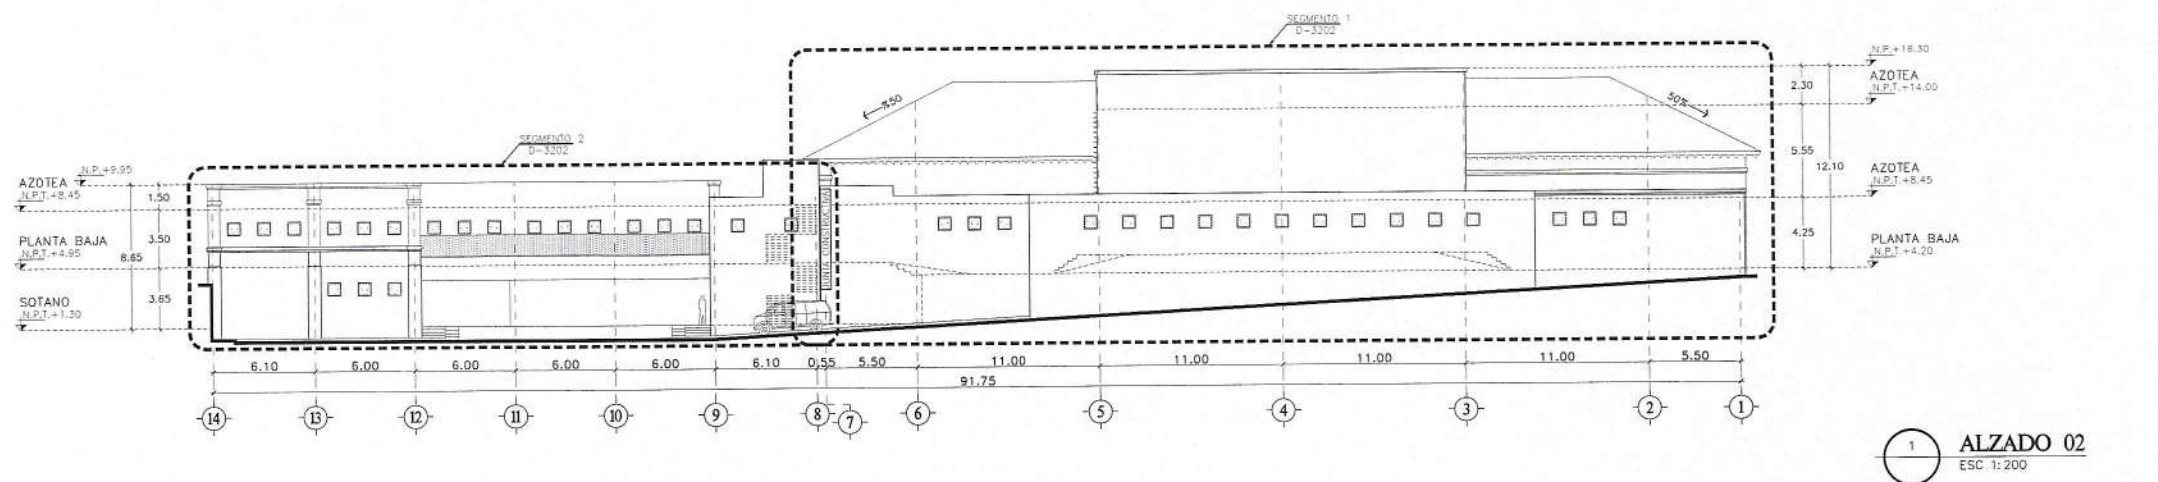

1 ALZADO 02
ESC 1:200

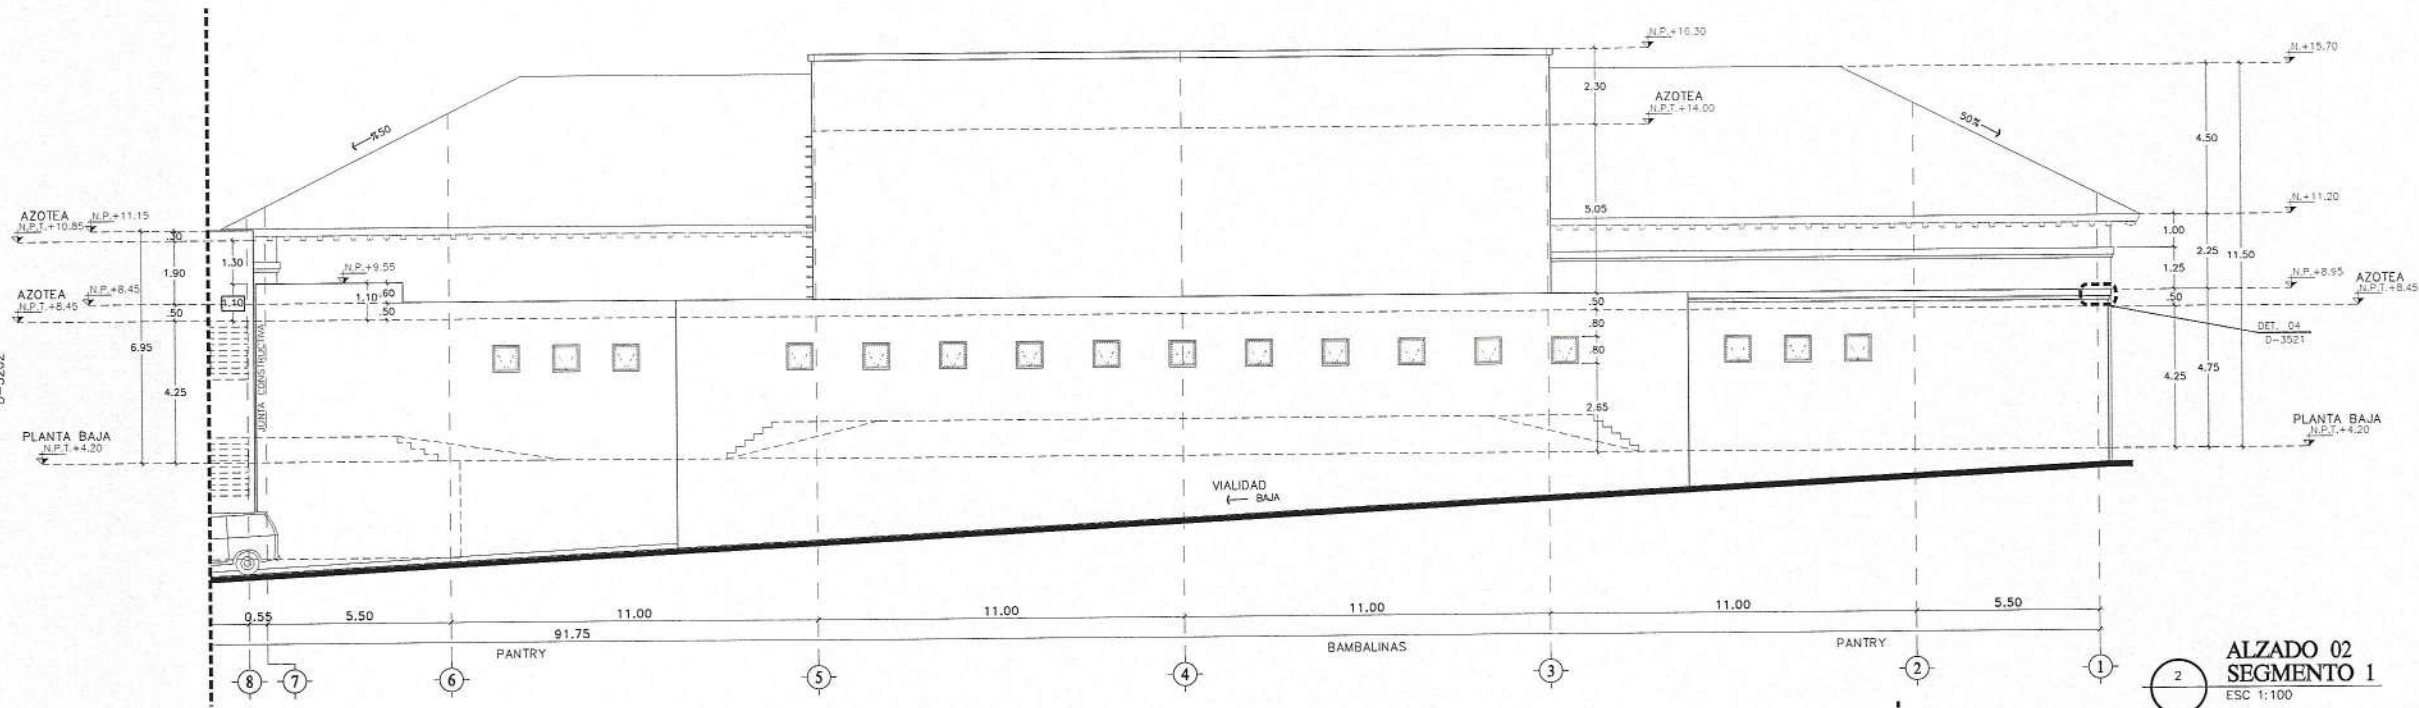

2 ALZADO 02
SEGMENTO 1
ESC 1:100

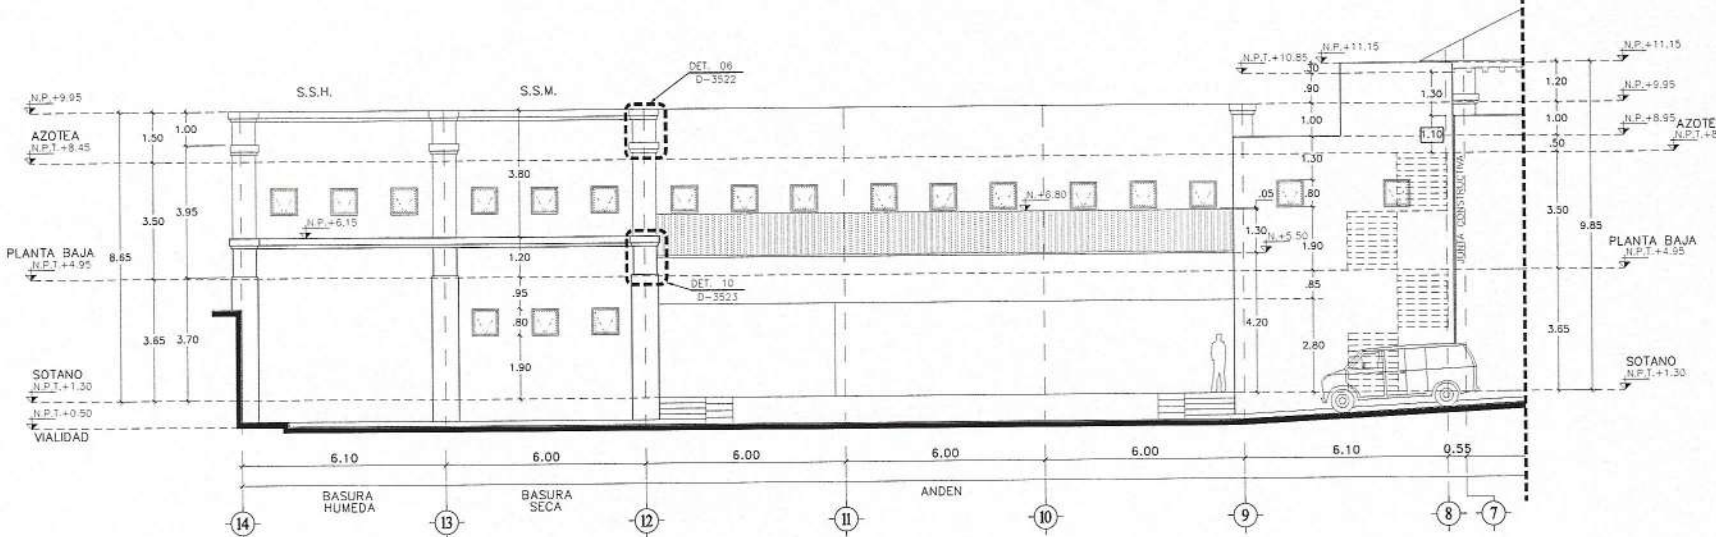

3 ALZADO 02
SEGMENTO 2
ESC 1:100

Registro de Modificaciones

NORTE

NOTAS

SIMBOLOGIA:

- ## REFERENÇA



Text Impressions BLUE MALL PDS, Florida, Santa Barbara, Resilient Impression 800 544 0333

INGENIEROS

Ingeniero Topógrafo
CODA -

Ingeniero Sanfona
CCHH =

Aprobado para Construcción

ARG: LINA M. PERA
COORD. IROST

CONTIENE:

ALZADO 03 Y 04

Escrito

<i>Dibujó</i>	<i>Etapa</i>
<i>Revisó</i>	<i>No. Proyecto</i>
<i>Aprobó</i>	<i>Archivo</i> H4-D-3203.0W
<i>Aprobó Cliente</i>	<i>Círculo</i> <i>Rev.</i>
<i>Fecha de</i>	H4-D-3203.0



HOTEL 4 PUNTA BERGANTIN

PUERTO PLATA, REPUBLICA DOMINICANA

Registro de Modificaciones

No.	Fecha	Concepto
01		

NORTE

NOTAS

SIMBOLOGIA:

- 2 INDICA ACOTACION EN METROS.
- 1.20 INDICACION DE CIES
- 1.20 ADICION ACUMULADA
- 1.20 ADICION A LIES
- 1.20 ACOTACION GENERAL
- INDICA NIVELES EN PLANTAS ARQUITECTONICAS.
- INDICA NIVELES EN ELEVACIONES Y SECCIONES.
- N.P.T. INDICA NIVEL DE PISO TERMINADO.
- N.L.B.L. INDICA NIVEL DE LECHO BAJO DE LOSA.
- N.P. INDICA NIVEL DE PRETEL.
- N.A. INDICA NIVEL DE AGUA.
- N.F. INDICA NIVEL DE FONDO.
- N. INDICA NIVEL GENERAL.
- INDICA CAMBIO DE NIVEL EN PISO.
- INDICA CAMBIO DE NIVEL EN PLAFOND.
- INDICA CAMBIO DE ACABADO EN PISO.
- INDICA CAMBIO DE ACABADO EN MURO.
- INDICA INDICIO DE DESPIECE.
- INDICA REFERENCIA DE SECCIONES GENERALES.
- INDICA NUMERO DE SECCION O DETALLE.
- INDICA REFERENCIA DEL PLANO DE LOCALIZACION.
- INDICA REFERENCIA DE SECCIONES POR FACHADA.
- INDICA NUMERO DE SECCION O DETALLE.
- INDICA REFERENCIA DEL PLANO DE LOCALIZACION.
- INDICA REFERENCIA DE SECCIONES POR FACHADA INTERIORES.
- INDICA NUMERO DE SECCION O DETALLE.
- INDICA REFERENCIA DEL PLANO DE LOCALIZACION.
- INDICA REFERENCIA DE ALZADOS GENERALES.
- INDICA NUMERO DE SECCION O DETALLE.
- INDICA REFERENCIA DEL PLANO DE LOCALIZACION.
- INDICA PENDIENTE.
- INDICA CLAVE DE ESPACIO.
- INDICA ALTURA PARA CERRAMIENTO.
- INDICA ALTURA DE VANO.
- INDICA ALTURA DE ARMADURA.
- INDICA REFERENCIA DE DETALLES.
- INDICA NUMERO DE DETALLE.
- INDICA REFERENCIA DEL PLANO DE LOCALIZACION.
- INDICA ACCESORIO EN DETALLES DE BARRIOS O DETALLES GENERALES.
- INDICA DET. TRAZO DE ARCO

REFERENCIA



Toda Documentación debe ser firmada por el Ingeniero de Proyecto, el Ingeniero de Estructuras, el Ingeniero de Instalaciones y el Ingeniero de Mantenimiento.

INGENIEROS:

Ingeniero Topógrafo: COCOT
Ingeniero Estructural: COCOT

Ingeniero Sanitario: COCOT
Ingeniero Electricista: COCOT

Aprobado para Construcción:

ARQ. LINA M. PERA
COCOT 18053

PROPIETARIO

CONTIENE: EDIFICIO D
SECCION 1
SEGMENTO 1 Y 2

Escala INDICADA


Dibujo Etapa

Revisión No. Proyecto


Aprobación Archivo H4-D-3301.DWG

Aprobación Cliente Clave Rev.


Fecha de emisión H4-D-3301

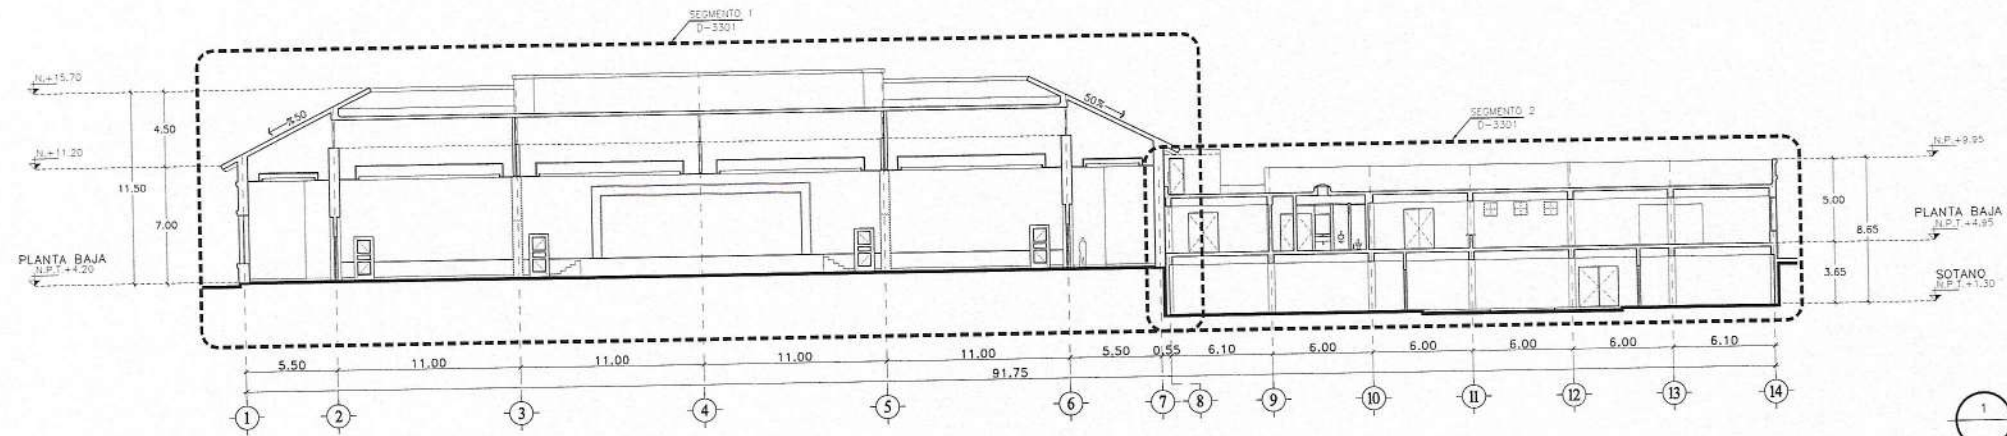

1 SECCION A
ESC 1:200

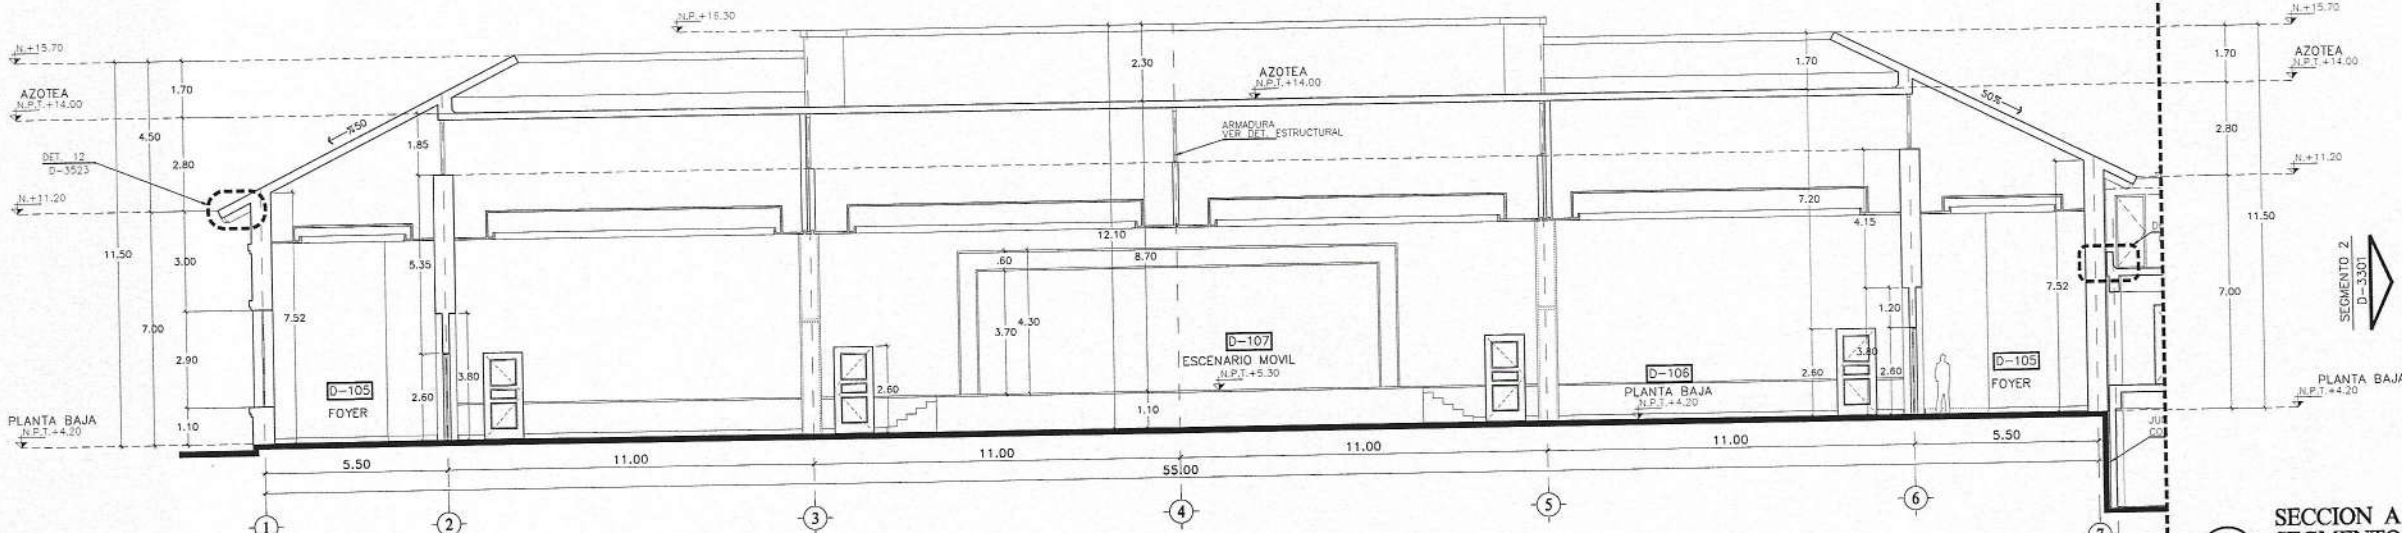

2 SECCION A
SEGMENTO 1
ESC 1:100

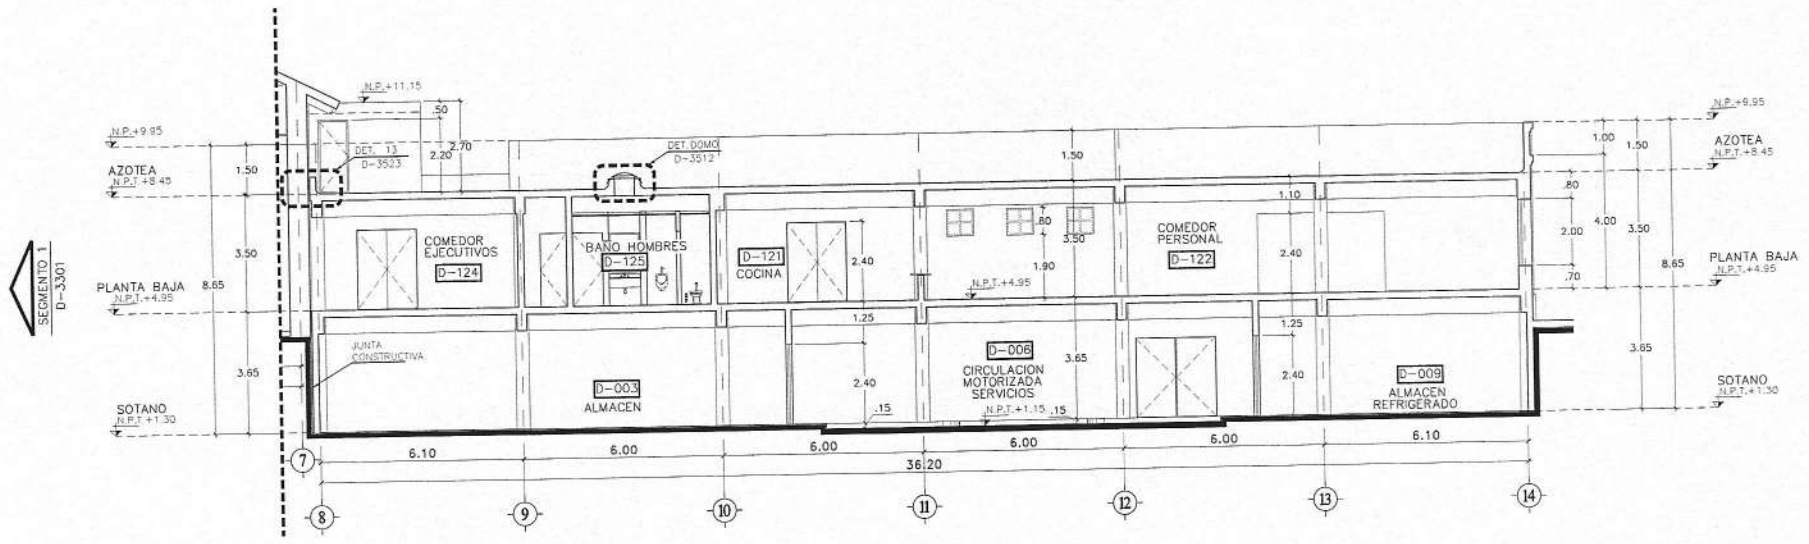

3 SECCION A
SEGMENTO 2
ESC 1:100

HOTEL 4 PUNTA BERGANTIN

PUERTO PLATA, REPUBLICA DOMINICANA

Registro de Modificaciones		
No.	Fecha	Concepto
01		

NORTE

- NOTAS
- SIMBOLOGIA:
- 2 INDICA ADOTACION EN METROS.
 - 1.20 INDICACION DE ELEVACIONES Y SECCIONES.
 - 1.20 INDICACION A ELES.
 - 1.20 INDICACION GENERAL.
 - INDICA NIVELES EN PLANTAS ARQUITECTONICAS.
 - INDICA NIVELES EN ELEVACIONES Y SECCIONES.
 - N.P.T. INDICA NIVEL DE PISO TERMINADO.
 - N.L.B.L. INDICA NIVEL DE LECHO BAJO DE LOSA.
 - N.P. INDICA NIVEL DE PRETIL.
 - N.A. INDICA NIVEL DE AGUA.
 - N.F. INDICA NIVEL DE FONDO.
 - N. INDICA NIVEL GENERAL.
 - CAMBIO DE NIVEL EN PISO.
 - CAMBIO DE NIVEL EN PLAFON.
 - CAMBIO DE ACABADO EN PISO.
 - CAMBIO DE ACABADO EN MURO.
 - INDICA INICIO DE DESPIQUE.
 - INDICA REFERENCIA DE SECCIONES GENERALES.
 - INDICA NUMERO DE SECCION O DETALLE.
 - INDICA REFERENCIA DEL PLANO DE LOCALIZACION.
 - INDICA REFERENCIA DE SECCIONES POR FACHADA.
 - INDICA NUMERO DE SECCION O DETALLE.
 - INDICA REFERENCIA DEL PLANO DE LOCALIZACION.
 - INDICA REFERENCIA DE SECCIONES POR FACHADA INTERIORES.
 - INDICA NUMERO DE SECCION O DETALLE.
 - INDICA REFERENCIA DEL PLANO DE LOCALIZACION.
 - INDICA REFERENCIA DE ALZADOS GENERALES.
 - INDICA NUMERO DE SECCION O DETALLE.
 - INDICA REFERENCIA DEL PLANO DE LOCALIZACION.
 - INDICA PENDIENTE.
 - INDICA CLAVE DE ESPACIO.
 - INDICA ALTURA PARA CERRAMIENTO.
 - INDICA ALTURA DE VISO.
 - INDICA ALTURA DE ARRANQUE.
 - INDICA REFERENCIA DE DETALLES.
 - INDICA NUMERO DE DETALLE.
 - INDICA REFERENCIA DEL PLANO DE LOCALIZACION.
 - INDICA ACCESORIO EN DETALLES DE BAÑOS O DETALLES GENERALES.
 - INDICA DET. TRAZO DE ARCO.



Yuma Construcción S.R.L. C.A. R.D. Puerto Plata, Santo Domingo, República Dominicana 809 344 3333

INGENIEROS:

Ingeniero Topógrafo	Ingeniero Estructural
CODI -	CODI -
Ingeniero Saneamiento	Ingeniero Eléctrico
CODI -	CODI -


Aprobado para Construcción

ARO: LINA M. PEÑA	PROPIETARIO
CODI 18063	

CONTIENE:

EDIFICIO D
SECCION B, C, Y D

Escala	1:100
D	1 3 5 7.5m
Dibujo	Etapa
Revisó	No. Proyecto
Aprobó	Archivo
Aprobó Cliente	Clave
Fecha de emisión	Rev.
	H4-D-3302

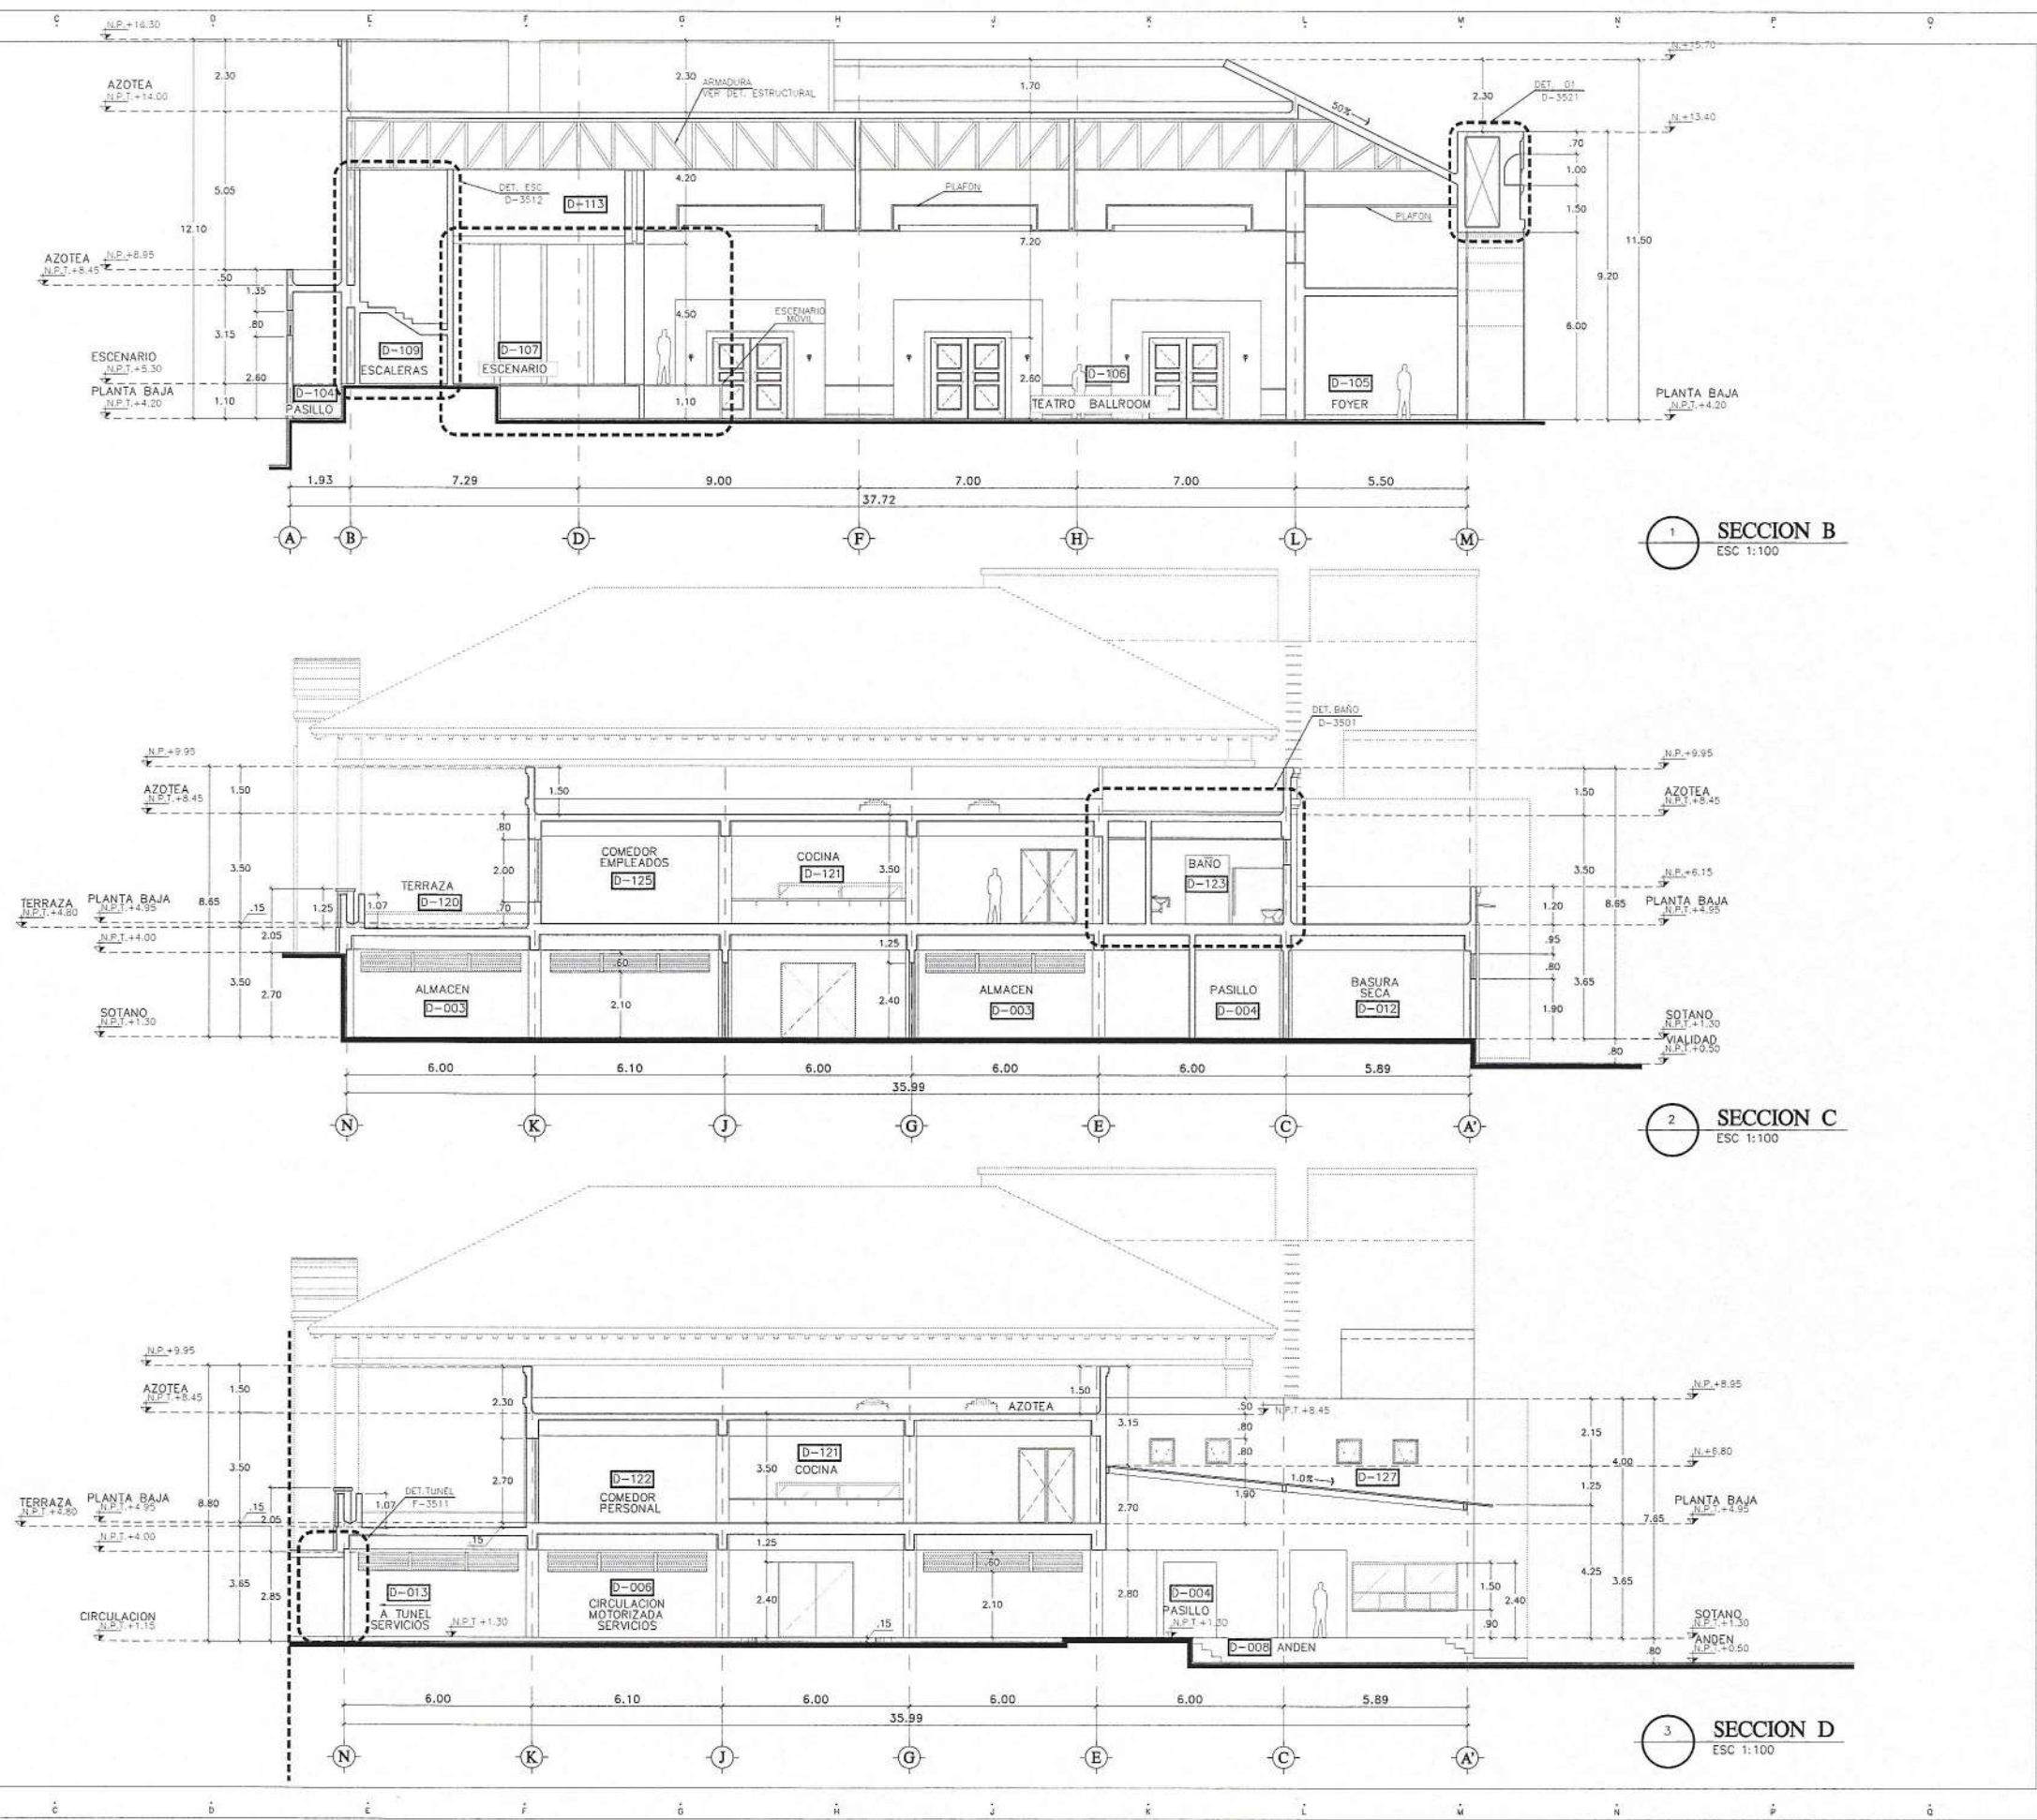

HOTEL 4 PUNTA BERGANTIN

PUERTO PLATA, REPUBLICA DOMINICANA

Registro de Modificaciones

No.	Fecha	Concepto
01		



NOTAS

- SIMBOLOGIA:**
- INDICA ACOTACION EN METROS.
 - INDICA ACOTACION DE LAS
 - ACOTACION A LAS
 - ACOTACION GENERAL
 - INDICA NIVELES EN PLANTAS
 - INDICA NIVELES EN ELEVACIONES Y SECCIONES
 - N.P.T. INDICA NIVEL DE PISO TERMINADO
 - N.L.B.L. INDICA NIVEL DE LECHO BAJO DE LOSA
 - N.P. INDICA NIVEL DE PRETEL
 - N.A. INDICA NIVEL DE AGUA
 - N.F. INDICA NIVEL DE FONDO
 - N. INDICA NIVEL GENERAL
 - CAMBIO DE NIVEL EN PISO
 - CAMBIO DE NIVEL EN PLAFONDO
 - CAMBIO DE ACABADO EN PISO
 - CAMBIO DE ACABADO EN MURO
 - INDICA INICIO DE DESPIECE
 - INDICA REFERENCIA DE SECCIONES GENERALES
 - INDICA NUMERO DE SECCION O DETALLE
 - INDICA REFERENCIA DEL PLANO DE LOCALIZACION
 - INDICA REFERENCIA DE SECCIONES POR FACHADA
 - INDICA NUMERO DE SECCION O DETALLE
 - INDICA REFERENCIA DEL PLANO DE LOCALIZACION
 - INDICA REFERENCIA DE SECCIONES POR FACHADA INTERIORES
 - INDICA NUMERO DE SECCION O DETALLE
 - INDICA REFERENCIA DEL PLANO DE LOCALIZACION
 - INDICA REFERENCIA DE ALZADOS GENERALES
 - INDICA NUMERO DE SECCION O DETALLE
 - INDICA REFERENCIA DEL PLANO DE LOCALIZACION
 - INDICA REFERENCIA DE ALZADOS GENERALES
 - INDICA NUMERO DE SECCION O DETALLE
 - INDICA REFERENCIA DEL PLANO DE LOCALIZACION
 - INDICA PENDIENTE
 - INDICA CLAVE DE ESPACIO
 - INDICA ALTURA PARA CERRAMIENTO
 - INDICA ALTURA DE VISO
 - INDICA ALTURA DE ARRANQUE
 - INDICA REFERENCIA DE DETALLES
 - INDICA NUMERO DE DETALLE
 - INDICA REFERENCIA DEL PLANO DE LOCALIZACION
 - INDICA ACCESORIO EN DETALLES DE BARROS O DETALLES GENERALES
 - INDICA DET. TRAZO DE ARCO

REFERENCIA



Torre Empresarial GVA S.R.L. P.O. Box 1000, Santo Domingo, República Dominicana 809 844 8200

INGENIEROS:

Ingeniero Topógrafo
C.O.A. -

Ingeniero Estructural
C.O.A. -

Ingeniero Sanitario
C.O.A. -

Ingeniero Electricista
C.O.A. -

Aprobado para Construcción

ARQ. LINA M. PERA
C.O.A. 18063

PROPIETARIO

CONTIENE: EDIFICIO E LOBBY/BARES PLANO LLAVE PLANTA BAJA N.P.T.+4.20

Escala 1:250

0 2.5 5 10 20m


Etapa

Reviso No. Proyecto

Aprueba Archivo H4-E-3001.DWG

Aprueba Cliente Clave

Fecha de emisión H4-E-3001

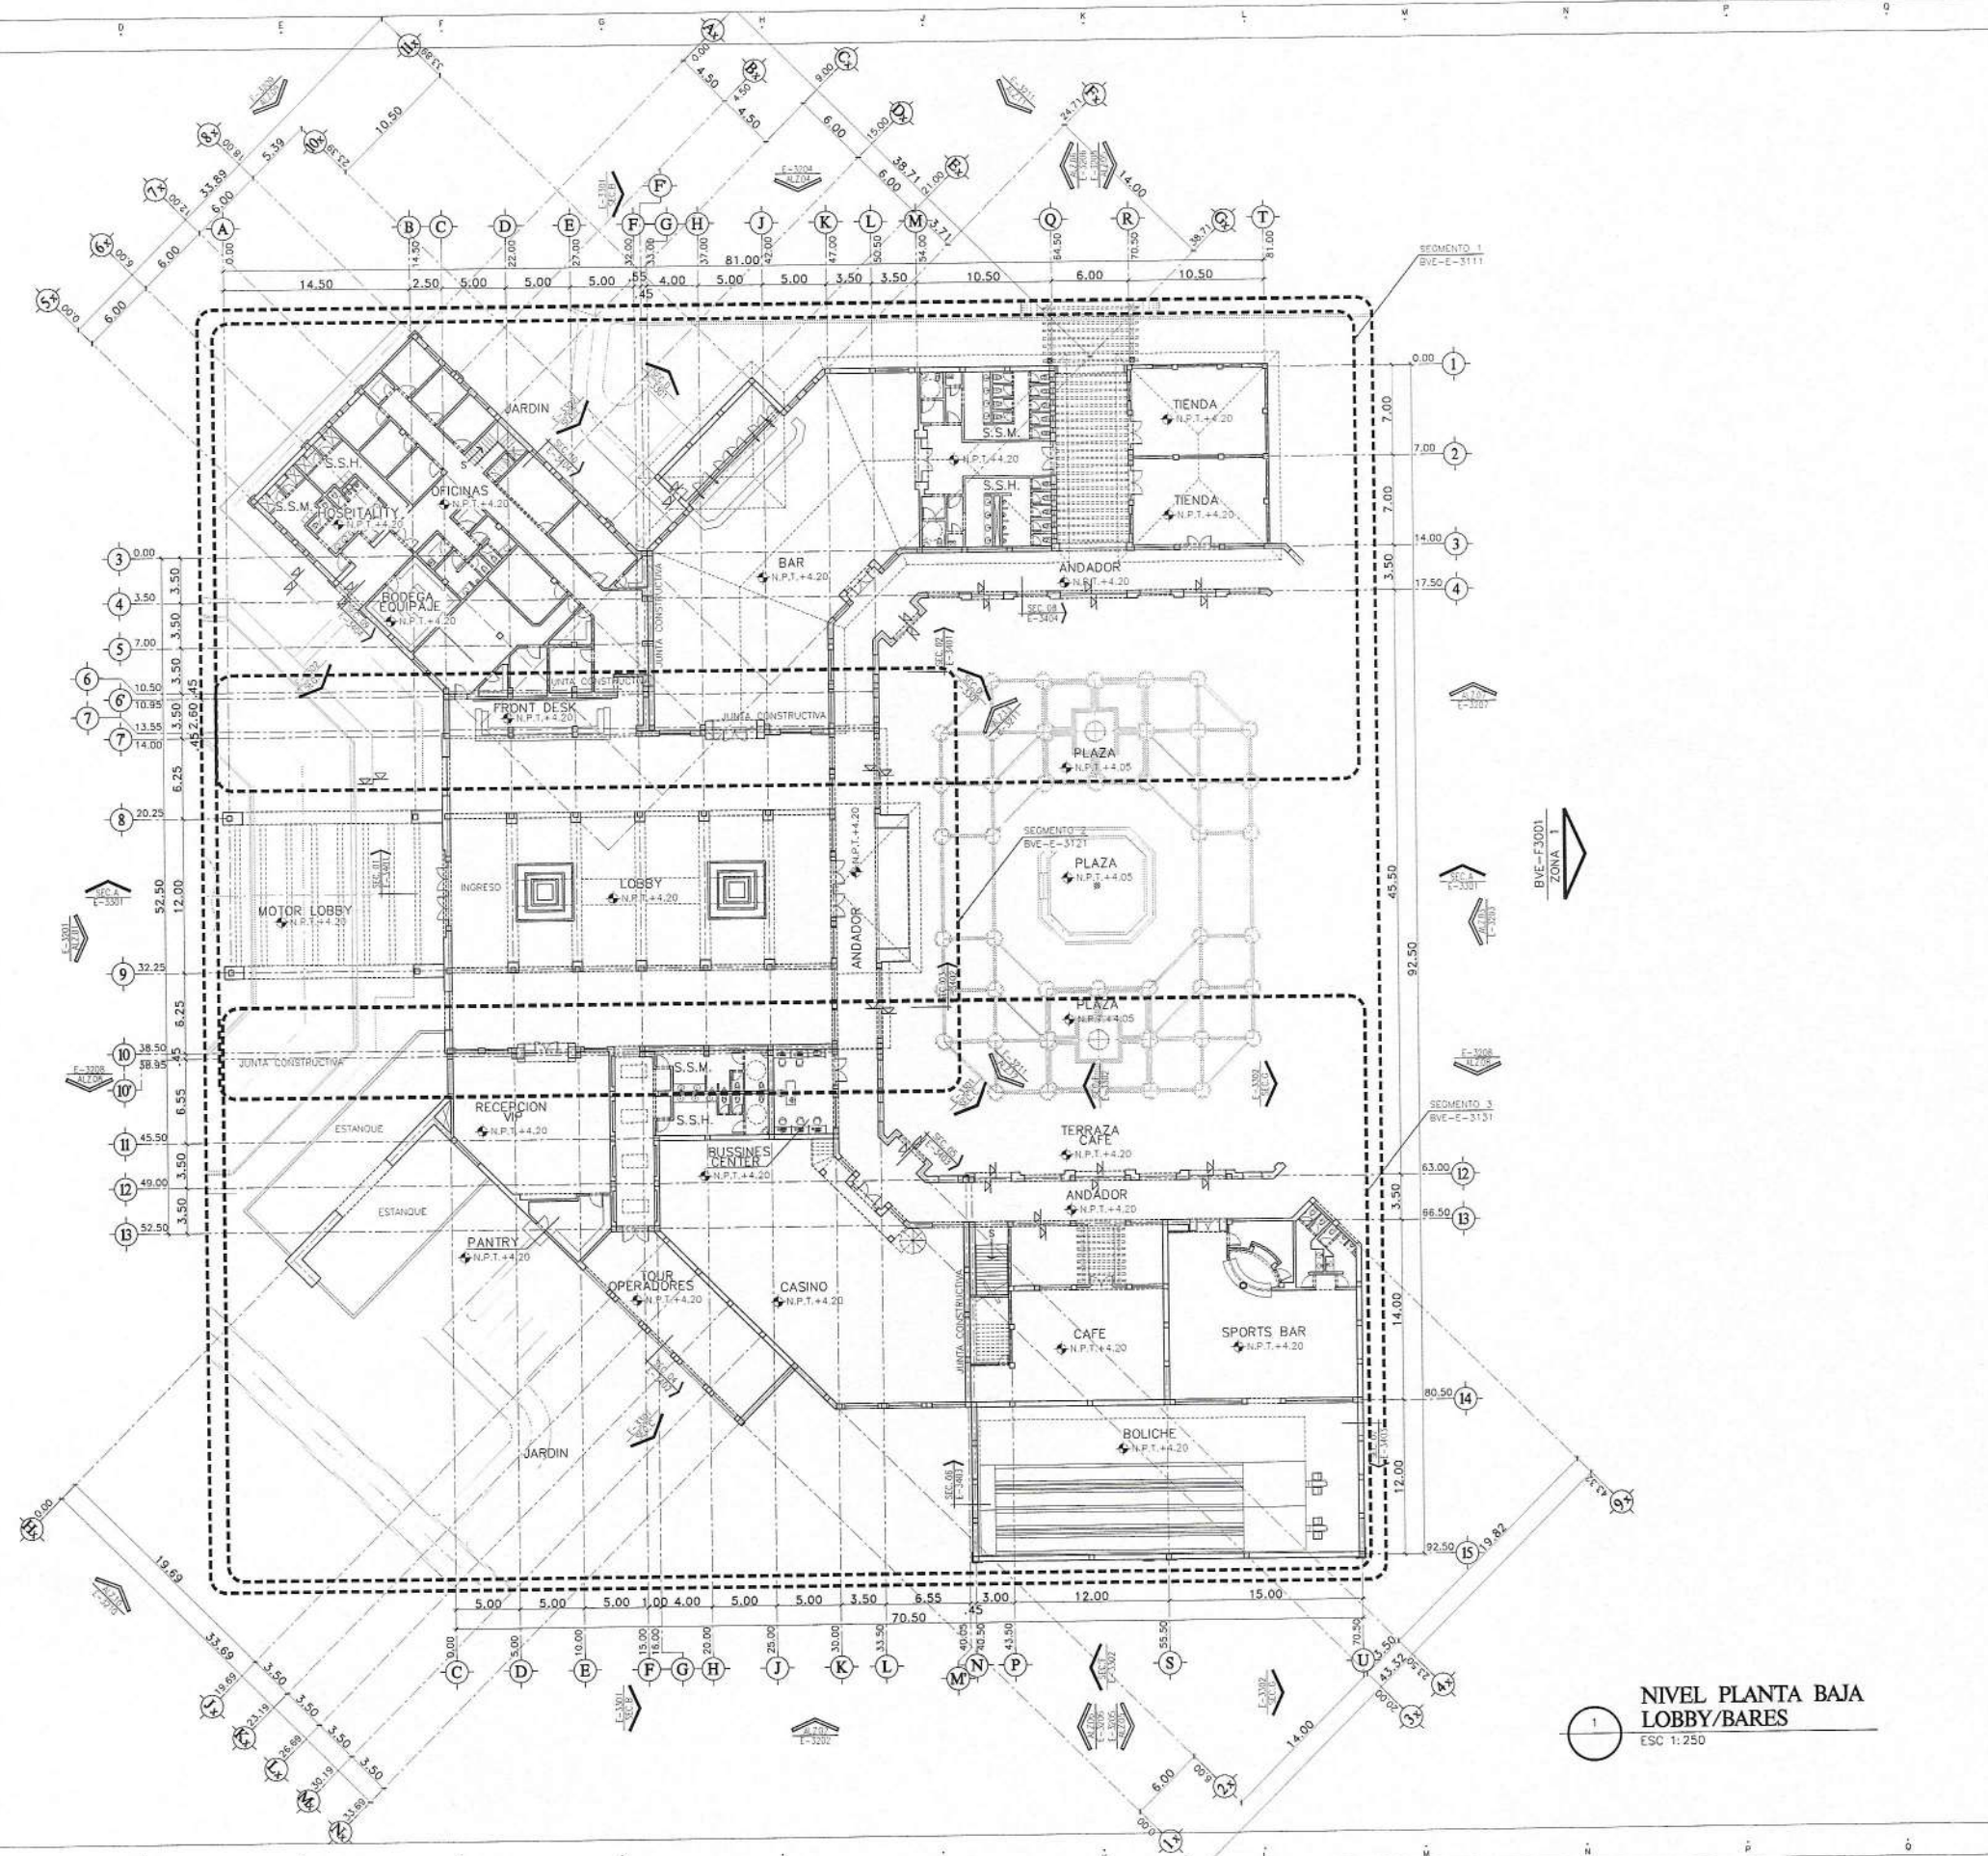

NIVEL PLANTA BAJA
LOBBY/BARES

ESC 1:250


HOTEL 4 PUNTA BERGANTIN

PUERTO PLATA, REPUBLICA DOMINICANA

Registro de Modificaciones

No.	Fecha	Concepto
01		

NORTE

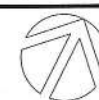

NOTAS

SIMBOLOGIA:

- 2 INDICA ACOTACION EN METROS.
- ACOTACION DE LAS
- ACOTACION A LOS
- ACOTACION GENERAL.
- INDICA NIVELES EN PLANTAS
- INDICA NIVELES EN ELEVACIONES Y SECCIONES.
- N.P.T. INDICA NIVEL DE PISO TERMINADO.
- N.L.S.L. INDICA NIVEL DE LECHO BAJO DE LOSA.
- N.P. INDICA NIVEL DE PRETIL.
- N.A. INDICA NIVEL DE AGUA.
- N.F. INDICA NIVEL DE FONDO.
- N. INDICA NIVEL GENERAL.
- CAMBIO DE NIVEL EN PISO.
- CAMBIO DE NIVEL EN PLAFON.
- CAMBIO DE ACABADO EN PISO.
- CAMBIO DE ACABADO EN MURO.
- INDICA INICIO DE DESPIECE.
- INDICA REFERENCIA DE SECCIONES GENERALES.
- INDICA NUMERO DE SECCION O DETALLE.
- INDICA REFERENCIA DEL PLANO DE LOCALIZACION.
- INDICA REFERENCIA DE SECCIONES POR FACHADA.
- INDICA NUMERO DE SECCION O DETALLE.
- INDICA REFERENCIA DEL PLANO DE LOCALIZACION.
- INDICA REFERENCIA DE SECCIONES POR FACHADA INTERIORES.
- INDICA NUMERO DE SECCION O DETALLE.
- INDICA REFERENCIA DEL PLANO DE LOCALIZACION.
- INDICA REFERENCIA DE ALZADOS GENERALES.
- INDICA NUMERO DE SECCION O DETALLE.
- INDICA REFERENCIA DEL PLANO DE LOCALIZACION.
- INDICA REFERENCIA DE ALZADOS GENERALES.
- INDICA NUMERO DE SECCION O DETALLE.
- INDICA REFERENCIA DEL PLANO DE LOCALIZACION.
- INDICA PENDIENTE.
- INDICA CLAVE DE ESPACIO.
- INDICA ALTURA PARA CERRAMIENTO.
- INDICA ALTURA DE VANO.
- INDICA ALTURA DE ARMADURA.
- INDICA REFERENCIA DE DETALLES.
- INDICA NUMERO DE DETALLE.
- INDICA REFERENCIA DEL PLANO DE LOCALIZACION.
- INDICA ACCESORIO EN DETALLES DE BANCOS O DETALLES GENERALES.
- INDICA DET. TRAZO DE ARCO.

REFERENCIA



GVA.

Torre Constructora S.R.L. Edif. 100, P.O. Box, Santo Domingo, Republica Dominicana 10101

INGENIEROS:

Ingeniero Topografo
C.O.C. =

Ingeniero Estructural
C.O.C. =

Ingeniero Sanitario
C.O.C. =

Ingeniero Electrico
C.O.C. =

Aprobado para Construcción

APR: LINA M. POZA
C.O.C. 18063

PROPIETARIO

CONTIENE:

EDIFICIO E

LOBBY/BARES

PLANO LLAVE

PLANTA N2 N.P.T.+8.50

Escala 1:250

0 2.5 5 10 20m

Elaboro

Etapa

Revisa

No. Proyecto

Aprobo

Archivo H4-E-3002.DWG

Aprobado Cliente


Clave

Rev.

Fecha de

emisor

H4-E-3002

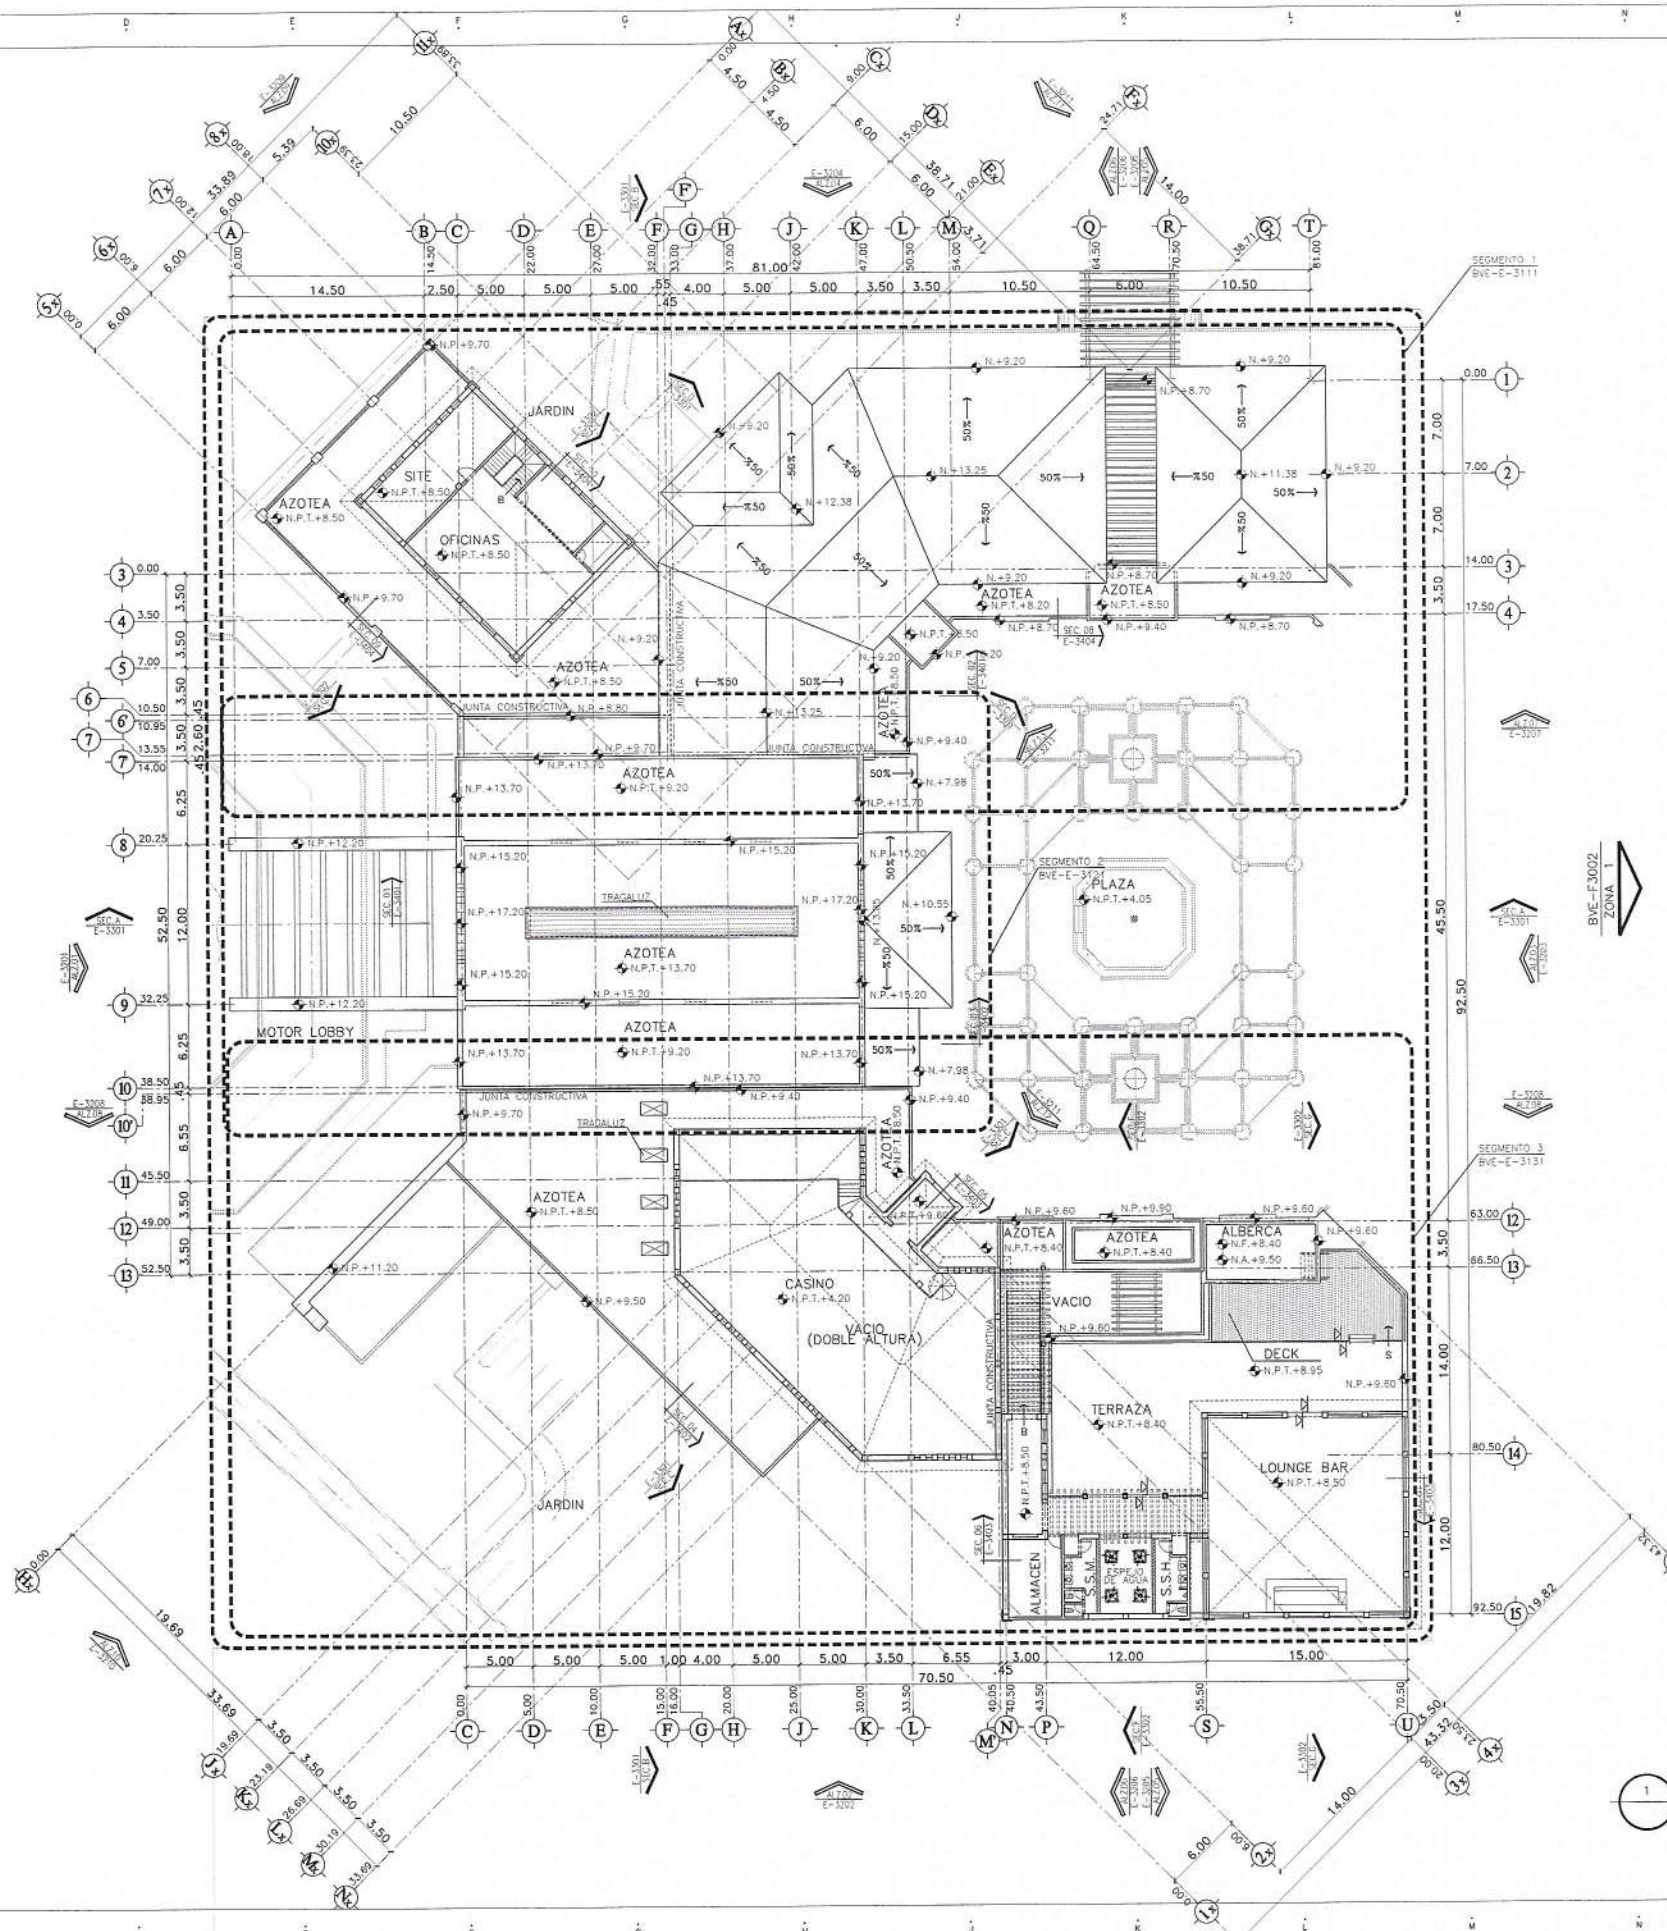

PLANTA NIVEL 2
LOBBY/BARES

ESC 1:250

HOTEL 4 PUNTA BERGANTIN

PUERTO PLATA, REPUBLICA DOMINICANA

Registro de Modificaciones		
No.	Fecha	Concepto
01		

NORTE

- NOTAS**
- SIMBOLOGIA:**
- INDICA ACOTACION EN METROS.
 - INDICA ACOTACION DE EAS.
 - INDICA ACOTACION ACUMULADA.
 - INDICA ACOTACION A EJE.
 - INDICA ACOTACION GENERAL.
 - INDICA NIVELES EN PLANTAS ARQUITECTONICAS.
 - INDICA NIVELES EN ELEVACIONES Y SECCIONES.
 - N.P.T. INDICA NIVEL DE PISO TERMINADO.
 - N.L.B.L. INDICA NIVEL DE LECHO BAJO DE LOSA.
 - N.P. INDICA NIVEL DE PRETEL.
 - N.A. INDICA NIVEL DE AGUA.
 - N.F. INDICA NIVEL DE FONDO.
 - N. INDICA NIVEL GENERAL.
 - CAMBO DE NIVEL EN PISO.
 - CAMBO DE NIVEL EN PLAFOND.
 - CAMBO DE ACABADO EN PISO.
 - CAMBO DE ACABADO EN MURO.
 - INDICA INICIO DE DESPIECE.
 - INDICA REFERENCIA DE SECCIONES GENERALES.
 - INDICA NUMERO DE SECCION O DETALLE.
 - INDICA REFERENCIA DEL PLANO DE LOCALIZACION.
 - INDICA REFERENCIA DE SECCIONES POR FACHADA.
 - INDICA NUMERO DE SECCION O DETALLE.
 - INDICA REFERENCIA DEL PLANO DE LOCALIZACION.
 - INDICA REFERENCIA DE SECCIONES POR FACHADA INTERIORES.
 - INDICA NUMERO DE SECCION O DETALLE.
 - INDICA REFERENCIA DEL PLANO DE LOCALIZACION.
 - INDICA REFERENCIA DE ALZADOS GENERALES.
 - INDICA NUMERO DE SECCION O DETALLE.
 - INDICA REFERENCIA DEL PLANO DE LOCALIZACION.
 - INDICA REFERENCIA DE ALZADOS GENERALES.
 - INDICA NUMERO DE SECCION O DETALLE.
 - INDICA REFERENCIA DEL PLANO DE LOCALIZACION.
 - INDICA PENDIENTE.
 - INDICA CLAVE DE ESPACIO.
 - INDICA ALTURA PARA CERRAMIENTO.
 - INDICA ALTURA DE VANO.
 - INDICA ALTURA DE ARRANQUE.
 - INDICA REFERENCIA DE DETALLES.
 - INDICA NUMERO DE DETALLE.
 - INDICA REFERENCIA DEL PLANO DE LOCALIZACION.
 - INDICA ACCESORIO EN DETALLES DE BANCOS O DETALLES GENERALES.
 - INDICA DET. TRAZO DE ARCO.



GVA.

Tercera Empresa BIM, S.R.L. Puerto Plata, Santo Domingo, República Dominicana 500 000

INGENIEROS:

Ingeniero Topógrafo
C.O.M. -

Ingeniero Estructural
C.O.M. -

Ingeniero Sanitario
C.O.M. -

Ingeniero Eléctrico
C.O.M. -

Aprobado para Construcción

APR. LINA M. PERA
C.O.M. 18063

PROPIETARIO

CONTIENE:

EDIFICIO E
ALZADO 01

Escala

INDICADA

Dibuja

Etapas

Revisa

No. Proyecto

Aproba

Archi

HA-E-3201.01


Elabor

Rev.


Fecha de

emiso


HA-E3201

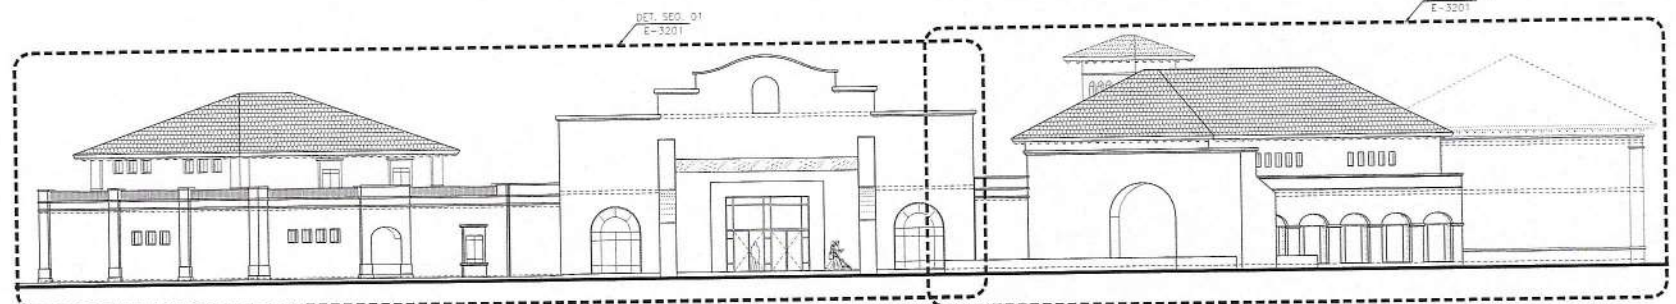

1 ALZADO 01
ESC 1:200

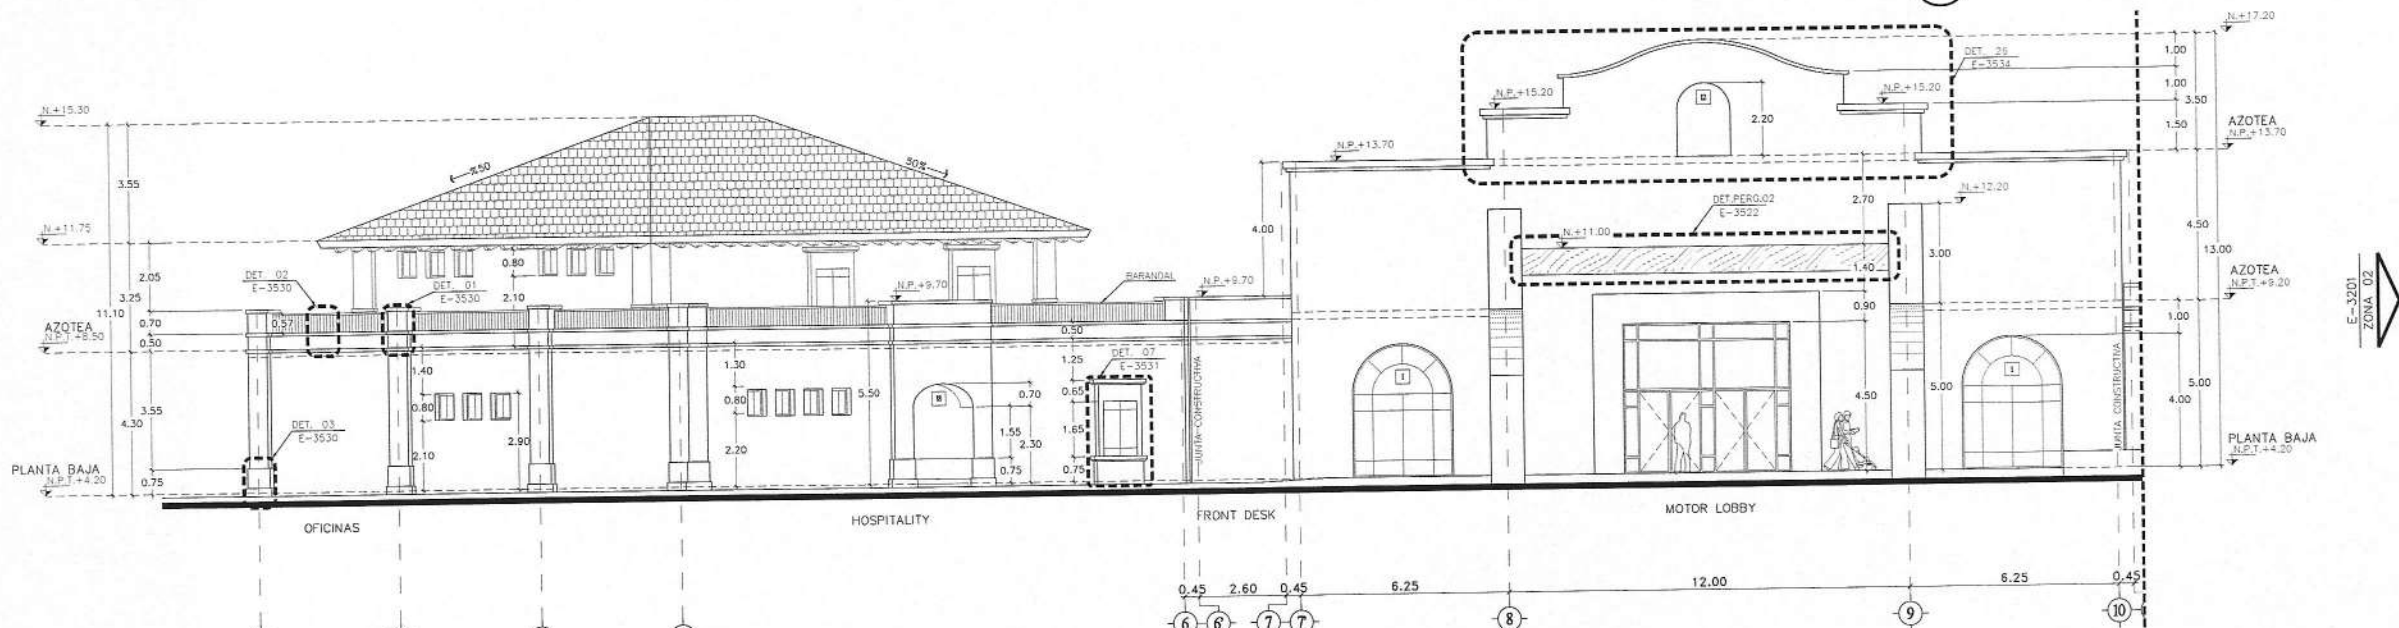

2 ALZADO 01
SEGMENTO 01
ESC 1:100

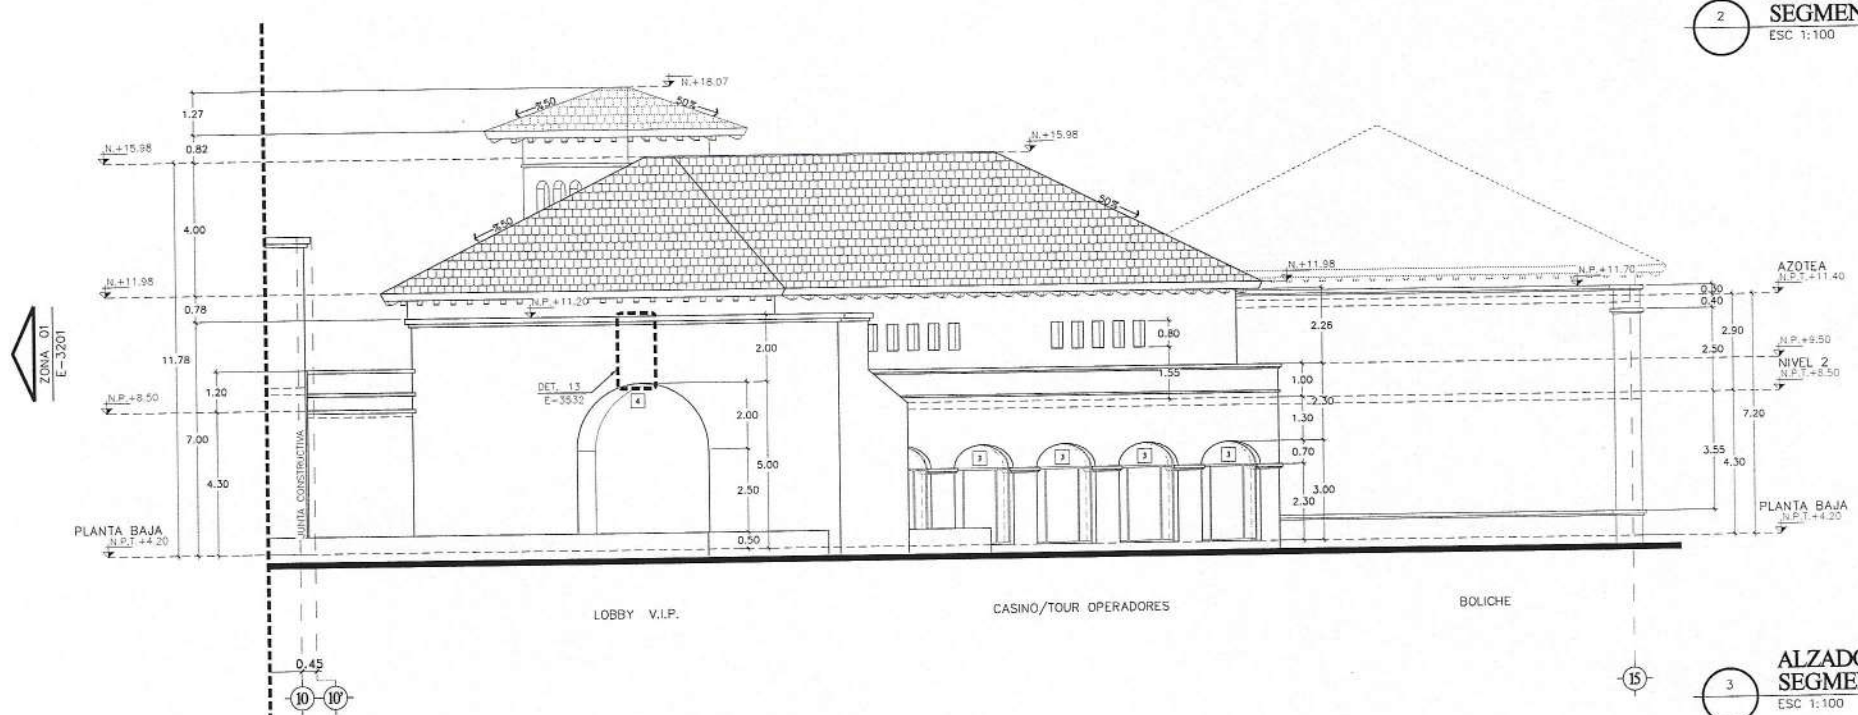

3 ALZADO 01
SEGMENTO 02
ESC 1:100

HOTEL 4 PUNTA BERGANTIN

PUERTO PLATA, REPUBLICA DOMINICANA

Registro de Modificaciones

No.	Fecha	Concepto
01		

NORTE

NOTAS

- SIMBOLOGIA:**
- INDICA ACOTACION EN METROS.
 - INDICA NOMENCLATURA DE EAS.
 - INDICA ACOTACION A EAS.
 - INDICA ACOTACION GENERAL.
 - INDICA NIVELES EN PLANTAS ARQUITECTONICAS.
 - INDICA NIVELES EN ELEVACIONES Y SECCIONES.
 - N.P.T. INDICA NIVEL DE PISO TERMINADO.
 - N.L.B.L. INDICA NIVEL DE LECHO BAJO DE LOSA.
 - N.P. INDICA NIVEL DE PRETIL.
 - N.A. INDICA NIVEL DE AGUA.
 - N.F. INDICA NIVEL DE FONDO.
 - N. INDICA NIVEL GENERAL.
 - CAMBIO DE NIVEL EN PISO.
 - CAMBIO DE NIVEL EN PLAFOND.
 - CAMBIO DE ACABADO EN PISO.
 - CAMBIO DE ACABADO EN MURO.
 - INDICA INICIO DE DESPIECE.
 - INDICA REFERENCIA DE SECCIONES GENERALES.
 - INDICA NUMERO DE SECCION O DETALLE.
 - INDICA REFERENCIA DEL PLANO DE LOCALIZACION.
 - INDICA REFERENCIA DE SECCIONES POR FACHADA.
 - INDICA NUMERO DE SECCION O DETALLE.
 - INDICA REFERENCIA DEL PLANO DE LOCALIZACION.
 - INDICA REFERENCIA DE SECCIONES POR FACHADA INTERIORES.
 - INDICA NUMERO DE SECCION O DETALLE.
 - INDICA REFERENCIA DEL PLANO DE LOCALIZACION.
 - INDICA REFERENCIA DE ALZADOS GENERALES.
 - INDICA NUMERO DE SECCION O DETALLE.
 - INDICA REFERENCIA DEL PLANO DE LOCALIZACION.
 - INDICA REFERENCIA DE ALZADOS GENERALES.
 - INDICA NUMERO DE SECCION O DETALLE.
 - INDICA REFERENCIA DEL PLANO DE LOCALIZACION.
 - INDICA PENDIENTE.
 - INDICA CLAVE DE ESPACIO.
 - INDICA ALTURA PARA CERRAMIENTO.
 - INDICA ALTURA DE MURO.
 - INDICA ALTURA DE ARRANQUE.
 - INDICA REFERENCIA DE DETALLES.
 - INDICA NUMERO DE DETALLE.
 - INDICA REFERENCIA DEL PLANO DE LOCALIZACION.
PLANTA BAJA
N.P. +4.20

PLANTA BAJA
N.P. +4.20

PLANTA BAJA
N.P. +4.20

PLANTA BAJA
N.P. +4.20

PUERTO PLATA, REPUBLICA DOMINICANA

Registro de Modificaciones

NORTA

NOTAS

SIMBOLOGIA:

- ## INTRODUCTION



ANGENIERS

Aprobado para Construcción

.....

Devin *Flann*

Aproba Cliente	Clave
----------------	-------



HOTEL 4 PUNTA BURGANTIN

PUERTO PLATA, REPUBLICA DOMINICANA

Registro de Modificaciones

No.	Fecha	Concepto
01		

NORTE

NOTAS

SIMBOLOGIA:

1. INDICA ACOTACION EN METROS.
2. INDICA NIVEL EN PLANTAS ARQUITECTONICAS.
3. INDICA NIVEL EN ELEVACIONES Y SECCIONES.
4. N.P.T. INDICA NIVEL DE PISO TERMINADO.
5. N.L.B.L. INDICA NIVEL DE LECHO BAJO DE LOSA.
6. N.P. INDICA NIVEL DE PRETEL.
7. N.A. INDICA NIVEL DE AGUA.
8. N.F. INDICA NIVEL DE FONDO.
9. N. INDICA NIVEL GENERAL.
10. CAMBIO DE NIVEL EN PISO.
11. CAMBIO DE NIVEL EN PLAFOND.
12. CAMBIO DE ACABADO EN PISO.
13. CAMBIO DE ACABADO EN MURO.
14. INDICA INICIO DE DESPIECE.
15. INDICA REFERENCIA DE SECCIONES GENERALES.
16. INDICA NUMERO DE SECCION O DETALLE.
17. INDICA REFERENCIA DEL PLANO DE LOCALIZACION.
18. INDICA REFERENCIA DE SECCIONES POR FACHADA.
19. INDICA NUMERO DE SECCION O DETALLE.
20. INDICA REFERENCIA DEL PLANO DE LOCALIZACION.
21. INDICA REFERENCIA DE SECCIONES POR FACHADA INTERIORES.
22. INDICA NUMERO DE SECCION O DETALLE.
23. INDICA REFERENCIA DEL PLANO DE LOCALIZACION.
24. INDICA REFERENCIA DE ALZADOS GENERALES.
25. INDICA NUMERO DE SECCION O DETALLE.
26. INDICA REFERENCIA DEL PLANO DE LOCALIZACION.
27. INDICA PENDIENTE.
28. INDICA CLAVE DE ESPACIO.
29. INDICA ALTURA PARA CERRAMIENTO.
30. INDICA ALTURA DE VISO.
31. INDICA ALTURA DE ARMADURE.
32. INDICA REFERENCIA DE DETALLES.
33. INDICA NUMERO DE DETALLE.
34. INDICA REFERENCIA DEL PLANO DE LOCALIZACION.
35. INDICA ACCESORIO EN DETALLES DE BAÑOS O DETALLES GENERALES.
36. INDICA DET. TRAZO DE ARCO.

REFERENCIA



Torre de la Libertad, Edif. 200, 2da. Planta, San Juan, República Dominicana 800 344 4333

INGENIEROS:

Ingeniero Topógrafo
C.O.A. -

Ingeniero Estructural
C.O.A. -

Ingeniero Sanitario
C.O.A. -

Ingeniero Electricista
C.O.A. -

Aprobado para Construcción

AND: LINA M. PERA
C.O.A. 18063

PROPIETARIO

CONTIENE:

EDIFICIO E

ALZADO 05

Escala

INDICADA

Dibujo

Etapas

Reviso

No. Proyecto


Aprobado

Activo


Plan

Fecha de Emisión


H4-E3205

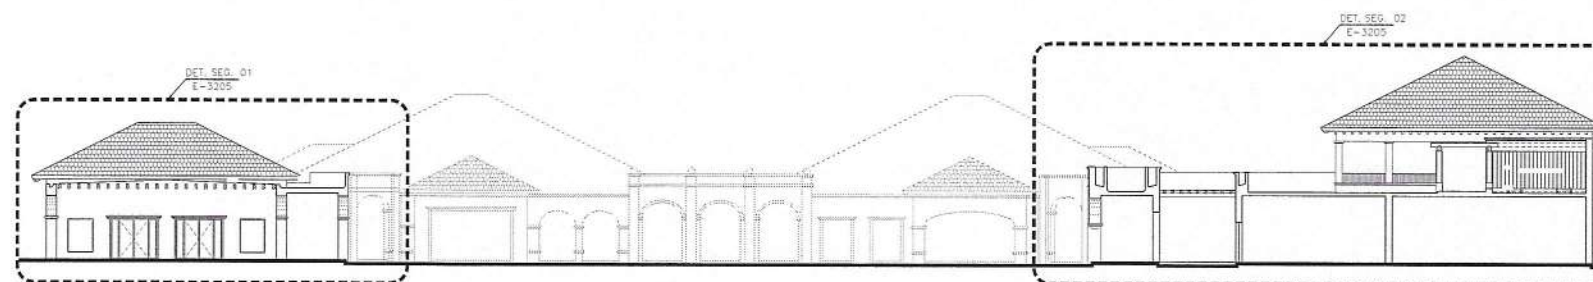

1 ALZADO 05
ESC 1:200

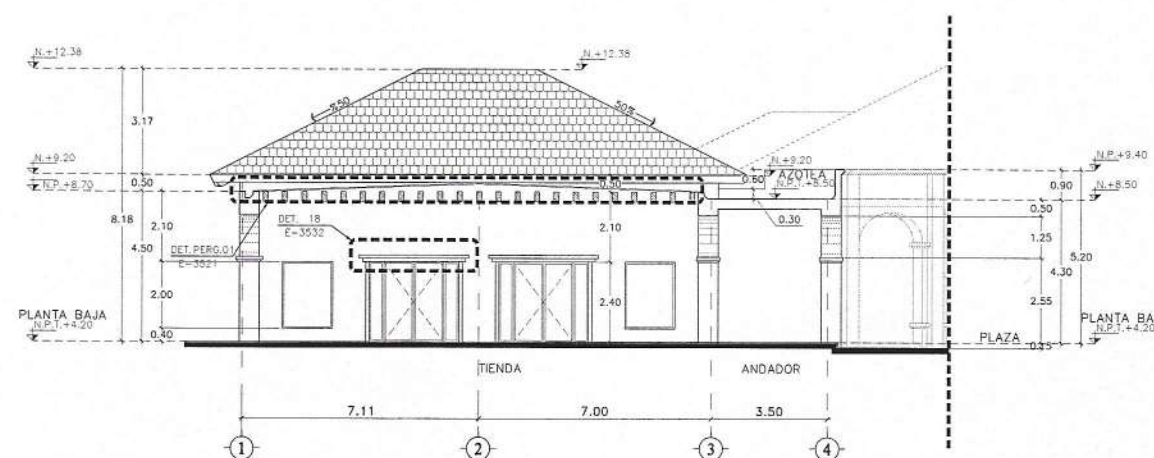

2 ALZADO 05
SEGMENTO 01
ESC 1:200

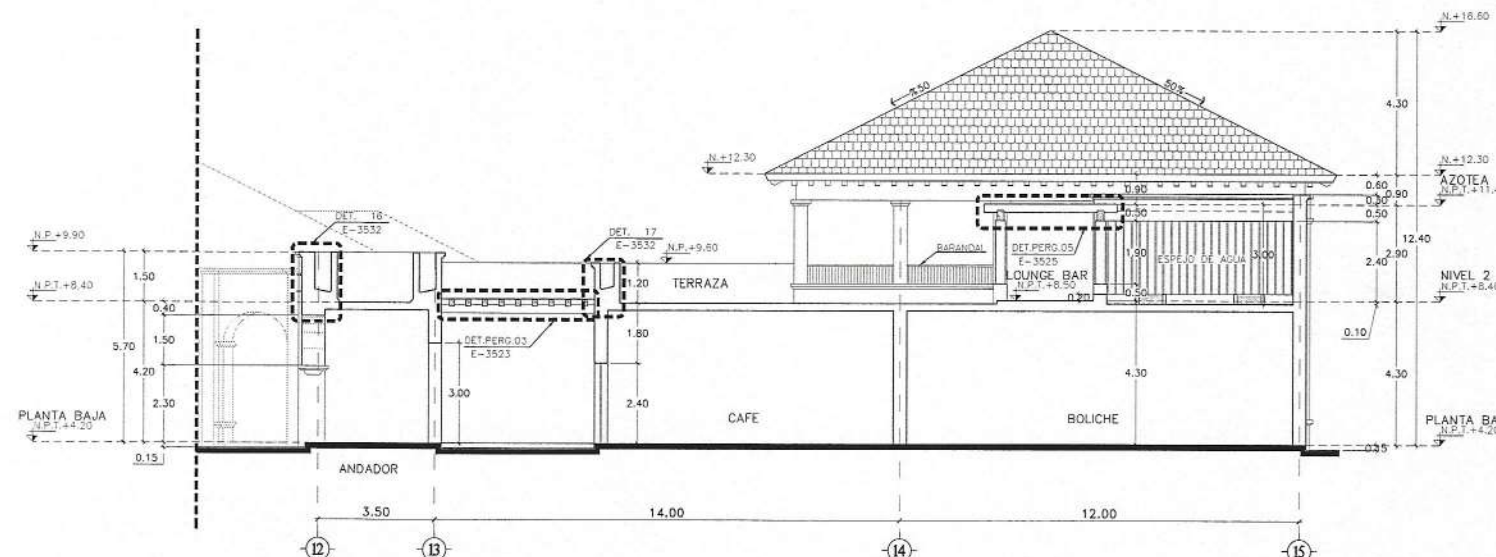

3 ALZADO 05
SEGMENTO 02
ESC 1:100

HOTEL 4 PUNTA BERGANTIN

PUERTO PLATA, REPUBLICA DOMINICANA

Registro de Modificaciones

No.	Fecha	Concepto
01		

NORTE

NOTAS

SIMBOLOGIA:

1. INDICA ACOTACION EN METROS.
2. INDICA NOMENCLATURA DE ELEVACIONES.
3. INDICA ACOTACION A ELEVACIONES.
4. INDICA ACOTACION GENERAL.
5. INDICA NIVELES EN PLANTAS ARQUITECTONICAS.
6. INDICA NIVELES EN ELEVACIONES Y SECCIONES.
7. INDICA NIVEL DE PISO TERMINADO.
8. INDICA NIVEL DE LECHO BAJO DE LOSA.
9. INDICA NIVEL DE PRETIL.
10. INDICA NIVEL DE AGUA.
11. INDICA NIVEL DE FONDO.
12. INDICA NIVEL GENERAL.
13. CAMBIO DE NIVEL EN PISO.
14. CAMBIO DE NIVEL EN PLAFONDO.
15. CAMBIO DE ACABADO EN PISO.
16. CAMBIO DE ACABADO EN MURO.
17. INDICA INICIO DE DESPIECE.
18. INDICA REFERENCIA DE SECCIONES GENERALES.
19. INDICA NUMERO DE SECCION O DETALLE.
20. INDICA REFERENCIA DEL PLANO DE LOCALIZACION.
21. INDICA REFERENCIA DE SECCIONES POR FACHADA.
22. INDICA NUMERO DE SECCION O DETALLE.
23. INDICA REFERENCIA DEL PLANO DE LOCALIZACION.
24. INDICA REFERENCIA DE SECCIONES POR FACHADA INTERIORES.
25. INDICA NUMERO DE SECCION O DETALLE.
26. INDICA REFERENCIA DEL PLANO DE LOCALIZACION.
27. INDICA REFERENCIA DE ALZADOS GENERALES.
28. INDICA NUMERO DE SECCION O DETALLE.
29. INDICA REFERENCIA DEL PLANO DE LOCALIZACION.
30. INDICA REFERENCIA DE ALZADOS GENERALES.
31. INDICA NUMERO DE SECCION O DETALLE.
32. INDICA REFERENCIA DEL PLANO DE LOCALIZACION.
33. INDICA PENDIENTE.
34. INDICA CLAVE DE ESPACIO.
35. INDICA ALTURA PARA CERRAMIENTO.
36. INDICA ALTURA DE VANO.
37. INDICA ALTURA DE ANIVILQUE.
38. INDICA REFERENCIA DE DETALLES.
39. INDICA NUMERO DE DETALLE.
40. INDICA REFERENCIA DEL PLANO DE LOCALIZACION.
41. INDICA ACCESORIO EN DETALLES DE BAÑOS O DETALLES GENERALES.
42. INDICA DET. TRAZO DE ARCO.

REFERENCIA

GVA.

Tercer Ingeniero Civil, MSc. 455, Estruct. Tercer Ingeniero Civil, MSc. 455, Estruct. Tercer Ingeniero Civil, MSc. 455, Estruct.

INGENIEROS:

Ingeniero Topografico CODA

Ingeniero Estructural CODA

Ingeniero Sanitario CODA

Ingeniero Electrico CODA

Aprobado para Construcción

APR: LINA M. PERA CODA 18063

PROPIETARIO

CONTIENE:

EDIFICIO E

ALZADO 06

Escala INDICADA


Dibujo Etapa

Reviso No. Proyecto


Aprobado Archivo H4-E-3206.DWG

Aplicado Cliente Clave


Fecha de emision H4-E3206

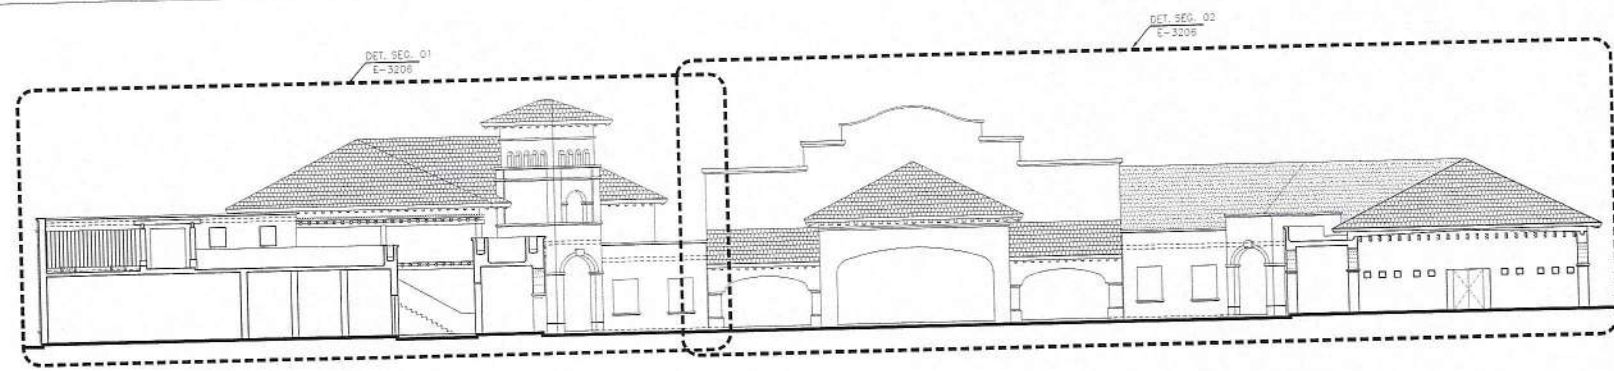

1 ALZADO 06
ESC 1:200

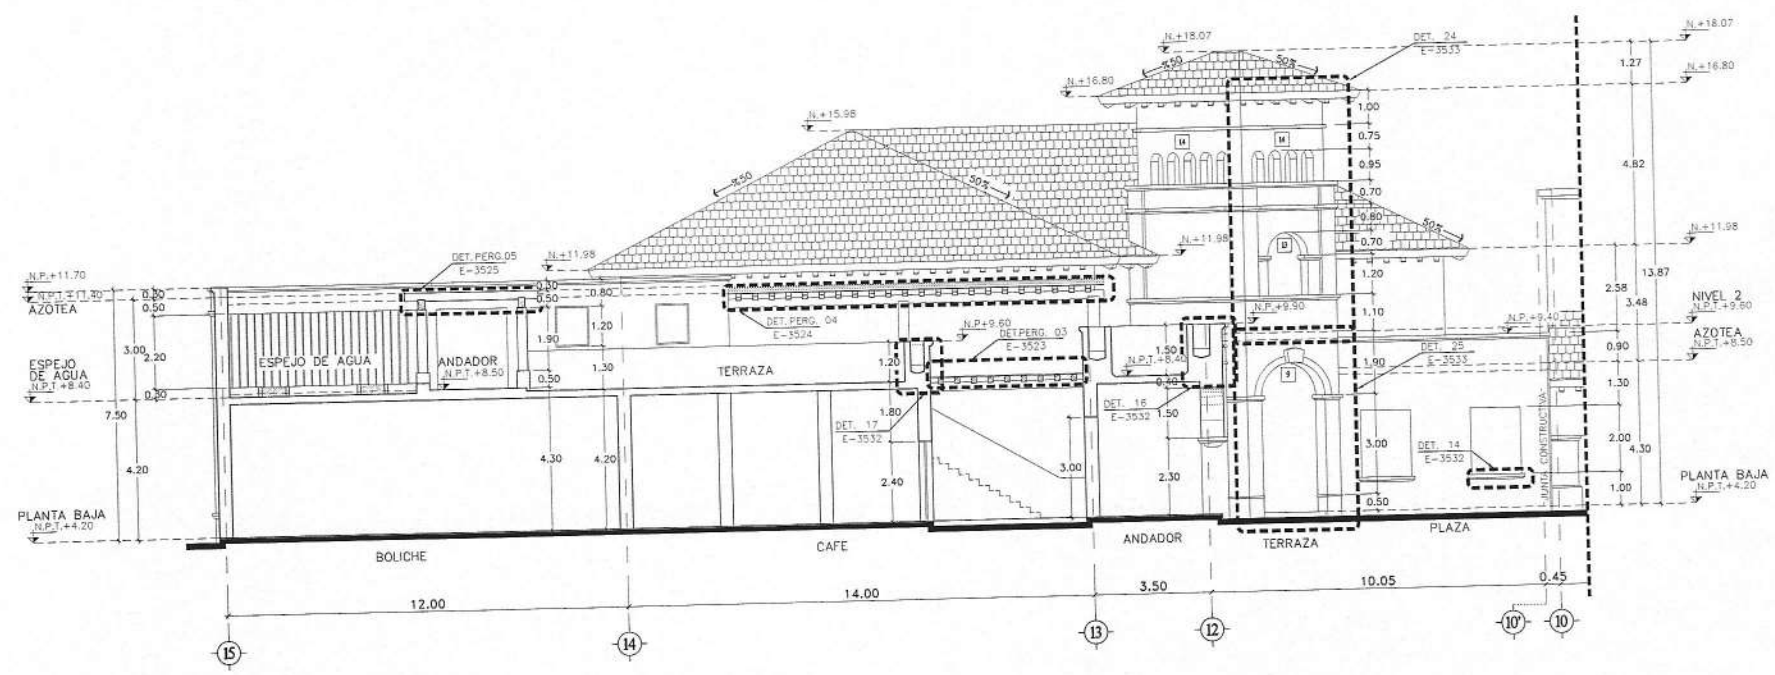

2 ALZADO 06
SEGMENTO 01
ESC 1:100

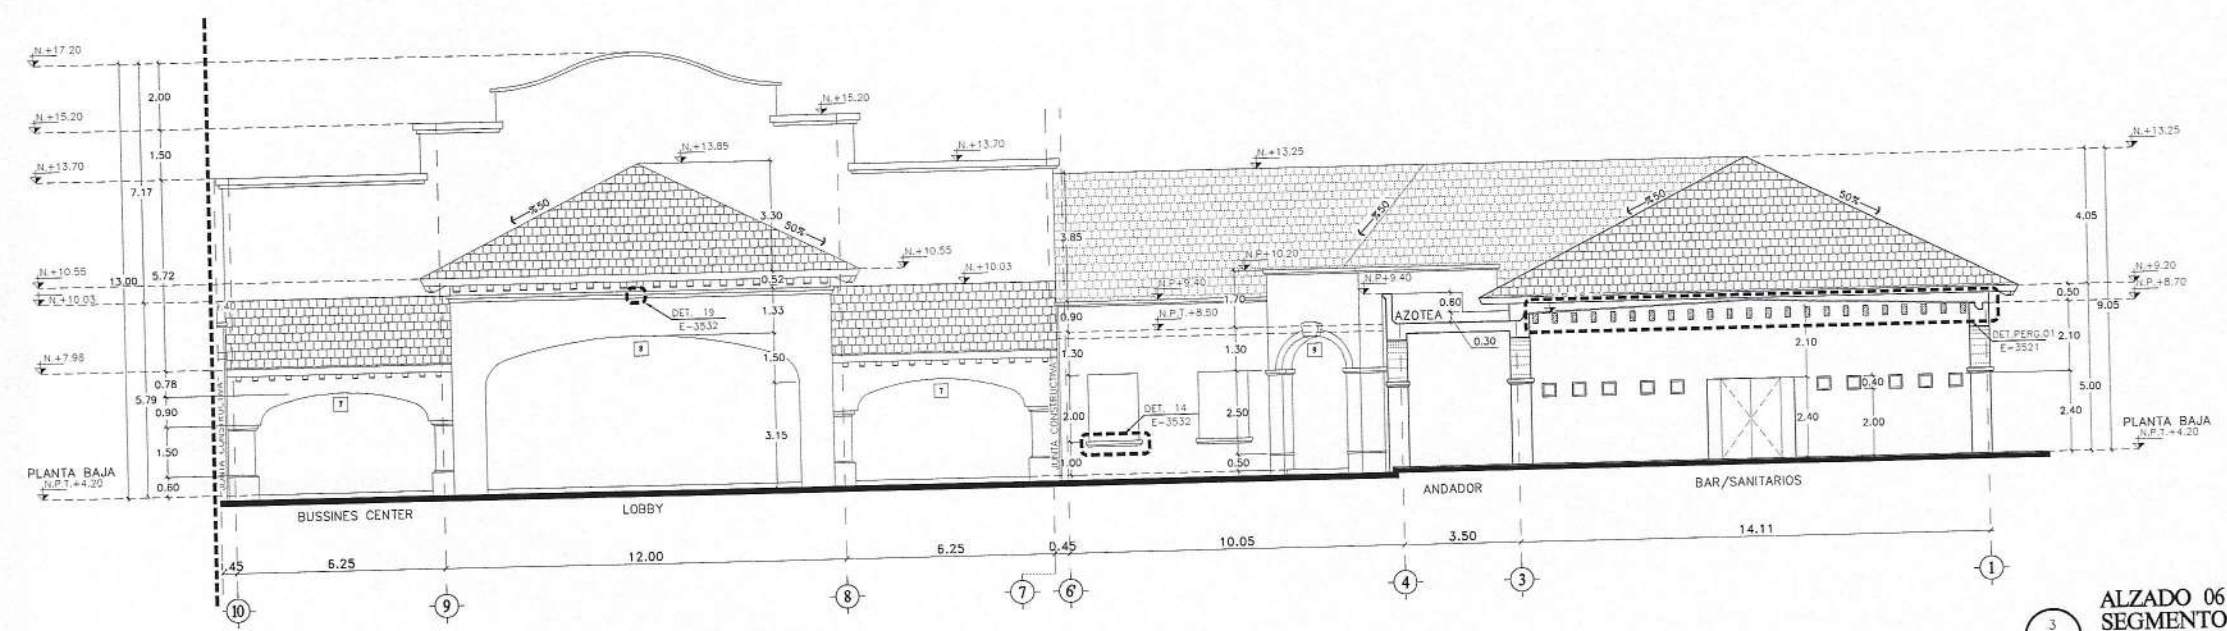

3 ALZADO 06
SEGMENTO 02
ESC 1:100

HOTEL 4 PUNTA BERGANTIN

PUERTO PLATA, REPUBLICA DOMINICANA

Registro de Modificaciones

No.	Fecha	Concepto
01		

NORTE

NOTAS

SIMBOLOGIA:

- INDICA ACOTACION EN METROS.
- INDICA NOMENCLATURA DE EJE.
- INDICA ACOTACION A EJE.
- INDICA ACOTACION A LUIS.
- INDICA ACOTACION GENERAL.
- INDICA NIVELES EN PLANTAS ARQUITECTONICAS.
- INDICA NIVELES EN ELEVACIONES Y SECCIONES.
- N.P.T. INDICA NIVEL DE PISO TERMINADO.
- N.L.B.L. INDICA NIVEL DE LECHO BAJO DE LOSA.
- N.P. INDICA NIVEL DE PISTIL.
- N.A. INDICA NIVEL DE AGUA.
- N.F. INDICA NIVEL DE FONDO.
- N. INDICA NIVEL GENERAL.
- CAMBIO DE NIVEL EN PISO.
- CAMBIO DE NIVEL EN PLAFOND.
- CAMBIO DE ACABADO EN PISO.
- CAMBIO DE ACABADO EN MURO.
- INDICA INICIO DE DESPIECE.
- INDICA REFERENCIA DE SECCIONES GENERALES.
- INDICA NUMERO DE SECCION O DETALLE.
- INDICA REFERENCIA DEL PLANO DE LOCALIZACION.
- INDICA REFERENCIA DE SECCIONES POR FACHADA.
- INDICA NUMERO DE SECCION O DETALLE.
- INDICA REFERENCIA DE SECCIONES POR FACHADA INTERIORES.
- INDICA REFERENCIA DE SECCIONES POR FACHADA INTERIORES.
- INDICA REFERENCIA DEL PLANO DE LOCALIZACION.
- INDICA REFERENCIA DE ALZADOS GENERALES.
- INDICA NUMERO DE SECCION O DETALLE.
- INDICA REFERENCIA DEL PLANO DE LOCALIZACION.
- INDICA REFERENCIA DE ALZADOS GENERALES.
- INDICA NUMERO DE SECCION O DETALLE.
- INDICA REFERENCIA DEL PLANO DE LOCALIZACION.
- INDICA PENDIENTE.
- INDICA CLAVE DE ESPACIO.
- INDICA ALTURA PARA CERRAMIENTO.
- INDICA ALTURA DE VANO.
- INDICA ALTURA DE ARRANQUE.
- INDICA REFERENCIA DE DETALLES.
- INDICA NUMERO DE DETALLE.
- INDICA REFERENCIA DEL PLANO DE LOCALIZACION.
- INDICA ACCESORIO EN DETALLES DE BAROS O DETALLES GENERALES.
- INDICA DET. TRAZO DE ARCO.

REFERENCIA



GVA.

Sede Empresarial: Edif. WPA, P.O. Box 1000, Santo Domingo, Republica Dominicana 51010 0100

INGENIEROS:

Ingeniero Topógrafo
C.O.R. -

Ingeniero Estructural
C.O.R. -

Ingeniero Sanitario
C.O.R. -

Ingeniero Electrico
C.O.R. -

Aprobado para Construcción

APR: LINA M. PERA
C.O.R. 18063

PROPIETARIO

CONTIENE:

**EDIFICIO E
ALZADO 07**

Escala: 1:100

0 1 2 3 4 5 6 7.5m


Detalle: Etapa

Revis: No. Proyecto

Aproba: Archivo H4-E-3207.DWG

Aproba Cliente: Clave

Fecha de emisión: H4-E3207

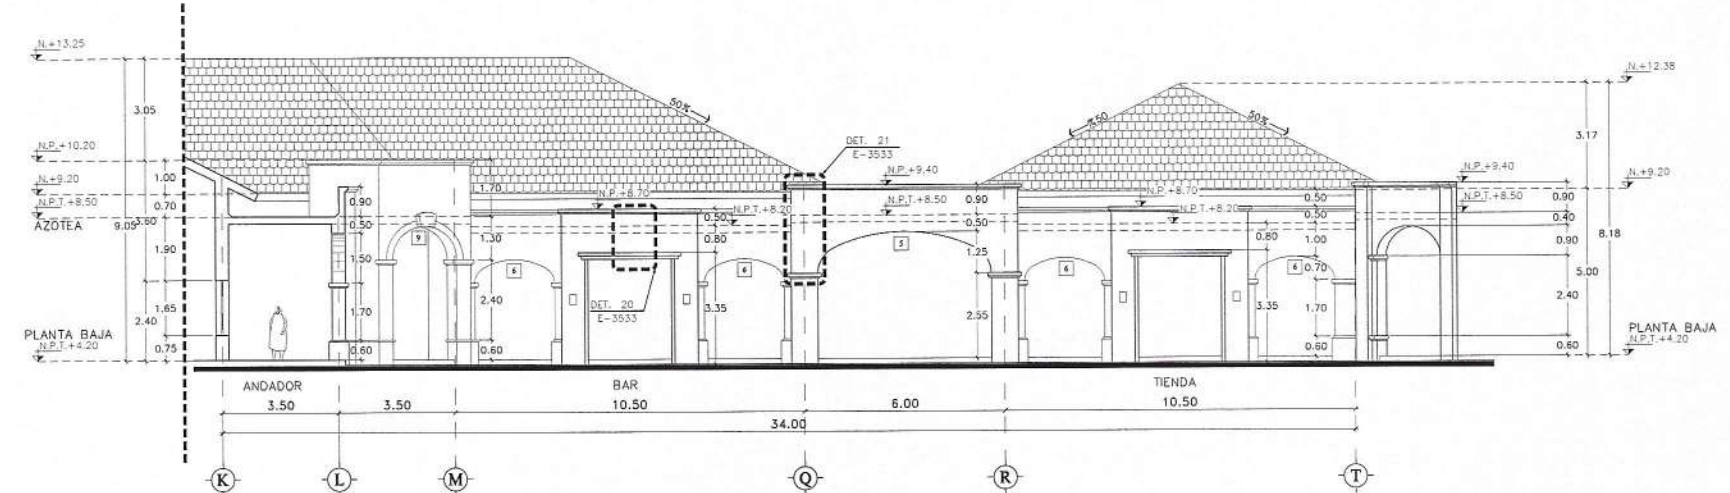

1 ALZADO 07
ESC. 1:100

HOTEL 4 PUNTA BERGANTIN

PUERTO PLATA, REPUBLICA DOMINICANA

Registro de Modificaciones

No.	Fecha	Concepto
01		

NORTE

NOTAS

2. SIMBOLOGIA:

- INDICA ACOTACION EN METROS.
- INDICA NIVEL EN PLANTAS ARQUITECTONICAS.
- INDICA NIVEL EN ELEVACIONES Y SECCIONES.
- N.P.T. INDICA NIVEL DE PISO TERMINADO.
- N.L.B.L. INDICA NIVEL DE LECHO BAJO DE LOSA.
- N.P. INDICA NIVEL DE PRETIL.
- N.A. INDICA NIVEL DE AGUA.
- N.F. INDICA NIVEL DE FONDO.
- N. INDICA NIVEL GENERAL.
- CAMBIO DE NIVEL EN PISO.
- CAMBIO DE NIVEL EN PLAFON.
- CAMBIO DE ACABADO EN PISO.
- CAMBIO DE ACABADO EN MURO.
- INDICA INICIO DE DESPIECE.
- INDICA REFERENCIA DE SECCIONES GENERALES.
- INDICA NUMERO DE SECCION O DETALLE.
- INDICA REFERENCIA DEL PLANO DE LOCALIZACION.
- INDICA REFERENCIA DE SECCIONES POR FACHADA.
- INDICA NUMERO DE SECCION O DETALLE.
- INDICA REFERENCIA DEL PLANO DE LOCALIZACION.
- INDICA REFERENCIA DE SECCIONES POR FACHADA INTERIORES.
- INDICA NUMERO DE SECCION O DETALLE.
- INDICA REFERENCIA DEL PLANO DE LOCALIZACION.
- INDICA REFERENCIA DE ALZADOS GENERALES.
- INDICA NUMERO DE SECCION O DETALLE.
- INDICA REFERENCIA DEL PLANO DE LOCALIZACION.
- INDICA PENDIENTE.
- INDICA CLAVE DE ESPACIO.
- INDICA ALTURA PARA CERRAMIENTO.
- INDICA ALTURA DE MURO.
- INDICA ALTURA DE ATRILLO.
- INDICA REFERENCIA DE DETALLES.
- INDICA NUMERO DE DETALLE.
- INDICA REFERENCIA DEL PLANO DE LOCALIZACION.
- INDICA ACCESORIO EN DETALLES DE BANDOS O DETALLES GENERALES.
- INDICA DET. TRAZO DE ARCO.

REFERENCIA

GVA.

Una Empresa del GRUPO GVA. Edificios, Obras Civiles, Obras de Infraestructura, Obras de Saneamiento y Obras de Mantenimiento.

INGENIEROS:

Ingeniero Topografo: GVA

Ingeniero Estructural: GVA

Ingeniero Sanitario: GVA

Ingeniero Electrico: GVA

Aprobado para Construcción:

APD: LIMA M. PUGA: GVA

PROPIETARIO:

CONTIENE:

EDIFICIO E

ALZADO 08

Escala:

INDICADA

Diseno:

Etapa:

Revisio:

No. Proyecto:


Aprobado:

Arquitecto:


Revisio:

Fecha de emision:


H4-E3208

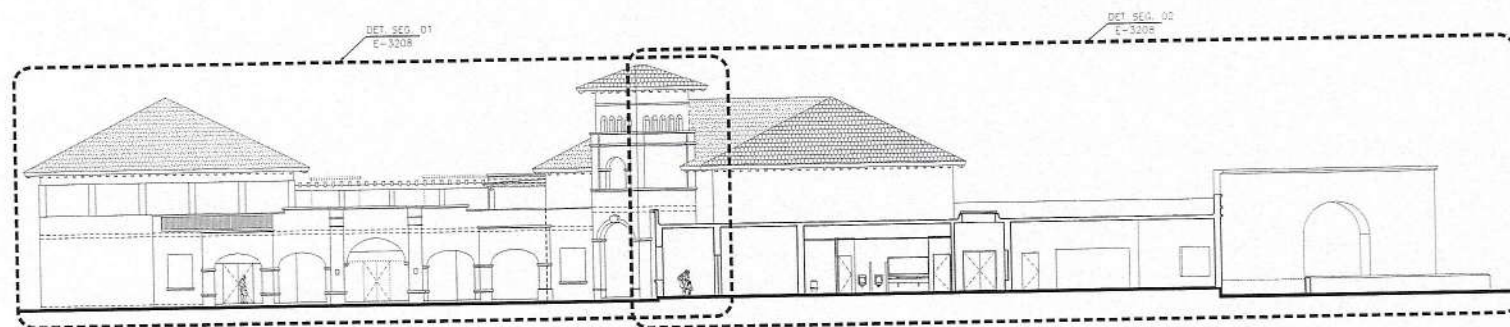

1 ALZADO 08
ESC 1:200

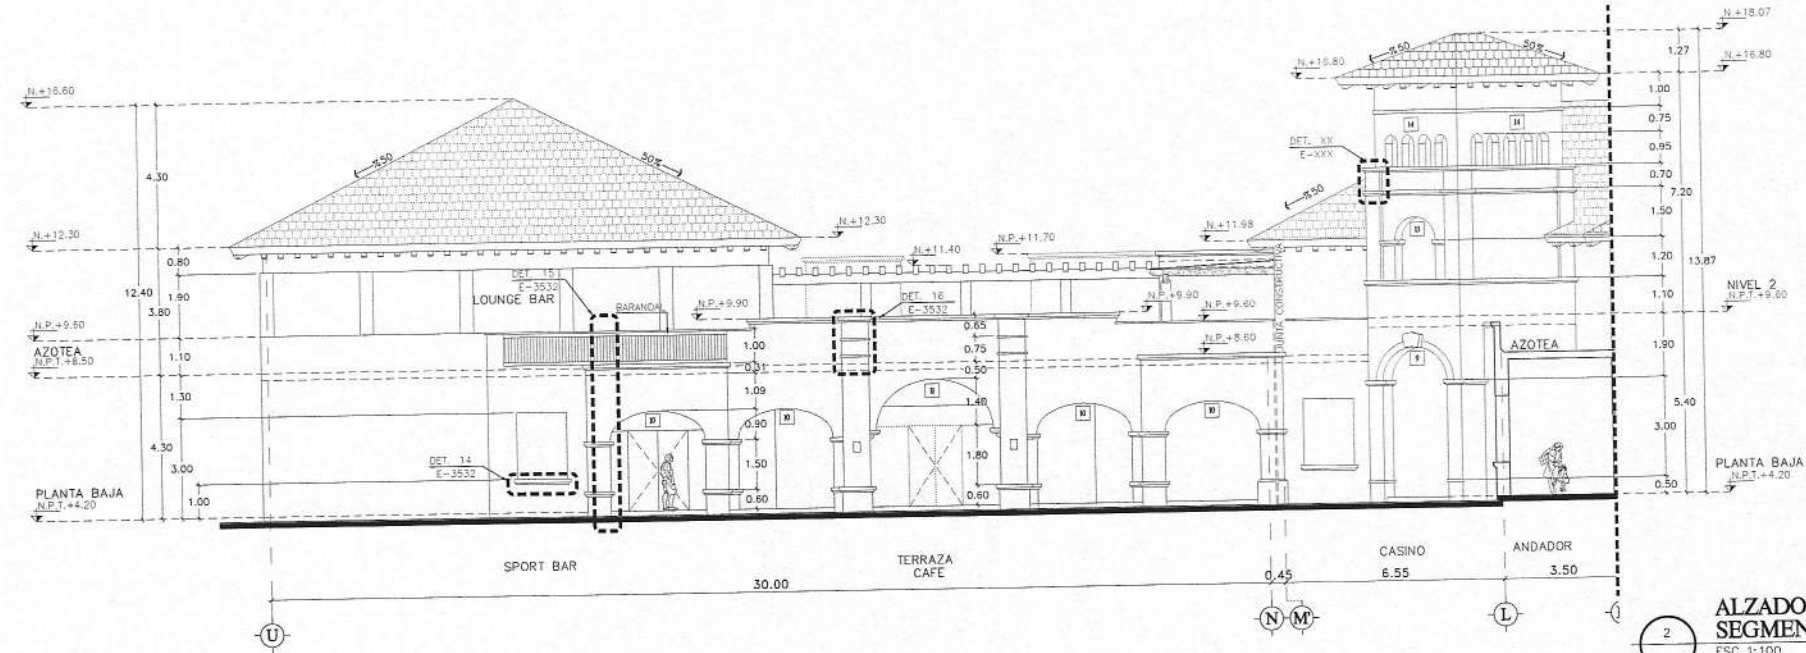

2 ALZADO 08
SEGMENTO 01
ESC 1:100

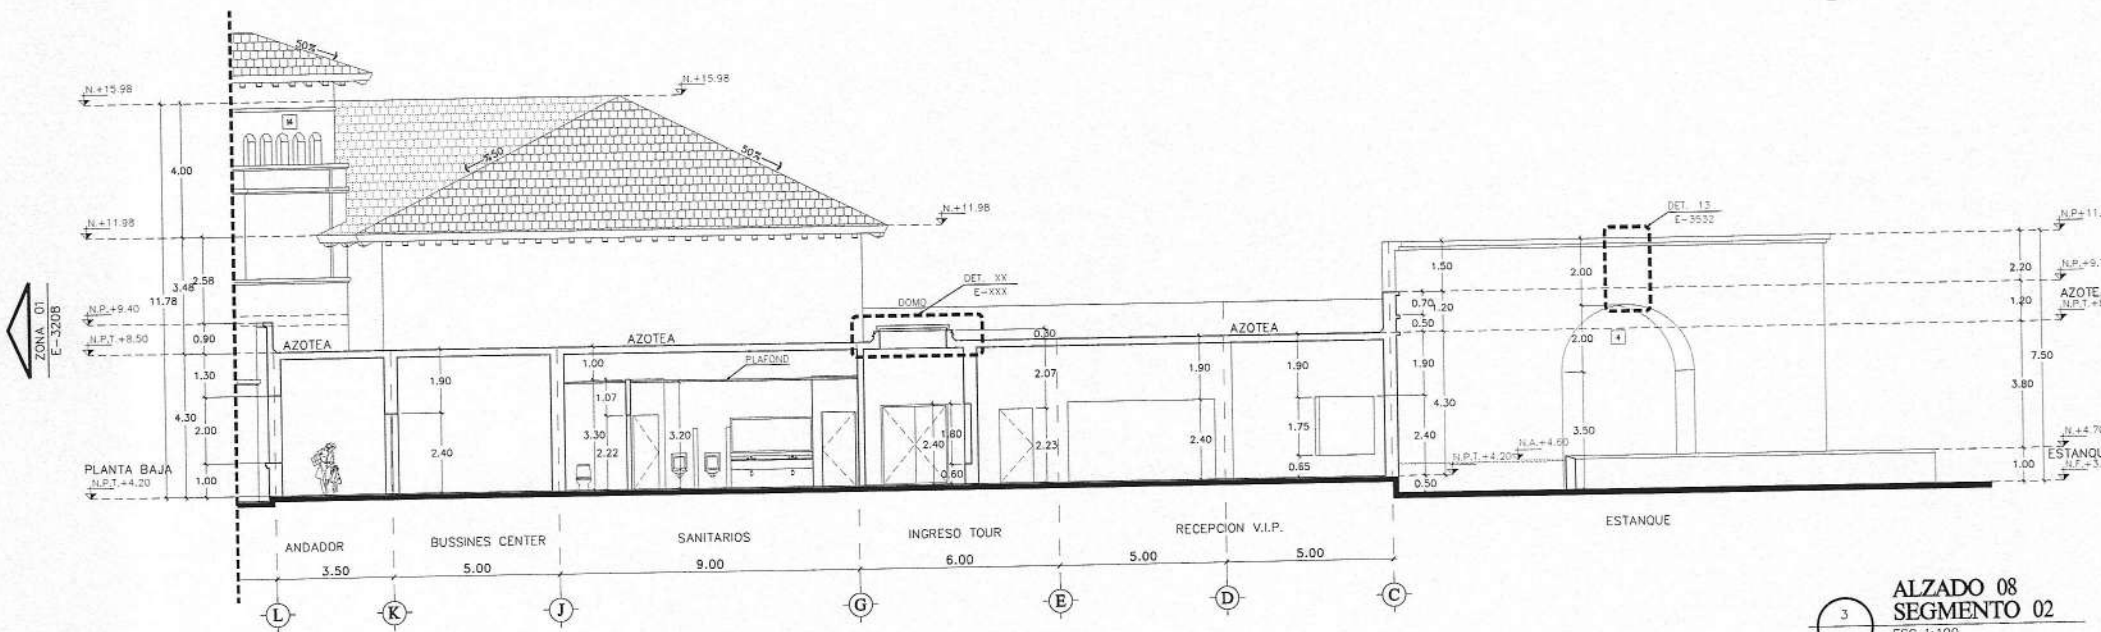

3 ALZADO 08
SEGMENTO 02
ESC 1:100

HOTEL 4 PUNTA BERGANTIN

PUERTO PLATA, REPUBLICA DOMINICANA

Registro de Modificaciones

No.	Fecha	Concepto
01		

NORTE

NOTAS

Simbología:

- INDICA ACOTACION EN METROS.
- INDICA ACOTACION DE ELES
- INDICA ACOTACION A ELES
- INDICA ACOTACION GENERAL
- INDICA NIVELES EN PLANTAS ARQUITECTONICAS
- INDICA NIVELES EN ELEVACIONES Y SECCIONES
- N.P.T. INDICA NIVEL DE PISO TERMINADO
- N.L.B.L. INDICA NIVEL DE LECHO BAJO DE LOSA
- N.P. INDICA NIVEL DE PRETL
- N.A. INDICA NIVEL DE AGUA
- N.F. INDICA NIVEL DE FONDO
- N. INDICA NIVEL GENERAL
- CAMBIO DE NIVEL EN PISO
- CAMBIO DE NIVEL EN PLAFON
- CAMBIO DE ACABADO EN PISO
- CAMBIO DE ACABADO EN MURO
- INDICA INICIO DE DESPIECE
- INDICA REFERENCIA DE SECCIONES GENERALES
- INDICA NUMERO DE SECCION O DETALLE
- INDICA REFERENCIA DEL PLANO DE LOCALIZACION
- INDICA REFERENCIA DE SECCIONES POR FACHADA
- INDICA NUMERO DE SECCION O DETALLE
- INDICA REFERENCIA DEL PLANO DE LOCALIZACION
- INDICA REFERENCIA DE SECCIONES POR FACHADA INTERIORES
- INDICA NUMERO DE SECCION O DETALLE
- INDICA REFERENCIA DEL PLANO DE LOCALIZACION
- INDICA REFERENCIA DE ALZADOS GENERALES
- INDICA NUMERO DE SECCION O DETALLE
- INDICA REFERENCIA DEL PLANO DE LOCALIZACION
- INDICA REFERENCIA DE ALZADOS GENERALES
- INDICA NUMERO DE SECCION O DETALLE
- INDICA REFERENCIA DEL PLANO DE LOCALIZACION
- INDICA PENDIENTE
- INDICA CLAVE DE ESPACIO
- INDICA ALTURA PARA CERRAMIENTO
- INDICA ALTURA DE VISO
- INDICA ALTURA DE ARRANQUE
- INDICA REFERENCIA DE DETALLES
- INDICA NUMERO DE DETALLE
- INDICA REFERENCIA DEL PLANO DE LOCALIZACION
- INDICA ACCESORIO EN DETALLES DE BAÑOS O DETALLES GENERALES
- INDICA DET. TRAZO DE ARCO

REFERENCIA



Tarea Ejecutada: DISEÑO DE PLANTAS, SECCIONES Y ALZADOS PARA HOTEL 4 PUNTA BERGANTIN, PUERTO PLATA, REPUBLICA DOMINICANA. E-3210

INGENIEROS

Ingeniero Topografo: COCM - Ingeniero Estructural: COCM -

Ingeniero Sanitario: COCM - Ingeniero Electrico: COCM -

Aprobado para Construcción

ARQ. LINA M. PERA COCM - 18057 PROYECTAR

CONTIENE:

EDIFICIO E

ALZADO 10

Escala: INDICADA

Dibujo: Etapa

Reviso: No. Proyecto

Aprobo: ARCHIVO: H4-E-3210.DWG

Aprobo Cliente: Cliente: Rev:

Fecha de Emisión: H4-E3210

1 ALZADO 10
ESC 1:200

2 ALZADO 10
SEGMENTO 01
ESC 1:100

3 ALZADO 10
SEGMENTO 02
ESC 1:100

[illegible]

SIMBOLOGÍA:

INDICA COTACIÓN EN METROS.

INDICA NOMENCLATURA DE EJE

INDICA COTACIÓN ACUMULADA

INDICA COTACIÓN A EJE

INDICA COTACIÓN GENERAL

INDICA NIVELES EN PLANTAS ARQUITECTÓNICAS

INDICA NIVELES EN ELEVACIONES Y SECCIONES.

N.P.T. INDICA NIVEL DE PISO TERMINADO.

N.L.B.L. INDICA NIVEL DE LECHO BAJO DE

N.P. INDICA NIVEL DE PRETAL.

N.A. INDICA NIVEL DE AGUA.

N.F. INDICA NIVEL DE FONDO.

N. INDICA NIVEL GENERAL.

INDICA REFERENCIA DE SECCIONES GENERALES
INDICA NUMERO DE SECCION O DETALLE
INDICA REFERENCIA DEL PLANO DE LOCALIZACION

INDICA REFERENCIA DEL PLANO DE LOCALIZACIÓN.
INDICA REFERENCIA DE ALZADOS GENERALES.
INDICA NUMERO DE SECCIÓN O DETALLE.
INDICA REFERENCIA DEL PLANO DE LOCALIZACIÓN.
INDICA REFERENCIA DE ALZADOS.

2020 INDICA CLAVE DE ESPACIO.
0.00 2.15 INDICA ALTURA PARA CERRAMIENTO.
INDICA ALTURA DE VANO.
INDICA ALTURA DE ARRANQUE.
INDICA DIFERENCIA DE DETALLES.

INDICA NUMERO DE DETALLE.
INDICA REFERENCIA DEL PLANO
DE LOCALIZACION.

INDICA ACCESORIO EN DETALLES

INDICA DET. TRAZO DE ARCO



INGENIEROS:

Ingeniero Topógrafo
C.O.M. -

Ingeniero Estructura
C.O.M. -

ingeniero Sanfona
CDEM -

ingeniero Eléctrico
CDEM -

APROBADO PARA CONSTRUCCIÓN

ARQ: LUIS A. PEÑA	PROPIETARIO
COD. 18053	

CONTIENE:

EDIFICIO E
ALZADOS 11, 12 Y 13

Revisó	Nº. Proyecto
Aprobó	Archivo H4-E-3
Aprobó Cliente	Clave
	H4-E321

Fecha de emisión H4-E32



HOTEL 4 PUNTA BERGANTIN

PUERTO PLATA, REPUBLICA DOMINICANA

Registro de Modificaciones

No.	Fecha	Concepto
01		

NORTE

NOTAS

- 2** INDICA ADOTACION EN METROS.
- 1** INDICA NIVEL EN PLANTAS ARQUITECTONICAS.
- 1.20** INDICA NIVEL EN ELEVACIONES Y SECCIONES.
- 1.20** INDICA NIVEL DE PISO TERMINADO.
- 1.20** INDICA NIVEL DE LECHO BAJO DE LOSA.
- 1.20** INDICA NIVEL DE PHETU.
- 1.20** INDICA NIVEL DE AGUA.
- 1.20** INDICA NIVEL DE FONDO.
- 1.20** INDICA NIVEL GENERAL.
- 1.20** CAMBIO DE NIVEL EN PISO.
- 1.20** CAMBIO DE NIVEL EN PLAFON.
- 1.20** CAMBIO DE ACABADO EN PISO.
- 1.20** CAMBIO DE ACABADO EN MURO.
- 1.20** INDICA INICIO DE DESPIECE.
- 1.20** INDICA REFERENCIA DE SECCIONES GENERALES.
- 1.20** INDICA NUMERO DE SECCION O DETALLE.
- 1.20** INDICA REFERENCIA DEL PLANO DE LOCALIZACION.
- 1.20** INDICA REFERENCIA DE SECCIONES POR FACHADA.
- 1.20** INDICA NUMERO DE SECCION O DETALLE.
- 1.20** INDICA REFERENCIA DEL PLANO DE LOCALIZACION.
- 1.20** INDICA REFERENCIA DE SECCIONES POR FACHADA INTERIORES.
- 1.20** INDICA NUMERO DE SECCION O DETALLE.
- 1.20** INDICA REFERENCIA DEL PLANO DE LOCALIZACION.
- 1.20** INDICA REFERENCIA DE ALZADOS GENERALES.
- 1.20** INDICA NUMERO DE SECCION O DETALLE.
- 1.20** INDICA REFERENCIA DEL PLANO DE LOCALIZACION.
- 1.20** INDICA PENDIENTE.
- 1.20** INDICA CLAVE DE ESPADIA.
- 1.20** INDICA ALTURA PARA CERRAMIENTO.
- 1.20** INDICA ALTURA DE VANO.
- 1.20** INDICA ALTURA DE ARRANQUE.
- 1.20** INDICA REFERENCIA DE DETALLES.
- 1.20** INDICA NUMERO DE DETALLE.
- 1.20** INDICA REFERENCIA DEL PLANO DE LOCALIZACION.
- 1.20** INDICA ACCESORIO EN DETALLES DE BARROS O DETALLES GENERALES.
- 1.20** INDICA DET. TRAZO DE ARCO.

REFERENCIA



GVA.
Ingenieros

Ingeniero Topógrafo
CCMA -

Ingeniero Estructural
CCMA -

Ingeniero Sanitaria
CCMA -

Ingeniero Electrica
CCMA -

Aprobado para Construcción

ARQ: LINA M. PENA
CCMA 18063

PROPIETARIO

COUNTED: EDIFICIO E

SECCIONES

A, B, C Y D

Escala: 1:125


Obra: Etapa

Reviso: No. Proyecto


Aprobo: Archivo H4-E-3301.DWG

Aprobo Cliente: Clave


Fecha de emisión: H4-E-3301

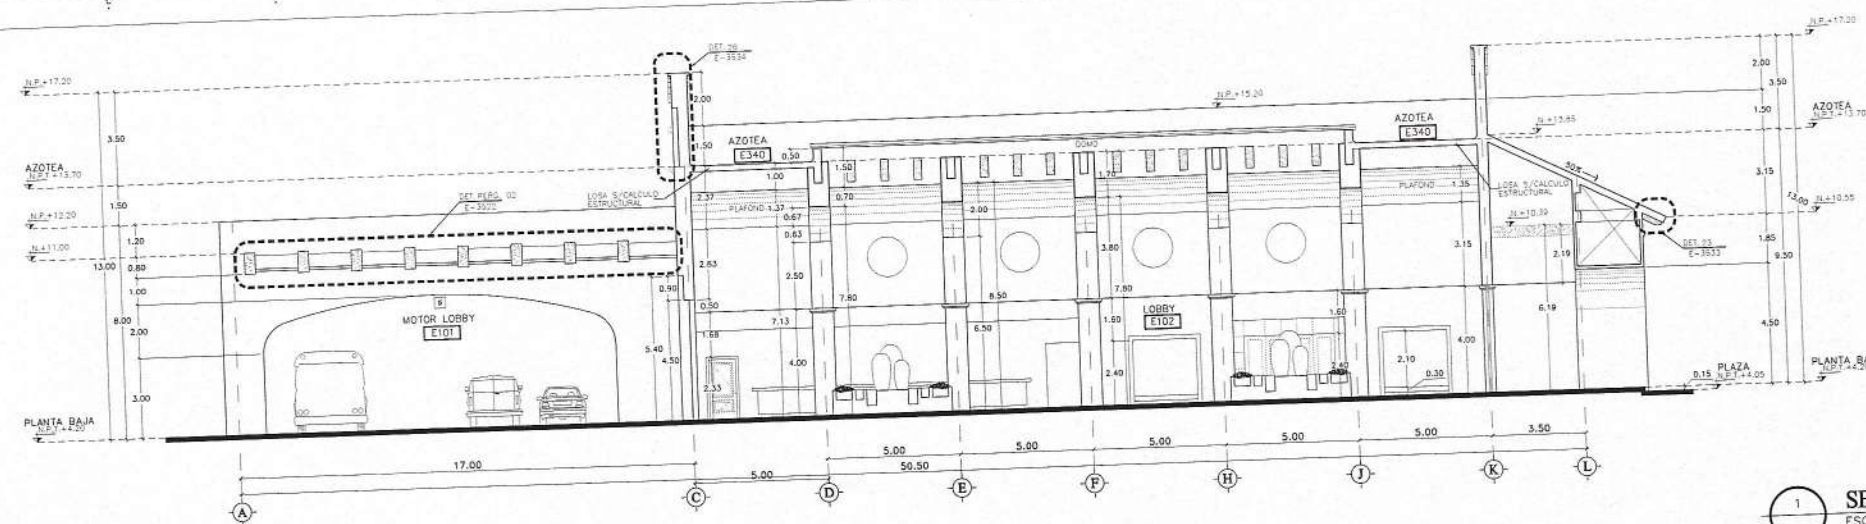

1 SECCION A
ESC 1:125

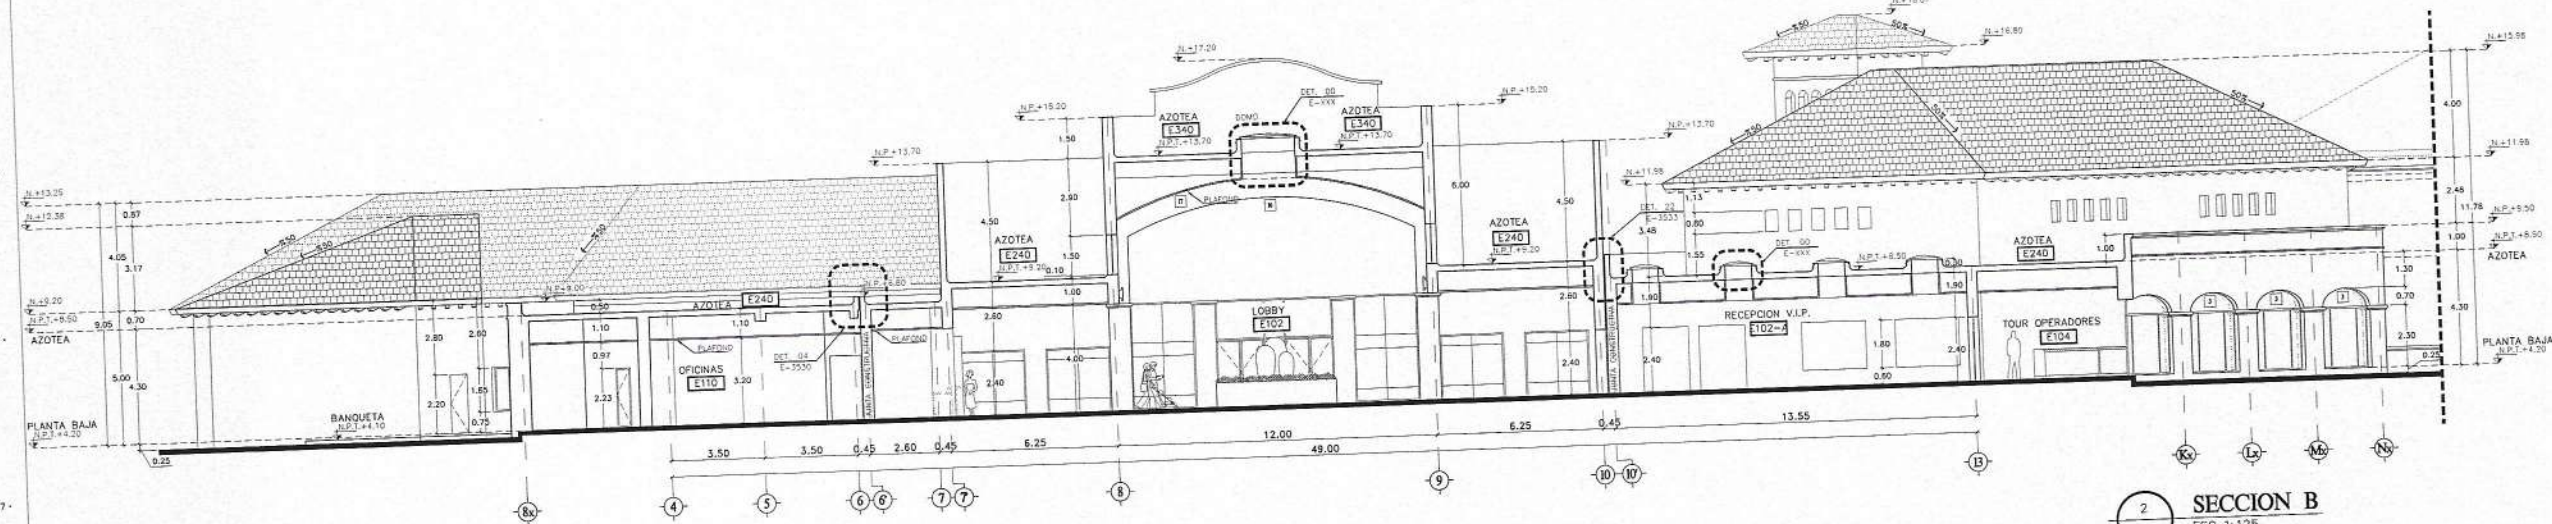

2 SECCION B
ESC 1:125

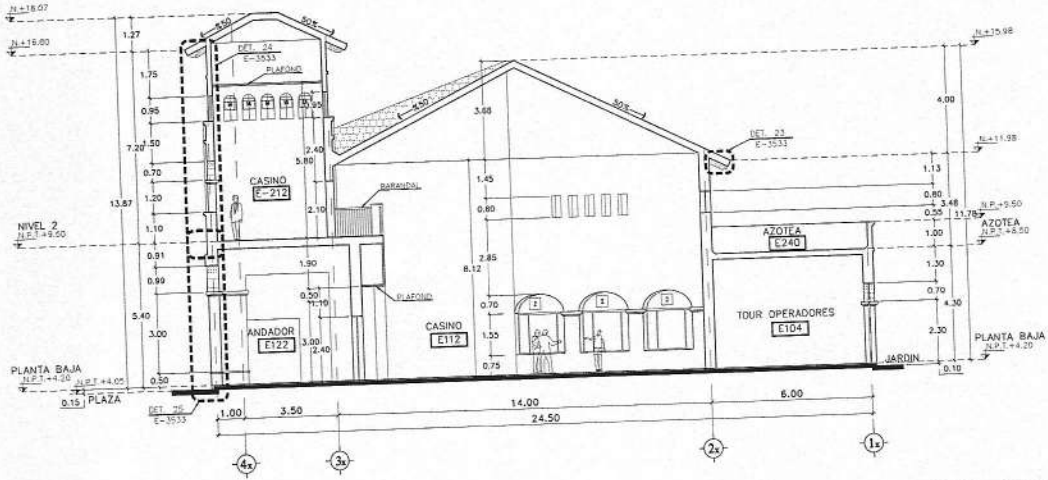

3 SECCION C
ESC 1:125



4 SECCION D
ESC 1:125

HOTEL 4 PUNTA BERGANTIN

PUERTO PLATA, REPUBLICA DOMINICANA

Registro de Modificaciones

No.	Fecha	Concepto
01		

NORTE

NOTAS:

- SIMBOLOGIA:**
- INDICA ACOTACION EN METROS.
 - INDICA NIVEL EN PLANTAS ARQUITECTONICAS.
 - INDICA NIVEL EN ELEVACIONES Y SECCIONES.
 - N.P.T. INDICA NIVEL DE PISO TERMINADO.
 - N.L.B.L. INDICA NIVEL DE LECHE BAJO DE LOSA.
 - N.P. INDICA NIVEL DE PRETIL.
 - N.A. INDICA NIVEL DE AGUA.
 - N.F. INDICA NIVEL DE FONDO.
 - N. INDICA NIVEL GENERAL.
 - CAMBIO DE NIVEL EN PISO.
 - CAMBIO DE NIVEL EN PLAFOND.
 - CAMBIO DE ACABADO EN PISO.
 - CAMBIO DE ACABADO EN MURO.
 - INDICA INICIO DE DESPIECE.
 - INDICA REFERENCIA DE SECCIONES GENERALES.
 - INDICA NUMERO DE SECCION O DETALLE.
 - INDICA REFERENCIA DEL PLANO DE LOCALIZACION.
 - INDICA REFERENCIA DE SECCIONES POR FACHADA.
 - INDICA NUMERO DE SECCION O DETALLE.
 - INDICA REFERENCIA DE SECCIONES POR FACHADA INTERIORES.
 - INDICA NUMERO DE SECCION O DETALLE.
 - INDICA REFERENCIA DEL PLANO DE LOCALIZACION.
 - INDICA REFERENCIA DE ALTADOS GENERALES.
 - INDICA NUMERO DE SECCION O DETALLE.
 - INDICA REFERENCIA DEL PLANO DE LOCALIZACION.
 - INDICA PENDIENTE.
 - INDICA CLAVE DE ESPACIO.
 - INDICA ALTURA PARA CERRAMIENTO.
 - INDICA ALTURA DE VANO.
 - INDICA ALTURA DE ARRANQUE.
 - INDICA REFERENCIA DE DETALLES.
 - INDICA NUMERO DE DETALLE.
 - INDICA REFERENCIA DEL PLANO DE LOCALIZACION.
 - INDICA ACCESORIO EN DETALLES DE BARRIS O DETALLES GENERALES.
 - INDICA DET. TRAZO DE ARCO.

REFERENCIA



Tiene Experiencia en: Edif. Altos, Edif. Medios, Edif. Bajas, Edif. Comerciales, Edif. Industriales, Edif. Residenciales, Edif. Especiales, Edif. Mixtos, Edif. de Gran Envergadura, Edif. de Gran Complejidad, Edif. de Gran Importancia, Edif. de Gran Valor, Edif. de Gran Impacto, Edif. de Gran Reputación, Edif. de Gran Prestigio, Edif. de Gran Influencia, Edif. de Gran Poder, Edif. de Gran Autoridad, Edif. de Gran Respeto, Edif. de Gran Consideración, Edif. de Gran Reconocimiento, Edif. de Gran Fama, Edif. de Gran Gloria, Edif. de Gran Honor, Edif. de Gran Dignidad, Edif. de Gran Nobleza, Edif. de Gran Grandeza, Edif. de Gran Majestad, Edif. de Gran Splendor, Edif. de Gran Brillantez, Edif. de Gran Luz, Edif. de Gran Claridad, Edif. de Gran Pureza, Edif. de Gran Sinceridad, Edif. de Gran Honestidad, Edif. de Gran Integridad, Edif. de Gran Justicia, Edif. de Gran Equidad, Edif. de Gran Moderación, Edif. de Gran Templanza, Edif. de Gran Fortaleza, Edif. de Gran Valentía, Edif. de Gran Coraje, Edif. de Gran Bravura, Edif. de Gran Heroísmo, Edif. de Gran Gloria, Edif. de Gran Fama, Edif. de Gran Honor, Edif. de Gran Dignidad, Edif. de Gran Nobleza, Edif. de Gran Grandeza, Edif. de Gran Majestad, Edif. de Gran Splendor, Edif. de Gran Brillantez, Edif. de Gran Luz, Edif. de Gran Claridad, Edif. de Gran Pureza, Edif. de Gran Sinceridad, Edif. de Gran Honestidad, Edif. de Gran Integridad, Edif. de Gran Justicia, Edif. de Gran Equidad, Edif. de Gran Moderación, Edif. de Gran Templanza, Edif. de Gran Fortaleza, Edif. de Gran Valentía, Edif. de Gran Coraje, Edif. de Gran Bravura, Edif. de Gran Heroísmo.

INGENIEROS:

Ingeniero Topógrafo: COCH - Ingeniero Estructural: COCH -

Ingeniero Sanitario: COCH - Ingeniero Electricista: COCH -

Aprobado para Construcción:

ARD: LINA M. PERA COCH 18063 PROPIETARIO

CONIENE: EDIFICIO E SECCIONES E, F Y G

Escala: 1:125

0 1 2 

HOTEL 4 PUNTA BERGANTIN

PUERTO PLATA, REPUBLICA DOMINICANA

Registro de Modificaciones

No.	Fecha	Concepto
D1		

NORTE



NOTAS

SIMBOLOGIA:

- ② INDICIA ACOTACION EN METROS.
- NOMENCLATURA DE LÍNEAS
- ACOTACION ACUMULADA
- ACOTACION A EJE
- 1.20 ACOTACION GENERAL
- INDICIA NIVELES EN PLANTAS ARQUITECTÓNICAS.
- INDICIA NIVELES EN ELEVACIONES Y SECCIONES.
- N.P.T. INDICIA NIVEL DE PISO TERMINADO.
- N.L.B.L. INDICIA NIVEL DE LECHO BAJO DE LOSA.
- N.P. INDICIA NIVEL DE PRETEL.
- N.A. INDICIA NIVEL DE AGUA.
- N.F. INDICIA NIVEL DE FONDO.
- N. INDICIA NIVEL GENERAL.
- CAMBIO DE NIVEL EN PISO.
- CAMBIO DE NIVEL EN PLAFOND.
- CAMBIO DE ACABADO EN PISO.
- CAMBIO DE ACABADO EN MURO.
- INDICIA INICIO DE DESPIECE.
- INDICIA REFERENCIA DE SECCIONES GENERALES.
- INDICIA NUMERO DE SECCION O DETALLE.
- INDICIA REFERENCIA DEL PLANO DE LOCALIZACION.
- INDICIA REFERENCIA DE SECCIONES POR TACHADA.
- INDICIA NUMERO DE SECCION O DETALLE.
- INDICIA REFERENCIA DEL PLANO DE LOCALIZACION.
- INDICIA REFERENCIA DE SECCIONES POR TACHADA INTERIORES.
- INDICIA NUMERO DE SECCION O DETALLE.
- INDICIA REFERENCIA DEL PLANO DE LOCALIZACION.
- INDICIA REFERENCIA DE ALZADOS GENERALES.
- INDICIA NUMERO DE SECCION O DETALLE.
- INDICIA REFERENCIA DEL PLANO DE LOCALIZACION.
- INDICIA REFERENCIA DE ALZADOS GENERALES.
- INDICIA NUMERO DE SECCION O DETALLE.
- INDICIA REFERENCIA DEL PLANO DE LOCALIZACION.
- INDICIA PENDIENTE.
- INDICIA CLAVE DE ESPACIO.
- INDICIA ALTURA PARA CERRAMIENTO.
- INDICIA ALTURA DE VANO.
- INDICIA ALTURA DE MONTAJE.
- INDICIA REFERENCIA DE DETALLES.
- INDICIA NUMERO DE DETALLE.
- INDICIA REFERENCIA DEL PLANO DE LOCALIZACION.
- ⑩ INDICIA ACCESORIO EN DETALLES DE BAÑOS O DETALLES GENERALES.
- INDICIA DET. TRAZO DE ARCO.

REFERENCIA



Ing. General GVA S.R.L. P.O. Box 1000, Santo Domingo, República Dominicana 51014-0000

INGENIEROS:

Ingeniero Topógrafo
C.C.S.A. —

Ingeniero Estructural
C.C.S.A. —

Ingeniero Sanitario
C.C.S.A. —

Ingeniero Electrico
C.C.S.A. —

Aprobado para Construcción

ARD: LINA M. PERA
C.C.S.A. 18963

PROPIETARIO

CONTIENE: EDIFICIO F RESTAURANTES PLANTA BAJA N.P.T.+4.20

Escala: 1:250


2.5 5 10 20m

Dibujo Etapa

Revisión No. Proyecto

Aprobación Archivo H4-F3001.DWG

Fecha de emisión: H4-F3001

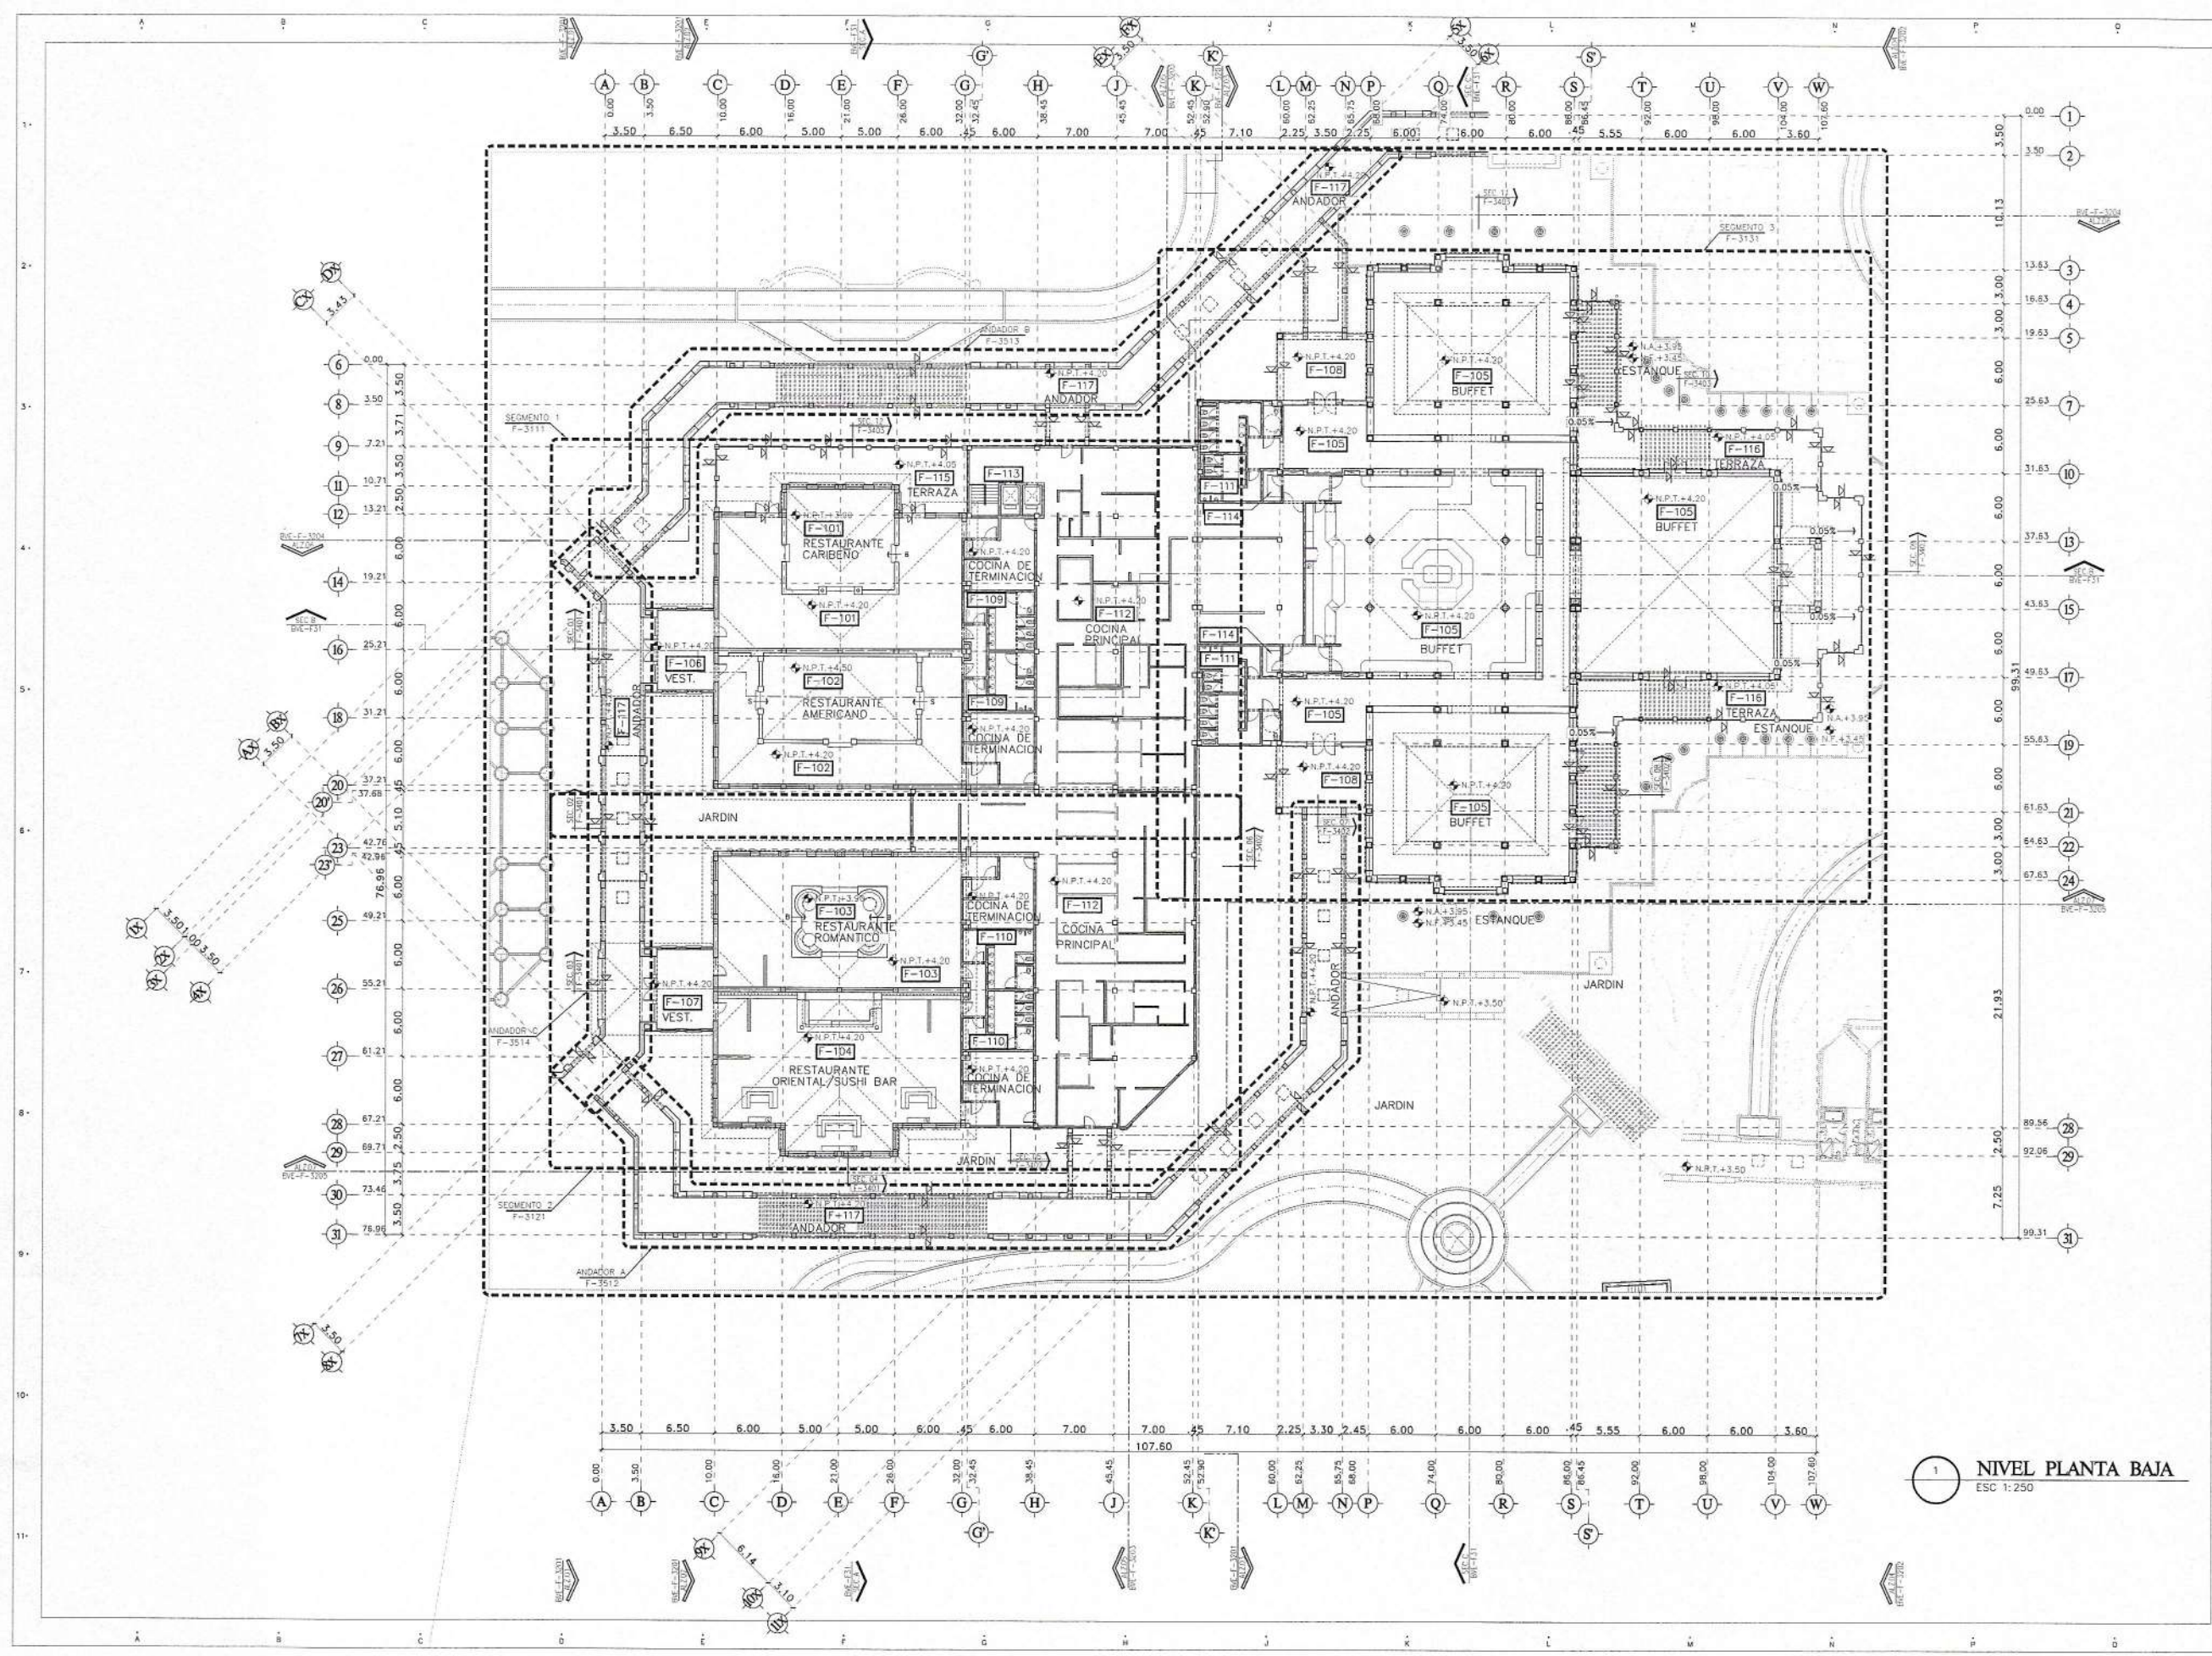

1 NIVEL PLANTA BAJA
ESC 1:250

HOTEL 4 PUNTA BERGANTIN

PUERTO PLATA, REPUBLICA DOMINICANA

Registro de Modificaciones

No.	Fecha	Concepto
01		

NORTE

NOTAS

SIMBOLOGIA:

- INDICA ACOTACION EN METROS.
- INDICA NIVEL EN ELEVACIONES Y SECCIONES.
- INDICA NIVEL DE PISO TERMINADO.
- INDICA NIVEL DE LECHO BAJO DE LOSA.
- INDICA NIVEL DE PRETEL.
- INDICA NIVEL DE AGUA.
- INDICA NIVEL DE FONDO.
- INDICA NIVEL GENERAL.
- CAMBIO DE NIVEL EN PISO.
- CAMBIO DE NIVEL EN PLAFON.
- CAMBIO DE ACABADO EN PISO.
- CAMBIO DE ACABADO EN MURO.
- INDICA INICIO DE DESPIECE.
- INDICA REFERENCIA DE SECCIONES GENERALES.
- INDICA NUMERO DE SECCION O DETALLE.
- INDICA REFERENCIA DEL PLANO DE LOCALIZACION.
- INDICA REFERENCIA DE SECCIONES POR FACHADA.
- INDICA NUMERO DE SECCION O DETALLE.
- INDICA REFERENCIA DEL PLANO DE LOCALIZACION.
- INDICA REFERENCIA DE SECCIONES POR FACHADA INTERIORES.
- INDICA NUMERO DE SECCION O DETALLE.
- INDICA REFERENCIA DEL PLANO DE LOCALIZACION.
- INDICA REFERENCIA DE ALZADOS GENERALES.
- INDICA NUMERO DE SECCION O DETALLE.
- INDICA REFERENCIA DEL PLANO DE LOCALIZACION.
- INDICA REFERENCIA DE ALZADOS GENERALES.
- INDICA NUMERO DE SECCION O DETALLE.
- INDICA REFERENCIA DEL PLANO DE LOCALIZACION.
- INDICA PENDIENTE.
- INDICA CLAVE DE ESPACIO.
- INDICA ALTURA PARA CERRAMIENTO.
- INDICA ALTURA DE VANO.
- INDICA ALTURA DE ARRANQUE.
- INDICA REFERENCIA DE DETALLES.
- INDICA NUMERO DE DETALLE.
- INDICA REFERENCIA DEL PLANO DE LOCALIZACION.
- INDICA ACCESORIO EN DETALLES DE BANCOS O DETALLES GENERALES.
- INDICA DET. TRAZO DE ARCO.

REFERENCIA



GVA.
Tercera Empresa S.R.L. 1001 P.R. Puerto Plata, República Dominicana

INGENIEROS:

Argentina Tapia/Arq. COOAR
Ingeniero Estructural

Ingeniero Sanitario
Ingeniero Electrico

Aprobado para Construcción

AVD. LINA M. PERA
COOAR 19063

CONTENIDO: EDIFICIO F
RESTAURANTES
ALZADOS 1, 2 Y 3

Escala: 1:100
0 1 2 3 4 5 6 7 8 9 10

Dibujo: Etapa
Revisa: No. Proyecto
Aproba: Archivo H4-F3201.DWG
Aproba Cliente: Ecu
Fecha de entrega: H4-F3201



HOTEL 4 PUNTA BERGANTIN

PUERTO PLATA, REPUBLICA DOMINICANA

Registro de Modificaciones

No.	Fecha	Concepto
01		

NORTE

- NOTAS
- SIMBOLOGIA:
- INDICA ACOTACION EN METROS.
 - INDICA NIVELES EN PLANTAS ARQUITECTONICAS.
 - INDICA NIVELES EN ELEVACIONES Y SECCIONES.
 - N.P.T. INDICA NIVEL DE PISO TERMINADO.
 - N.L.B.L. INDICA NIVEL DE LECHO BAJO DE LOSA.
 - N.P. INDICA NIVEL DE PRETIL.
 - N.A. INDICA NIVEL DE AGUA.
 - N.F. INDICA NIVEL DE FONDO.
 - N. INDICA NIVEL GENERAL.
 - INDICA CAMBIO DE NIVEL EN PISO.
 - INDICA CAMBIO DE NIVEL EN PLAFOND.
 - INDICA CAMBIO DE ACABADO EN PISO.
 - INDICA CAMBIO DE ACABADO EN MURO.
 - INDICA INICIO DE DESPIECE.
 - INDICA REFERENCIA DE SECCIONES GENERALES.
 - INDICA NUMERO DE SECCION O DETALLE.
 - INDICA REFERENCIA DEL PLANO DE LOCALIZACION.
 - INDICA REFERENCIA DE SECCIONES POR FACHADA.
 - INDICA NUMERO DE SECCION O DETALLE.
 - INDICA REFERENCIA DEL PLANO DE LOCALIZACION.
 - INDICA REFERENCIA DE SECCIONES POR FACHADA INTERIORES.
 - INDICA NUMERO DE SECCION O DETALLE.
 - INDICA REFERENCIA DEL PLANO DE LOCALIZACION.
 - INDICA REFERENCIA DE ALZADOS GENERALES.
 - INDICA NUMERO DE SECCION O DETALLE.
 - INDICA REFERENCIA DEL PLANO DE LOCALIZACION.
 - INDICA PENDIENTE.
 - INDICA CLAVE DE ESPACIO.
 - INDICA ALTURA PARA CERRAMIENTO.
 - INDICA ALTURA DE VISO.
 - INDICA ALTURA DE ARRANQUE.
 - INDICA REFERENCIA DE DETALLES.
 - INDICA NUMERO DE DETALLE.
 - INDICA REFERENCIA DEL PLANO DE LOCALIZACION.
 - INDICA ACCESORIO EN DETALLES DE BAÑOS O DETALLES GENERALES.
 - INDICA DET. TRAZO DE ARCO.



GVA.
Ingenieros

Ingeniero Topografico
CODA

Ingeniero Estructural
CODA

Ingeniero Sanitario
CODA

Ingeniero Electrica
CODA

Aprobado para Construcción


ABO. LINA M. PERA
CODA 18863

PROPIETARIO

CONTIENE:
EDIFICIO F
RESTAURANTES
ALZADO 4

Escala 1:100
0 1 2 3 4 5 6 7.5m

Dibujo	Escala
Revisa	No. Proyecto
Aprobado	Archivo H4-F3202.DWG
Aprobado Cliente	Clave
Rev.	Rev.
Fecha de Emisión	H4-F3202

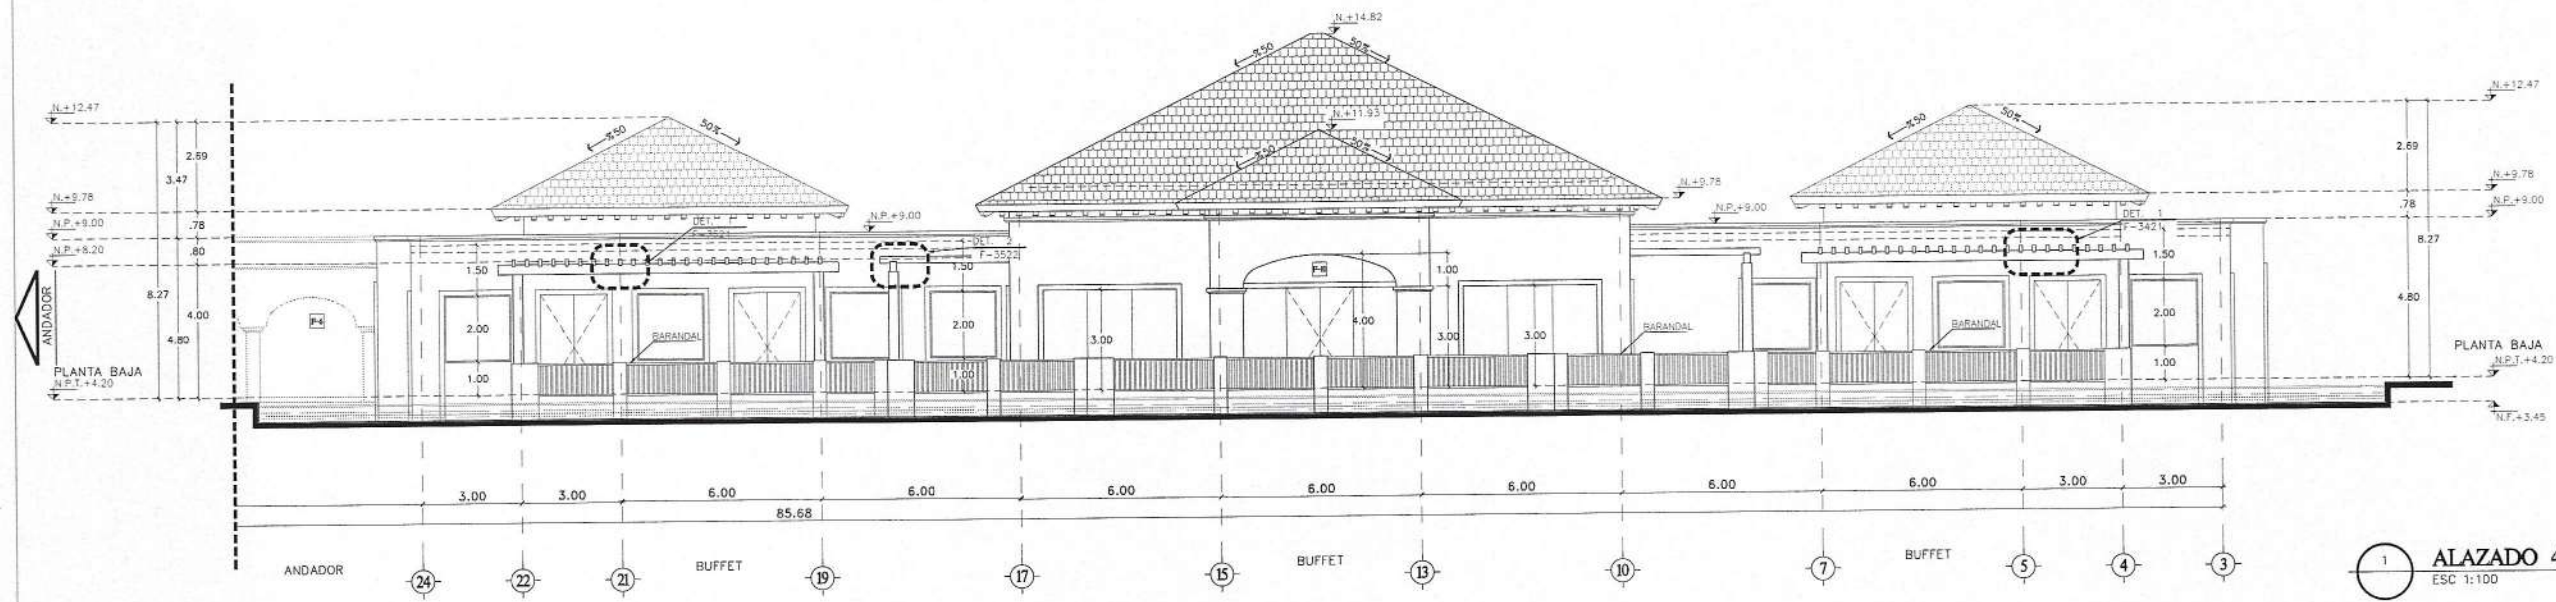

HOTEL 4 PUNTA BERGANTIN

PUERTO PLATA, REPUBLICA DOMINICANA

Registro de Modificaciones		
No.	Fecha	Concepto
01		

NORTE

NOTAS

SIMBOLOGIA:

- 2 INDICA ACOTACION EN METROS.
- 2 NOMENCLATURA DE EJE
- 2 COSTADERA ADJUNTA
- 1.20 ACOTACION A EJE
- 1.20 ACOTACION GENERAL
- INDICA NIVELES EN PLANTAS ARQUITECTONICAS.
- INDICA NIVELES EN ELEVACIONES Y SECCIONES.
- N.P.T. INDICA NIVEL DE PISO TERMINADO.
- N.L.B.L. INDICA NIVEL DE LECHO BAJO DE LOSA.
- N.P. INDICA NIVEL DE PRETIL.
- N.A. INDICA NIVEL DE AGUA.
- N.F. INDICA NIVEL DE FONDO.
- N. INDICA NIVEL GENERAL.
- CAMBIO DE NIVEL EN PISO.
- CAMBIO DE NIVEL EN PLAFOND.
- CAMBIO DE ACABADO EN PISO.
- CAMBIO DE ACABADO EN MURO.
- INDICA INICIO DE DESPIECE.
- INDICA REFERENCIA DE SECCIONES GENERALES.
- INDICA NUMERO DE SECCION O DETALLE.
- INDICA REFERENCIA DEL PLANO DE LOCALIZACION.
- INDICA REFERENCIA DE SECCIONES POR FACHADA.
- INDICA NUMERO DE SECCION O DETALLE.
- INDICA REFERENCIA DE SECCIONES POR FACHADA INTERIORES.
- INDICA NUMERO DE SECCION O DETALLE.
- INDICA REFERENCIA DEL PLANO DE LOCALIZACION.
- INDICA REFERENCIA DE ALZADOS GENERALES.
- INDICA NUMERO DE SECCION O DETALLE.
- INDICA REFERENCIA DEL PLANO DE LOCALIZACION.
- INDICA PENDIENTE.
- INDICA CLAVE DE ESPACIO.
- INDICA ALTURA PARA CERRAMIENTO.
- INDICA ALTURA DE VISO.
- INDICA ALTURA DE ARRANQUE.
- INDICA REFERENCIA DE DETALLES.
- INDICA NUMERO DE DETALLE.
- INDICA REFERENCIA DEL PLANO DE LOCALIZACION.
- INDICA ACCESORIO EN DETALLES DE BAJOS O DETALLES GENERALES.
- INDICA DET. TRAZO DE ARCO

REFERENCIA



Tiempo Empresarial S.R.L. Calle 103, Barrio, Santo Domingo, República Dominicana, 10100

INGENIEROS:

Ingeniero Topógrafo

Ingeniero Estructural

Ingeniero Sanitario

Ingeniero Eléctrico

Aprobado para Construcción

APR: LINA M. PÉREZ

PROPIETARIO

COD: 18061

CONTIENE:

EDIFICIO F

RESTAURANTES

ALZADO 5

Escala: 1:100

0 1 2 3 4 5 6 7.5m

Dibujo

Etapas

Revisión

No. Proyecto

Aprobado


Archivo

APR: LINA M. PÉREZ

Rev.

Fecha de emisión

H4-F3203

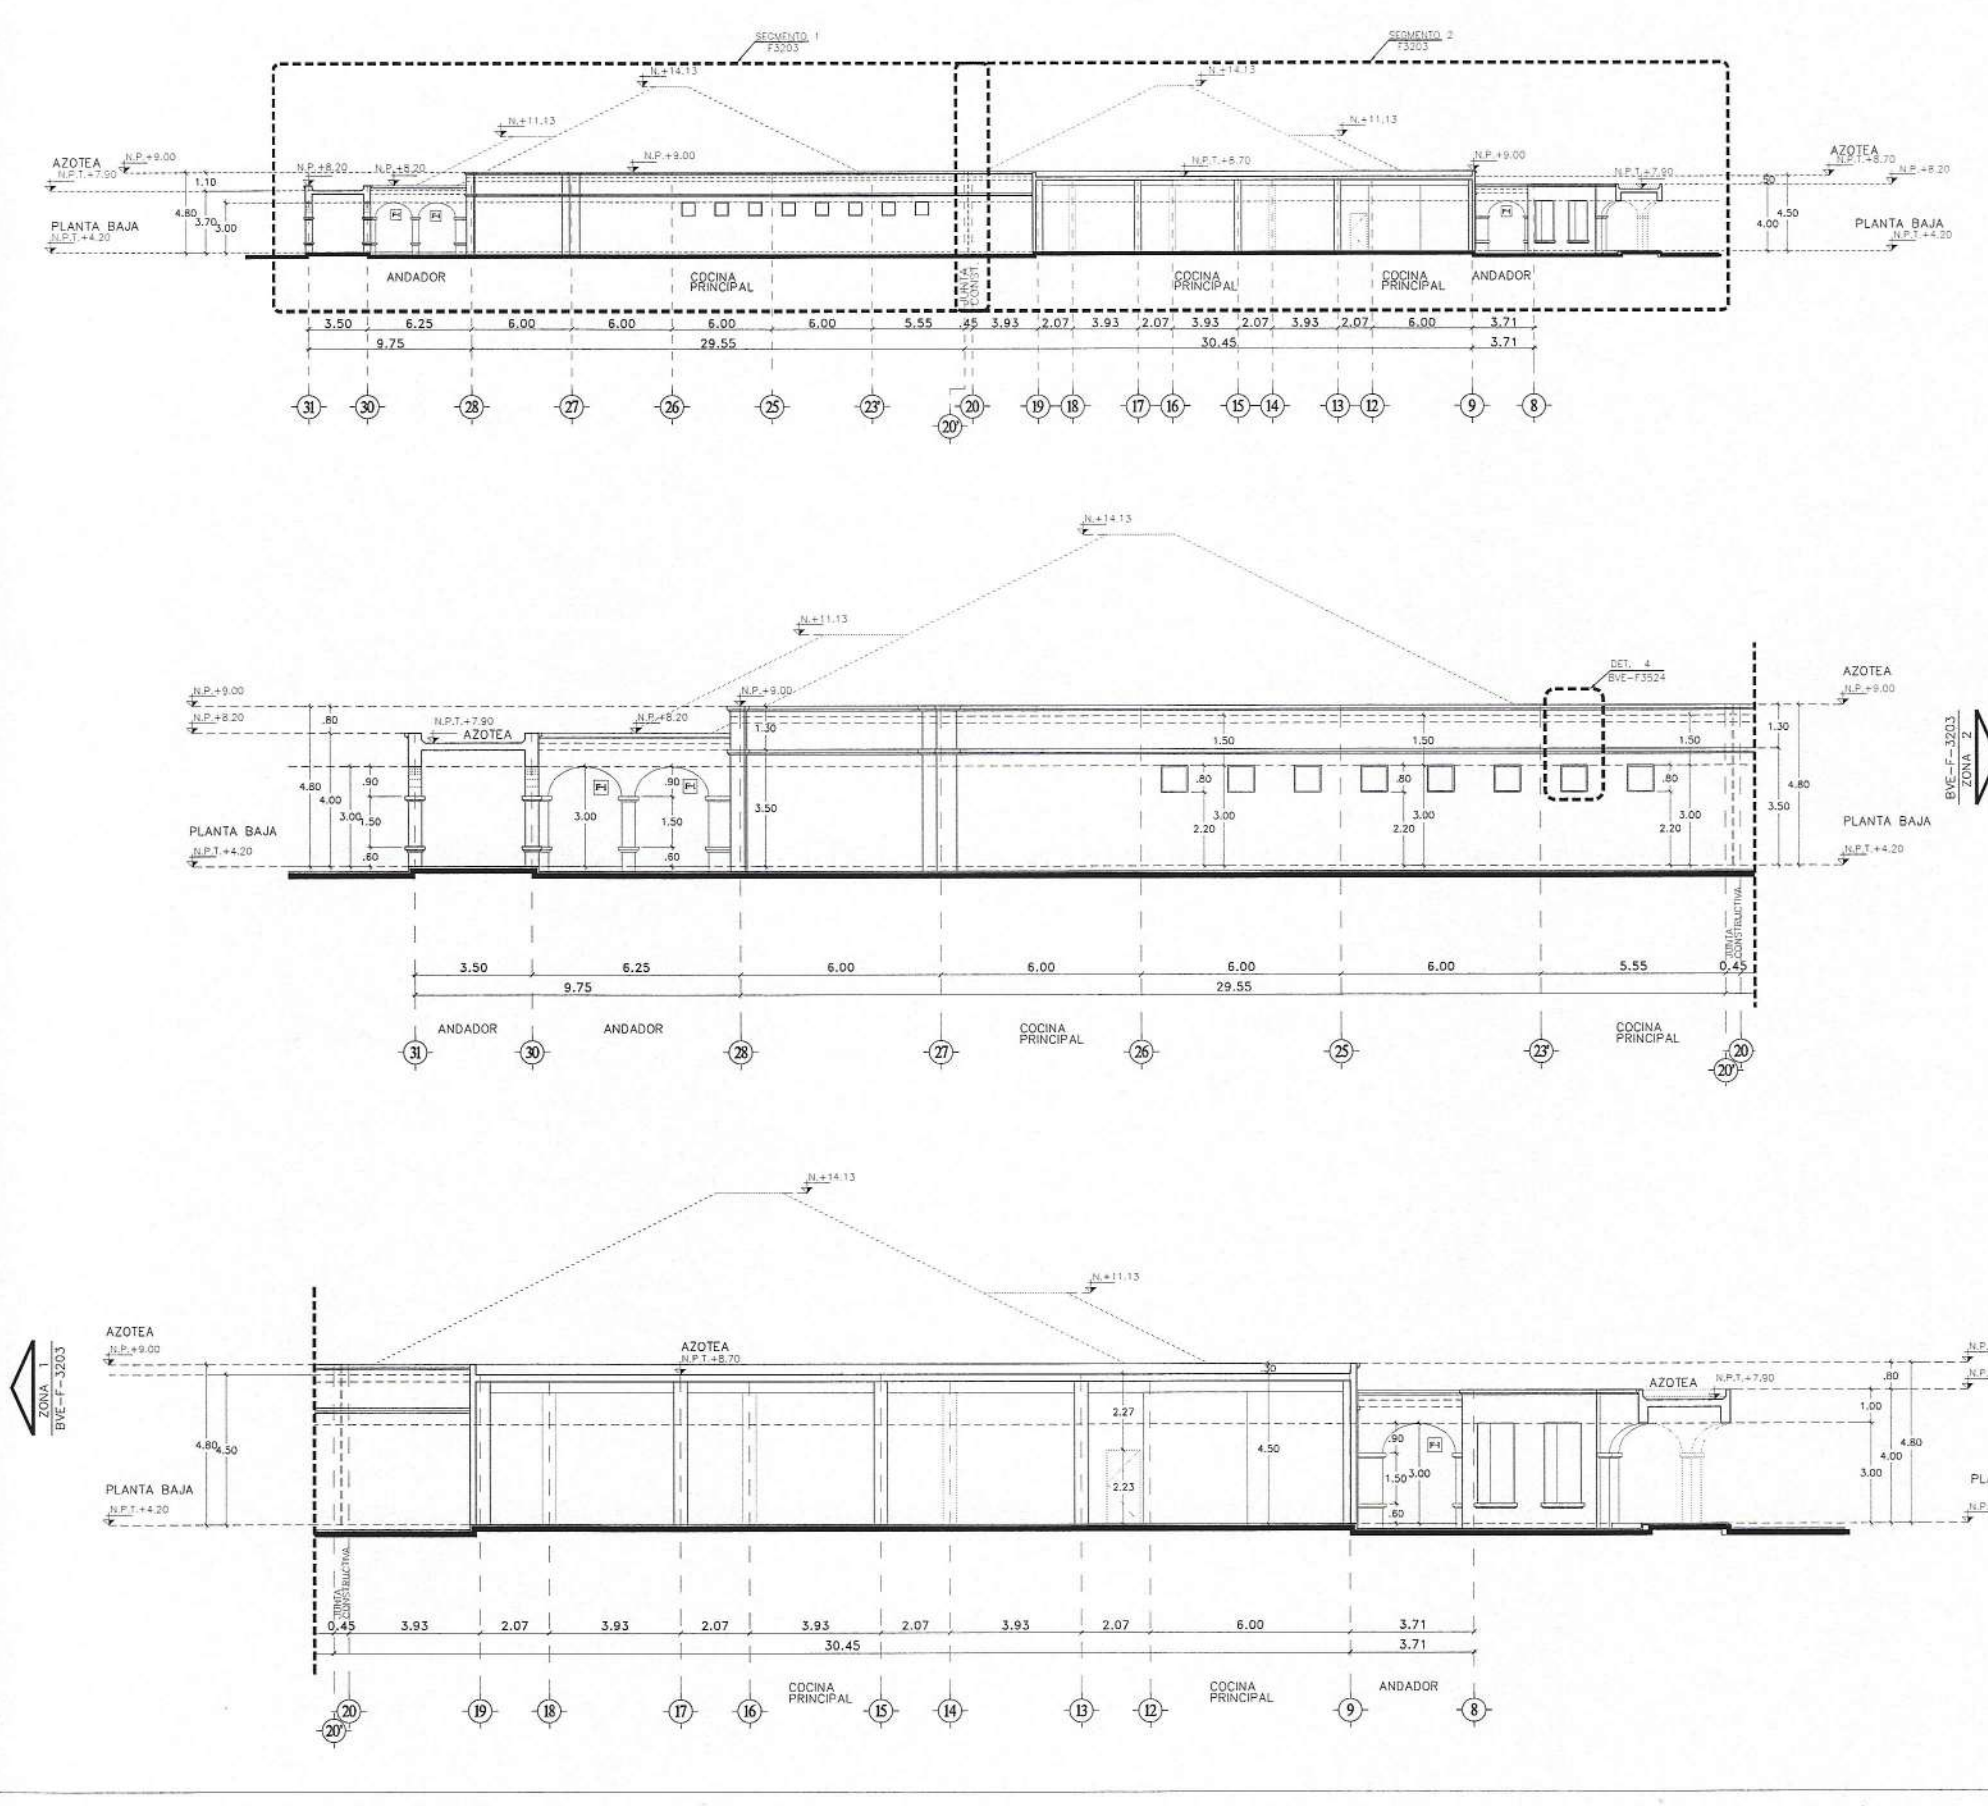

1 ALZADO 5
ESC 1:200

2 ALZADO 5
SEGMENTO 1
ESC 1:100

3 ALZADO 5
SEGMENTO 2
ESC 1:100

HOTEL 4 PUNTA BERGANTIN

PUERTO PLATA, REPUBLICA DOMINICANA

Registro de Modificaciones

No.	Fecha	Concepto
01		

NORTE

NOTAS

- SIMBOLOGIA:
- INDICA ACOTACION EN METROS.
 - INDICA NOMENCLATURA DE ELES.
 - INDICA ACCION APLICADA.
 - INDICA ACOTACION A ELES.
 - INDICA ACOTACION GENERAL.
 - INDICA NIVELES EN PLANTAS ARQUITECTONICAS.
 - INDICA NIVELES EN ELEVACIONES Y SECCIONES.
 - N.P.T. INDICA NIVEL DE PISO TERMINADO.
 - N.L.B.L. INDICA NIVEL DE LECHO BAJO DE LOSA.
 - N.P. INDICA NIVEL DE PRETEL.
 - N.A. INDICA NIVEL DE AGUA.
 - N.F. INDICA NIVEL DE FONDO.
 - N. INDICA NIVEL GENERAL.
 - CAMBIO DE NIVEL EN PISO.
 - CAMBIO DE NIVEL EN PLAFOND.
 - CAMBIO DE ACABADO EN PISO.
 - CAMBIO DE ACABADO EN MURO.
 - INDICA INICIO DE DESPIECE.
 - INDICA REFERENCIA DE SECCIONES GENERALES.
 - INDICA NUMERO DE SECCION O DETALLE.
 - INDICA REFERENCIA DEL PLANO DE LOCALIZACION.
 - INDICA REFERENCIA DE SECCIONES POR FACHADA.
 - INDICA NUMERO DE SECCION O DETALLE.
 - INDICA REFERENCIA DEL PLANO DE LOCALIZACION.
 - INDICA REFERENCIA DE SECCIONES POR FACHADA INTERIORES.
 - INDICA NUMERO DE SECCION O DETALLE.
 - INDICA REFERENCIA DEL PLANO DE LOCALIZACION.
 - INDICA REFERENCIA DE ALZADOS GENERALES.
 - INDICA NUMERO DE SECCION O DETALLE.
 - INDICA REFERENCIA DEL PLANO DE LOCALIZACION.
 - INDICA REFERENCIA DE ALZADOS GENERALES.
 - INDICA NUMERO DE SECCION O DETALLE.
 - INDICA REFERENCIA DEL PLANO DE LOCALIZACION.
 - INDICA PENDIENTE.
 - INDICA CLAVE DE ESPACIO.
 - INDICA ALTURA PARA CERRAMIENTO.
 - INDICA ALTURA DE VANO.
 - INDICA ALTURA DE ARRANQUE.
 - INDICA REFERENCIA DE DETALLES.
 - INDICA NUMERO DE DETALLE.
 - INDICA REFERENCIA DEL PLANO DE LOCALIZACION.
 - INDICA ACCESORIO EN DETALLES DE BAÑOS O DETALLES GENERALES.
 - INDICA DET. TRAZO DE ARCO.

REFERENCIA



GVA.

Sede Central: 8116, Calle 101, Puerto Plata, Santo Domingo, República Dominicana. 809 544 6333

INGENIEROS:

Ingeniero Topógrafo: C0564 - Ingeniero Estructural: C0564

Ingeniero Sismólogo: C0564 - Ingeniero Eléctrico: C0564

Aprobado para Construcción

ARO: LINA M. PÉREZ - PROPIETARIO: C0564 19663

CONTIENE: EDIFICIO F RESTAURANTES ALZADO 6

Escala: 1:100

0 1 2 3 4 5 7.5m


Dibujo: Etapa

Revisión: No. Proyecto

Aprobado: Archivo: H4-F3204.DWG

Aprobado Cliente: Dibujo: Rev.

Fecha de emisión: H4-F3204

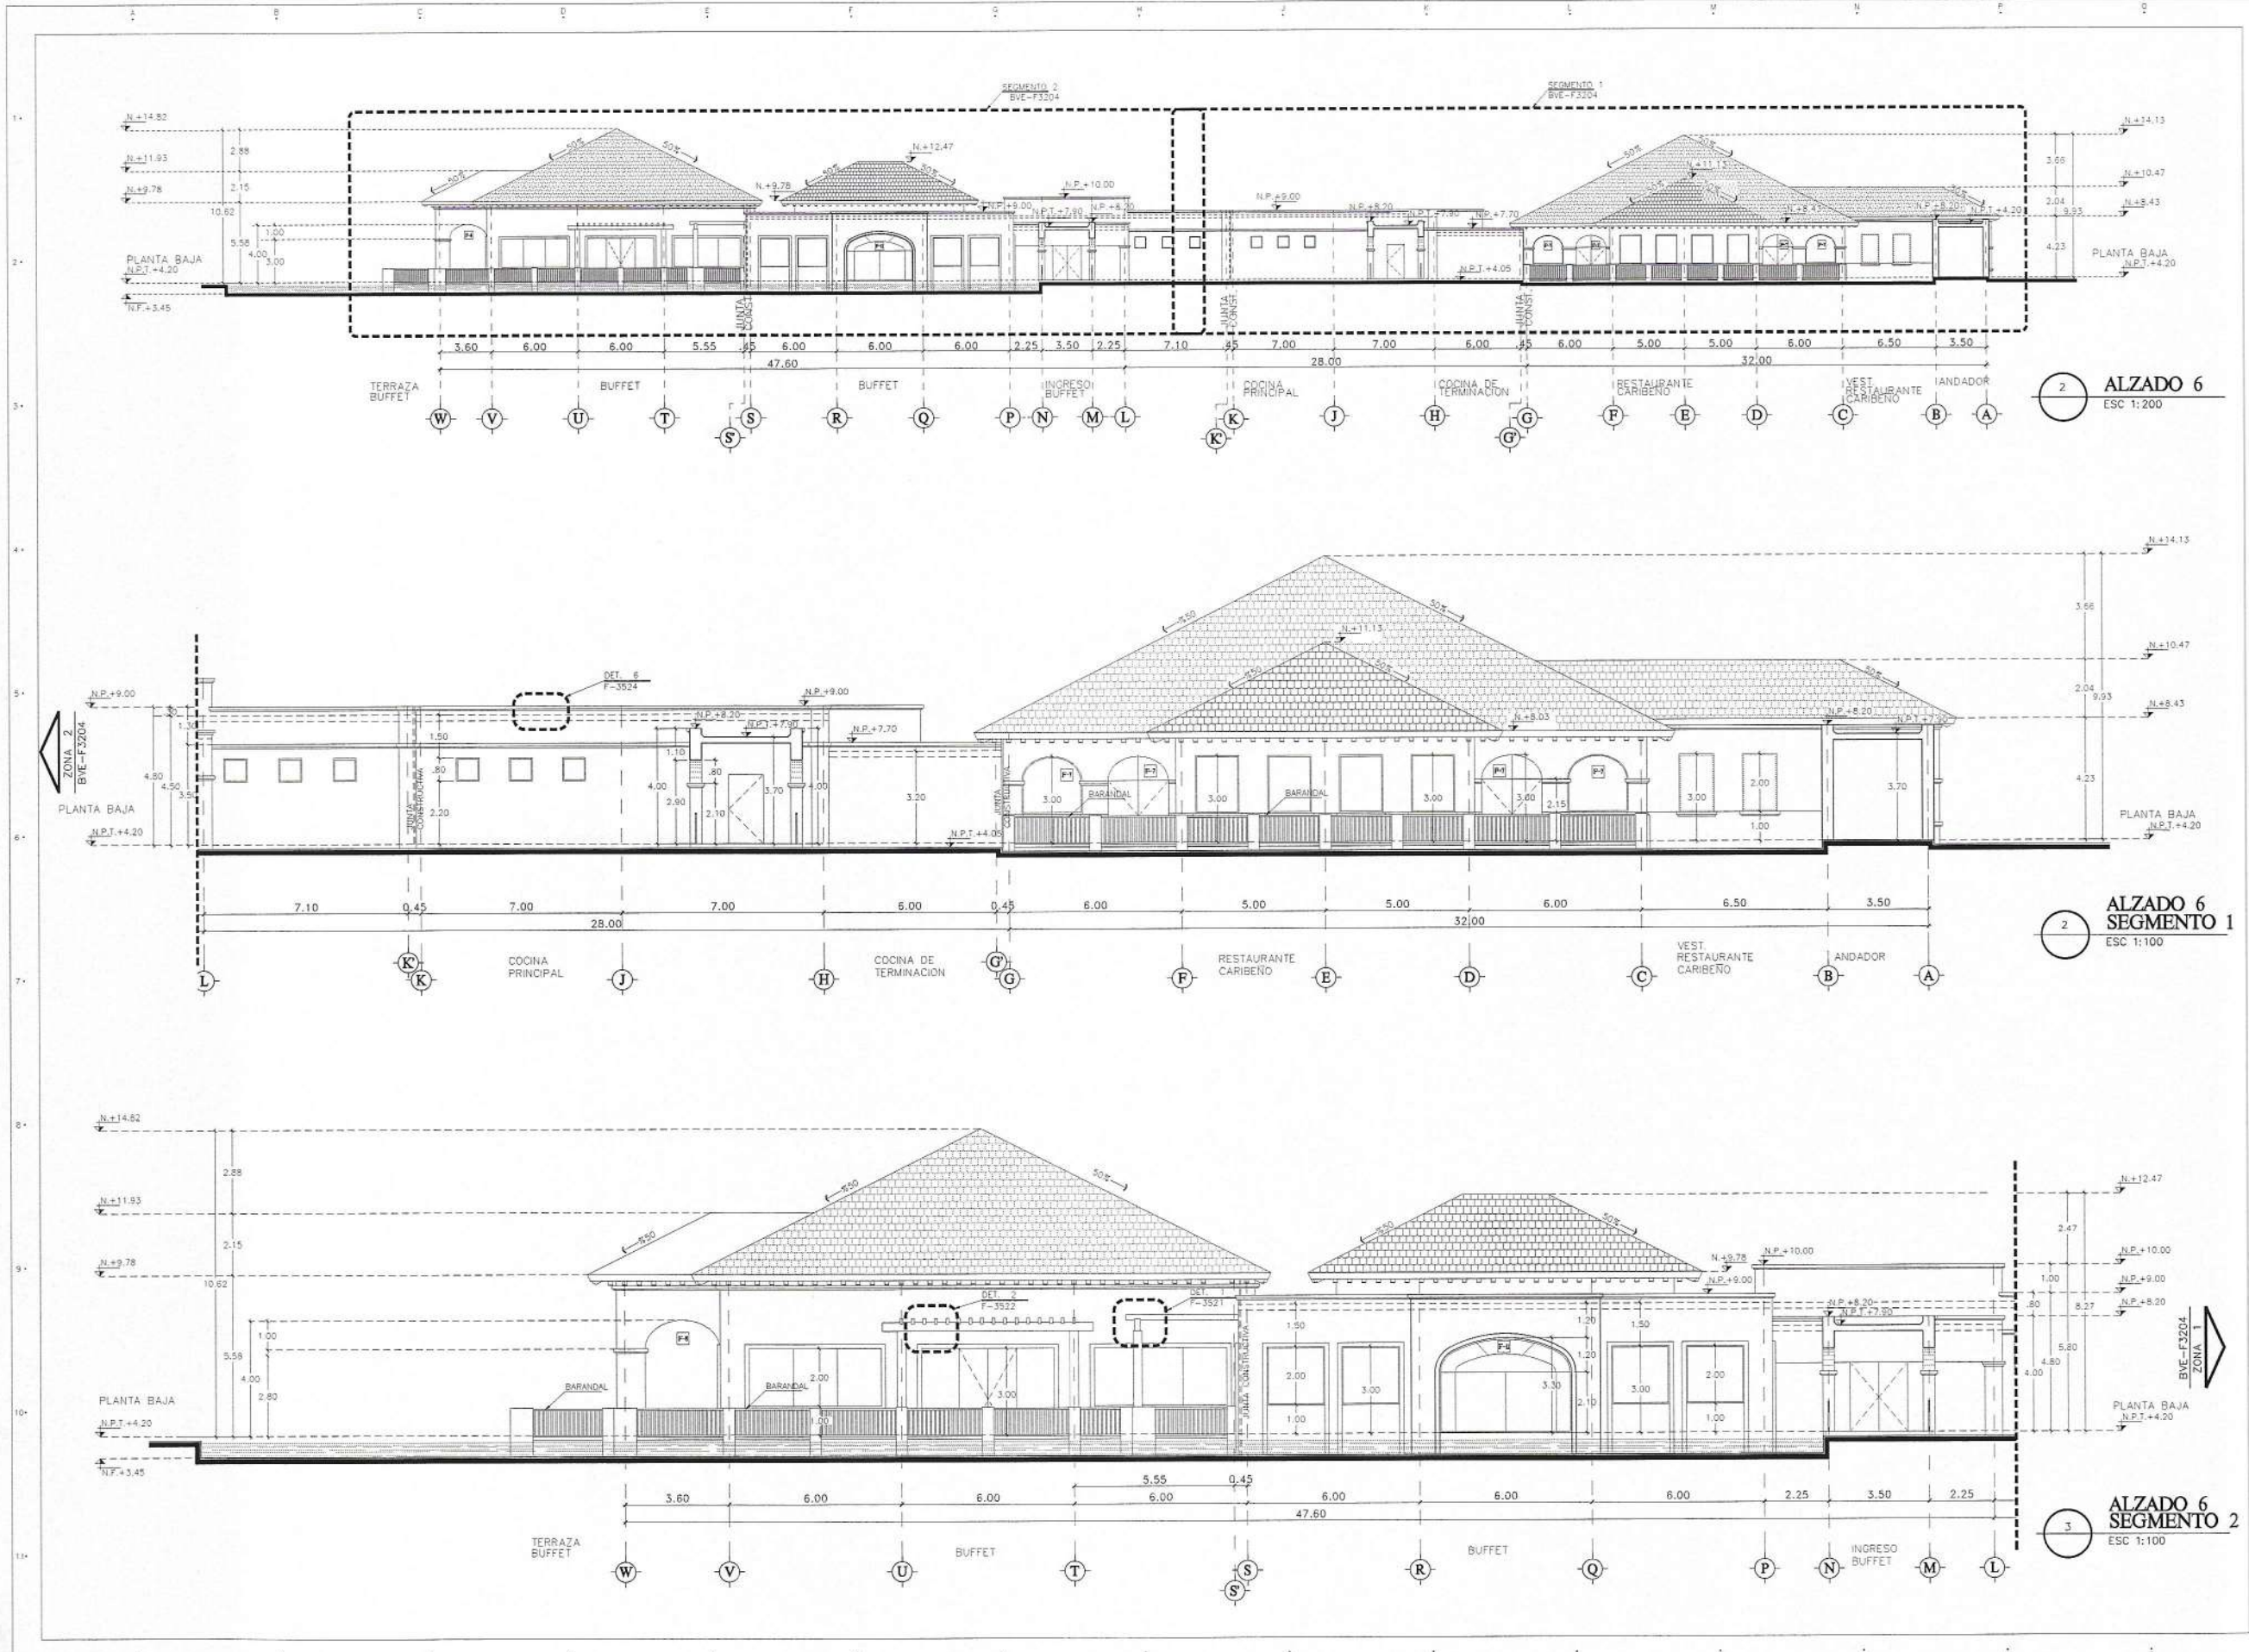

HOTEL 4 PUNTA BERGANTIN

PUERTO PLATA, REPUBLICA DOMINICANA

Registro de Modificaciones

No.	Fecha	Concepto
01		

NORTE

NOTAS

SIMBOLOGIA:

- 2 INDICA ACOTACION EN METROS.
- 1.20 INDICACION DE EJE.
- 1.20 ACOTACION A EJE.
- 1.20 ACOTACION GENERAL.
- INDICA NIVELES EN PLANTAS ARQUITECTONICAS.
- INDICA NIVELES EN ELEVACIONES Y SECCIONES.
- N.P.T. INDICA NIVEL DE PISO TERMINADO.
- N.L.B.L. INDICA NIVEL DE LECHO BAJO DE LOSA.
- N.A. INDICA NIVEL DE PRETEL.
- N.F. INDICA NIVEL DE AGUA.
- N. INDICA NIVEL DE FONDO.
- N. INDICA NIVEL GENERAL.
- CAMBIO DE NIVEL EN PISO.
- CAMBIO DE NIVEL EN PLAFOND.
- CAMBIO DE ACABADO EN PISO.
- CAMBIO DE ACABADO EN MURO.
- INDICA INICIO DE DESPIECE.
- INDICA REFERENCIA DE SECCIONES GENERALES.
- INDICA NUMERO DE SECCION O DETALLE.
- INDICA REFERENCIA DEL PLANO DE LOCALIZACION.
- INDICA REFERENCIA DE SECCIONES POR FACHADA.
- INDICA NUMERO DE SECCION O DETALLE.
- INDICA REFERENCIA DE SECCIONES POR FACHADA INTERIORES.
- INDICA NUMERO DE SECCION O DETALLE.
- INDICA REFERENCIA DEL PLANO DE LOCALIZACION.
- INDICA REFERENCIA DE ALZADOS GENERALES.
- INDICA NUMERO DE SECCION O DETALLE.
- INDICA REFERENCIA DEL PLANO DE LOCALIZACION.
- INDICA REFERENCIA DE ALZADOS GENERALES.
- INDICA NUMERO DE SECCION O DETALLE.
- INDICA REFERENCIA DEL PLANO DE LOCALIZACION.
- INDICA PENDIENTE.
- INDICA CLAVE DE ESPACIO.
- INDICA ALTURA PARA CERRAMIENTO.
- INDICA ALTURA DE VANO.
- INDICA ALTURA DE ANAQUE.
- INDICA REFERENCIA DE DETALLES.
- INDICA NUMERO DE DETALLE.
- INDICA REFERENCIA DEL PLANO DE LOCALIZACION.
- INDICA ACCESORIO EN DETALLES DE BAÑOS O DETALLES GENERALES.
- INDICA DET. TRAZO DE ARCO.

REFERENCIA



Torre Ingenieros S.R.L. M.D. 803. Puerto Plata, República Dominicana. 809 544 4333

INGENIEROS:

Ingeniero Topógrafo
COCOA -

Ingeniero Estructural
COCOA -

Ingeniero Sanitario
COCOA -

Ingeniero Eléctrico
COCOA -

Aprobado para Construcción

ARQ. LINA M. PERA
COCOA 18063

PROPIETARIO

CONTIENE:

EDIFICIO F
RESTAURANTES
SECCION A

Escala 1:100

0 1 2 3 4 5 6 7 8m

Elaborado: []
Revisado: []
Aprobado: []
Aprobado Cliente: []
Fecha de emisión: []

H4-F3301

1 SECCION A
ESC 1:125

2 SECCION A
SEGMENTO 1
ESC 1:100

3 SECCION A
SEGMENTO 2
ESC 1:100



HOTEL 4 PUNTA BERGANTIN

PUERTO PLATA, REPUBLICA DOMINICANA

Registro de Modificaciones

No.	Fecha	Concepto
01		

NORTE

NOTAS

- SIMBOLOGIA:**
- INDICA ACOTACION EN METROS.
 - INDICA NOMENCLATURA DE ELES.
 - INDICA ACOTACION ACUMULADA.
 - INDICA ACOTACION A ELES.
 - INDICA ACOTACION GENERAL.
 - INDICA NIVELES EN PLANTAS ARQUITECTONICAS.
 - INDICA NIVELES EN ELEVACIONES Y SECCIONES.
 - N.P.T. INDICA NIVEL DE PISO TERMINADO.
 - N.L.B.L. INDICA NIVEL DE LECHE BAJO DE LOSA.
 - N.P. INDICA NIVEL DE PRETIL.
 - N.A. INDICA NIVEL DE AGUA.
 - N.F. INDICA NIVEL DE FONDO.
 - N.I. INDICA NIVEL GENERAL.
 - CAMBIO DE NIVEL EN PISO.
 - CAMBIO DE NIVEL EN PLATONDO.
 - CAMBIO DE ACABADO EN PISO.
 - CAMBIO DE ACABADO EN MURO.
 - INDICA INICIO DE DESPIECE.
 - INDICA REFERENCIA DE SECCIONES GENERALES.
 - INDICA NUMERO DE SECCION O DETALLE.
 - INDICA REFERENCIA DEL PLANO DE LOCALIZACION.
 - INDICA REFERENCIA DE SECCIONES POR FACHADA.
 - INDICA NUMERO DE SECCION O DETALLE.
 - INDICA REFERENCIA DEL PLANO DE LOCALIZACION.
 - INDICA REFERENCIA DE SECCIONES POR FACHADA INTERIORES.
 - INDICA NUMERO DE SECCION O DETALLE.
 - INDICA REFERENCIA DEL PLANO DE LOCALIZACION.
 - INDICA REFERENCIA DE ALZADOS GENERALES.
 - INDICA NUMERO DE SECCION O DETALLE.
 - INDICA REFERENCIA DEL PLANO DE LOCALIZACION.
 - INDICA REFERENCIA DE ALZADOS GENERALES.
 - INDICA NUMERO DE SECCION O DETALLE.
 - INDICA REFERENCIA DEL PLANO DE LOCALIZACION.
 - INDICA PENDIENTE.
 - INDICA CLAVE DE ESPACIO.
 - INDICA ALTURA PARA CERRAMIENTO.
 - INDICA ALTURA DE MIMO.
 - INDICA ALTURA DE ARRANQUE.
 - INDICA REFERENCIA DE DETALLES.
 - INDICA NUMERO DE DETALLE.
 - INDICA REFERENCIA DEL PLANO DE LOCALIZACION.
 - INDICA ACCESORIO EN DETALLES DE BAÑOS O DETALLES GENERALES.
 - INDICA DET. TRAZO DE ARCO.

REFERENCIA



Tiene Domicilio en: Av. 100, P.O. Box, Santo Domingo, Republica Dominicana. 20000 000

Ingeniero Topografo CODA -

Ingeniero Estructural CODA -

Ingeniero Sanitaria CODA -

Ingeniero Electrica CODA -

Aprobado para Construcción

ARQ. LINA M. PERA CODA 18063

PROPIETARIO

CONTIENE: EDIFICIO G KIDS CLUB ALZADOS 1, 2, 3 Y 4

Escala: 1:100

0 1 2 3 4 5 6 7.5m

Dibujo: Etapa





Revisio: No. Proyecto

Aprobo: Archivo H4-G3201.DWG

Aprobo Cliente: Clave

Fecha de emision: Rev.

H4-G3201

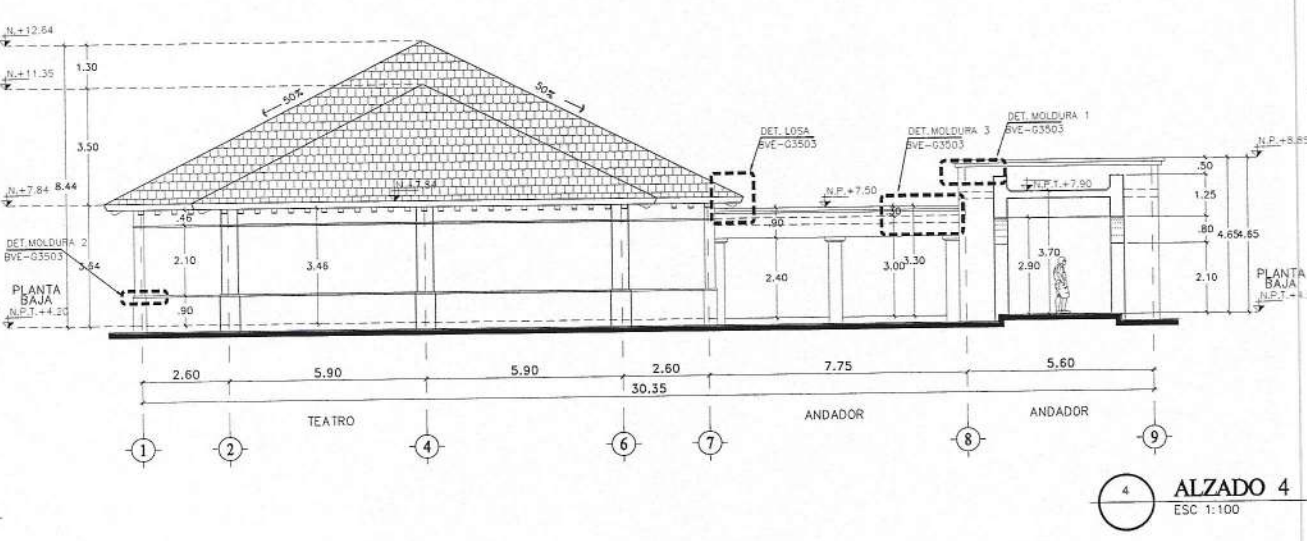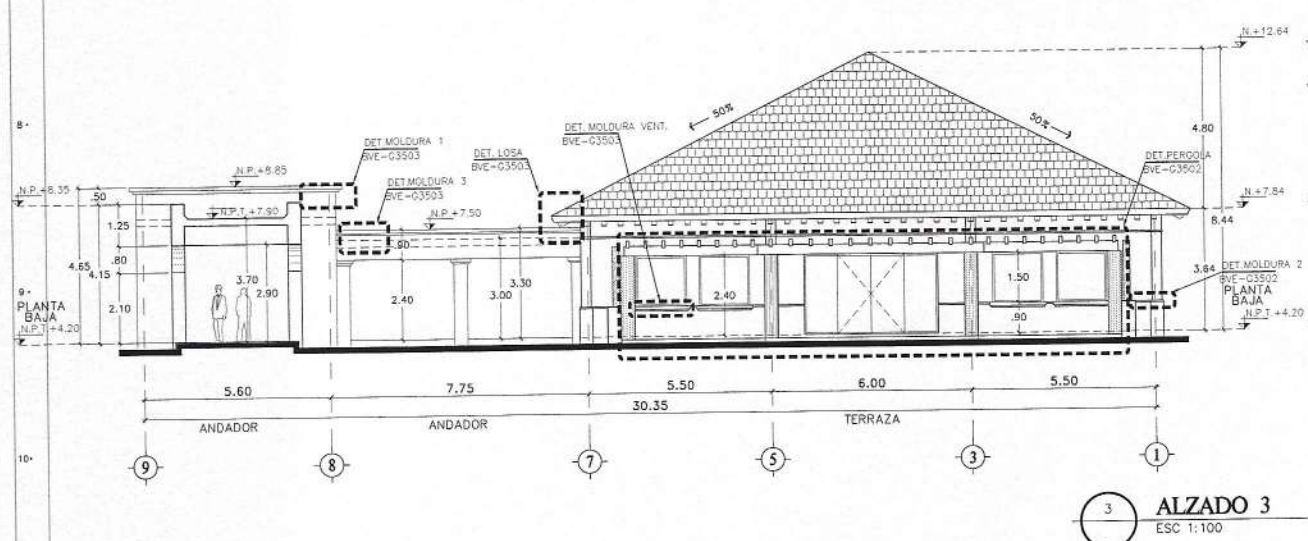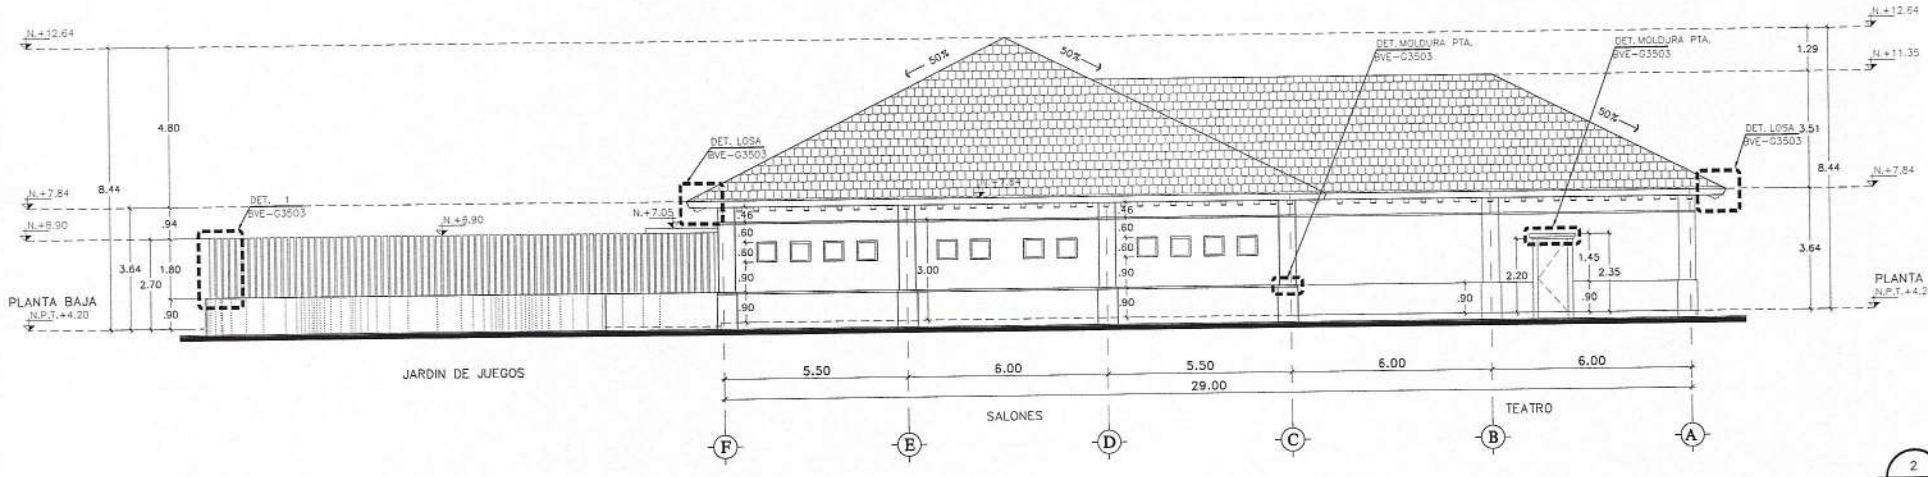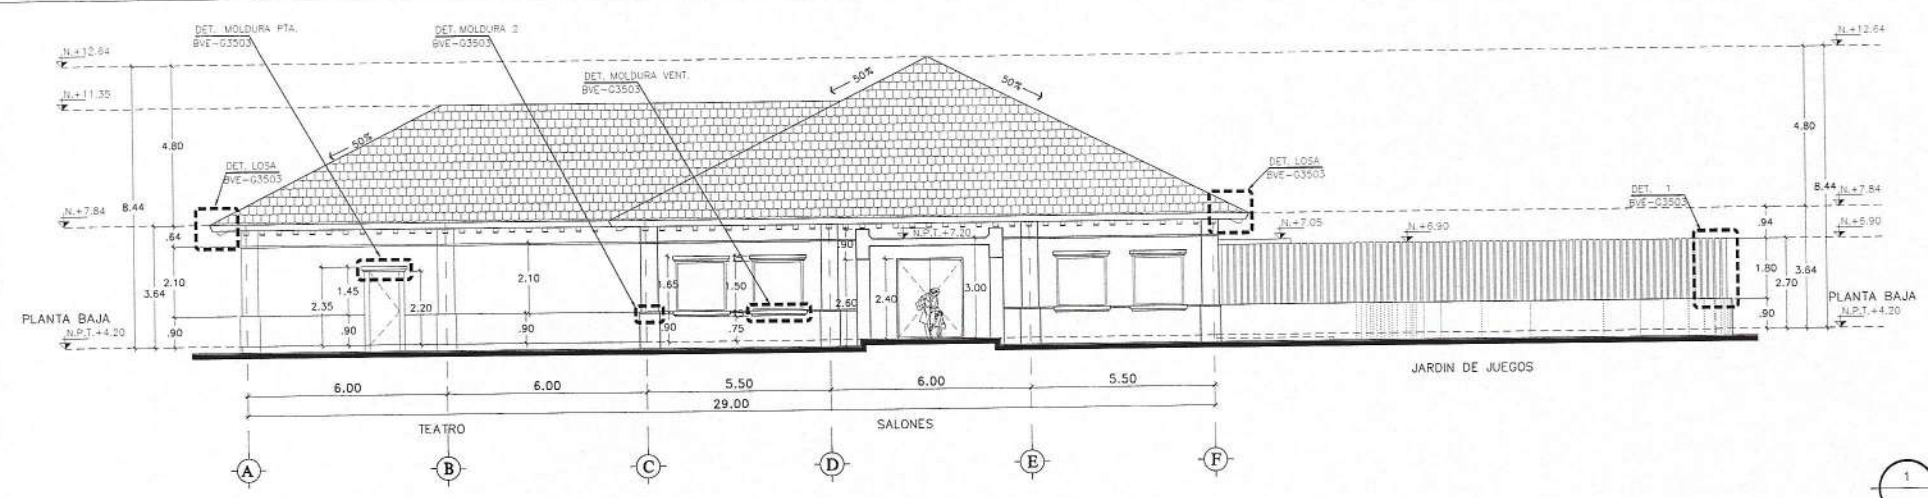

HOTEL 4 PUNTA BERGANTIN

PUERTO PLATA, REPUBLICA DOMINICANA

Registro de Modificaciones

No.	Fecha	Concepto
01		

NORTE

NOTAS

SIMBOLOGIA:

- INDICA ACOTACION EN METROS.
- INDICA ACOTACION DE CIES
- INDICA ACOTACION ACUALAJA
- INDICA ACOTACION A ELES
- INDICA ACOTACION GENERAL
- INDICA NIVELES EN PLANTAS
- INDICA NIVELES EN ELEVACIONES Y SECCIONES
- N.P.T. INDICA NIVEL DE PISO TERMINADO.
- N.L.B.L. INDICA NIVEL DE LECHO BAJO DE LOSA.
- N.P. INDICA NIVEL DE PRETIL.
- N.A. INDICA NIVEL DE AGUA.
- N.F. INDICA NIVEL DE FONDO.
- N. INDICA NIVEL GENERAL.
- CAMBIO DE NIVEL EN PISO.
- CAMBIO DE NIVEL EN PLAFOND.
- CAMBIO DE ACABADO EN PISO.
- CAMBIO DE ACABADO EN MURO.
- INDICA INICIO DE DESPIECE.
- INDICA REFERENCIA DE SECCIONES GENERALES
- INDICA NUMERO DE SECCION O DETALLE.
- INDICA REFERENCIA DEL PLANO DE LOCALIZACION.
- INDICA REFERENCIA DE SECCIONES POR PACHADA.
- INDICA NUMERO DE SECCION O DETALLE.
- INDICA REFERENCIA DEL PLANO DE LOCALIZACION.
- INDICA REFERENCIA DE SECCIONES POR PACHADA INTERIORES.
- INDICA NUMERO DE SECCION O DETALLE.
- INDICA REFERENCIA DEL PLANO DE LOCALIZACION.
- INDICA REFERENCIA DE ALZADOS GENERALES.
- INDICA NUMERO DE SECCION O DETALLE.
- INDICA REFERENCIA DEL PLANO DE LOCALIZACION.
- INDICA REFERENCIA DE ALZADOS GENERALES.
- INDICA NUMERO DE SECCION O DETALLE.
- INDICA REFERENCIA DEL PLANO DE LOCALIZACION.
- INDICA PENDIENTE.
- INDICA CLAVE DE ESPACIO.
- INDICA ALTURA PARA CERRAMIENTO.
- INDICA ALTURA DE VANO.
- INDICA ALTURA DE ARRANQUE.
- INDICA REFERENCIA DE DETALLES.
- INDICA NUMERO DE DETALLE.
- INDICA REFERENCIA DEL PLANO DE LOCALIZACION.
- INDICA ACCESORIO EN DETALLES DE BAÑOS O DETALLES GENERALES.
- INDICA DET. TRAZO DE ARCO

REFERENCIA



GVA.

Sección de Ingeniería Civil, MSc. Placido, Santa Domingo, República Dominicana 410 100

INGENIEROS:

Ingeniero Topografía
CODA

Ingeniero Estructural
CODA

Ingeniero Sanitario
CODA

Ingeniero Electricista
CODA

Aprobado para Construcción

ARD: LINA M. PERA
CODA 18083

PROPIETARIO

CONVENCION: EDIFICIO G
KIDS CLUB
SECCIONES A Y B

Escala 1:100

0 1 2 3 4 5 6 7.5m

Dibujo

Revisión

Aprobado

Fecha de emisión

1 SECCION A
ESC 1:100

2 SECCION B
ESC 1:100

HOTEL 4 PUNTA BERGANTIN

PUERTO PLATA, REPUBLICA DOMINICANA

Registro de Modificaciones

No.	Fecha	Concepto
01		

NORTE



NOTAS

SIMBOLOGIA:

- INDICA ACOTACION EN METROS.
- INDICADOR DE LAS ACOTACIONES ACUMULADAS.
- INDICADOR DE LAS ACOTACIONES GENERALES.
- INDICA NIVELES EN PLANTAS ARQUITECTONICAS.
- INDICA NIVELES EN ELEVACIONES Y SECCIONES.
- N.P.T. INDICA NIVEL DE PISO TERMINADO.
- N.L.B.L. INDICA NIVEL DE LECHO BAJO DE LOSA.
- N.P. INDICA NIVEL DE PRETIL.
- N.A. INDICA NIVEL DE AGUA.
- N.F. INDICA NIVEL DE FONDO.
- N. INDICA NIVEL GENERAL.
- CAMBIO DE NIVEL EN PISO.
- CAMBIO DE NIVEL EN PLAFON.
- CAMBIO DE ACABADO EN PISO.
- CAMBIO DE ACABADO EN MURD.
- INDICA INICIO DE DESPIECE.
- INDICA REFERENCIA DE SECCIONES GENERALES.
- INDICA NUMERO DE SECCION O DETALLE.
- INDICA REFERENCIA DEL PLANO DE LOCALIZACION.
- INDICA REFERENCIA DE SECCIONES POR Fachada.
- INDICA NUMERO DE SECCION O DETALLE.
- INDICA REFERENCIA DEL PLANO DE LOCALIZACION.
- INDICA REFERENCIA DE SECCIONES POR Fachada INTERIORES.
- INDICA NUMERO DE SECCION O DETALLE.
- INDICA REFERENCIA DEL PLANO DE LOCALIZACION.
- INDICA REFERENCIA DE ALZADOS GENERALES.
- INDICA NUMERO DE SECCION O DETALLE.
- INDICA REFERENCIA DEL PLANO DE LOCALIZACION.
- INDICA PENDIENTE.
- INDICA CLAVE DE ESPACIO.
- INDICA ALTURA PARA CERRAMIENTO.
- INDICA ALTURA DE VISO.
- INDICA ALTURA DE ARRANQUE.
- INDICA REFERENCIA DE DETALLES.
- INDICA NUMERO DE DETALLE.
- INDICA REFERENCIA DEL PLANO DE LOCALIZACION.
- INDICA ACCESORIO EN DETALLES DE BAROS O DETALLES GENERALES.
- INDICA DET. TRAZO DE ARCO.

REFERENCIA



GVA.

Son Empresa GVA S.R.L. P.O. Box 1000, Santo Domingo, República Dominicana 838 544 0000

INGENIEROS

Ingeniero Topógrafo
C.O.P. 10000

Ingeniero Estructural
C.O.P. 10000

Ingeniero Sanitario
C.O.P. 10000

Ingeniero Electricista
C.O.P. 10000

Aprobado para Construcción

ARC: LINA M. PERA
C.O.P. 18063

PROPIETARIO

EDIFICIO H SEGMENTO 1
NIVEL PLANTA BAJA
N.P.T.+3.50

Escala: 1:125

0 1 2 3 4 5 6 7 8 9 10


0 1 2 3 4 5 6 7 8 9 10

0 1 2 3 4 5 6 7 8 9 10

0 1 2 3 4 5 6 7 8 9 10

0 1 2 3 4 5 6 7 8 9 10

PLANTA BAJA
SEGMENTO 1
ESC 1:125

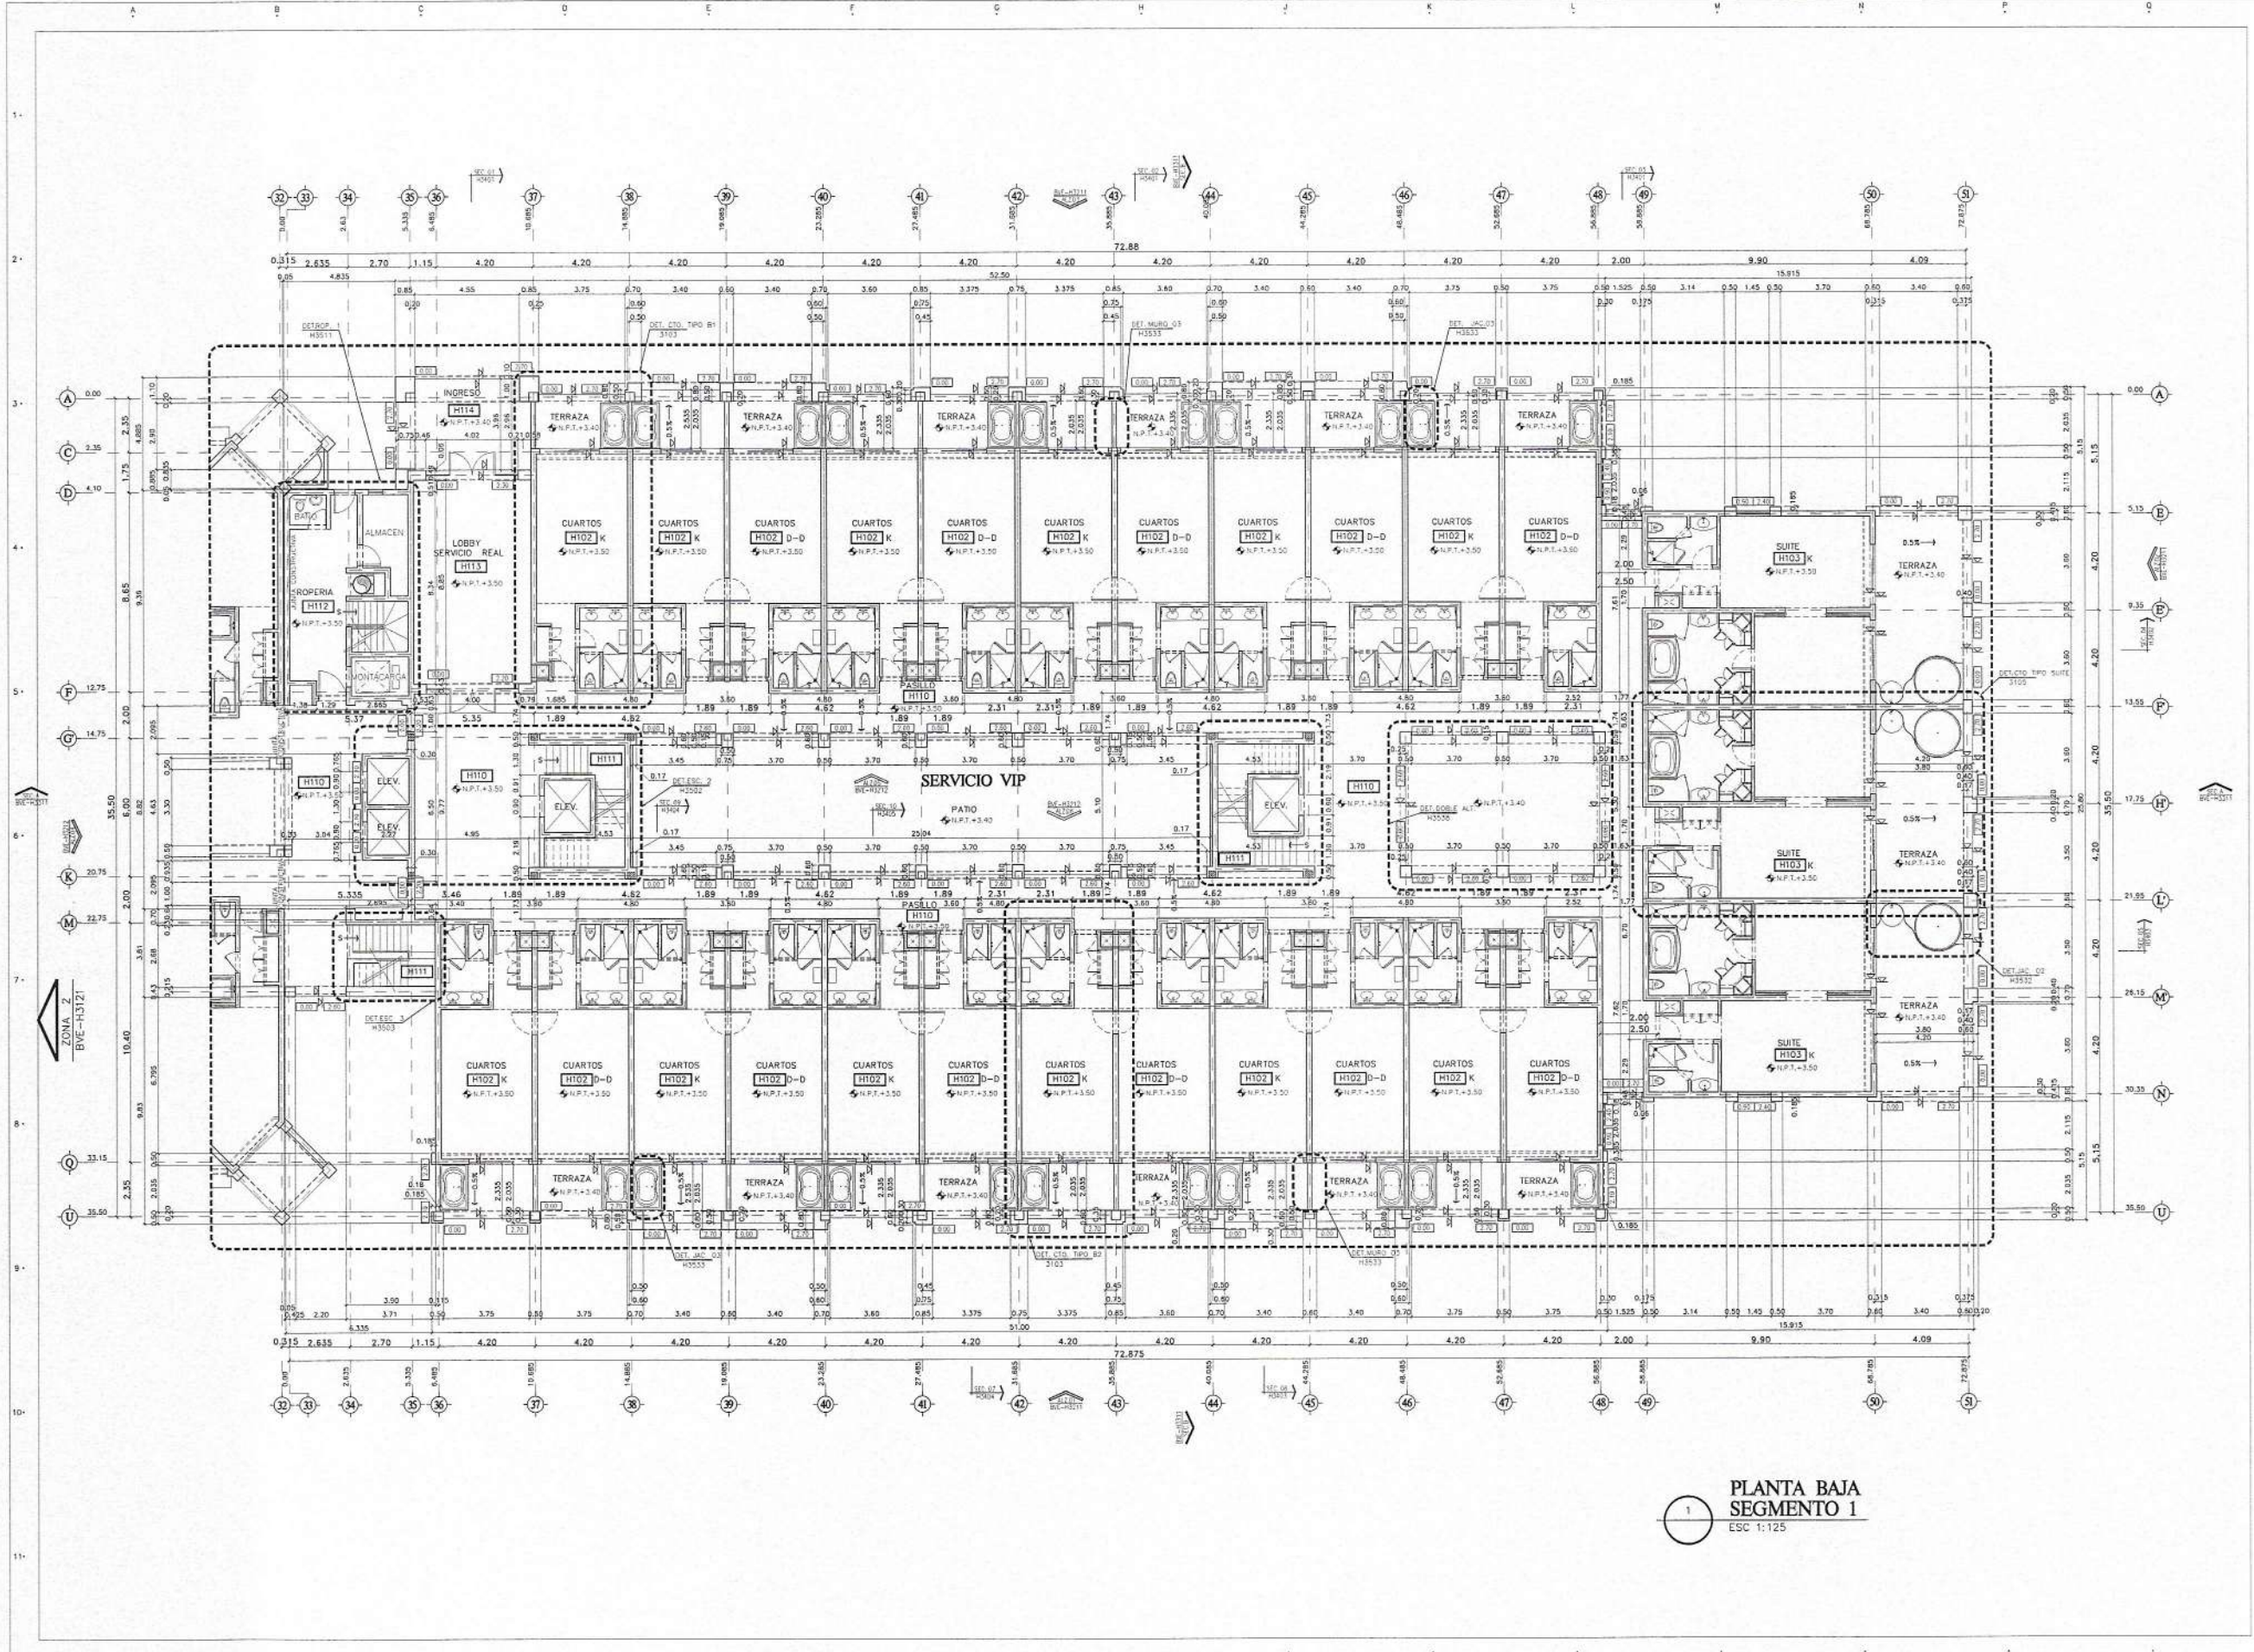

HOTEL 4 PUNTA BERGANTIN

PUERTO PLATA, REPUBLICA DOMINICANA

Registro de Modificaciones

No. Fecha Concepto

01

HOTEL 4 PUNTA BERGANTIN

PUERTO PLATA, REPUBLICA DOMINICANA


Registro de Modificaciones		
No.	Fecha	Concepto
01		

NORTE

NOTAS

- Simbología:**
- INDICA ACOTACION EN METROS.
 - INDICACIONES DE ELEVACIONES Y SECCIONES.
 - INDICA NIVELES EN PLANTAS ARQUITECTONICAS.
 - INDICA NIVELES EN ELEVACIONES Y SECCIONES.
 - N.P.T. INDICA NIVEL DE PISO TERMINADO.
 - N.L.B.L. INDICA NIVEL DE LECHO BAJO DE LOSA.
 - N.P. INDICA NIVEL DE PRETIL.
 - N.A. INDICA NIVEL DE AGUA.
 - N.F. INDICA NIVEL DE FONDO.
 - N. INDICA NIVEL GENERAL.
 - CAMBIO DE NIVEL EN PISO.
 - CAMBIO DE NIVEL EN PLAFON.
 - CAMBIO DE ACABADO EN PISO.
 - CAMBIO DE ACABADO EN MURO.
 - INDICA INICIO DE DESPIECE.
 - INDICA REFERENCIA DE SECCIONES GENERALES.
 - INDICA NUMERO DE SECCION O DETALLE.
 - INDICA REFERENCIA DEL PLANO DE LOCALIZACION.
 - INDICA REFERENCIA DE SECCIONES POR PACHADA.
 - INDICA NUMERO DE SECCION O DETALLE.
 - INDICA REFERENCIA DEL PLANO DE LOCALIZACION.
 - INDICA REFERENCIA DE ALZADOS GENERALES.
 - INDICA NUMERO DE SECCION O DETALLE.
 - INDICA REFERENCIA DEL PLANO DE LOCALIZACION.
 - INDICA REFERENCIA DE ALZADOS GENERALES.
 - INDICA NUMERO DE SECCION O DETALLE.
 - INDICA REFERENCIA DEL PLANO DE LOCALIZACION.
 - INDICA PENDIENTE.
 - INDICA CLAVE DE ESPACIO.
 - INDICA ALTURA PARA CERRAMIENTO.
 - INDICA ALTURA DE VISO.
 - INDICA ALTURA DE ARRANQUE.
 - INDICA REFERENCIA DE DETALLES.
 - INDICA NUMERO DE DETALLE.
 - INDICA REFERENCIA DEL PLANO DE LOCALIZACION.
 - INDICA ACCESORIO EN DETALLES DE BAÑOS O DETALLES GENERALES.
 - INDICA DET. TRAZO DE ARCO.

REFERENCIA

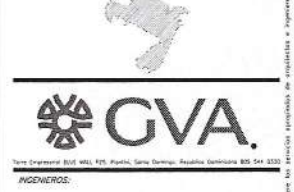

Torre Dominicana B.O. 1001, P.O. Box 1001, Santo Domingo, República Dominicana. B.O. 1001 1001

PROYECTOS:

Arquitecto Topógrafo: [Firma]

Ingeniero Estructural: [Firma]

Ingeniero Sanitario: [Firma]

Ingeniero Electrico: [Firma]

Aprobado para Construcción:

APC: LINA M. PERA

PROPIETARIO

CONSTRUCCION

EDIFICIO H SEGMENTO I

PLANTA NIVEL 3

N.P.T.+10.10

Escala: 1:125

0 1 2 3 4 5 6 7 8 9 10

Obra: [Firma]

Etapa: [Firma]

Revisión: [Firma]

Proyecto: [Firma]

Aprobación: [Firma]

Activa: [Firma]

Revisión: [Firma]

Fecha de emisión: [Firma]

Revisión: [Firma]

Revisión: [Firma]

Revisión: [Firma]

PLANTA NIVEL 3
SEGMENTO 1
ESC. 1:125

HOTEL 4 PUNTA BERGANTIN

PUERTO PLATA, REPUBLICA DOMINICANA

Registro de Modificaciones

No.	Fecha	Concepto
01		

NORTE

NOTAS

SIMBOLOGIA:

- INDICA ADOTACION EN METROS.
- INDICACION DE LAS
- ADOTACION ACUMULADA
- ADOTACION A EJE
- ADOTACION GENERAL
- INDICA NIVELES EN PLANTAS
- INDICA NIVELES EN ELEVACIONES Y SECCIONES.
- N.P.T. INDICA NIVEL DE PISO TERMINADO.
- N.L.B.L. INDICA NIVEL DE LECHO BAJO DE LOSA.
- N.P. INDICA NIVEL DE PRETIL.
- N.A. INDICA NIVEL DE AGUA.
- N.F. INDICA NIVEL DE FONDO.
- N. INDICA NIVEL GENERAL.
- INDICA CAMBIO DE NIVEL EN PISO.
- INDICA CAMBIO DE NIVEL EN PLAFOND.
- INDICA CAMBIO DE ACABADO EN PISO.
- INDICA CAMBIO DE ACABADO EN MURO.
- INDICA CAMBIO DE DESPIECE.
- INDICA REFERENCIA DE SECCIONES GENERALES.
- INDICA NUMERO DE SECCION O DETALLE.
- INDICA REFERENCIA DEL PLANO DE LOCALIZACION.
- INDICA REFERENCIA DE SECCIONES POR PACHA.
- INDICA NUMERO DE SECCION O DETALLE.
- INDICA REFERENCIA DE SECCIONES POR PACHA INTERIORES.
- INDICA REFERENCIA DEL PLANO DE LOCALIZACION.
- INDICA NUMERO DE SECCION O DETALLE.
- INDICA REFERENCIA DE ALZADOS GENERALES.
- INDICA NUMERO DE SECCION O DETALLE.
- INDICA REFERENCIA DEL PLANO DE LOCALIZACION.
- INDICA PENDIENTE.
- INDICA CLAVE DE ESPACIO.
- INDICA ALTURA PARA CERRAMIENTO.
- INDICA ALTURA DE VANO.
- INDICA ALTURA DE ARRANQUE.
- INDICA REFERENCIA DE DETALLES.
- INDICA NUMERO DE DETALLE.
- INDICA REFERENCIA DEL PLANO DE LOCALIZACION.
- INDICA ACCESORIO EN DETALLES DE BAROS O DETALLES GENERALES.
- INDICA DET. TRAZO DE ARCO

REFERENCIA



Tony Hernandez 804 501 1724, Puerto Plata, Santo Domingo, República Dominicana 804 501 1724

INGENIEROS:

Ingeniero Topógrafo C004 - Ingeniero Estructural C004 -

Ingeniero Sanitario C004 - Ingeniero Electricista C004 -

Aprobada para Construcción

APD: LINA M. PÉREZ PROPIETARIO

CODIGOS: H4-H3114

EDIFICIO H SEGMENTO 1

PLANTA NIVEL 4

N.P.T.+13.40

Escala 1:125

0 2 4 6 8 10

Etapa

No. Proyecto

Archivo H4-H3114.DWG


Clave

Rev.

Fecha de emisión

H4-H3114

PLANTA NIVEL 4
SEGMENTO 1
ESC 1:125

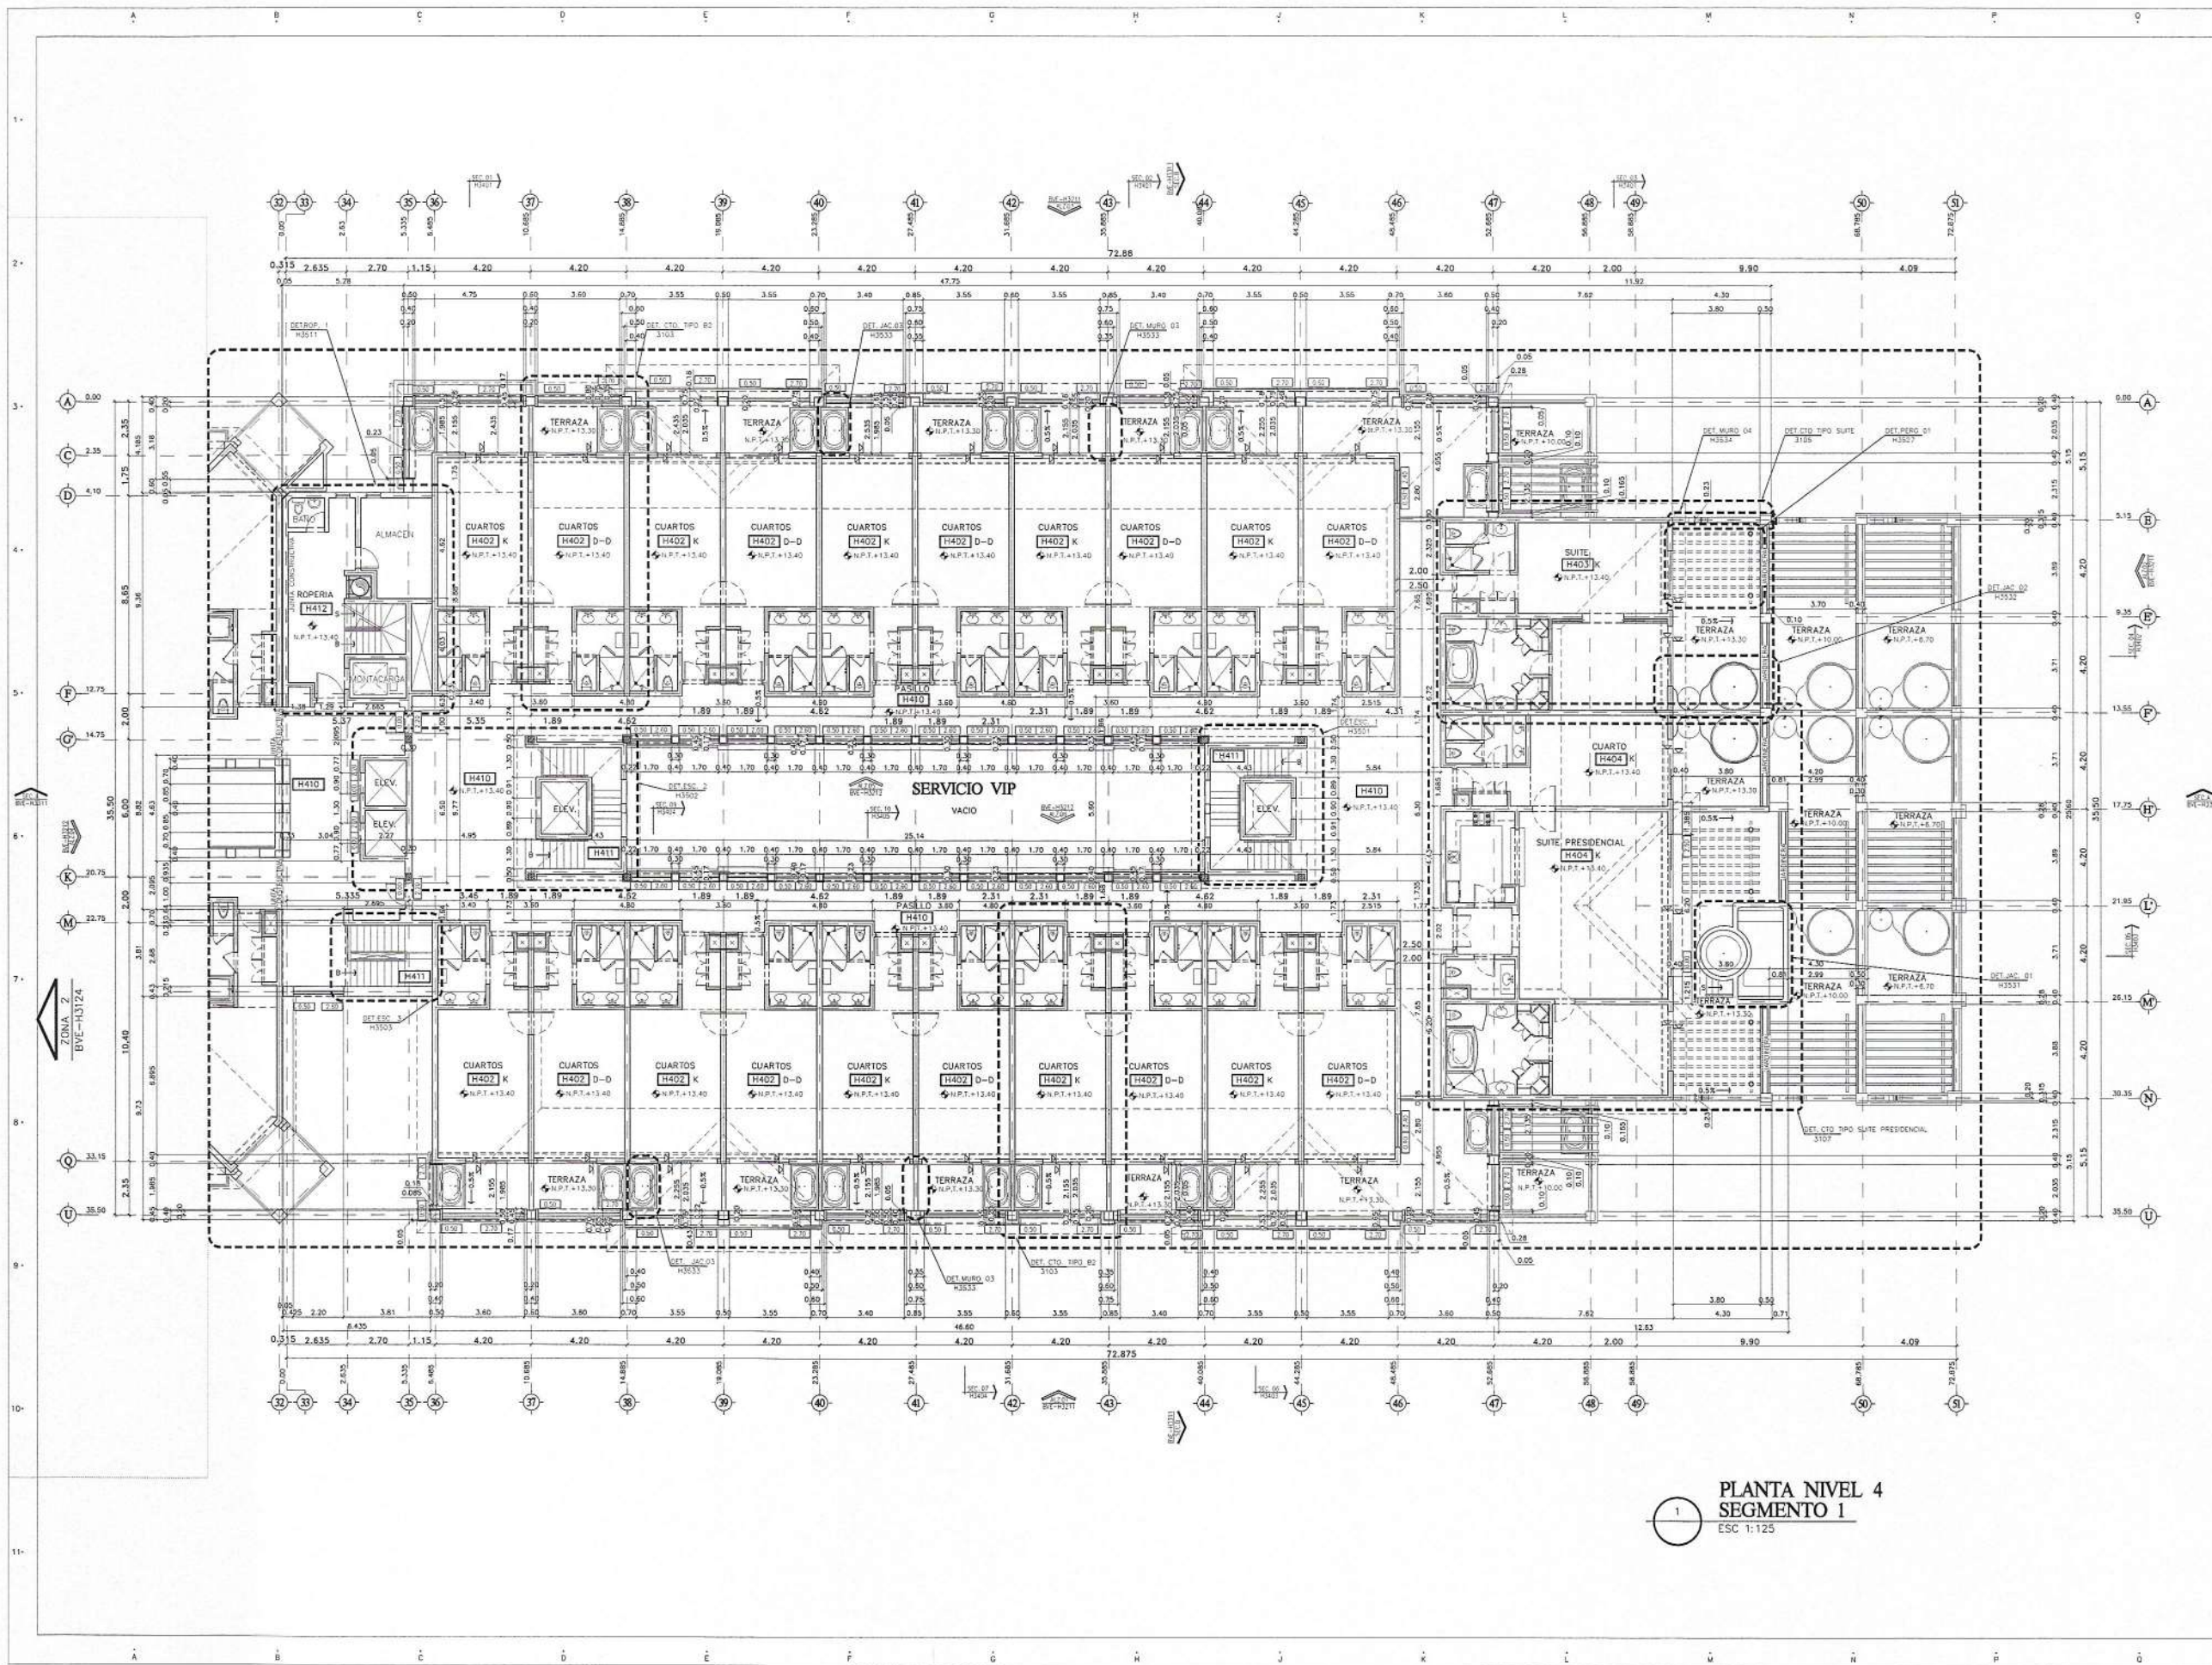

PUERTO PLATA, REPUBLICA DOMINICANA

Registro de Modificaciones

No.	Fecha	Concepto
01		

NORTE



NOTAS

SIMBOLOGIA:

- INDICA ACOTACION EN METROS.
- INDICACION DE ESES
- INDICACION ACUMULADA
- ACOTACION A ESES
- ACOTACION GENERAL
- INDICA NIVELES EN PLANTAS ARQUITECTÓNICAS
- INDICA NIVELES EN ELEVACIONES Y SECCIONES.
- N.P.T. INDICA NIVEL DE PISO TERMINADO.
- N.L.B.L. INDICA NIVEL DE LA BASE DE LOSA
- N.A. INDICA NIVEL DE PRETE.
- N.L. INDICA NIVEL DE AGUA.
- N.F. INDICA NIVEL DE FONDO.
- N.N. INDICA NIVEL GENERAL.
- CAMBIO DE NIVEL EN PISO.
- CAMBIO DE NIVEL EN PLAFONDO.
- CAMBIO DE ACABADO EN PISO.
- CAMBIO DE ACABADO EN MURO.
- INDICA INICIO DE DESFIESE.
- INDICA REFERENCIA POR SECCIONES GENERALES.
- INDICA NUMERO DE SECCION O DETALLE.
- INDICA REFERENCIA DEL PLANO DE LOCALIZACION.
- INDICA REFERENCIA DE SECCIONES POR FACHADA.
- INDICA NUMERO DE SECCION O DETALLE.
- INDICA REFERENCIA DEL PLANO DE LOCALIZACION.
- INDICA REFERENCIA DE SECCIONES POR FACHADA INTERIORES.
- INDICA NUMERO DE SECCION O DETALLE.
- INDICA REFERENCIA DEL PLANO DE LOCALIZACION.
- INDICA REFERENCIA DE ALZADOS GENERALES.
- INDICA NUMERO DE SECCION O DETALLE.
- INDICA REFERENCIA DEL PLANO DE LOCALIZACION.
- INDICA REFERENCIA DE ALZADOS GENERALES.
- INDICA NUMERO DE SECCION O DETALLE.
- INDICA REFERENCIA DEL PLANO DE LOCALIZACION.
- INDICA PENDIENTE.
- INDICA CLAVE DE ESPACIO.
- INDICA ALTURA PARA CERRAMIENTO.
- INDICA ALTURA DE VANO.
- INDICA ALTURA DE ARRIBAQUE.
- INDICA REFERENCIA DE DETALLES.
- INDICA NUMERO DE DETALLE.
- INDICA REFERENCIA DEL PLANO DE LOCALIZACION.
- INDICA ACCESORIO EN DETALLES DE BAÑOS O DETALLES GENERALES.
- INDICA DET. TRAZO DE ARCO

INFERENCIA



From: bernard@hawaii.edu Sent: 01/11/2011 12:05 PM To: 'Bernard' <bernard@hawaii.edu>

INGENIERO

 Ingeniero Topógrafo
 C.O.R. = _____

 Ingeniero Estructural
 C.O.R. = _____

 Ingeniero Sanitario
 C.O.R. = _____

 Ingeniero Eléctrico
 C.O.R. = _____

 Aprobado para Construcción

1993 LIMA M. PDIA	PROPRIETARIO
-------------------	--------------

EDIFICIO H SEGMENTO 3
PLANTA NIVEL 2
N.P.T.+6.80

Escale 1:125

0	1	2	3	9.5
Dibujo			Etapa	
Reviso			No. Proyecto	
Aproba			Archivo	H4-H3132.01
Aproba Cliente			Clave	Re
Fecha de			H4-H3132	

PLANTA NIVEL 2
SEGMENTO 3
ESC 1:120.5

HOTEL 4 PUNTA BERGANTIN

PUERTO PLATA, REPUBLICA DOMINICANA

Registro de Modificaciones

No.	Fecha	Concepto
01		

NORTE



NOTAS

SIMBOLOGIA:

- INDICA ACOTACION EN METROS.
- INDICA NIVEL EN PLANTAS ARQUITECTONICAS.
- INDICA NIVEL EN ELEVACIONES Y SECCIONES.
- N.P.T. INDICA NIVEL DE PISO TERMINADO.
- N.L.B.L. INDICA NIVEL DE LECHO BAJO DE LOSA.
- N.P. INDICA NIVEL DE PRETIL.
- N.A. INDICA NIVEL DE AGUA.
- N.F. INDICA NIVEL DE FONDO.
- N. INDICA NIVEL GENERAL.
- CAMBIO DE NIVEL EN PISO.
- CAMBIO DE NIVEL EN PLAFON.
- CAMBIO DE ACABADO EN PISO.
- CAMBIO DE ACABADO EN MURO.
- INDICA INICIO DE DESPIECE.
- INDICA REFERENCIA DE SECCIONES GENERALES.
- INDICA NUMERO DE SECCION O DETALLE.
- INDICA REFERENCIA DEL PLANO DE LOCALIZACION.
- INDICA REFERENCIA DE SECCIONES POR FACHADA.
- INDICA NUMERO DE SECCION O DETALLE.
- INDICA REFERENCIA DEL PLANO DE LOCALIZACION.
- INDICA REFERENCIA DE SECCIONES POR FACHADA INTERIORES.
- INDICA NUMERO DE SECCION O DETALLE.
- INDICA REFERENCIA DEL PLANO DE LOCALIZACION.
- INDICA REFERENCIA DE ALZADOS GENERALES.
- INDICA NUMERO DE SECCION O DETALLE.
- INDICA REFERENCIA DEL PLANO DE LOCALIZACION.
- INDICA REFERENCIA DE ALZADOS GENERALES.
- INDICA NUMERO DE SECCION O DETALLE.
- INDICA REFERENCIA DEL PLANO DE LOCALIZACION.
- INDICA PENDIENTE.
- INDICA CLAVE DE ESPACIO.
- INDICA ALTURA PARA CERRAMIENTO.
- INDICA ALTURA DE VISO.
- INDICA ALTURA DE ARRANQUE.
- INDICA REFERENCIA DE SECCIONES O DETALLES.
- INDICA NUMERO DE DETALLE.
- INDICA REFERENCIA DEL PLANO DE LOCALIZACION.
- INDICA ACCESORIO EN DETALLES DE BAÑOS O DETALLES GENERALES.
- INDICA DET. TRAZO DE ARCO.

REFERENCIA



GVA.

Santa Domingo D.R. Calle 101, P.O. Box 1000, Santo Domingo, República Dominicana 5100-1000

INGENIEROS:

Ingeniero Topógrafo CODA - Ingeniero Estructural CODA -

Ingeniero Sanitaria CODA - Ingeniero Electricista CODA -

Aprobado para Construcción

ARG. LINA M. PERA CODA 18063 PROPIETARIO

CONVENIO

EDIFICIO H SEGMENTO 3

PLANTA NIVEL 3

N.P.T.+10.10

Escala 1:125

0 1 2 3 4 5 6 7 8 9 10

Dibujo Etapa

Revisa No. Proyecto


Aprobado Archivo H4-H3133.DWG

Aprobado Cliente

Fecha de emisión

H4-H3133

PLANTA NIVEL 3
SEGMENTO 3
ESC 1:120.5

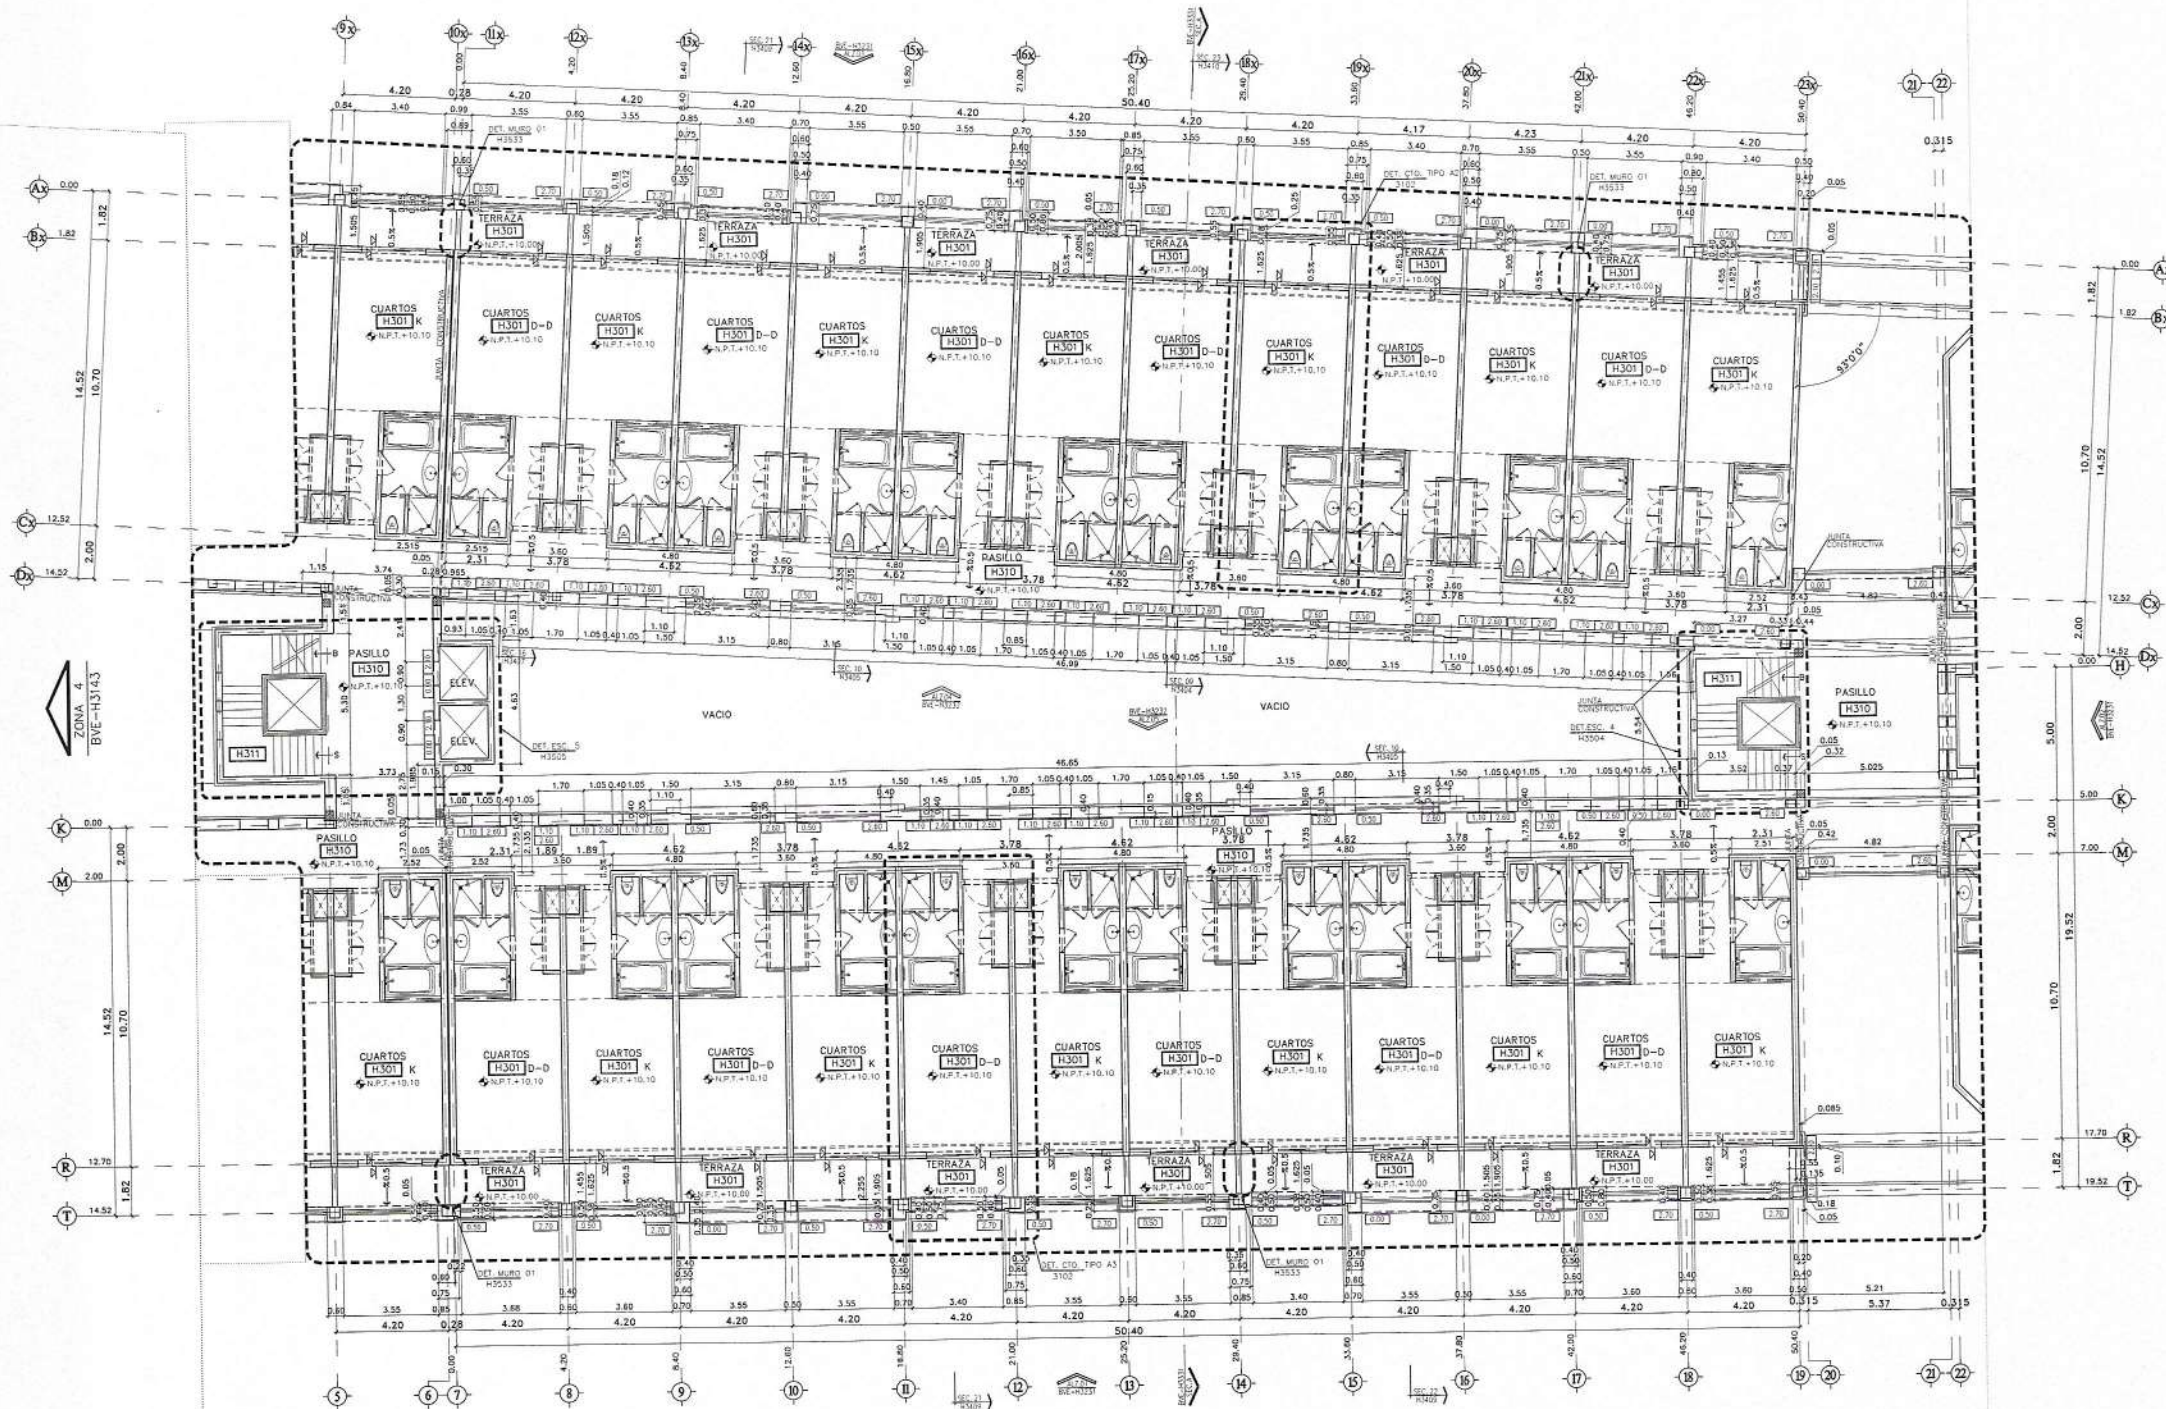

HOTEL 4 PUNTA BERGANTIN

PUERTO PLATA, REPUBLICA DOMINICANA

Registro de Modificaciones

No.	Fecha	Concepto
01		

NORTE



NOTAS

- SIMBOLOGIA:**
- INDICA ACOTACION EN METROS.
 - INDICADOR DE ELEVACION.
 - ACOTACION ADMITIDA.
 - ACOTACION A LAS.
 - ACOTACION GENERAL.
 - INDICA NIVELES EN PLANTAS ARQUITECTONICAS.
 - INDICA NIVELES EN ELEVACIONES Y SECCIONES.
 - N.P.T. INDICA NIVEL DE PISO TERMINADO.
 - N.L.B.L. INDICA NIVEL DE LECHO BAJO DE LOSA.
 - N.P. INDICA NIVEL DE PRETEL.
 - N.A. INDICA NIVEL DE AGUA.
 - N.F. INDICA NIVEL DE FONDO.
 - N. INDICA NIVEL GENERAL.
 - CAMBIO DE NIVEL EN PISO.
 - CAMBIO DE NIVEL EN PLAFOND.
 - CAMBIO DE ACABADO EN PISO.
 - CAMBIO DE ACABADO EN MURO.
 - INDICA INICIO DE DESPIECE.
 - INDICA REFERENCIA DE SECCIONES GENERALES.
 - INDICA NUMERO DE SECCION O DETALLE.
 - INDICA REFERENCIA DEL PLANO DE LOCALIZACION.
 - INDICA REFERENCIA DE SECCIONES POR FACHADA.
 - INDICA NUMERO DE SECCION O DETALLE.
 - INDICA REFERENCIA DE SECCIONES POR FACHADA INTERIORES.
 - INDICA NUMERO DE SECCION O DETALLE.
 - INDICA REFERENCIA DEL PLANO DE LOCALIZACION.
 - INDICA REFERENCIA DE ALZADOS GENERALES.
 - INDICA NUMERO DE SECCION O DETALLE.
 - INDICA REFERENCIA DEL PLANO DE LOCALIZACION.
 - INDICA REFERENCIA DE SECCIONES GENERALES.
 - INDICA NUMERO DE SECCION O DETALLE.
 - INDICA REFERENCIA DEL PLANO DE LOCALIZACION.
 - INDICA PENDIENTE.
 - INDICA CLAVE DE ESPACIO.
 - INDICA ALTURA PARA CERRAMIENTO.
 - INDICA ALTURA DE VANO.
 - INDICA ALTURA DE ARMADURE.
 - INDICA REFERENCIA DE DETALLES.
 - INDICA NUMERO DE DETALLE.
 - INDICA REFERENCIA DEL PLANO DE LOCALIZACION.
 - INDICA ACCESORIO EN DETALLES DE BAÑOS O DETALLES GENERALES.
 - INDICA DET. TRAZO DE ARCO.

REFERENCIA



INGENIEROS:

Ingeniero Topografico COCA

Ingeniero Estructural COCA

Ingeniero Sanitario

Ingeniero Electrico COCA

Aprobado para Construcción

APD: LINA M. PERA

COCA 18063

PROYECTANDO

EDIFICIO H SEGMENTO 3

PLANTA NIVEL 4

N.P.T.+13.40

Escala 1:125

0 1 2 3 4 5 9.5m

Dibujo

Etapa

Reviso

No. Proyecto

Aprobado

Archivo H4-H3134.DWG


Aprobado Cliente

Clave

H4-H3134

Fecha de emisión

PLANTA NIVEL 4
SEGMENTO 3
ESC 1:120.5

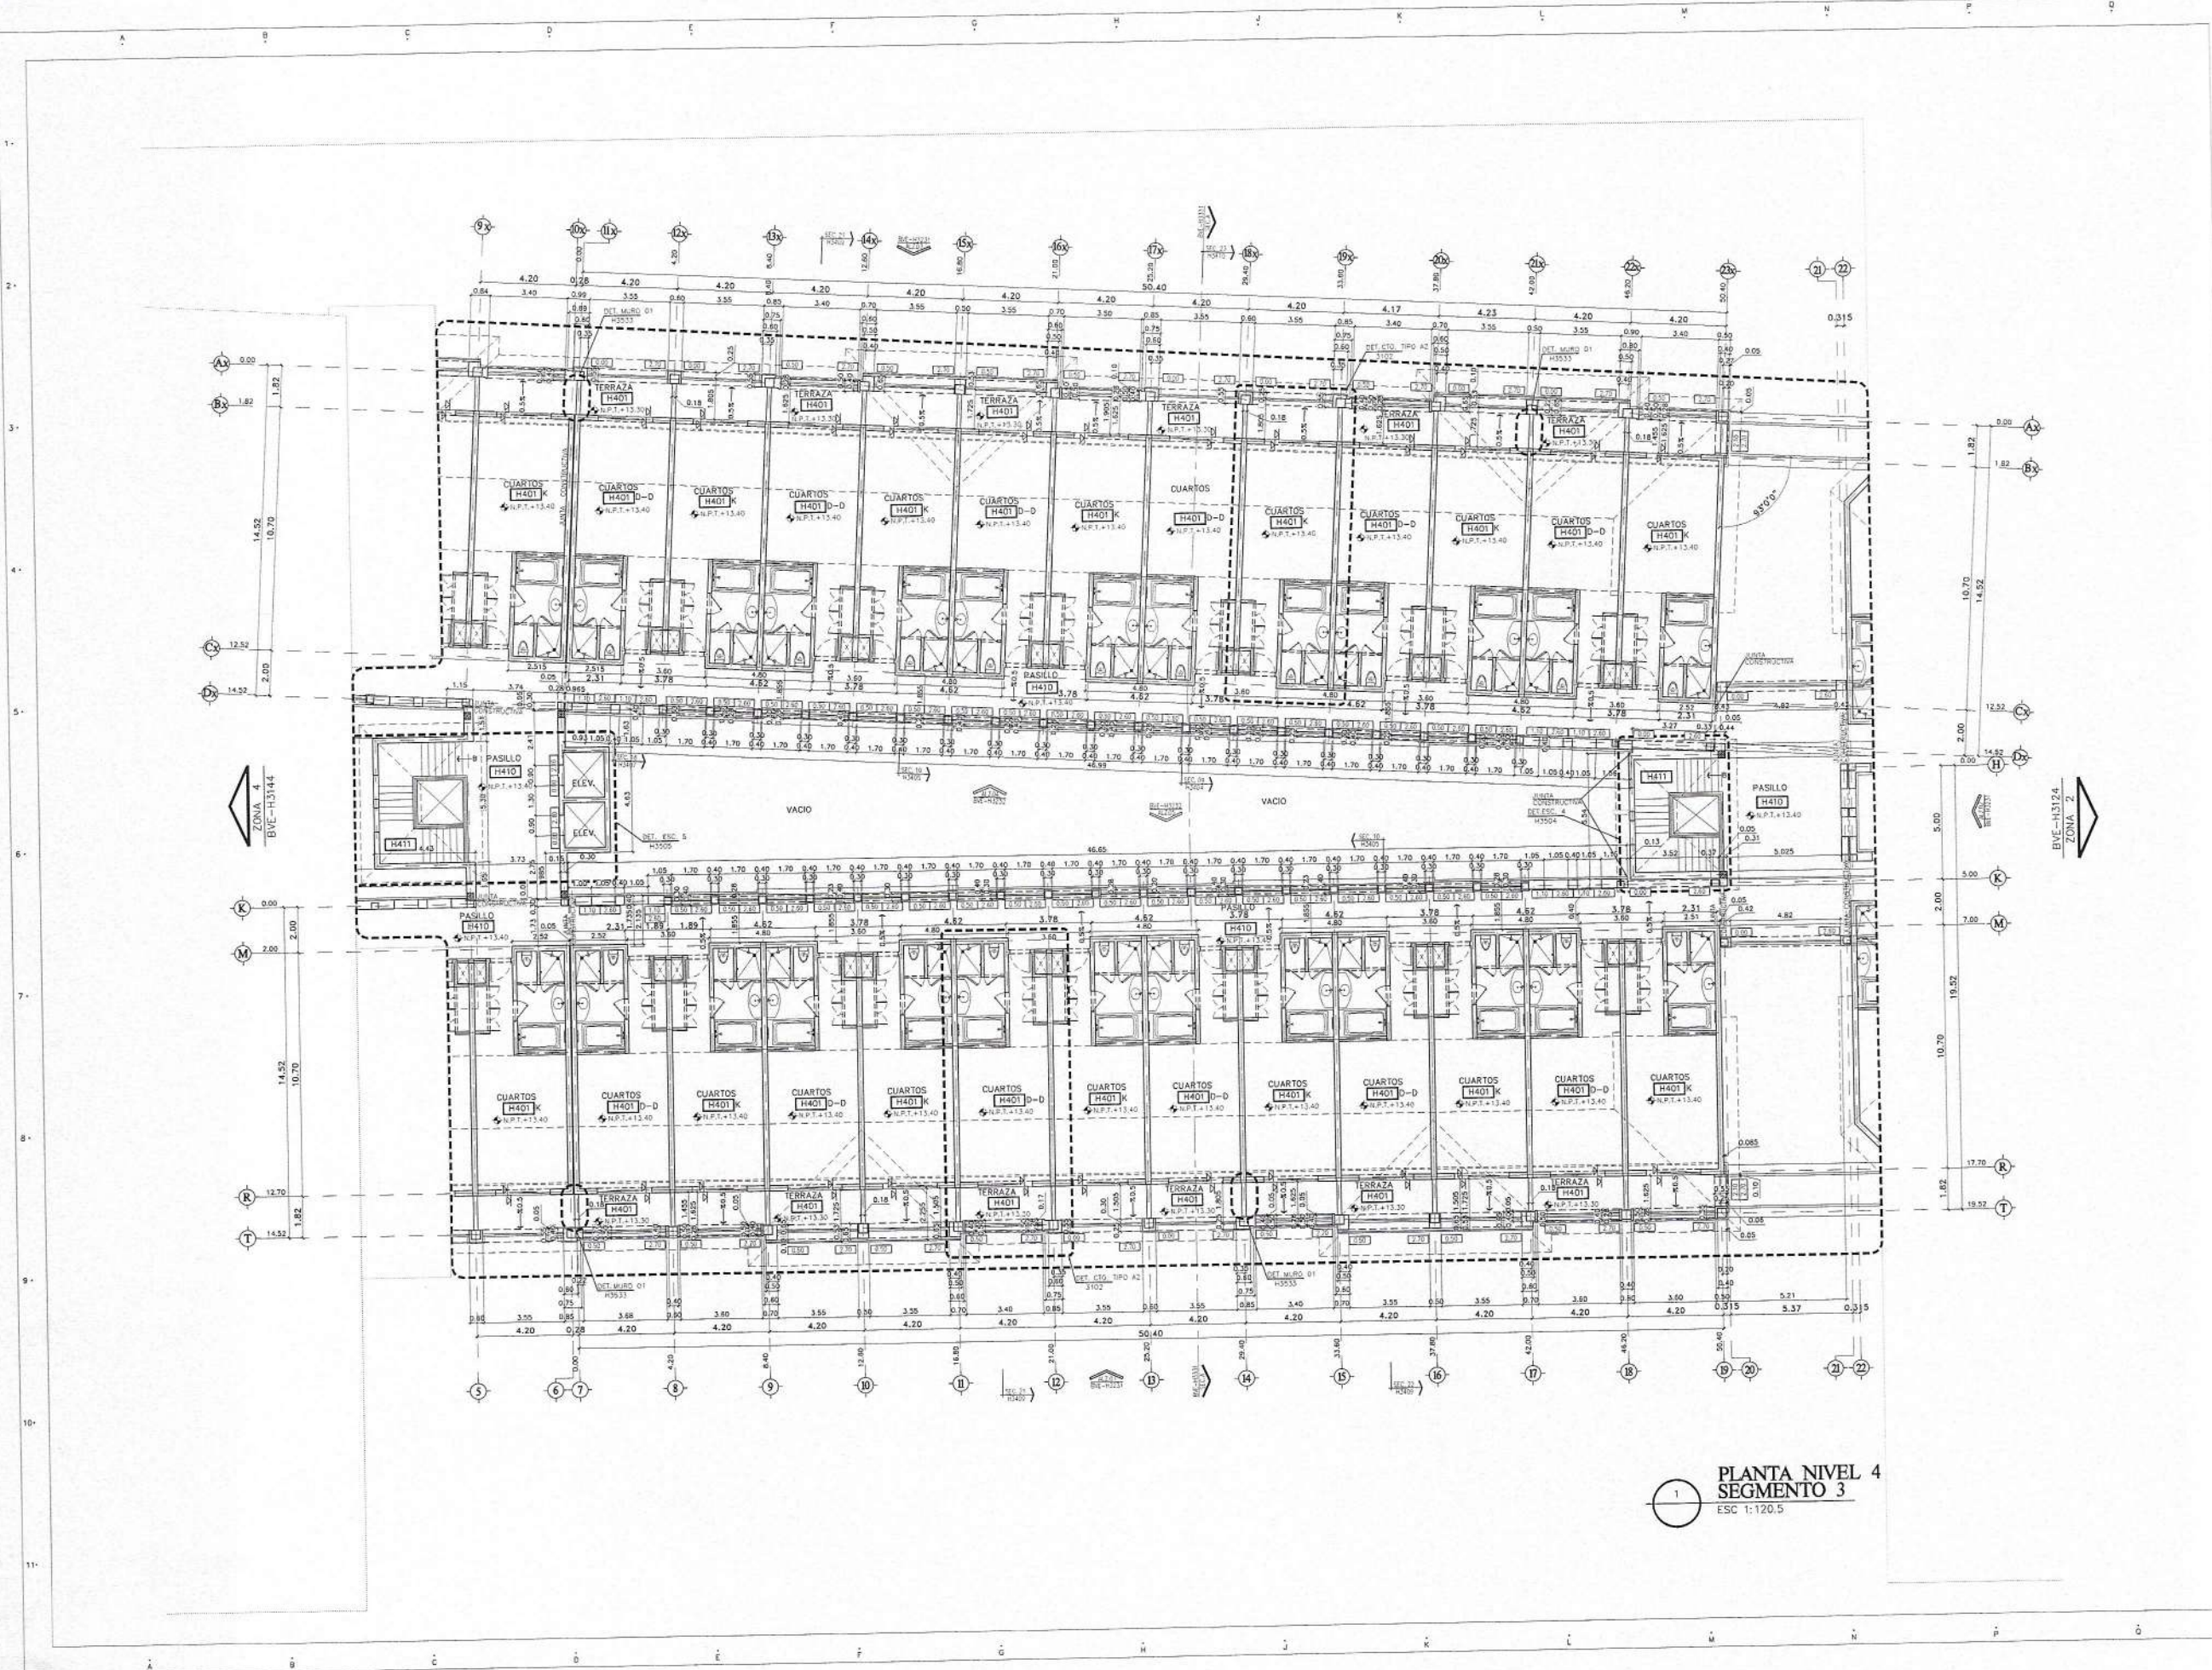

HOTEL 4 PUNTA BERGANTIN

PUERTO PLATA, REPUBLICA DOMINICANA

Registro de Modificaciones

No. Fecha Concepto

01

NORTE

NOTAS

2

INDICA ACOTACION EN METROS.
INDICA NIVEL EN ELEVACIONES Y SECCIONES.
INDICA NIVEL DE PISO TERMINADO.
INDICA NIVEL DE LECHO BAJO DE LOSA.
INDICA NIVEL DE PRETIL.
INDICA NIVEL DE AGUA.
INDICA NIVEL DE FONDO.
INDICA NIVEL GENERAL.

INDICA NIVEL EN PLANTAS ARQUITECTONICAS.
INDICA NIVEL EN ELEVACIONES Y SECCIONES.

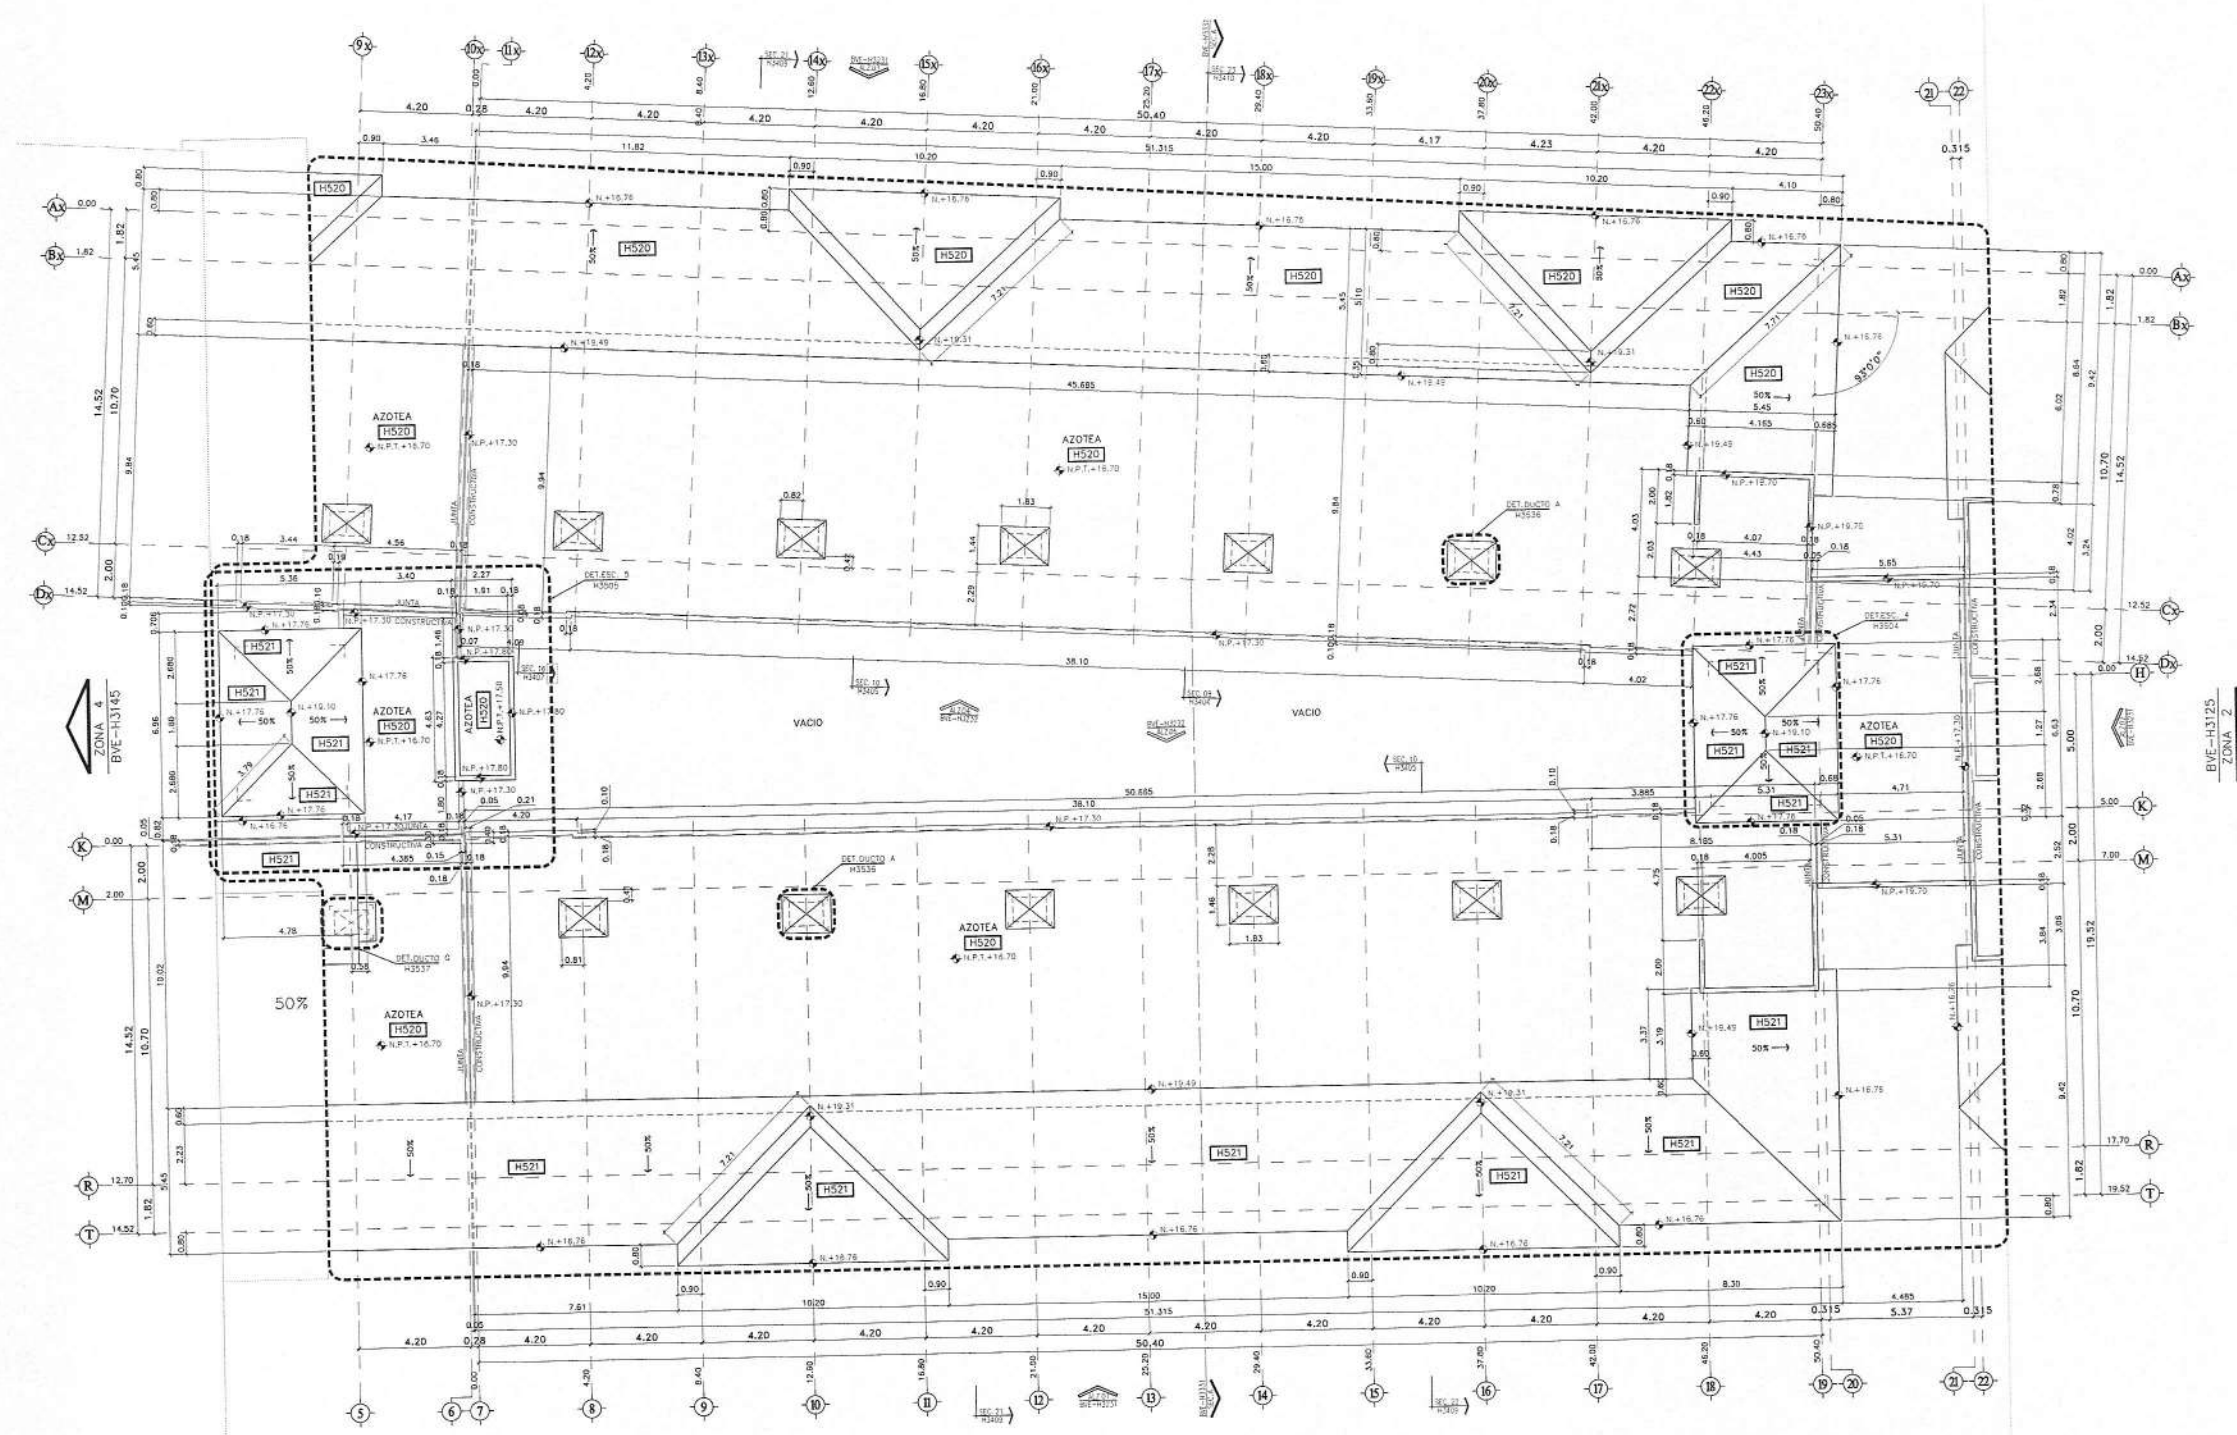

1 PLANTA NIVEL AZOTEA
SEGMENTO 3
ESC 1:125

GVA.

INGENIEROS

Ingeniero Topografo

Ingeniero Estructural

COCA

Ingeniero Sanitario

Ingeniero Electrico

COCA

Aprobado para Construcción

APR: LINA M. PERA

PROPIETARIO

COCA 18063

CONTENIDO

EDIFICIO H SEGMENTO 3

PLANTA AZOTEA

N.P.T.+16.70

Escala 1:125

0 1 2 3 4 5 6 7 8 9 10

0.5m

Dibujo

Etapas

Revisa

No. Proyecto

Aprueba

Archivo

Aprueba Cliente

Clave

Fecha de

emision

H4-H3135

HOTEL 4 PUNTA BERGANTIN

PUERTO PLATA, REPUBLICA DOMINICANA

Registro de Modificaciones

No.	Fecha	Concepto
01		

NORTE

- NOTAS
- SIMBOLOGIA:
- 2 INDICA ADOTACION EN METROS.
 - INDICACION DE ELES
 - INDICACION ACUMULADA
 - INDICACION A ELES
 - 1.20 INDICACION GENERAL
 - INDICA NIVELES EN PLANTAS ARQUITECTONICAS
 - INDICA NIVELES EN ELEVACIONES Y SECCIONES
 - N.P.T. INDICA NIVEL DE PISO TERMINADO.
 - N.L.B.L. INDICA NIVEL DE LECHO BAJO DE LOSA.
 - N.P. INDICA NIVEL DE PRETIL.
 - N.A. INDICA NIVEL DE AGUA.
 - N.F. INDICA NIVEL DE FONDO.
 - N. INDICA NIVEL GENERAL.
 - CAMBIO DE NIVEL EN PISO.
 - CAMBIO DE NIVEL EN PLAFON.
 - CAMBIO DE ACABADO EN PISO.
 - CAMBIO DE ACABADO EN MURO.
 - INDICA INICIO DE DESPIECE.
 - INDICA REFERENCIA DE SECCIONES GENERALES
 - INDICA NUMERO DE SECCION O DETALLE.
 - INDICA REFERENCIA DEL PLANO DE LOCALIZACION.
 - INDICA REFERENCIA DE SECCIONES POR FACHADA
 - INDICA NUMERO DE SECCION O DETALLE.
 - INDICA REFERENCIA DEL PLANO DE LOCALIZACION.
 - INDICA REFERENCIA DE SECCIONES POR FACHADA INTERIORES.
 - INDICA NUMERO DE SECCION O DETALLE.
 - INDICA REFERENCIA DEL PLANO DE LOCALIZACION.
 - INDICA REFERENCIA DE ALZADOS GENERALES.
 - INDICA NUMERO DE SECCION O DETALLE.
 - INDICA REFERENCIA DEL PLANO DE LOCALIZACION.
 - INDICA REFERENCIA DE ALZADOS GENERALES.
 - INDICA NUMERO DE SECCION O DETALLE.
 - INDICA REFERENCIA DEL PLANO DE LOCALIZACION.
 - INDICA PENDIENTE.
 - INDICA CLAVE DE ESPACIO.
 - INDICA ALTURA PARA CERRAMIENTO.
 - INDICA ALTURA DE VISO.
 - INDICA ALTURA DE ARRANQUE.
 - INDICA REFERENCIA DE DETALLES
 - INDICA NUMERO DE DETALLE.
 - INDICA REFERENCIA DEL PLANO DE LOCALIZACION.
 - INDICA ACCESORIO EN DETALLES DE BARRAS O DETALLES GENERALES.
 - INDICA DET. TRAZO DE ARCO

REFERENCIA



Ing. Francisco J. G. GVA P.25. Puerto Plata, República Dominicana 808 704 0033

INGENIEROS:

Ingeniero Topógrafo CODA

Ingeniero Estructural CODA

Ingeniero Sanitario CODA

Ingeniero Electricista CODA

Aprobado para Construcción

ARQ. LINA M. PERA CODA 18087

PROPIETARIO

CONTRATE:

EDIFICIO H

SEGMENTO 1

ALZADOS 1, 2 Y 3

Escala 1:125

0 1 2 3 4 5 6 7 8 9 10

0 1 2 3 4 5 6 7 8 9 10

1 ALZADO 1
ESC 1:125

2 ALZADO 2
ESC 1:125

HOTEL 4 PUNTA BERGANTIN

PUERTO PLATA, REPUBLICA DOMINICANA

Registro de Modificaciones

No. Fecha Concepto

01

NORTE

NOTAS

SIMBOLOGIA:

- INDICIA ACOTACION EN METROS.
- INDICIA ACOTACION DE LÍNEA.
- INDICIA ACOTACION ACUMULADA.
- INDICIA ACOTACION A LÍNEA.
- INDICIA ACOTACION GENERAL.
- INDICIA NIVELES EN PLANTAS ARQUITECTONICAS.
- INDICIA NIVELES EN ELEVACIONES Y SECCIONES.
- N.P.T. INDICIA NIVEL DE PISO TERMINADO.
- N.L.B.L. INDICIA NIVEL DE LECHO BAJO DE LOSA.
- N.P. INDICIA NIVEL DE PRETEL.
- N.A. INDICIA NIVEL DE AGUA.
- N.F. INDICIA NIVEL DE FONDO.
- N. INDICIA NIVEL GENERAL.
- INDICIA CAMBIO DE NIVEL EN PISO.
- INDICIA CAMBIO DE NIVEL EN PLAFOND.
- INDICIA CAMBIO DE ACABADO EN PISO.
- INDICIA CAMBIO DE ACABADO EN MURO.
- INDICIA INICIO DE DESPIECE.
- INDICIA REFERENCIA DE SECCIONES GENERALES.
- INDICIA NUMERO DE SECCION O DETALLE.
- INDICIA REFERENCIA DEL PLANO DE LOCALIZACION.
- INDICIA REFERENCIA DE SECCIONES POR FACHADA.
- INDICIA NUMERO DE SECCION O DETALLE.
- INDICIA REFERENCIA DEL PLANO DE LOCALIZACION.
- INDICIA REFERENCIA DE SECCIONES POR FACHADA INTERIORES.
- INDICIA NUMERO DE SECCION O DETALLE.
- INDICIA REFERENCIA DEL PLANO DE LOCALIZACION.
- INDICIA REFERENCIA DE ALZADOS GENERALES.
- INDICIA NUMERO DE SECCION O DETALLE.
- INDICIA REFERENCIA DEL PLANO DE LOCALIZACION.
- INDICIA REFERENCIA DE ALZADOS GENERALES.
- INDICIA NUMERO DE SECCION O DETALLE.
- INDICIA REFERENCIA DEL PLANO DE LOCALIZACION.
- INDICIA PENDIENTE.
- INDICIA CLAVE DE ESPACIO.
- INDICIA ALTURA PARA DERRAMAMIENTO.
- INDICIA ALTURA DE VANO.
- INDICIA ALTURA DE ARRANQUE.
- INDICIA REFERENCIA DE DETALLES.
- INDICIA NUMERO DE DETALLE.
- INDICIA REFERENCIA DEL PLANO DE LOCALIZACION.
- INDICIA ACCESORIO EN DETALLES DE BAÑOS O DETALLES GENERALES.
- INDICIA DET. TRAZO DE ARCO.

REFERENCIA



Sede Empresarial GVA: MAC 923, Pto. Plata, Santo Domingo, República Dominicana 805 004 0000

INGENIEROS:

Ingeniero Topógrafo CCMA - Ingeniero Estructural CCMA -

Ingeniero Sanitario CCMA - Ingeniero Electrico CCMA -

Aprobado para Construcción

PROPIETARIO

CONTIENE: EDIFICIO H

SEGMENTO 3

ALZADOS 1, 2 Y 3

Escala: 1:125

0 3 6 9.5m


Obra: Etapa

Revis: No. Proyecto

Aprob: Archivo H4-H3231.DWG

Aprobado Cliente: Date

Fecha de emisión: H4-H3231

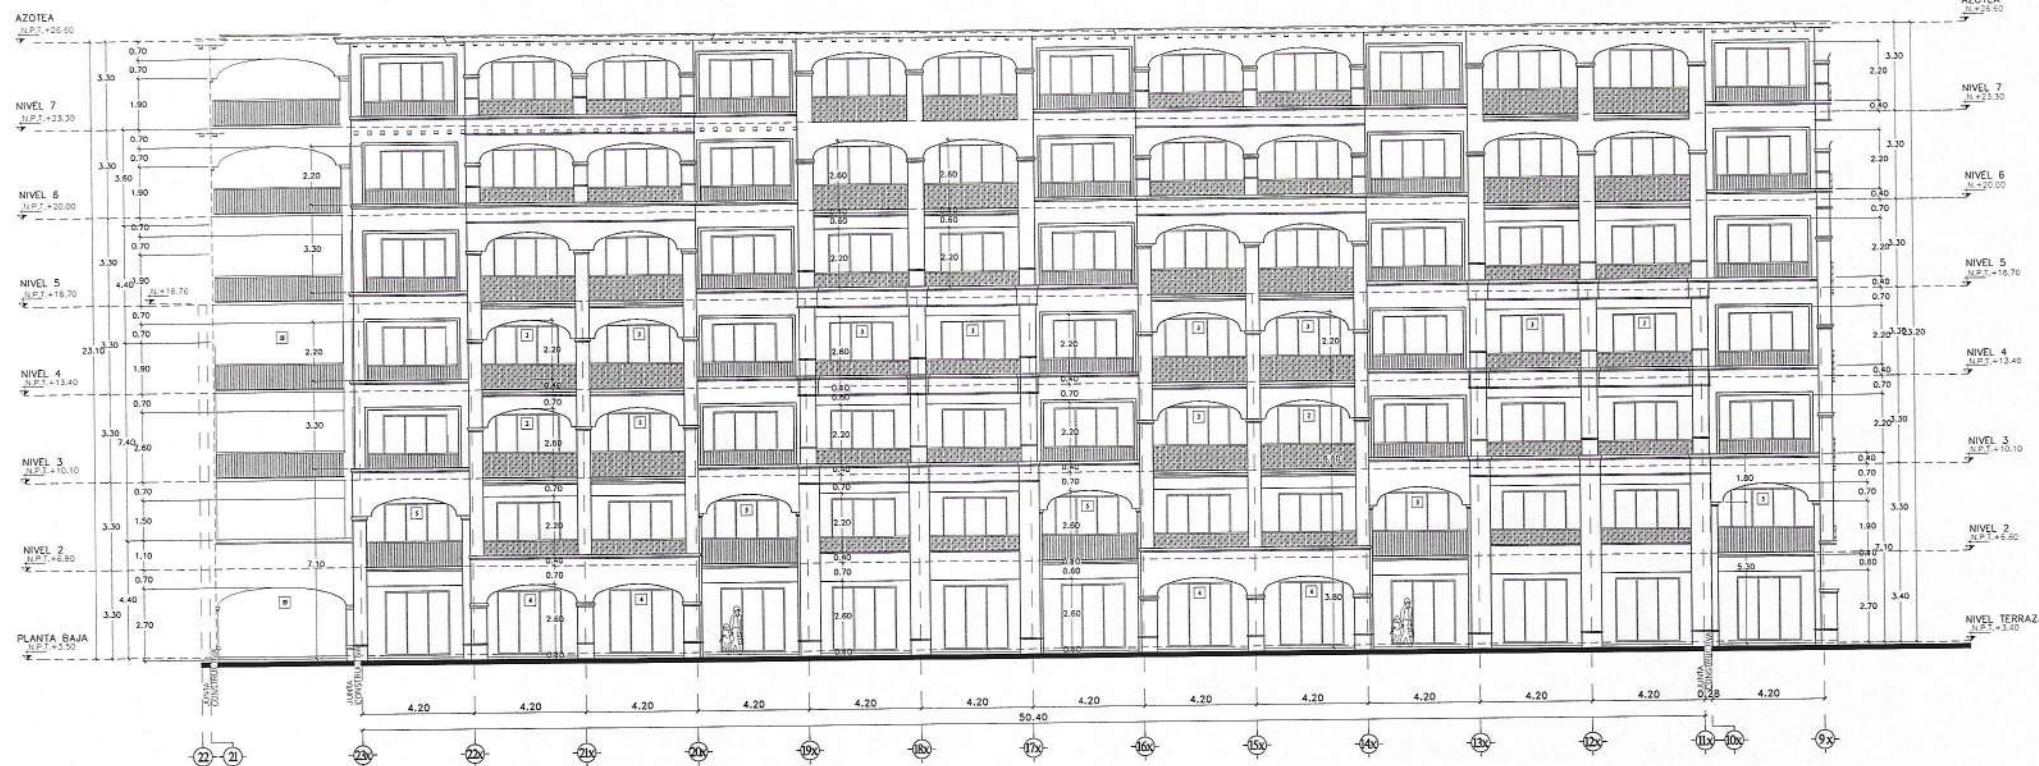

1 ALZADO 1
ESC 1:125



2 ALZADO 2
ESC 1:125

HOTEL 4 PUNTA BERGANTIN

PUERTO PLATA, REPUBLICA DOMINICANA

Registro de Modificaciones

No.	Fecha	Concepto
01		

NORTE

NOTAS

- SIMBOLOGIA:**
- 2 INDICA ACOTACION EN METROS.
 - INDICACION DE EJE
 - INDICACION ACUMULADA
 - INDICACION A EJE
 - 1.20 INDICACION GENERAL
 - INDICA NIVELES EN PLANTAS ARQUITECTONICAS.
 - INDICA NIVELES EN ELEVACIONES Y SECCIONES.
 - N.P.T. INDICA NIVEL DE PISO TERMINADO.
 - N.L.B.L. INDICA NIVEL DE LECHO BAJO DE LOSA.
 - N.P. INDICA NIVEL DE PRETIL.
 - N.A. INDICA NIVEL DE AGUA.
 - N.F. INDICA NIVEL DE FONDO.
 - N. INDICA NIVEL GENERAL.
 - CAMBIO DE NIVEL EN PISO.
 - CAMBIO DE NIVEL EN PLAFON.
 - CAMBIO DE ACABADO EN PISO.
 - CAMBIO DE ACABADO EN MURO.
 - INDICA INICIO DE DESPIECE.
 - INDICA REFERENCIA DE SECCIONES GENERALES.
 - INDICA NUMERO DE SECCION O DETALLE.
 - INDICA REFERENCIA DEL PLANO DE LOCALIZACION.
 - INDICA REFERENCIA DE SECCIONES POR FACHADA.
 - INDICA NUMERO DE SECCION O DETALLE.
 - INDICA REFERENCIA DE SECCIONES POR FACHADA INTERIORES.
 - INDICA REFERENCIA DEL PLANO DE LOCALIZACION.
 - INDICA REFERENCIA DE ALZADOS GENERALES.
 - INDICA NUMERO DE SECCION O DETALLE.
 - INDICA REFERENCIA DEL PLANO DE LOCALIZACION.
 - INDICA PENDIENTE.
 - INDICA CLAVE DE ESPACIO.
 - INDICA ALTURA PARA CERRAMIENTO.
 - INDICA ALTURA DE VANO.
 - INDICA ALTURA DE ARRANQUE.
 - INDICA REFERENCIA DE DETALLES.
 - INDICA NUMERO DE DETALLE.
 - INDICA REFERENCIA DEL PLANO DE LOCALIZACION.
 - INDICA ACCESORIO EN DETALLES DE BANCOS O DETALLES GENERALES.
 - INDICA DET. TRAZO DE ARCO

REFERENCIA



Torre (Ingeniería) S.R.L. - P.O. Box 1000, Santo Domingo, República Dominicana 500 500 500

INGENIEROS:

Ingeniero Topógrafo CÓDIGO	Ingeniero Estructural CÓDIGO
Ingeniero Sanitario CÓDIGO	Ingeniero Eléctrico CÓDIGO

Aprobado para Construcción

ARO: LINA M. PERA
CÓDIGO 18061

PROPIETARIO

CONTRATO: EDIFICIO H
SEGMENTO 3
SECCION A

Escala: 1:125


0 1 2 5 8.5m

Dibujo: Etapa

Revisión: No. Proyecto

Aprobado: Archivo H4-H3331.DWG

Fecha de emisión: H4-H3331

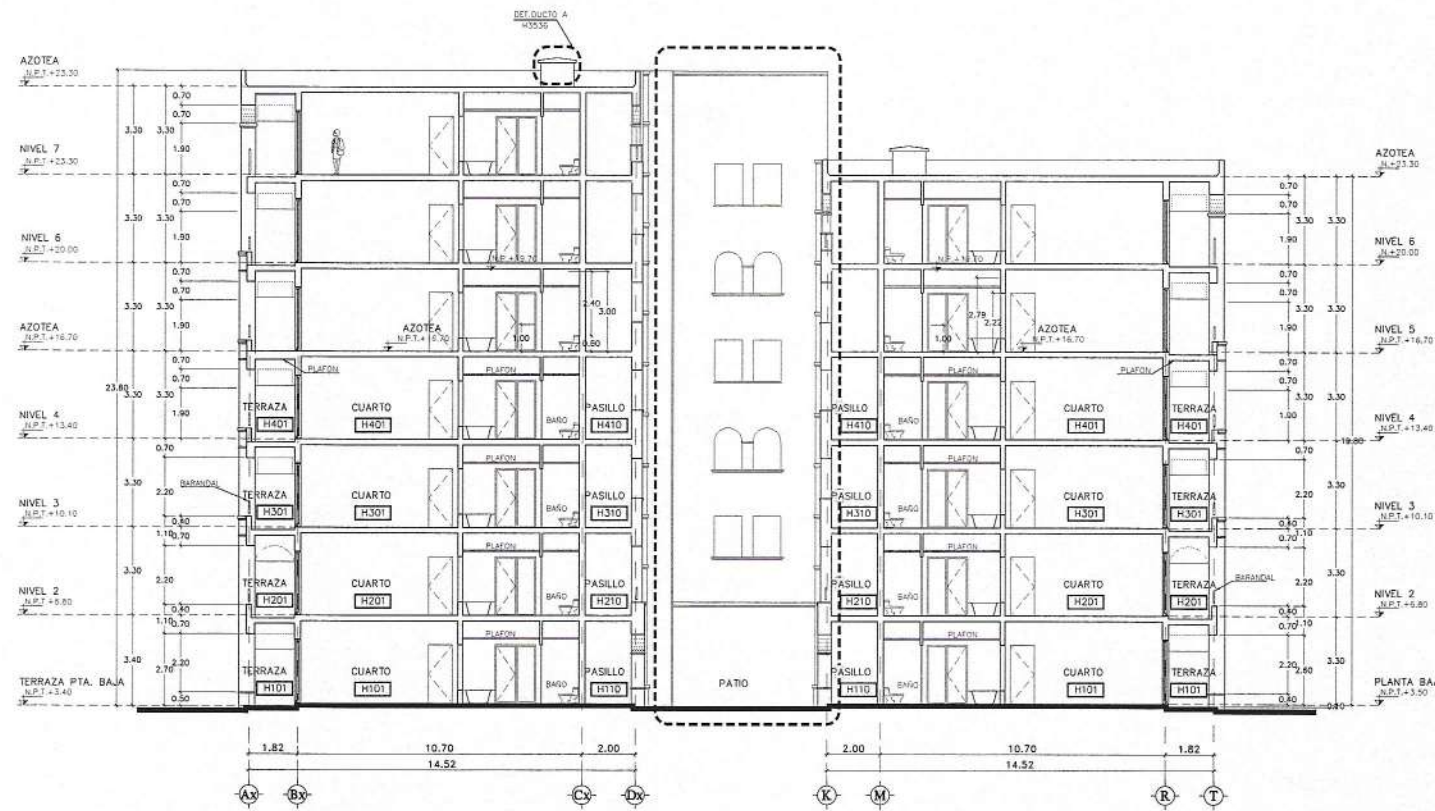

1 SECCION A
ESC 1:125

HOTEL 4 PUNTA BERGANTIN

PUERTO PLATA, REPUBLICA DOMINICANA

Registro de Modificaciones

No.	Fecha	Concepto
01		

NORTE



NOTAS

SIMBOLOGIA:

- 2 INDICA ACOTACION EN METROS.
- 2 INDICACION DE EJE.
- 2 INDICACION A EJE.
- 1.20 INDICACION GENERAL.
- 1.20 INDICACION GENERAL.
- INDICA NIVELES EN PLANTAS ARQUITECTONICAS.
- INDICA NIVELES EN ELEVACIONES Y SECCIONES.
- N.P.T. INDICA NIVEL DE PISO TERMINADO.
- N.L.B.L. INDICA NIVEL DE LECHO BAJO DE LOSA.
- N.P. INDICA NIVEL DE PRETEL.
- N.A. INDICA NIVEL DE AGUA.
- N.F. INDICA NIVEL DE FONDO.
- N. INDICA NIVEL GENERAL.
- CAMBIO DE NIVEL EN PISO.
- CAMBIO DE NIVEL EN PLAFOND.
- CAMBIO DE ACABADO EN PISO.
- CAMBIO DE ACABADO EN MURO.
- INDICA INICIO DE DESPIECE.
- INDICA REFERENCIA DE SECCIONES GENERALES.
- INDICA NUMERO DE SECCION O DETALLE.
- INDICA REFERENCIA DEL PLANO DE LOCALIZACION.
- INDICA REFERENCIA DE SECCIONES POR FACHADA.
- INDICA NUMERO DE SECCION O DETALLE.
- INDICA REFERENCIA DEL PLANO DE LOCALIZACION.
- INDICA REFERENCIA DE SECCIONES POR FACHADA INTERIORES.
- INDICA NUMERO DE SECCION O DETALLE.
- INDICA REFERENCIA DEL PLANO DE LOCALIZACION.
- INDICA REFERENCIA DE ALZADOS GENERALES.
- INDICA NUMERO DE SECCION O DETALLE.
- INDICA REFERENCIA DEL PLANO DE LOCALIZACION.
- INDICA REFERENCIA DE ALZADOS GENERALES.
- INDICA NUMERO DE SECCION O DETALLE.
- INDICA REFERENCIA DEL PLANO DE LOCALIZACION.
- INDICA PENDIENTE.
- INDICA CLAVE DE ESPACIO.
- INDICA ALTURA PARA CERRAMIENTO.
- INDICA ALTURA DE VANO.
- INDICA ALTURA DE ARRANQUE.
- INDICA REFERENCIA DE DETALLES.
- INDICA NUMERO DE DETALLE.
- INDICA REFERENCIA DEL PLANO DE LOCALIZACION.
- INDICA ACCESORIO EN DETALLES DE BARROS O DETALLES GENERALES.
- INDICA DET. TRAZO DE ARCO.

REFERENCIA



GVA.

Ing. Estructuralista: GVA S.R.L. P.O. Box 1000, Puerto Plata, República Dominicana 500 000

INGENIEROS:

Ingeniero Topografía
CODA -
Ingeniero Estructural
CODA -
Ingeniero Sanitario
CODA -
Ingeniero Eléctrico
CODA -

Aprobado para Construcción


ARC: LINA M. PEÑA
CODA 18063
PROPIETARIO

CONTIENE:


**CASETA DE INGRESO
PLANTAS**

Escala: 1:100
0 1 2 3 4 5 6 7 8 9 10

Elaborado: Etapa
Revisado: No. Proyecto
Aprobado: Archivo H4-K-3001/DWG
Aprobado Cliente: Clave
Fecha de emisión: H4-K3001

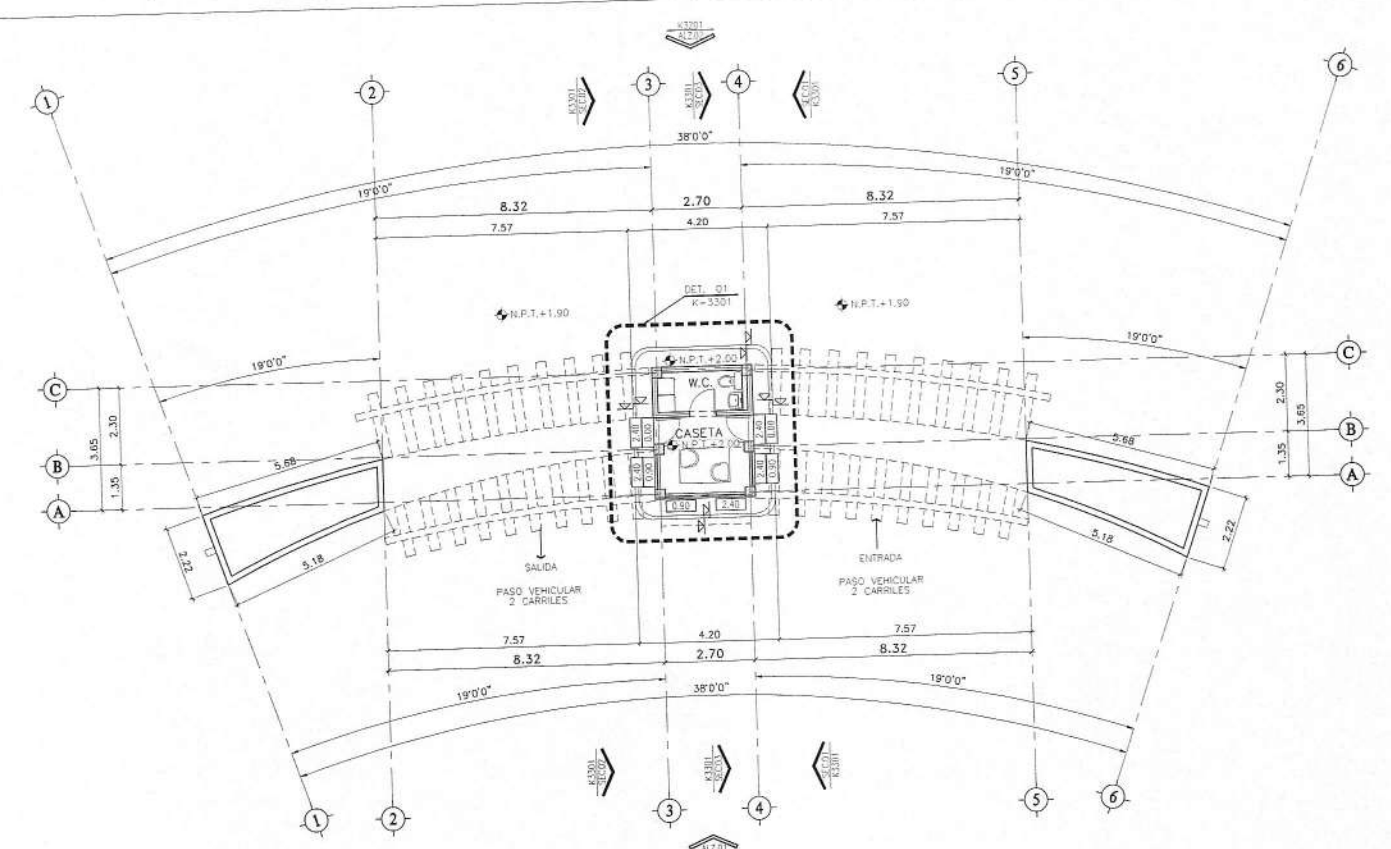

1 PLANTA BAJA
ESC 1:100

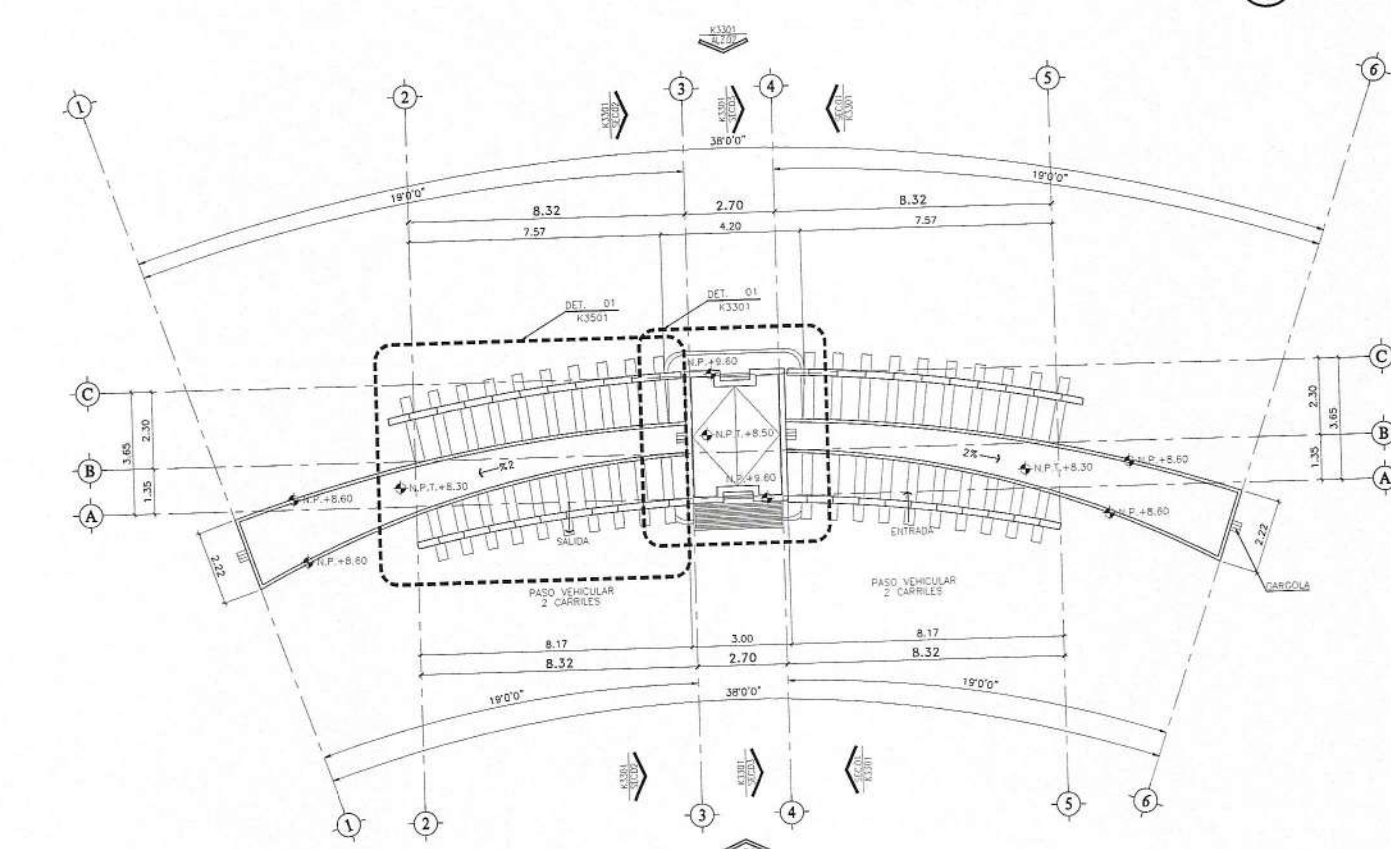

2 PLANTA AZOTEA
ESC 1:100

HOTEL 4 PUNTA BERGANTIN

PUERTO PLATA, REPUBLICA DOMINICANA

Registro de Modificaciones

No.	Fecha	Concepto
01		

NORTE

NOTAS

SIMBOLOGIA:

- ② INDICA ACOTACION EN METROS.
- NOMENCLATURA DE ELES
- ACOTACION ACUMULADA
- ACOTACION A ELES
- 1.20 — ACOTACION GENERAL
- INDICA NIVELES EN PLANTAS ARQUITECTONICAS
- INDICA NIVELES EN ELEVACIONES Y SECCIONES
- N.P.T. INDICA NIVEL DE PISO TERMINADO.
- N.L.B.L. INDICA NIVEL DE LECHO BAJO DE LOSA.
- N.P. INDICA NIVEL DE PRETIL.
- N.A. INDICA NIVEL DE AGUA.
- N.F. INDICA NIVEL DE FONDO.
- N. INDICA NIVEL GENERAL.
- CAMBIO DE NIVEL EN PISO.
- CAMBIO DE NIVEL EN PLAFONDO.
- CAMBIO DE ACABADO EN PISO.
- CAMBIO DE ACABADO EN MURO.
- INDICA INICIO DE DESPIECE.
- INDICA REFERENCIA DE SECCIONES GENERALES
- INDICA NUMERO DE SECCION O DETALLE.
- INDICA REFERENCIA DEL PLANO DE LOCALIZACION.
- INDICA REFERENCIA DE SECCIONES POR FACHADA.
- INDICA NUMERO DE SECCION O DETALLE.
- INDICA REFERENCIA DEL PLANO DE LOCALIZACION.
- INDICA REFERENCIA DE SECCIONES POR FACHADA INTERIORES.
- INDICA NUMERO DE SECCION O DETALLE.
- INDICA REFERENCIA DEL PLANO DE LOCALIZACION.
- INDICA REFERENCIA DE ALZADOS GENERALES.
- INDICA NUMERO DE SECCION O DETALLE.
- INDICA REFERENCIA DEL PLANO DE LOCALIZACION.
- INDICA REFERENCIA DE ALZADOS GENERALES.
- INDICA NUMERO DE SECCION O DETALLE.
- INDICA REFERENCIA DEL PLANO DE LOCALIZACION.
- INDICA PENDIENTE.
- INDICA CLAVE DE ESPACIO.
- INDICA ALTURA PARA CERRAMIENTO.
- INDICA ALTURA DE VANO.
- INDICA ALTURA DE ARRANQUE.
- INDICA REFERENCIA DE DETALLES.
- INDICA NUMERO DE DETALLE.
- INDICA REFERENCIA DEL PLANO DE LOCALIZACION.
- ⑩ INDICA ACCESORIO EN DETALLES DE BAÑOS O DETALLES GENERALES.
- ① INDICA DET. TRAZO DE ARCO

REFERENCIA



Versión: 01/2020. El presente documento es propiedad intelectual de GVA. Queda prohibida su reproducción o uso no autorizado sin el consentimiento escrito de GVA.

INGENIEROS:

Ingeniero Topógrafo C.O.M. —	Ingeniero Estructural C.O.M. —
Ingeniero Sanitario C.O.M. —	Ingeniero Eléctrico C.O.M. —

Aprobado para Construcción

ARQ: LINA M. PÉREZ C.O.M. 18063	PROPIETARIO
------------------------------------	-------------


CONTIENE:

CASETA DE INGRESO ALZADOS


Escala: 1:75
0 0.5 1 2 4 6m

Dibujo	Etapas
Revisión	No. Proyecto
Aprobación	Archivo
Aprobación Cliente	Clave
Fecha de emisión	Rev.

H4-K3201

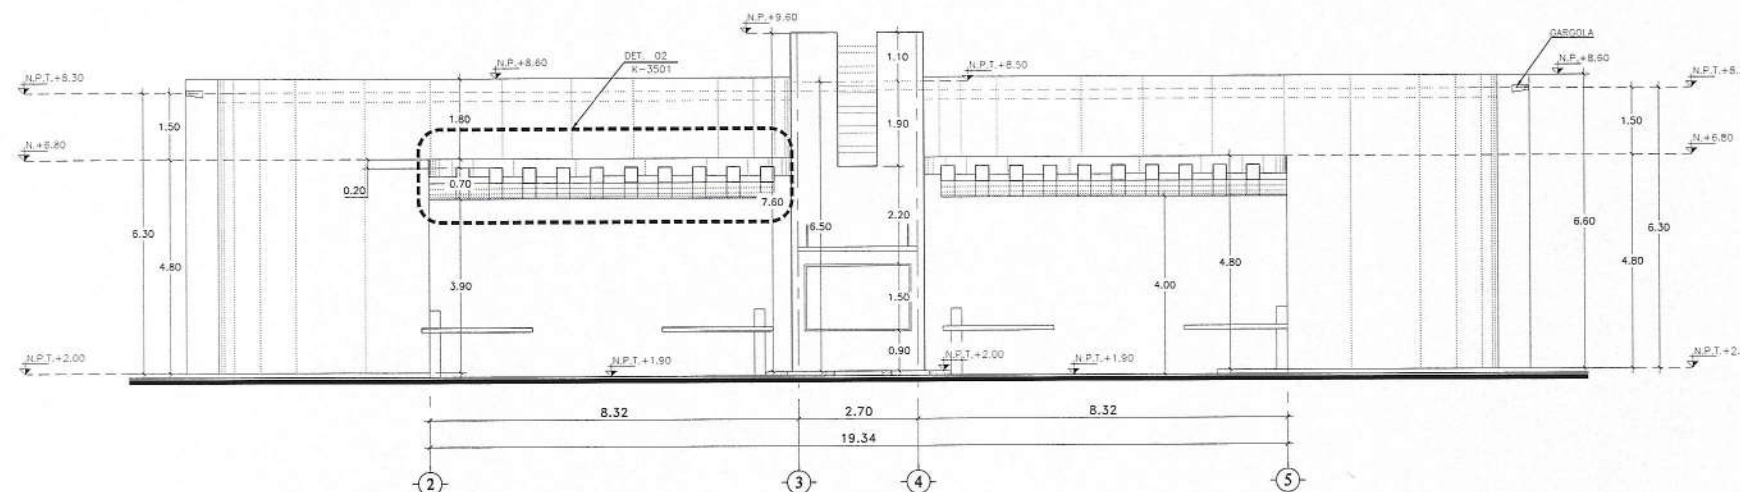

1 PLANTA BAJA
ESC 1:75

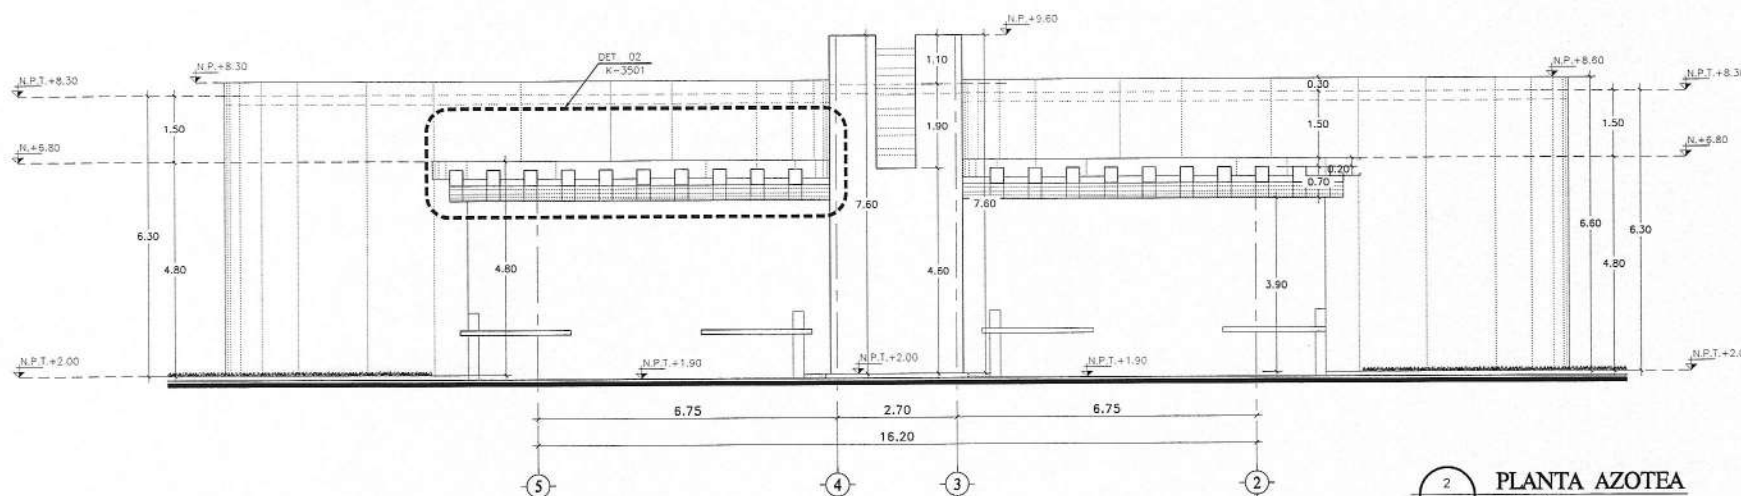

2 PLANTA AZOTEA
ESC 1:75

6 SECCION 03
ESC 1:75