

---

# Fundación Dando Amor y Esperanza

---

---

# Planos de Conjunto

---



REPUBLICA DOMINICANA



Mapa Puerto Plata  
1:43.03



W-01  
Worksheet-Plano catastral  
1:1500



ORIENTACION:

LOCALIZACION:

#Dirección completa del Sitio

PROYECTISTAS:

GRUPO



proyectosingenieriarq@gmail.com  
+1-829-925-8880

Diseño Arquitectónico:

Arq. Frannier Sánchez  
CODIA: 37156

Diseño Estructural:

Ing.  
CODIA:

Diseño Hidrosanitario:

Ing. Mary Vangie Grullón  
CODIA: 17130

Diseño Eléctrico:

Ing. Jordory Germán Álvarez  
CODIA:

Propietario:

Fundación Dando Amor y Esperanza  
Representante: Sr. Rubén Dario García

Responsable:

SYA GROUP  
CONSTRUCTORA  
Ing. Yendry Rodriguez

ID	CHD	Nombre del Cambio	Fecha

Fundación Dando Amor y Esperanza

EMPRESA PROYECTISTA:

Grupo IngenieriARQ.

D.R.C.	NO. DE REGISTRO	NO. DE REVISION

DIRECCION:

#Dirección completa del Sitio

FECHA: 1/7/2024

CLIENTE:

Fundación Dando Amor y Esperanza

SERVO:

Planes de Conjunto

PLANO:

Ubicación y Localización

COTAS: METROS


ESCALA: 1:1500,

1:43.03

CLAVE:

**A.05.3**



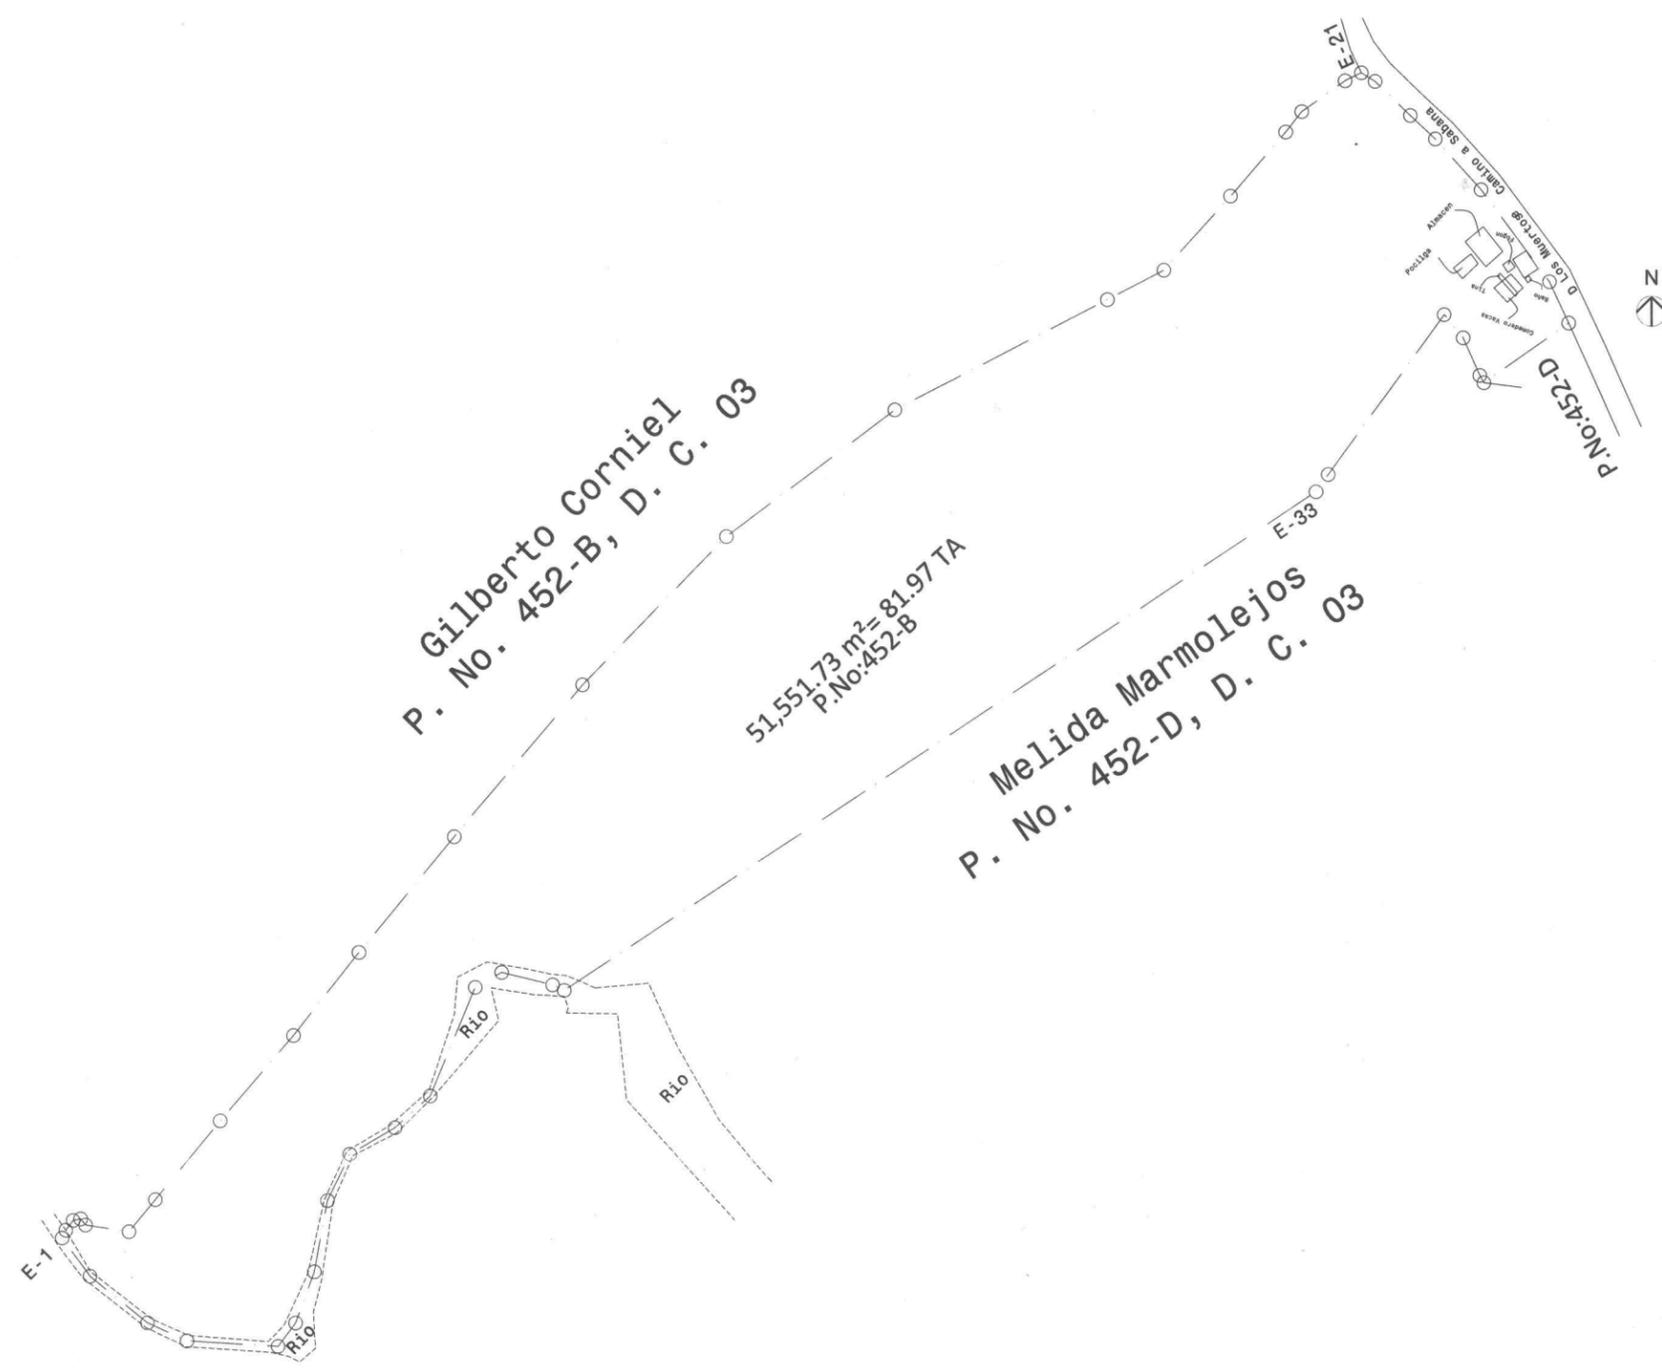

ÁREA GENERAL:	51,551.73 m <sup>2</sup>
ÁREA DE SOLARES:	27,315.51 m <sup>2</sup>
ÁREA DE CALLES:	11,942.33 m <sup>2</sup>
ÁREA INSTITUCIONAL (2%):	1,178.53 m <sup>2</sup> MANZANAS 4 Y 15
ÁREA VERDE (8%):	3,315.15 m <sup>2</sup>
ÁREA COMERCIAL (2%):	1,031.00 m <sup>2</sup> MANZANA 3
ÁREA DE ACERAS:	4,568.25 m <sup>2</sup>
OTROS:	




SECCIÓN A

SECCIÓN B

SECCIÓN C

SECCIÓN D

SECCIÓN E

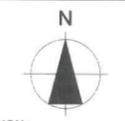

ORIENTACION:

LOCALIZACION:

#Dirección completa del Sitio

PROYECTISTAS:

GRUPO

**IngenieriARQ.**

proyectosingenieriarc@gmail.com  
+1-829-925-8880

Diseño Arquitectónico:  
Arq. Frannier Sánchez  
CODIA: 37156

Diseño Estructural:  
Ing.  
CODIA:

Diseño Hidrosanitario:  
Ing. Mary Vangie Grullón  
CODIA: 17130

Diseño Eléctrico:  
Ing. Jordory Germán Álvarez  
CODIA:

Propietario:  
Fundación Dando Amor y Esperanza  
Representante: Sr. Rubén Darío García

Responsable:  
SYA GROUP  
CONSTRUCTORA  
Ing. Yendry Rodríguez

Edici	CMO	Notas ed Cambi	Fecha

**Fundación Dando Amor y Esperanza**

EMPRESA PROYECTISTA:  
**Grupo IngenieriARQ.**

D.A.C.	NO. DE REGISTRO	NO. DE REVISION

DIRECCION:  
#Dirección completa del Sitio  
FECHA: 1/7/2024

CLIENTE:  
Fundación Dando Amor y Esperanza  
GRUPO:  
Planos de Conjunto  
PLANO:  
Ubicación y Localización

ESCALA: 1:1500  
CLAVE: 4:1-08  
METROS  
A.05.4

plano frannier urbanizacion (1)  
1:1.08

W-01  
Worksheet-Plano catastral  
1:1500



Planta de Lotificación SECCIÓN B  
1:300

Solares		Solares		Solares		Solares		Solares	
ID Lote	Superficie M2	ID Lote	Superficie M2	ID Lote	Superficie M2	ID Lote	Superficie M2	ID Lote	Superficie M2
ÁREA VER...	32.22	Solar 50	105.39	Solar 110	100.84	Solar 170	105.73	Solar 231	106.17
ÁREA VER...	34.65	Solar 51	101.65	Solar 111	100.00	Solar 171	105.73	Solar 232	121.57
ÁREA VER...	56.79	Solar 52	101.63	Solar 112	100.00	Solar 172	105.68	Solar 233	106.08
ÁREA VER...	57.89	Solar 53	101.73	Solar 113	100.00	Solar 173	101.58	Solar 234	106.17
ÁREA VER...	59.78	Solar 54	100.12	Solar 114	100.00	Solar 174	101.32	Solar 235	104.63
ÁREA VER...	63.76	Solar 55	100.44	Solar 115	100.00	Solar 175	101.32	Solar 236	100.99
ÁREA VER...	67.55	Solar 56	100.56	Solar 116	100.00	Solar 176	100.99	Solar 237	101.32
ÁREA VER...	73.72	Solar 57	100.12	Solar 117	100.01	Solar 177	100.82	Solar 238	100.82
ÁREA VER...	73.78	Solar 58	97.14	Solar 118	100.18	Solar 178	101.30	Solar 239	100.62
ÁREA VER...	81.48	Solar 59	101.89	Solar 119	100.18	Solar 179	100.70	Solar 240	101.32
ÁREA VER...	96.28	Solar 60	101.87	Solar 120	100.18	Solar 180	100.70	Solar 241	101.32
ÁREA VER...	153.01	Solar 61	101.64	Solar 121	100.18	Solar 181	100.70	Solar 242	100.99
ÁREA VER...	470.70	Solar 62	107.16	Solar 122	100.18	Solar 182	100.70	Solar 243	101.32
ÁREA VER...	2,025.76	Solar 63	100.63	Solar 123	100.18	Solar 183	100.70	Solar 244	93.97
MANZANA ...	234.08	Solar 64	100.84	Solar 124	100.18	Solar 184	100.70	Solar 245	120.82
Solar 1	103.30	Solar 65	116.37	Solar 125	100.28	Solar 185	100.23	Solar 246	121.52
Solar 2	112.13	Solar 66	100.04	Solar 126	100.28	Solar 186	95.02	Solar 247	104.46
Solar 3	111.18	Solar 67	101.56	Solar 127	100.28	Solar 187	92.03	Solar 248	90.86
Solar 4	110.87	Solar 68	100.46	Solar 128	100.28	Solar 188	88.56	Solar 249	101.32
Solar 5	106.58	Solar 69	100.33	Solar 129	100.28	Solar 189	85.08	Solar 250	100.59
Solar 6	105.48	Solar 70	100.80	Solar 130	100.39	Solar 190	81.13	Solar 251	100.00
Solar 7	106.51	Solar 71	104.33	Solar 131	100.43	Solar 192	100.31	Solar 252	100.00
Solar 8	105.89	Solar 72	105.07	Solar 132	100.43	Solar 193	100.76	Solar 253	102.06
Solar 9	106.16	Solar 73	111.90	Solar 133	100.43	Solar 194	101.32	Solar 254	103.71
Solar 10	105.96	Solar 74	112.41	Solar 134	100.08	Solar 195	101.32	Solar 255	105.69
Solar 11	100.19	Solar 75	101.58	Solar 135	100.09	Solar 196	100.62	Solar 256	107.87
Solar 12	104.85	Solar 76	100.46	Solar 136	100.11	Solar 197	100.99	Solar 257	109.65
Solar 14	115.33	Solar 77	100.33	Solar 137	100.13	Solar 198	101.32	Solar 258	102.21
Solar 15	117.03	Solar 78	106.49	Solar 138	100.24	Solar 199	100.14	Solar 259	82.53
Solar 16	117.15	Solar 79	104.40	Solar 139	100.25	Solar 200	100.00	Solar 260	91.19
Solar 17	117.49	Solar 80	105.14	Solar 140	100.25	Solar 201	100.00	Solar 261	101.32
Solar 18	108.49	Solar 81	98.88	Solar 141	100.25	Solar 202	100.00	Solar 262	100.71
Solar 19	108.11	Solar 82	99.85	Solar 142	99.63	Solar 203	100.00	Solar 263	100.00
Solar 20	108.29	Solar 83	99.16	Solar 143	105.52	Solar 204	100.00	Solar 264	100.00
Solar 22	99.38	Solar 84	96.65	Solar 144	105.73	Solar 205	99.51	Solar 265	96.88
Solar 23	109.33	Solar 85	96.65	Solar 145	105.73	Solar 206	99.53	Solar 266	101.87
Solar 24	118.13	Solar 86	96.66	Solar 146	104.86	Solar 207	100.00	Solar 267	99.17
Solar 26	102.61	Solar 87	100.74	Solar 147	101.32	Solar 208	100.00	Solar 268	100.14
Solar 27	117.03	Solar 88	101.16	Solar 148	101.32	Solar 209	100.00	Solar 269	100.14
Solar 28	117.15	Solar 89	100.16	Solar 149	101.32	Solar 210	99.51	Solar 270	100.14
Solar 29	117.61	Solar 90	109.37	Solar 150	100.62	Solar 211	101.30	Solar 271	100.14
Solar 29	921.40	Solar 91	111.24	Solar 151	100.99	Solar 212	100.52	Solar 272	100.14
Solar 30	99.61	Solar 92	99.16	Solar 152	101.19	Solar 213	101.32	Solar 273	100.14
Solar 30	944.45	Solar 93	96.65	Solar 153	100.00	Solar 214	101.32		
Solar 31	100.88	Solar 94	96.65	Solar 154	100.00	Solar 215	100.99		
Solar 32	92.22	Solar 95	96.66	Solar 155	100.00	Solar 216	100.62		
Solar 34	100.14	Solar 96	100.61	Solar 156	100.00	Solar 217	101.32		
Solar 35	100.06	Solar 97	101.16	Solar 157	100.00	Solar 218	100.25		
Solar 36	100.06	Solar 98	100.16	Solar 158	100.00	Solar 219	100.00		
Solar 37	96.76	Solar 99	92.42	Solar 159	99.51	Solar 220	100.00		
Solar 39	100.54	Solar 100	104.72	Solar 160	94.95	Solar 221	100.00		
Solar 40	100.54	Solar 101	105.73	Solar 161	92.03	Solar 222	100.00		
Solar 41	96.73	Solar 102	105.73	Solar 162	88.54	Solar 223	100.00		
Solar 42	90.02	Solar 103	102.81	Solar 163	85.06	Solar 224	99.53		
Solar 43	100.06	Solar 104	101.32	Solar 164	81.16	Solar 225	87.80		
Solar 44	100.06	Solar 105	101.32	Solar 165	103.45	Solar 226	86.34		
Solar 45	96.76	Solar 106	101.32	Solar 166	100.28	Solar 227	84.36		
Solar 47	106.16	Solar 107	101.32	Solar 167	100.28	Solar 228	82.38		
Solar 48	100.54	Solar 108	101.32	Solar 168	100.28	Solar 229	79.94		
Solar 49	100.96	Solar 109	101.32	Solar 169	104.72	Solar 230	106.08		

Solares  
1:0.89

ORIENTACION:

LOCALIZACION:  
#Dirección completa del Sitio

PROYECTISTAS:

GRUPO

proyectosingenieriarq@gmail.com  
+1-829-925-8880

Diseño Arquitectónico:  
Arq. Frannier Sánchez  
CODIA: 37156

Diseño Estructural:  
Ing. CODIA:

Diseño Hidrosanitario:  
Ing. Mary Vangie Grullón  
CODIA: 17130

Diseño Eléctrico:  
Ing. Jordory Germán Álvarez  
CODIA:

Propietario:  
Fundación Dando Amor y Esperanza  
Representante: Sr. Rubén Darío García

Responsable:

SYA GROUP  
CONSTRUCTORA  
Ing. Yendry Rodríguez

IDR	CMD	Nombre del Cambio	Fecha

**Fundación Dando Amor y Esperanza**

EMPRESA PROYECTISTA:

**Grupo IngenierosARQ.**

D.R.G.	NO. DE REGISTRO	NO. DE REVISIÓN

DIRECCION:  
#Dirección completa del Sitio


FECHA: 1/7/2024

CLIENTE:  
Fundación Dando Amor y Esperanza

GRUPO:  
Planos de Conjunto

PLANO:  
Ubicación y Localización

METROS  
ESCALA: 1:300,  
1:0.89,  
1:3007.35  
CLAVE: A.05.6

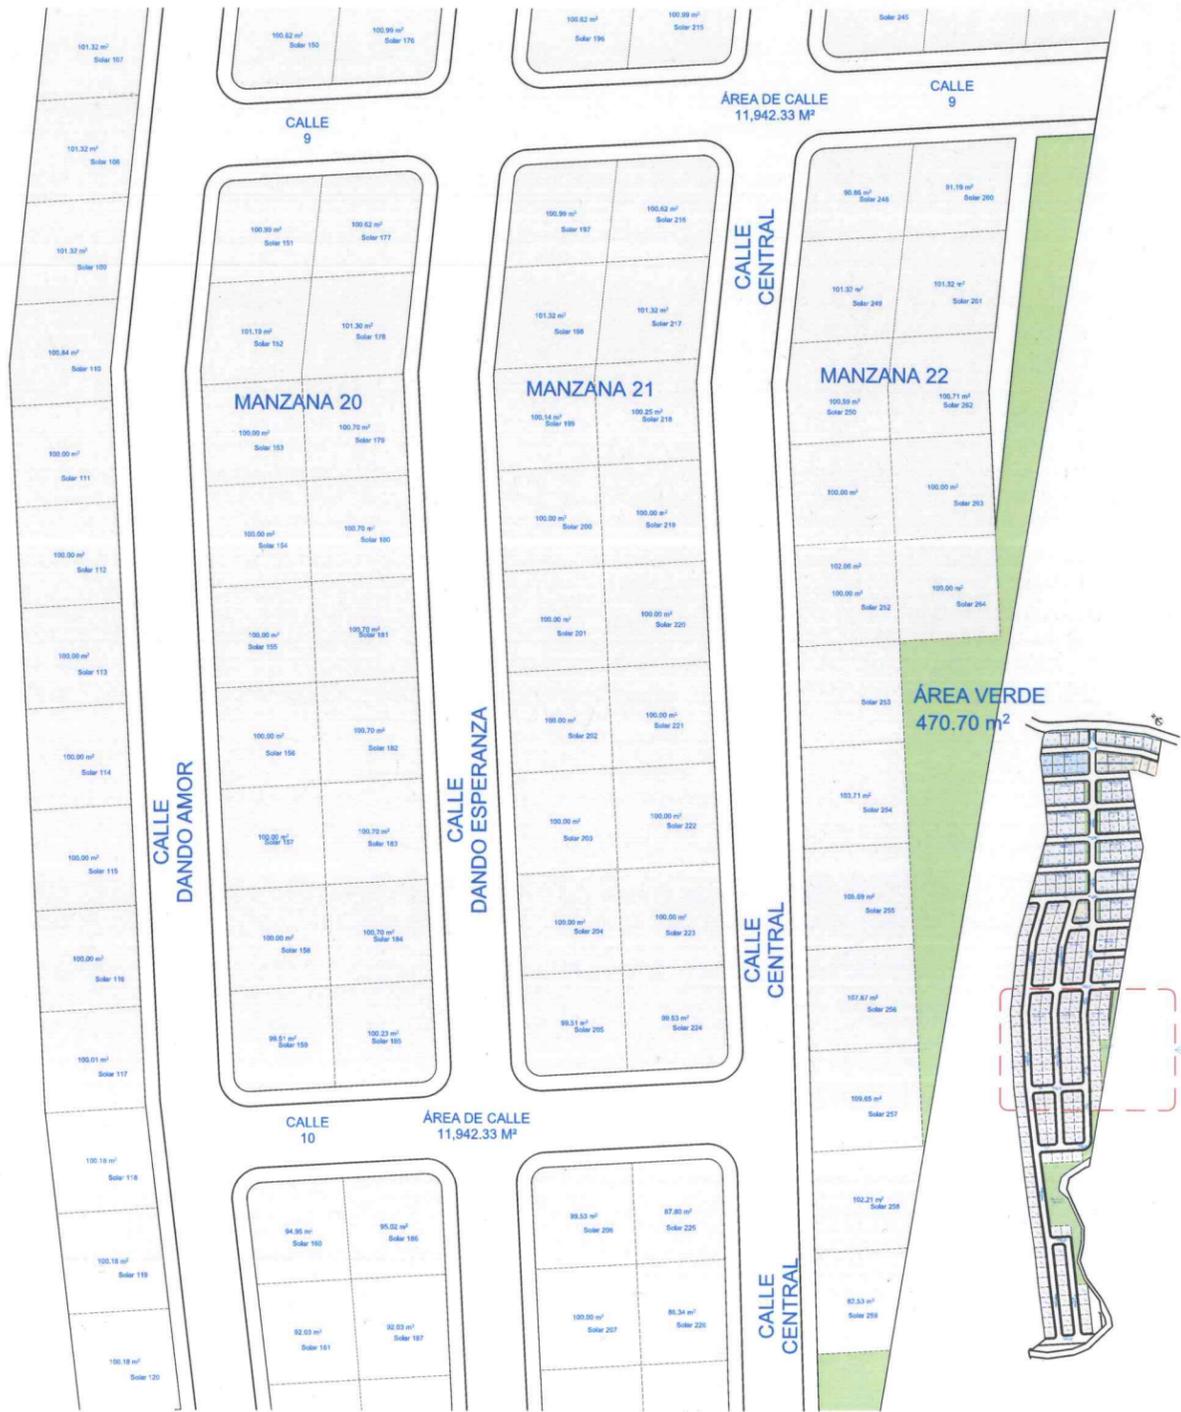

Solares		Solares		Solares		Solares		Solares	
ID Lote	Superficie M2	ID Lote	Superficie M2	ID Lote	Superficie M2	ID Lote	Superficie M2	ID Lote	Superficie M2
ÁREA VER...	32.22	Solar 50	105.39	Solar 110	100.84	Solar 170	105.73	Solar 231	106.17
ÁREA VER...	34.65	Solar 51	101.65	Solar 111	100.00	Solar 171	105.73	Solar 232	121.57
ÁREA VER...	56.79	Solar 52	101.63	Solar 112	100.00	Solar 172	105.68	Solar 233	106.08
ÁREA VER...	57.89	Solar 53	101.73	Solar 113	100.00	Solar 173	101.58	Solar 234	106.17
ÁREA VER...	59.78	Solar 54	100.12	Solar 114	100.00	Solar 174	101.32	Solar 235	104.63
ÁREA VER...	63.76	Solar 55	100.44	Solar 115	100.00	Solar 175	101.32	Solar 236	100.99
ÁREA VER...	67.55	Solar 56	100.56	Solar 116	100.00	Solar 176	100.99	Solar 237	101.32
ÁREA VER...	73.72	Solar 57	100.12	Solar 117	100.01	Solar 177	100.62	Solar 238	100.62
ÁREA VER...	73.78	Solar 58	97.14	Solar 118	100.18	Solar 178	101.30	Solar 239	100.62
ÁREA VER...	81.48	Solar 59	101.89	Solar 119	100.18	Solar 179	100.70	Solar 240	101.32
ÁREA VER...	96.28	Solar 60	101.87	Solar 120	100.18	Solar 180	100.70	Solar 241	101.32
ÁREA VER...	153.01	Solar 61	101.64	Solar 121	100.18	Solar 181	100.70	Solar 242	100.99
ÁREA VER...	470.70	Solar 62	107.16	Solar 122	100.18	Solar 182	100.70	Solar 243	101.32
ÁREA VER...	2,025.76	Solar 63	100.63	Solar 123	100.18	Solar 183	100.70	Solar 244	93.97
MANZANA 20	234.08	Solar 64	100.84	Solar 124	100.18	Solar 184	100.70	Solar 245	120.82
Solar 1	103.30	Solar 65	116.37	Solar 125	100.28	Solar 185	100.23	Solar 246	121.52
Solar 2	112.13	Solar 66	100.04	Solar 126	100.28	Solar 186	95.02	Solar 247	104.46
Solar 3	111.18	Solar 67	101.56	Solar 127	100.28	Solar 187	92.03	Solar 248	90.86
Solar 4	110.87	Solar 68	100.46	Solar 128	100.28	Solar 188	88.56	Solar 249	101.32
Solar 5	108.58	Solar 69	100.33	Solar 129	100.28	Solar 189	85.08	Solar 250	100.59
Solar 6	105.46	Solar 70	100.80	Solar 130	100.39	Solar 190	81.13	Solar 251	100.00
Solar 7	105.51	Solar 71	104.33	Solar 131	100.43	Solar 192	100.31	Solar 252	100.00
Solar 8	105.89	Solar 72	105.07	Solar 132	100.43	Solar 193	100.76	Solar 253	102.06
Solar 9	106.16	Solar 73	111.90	Solar 133	100.43	Solar 194	101.32	Solar 254	103.71
Solar 10	105.96	Solar 74	112.41	Solar 134	100.08	Solar 195	101.32	Solar 255	105.69
Solar 11	100.19	Solar 75	101.56	Solar 135	100.09	Solar 196	100.62	Solar 256	107.67
Solar 12	104.65	Solar 76	100.46	Solar 136	100.11	Solar 197	100.99	Solar 257	109.65
Solar 14	115.33	Solar 77	100.33	Solar 137	100.13	Solar 198	101.32	Solar 258	102.21
Solar 15	117.03	Solar 78	106.49	Solar 138	100.24	Solar 199	100.14	Solar 259	82.53
Solar 16	117.15	Solar 79	104.40	Solar 139	100.25	Solar 200	100.00	Solar 260	91.19
Solar 17	117.49	Solar 80	105.14	Solar 140	100.25	Solar 201	100.00	Solar 261	101.32
Solar 18	108.49	Solar 81	98.88	Solar 141	100.25	Solar 202	100.00	Solar 262	100.71
Solar 19	106.11	Solar 82	99.85	Solar 142	99.83	Solar 203	100.00	Solar 263	100.00
Solar 20	108.29	Solar 83	99.16	Solar 143	105.52	Solar 204	100.00	Solar 264	100.00
Solar 22	99.38	Solar 84	96.65	Solar 144	105.73	Solar 205	99.51	Solar 265	96.88
Solar 23	109.33	Solar 85	96.65	Solar 145	105.73	Solar 206	99.53	Solar 266	101.87
Solar 24	118.13	Solar 86	96.66	Solar 146	104.86	Solar 207	100.00	Solar 267	99.17
Solar 26	102.61	Solar 87	100.74	Solar 147	101.32	Solar 208	100.00	Solar 268	100.14
Solar 27	117.03	Solar 88	101.16	Solar 148	101.32	Solar 209	100.00	Solar 269	100.14
Solar 28	117.15	Solar 89	100.16	Solar 149	101.32	Solar 210	99.51	Solar 270	100.14
Solar 29	117.61	Solar 90	109.37	Solar 150	100.62	Solar 211	101.30	Solar 271	100.14
Solar 29	921.40	Solar 91	111.24	Solar 151	100.99	Solar 212	100.52	Solar 272	100.14
Solar 30	99.61	Solar 92	99.16	Solar 152	101.19	Solar 213	101.32	Solar 273	100.14
Solar 30	944.45	Solar 93	96.65	Solar 153	100.00	Solar 214	101.32		
Solar 31	100.88	Solar 94	96.65	Solar 154	100.00	Solar 215	100.99		
Solar 32	92.22	Solar 95	96.66	Solar 155	100.00	Solar 216	100.62		
Solar 34	100.14	Solar 96	100.61	Solar 156	100.00	Solar 217	101.32		
Solar 35	100.06	Solar 97	101.16	Solar 157	100.00	Solar 218	100.26		
Solar 36	100.06	Solar 98	100.16	Solar 158	100.00	Solar 219	100.00		
Solar 37	96.76	Solar 99	92.42	Solar 159	99.51	Solar 220	100.00		
Solar 39	100.54	Solar 100	104.72	Solar 160	94.95	Solar 221	100.00		
Solar 40	100.54	Solar 101	105.73	Solar 161	92.03	Solar 222	100.00		
Solar 41	96.73	Solar 102	105.73	Solar 162	88.54	Solar 223	100.00		
Solar 42	90.02	Solar 103	102.81	Solar 163	85.06	Solar 224	99.53		
Solar 43	100.06	Solar 104	101.32	Solar 164	81.16	Solar 225	87.80		
Solar 44	100.06	Solar 105	101.32	Solar 165	103.45	Solar 226	86.34		
Solar 45	96.76	Solar 106	101.32	Solar 166	100.28	Solar 227	84.36		
Solar 47	106.16	Solar 107	101.32	Solar 167	100.28	Solar 228	82.38		
Solar 48	100.54	Solar 108	101.32	Solar 168	100.28	Solar 229	79.94		
Solar 49	109.96	Solar 109	101.32	Solar 169	104.72	Solar 230	106.08		

SECCIÓN C

W-01

Planta de Lotificación SECCIÓN C  
1:300



ORIENTACION:

LOCALIZACION:

#Dirección completa del Sitio

PROYECTISTAS:

GRUPO



proyectosingenieriarq@gmail.com

+1-829-925-8880

Diseño Arquitectónico:

Arq. Frannier Sánchez

CODIA: 37156

Diseño Estructural:

Ing. CODIA:

Diseño Hidrosanitario:

Ing. Mary Vangie Grullón

CODIA: 17130

Diseño Eléctrico:

Ing. Jordory Germán Álvarez

CODIA:

Propietario:

Fundación Dando Amor y Esperanza

Representante: Sr. Rubén Darío García

Responsable:  
SYA GROUP  
CONSTRUCTORA  
Ing. Yendry Rodriguez

ID	CHD	Nombre del Cliente	Fecha

Fundación Dando Amor y Esperanza

EMPRESA PROYECTISTA:  
Grupo IngenieriaARQ.

D.R.O. NO. DE REGISTRO NO. DE REVISIÓN

DIRECCION:

#Dirección completa del Sitio

FECHA: 1/7/2024

CLIENTE:

Fundación Dando Amor y Esperanza

GRUPO:

Planos de Conjunto

PLANO:

COSAS: METROS


ESCALA: 1:300

1:0.89

1:3007.35

A.05.7

Ubicación y Localización

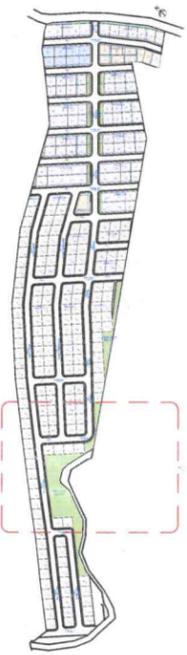

Solares		Solares		Solares		Solares		Solares	
ID Lote	Superficie M2	ID Lote	Superficie M2	ID Lote	Superficie M2	ID Lote	Superficie M2	ID Lote	Superficie M2
ÁREA VER...	32.22	Solar 50	105.39	Solar 110	100.84	Solar 170	105.73	Solar 231	106.17
ÁREA VER...	34.65	Solar 51	101.65	Solar 111	100.00	Solar 171	105.73	Solar 232	121.57
ÁREA VER...	56.79	Solar 52	101.63	Solar 112	100.00	Solar 172	105.68	Solar 233	106.08
ÁREA VER...	57.89	Solar 53	101.73	Solar 113	100.00	Solar 173	101.58	Solar 234	106.17
ÁREA VER...	59.78	Solar 54	100.12	Solar 114	100.00	Solar 174	101.32	Solar 235	104.83
ÁREA VER...	63.76	Solar 55	100.44	Solar 115	100.00	Solar 175	101.32	Solar 236	100.99
ÁREA VER...	67.55	Solar 56	100.56	Solar 116	100.00	Solar 176	100.99	Solar 237	101.32
ÁREA VER...	73.72	Solar 57	100.12	Solar 117	100.01	Solar 177	100.62	Solar 238	100.62
ÁREA VER...	73.78	Solar 58	97.14	Solar 118	100.18	Solar 178	101.30	Solar 239	100.62
ÁREA VER...	81.48	Solar 59	101.89	Solar 119	100.18	Solar 179	100.70	Solar 240	101.32
ÁREA VER...	96.28	Solar 60	101.87	Solar 120	100.18	Solar 180	100.70	Solar 241	101.32
ÁREA VER...	153.01	Solar 61	101.64	Solar 121	100.18	Solar 181	100.70	Solar 242	100.99
ÁREA VER...	470.70	Solar 62	107.16	Solar 122	100.18	Solar 182	100.70	Solar 243	101.32
ÁREA VER...	2,025.76	Solar 63	100.63	Solar 123	100.18	Solar 183	100.70	Solar 244	93.97
MANZANA ...	234.08	Solar 64	100.84	Solar 124	100.18	Solar 184	100.70	Solar 245	120.82
Solar 1	103.30	Solar 65	116.37	Solar 125	100.28	Solar 185	100.23	Solar 246	121.52
Solar 2	112.13	Solar 66	100.04	Solar 126	100.28	Solar 186	95.02	Solar 247	104.46
Solar 3	111.18	Solar 67	101.56	Solar 127	100.28	Solar 187	92.03	Solar 248	90.86
Solar 4	110.87	Solar 68	100.46	Solar 128	100.28	Solar 188	88.56	Solar 249	101.32
Solar 5	108.58	Solar 69	100.33	Solar 129	100.28	Solar 189	85.08	Solar 250	100.59
Solar 6	105.46	Solar 70	100.80	Solar 130	100.39	Solar 190	81.13	Solar 251	100.00
Solar 7	106.51	Solar 71	104.33	Solar 131	100.43	Solar 192	100.31	Solar 252	100.00
Solar 8	105.89	Solar 72	105.07	Solar 132	100.43	Solar 193	100.76	Solar 253	102.06
Solar 9	106.16	Solar 73	111.90	Solar 133	100.43	Solar 194	101.32	Solar 254	103.71
Solar 10	105.98	Solar 74	112.41	Solar 134	100.08	Solar 195	101.32	Solar 255	105.69
Solar 11	100.19	Solar 75	101.56	Solar 135	100.09	Solar 196	100.62	Solar 256	107.87
Solar 12	104.65	Solar 76	100.46	Solar 136	100.11	Solar 197	100.99	Solar 257	109.65
Solar 14	115.33	Solar 77	100.33	Solar 137	100.13	Solar 198	101.32	Solar 258	102.21
Solar 15	117.03	Solar 78	106.49	Solar 138	100.24	Solar 199	100.14	Solar 259	82.53
Solar 16	117.15	Solar 79	104.40	Solar 139	100.25	Solar 200	100.00	Solar 260	91.19
Solar 17	117.49	Solar 80	105.14	Solar 140	100.25	Solar 201	100.00	Solar 261	101.32
Solar 18	108.49	Solar 81	98.88	Solar 141	100.25	Solar 202	100.00	Solar 262	100.71
Solar 19	108.11	Solar 82	99.85	Solar 142	99.83	Solar 203	100.00	Solar 263	100.00
Solar 20	108.29	Solar 83	99.16	Solar 143	105.52	Solar 204	100.00	Solar 264	100.00
Solar 22	99.38	Solar 84	96.65	Solar 144	105.73	Solar 205	99.51	Solar 265	99.88
Solar 23	109.33	Solar 85	96.65	Solar 145	105.73	Solar 206	99.53	Solar 266	101.87
Solar 24	118.13	Solar 86	96.66	Solar 146	104.86	Solar 207	100.00	Solar 267	99.17
Solar 26	102.61	Solar 87	100.74	Solar 147	101.32	Solar 208	100.00	Solar 268	100.14
Solar 27	117.03	Solar 88	101.16	Solar 148	101.32	Solar 209	100.00	Solar 269	100.14
Solar 28	117.15	Solar 89	100.16	Solar 149	101.32	Solar 210	99.51	Solar 270	100.14
Solar 29	117.61	Solar 90	109.37	Solar 150	100.62	Solar 211	101.30	Solar 271	100.14
Solar 29	921.40	Solar 91	111.24	Solar 151	100.99	Solar 212	100.52	Solar 272	100.14
Solar 30	99.61	Solar 92	99.16	Solar 152	101.19	Solar 213	101.32	Solar 273	100.14
Solar 30	944.45	Solar 93	96.65	Solar 153	100.00	Solar 214	101.32		
Solar 31	100.88	Solar 94	96.65	Solar 154	100.00	Solar 215	100.99		
Solar 32	92.22	Solar 95	96.66	Solar 155	100.00	Solar 216	100.62		
Solar 34	100.14	Solar 96	100.61	Solar 156	100.00	Solar 217	101.32		
Solar 35	100.06	Solar 97	101.16	Solar 157	100.00	Solar 218	100.25		
Solar 36	100.06	Solar 98	100.16	Solar 158	100.00	Solar 219	100.00		
Solar 37	96.76	Solar 99	92.42	Solar 159	99.51	Solar 220	100.00		
Solar 39	100.54	Solar 100	104.72	Solar 160	94.95	Solar 221	100.00		
Solar 40	100.54	Solar 101	105.73	Solar 161	92.03	Solar 222	100.00		
Solar 41	96.73	Solar 102	105.73	Solar 162	88.54	Solar 223	100.00		
Solar 42	90.02	Solar 103	102.81	Solar 163	85.06	Solar 224	99.53		
Solar 43	100.06	Solar 104	101.32	Solar 164	81.16	Solar 225	87.80		
Solar 44	100.06	Solar 105	101.32	Solar 165	103.45	Solar 226	86.34		
Solar 45	96.76	Solar 106	101.32	Solar 166	100.28	Solar 227	84.36		
Solar 47	106.16	Solar 107	101.32	Solar 167	100.28	Solar 228	82.38		
Solar 48	100.54	Solar 108	101.32	Solar 168	100.28	Solar 229	79.94		
Solar 49	109.96	Solar 109	101.32	Solar 169	104.72	Solar 230	106.08		

**ORIENTACION:**

**LOCALIZACION:**

#Dirección completa del Sitio

**PROYECTISTAS:**

**GRUPO**

**Ingenieri ARQ.**

proyectosingenieriarq@gmail.com  
+1-829-925-8880

**Diseño Arquitectónico:**  
Arq. Franmier Sánchez  
CODIA: 37156

**Diseño Estructural:**  
Ing. CODIA:

**Diseño Hidrosanitario:**  
Ing. Mary Vangie Grullón  
CODIA: 17130

**Diseño Eléctrico:**  
Ing. Jordory Germán Álvarez  
CODIA:

**Propietario:**  
Fundación Dando Amor y Esperanza  
Representante: Sr. Rubén Darío García

**Responsible:**  
**SYA GROUP**  
**CONSTRUCTORA**  
Ing. Yendry Rodriguez

ID de	CHD	Nombre del Cambio	Fecha

**Fundación Dando Amor y Esperanza**

**EMPRESA PROYECTISTA:**  
**Grupo IngenieriARQ.**

D.A.O. NO. DE REGISTRO NO. DE REVISIÓN

**DIRECCION:**  
#Dirección completa del Sitio

**FECHA:** 1/7/2024

**CLIENTE:** Fundación Dando Amor y Esperanza


**ESCALA:** 1:300

**TIPO:** Planos de Conjunto

**CLAVE:** 1:3007.35

**PLANO:** Ubicación y Localización

**A.05.8**

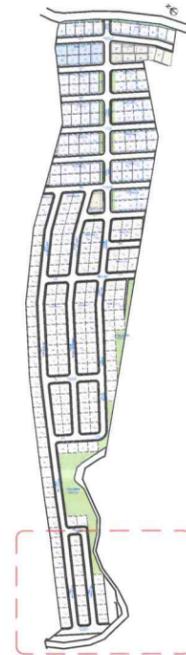

Planta de Lotificación SECCIÓN E  
1:300

Solares		Solares		Solares		Solares		Solares	
ID Lote	Superficie M2	ID Lote	Superficie M2	ID Lote	Superficie M2	ID Lote	Superficie M2	ID Lote	Superficie M2
ÁREA VER...	32.22	Solar 50	105.39	Solar 110	100.84	Solar 170	105.73	Solar 231	106.17
ÁREA VER...	34.65	Solar 51	101.65	Solar 111	100.00	Solar 171	105.73	Solar 232	121.57
ÁREA VER...	56.79	Solar 52	101.63	Solar 112	100.00	Solar 172	105.68	Solar 233	106.08
ÁREA VER...	57.89	Solar 53	101.73	Solar 113	100.00	Solar 173	101.58	Solar 234	106.17
ÁREA VER...	59.76	Solar 54	100.12	Solar 114	100.00	Solar 174	101.32	Solar 235	104.63
ÁREA VER...	63.76	Solar 55	100.44	Solar 115	100.00	Solar 175	101.32	Solar 236	100.99
ÁREA VER...	67.55	Solar 56	100.56	Solar 116	100.00	Solar 176	100.99	Solar 237	101.32
ÁREA VER...	73.72	Solar 57	100.12	Solar 117	100.01	Solar 177	100.62	Solar 238	100.62
ÁREA VER...	73.78	Solar 58	97.14	Solar 118	100.18	Solar 178	101.30	Solar 239	100.62
ÁREA VER...	81.48	Solar 59	101.89	Solar 119	100.18	Solar 179	100.70	Solar 240	101.32
ÁREA VER...	96.28	Solar 60	101.87	Solar 120	100.18	Solar 180	100.70	Solar 241	101.32
ÁREA VER...	153.01	Solar 61	101.64	Solar 121	100.18	Solar 181	100.70	Solar 242	100.99
ÁREA VER...	470.70	Solar 62	107.16	Solar 122	100.18	Solar 182	100.70	Solar 243	101.32
ÁREA VER...	2,025.76	Solar 63	100.63	Solar 123	100.18	Solar 183	100.70	Solar 244	93.97
MANZANA	234.08	Solar 64	100.84	Solar 124	100.18	Solar 184	100.70	Solar 245	120.82
Solar 1	103.30	Solar 65	116.37	Solar 125	100.28	Solar 185	100.23	Solar 246	121.52
Solar 2	112.13	Solar 66	100.04	Solar 126	100.04	Solar 186	95.02	Solar 247	104.46
Solar 3	111.18	Solar 67	101.56	Solar 127	100.28	Solar 187	92.03	Solar 248	90.86
Solar 4	110.87	Solar 68	100.46	Solar 128	100.28	Solar 188	88.56	Solar 249	101.32
Solar 5	108.58	Solar 69	100.33	Solar 129	100.28	Solar 189	85.08	Solar 250	100.59
Solar 6	105.46	Solar 70	100.80	Solar 130	100.39	Solar 190	81.13	Solar 251	100.00
Solar 7	105.51	Solar 71	104.33	Solar 131	100.43	Solar 192	100.31	Solar 252	100.00
Solar 8	105.89	Solar 72	105.07	Solar 132	100.43	Solar 193	100.76	Solar 253	102.06
Solar 9	106.16	Solar 73	111.90	Solar 133	100.43	Solar 194	101.32	Solar 254	103.71
Solar 10	105.96	Solar 74	112.41	Solar 134	100.08	Solar 195	101.32	Solar 255	105.69
Solar 11	100.19	Solar 75	101.56	Solar 135	100.09	Solar 196	100.62	Solar 256	107.67
Solar 12	104.65	Solar 76	100.46	Solar 136	100.11	Solar 197	100.99	Solar 257	109.65
Solar 14	115.33	Solar 77	100.33	Solar 137	100.13	Solar 198	101.32	Solar 258	102.21
Solar 15	117.03	Solar 78	106.49	Solar 138	100.24	Solar 199	100.14	Solar 259	82.53
Solar 16	117.15	Solar 79	104.40	Solar 139	100.25	Solar 200	100.00	Solar 260	91.19
Solar 17	117.49	Solar 80	105.14	Solar 140	100.25	Solar 201	100.00	Solar 261	101.32
Solar 18	108.49	Solar 81	98.88	Solar 141	100.25	Solar 202	100.00	Solar 262	100.71
Solar 19	108.11	Solar 82	99.85	Solar 142	99.63	Solar 203	100.00	Solar 263	100.00
Solar 20	108.29	Solar 83	99.16	Solar 143	105.52	Solar 204	100.00	Solar 264	100.00
Solar 22	99.38	Solar 84	96.65	Solar 144	105.73	Solar 205	99.51	Solar 265	99.88
Solar 23	109.33	Solar 85	95.65	Solar 145	105.73	Solar 206	99.53	Solar 266	101.87
Solar 24	118.13	Solar 86	96.66	Solar 146	104.86	Solar 207	100.00	Solar 267	99.17
Solar 26	102.61	Solar 87	100.74	Solar 147	101.32	Solar 208	100.00	Solar 268	100.14
Solar 27	117.03	Solar 88	101.16	Solar 148	101.32	Solar 209	100.00	Solar 269	100.14
Solar 28	117.15	Solar 89	100.16	Solar 149	101.32	Solar 210	99.51	Solar 270	100.14
Solar 29	117.61	Solar 90	109.37	Solar 150	100.62	Solar 211	101.30	Solar 271	100.14
Solar 29	921.40	Solar 91	111.24	Solar 151	100.99	Solar 212	100.52	Solar 272	100.14
Solar 30	99.61	Solar 92	99.16	Solar 152	101.19	Solar 213	101.32	Solar 273	100.14
Solar 30	944.45	Solar 93	96.65	Solar 153	100.00	Solar 214	101.32		
Solar 31	100.88	Solar 94	96.65	Solar 154	100.00	Solar 215	100.99		
Solar 32	92.22	Solar 95	96.66	Solar 155	100.00	Solar 216	100.62		
Solar 34	100.14	Solar 96	100.61	Solar 156	100.00	Solar 217	101.32		
Solar 35	100.06	Solar 97	101.16	Solar 157	100.00	Solar 218	100.25		
Solar 36	100.06	Solar 98	100.18	Solar 158	100.00	Solar 219	100.00		
Solar 37	96.76	Solar 99	92.42	Solar 159	99.51	Solar 220	100.00		
Solar 39	100.54	Solar 100	104.72	Solar 160	94.95	Solar 221	100.00		
Solar 40	100.54	Solar 101	105.73	Solar 161	92.03	Solar 222	100.00		
Solar 41	96.73	Solar 102	105.73	Solar 162	88.54	Solar 223	100.00		
Solar 42	90.02	Solar 103	102.81	Solar 163	85.06	Solar 224	99.53		
Solar 43	100.06	Solar 104	101.32	Solar 164	81.16	Solar 225	87.80		
Solar 44	100.06	Solar 105	101.32	Solar 165	103.45	Solar 226	86.34		
Solar 45	96.76	Solar 106	101.32	Solar 166	100.28	Solar 227	84.36		
Solar 47	106.16	Solar 107	101.32	Solar 167	100.28	Solar 228	82.38		
Solar 48	100.54	Solar 108	101.32	Solar 168	100.28	Solar 229	79.94		
Solar 49	109.96	Solar 109	101.32	Solar 169	104.72	Solar 230	106.08		

Solares  
1:0.89



ORIENTACION:

LOCALIZACION:

#Dirección completa del Sitio

PROYECTISTAS:

GRUPO



proyectosingenieriarq@gmail.com  
+1-829-925-8880

Diseño Arquitectónico:

Arq. Frannier Sánchez  
CODIA: 37156

Diseño Estructural:

Ing.  
CODIA:

Diseño Hidrosanitario:

Ing. Mary Vangie Grullón  
CODIA: 17130

Diseño Eléctrico:

Ing. Jordory Germán Álvarez  
CODIA:

Propietario:

Fundación Dando Amor y Esperanza  
Representante: Sr. Rubén Darío García

Responsable:  
SYA GROUP  
CONSTRUCTORA  
Ing. Yendry Rodríguez

Edif.	CAD	Nombre del Cliente	Fech.

Fundación Dando Amor y Esperanza

EMPRESA PROYECTISTA:

Grupo IngenieriARQ.

D.A.O. NO. DE REGISTRO NO. DE REVISION

DIRECCION: #Dirección completa del Sitio

FECHA: 1/7/2024

CLIENTE: Fundación Dando Amor y Esperanza

TITULO: Planos de Conjunto

PLANO: Ubicación y Localización

COTAS: METROS

ESCALA: 1:300.

CLAVE: 1:0.89.

1:3007.35

**A.05.9**

W-01