

COMERCIO
PUNTA
BERGANTIN
PUERTO PLATA, REPUBLICA DOMINICANA

Registro de Modificaciones

No.	Fecha	Concepto
01		



- NOTAS
- SIMBOLOGIA:
- INDICA ACOTACION EN METROS
 - INDICA NIVEL EN PLANTAS ARQUITECTONICAS
 - INDICA NIVEL EN ELEVACIONES Y SECCIONES
 - N.P.T. INDICA NIVEL DE PISO TERMINADO
 - N.L.B.L. INDICA NIVEL DE LECHO BAJO DE LOSA
 - N.P. INDICA NIVEL DE PRETEL
 - N.A. INDICA NIVEL DE AGUA
 - N.F. INDICA NIVEL DE FONDO
 - N. INDICA NIVEL GENERAL
 - CAMBIO DE NIVEL EN PISO
 - CAMBIO DE NIVEL EN PLAFOND
 - CAMBIO DE ACABADO EN PISO
 - CAMBIO DE ACABADO EN MURO
 - INDICA INICIO DE DESPIECE
 - INDICA REFERENCIA DE SECCIONES GENERALES
 - INDICA NUMERO DE SECCION O DETALLE
 - INDICA REFERENCIA DEL PLANO DE LOCALIZACION
 - INDICA REFERENCIA DE SECCIONES POR FACHADA
 - INDICA NUMERO DE SECCION O DETALLE
 - INDICA REFERENCIA DEL PLANO DE LOCALIZACION
 - INDICA REFERENCIA DE SECCIONES POR FACHADA INTERIORES
 - INDICA NUMERO DE SECCION O DETALLE
 - INDICA REFERENCIA DEL PLANO DE LOCALIZACION
 - INDICA REFERENCIA DE ALZADOS GENERALES
 - INDICA NUMERO DE SECCION O DETALLE
 - INDICA REFERENCIA DEL PLANO DE LOCALIZACION
 - INDICA REFERENCIA DE ALZADOS GENERALES
 - INDICA NUMERO DE SECCION O DETALLE
 - INDICA REFERENCIA DEL PLANO DE LOCALIZACION
 - INDICA PENDIENTE
 - INDICA CLAVE DE ESPACIO
 - INDICA ALTURA PARA CERRAMIENTO
 - INDICA ALTURA DE VANO
 - INDICA ALTURA DE ARRANQUE
 - INDICA REFERENCIA DE DETALLES
 - INDICA NUMERO DE DETALLE
 - INDICA REFERENCIA DEL PLANO DE LOCALIZACION
 - INDICA ACCESORIO EN DETALLES DE BANDOS O DETALLES GENERALES
 - INDICA DET. TRAZO DE ARCO



Torre Empresarial BLUE HILL P.O. Box 1000, Santo Domingo, Republica Dominicana 803 544 8330

INGENIEROS:

Ingeniero Topógrafo	Ingeniero Estructural
COCA	COCA
Ingeniero Sanitario	Ingeniero Eléctrico
COCA	COCA

Aprobado para Construcción

ARQ: LINA M. PERA	PROPIETARIO
COCA 12063	

CONTIENE:

PLANTA BAJA
CENTRO COMERCIAL

Escala: 1:500


0 5 10 25 40m

Dibujo	HA.	Etapas
Revisión	No.	Proyecto
Aprobado	Archivo	A-CC-01.DWG
Aprobado Cliente	Clave	Rev.

Fecha de emisión: 21/06/2024

A-CC-01 01

PLANTA BAJA
CENTRO COMERCIAL
ESC 1:500

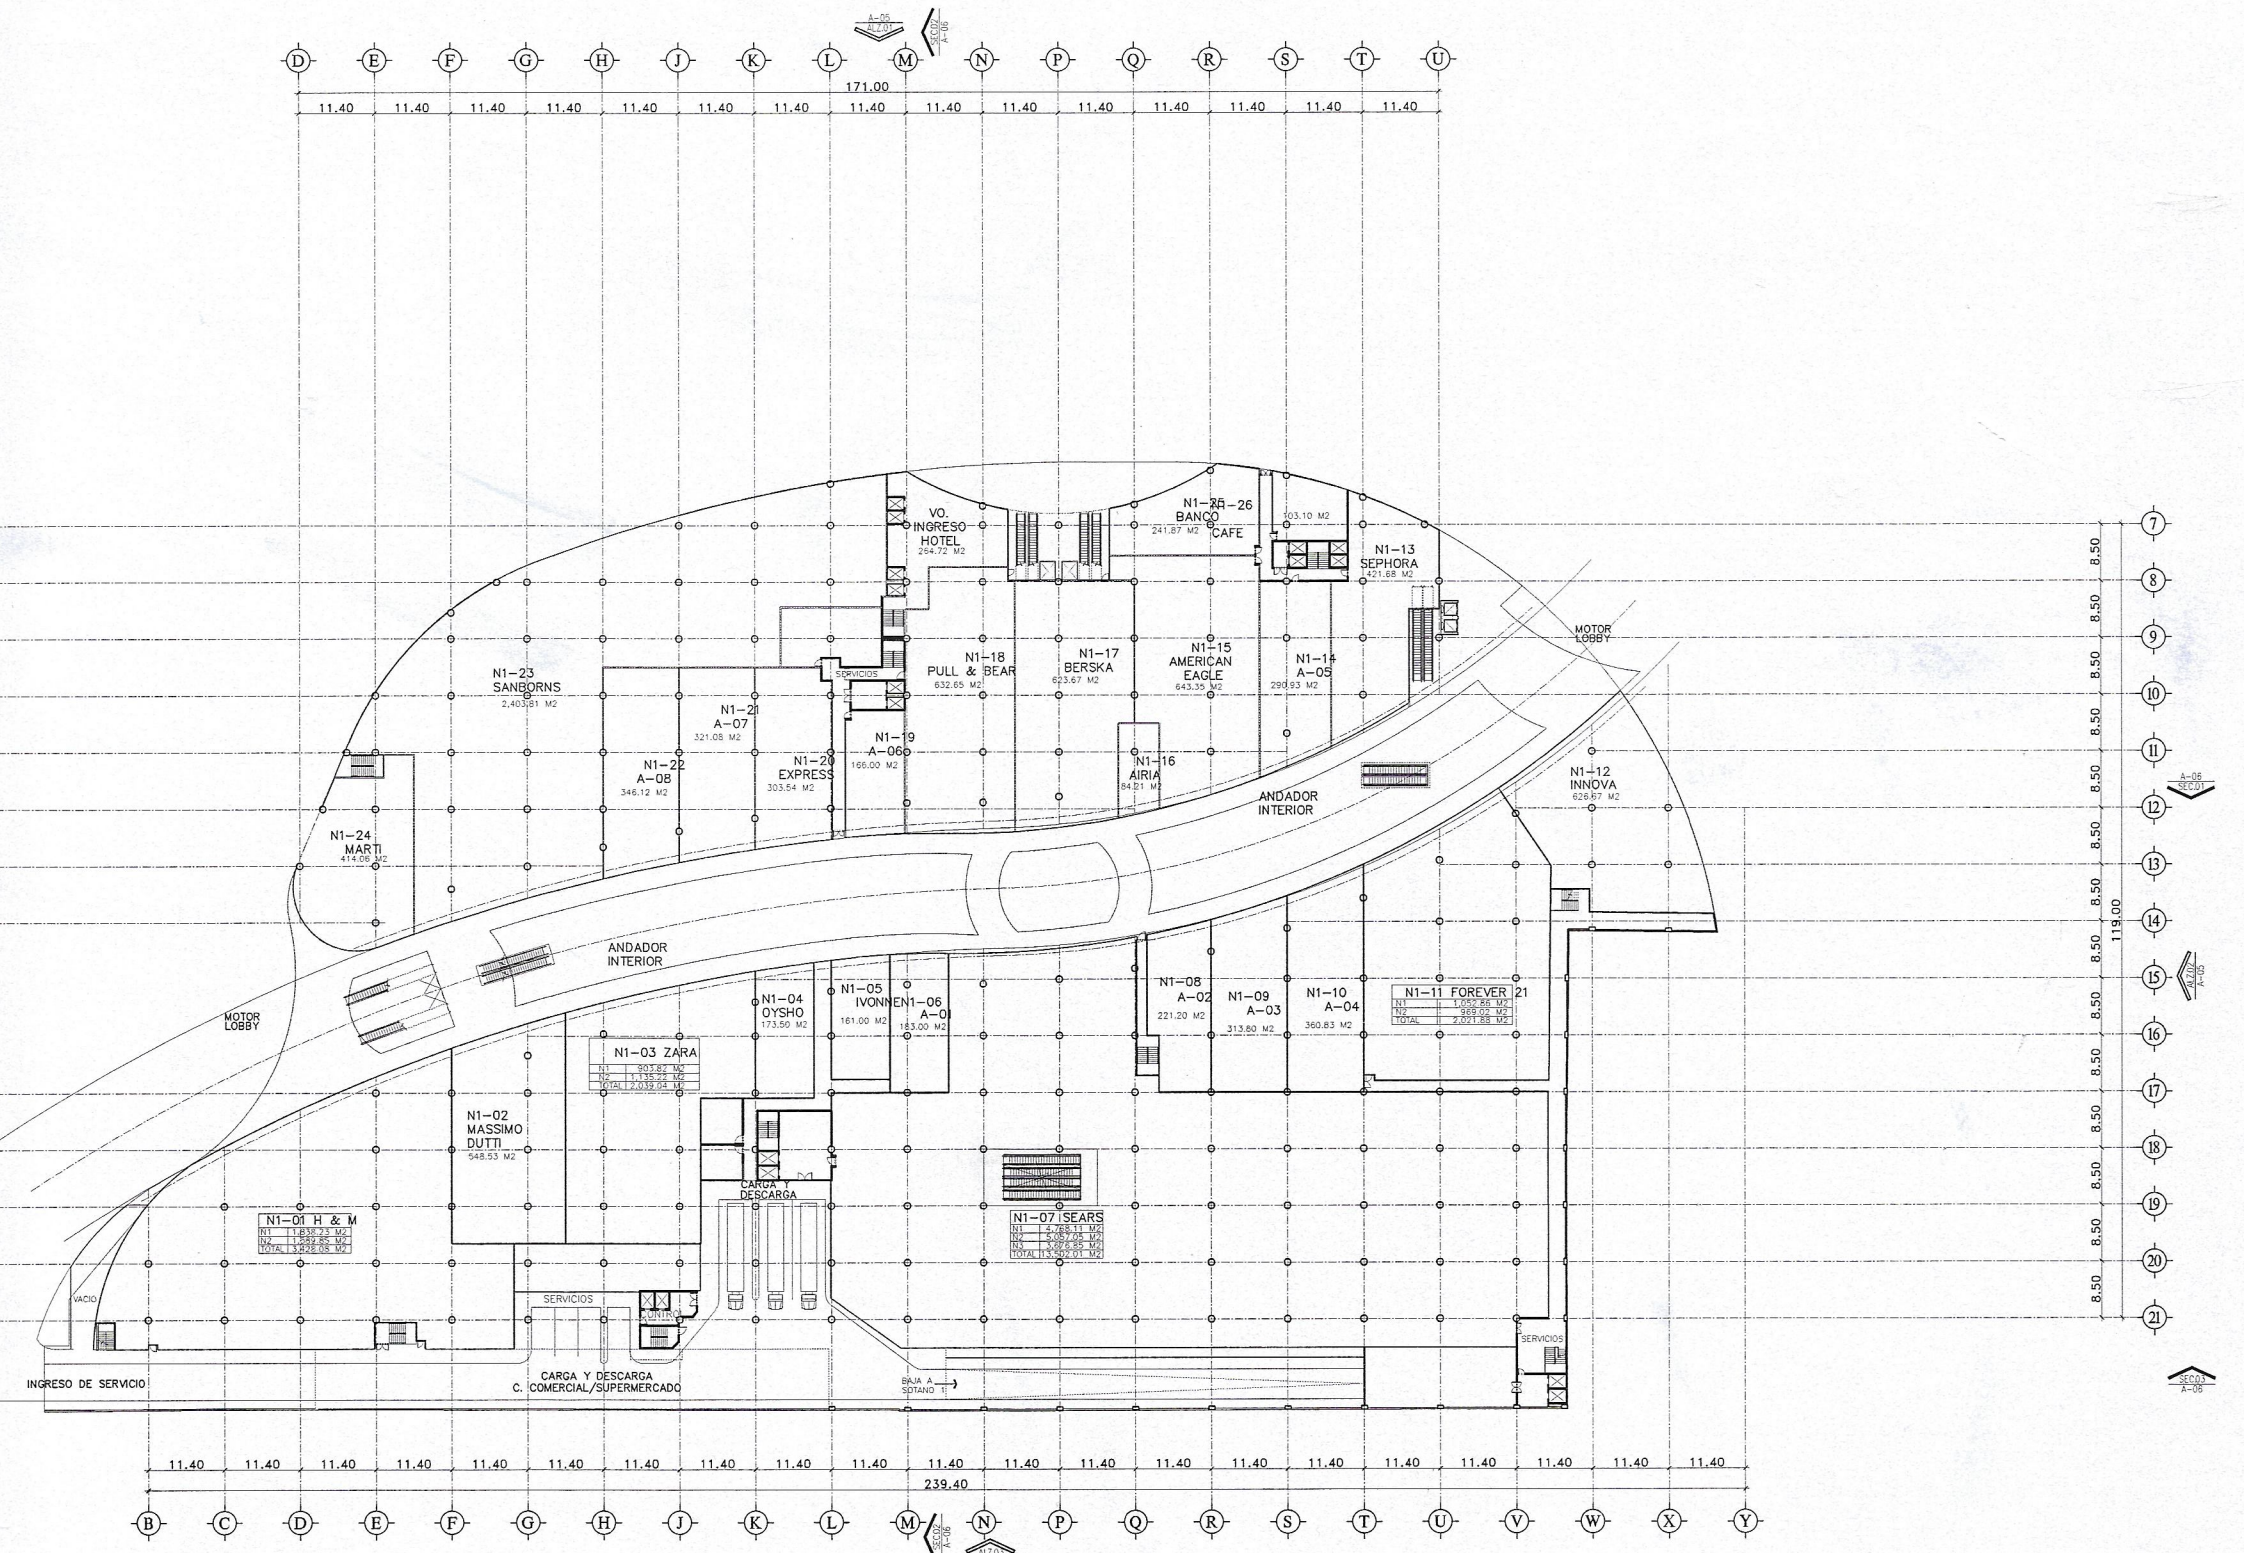

COMERCIO
PUNTA
BERGANTIN
PUERTO PLATA, REPUBLICA DOMINICANA

Registro de Modificaciones

No.	Fecha	Concepto
01		

NORTE



NOTAS

- SIMBOLOGIA:**
- INDICA ACOTACION EN METROS.
 - INDICA NOMBRES DE EJE.
 - INDICA ACOTACION ACUMULADA.
 - INDICA ACOTACION A EJE.
 - INDICA ACOTACION GENERAL.
 - INDICA NIVELES EN PLANTAS ARQUITECTONICAS.
 - INDICA NIVELES EN ELEVACIONES Y SECCIONES.
 - N.P.T. INDICA NIVEL DE PISO TERMINADO.
 - N.L.B.L. INDICA NIVEL DE LECHO BAJO DE LOSA.
 - N.P. INDICA NIVEL DE PRETEL.
 - N.A. INDICA NIVEL DE AGUA.
 - N.F. INDICA NIVEL DE FONDO.
 - N. INDICA NIVEL GENERAL.
 - CAMBIO DE NIVEL EN PISO.
 - CAMBIO DE NIVEL EN PLAFOND.
 - CAMBIO DE ACABADO EN PISO.
 - CAMBIO DE ACABADO EN MURO.
 - INDICA INICIO DE DESPIECE.
 - INDICA REFERENCIA DE SECCIONES GENERALES.
 - INDICA NUMERO DE SECCION O DETALLE.
 - INDICA REFERENCIA DEL PLANO DE LOCALIZACION.
 - INDICA REFERENCIA DE SECCIONES POR FACHADA.
 - INDICA NUMERO DE SECCION O DETALLE.
 - INDICA REFERENCIA DEL PLANO DE LOCALIZACION.
 - INDICA REFERENCIA DE SECCIONES POR FACHADA INTERIORES.
 - INDICA REFERENCIA DEL PLANO DE LOCALIZACION.
 - INDICA REFERENCIA DE ALZADOS GENERALES.
 - INDICA NUMERO DE SECCION O DETALLE.
 - INDICA REFERENCIA DEL PLANO DE LOCALIZACION.
 - INDICA REFERENCIA DE ALZADOS GENERALES.
 - INDICA NUMERO DE SECCION O DETALLE.
 - INDICA REFERENCIA DEL PLANO DE LOCALIZACION.
 - INDICA PENDIENTE.
 - INDICA CLAVE DE ESPACIO.
 - INDICA ALTURA PARA CERRAMIENTO.
 - INDICA ALTURA DE VANO.
 - INDICA ALTURA DE ARRANQUE.
 - INDICA REFERENCIA DE DETALLES.
 - INDICA NUMERO DE DETALLE.
 - INDICA REFERENCIA DEL PLANO DE LOCALIZACION.
 - INDICA ACCESORIO EN DETALLES DE BAÑOS O DETALLES GENERALES.
 - INDICA DET. TRAZO DE ARCO.

REFERENCIA



GVA.

Torre Empresarial BUC, WLL, PDS, Puntillo, Santo Domingo, Republica Dominicana 805 544 0330

PROYECTOS:

Proyecto Topográfico
COCOA =

Proyecto Estructural
COCOA =

Proyecto Sanitario
COCOA =

Proyecto Eléctrico
COCOA =

Aprobado para Construcción

ARQ: LINA M. PERA
COCOA 18063

PROPIETARIO

CONTIENE:

**NIVEL 1
CENTRO COMERCIAL**

Escala: 1:500

0 5 10 25 40m

Elaborado por: HA. Eliza

Revisado por: No. Proyecto

Aprobado por: Archivo A-CC-02.DWG

Aprobado por: Cliente

Fecha de emisión: 21/06/2024

A-CC-02

1

**NIVEL 1
CENTRO COMERCIAL**
ESC 1:500

COMERCIO
PUNTA
BERGANTIN
PUERTO PLATA, REPUBLICA DOMINICANA

Registro de Modificaciones

No.	Fecha	Concepto
01		

NORTE



NOTAS

SIMBOLOGIA:

- INDICA ACOTACION EN METROS.
INDICA NIVEL EN PLANTAS ARQUITECTONICAS.
INDICA NIVEL EN ELEVACIONES Y SECCIONES.
N.P.T. INDICA NIVEL DE PISO TERMINADO.
N.L.B.L. INDICA NIVEL DE LECHO BAJO DE LOSA.
N.P. INDICA NIVEL DE PRETIL.
N.A. INDICA NIVEL DE AGUA.
N.F. INDICA NIVEL DE FONDO.
N. INDICA NIVEL GENERAL.
Cambio de nivel en piso.
Cambio de nivel en plafond.
Cambio de acabado en piso.
Cambio de acabado en muro.
INDICA INICIO DE DESPIECE.
INDICA REFERENCIA DE SECCIONES GENERALES.
INDICA NUMERO DE SECCION O DETALLE.
INDICA REFERENCIA DEL PLANO DE LOCALIZACION POR FACHADA.
INDICA NUMERO DE SECCION O DETALLE.
INDICA REFERENCIA DE SECCIONES POR FACHADA INTERIORES.
INDICA NUMERO DE SECCION O DETALLE.
INDICA REFERENCIA DEL PLANO DE LOCALIZACION.
INDICA REFERENCIA DE ALZADOS GENERALES.
INDICA NUMERO DE SECCION O DETALLE.
INDICA REFERENCIA DEL PLANO DE LOCALIZACION.
INDICA REFERENCIA DE ALZADOS GENERALES.
INDICA NUMERO DE SECCION O DETALLE.
INDICA REFERENCIA DEL PLANO DE LOCALIZACION.
INDICA PENDIENTE.
INDICA CLAVE DE ESPACIO.
INDICA ALTURA PARA CERRAMIENTO.
INDICA ALTURA DE VANO.
INDICA ALTURA DE ARMAMQUE.
INDICA REFERENCIA DE DETALLES.
DET. 10 INDICA NUMERO DE DETALLE.
3501 INDICA REFERENCIA DEL PLANO DE LOCALIZACION.
INDICA ACCESORIO EN DETALLES DE BAÑOS O DETALLES GENERALES.
INDICA DET. TRAZO DE ARCO

REFERENCIA



Torre Empresarial BULEVARD 225, Puerto Plata, Santo Domingo, Republica Dominicana 805 544 8330

INGENIEROS:

Ingeniero Topógrafo CODA	Ingeniero Estructural CODA
Ingeniero Sanitario CODA	Ingeniero Eléctrico CODA

Aprobado para Construcción

ARD: LINA M. PERA
CODA 18063

PROPIETARIO

CONTIENE:

PLANTA DE AZOTEAS
CENTRO COMERCIAL

Escala 1:500

0 5 10 25 40m

Dibujo HA Etapa


Revisa No. Proyecto

Aprobado Archivo A-CC-04.DWG

Aprobado Cliente Clave Rev.

Fecha de emisión 21/06/2024 A-CC-04 1

PLANTA DE AZOTEAS
CENTRO COMERCIAL
ESC 1:500

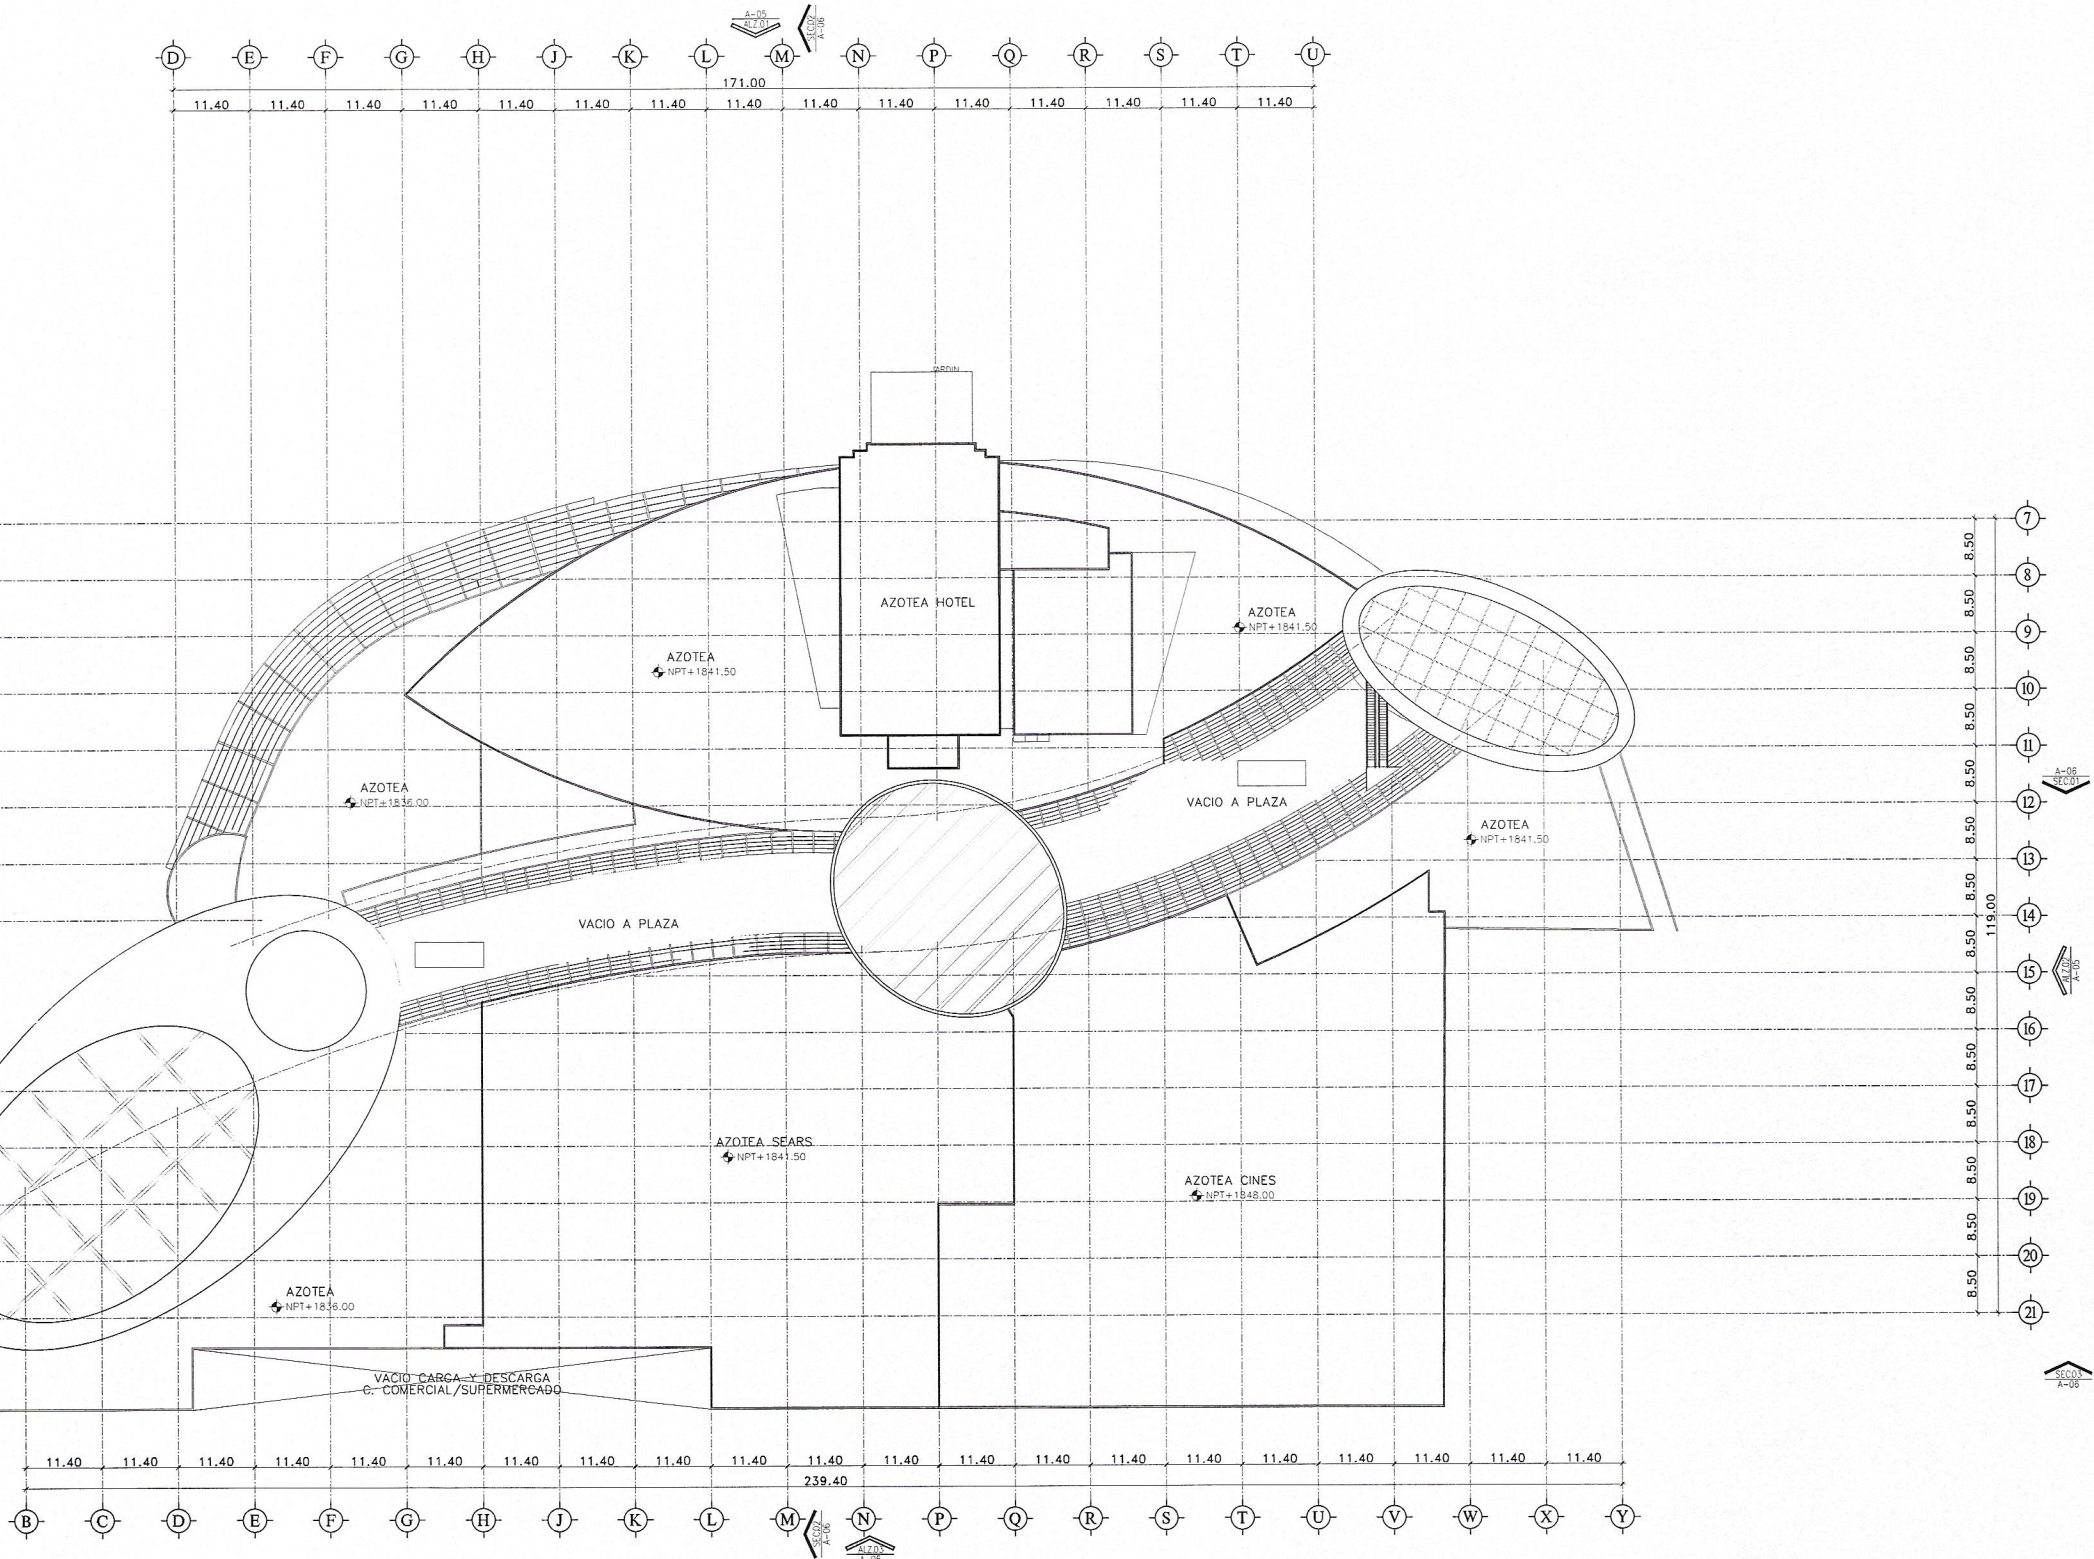

COMERCIO
PUNTA
BERGANTIN
PUERTO PLATA, REPUBLICA DOMINICANA

Registro de Modificaciones

No.	Fecha	Concepto
01		

NORTE

NOTAS

SIMBOLOGIA:

- INDICA ACOTACION EN METROS.
- INDICA NIVEL EN PLANTAS ARQUITECTONICAS.
- INDICA NIVEL EN ELEVACIONES Y SECCIONES.
- N.P.T. INDICA NIVEL DE PISO TERMINADO.
- N.L.B.L. INDICA NIVEL DE LECHO BAJO DE LOSA.
- N.P. INDICA NIVEL DE PRETIL.
- N.A. INDICA NIVEL DE AGUA.
- N.F. INDICA NIVEL DE FONDO.
- N. INDICA NIVEL GENERAL.
- INDICA CAMBIO DE NIVEL EN PISO.
- INDICA CAMBIO DE NIVEL EN PLAFOND.
- INDICA CAMBIO DE ACABADO EN PISO.
- INDICA CAMBIO DE ACABADO EN MURO.
- INDICA INICIO DE DESPIECE.
- INDICA REFERENCIA DE SECCIONES GENERALES.
- INDICA NUMERO DE SECCION O DETALLE.
- INDICA REFERENCIA DEL PLANO DE LOCALIZACION POR FACHADA.
- INDICA NUMERO DE SECCION O DETALLE.
- INDICA REFERENCIA DEL PLANO DE LOCALIZACION POR FACHADA INTERIORES.
- INDICA NUMERO DE SECCION O DETALLE.
- INDICA REFERENCIA DEL PLANO DE LOCALIZACION POR FACHADA INTERIORES.
- INDICA REFERENCIA DE ALZADOS GENERALES.
- INDICA NUMERO DE SECCION O DETALLE.
- INDICA REFERENCIA DEL PLANO DE LOCALIZACION POR FACHADA INTERIORES.
- INDICA NUMERO DE SECCION O DETALLE.
- INDICA REFERENCIA DEL PLANO DE LOCALIZACION POR FACHADA INTERIORES.
- INDICA PENDIENTE.
- INDICA CLAVE DE ESPACIO.
- INDICA ALTURA PARA CERRAMIENTO.
- INDICA ALTURA DE ARMADURE.
- INDICA ALTURA DE DETALLES.
- INDICA NUMERO DE DETALLE.
- INDICA REFERENCIA DEL PLANO DE LOCALIZACION.
- INDICA ACCESORIO EN DETALLES DE BAÑOS O DETALLES GENERALES.
- INDICA DET. TRAZO DE ARCO.

REFERENCIA



Torre Empresarial BLUE WALL P.O. Box 1000, Santo Domingo, Republica Dominicana 800 544 0330

INGENIEROS:

Ingeniero Topógrafo	Ingeniero Estructural
CODI	CODI
Ingeniero Sanitario	Ingeniero Eléctrico
CODI	CODI

Aprobado para Construcción

ARC: LINA M. PERA
CODI: 18063

PROPIETARIO

CONTIENE:

ALZADOS GENERALES
CENTRO COMERCIAL

Escala	1:400				
0	2	4	10	20	30

Dibujo	M.A.C.C./H.A.	Escala
Revisión	No. Proyecto	
Aprobado	Archivo	A-CC-05.DWG
Aprobado Cliente	Clave	Rev.
Fecha de emisión	21/05/2024	A-CC-05

Este plano fue creado por el autor y no puede ser utilizado sin su consentimiento. La reproducción o utilización para otros fines, sin el consentimiento del autor, es estrictamente prohibida. El uso de este plano, sin el consentimiento del autor, es estrictamente prohibido. 

COMERCIO
PUNTA
BERGANTIN
PUERTO PLATA, REPUBLICA DOMINICANA

Registro de Modificaciones

No.	Fecha	Concepto
01	08/OCT/13	EDITADO PARA SU REVISION
		ENTREGA DESARROLLO DEL DISEÑO

NORTE

- NOTAS
- SIMBOLOGIA:
- INDICA ACOTACION EN METROS.
 - INDICA NIVELES EN PLANTAS ARQUITECTONICAS.
 - INDICA NIVELES EN ELEVACIONES Y SECCIONES.
 - N.P.T. INDICA NIVEL DE PISO TERMINADO.
 - N.L.B.L. INDICA NIVEL DE LECHO BAJO DE LOSA.
 - N.P. INDICA NIVEL DE PRETIL.
 - N.A. INDICA NIVEL DE AGUA.
 - N.F. INDICA NIVEL DE FONDO.
 - N. INDICA NIVEL GENERAL.
 - CAMBIO DE NIVEL EN PISO.
 - CAMBIO DE NIVEL EN PLAFOND.
 - CAMBIO DE ACABADO EN PISO.
 - CAMBIO DE ACABADO EN MURO.
 - INDICA INICIO DE DESPIECE.
 - INDICA REFERENCIA DE SECCIONES GENERALES.
 - INDICA NUMERO DE SECCION O DETALLE.
 - INDICA REFERENCIA DEL PLANO DE LOCALIZACION POR FACHADA.
 - INDICA NUMERO DE SECCION O DETALLE.
 - INDICA REFERENCIA DEL PLANO DE LOCALIZACION POR FACHADA INTERIORES.
 - INDICA NUMERO DE SECCION O DETALLE.
 - INDICA REFERENCIA DEL PLANO DE LOCALIZACION.
 - INDICA REFERENCIA DE ALZADOS GENERALES.
 - INDICA NUMERO DE SECCION O DETALLE.
 - INDICA REFERENCIA DEL PLANO DE LOCALIZACION.
 - INDICA REFERENCIA DE ALZADOS GENERALES.
 - INDICA NUMERO DE SECCION O DETALLE.
 - INDICA REFERENCIA DEL PLANO DE LOCALIZACION.
 - INDICA PENDIENTE.
 - INDICA CLAVE DE ESPACIO.
 - INDICA ALTURA PARA CERRAMIENTO.
 - INDICA ALTURA DE VANO.
 - INDICA ALTURA DE ARRANQUE.
 - INDICA REFERENCIA DE DETALLES.
 - INDICA NUMERO DE DETALLE.
 - INDICA REFERENCIA DEL PLANO DE LOCALIZACION.
 - INDICA ACCESORIO EN DETALLES DE BAÑOS O DETALLES GENERALES.
 - INDICA DET. TRAZO DE ARCO.



GVA.

Torre Empresarial B01E, WLL, P25, Puerto Plata, República Dominicana 809 544 0330

INGENIEROS:

Ingeniero Topógrafo

Ingeniero Estructural

Ingeniero Sanitario

Ingeniero Eléctrico

Aprobado para Construcción

ARC: LINA M. PERA

PROPIETARIO

CC04 18063

CONTIENE:

SECCIONES GENERALES

CENTRO COMERCIAL

Escala: 1:400

0 2 4 10 20 30m

Dibujo

Escala

Reviso

No. Proyecto

Aprobado

Archivo

A-CC-06.DWG

Aprobado Cliente

Clave

Rev.

Fecha de emisión

21/06/2024

A-CC-06 1

1 SECCION 01
ESC 1:400

2 SECCION 02
ESC 1:400

3 SECCION 03
ESC 1:400

COMERCIO PUNTA BERGANTIN

PUERTO PLATA, REPUBLICA DOMINICANA

Registro de Modificaciones

No.	Fecha	Concepto
01		

NORTE

NOTAS

SIMBOLOGIA:

- INDICA ACOTACION EN METROS.
- INDICA NIVELES EN PLANTAS ARQUITECTONICAS.
- INDICA NIVELES EN ELEVACIONES Y SECCIONES.
- N.P.T. INDICA NIVEL DE PISO TERMINADO.
- N.L.B.L. INDICA NIVEL DE LECHO BAJO DE LOSA.
- N.P. INDICA NIVEL DE PRETIL.
- N.A. INDICA NIVEL DE AGUA.
- N.F. INDICA NIVEL DE FONDO.
- N. INDICA NIVEL GENERAL.
- CAMBIO DE NIVEL EN PISO.
- CAMBIO DE NIVEL EN PLAFOND.
- CAMBIO DE ACABADO EN PISO.
- CAMBIO DE ACABADO EN MURO.
- INDICA INICIO DE DESPIECE.
- INDICA REFERENCIA DE SECCIONES GENERALES.
- INDICA NUMERO DE SECCION O DETALLE.
- INDICA REFERENCIA DEL PLANO DE LOCALIZACION.
- INDICA REFERENCIA DE SECCIONES POR FACHADA.
- INDICA NUMERO DE SECCION O DETALLE.
- INDICA REFERENCIA DEL PLANO DE LOCALIZACION.
- INDICA REFERENCIA DE SECCIONES POR FACHADA INTERIORES.
- INDICA NUMERO DE SECCION O DETALLE.
- INDICA REFERENCIA DEL PLANO DE LOCALIZACION.
- INDICA REFERENCIA DE ALZADOS GENERALES.
- INDICA NUMERO DE SECCION O DETALLE.
- INDICA REFERENCIA DEL PLANO DE LOCALIZACION.
- INDICA PENDIENTE.
- INDICA CLAVE DE ESPACIO.
- INDICA ALTURA PARA CERRAMIENTO.
- INDICA ALTURA DE VANO.
- INDICA ALTURA DE ARRANQUE.
- INDICA REFERENCIA DE DETALLES.
- INDICA NUMERO DE DETALLE.
- INDICA REFERENCIA DEL PLANO DE LOCALIZACION.
- INDICA ACCESORIO EN DETALLES DE BAIOS O DETALLES GENERALES.
- INDICA DET. TRAZO DE ARCO.

REFERENCIA



Torre Empresarial BULEVARD PDL, Puerto Plata, Santo Domingo, República Dominicana 800 844 0000

INGENIEROS:

Ingeniero Topógrafo C.O.A. -	Ingeniero Estructural C.O.A. -
Ingeniero Sanitario C.O.A. -	Ingeniero Eléctrico C.O.A. -

Aprobado para Construcción

ARD: LINA M. PERA C.O.A. 18063	PROPIETARIO
-----------------------------------	-------------

CONTIENE:

PLANTA
ARQUITECTONICA
1ER. NIVEL

Escala 1:100

0 1 2 3 4 5 6 7.5m

Dibujo	MITS.	Etapas	ESQUEMATICO
Revisa	C.A.	No. Proyecto	
Aproba	C.A.	Archiva	A-H-02.DWG
Aproba Cliente		Clave	Rev.
Fecha de emisión			A-H-02

PLANTA ARQUITECTONICA NIVEL 1

COMERCIO
PUNTA
BERGANTIN
PUERTO PLATA, REPUBLICA DOMINICANA

Registro de Modificaciones

No.	Fecha	Concepto
01		

NORTE

NOTAS

SIMBOLOGIA:

- INDICA ACOTACION EN METROS.
- INDICA NOMENCLATURA DE EJES.
- INDICA ACOTACION ADJUNTA.
- INDICA ACOTACION A EJES.
- INDICA ACOTACION GENERAL.
- INDICA NIVELES EN PLANTAS ARQUITECTONICAS.
- INDICA NIVELES EN ELEVACIONES Y SECCIONES.
- INDICA NIVEL DE PISO TERMINADO.
- INDICA NIVEL DE LECHO BAJO DE LOSA.
- INDICA NIVEL DE FRETL.
- INDICA NIVEL DE AGUA.
- INDICA NIVEL DE FONDO.
- INDICA NIVEL GENERAL.
- INDICA CAMBIO DE NIVEL EN PISO.
- INDICA CAMBIO DE NIVEL EN PLAFON.
- INDICA CAMBIO DE ACABADO EN PISO.
- INDICA CAMBIO DE ACABADO EN MURO.
- INDICA INICIO DE DESPIECE.
- INDICA REFERENCIA DE SECCIONES GENERALES.
- INDICA NUMERO DE SECCION O DETALLE.
- INDICA REFERENCIA DEL PLANO DE LOCALIZACION.
- INDICA REFERENCIA DE SECCIONES POR FACHADA.
- INDICA NUMERO DE SECCION O DETALLE.
- INDICA REFERENCIA DEL PLANO DE LOCALIZACION.
- INDICA REFERENCIA DE SECCIONES POR FACHADA INTERIORES.
- INDICA NUMERO DE SECCION O DETALLE.
- INDICA REFERENCIA DEL PLANO DE LOCALIZACION.
- INDICA REFERENCIA DE ALZADOS GENERALES.
- INDICA NUMERO DE SECCION O DETALLE.
- INDICA REFERENCIA DEL PLANO DE LOCALIZACION.
- INDICA REFERENCIA DE ALZADOS GENERALES.
- INDICA NUMERO DE SECCION O DETALLE.
- INDICA REFERENCIA DEL PLANO DE LOCALIZACION.
- INDICA PENDIENTE.
- INDICA CLAVE DE ESPACIO.
- INDICA ALTURA PARA CERRAMIENTO.
- INDICA ALTURA DE VANO.
- INDICA ALTURA DE ARRANQUE.
- INDICA REFERENCIA DE DETALLES.
- INDICA NUMERO DE DETALLE.
- INDICA REFERENCIA DEL PLANO DE LOCALIZACION.
- INDICA ACCESORIO EN DETALLES DE BAÑOS O DETALLES GENERALES.
- INDICA DET. TRAZO DE ARCO.

REFERENCIA



GVA.

Torre Empresarial BULE. W-11, P-20, Maricao, Santo Domingo, República Dominicana 805 544 0330

INGENIEROS:

Ingeniero Topógrafo
C.O.A. -
Ingeniero Estructural
C.O.A. -
Ingeniero Sanitario
C.O.A. -
Ingeniero Eléctrico
C.O.A. -

Aprobado para Construcción

ARQ. LINA M. PEÑA
C.O.A. 18063
PROPIETARIO

CONTIENE:

PLANTA
ARQUITECTONICA
TIPO NIVELES 02-07

Escala

Dibujo	MITS.	Etapas	ESQUEMATICO
Revisión	C.A.	No. Proyecto	
Aprobado	C.A.	Archivo	A-H-03.DWG
Aprobado Cliente	Clave		
Fecha de emisión			A-H-03

PLANTA ARQUITECTONICA TIPO NIVELES 02 AL 07

ESCALA 1/100

[illegible]

REFERENCIA



ARQ: LINA M. PEÑA PROPIETARIO

Escola 1:100



0 1 2 5 7.5m

Dibujo	MTS.	Etapas	ESQUEMATICO
Revisio	C.A.	Na. Proyecto	
Aproba	C.A.	Archivo	A-H-04.DWG
Aproba Cliente		Clave	Rev.
Fecha de modifi		A-H-04	