

HOTEL 2

PUNTA BERGANTIN, PUERTO PLATA
REPÚBLICA DOMINICANA

HOTEL 2 PUNTA BERGANTIN

PUERTO PLATA, REPUBLICA DOMINICANA

Registro de Modificaciones		
No.	Fecha	Concepto
01		



- NOTAS**
- SIMBOLOGIA:**
- INDICA ACOTACION EN METROS.
 - INDICA NIVELES EN PLANTAS ARQUITECTONICAS.
 - INDICA NIVELES EN ELEVACIONES Y SECCIONES.
 - INDICA NIVEL DE PISO TERMINADO.
 - INDICA NIVEL DE LEONDO BAJO DE LOSA.
 - INDICA NIVEL DE PRETIL.
 - INDICA NIVEL DE AGUA.
 - INDICA NIVEL DE FONDO.
 - INDICA NIVEL GENERAL.
 - CAMBIO DE NIVEL EN PISO.
 - CAMBIO DE NIVEL EN PLAFOND.
 - CAMBIO DE ACABADO EN PISO.
 - CAMBIO DE ACABADO EN MURO.
 - INDICA INICIO DE DESPIECE.
 - INDICA REFERENCIA DE SECCIONES GENERALES.
 - INDICA NUMERO DE SECCION O DETALLE.
 - INDICA REFERENCIA DEL PLANO DE LOCALIZACION.
 - INDICA REFERENCIA DE SECCIONES POR FACHADA.
 - INDICA NUMERO DE SECCION O DETALLE.
 - INDICA REFERENCIA DEL PLANO DE LOCALIZACION.
 - INDICA REFERENCIA DE SECCIONES POR FACHADA INTERIORES.
 - INDICA NUMERO DE SECCION O DETALLE.
 - INDICA REFERENCIA DEL PLANO DE LOCALIZACION.
 - INDICA REFERENCIA DE ALZADOS GENERALES.
 - INDICA REFERENCIA DEL PLANO DE LOCALIZACION.
 - INDICA REFERENCIA DE ALZADOS GENERALES.
 - INDICA NUMERO DE SECCION O DETALLE.
 - INDICA REFERENCIA DEL PLANO DE LOCALIZACION.
 - INDICA PENDIENTE.
 - INDICA CLAVE DE ESPACIO.
 - INDICA ALTURA PARA CERRAMIENTO.
 - INDICA ALTURA DE VANO.
 - INDICA ALTURA DE ARRANQUE.
 - INDICA REFERENCIA DE DETALLES.
 - INDICA NUMERO DE DETALLE.
 - INDICA REFERENCIA DEL PLANO DE LOCALIZACION.
 - INDICA ACCESORIO EN DETALLES DE BAÑOS O DETALLES GENERALES.
 - INDICA DET. TRAZO DE ARCO.



GVA.
Torne Empresarial BUC, WLL, P25, Planos, Santo Domingo, Republica Dominicana 809 544 0330
INGENIEROS:

Ingeniero Topógrafo
C.O.M.
Ingeniero Estructural
C.O.M.
Ingeniero Sanitario
C.O.M.
Ingeniero Electrico
C.O.M.
Aprobado para Construcción

ARO: LINIA M. PERA
C.O.M.
PROPIETARIO

CONTIENE:
LOCALIZACION/UBICACION

Escala		
Dibujo	M.T./S.V	Etapas
Revisio	No. Proyecto	
Aprobado	Archivo	H2-0000-DWG
Aprobado Cliente	Clave	Rev.
Fecha de emision		H2-0-MP-5000

1 LOCALIZACION
SIN ESCALA

2 LOCALIZACION PROVINCIA
1:30000
PUERTO PLATA - SOSUA

3 UBICACION MASTER PLAN
ESCALA 1:2000

HOTEL 2 PUNTA BERGANTIN

PUERTO PLATA, REPUBLICA DOMINICANA

Registro de Modificaciones

No.	Fecha	Concepto
01		

NORTE



NOTAS

SIMBOLOGIA:

- INDICA ADOTACION EN METROS.
- INDICA ADOTACION A EES
- INDICA ADOTACION A EES
- INDICA ADOTACION A EES
- INDICA ADOTACION A EES
- INDICA NIVELES EN PLANTAS ARQUITECTONICAS.
- INDICA NIVELES EN ELEVACIONES Y SECCIONES.
- N.P.T. INDICA NIVEL DE PISO TERMINADO.
- N.L.B.L. INDICA NIVEL DE LECHO BAJO DE LOSA.
- N.P. INDICA NIVEL DE PRETEL.
- N.A. INDICA NIVEL DE AGUA.
- N.F. INDICA NIVEL DE FONDO.
- N. INDICA NIVEL GENERAL.
- CAMBIO DE NIVEL EN PISO.
- CAMBIO DE NIVEL EN PLAFOND.
- CAMBIO DE ACABADO EN PISO.
- CAMBIO DE ACABADO EN MURO.
- INDICA INICIO DE DESPIECE.
- INDICA REFERENCIA DE SECCIONES GENERALES.
- INDICA NUMERO DE SECCION O DETALLE.
- INDICA REFERENCIA DEL PLANO DE LOCALIZACION.
- INDICA REFERENCIA DE SECCIONES POR FACHADA.
- INDICA NUMERO DE SECCION O DETALLE.
- INDICA REFERENCIA DEL PLANO DE LOCALIZACION.
- INDICA REFERENCIA DE SECCIONES POR FACHADA INTERIORES.
- INDICA NUMERO DE SECCION O DETALLE.
- INDICA REFERENCIA DEL PLANO DE LOCALIZACION.
- INDICA REFERENCIA DE ALZADOS GENERALES.
- INDICA NUMERO DE SECCION O DETALLE.
- INDICA REFERENCIA DEL PLANO DE LOCALIZACION.
- INDICA REFERENCIA DE ALZADOS GENERALES.
- INDICA NUMERO DE SECCION O DETALLE.
- INDICA REFERENCIA DEL PLANO DE LOCALIZACION.
- INDICA PENDIENTE.
- INDICA CLAVE DE ESPACIO.
- INDICA ALTURA PARA CERRAMIENTO.
- INDICA ALTURA DE VANO.
- INDICA ALTURA DE ARRANQUE.
- INDICA REFERENCIA DE DETALLES.
- INDICA NUMERO DE DETALLE.
- INDICA REFERENCIA DEL PLANO DE LOCALIZACION.
- INDICA ACCESORIO EN DETALLES DE BAÑOS O DETALLES GENERALES.
- INDICA DET. TRAZO DE ARCO.

REFERENCIA



GVA.

Torre Empresarial Suite 501, P.O. Box 1000, Santo Domingo, República Dominicana 10013

INGENIEROS:

Ingeniero Topógrafo
C.O.B.A. -

Ingeniero Estructural
C.O.B.A. -

Ingeniero Sanitario
C.O.B.A. -

Ingeniero Eléctrico
C.O.B.A. -

Aprobado para Construcción

ARO: LINA M. PERA
C.O.B.A. 18063

PROPIETARIO

CONTIENE:

**MASTER PLAN
1ER NIVEL**

Escala

Dibujo M.T./S.V. Etapa

Reviso No. Proyecto

Aprobado Archivo

Aprobado Cliente

Fecha de emisión

H2-MP-5001

HOTEL 2 PUNTA BERGANTIN

PUERTO PLATA, REPUBLICA DOMINICANA

Registro de Modificaciones		
No.	Fecha	Concepto
01		

NORTE

NOTAS

SIMBOLOGIA:

- INDICA ACOTACION EN METROS.
- INDICA NIVELES EN PLANTAS ARQUITECTONICAS.
- INDICA NIVELES EN ELEVACIONES Y SECCIONES.
- N.P.T. INDICA NIVEL DE PISO TERMINADO.
- N.L.B.L. INDICA NIVEL DE LECHO BAJO DE LOSA.
- N.P. INDICA NIVEL DE PRETIL.
- N.A. INDICA NIVEL DE AGUA.
- N.F. INDICA NIVEL DE FONDO.
- N. INDICA NIVEL GENERAL.
- CAMBIO DE NIVEL EN PISO.
- CAMBIO DE NIVEL EN PLAFOND.
- CAMBIO DE ACABADO EN PISO.
- CAMBIO DE ACABADO EN MURO.
- INDICA INICIO DE DESPIECE.
- INDICA REFERENCIA DE SECCIONES GENERALES.
- INDICA NUMERO DE SECCION O DETALLE.
- INDICA REFERENCIA DEL PLANO DE LOCALIZACION.
- INDICA REFERENCIA DE SECCIONES POR FACHADA.
- INDICA NUMERO DE SECCION O DETALLE.
- INDICA REFERENCIA DEL PLANO DE LOCALIZACION.
- INDICA REFERENCIA DE SECCIONES POR FACHADA INTERIORES.
- INDICA NUMERO DE SECCION O DETALLE.
- INDICA REFERENCIA DEL PLANO DE LOCALIZACION.
- INDICA REFERENCIA DE ALZADOS GENERALES.
- INDICA NUMERO DE SECCION O DETALLE.
- INDICA REFERENCIA DEL PLANO DE LOCALIZACION.
- INDICA REFERENCIA DE ALZADOS GENERALES.
- INDICA NUMERO DE SECCION O DETALLE.
- INDICA REFERENCIA DEL PLANO DE LOCALIZACION.
- INDICA PENDIENTE.
- INDICA CLAVE DE ESPACIO.
- INDICA ALTURA PARA CERRAMIENTO.
- INDICA ALTURA DE VANO.
- INDICA ALTURA DE ARMADO.
- INDICA REFERENCIA DE DETALLES.
- INDICA NUMERO DE DETALLE.
- INDICA REFERENCIA DEL PLANO DE LOCALIZACION.
- INDICA ACCESORIO EN DETALLES DE BAÑOS O DETALLES GENERALES.
- INDICA DET. TRAZO DE ARCO.

REFERENCIA



GVA.

Torre Empresarial Bulevar 925, P.O. Box 1000, Santo Domingo, Republica Dominicana 10015-0000

INGENIEROS:

Ingeniero Topógrafo
C.O.A. -

Ingeniero Estructural
C.O.A. -

Ingeniero Sanitaria
C.O.A. -

Ingeniero Electricista
C.O.A. -

Aprobado para Construcción

ARD: LINA M. PEÑA
C.O.A. 18003

PROPIETARIO

CONTIENE:

EDIFICIO A
PLANO LLAVE
PLANTA NIVEL AZOTEAS

Escala 1:200

0 1 2 5 10 15m

Dibujo	M.T./S.V.	Etapas
Revisión		No. Proyecto
Aprobado	Archivo	H2-A3003.DWG
Aprobado Cliente	Clave	Rev.
Fecha de emisión		H2-A3003

PLANO LLAVE
PLANTA NIVEL AZOTEAS
SERVICIOS
ESC 1:200

HOTEL 2

PUNTA

BERGANTIN

PUERTO PLATA, REPUBLICA DOMINICANA

Registro de Modificaciones		
No.	Fecha	Concepto
01		

NORTE

- NOTAS**
- SIMBOLOGIA:**
- INDICA ACOTACION EN METROS.
 - INDICA NOMENCLATURA DE ELES
 - INDICA ACOTACION A ELES
 - INDICA ACOTACION GENERAL
 - INDICA NIVELES EN PLANTAS
 - INDICA NIVELES EN ELEVACIONES Y SECCIONES.
 - N.P.T. INDICA NIVEL DE PISO TERMINADO.
 - N.L.S.L. INDICA NIVEL DE LEGHO BAJO DE LOSA.
 - N.P. INDICA NIVEL DE PRETIL.
 - N.A. INDICA NIVEL DE AGUA.
 - N.F. INDICA NIVEL DE FONDO.
 - N. INDICA NIVEL GENERAL.
 - CAMBIO DE NIVEL EN PISO.
 - CAMBIO DE NIVEL EN PLAFOND.
 - CAMBIO DE ACABADO EN PISO.
 - CAMBIO DE ACABADO EN MURO.
 - INDICA INICIO DE DESPIECE.
 - INDICA REFERENCIA DE SECCIONES GENERALES.
 - INDICA NUMERO DE SECCION O DETALLE.
 - INDICA REFERENCIA DEL PLANO DE LOCALIZACION.
 - INDICA REFERENCIA DE SECCIONES POR FACHADA.
 - INDICA NUMERO DE SECCION O DETALLE.
 - INDICA REFERENCIA DE SECCIONES POR FACHADA INTERIORES.
 - INDICA NUMERO DE SECCION O DETALLE.
 - INDICA REFERENCIA DEL PLANO DE LOCALIZACION.
 - INDICA REFERENCIA DE ALZADOS GENERALES.
 - INDICA NUMERO DE SECCION O DETALLE.
 - INDICA REFERENCIA DEL PLANO DE LOCALIZACION.
 - INDICA REFERENCIA DE ALZADOS GENERALES.
 - INDICA NUMERO DE SECCION O DETALLE.
 - INDICA REFERENCIA DEL PLANO DE LOCALIZACION.
 - INDICA PENDIENTE.
 - INDICA CLAVE DE ESPACIO.
 - INDICA ALTURA PARA CERRAMIENTO.
 - INDICA ALTURA DE VANO.
 - INDICA ALTURA DE ARRANQUE.
 - INDICA REFERENCIA DE DETALLES.
 - INDICA NUMERO DE DETALLE.
 - INDICA REFERENCIA DEL PLANO DE LOCALIZACION.
 - INDICA ACCESORIO EN DETALLES DE BAÑOS O DETALLES GENERALES.
 - INDICA DET. TRAZO DE ARCO



GVA.

Torre Empresarial BLUE HILLS 975, Pinar del Rio, Santo Domingo, República Dominicana 805 544 8348

INGENIEROS:

Ingeniero Topógrafo
CODA

Ingeniero Estructural
CODA

Ingeniero Sanitario
CODA

Ingeniero Eléctrico
CODA

Aprobado para Construcción

ARO: LINA M. PERA
CODA 13063

PROPIETARIO

CONTIENE:

EDIFICIO A


ALZADOS

1 Y 2

Escala: 1:125

0 1 2 3 4 5 6 7 8 9 10

Obra	M.T./S.V.	Etapas
Revisión	No. Proyecto	
Aprobación	Archivo	H2-A3201.DWG
Aprobación Cliente	Clave	Rev.
Fecha de emisión		H2-A3201

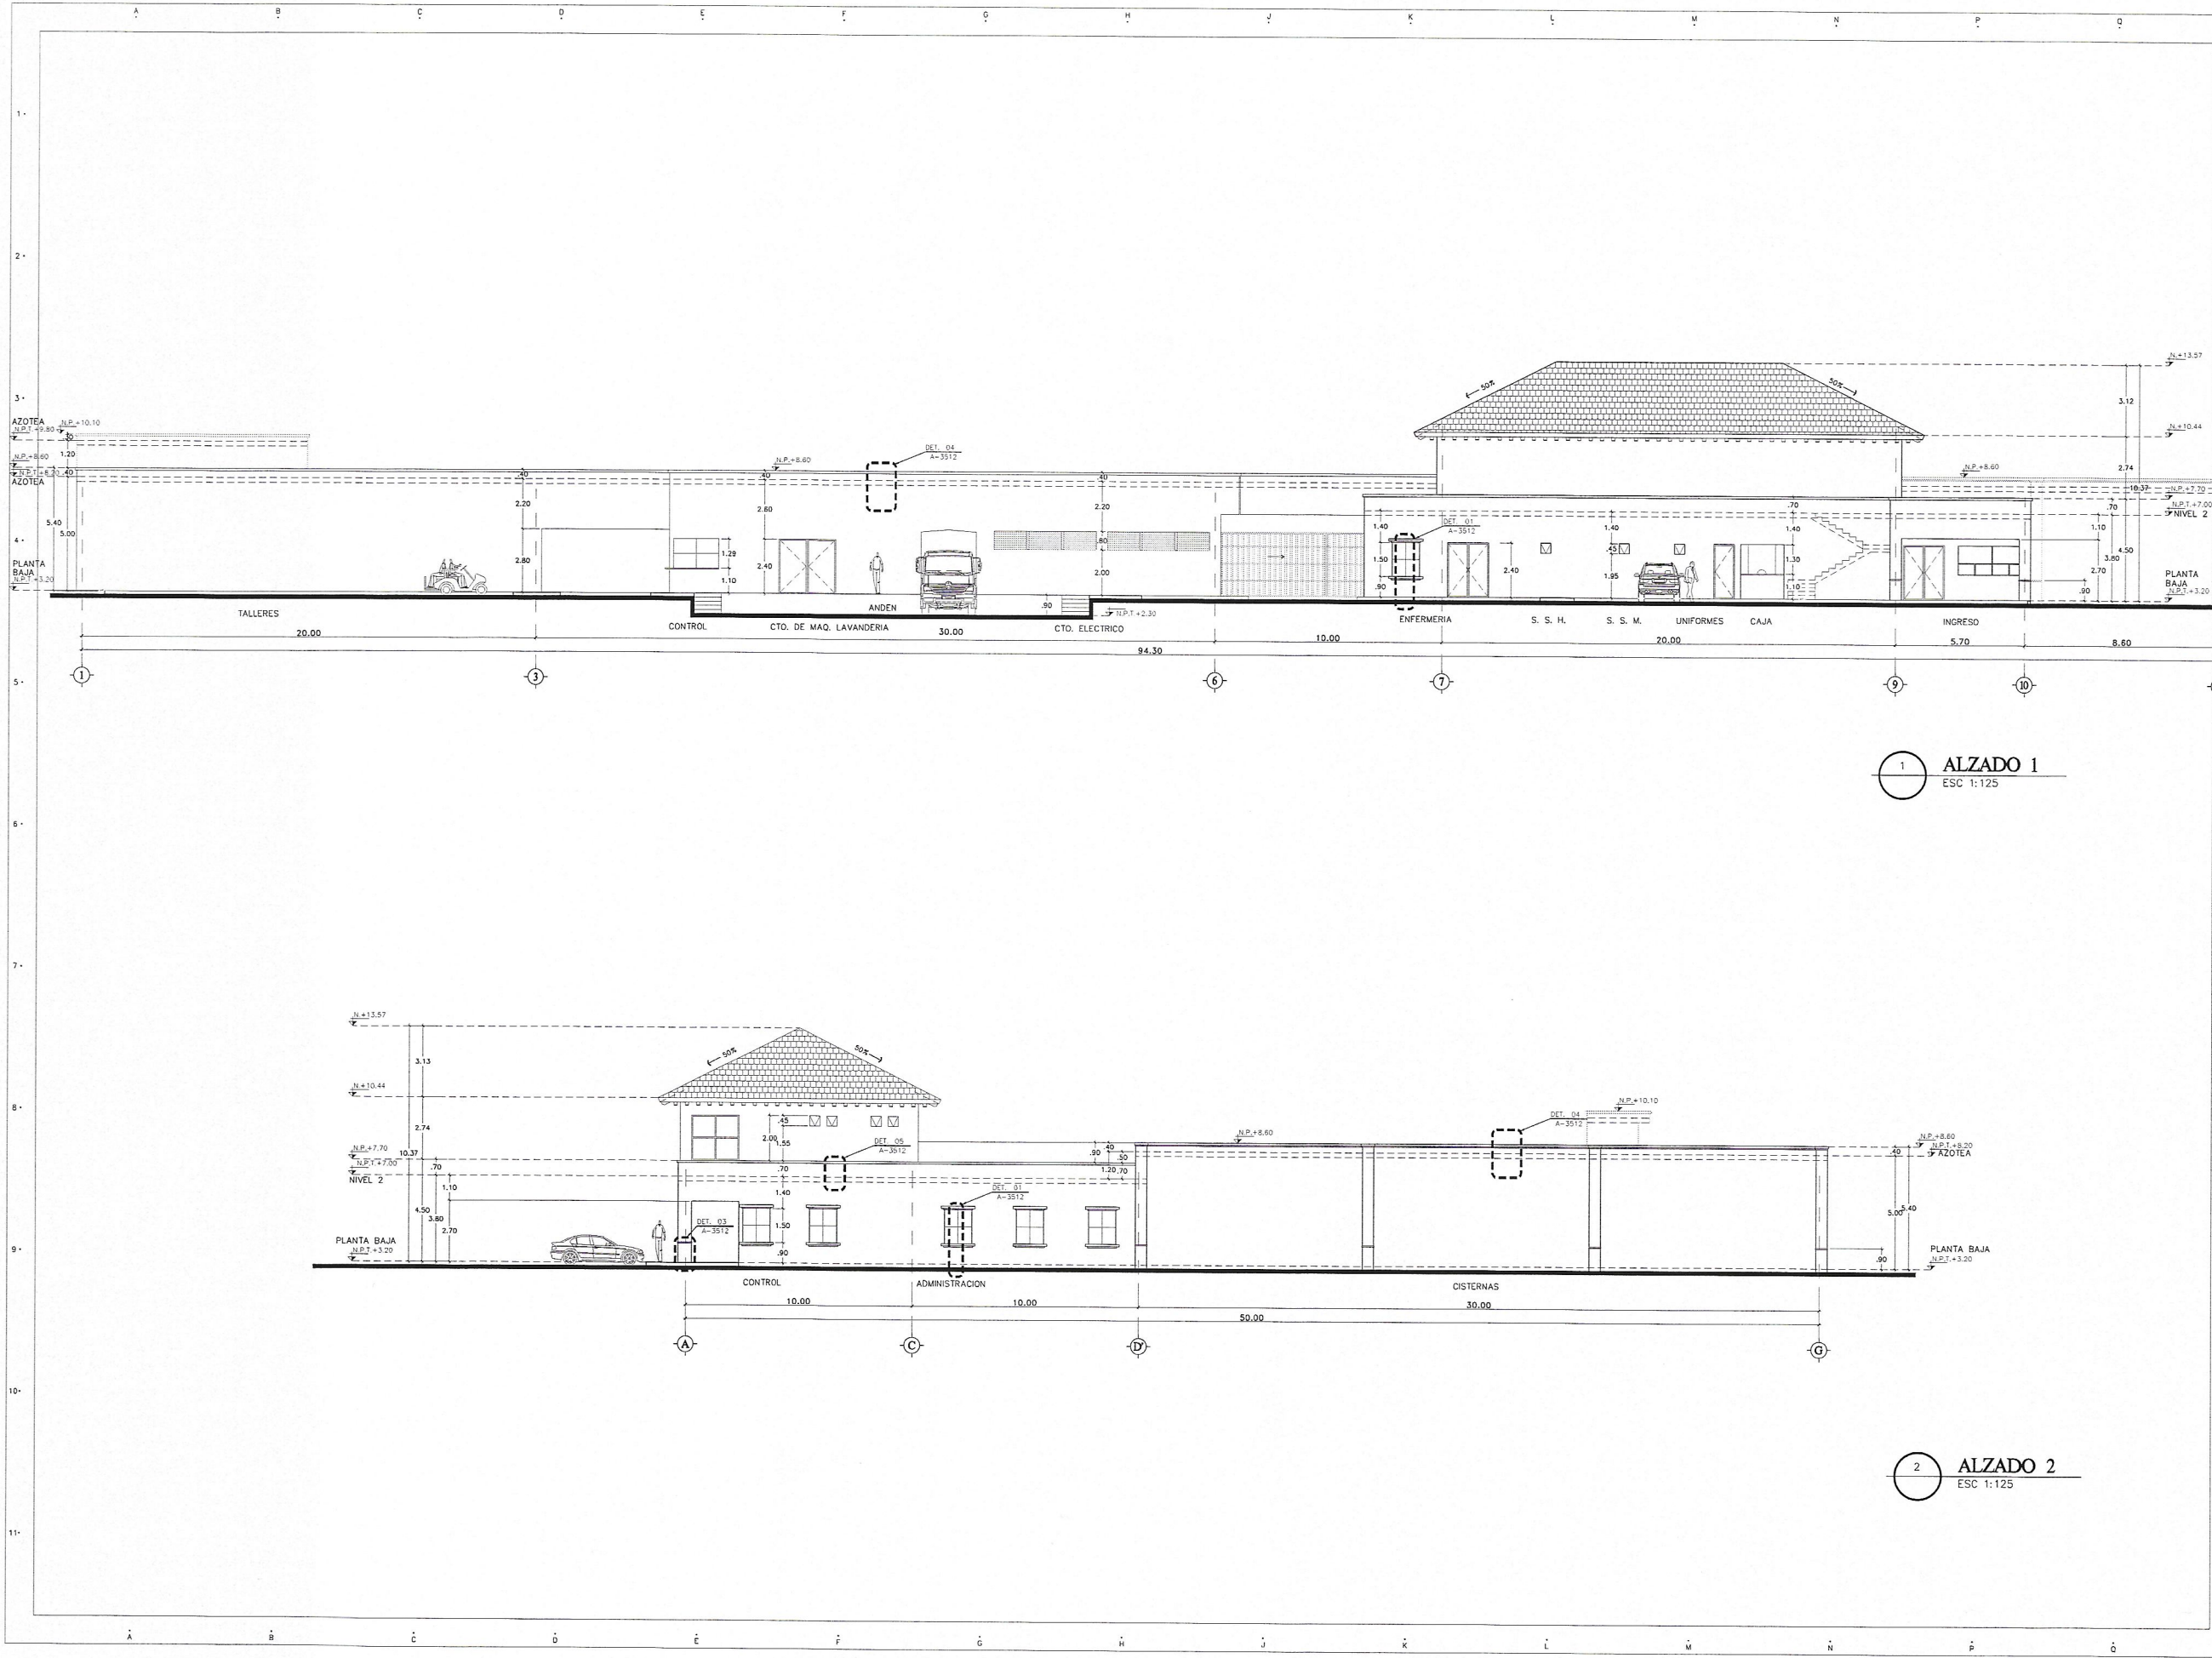

1 ALZADO 1
ESC 1:125

2 ALZADO 2
ESC 1:125

HOTEL 2 PUNTA BERGANTIN

PUERTO PLATA, REPUBLICA DOMINICANA

Registro de Modificaciones

No.	Fecha	Concepto
01		

NORTE

NOTAS

SIMBOLOGIA:

- INDICA ADOTACION EN METROS.
- INDICA ADOTACION EN ELEVACIONES Y SECCIONES.
- INDICA NIVELES EN PLANTAS ARQUITECTONICAS.
- INDICA NIVELES EN ELEVACIONES Y SECCIONES.
- N.P.T. INDICA NIVEL DE PISO TERMINADO.
- N.L.B.L. INDICA NIVEL DE LECHO BAJO DE LOSA.
- N.A. INDICA NIVEL DE AGUA.
- N.F. INDICA NIVEL DE FONDO.
- N. INDICA NIVEL GENERAL.
- CAMBIO DE NIVEL EN PISO.
- CAMBIO DE NIVEL EN PLAFONDI.
- CAMBIO DE ACABADO EN PISO.
- CAMBIO DE ACABADO EN MURO.
- INDICA INICIO DE DESPIECE.
- INDICA REFERENCIA DE SECCIONES GENERALES.
- INDICA NUMERO DE SECCION O DETALLE.
- INDICA REFERENCIA DEL PLANO DE LOCALIZACION.
- INDICA REFERENCIA DE SECCIONES POR FACHADA.
- INDICA NUMERO DE SECCION O DETALLE.
- INDICA REFERENCIA DEL PLANO DE LOCALIZACION.
- INDICA REFERENCIA DE SECCIONES POR FACHADA INTERIORES.
- INDICA NUMERO DE SECCION O DETALLE.
- INDICA REFERENCIA DEL PLANO DE LOCALIZACION.
- INDICA REFERENCIA DE ALZADOS GENERALES.
- INDICA NUMERO DE SECCION O DETALLE.
- INDICA REFERENCIA DEL PLANO DE LOCALIZACION.
- INDICA REFERENCIA DE ALZADOS GENERALES.
- INDICA NUMERO DE SECCION O DETALLE.
- INDICA REFERENCIA DEL PLANO DE LOCALIZACION.
- INDICA PENDIENTE.
- INDICA CLAVE DE ESPACIO.
- INDICA ALTURA PARA CERRAMIENTO.
- INDICA ALTURA DE VANO.
- INDICA ALTURA DE ARRANQUE.
- INDICA REFERENCIA DE DETALLES.
- INDICA NUMERO DE DETALLE.
- INDICA REFERENCIA DEL PLANO DE LOCALIZACION.
- INDICA ACCESORIO EN DETALLES DE BAÑOS O DETALLES GENERALES.
- INDICA DET. TRAZO DE ARCO

REFERENCIA



Torre Empresarial BLUE HILL, P.O. Box 100, Santo Domingo, República Dominicana 830 144 8333

INGENIEROS:

Ingeniero Topógrafo
C.O.D. -

Ingeniero Estructural
C.O.D. -

Ingeniero Sanitario
C.O.D. -

Ingeniero Eléctrico
C.O.D. -

Aprobado para Construcción

APR: LINA M. PERA
C.O.D. 1806J

PROPIETARIO

CONTIENE: EDIFICIO A
ALZADOS
3 Y 4

Escala: 1:125

0 1 2 3 4 5 6 7 8 9 10

0 1 2 3 4 5 6 7 8 9 10

0 1 2 3 4 5 6 7 8 9 10

0 1 2 3 4 5 6 7 8 9 10

0 1 2 3 4 5 6 7 8 9 10

1 ALZADO 3
ESC 1:125

2 ALZADO 4
ESC 1:125

HOTEL 2 PUNTA BERGANTIN

PUERTO PLATA, REPUBLICA DOMINICANA

Registro de Modificaciones		
No.	Fecha	Concepto
01		

NORTE

NOTAS

- SIMBOLOGIA:**
- INDICA ACOTACION EN METROS.
 - INDICA NOMENCLATURA DE ELES.
 - INDICA ACOTACION ACUMULADA.
 - INDICA ACOTACION A ELES.
 - INDICA ACOTACION GENERAL.
- INDICA NIVELES EN PLANTAS ARQUITECTONICAS.
- INDICA NIVELES EN ELEVACIONES Y SECCIONES.
- N.P.T. INDICA NIVEL DE PISO TERMINADO.
- N.L.B.L. INDICA NIVEL DE LECHO BAJO DE LOSA.
- N.P. INDICA NIVEL DE PRETIL.
- N.A. INDICA NIVEL DE AGUA.
- N.F. INDICA NIVEL DE FONDO.
- N. INDICA NIVEL GENERAL.
- CAMBIO DE NIVEL EN PISO.
- CAMBIO DE NIVEL EN PLAFOND.
- CAMBIO DE ACABADO EN PISO.
- CAMBIO DE ACABADO EN MURO.
- INDICA INICIO DE DESPIECE.
- INDICA REFERENCIA DE SECCIONES GENERALES.
- INDICA NUMERO DE SECCION O DETALLE.
- INDICA REFERENCIA DEL PLANO DE LOCALIZACION.
- INDICA REFERENCIA DE SECCIONES POR FACHADA.
- INDICA NUMERO DE SECCION O DETALLE.
- INDICA REFERENCIA DEL PLANO DE LOCALIZACION.
- INDICA REFERENCIA DE SECCIONES POR FACHADA INTERIORES.
- INDICA NUMERO DE SECCION O DETALLE.
- INDICA REFERENCIA DEL PLANO DE LOCALIZACION.
- INDICA REFERENCIA DE ALZADOS GENERALES.
- INDICA NUMERO DE SECCION O DETALLE.
- INDICA REFERENCIA DEL PLANO DE LOCALIZACION.
- INDICA REFERENCIA DE ALZADOS GENERALES.
- INDICA NUMERO DE SECCION O DETALLE.
- INDICA REFERENCIA DEL PLANO DE LOCALIZACION.
- INDICA PENDIENTE.
- INDICA CLAVE DE ESPACIO.
- INDICA ALTURA PARA CERRAMIENTO.
- INDICA ALTURA DE VISO.
- INDICA ALTURA DE HERRAJE.
- INDICA REFERENCIA DE DETALLES.
- INDICA NUMERO DE DETALLE.
- INDICA REFERENCIA DEL PLANO DE LOCALIZACION.
- INDICA ACCESORIO EN DETALLES DE BAÑOS O DETALLES GENERALES.
- INDICA DET. TRAZO DE ARCO.

REFERENCIA



Torre Empresarial ELITE, MAU, P.R. 725, P.O. Box, Santo Domingo, Republica Dominicana 800 544 6330

INGENIEROS:

Ingeniero Topografo
C.O.M. -

Ingeniero Estructural
C.O.M. -

Ingeniero Sanitario
C.O.M. -

Ingeniero Electrico
C.O.M. -

Aprobado para Construcción

ARG. LINA M. PENA
C.O.M. (1806)

PROPIETARIO

CONTIENE:

EDIFICIO A SECCIONES

Escala 1:125

0 1 2 3 4 5 6 7 8 9 10

0 1 2 3 4 5 6 7 8 9 10

HOTEL 2 PUNTA BERGANTIN

PUERTO PLATA, REPUBLICA DOMINICANA

Registro de Modificaciones

No.	Fecha	Concepto
01		

NORTE



NOTAS

SIMBOLOGIA:

- 2 INDICA ACOTACION EN METROS.
- 1.20 NOMENCLATURA DE ELES
- 1.20 ACOTACION ACUMULADA
- 1.20 ACOTACION A ELES
- 1.20 ACOTACION GENERAL
- INDICA NIVELES EN PLANTAS ARQUITECTONICAS.
- INDICA NIVELES EN ELEVACIONES Y SECCIONES.
- N.P.T. INDICA NIVEL DE PISO TERMINADO.
- N.L.B.L. INDICA NIVEL DE LECHO BAJO DE LOSA.
- N.P. INDICA NIVEL DE PRETIL.
- N.A. INDICA NIVEL DE AGUA.
- N.F. INDICA NIVEL DE FONDO.
- N. INDICA NIVEL GENERAL.
- CAMBIO DE NIVEL EN PISO.
- CAMBIO DE NIVEL EN PLAFOND.
- CAMBIO DE ACABADO EN PISO.
- CAMBIO DE ACABADO EN MURO.
- INDICA INICIO DE DESPIECE.
- INDICA REFERENCIA DE SECCIONES GENERALES.
- INDICA NUMERO DE SECCION O DETALLE.
- INDICA REFERENCIA DEL PLANO DE LOCALIZACION.
- INDICA REFERENCIA DE SECCIONES POR FACHADA.
- INDICA NUMERO DE SECCION O DETALLE.
- INDICA REFERENCIA DEL PLANO DE LOCALIZACION.
- INDICA REFERENCIA DE SECCIONES POR FACHADA INTERIORES.
- INDICA NUMERO DE SECCION O DETALLE.
- INDICA REFERENCIA DEL PLANO DE LOCALIZACION.
- INDICA REFERENCIA DE ALZADOS GENERALES.
- INDICA NUMERO DE SECCION O DETALLE.
- INDICA REFERENCIA DEL PLANO DE LOCALIZACION.
- INDICA REFERENCIA DE ALZADOS GENERALES.
- INDICA NUMERO DE SECCION O DETALLE.
- INDICA REFERENCIA DEL PLANO DE LOCALIZACION.
- INDICA PENDIENTE.
- INDICA CLAVE DE ESPACIO.
- INDICA ALTURA PARA CERRAMIENTO.
- INDICA ALTURA DE VISO.
- INDICA ALTURA DE HORNQUE.
- INDICA REFERENCIA DE DETALLES.
- INDICA NUMERO DE DETALLE.
- INDICA REFERENCIA DEL PLANO DE LOCALIZACION.
- INDICA ACCESORIO EN DETALLES DE BAÑOS O DETALLES GENERALES.
- INDICA DET. TRAZO DE ARCO

REFERENCIA



Torre Empresarial Blvd. Av. P-25, P.O. Box 1000, Santo Domingo, Republica Dominicana 800 544 8330

INGENIEROS:

Ingeniero Topógrafo	Ingeniero Estructural
COOK	COOK
Ingeniero Sanitario	Ingeniero Electrico
COOK	COOK

Aprobado para Construcción

ARQ. LINA M. PERA	PROPIETARIO
COOK 18063	

CONTIENE:


EDIFICIO C
PLANTA SOTANO
N.P.T.+L10

Escala 1:75

0 0.5 1 2 3 4 5m

Etapa	No. Proyecto
Dibujo	M.T./S.V.
Revisa	No. Proyecto
Aproba	Archivo
Aproba Cliente	Clave
Fecha de emisión	Clave

Este plano fue hecho para el sitio y caso específico y no puede aplicarse a otros proyectos. La reproducción o utilización para otro proyecto no se autoriza y quedan sujetos a ley. © Copyright 2002 Cook y Asociados.

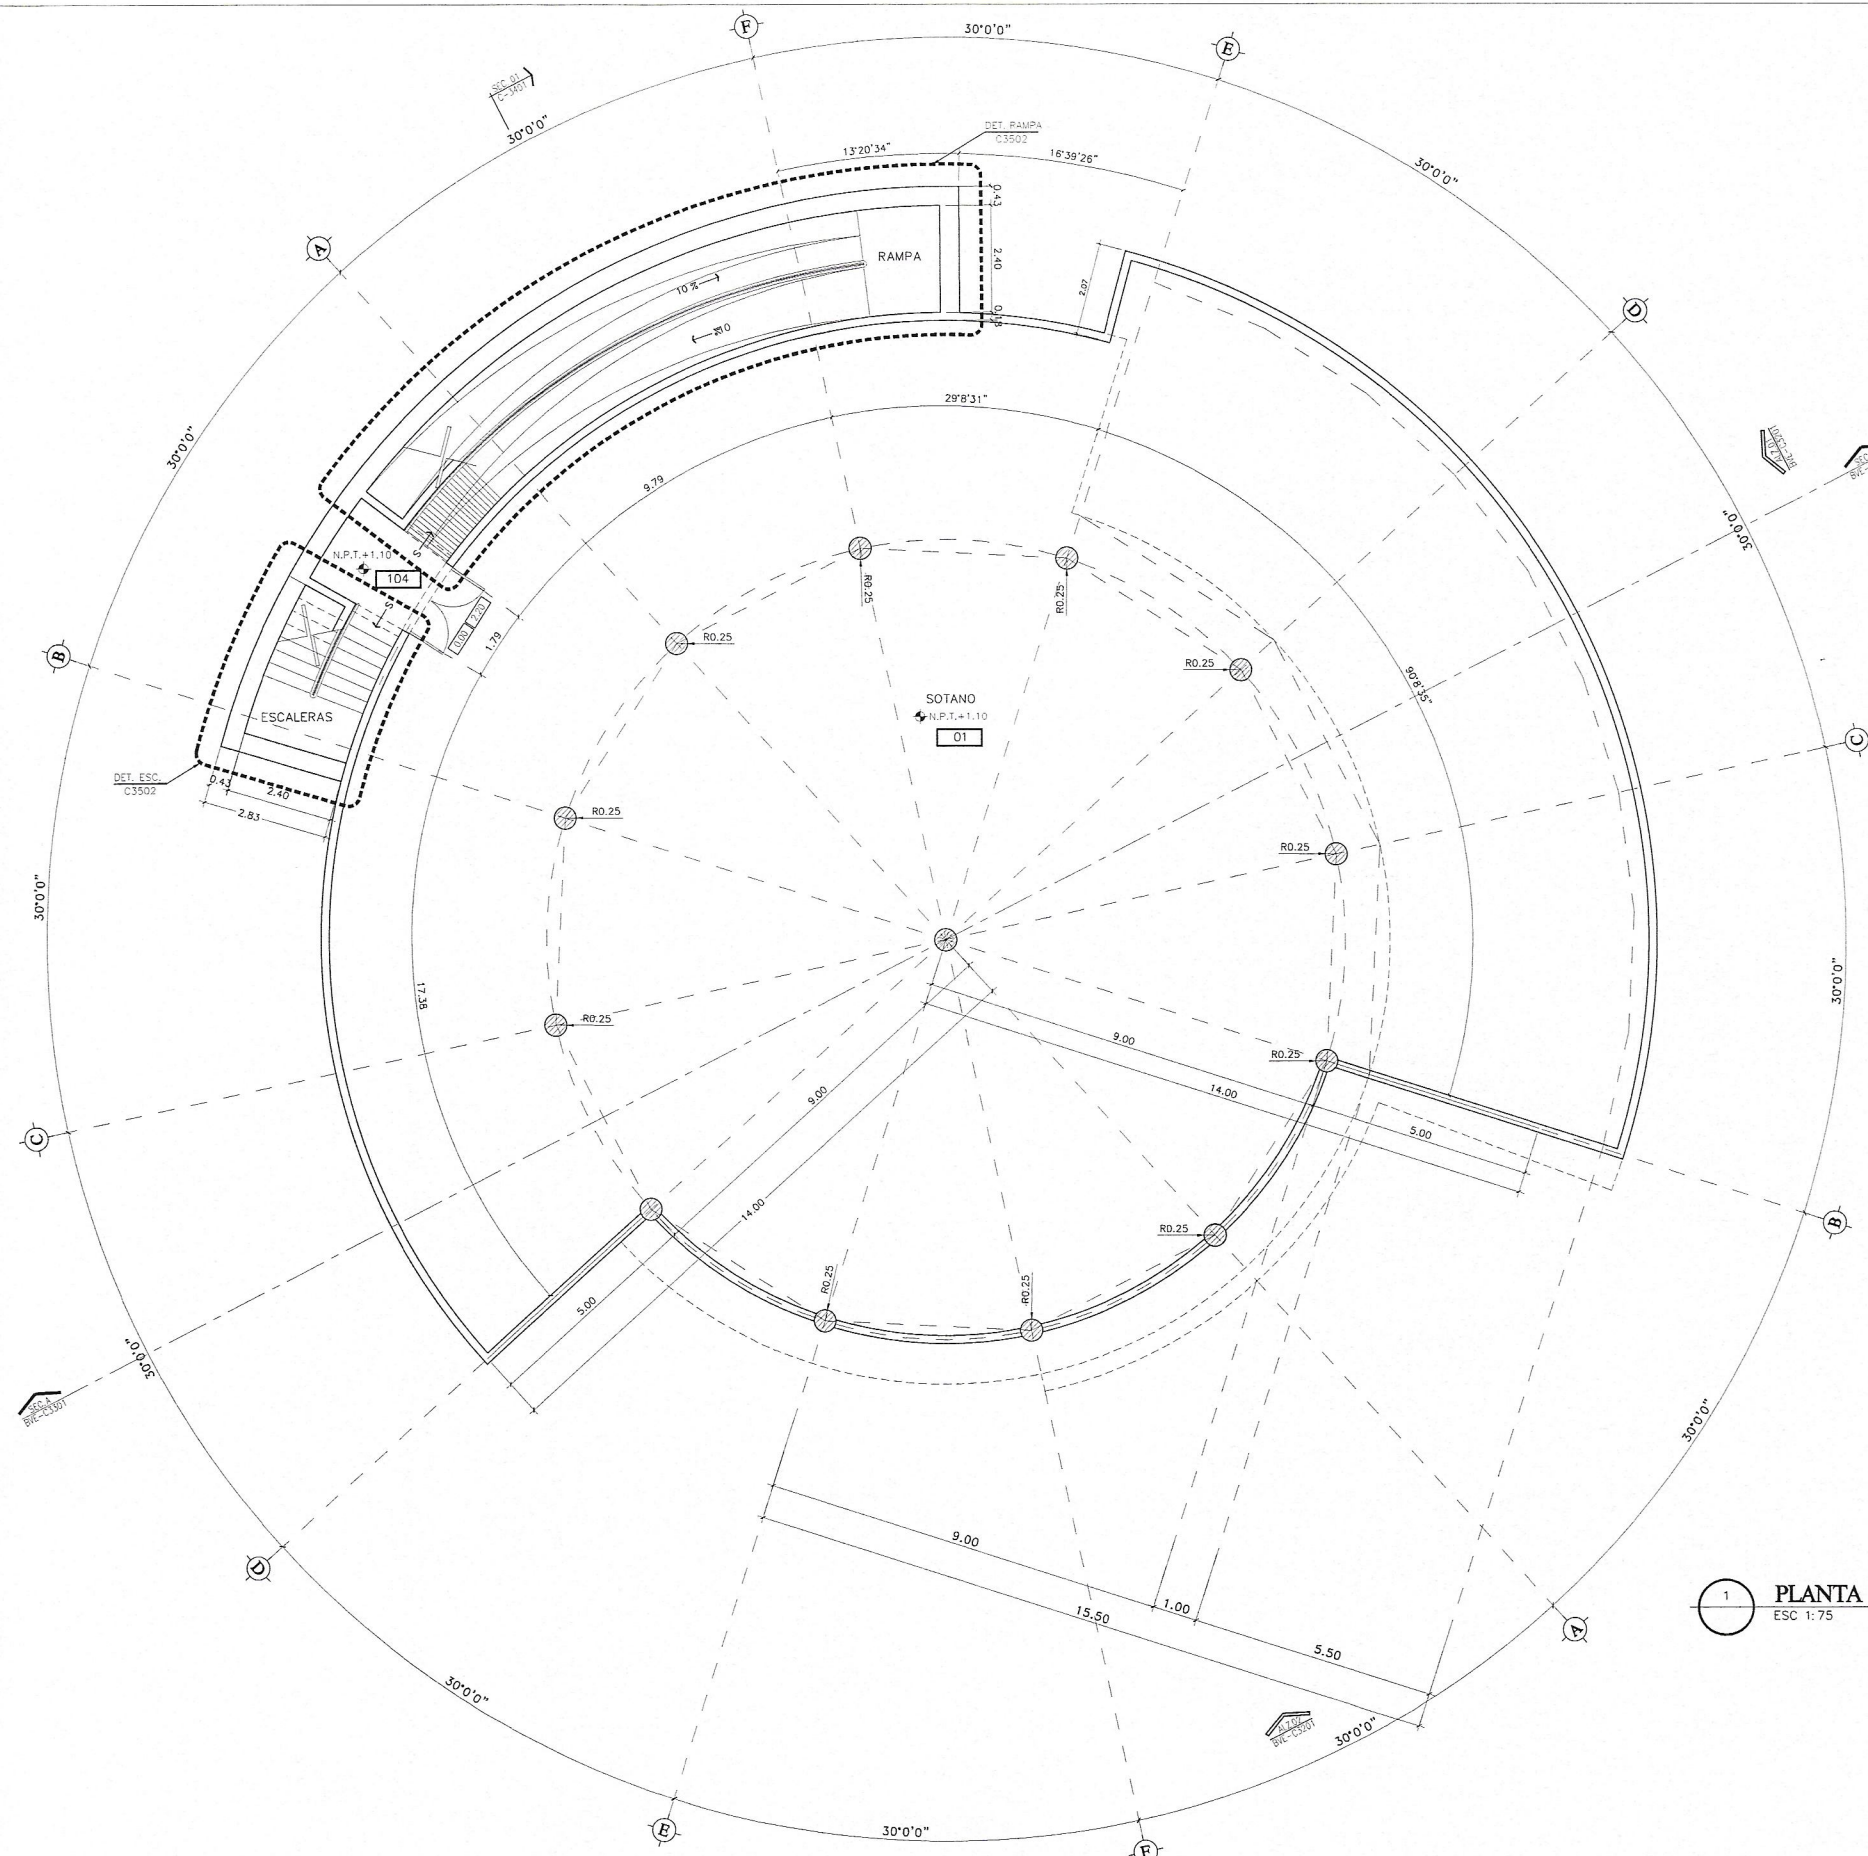

1 PLANTA SOTANO
ESC 1:75

HOTEL 2 PUNTA BERGANTIN

PUERTO PLATA, REPUBLICA DOMINICANA

Registro de Modificaciones

No. Fecha Concepto

01

NORTE



NOTAS:

SIMBOLOGIA:

INDICA ACOTACION EN METROS.
INDICA NOMENCLATURA DE EJE
INDICA ACOTACION ACUMULADA
INDICA ACOTACION A EJE
INDICA ACOTACION GENERAL

INDICA NIVELES EN PLANTAS ARQUITECTONICAS.
INDICA NIVELES EN ELEVACIONES Y SECCIONES.

N.P.T. INDICA NIVEL DE PISO TERMINADO.
N.L.B.L. INDICA NIVEL DE LECHO BAJO DE LOSA.
N.P. INDICA NIVEL DE PRETEL.
N.A. INDICA NIVEL DE AGUA.
N.F. INDICA NIVEL DE FONDO.
N. INDICA NIVEL GENERAL.

INDICA CAMBIO DE NIVEL EN PISO.
INDICA CAMBIO DE NIVEL EN PLAFOND.
INDICA CAMBIO DE ACABADO EN PISO.
INDICA CAMBIO DE ACABADO EN MURO.
INDICA INICIO DE DESPIECE.

INDICA REFERENCIA DE SECCIONES GENERALES.
INDICA NUMERO DE SECCION O DETALLE.

INDICA REFERENCIA DEL PLANO DE LOCALIZACION.
INDICA REFERENCIA DE SECCIONES POR FACHADA.

INDICA NUMERO DE SECCION O DETALLE.
INDICA REFERENCIA DEL PLANO DE LOCALIZACION.
INDICA REFERENCIA DE SECCIONES POR FACHADA INTERIORES.

INDICA NUMERO DE SECCION O DETALLE.
INDICA REFERENCIA DEL PLANO DE LOCALIZACION.
INDICA REFERENCIA DE ALZADOS GENERALES.

INDICA NUMERO DE SECCION O DETALLE.
INDICA REFERENCIA DEL PLANO DE LOCALIZACION.
INDICA REFERENCIA DE ALZADOS GENERALES.

INDICA NUMERO DE SECCION O DETALLE.
INDICA REFERENCIA DEL PLANO DE LOCALIZACION.
INDICA REFERENCIA DE ALZADOS GENERALES.

INDICA PENDIENTE.
INDICA CLAVE DE ESPACIO.

INDICA ALTURA PARA CERRAMIENTO.
INDICA ALTURA DE VANO.
INDICA ALTURA DE ARRANQUE.

INDICA REFERENCIA DE DETALLES.
INDICA NUMERO DE DETALLE.
INDICA REFERENCIA DEL PLANO DE LOCALIZACION.

INDICA ACCESORIO EN DETALLES DE BAÑOS O DETALLES GENERALES.
INDICA DET. TRAZO DE ARCO

REFERENCIA



GVA.

Torre Empresarial BLUE HALL P.O. Box 1000, Santo Domingo, Republica Dominicana 809 544 0330

INGENIEROS:

Ingeniero Topografo
COCOA

Ingeniero Estructural
COCOA

Ingeniero Sanitario
COCOA

Ingeniero Electrico
COCOA

Aprobado para Construcción

ARO: LINA M. PEÑA
COCOA 15057

CONTIENE: EDIFICIO C
SNACK
PLANTA BAJA
N.P.T.+3.50

Escala 1:75
0 0.5 1 2 3 4 5m

Dibujo M.T./S.V. Etapa

Revisa No. Proyecto

Aproba Archivo H2-C3101.DWG

Aproba Cliente Clave Rev.

Fecha de emisión H2-C3101

1 PLANTA BAJA
ESC 1:75

PUERTO PLATA, REPUBLICA DOMINICANA.

No.	Fecha	Concepto
-----	-------	----------

NORTE



SIMBOLOGIA:

INDICA ACOTACION EN METROS.

- INDICA NIVELES EN PLANTAS

- CAMBIO DE NIVEL EN PISO.

- INDICA REFERENCIA DE SECCIONES

- 3401 POR FACHADA.
INDICA NUMERO DE SECCION O DETALLE.

- INDICA NUMERO DE SECCION O DETALLE.
INDICA REFERENCIA DEL PLANO DE LOCALIZACION.

-
- INDICA REFERENCIA DE ALZADOS GENERALES

- 2020 INDICA CLAVE DE ESPACIO.

- INDICA REFERENCIA DE DETALLES.
— INDICA NUMERO DE DETALLE

- INDICA ACCESORIO EN DETALLES DE BAÑOS O DETALLES GENERALES.

- #### REFERENCES



INGENIEROS.

2004 - 2004 -

Ingeniero Sismólogo
CODA -

CODR 75063

PLANTA LEGGERA

N.P.T.+6.90

Escala 1:75

Dibujo	M.T/S.V	Etapas
--------	---------	--------

<i>Aprobo</i>	<i>Archivo</i>	H2-C3102.0
---------------	----------------	------------

Fecha de emisión H2-C3102



Revisó	No. Proyecto
--------	--------------

Aprobo Cliente	Clave	R
	LIQ C2102	

HOTEL 2 PUNTA BERGANTIN

PUERTO PLATA, REPUBLICA DOMINICANA

Registro de Modificaciones

No.	Fecha	Concepto
01		

NORTE

NOTAS

SIMBOLOGIA:

- INDICA ACOTACION EN METROS.
- INDICA NIVELES EN PLANTAS ARQUITECTONICAS
- INDICA NIVELES EN ELEVACIONES Y SECCIONES.
- INDICA NIVEL DE PISO TERMINADO.
- INDICA NIVEL DE LECHO BAJO DE LOSA.
- INDICA NIVEL DE PRETIL.
- INDICA NIVEL DE AGUA.
- INDICA NIVEL DE FONDO.
- INDICA NIVEL GENERAL.
- CAMBIO DE NIVEL EN PISO.
- CAMBIO DE NIVEL EN PLAFOND.
- CAMBIO DE ACABADO EN PISO.
- CAMBIO DE ACABADO EN MURO.
- INDICA INICIO DE DESPIECE.
- INDICA REFERENCIA DE SECCIONES GENERALES.
- INDICA NUMERO DE SECCION O DETALLE.
- INDICA REFERENCIA DEL PLANO DE LOCALIZACION.
- INDICA REFERENCIA DE SECCIONES POR FACHADA.
- INDICA NUMERO DE SECCION O DETALLE POR FACHADA INTERIORES.
- INDICA REFERENCIA DE SECCIONES POR FACHADA INTERIORES.
- INDICA NUMERO DE SECCION O DETALLE.
- INDICA REFERENCIA DEL PLANO DE LOCALIZACION.
- INDICA REFERENCIA DE ALZADOS GENERALES.
- INDICA NUMERO DE SECCION O DETALLE.
- INDICA REFERENCIA DEL PLANO DE LOCALIZACION.
- INDICA REFERENCIA DE ALZADOS GENERALES.
- INDICA NUMERO DE SECCION O DETALLE.
- INDICA REFERENCIA DEL PLANO DE LOCALIZACION.
- INDICA PENDIENTE.
- INDICA CLAVE DE ESPACIO.
- INDICA ALTURA PARA CERRAMIENTO.
- INDICA ALTURA DE VANO.
- INDICA ALTURA DE ARRANQUE.
- INDICA REFERENCIA DE DETALLES.
- INDICA NUMERO DE DETALLE.
- INDICA REFERENCIA DEL PLANO DE LOCALIZACION.
- INDICA ACCESORIO EN DETALLES DE BAÑOS O DETALLES GENERALES.
- INDICA DET. TRAZO DE ARCO.

REFERENCIA



Torre Empresarial Bule. Wall, P.O. Box 1000, Santo Domingo, Republica Dominicana 500 54 0330

INGENIEROS:


Ingeniero Topógrafo	Ingeniero Estructural
CODA -	CODA -
Ingeniero Sanitario	Ingeniero Eléctrico
CODA -	CODA -

Aprobado para Construcción


ARO: LINA M. FERRA	PROPIETARIO
CODA 19063	

CONTIENE:

EDIFICIO C ALZADOS 1, 2		
Escala	1:75	
Dibujo	M.T./S.V.	Etapas
Revisión	No. Proyecto	
Aprobación	Archivo	H2-C3201.DWG
Aprobación Cliente	Clave	H2-C3201
Fecha de emisión		

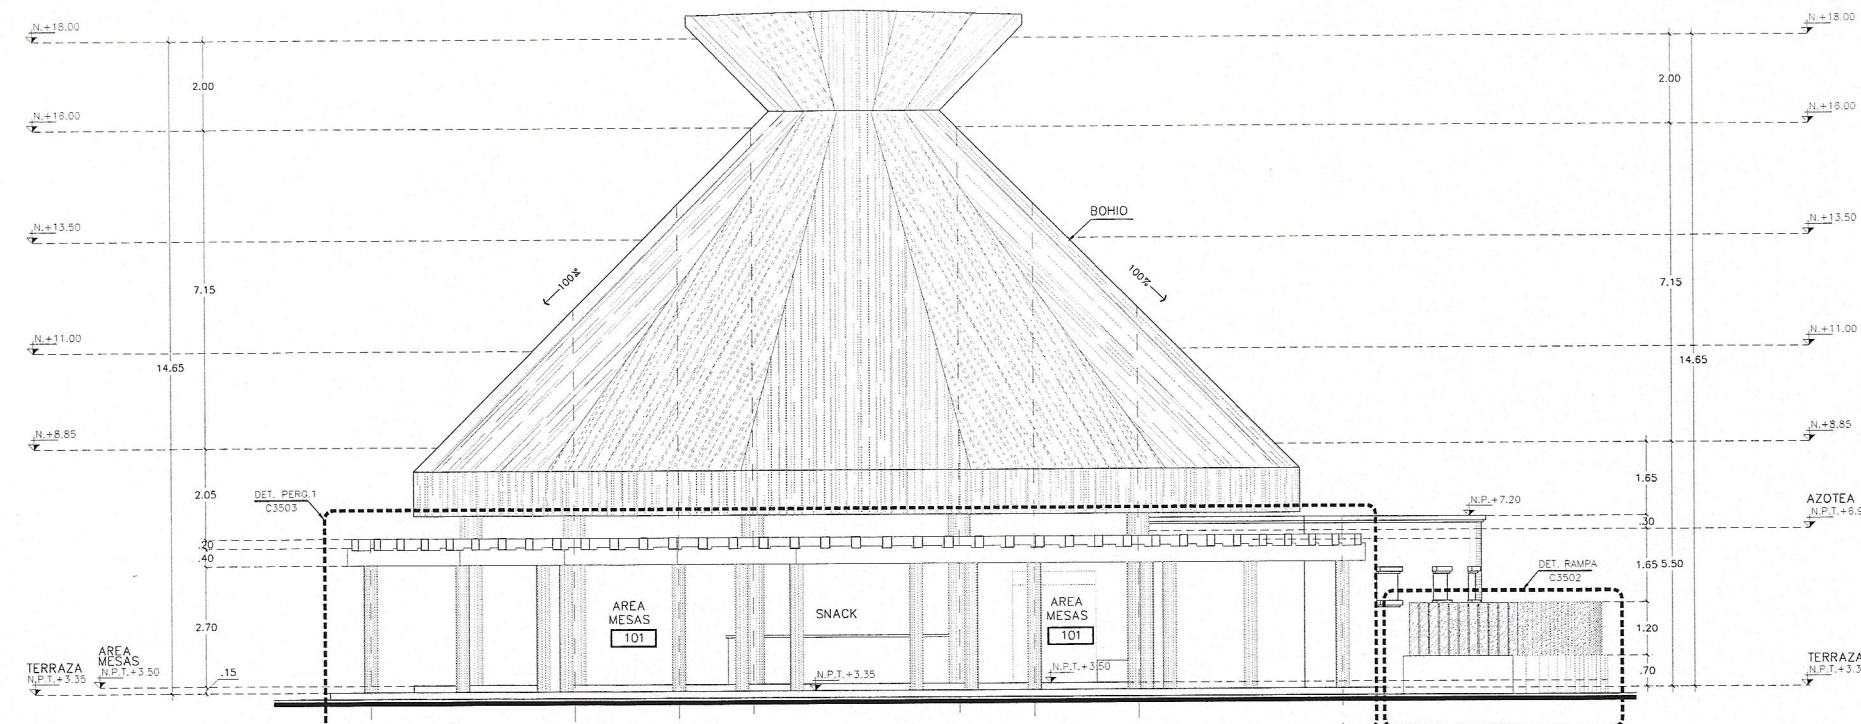

1 ALZADO 1
ESC 1:75

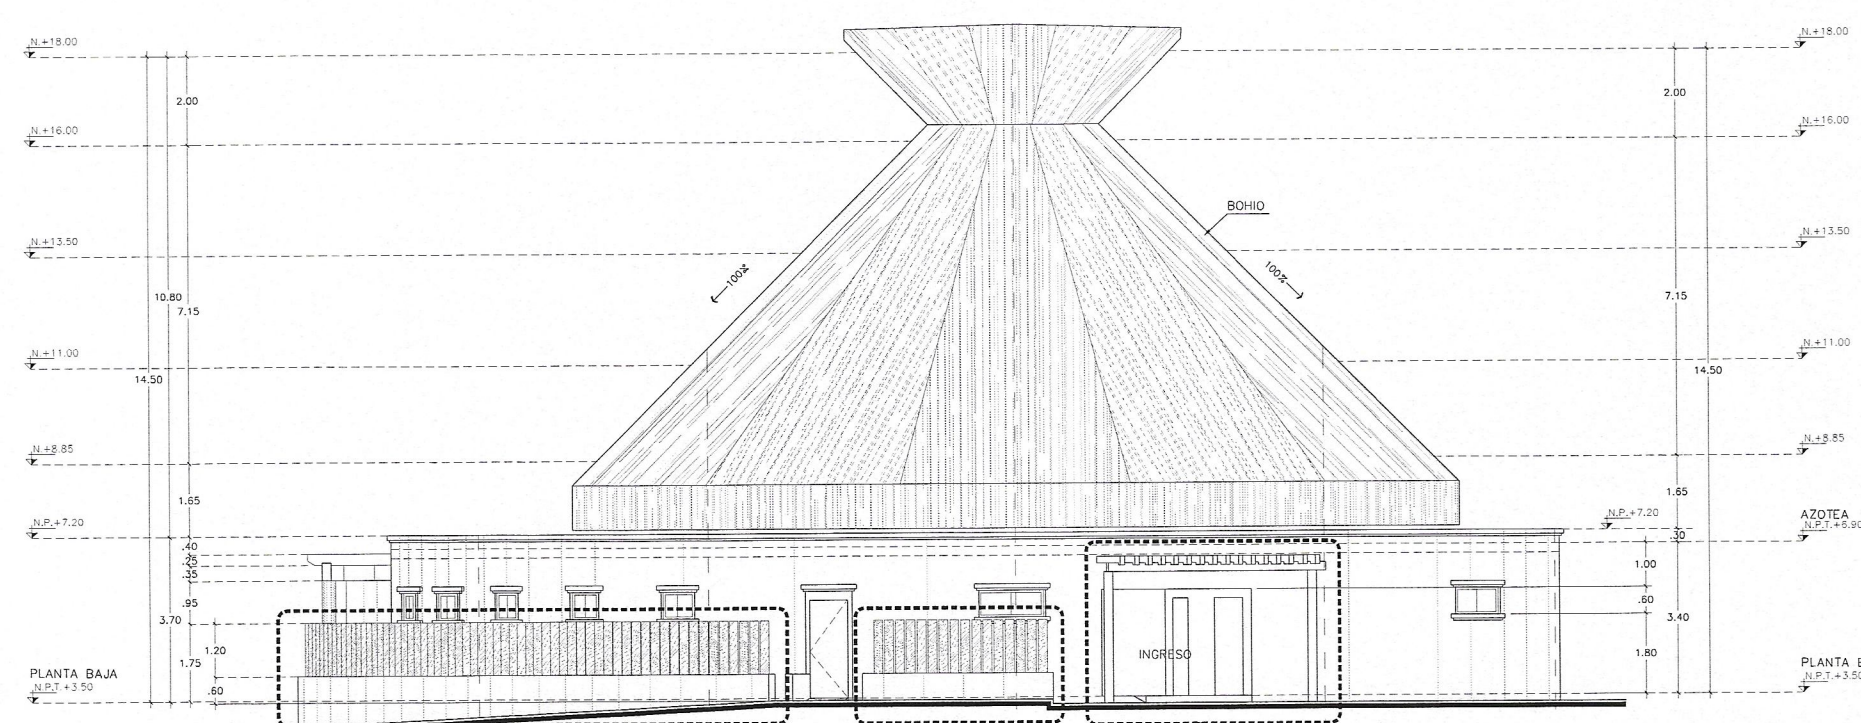

2 ALZADO 2
ESC 1:75

HOTEL 2 PUNTA BERGANTIN

PUERTO PLATA, REPUBLICA DOMINICANA

Registro de Modificaciones

No.	Fecha	Concepto
01		

NORTE

NOTAS

SIMBOLOGIA:

- INDICA ACOTACION EN METROS.
- INDICA NOMENCLATURA DE EJE.
- INDICA ACOTACION ACUMULADA.
- INDICA ACOTACION A EJE.
- INDICA ACOTACION GENERAL.
- INDICA NIVELES EN PLANTAS ARQUITECTONICAS.
- INDICA NIVELES EN ELEVACIONES Y SECCIONES.
- INDICA NIVEL DE PISO TERMINADO.
- INDICA NIVEL DE LECHO BAJO DE LOSA.
- INDICA NIVEL DE PRETIL.
- INDICA NIVEL DE AGUA.
- INDICA NIVEL DE FONDO.
- INDICA NIVEL GENERAL.
- INDICA CAMBIO DE NIVEL EN PISO.
- INDICA CAMBIO DE NIVEL EN PLAFOND.
- INDICA CAMBIO DE ACABADO EN PISO.
- INDICA CAMBIO DE ACABADO EN MURO.
- INDICA INICIO DE DESPIECE.
- INDICA REFERENCIA DE SECCIONES GENERALES.
- INDICA NUMERO DE SECCION O DETALLE.
- INDICA REFERENCIA DEL PLANO DE LOCALIZACION.
- INDICA REFERENCIA DE SECCIONES POR FACHADA.
- INDICA NUMERO DE SECCION O DETALLE.
- INDICA REFERENCIA DEL PLANO DE LOCALIZACION.
- INDICA REFERENCIA DE SECCIONES POR FACHADA INTERIORES.
- INDICA NUMERO DE SECCION O DETALLE.
- INDICA REFERENCIA DEL PLANO DE LOCALIZACION.
- INDICA REFERENCIA DE ALZADOS GENERALES.
- INDICA NUMERO DE SECCION O DETALLE.
- INDICA REFERENCIA DEL PLANO DE LOCALIZACION.
- INDICA REFERENCIA DE ALZADOS GENERALES.
- INDICA NUMERO DE SECCION O DETALLE.
- INDICA REFERENCIA DEL PLANO DE LOCALIZACION.
- INDICA PENDIENTE.
- INDICA CLAVE DE ESPACIO.
- INDICA ALTURA PARA CERRAMIENTO.
- INDICA ALTURA DE VANO.
- INDICA ALTURA DE ARMADQUE.
- INDICA REFERENCIA DE DETALLES.
- INDICA NUMERO DE DETALLE.
- INDICA REFERENCIA DEL PLANO DE LOCALIZACION.
- INDICA ACCESORIO EN DETALLES DE BAÑOS O DETALLES GENERALES.
- INDICA DET. TRAZO DE ARCO.

REFERENCIA



GVA.

Torre Empresarial BLD, Edif. P23, Puerto Plata, Santo Domingo, República Dominicana 809 544 6330

INGENIEROS:

Ingeniero Topógrafo
CODA -
Ingeniero Estructural
CODA -
Ingeniero Sanitario
CODA -
Ingeniero Eléctrico
CODA -

Aprobado para Construcción

ARQ: LINA M. PERA
CODA 18063
PROPIETARIO


CONTIENE:

**EDIFICIO C
SECCION A**

Escala 1:75

0 0.5 1 2 3 4 5 6m

Diálogo M.T/S.V. Etapa
Revisión No. Proyecto
Aprobado Archivo H2-C3301.DWG
Aprobado Cliente Clave Rev.
Fecha de emisión H2-C3301

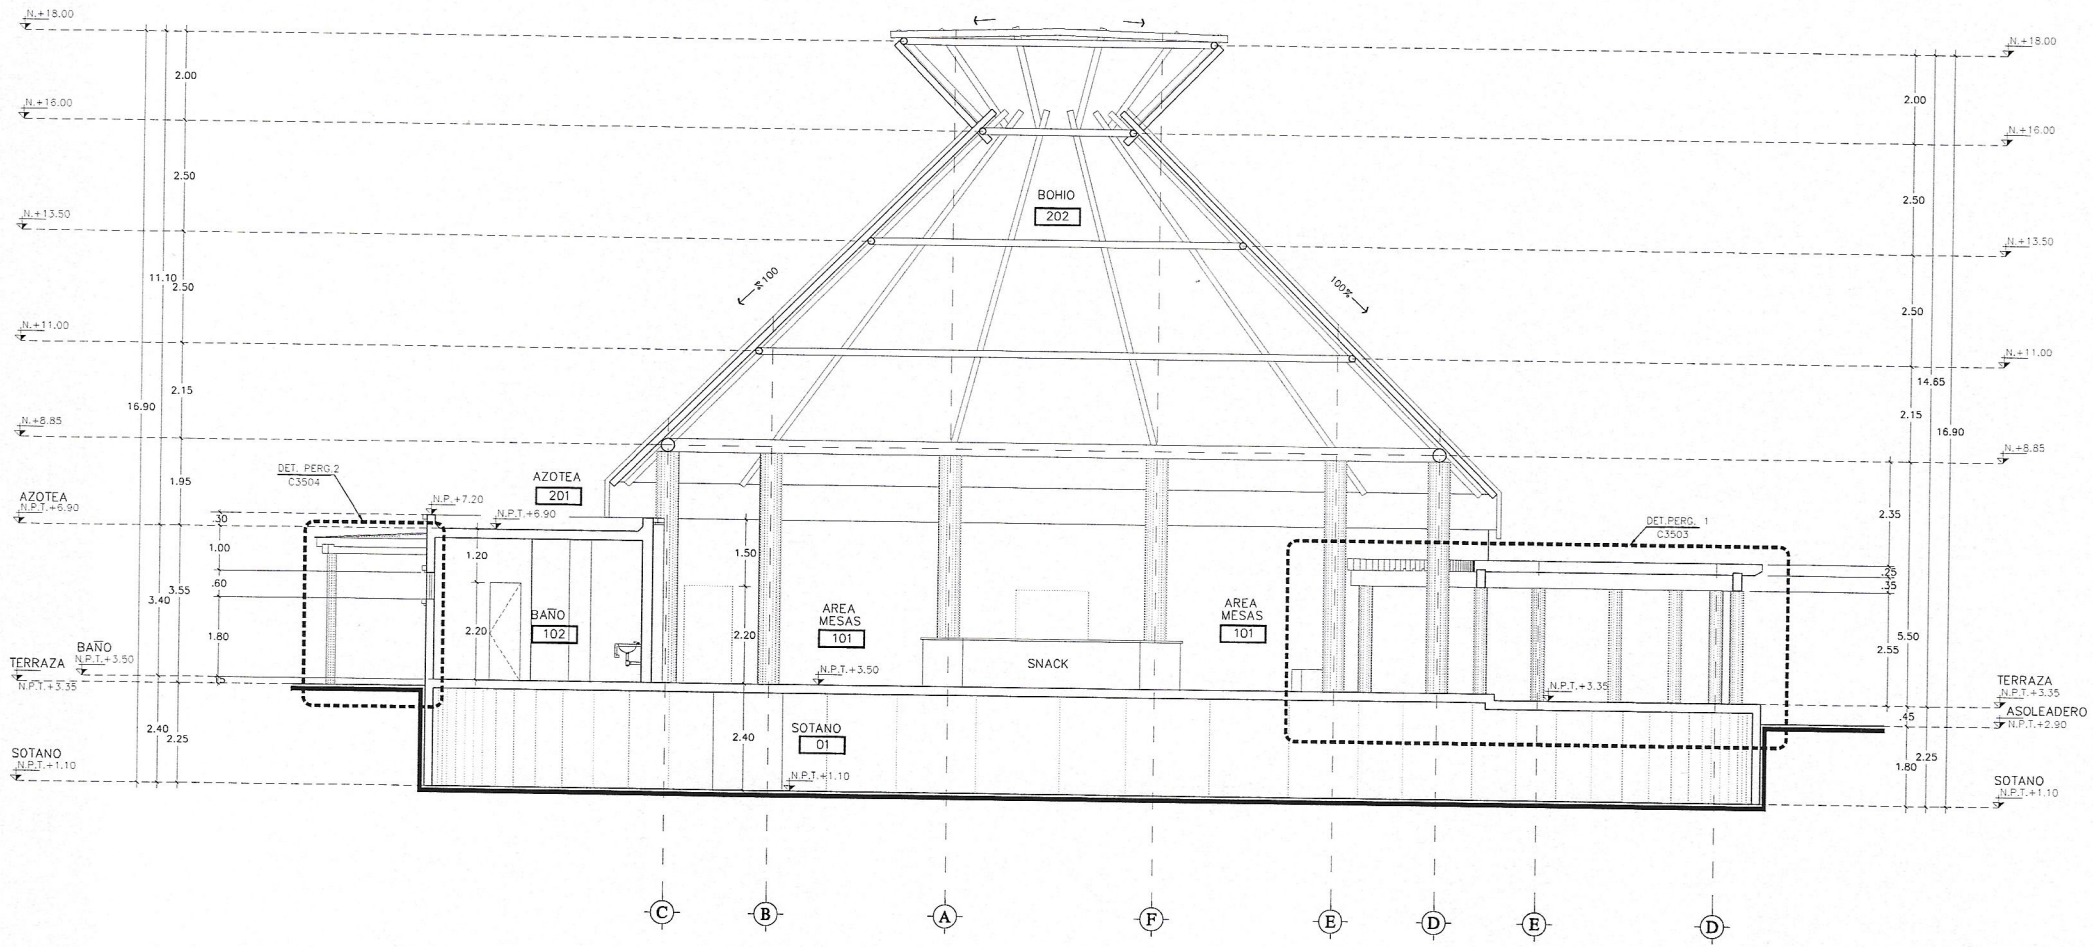

SECCION A
ESC 1:75

HOTEL 2 PUNTA BERGANTIN

PUERTO PLATA, REPUBLICA DOMINICANA

Registro de Modificaciones		
No.	Fecha	Concepto
01		

NORTE

- NOTAS**
- SIMBOLOGIA:**
- INDICA ACOTACION EN METROS.
 - INDICA NOMENCLATURA DE EJE.
 - INDICA ACOTACION ACUMULADA.
 - INDICA ACOTACION A EJE.
 - INDICA ACOTACION GENERAL.
 - INDICA NIVELES EN PLANTAS ARQUITECTONICAS.
 - INDICA NIVELES EN ELEVACIONES Y SECCIONES.
 - N.P.T. INDICA NIVEL DE PISO TERMINADO.
 - N.L.B.L. INDICA NIVEL DE LECHO BAJO DE LOSA.
 - N.P. INDICA NIVEL DE PRETIL.
 - N.A. INDICA NIVEL DE AGUA.
 - N.F. INDICA NIVEL DE FONDO.
 - N. INDICA NIVEL GENERAL.
 - CAMBIO DE NIVEL EN PISO.
 - CAMBIO DE NIVEL EN PLAFOND.
 - CAMBIO DE ACABADO EN PISO.
 - CAMBIO DE ACABADO EN MURO.
 - INDICA INICIO DE DESPIECE.
 - INDICA REFERENCIA DE SECCIONES GENERALES.
 - INDICA NUMERO DE SECCION O DETALLE.
 - INDICA REFERENCIA DEL PLANO DE LOCALIZACION.
 - INDICA REFERENCIA DE SECCIONES POR FACHADA.
 - INDICA NUMERO DE SECCION O DETALLE.
 - INDICA REFERENCIA DEL PLANO DE LOCALIZACION.
 - INDICA REFERENCIA DE SECCIONES POR FACHADA INTERIORES.
 - INDICA NUMERO DE SECCION O DETALLE.
 - INDICA REFERENCIA DEL PLANO DE LOCALIZACION.
 - INDICA REFERENCIA DE ALZADOS GENERALES.
 - INDICA NUMERO DE SECCION O DETALLE.
 - INDICA REFERENCIA DEL PLANO DE LOCALIZACION.
 - INDICA REFERENCIA DE ALZADOS GENERALES.
 - INDICA NUMERO DE SECCION O DETALLE.
 - INDICA REFERENCIA DEL PLANO DE LOCALIZACION.
 - INDICA PENDIENTE.
 - INDICA CLAVE DE ESPACIO.
 - INDICA ALTURA PARA CERRAMIENTO.
 - INDICA ALTURA DE VISO.
 - INDICA ALTURA DE ARRANQUE.
 - INDICA REFERENCIA DE DETALLES.
 - INDICA NUMERO DE DETALLE.
 - INDICA REFERENCIA DEL PLANO DE LOCALIZACION.
 - INDICA ACCESORIO EN DETALLES DE BARRAS O DETALLES GENERALES.
 - INDICA DET. TRAZO DE ARCO.



GVA.
Tiene su sede en: Bul. Vial, P.O. Box, Santo Domingo, Republica Dominicana 809 544 0335

INGENIEROS:

Ingeniero Topografo CODA -	Ingeniero Estructural CODA -
Ingeniero Sanitario CODA -	Ingeniero Electrico CODA -


Aprobado para Construcción

ARQ: LINA M. PEDRA
CODA 18063

CONTIENE:
**EDIFICIO D
NIVEL SOTANO
N.P.T.+1.30**

Escala 1:200
0 1 2 3 4 5 6 7 8 9 10 15m

Diseno	M.T./S.V.	Etapas
Reviso	No. Proyecto	
Aprobo	Activo	H2-D-3000.DWG
Aprobo Cliente	Clave	Rev.
Fecha de emision		H2-D-3000

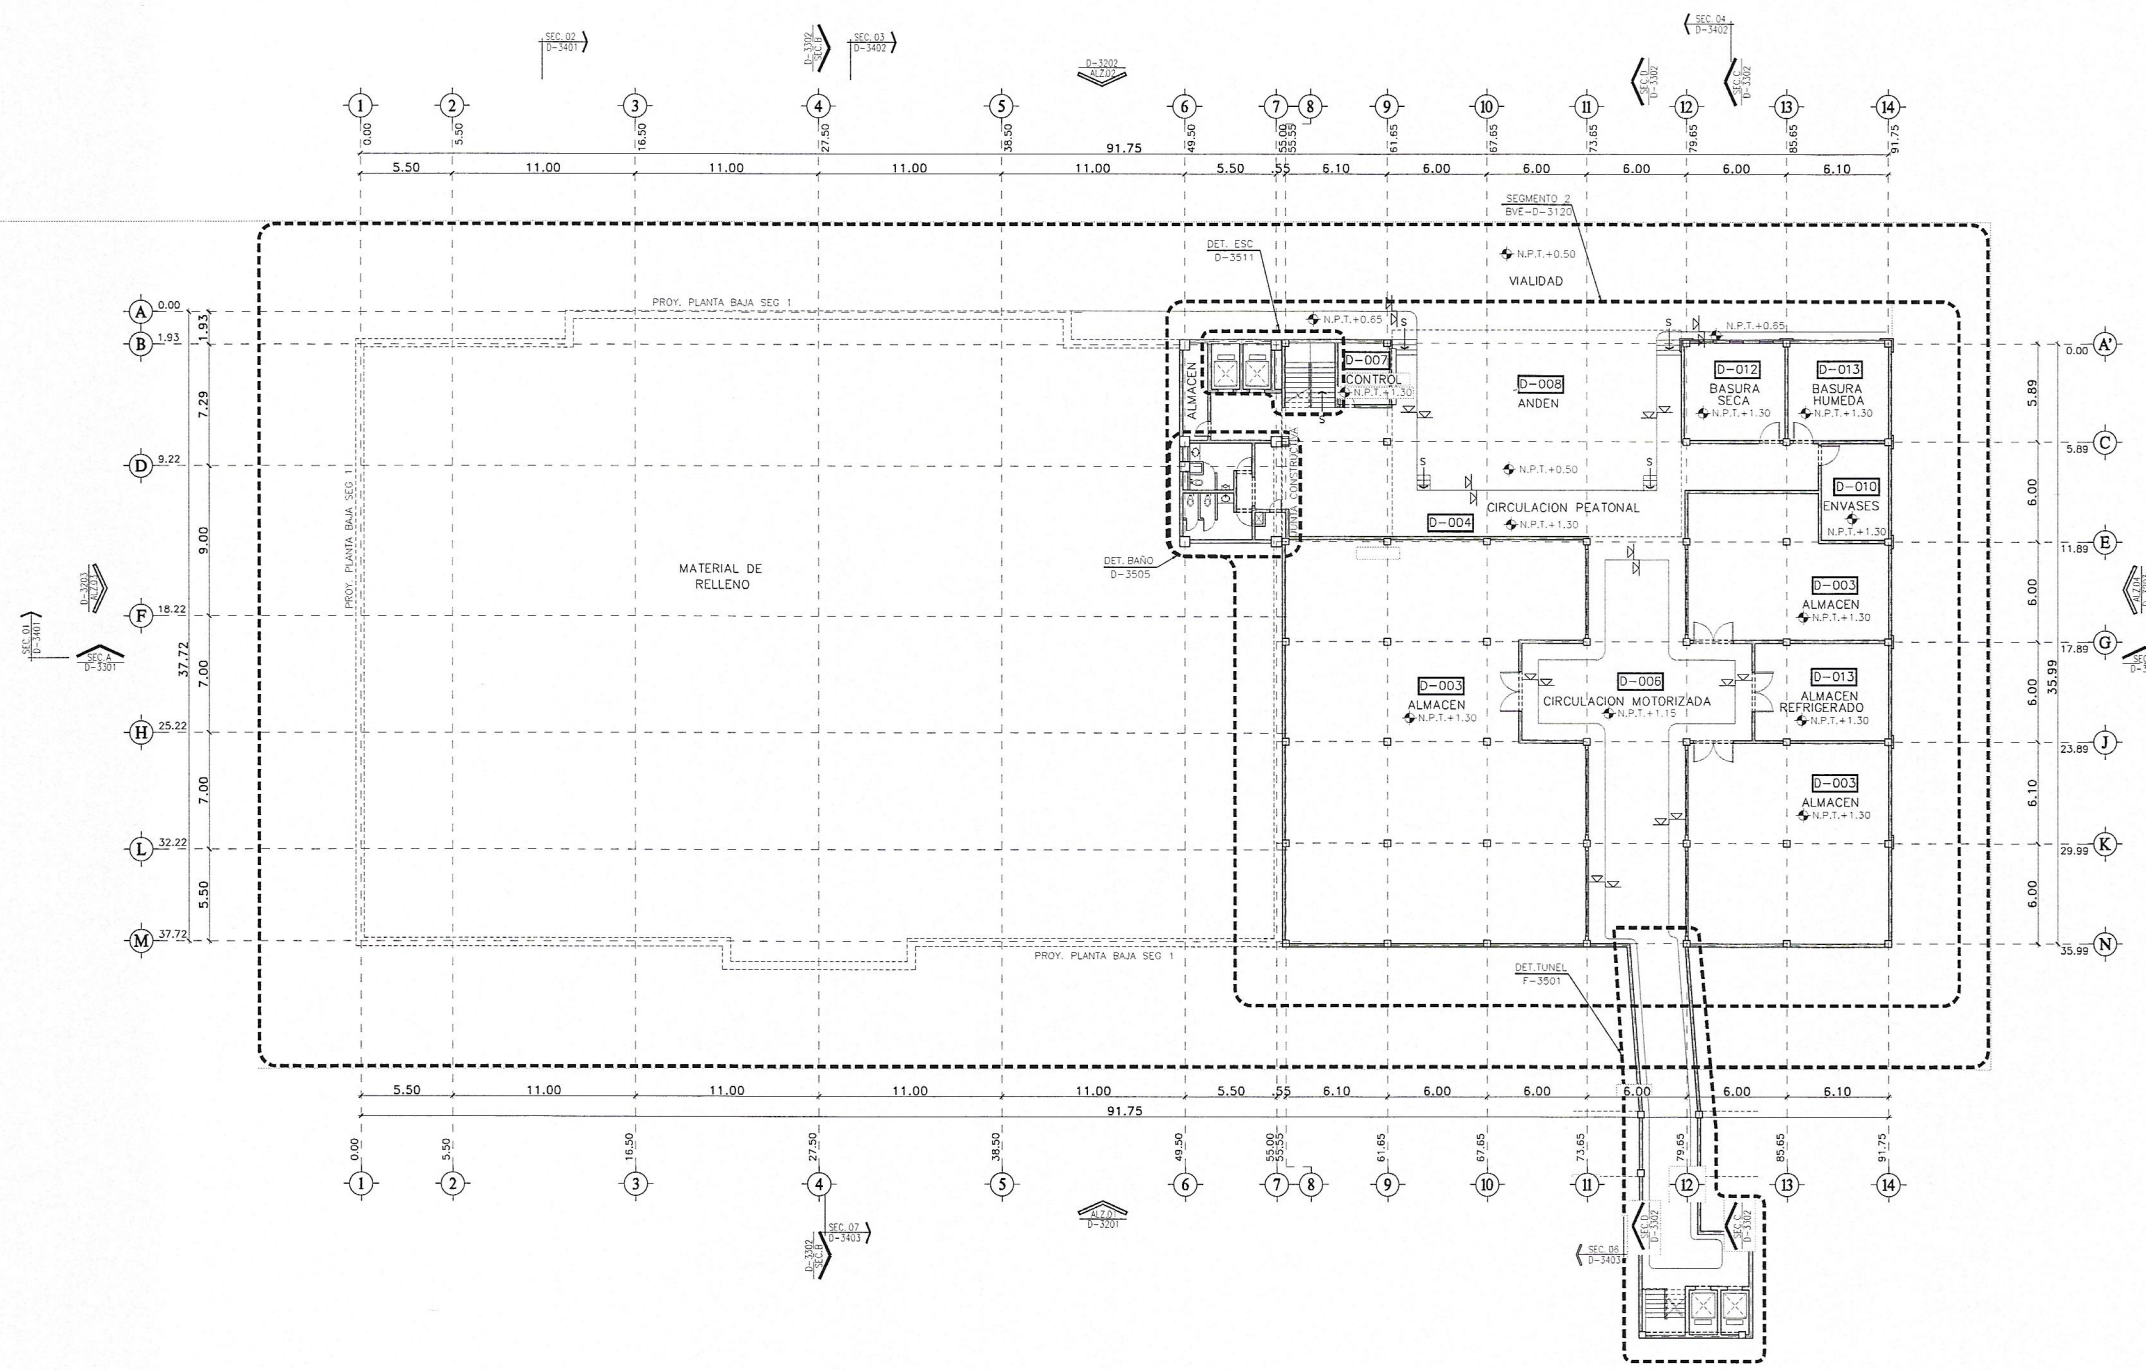

1
NIVEL SOTANO
TEATRO/BALLROOM
ESC 1:200

HOTEL 2

PUNTA

BERGANTIN

PUERTO PLATA, REPUBLICA DOMINICANA

Registro de Modificaciones

No.	Fecha	Concepto
01		

NORTE

NOTAS

SIMBOLOGIA:

- INDICA ACOTACION EN METROS.
- INDICA NOMENCLATURA DE ELES
- INDICA ACOTACION ACUMULADA
- INDICA ACOTACION A ELES
- INDICA ACOTACION GENERAL
- INDICA NIVELES EN PLANTAS ARQUITECTONICAS
- INDICA NIVELES EN ELEVACIONES Y SECCIONES
- N.P.T. INDICA NIVEL DE PISO TERMINADO.
- N.L.B.L. INDICA NIVEL DE LECHO BAJO DE LOSA.
- N.P. INDICA NIVEL DE PRETIL.
- N.A. INDICA NIVEL DE AGUA.
- N.F. INDICA NIVEL DE FONDO.
- N. INDICA NIVEL GENERAL.
- INDICA CAMBIO DE NIVEL EN PISO.
- INDICA CAMBIO DE NIVEL EN PLAFON.
- INDICA CAMBIO DE ACABADO EN PISO.
- INDICA CAMBIO DE ACABADO EN MURO.
- INDICA INICIO DE DESPIECE.
- INDICA REFERENCIA DE SECCIONES GENERALES.
- INDICA NUMERO DE SECCION O DETALLE.
- INDICA REFERENCIA DEL PLANO DE LOCALIZACION.
- INDICA REFERENCIA DE SECCIONES POR FACHADA.
- INDICA REFERENCIA DE SECCIONES POR FACHADA INTERIORES.
- INDICA NUMERO DE SECCION O DETALLE.
- INDICA REFERENCIA DEL PLANO DE LOCALIZACION.
- INDICA REFERENCIA DE ALZADOS GENERALES.
- INDICA NUMERO DE SECCION O DETALLE.
- INDICA REFERENCIA DEL PLANO DE LOCALIZACION.
- INDICA REFERENCIA DE ALZADOS GENERALES.
- INDICA NUMERO DE SECCION O DETALLE.
- INDICA REFERENCIA DEL PLANO DE LOCALIZACION.
- INDICA PENDIENTE.
- INDICA CLAVE DE ESPACIO.
- INDICA ALTURA PARA CERRAMIENTO.
- INDICA ALTURA DE MURO.
- INDICA ALTURA DE ARRANQUE.
- INDICA REFERENCIA DE DETALLES.
- INDICA NUMERO DE DETALLE.
- INDICA REFERENCIA DEL PLANO DE LOCALIZACION.
- INDICA ACCESORIO EN DETALLES DE BARRAS O DETALLES GENERALES.
- INDICA DET. TRAZO DE ARCO

REFERENCIA



Ing. Eusebio Ruiz, Ing. F.C. Pineda, Ing. Santo Domingo, Republica Dominicana 809 541 0335

INGENIEROS:

Ingeniero Topógrafo
CODA -

Ingeniero Estructural
CODA -

Ingeniero Sanitario
CODA -

Ingeniero Electrico
CODA -

Aprobado para Construcción

ARG. LINA M. PERA
CODA 18063


PROPIETARIO

CONTIENE: EDIFICIO D
NIVEL PLANTA AZOTEA
N.P.T.+14.00

Escala 1:200

0 1 2 5 10 15m

Dibujo	M.T./S.V.	Etapas
Revisión	No. Proyecto	
Aprobación	Archivo	H2-D-3002.DWG
Aprobación Cliente	Clave	Rev.
Fecha de emisión		H2-D-3002

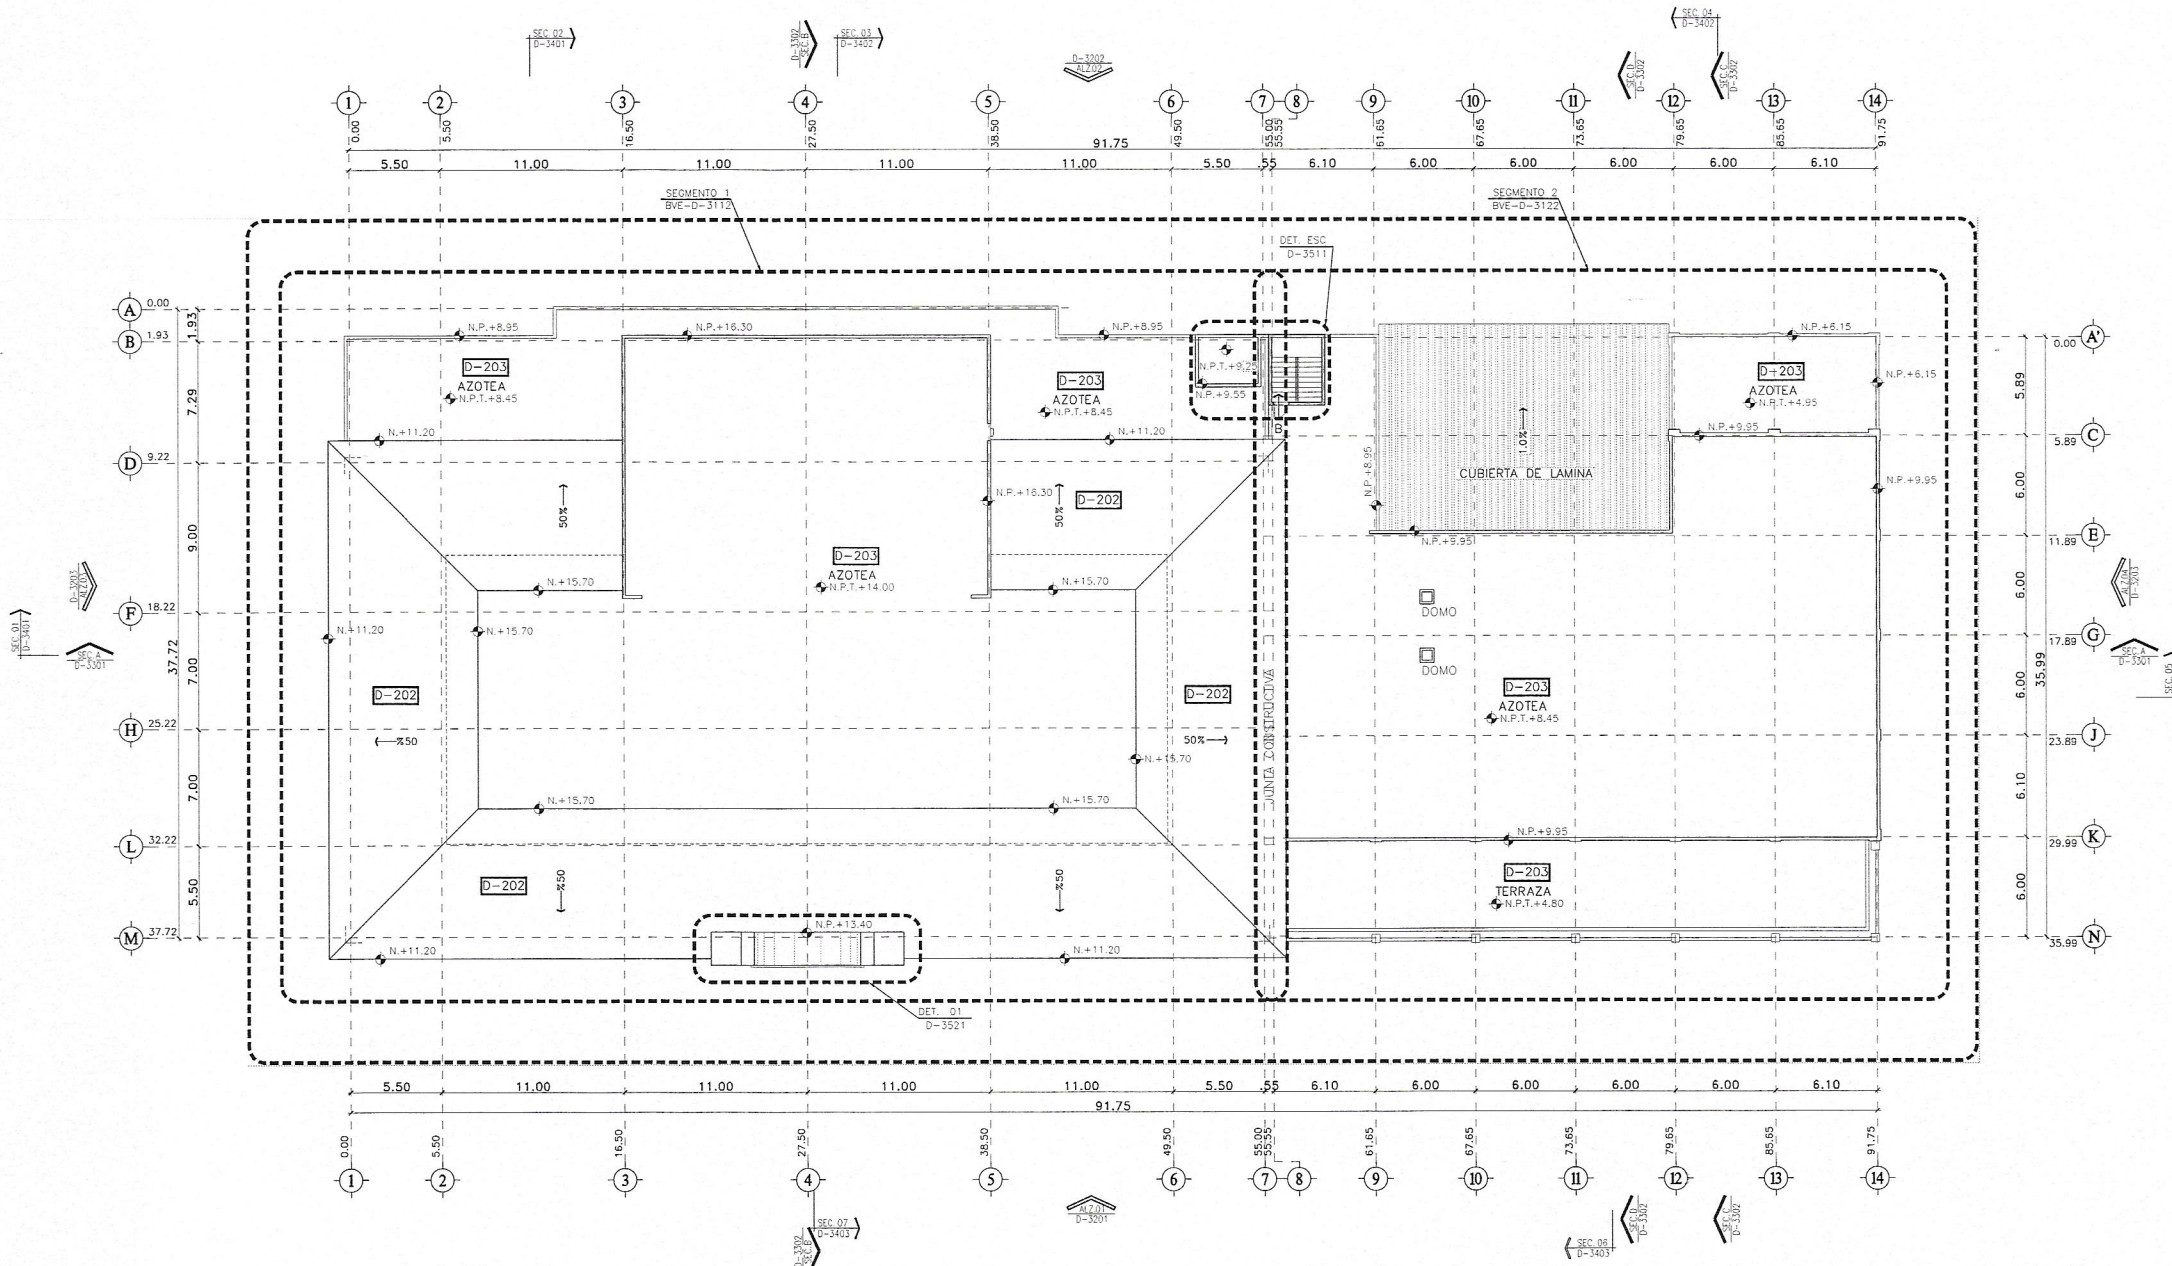

HOTEL 2

PUNTA BERGANTIN

PUERTO PLATA, REPUBLICA DOMINICANA

Registro de Modificaciones

No.	Fecha	Concepto
01		

NORTE

NOTAS

SIMBOLOGIA:

- INDICA ADOTACION EN METROS.
- INDICA NOMENCLATURA DE ELES
- INDICA ADOTACION ADJUNTA
- INDICA ADOTACION A ELES
- INDICA ADOTACION GENERAL
- INDICA NIVELES EN PLANTAS ARQUITECTONICAS
- INDICA NIVELES EN ELEVACIONES Y SECCIONES
- N.P.T. INDICA NIVEL DE PISO TERMINADO
- N.L.B.L. INDICA NIVEL DE LECHO BAJO DE LOSA
- N.P. INDICA NIVEL DE PRETIL
- N.A. INDICA NIVEL DE AGUA
- N.F. INDICA NIVEL DE FONDO
- N. INDICA NIVEL GENERAL
- CAMBIO DE NIVEL EN PISO
- CAMBIO DE NIVEL EN PLAFOND
- CAMBIO DE ACABADO EN PISO
- CAMBIO DE ACABADO EN MURO
- INDICA INICIO DE DESPIECE
- INDICA REFERENCIA DE SECCIONES GENERALES
- INDICA NUMERO DE SECCION O DETALLE
- INDICA REFERENCIA DEL PLANO DE LOCALIZACION
- INDICA REFERENCIA DE SECCIONES POR FACHADA
- INDICA NUMERO DE SECCION O DETALLE
- INDICA REFERENCIA DEL PLANO DE LOCALIZACION
- INDICA REFERENCIA DE SECCIONES POR FACHADA INTERIORES
- INDICA NUMERO DE SECCION O DETALLE
- INDICA REFERENCIA DEL PLANO DE LOCALIZACION
- INDICA REFERENCIA DE ALZADOS GENERALES
- INDICA NUMERO DE SECCION O DETALLE
- INDICA REFERENCIA DEL PLANO DE LOCALIZACION
- INDICA REFERENCIA DE ALZADOS GENERALES
- INDICA NUMERO DE SECCION O DETALLE
- INDICA REFERENCIA DEL PLANO DE LOCALIZACION
- INDICA PENDIENTE
- INDICA CLAVE DE ESPACIO
- INDICA ALTURA PARA CERRAMIENTO
- INDICA ALTURA DE VANO
- INDICA ALTURA DE ARRANQUE
- INDICA REFERENCIA DE DETALLES
- INDICA NUMERO DE DETALLE
- INDICA REFERENCIA DEL PLANO DE LOCALIZACION
- INDICA ACCESORIO EN DETALLES DE BAIOS O DETALLES GENERALES
- INDICA DET. TRAZO DE ARCO

REFERENCIA



Torre Empresarial BLUE HALL, P.O. Box 100, Santo Domingo, República Dominicana 809 344 8330

INGENIEROS:

Ingeniero Topógrafo	Ingeniero Estructural
COOK	COOK
Ingeniero Sanitario	Ingeniero Eléctrico
COOK	COOK

Aprobado para Construcción

ARQ: LINA M. PERA
COOK 1.8.2013

PROPIETARIO

CONTIENE:




EDIFICIO D
ALZADO 01
SEGMENTOS 1 Y 2

Escala

INDICADA

Obra	M.T./S.V.	Etapas
Revisión	No. Proyecto	
Aprobación	Archivo	H2-D-3201.DWG
Aprobación Cliente	Clave	Rev.
Fecha de emisión		H2-D-3201

Este plano fue hecho para el sitio y uso específico y no puede usarse o ser reproducido sin la autorización expresa del autor. La reproducción o utilización para otro proyecto no se autoriza y pueden ser sancionados. © Copyright 2005 GVA y Asociados.

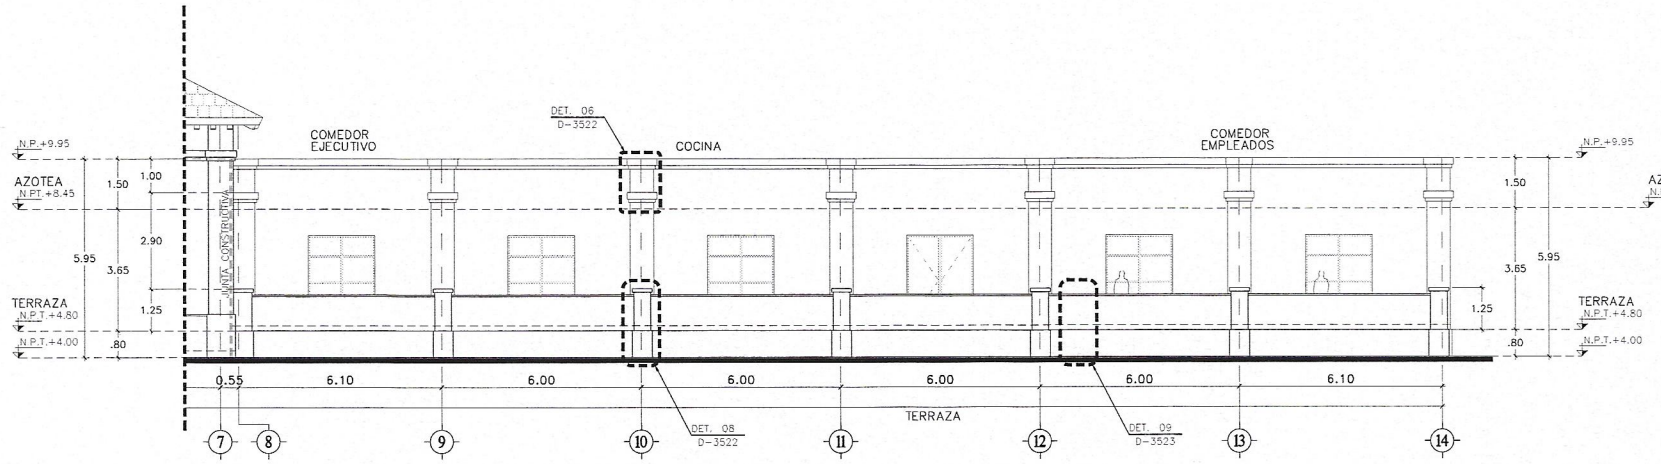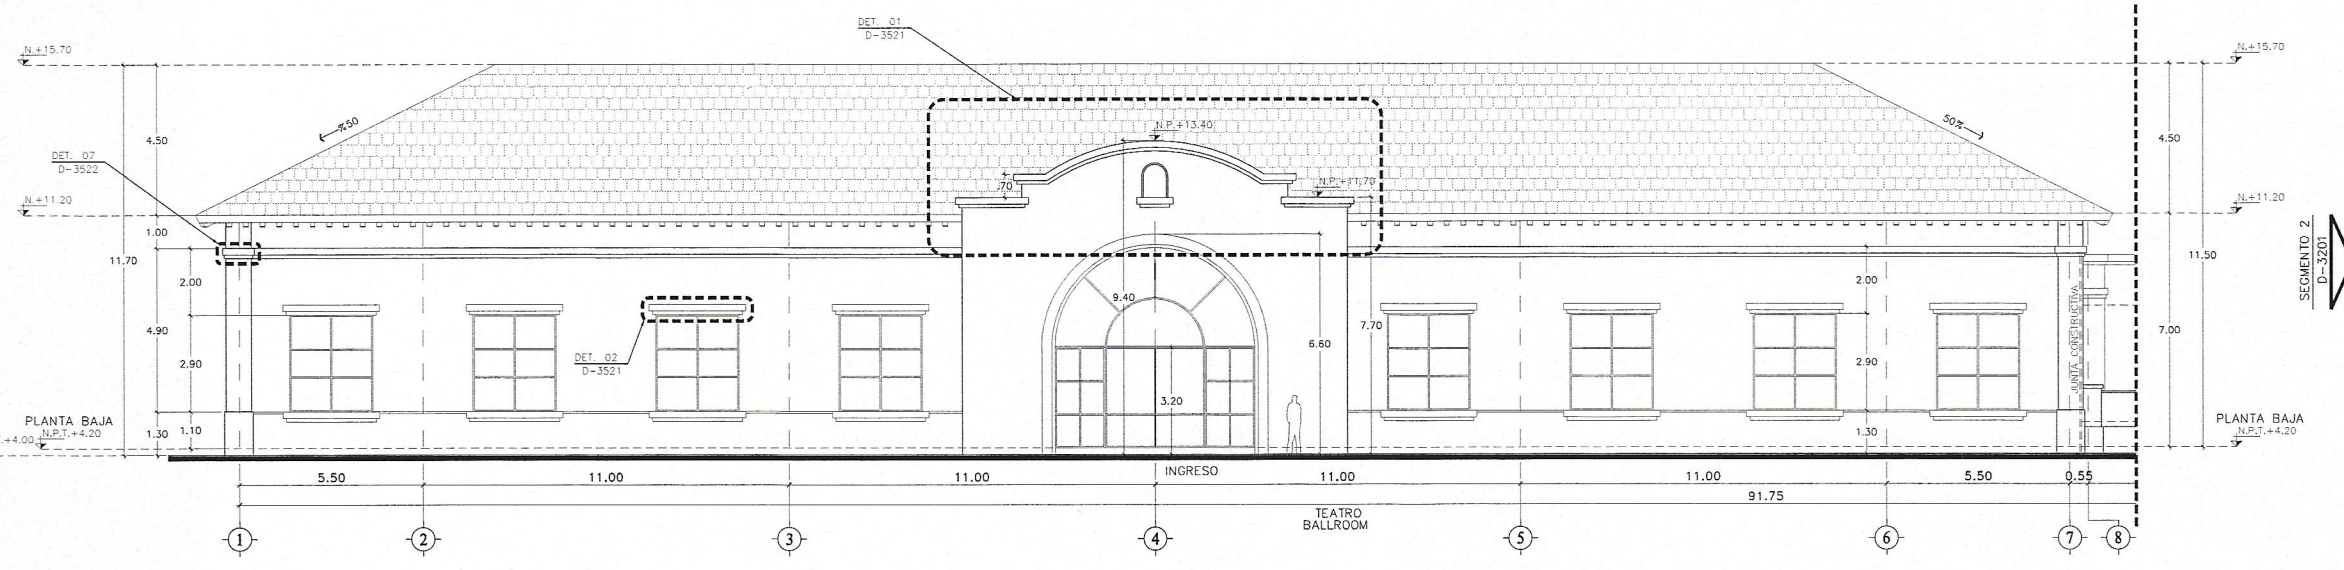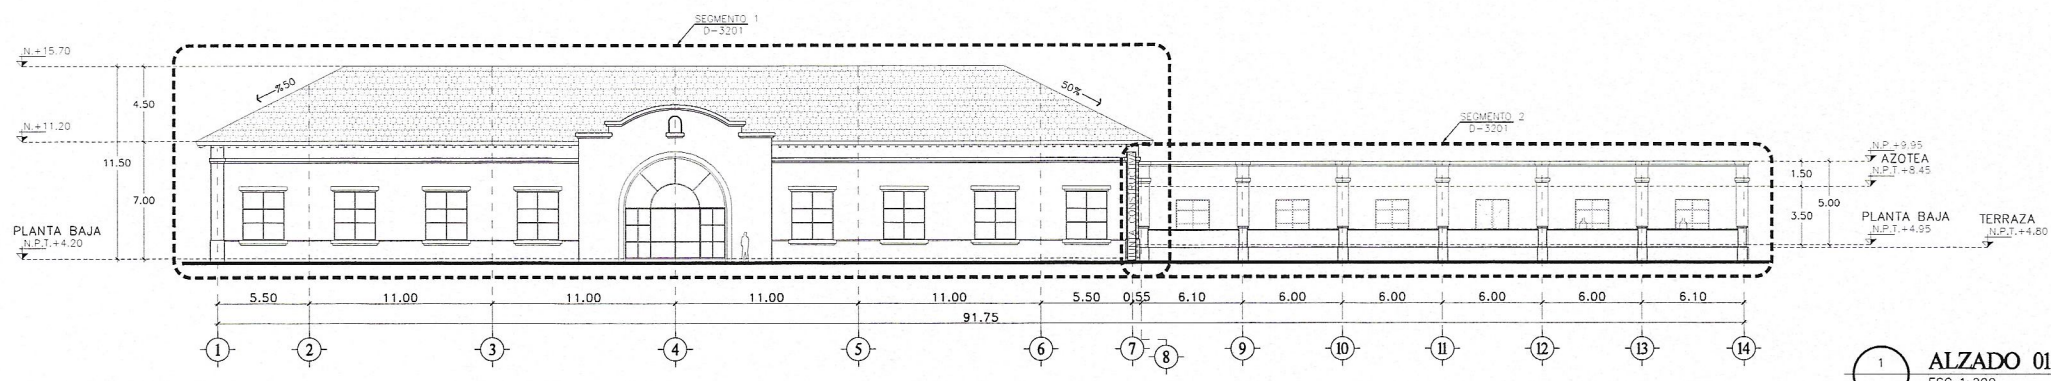

HOTEL 2 PUNTA BERGANTIN

PUERTO PLATA, REPUBLICA DOMINICANA

Registro de Modificaciones		
No.	Fecha	Concepto
01		

NORTE

NOTAS

SIMBOLOGIA:

- INDICA ACOTACION EN METROS.
- INDICA NIVEL EN PLANTAS ARQUITECTONICAS.
- INDICA NIVEL EN ELEVACIONES Y SECCIONES.
- N.P.T. INDICA NIVEL DE PISO TERMINADO.
- N.L.B.L. INDICA NIVEL DE LECHO BAJO DE LOSA.
- N.P. INDICA NIVEL DE PRETIL.
- N.A. INDICA NIVEL DE AGUA.
- N.F. INDICA NIVEL DE FONDO.
- N. INDICA NIVEL GENERAL.
- CAMBIO DE NIVEL EN PISO.
- CAMBIO DE NIVEL EN PLAFOND.
- CAMBIO DE ACABADO EN PISO.
- CAMBIO DE ACABADO EN MURO.
- INDICA INICIO DE DESPIECE.
- INDICA REFERENCIA DE SECCIONES GENERALES.
- INDICA NUMERO DE SECCION O DETALLE.
- INDICA REFERENCIA DEL PLANO DE LOCALIZACION.
- INDICA REFERENCIA DE SECCIONES POR FACHADA.
- INDICA NUMERO DE SECCION O DETALLE.
- INDICA REFERENCIA DEL PLANO DE LOCALIZACION.
- INDICA REFERENCIA DE SECCIONES POR FACHADA INTERIORES.
- INDICA NUMERO DE SECCION O DETALLE.
- INDICA REFERENCIA DEL PLANO DE LOCALIZACION.
- INDICA REFERENCIA DE ALZADOS GENERALES.
- INDICA NUMERO DE SECCION O DETALLE.
- INDICA REFERENCIA DEL PLANO DE LOCALIZACION.
- INDICA REFERENCIA DE ALZADOS GENERALES.
- INDICA NUMERO DE SECCION O DETALLE.
- INDICA REFERENCIA DEL PLANO DE LOCALIZACION.
- INDICA PENDIENTE.
- INDICA CLAVE DE ESPACIO.
- INDICA ALTURA PARA CERRAMIENTO.
- INDICA ALTURA DE VANO.
- INDICA ALTURA DE ARRANQUE.
- INDICA REFERENCIA DE DETALLES.
- INDICA NUMERO DE DETALLE.
- INDICA REFERENCIA DEL PLANO DE LOCALIZACION.
- INDICA ACCESORIO EN DETALLES DE BARRAS O DETALLES GENERALES.
- INDICA DET. TRAZO DE ARCO.

REFERENCIA



Torre Empresarial BLUE, MAU, P.O. Box 1000, Santo Domingo, Republica Dominicana 809 544 0330

INGENIEROS:

Ingeniero Topógrafo
C.O.R. -

Ingeniero Estructural
C.O.R. -

Ingeniero Sanitario
C.O.R. -

Ingeniero Electrico
C.O.R. -

Aprobado para Construcción

ARO: LINA M. PERA
C.O.R. 18061

PROPIETARIO

CONTIENE:

EDIFICIO D

ALZADO 02

SEGMENTOS 1 Y 2

Escala

INDICADA

Dibujo

M.T./S.V

Etapa

Revisa

No. Proyecto

Aprueba


Archivo

H2-D-3202.DWG


Rev.

Fecha de emisión


H2-D-3202

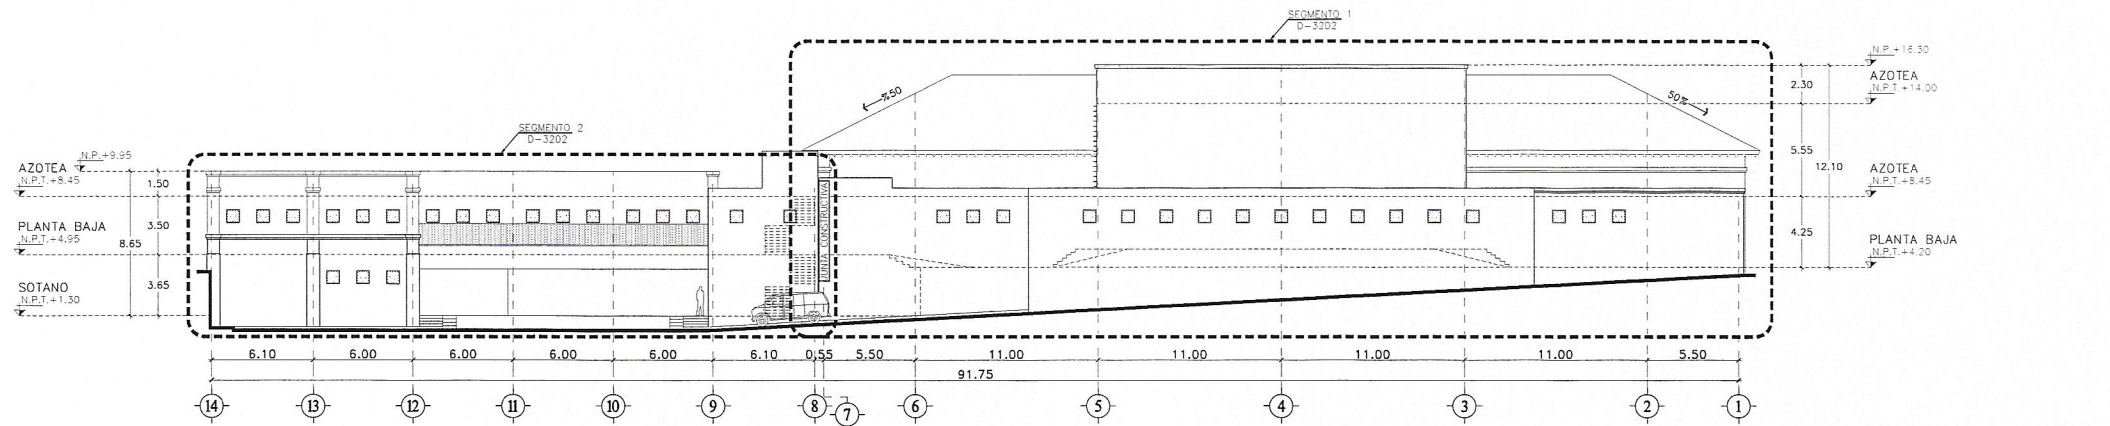

1 ALZADO 02
ESC 1:200

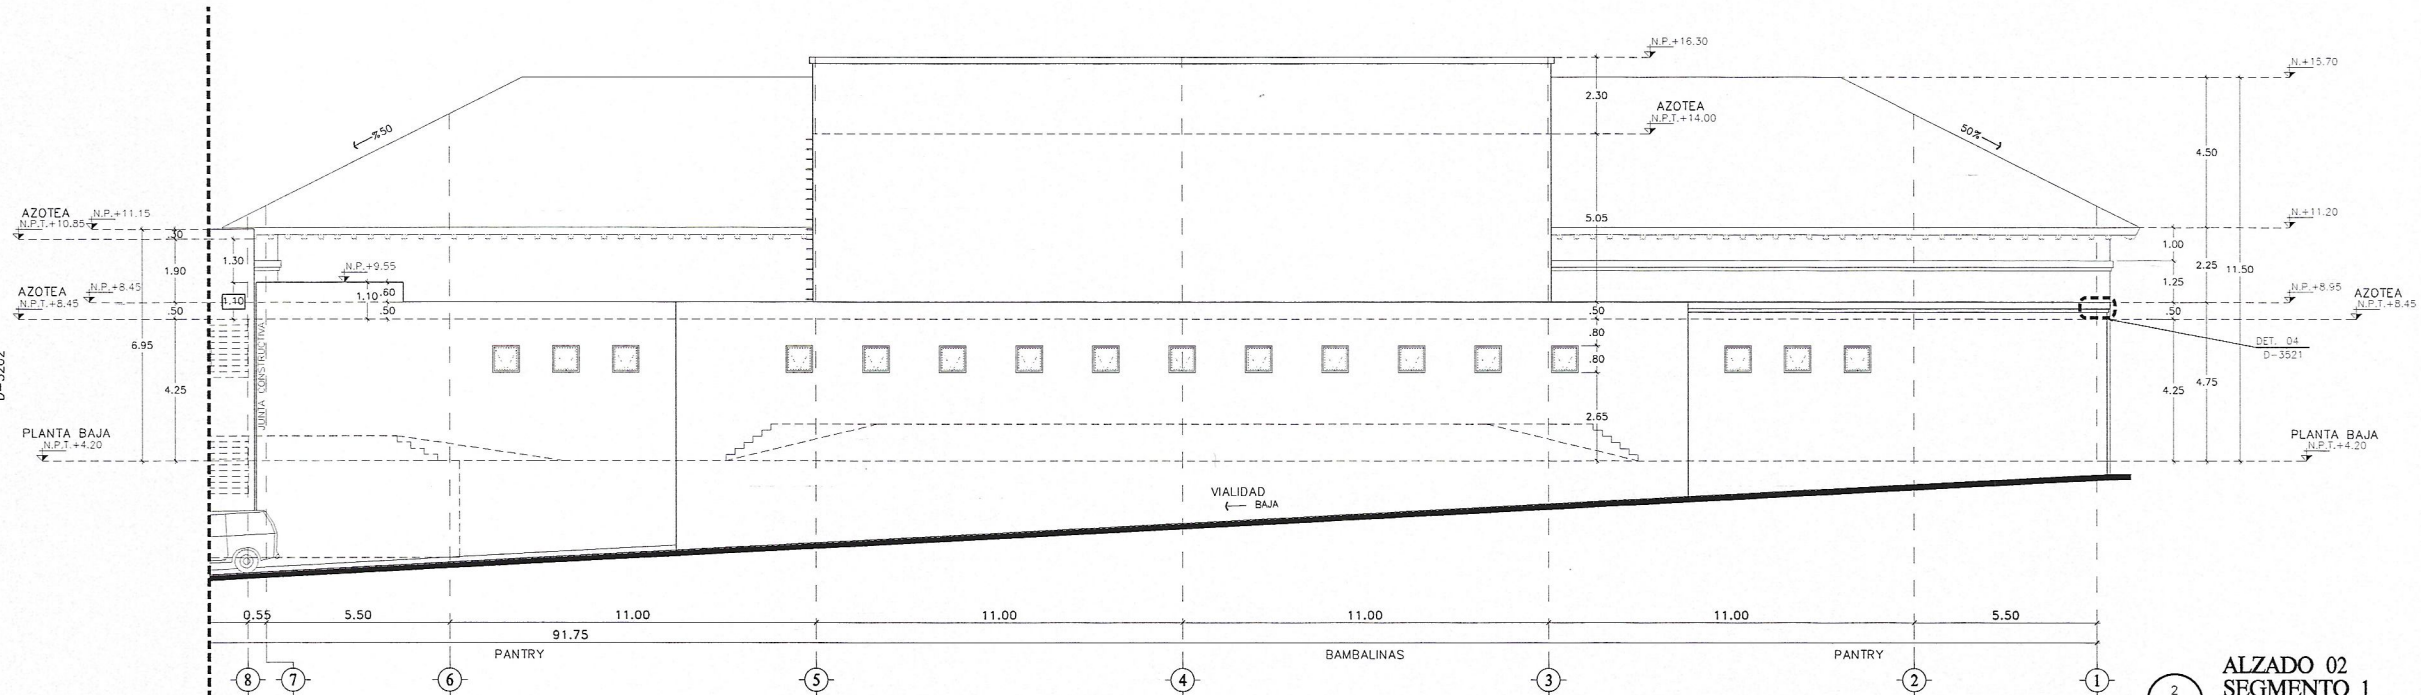

2 ALZADO 02
SEGMENTO 1
ESC 1:100

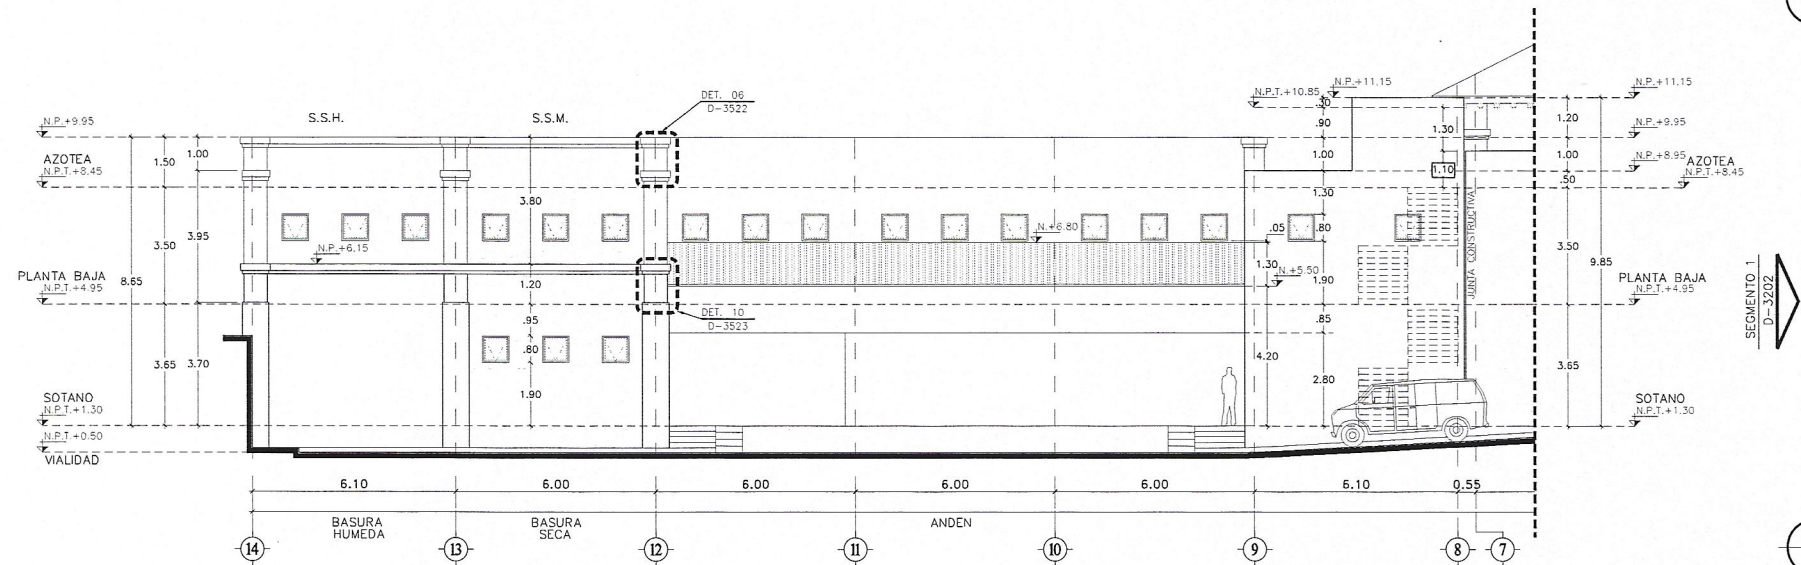

3 ALZADO 02
SEGMENTO 2
ESC 1:100

HOTEL 2 PUNTA BERGANTIN

PUERTO PLATA, REPUBLICA DOMINICANA

Registro de Modificaciones		
No.	Fecha	Concepto
01		


NORTE

NOTAS

SIMBOLOGIA:

- 2 INDICA ADOPTACION EN METROS.
- 1.20 RENOVELACION DE ESES.
- 1.20 ADOPTACION A ESES.
- 1.20 ADOPTACION GENERAL.
- INDICA NIVELES EN PLANTAS ARQUITECTONICAS.
- INDICA NIVELES EN ELEVACIONES Y SECCIONES.
- N.P.T. INDICA NIVEL DE PISO TERMINADO.
- N.L.B. INDICA NIVEL DE LECHO BAJO DE LOSA.
- N.P. INDICA NIVEL DE PRETIL.
- N.A. INDICA NIVEL DE AGUA.
- N.F. INDICA NIVEL DE FONDO.
- N. INDICA NIVEL GENERAL.
- CAMBIO DE NIVEL EN PISO.
- CAMBIO DE NIVEL EN PLAFOND.
- CAMBIO DE ACABADO EN PISO.
- CAMBIO DE ACABADO EN MURO.
- INDICA INICIO DE DESPIECE.
- INDICA REFERENCIA DE SECCIONES GENERALES.
- INDICA NUMERO DE SECCION O DETALLE.
- INDICA REFERENCIA DEL PLANO DE LOCALIZACION.
- INDICA REFERENCIA DE SECCIONES POS PACHAS.
- INDICA NUMERO DE SECCION O DETALLE.
- INDICA REFERENCIA DEL PLANO DE LOCALIZACION.
- INDICA REFERENCIA DE SECCIONES POS PACHAS INTERIORES.
- INDICA NUMERO DE SECCION O DETALLE.
- INDICA REFERENCIA DEL PLANO DE LOCALIZACION.
- INDICA REFERENCIA DE ALZADOS GENERALES.
- INDICA NUMERO DE SECCION O DETALLE.
- INDICA REFERENCIA DEL PLANO DE LOCALIZACION.
- INDICA REFERENCIA DE ALZADOS GENERALES.
- INDICA NUMERO DE SECCION O DETALLE.
- INDICA REFERENCIA DEL PLANO DE LOCALIZACION.
- INDICA PENDIENTE.
- INDICA CLAVE DE ESPACIO.
- INDICA ALTURA PARA CERRAMIENTO.
- INDICA ALTURA DE VANO.
- INDICA ALTURA DE ARRANQUE.
- INDICA REFERENCIA DE DETALLES.
- INDICA NUMERO DE DETALLE.
- INDICA REFERENCIA DEL PLANO DE LOCALIZACION.
- INDICA ACCESORIO EN DETALLES DE BARRIS O DETALLES GENERALES.
- INDICA DET. TRAZO DE ARCO.

REFERENCIA

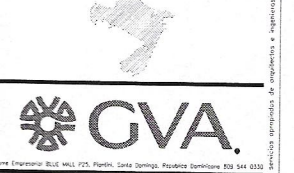

Torre Empresarial BLUE HALL 225, Pto. Plata, Santo Domingo, Republica Dominicana 938 544 0330

INGENIEROS:

Ingeniero Topografo COCA	Ingeniero Estructural COCA
Ingeniero Sanitario COCA	Ingeniero Electrico COCA

Aprobado para Construcción

ARG: LINA M. COCA 18061

EDIFICIO D

ALZADOS 03 Y 04

CONTIENE:

Escala 1:100

Dibujo M.T./S.V. Etapa


Reviso No. Proyecto

Aprobo Archivo H2-D-3203.DWG


Aprobo Cliente Clave

Fecha de emision

H2-D-3203

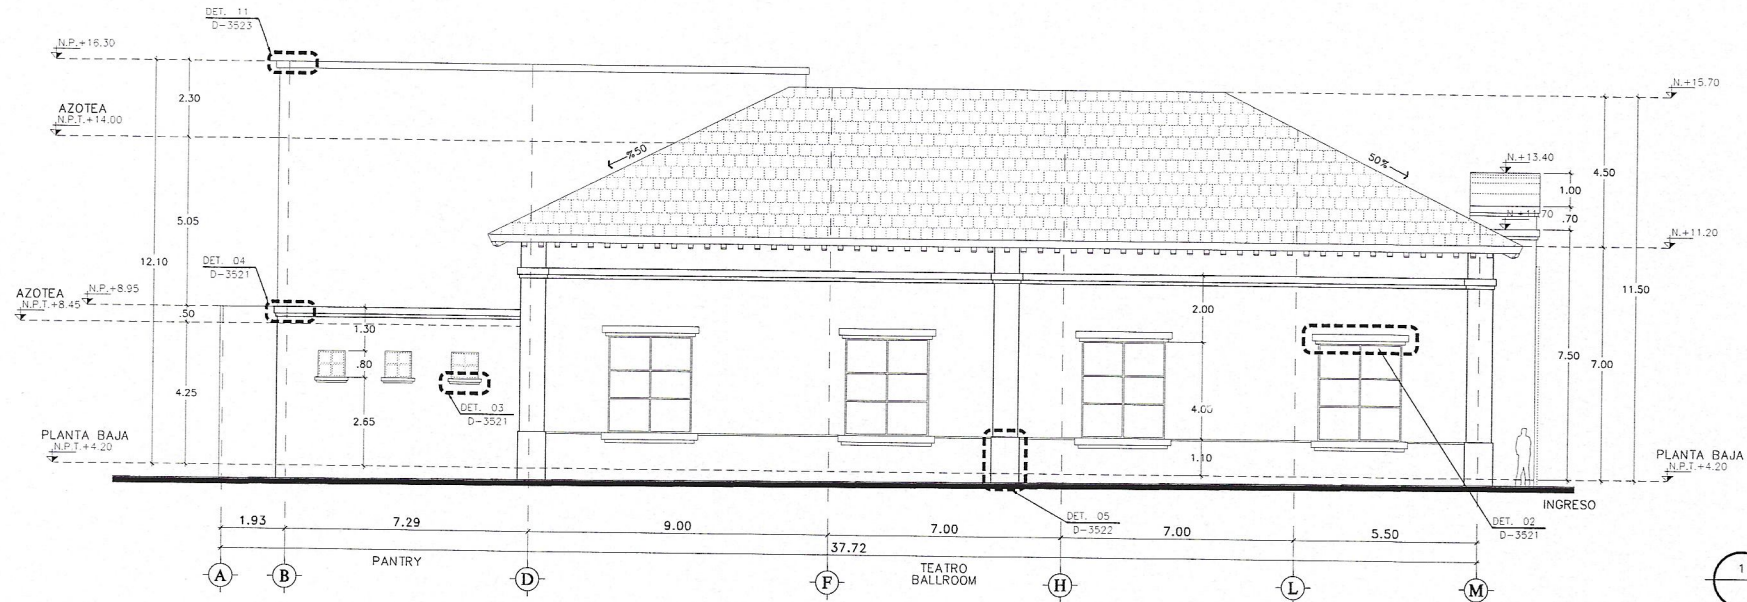

1 ALZADO 03
ESC 1:100

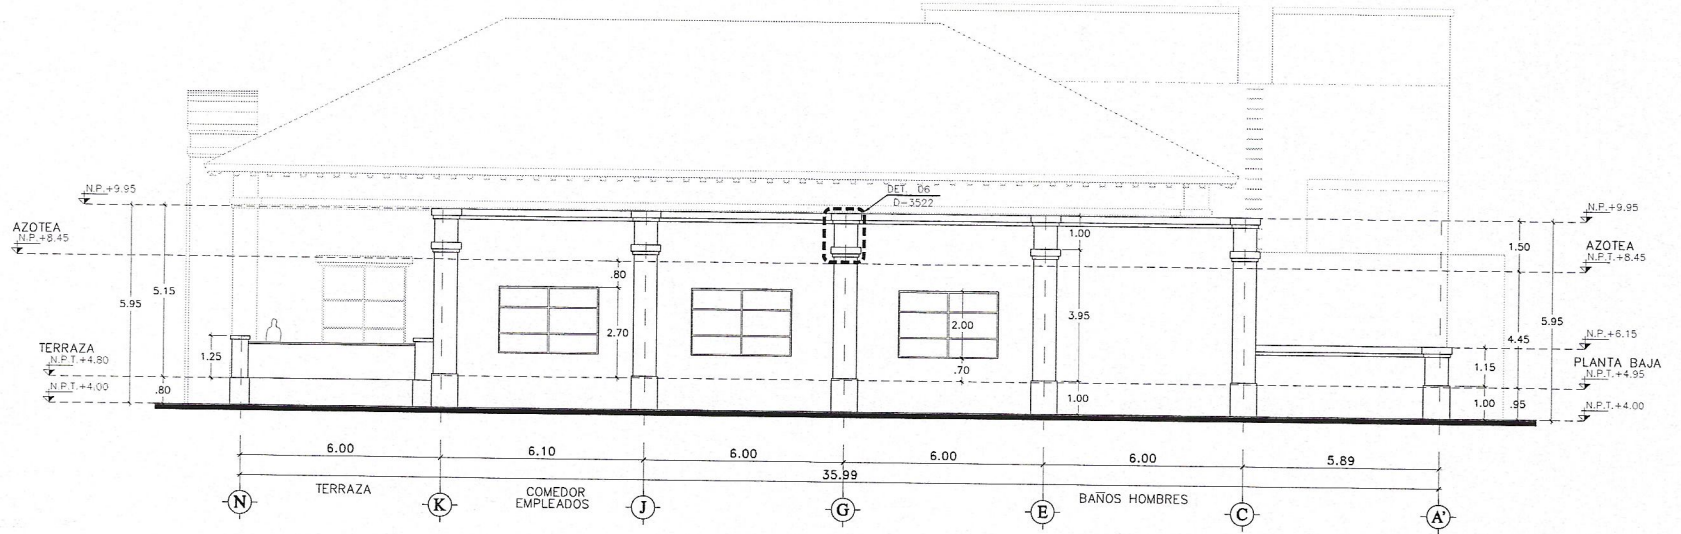

2 ALZADO 04
ESC 1:100

HOTEL 2 PUNTA BERGANTIN

PUERTO PLATA, REPUBLICA DOMINICANA


Registro de Modificaciones		
No.	Fecha	Concepto
01		

NORTE

NOTAS

- SIMBOLOGIA:**
- INDICA ADOTACION EN METROS.
 - INDICA NOMENCLATURA DE ELES
 - INDICA ACOTACION ACUMULADA
 - INDICA ACOTACION A ELES
 - INDICA ACOTACION GENERAL
- INDICA NIVELES EN PLANTAS ARQUITECTONICAS.
- INDICA NIVELES EN ELEVACIONES Y SECCIONES.
- N.P.T. INDICA NIVEL DE PISO TERMINADO.
- N.L.B.L. INDICA NIVEL DE LECHO BAJO DE LOSA.
- N.P. INDICA NIVEL DE PRETIL.
- N.A. INDICA NIVEL DE AGUA.
- N.F. INDICA NIVEL DE FONDO.
- N. INDICA NIVEL GENERAL.
- CAMBIO DE NIVEL EN PISO.
- CAMBIO DE NIVEL EN PLAFONDO.
- CAMBIO DE ACABADO EN PISO.
- CAMBIO DE ACABADO EN MURO.
- INDICA INICIO DE DESPIECE.
- INDICA REFERENCIA DE SECCIONES GENERALES.
- INDICA NUMERO DE SECCION O DETALLE.
- INDICA REFERENCIA DEL PLANO DE LOCALIZACION.
- INDICA REFERENCIA DE SECCIONES POR FACHADA.
- INDICA NUMERO DE SECCION O DETALLE.
- INDICA REFERENCIA DEL PLANO DE LOCALIZACION.
- INDICA REFERENCIA DE SECCIONES POR FACHADA INTERIORES.
- INDICA NUMERO DE SECCION O DETALLE.
- INDICA REFERENCIA DEL PLANO DE LOCALIZACION.
- INDICA REFERENCIA DE ALZADOS GENERALES.
- INDICA NUMERO DE SECCION O DETALLE.
- INDICA REFERENCIA DEL PLANO DE LOCALIZACION.
- INDICA REFERENCIA DE ALZADOS GENERALES.
- INDICA NUMERO DE SECCION O DETALLE.
- INDICA REFERENCIA DEL PLANO DE LOCALIZACION.
- INDICA PENDIENTE.
- INDICA CLAVE DE ESPACIO.
- INDICA ALTURA PARA CERRAMIENTO.
- INDICA ALTURA DE VANO.
- INDICA ALTURA DE ARRANQUE.
- INDICA REFERENCIA DE DETALLES.
- INDICA NUMERO DE DETALLE.
- INDICA REFERENCIA DEL PLANO DE LOCALIZACION.
- INDICA ACCESORIO EN DETALLES DE BAROS O DETALLES GENERALES.
- INDICA DET. TRAZO DE ARCO

REFERENCIA

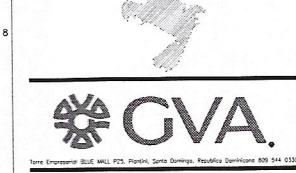

Torre Empresarial BLD. WLL 770, Puerto Plata, Santo Domingo, Republica Dominicana 809 344 633

INGENIEROS:

Ingeniero Topografo CODA = Ingeniero Estructural CODA =

Ingeniero Sanitario CODA = Ingeniero Electrico CODA =

Aprobado para Construcción

ARD: LINA M. PERA PROPIETARIO

CODA 18063

CONTIENE

EDIFICIO D SECCION 1 SEGMENTO 1 Y 2

Escala INDICADA

Dibujo M.T./S.V. Etapa




Revisa No. Proyecto

Aproba Archivo H2-D-3301.DWG

Aproba Cliente Clave

Fecha de emision Rev.

H2-D-3301

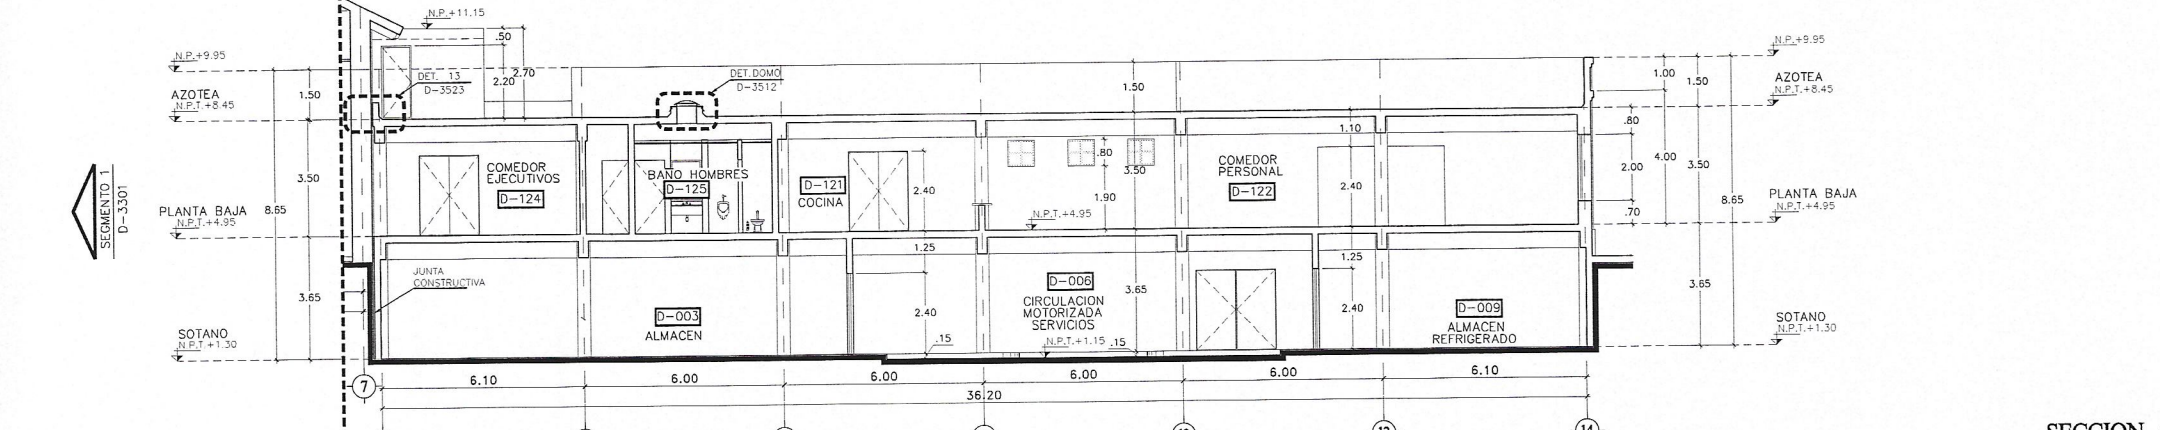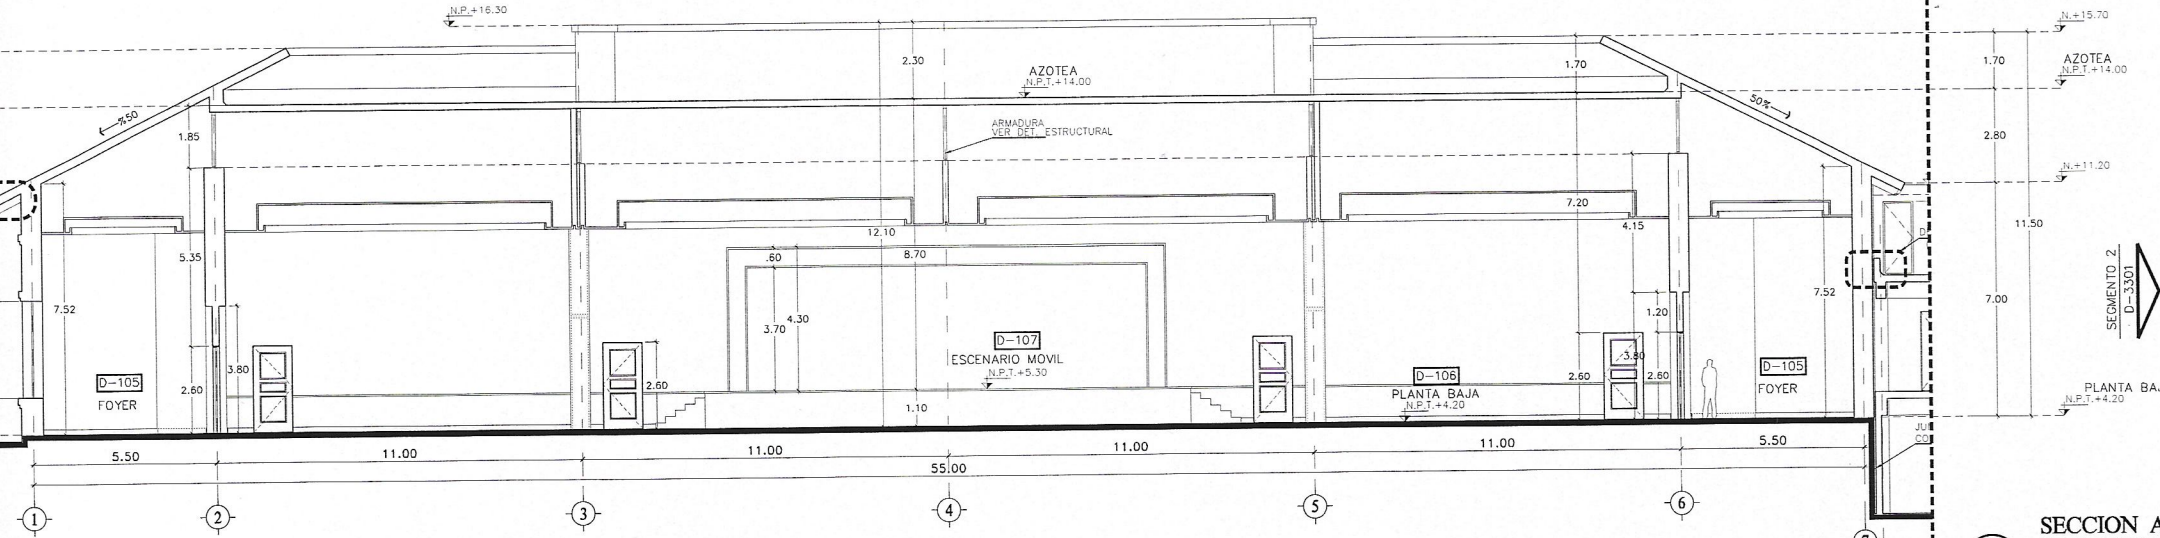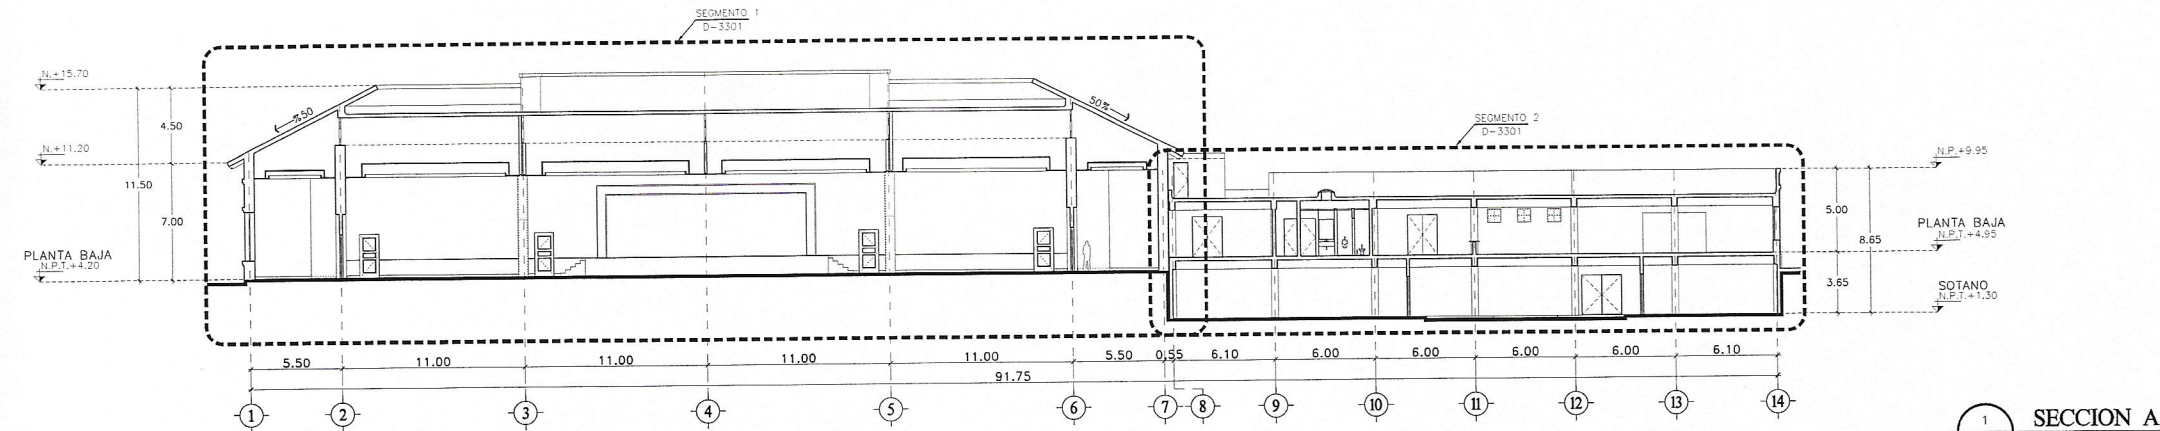

HOTEL 2 PUNTA BERGANTIN

PUERTO PLATA, REPUBLICA DOMINICANA

Registro de Modificaciones

No.	Fecha	Concepto
01		

NORTE

- NOTAS
- SIMBOLOGIA:
- INDICA ACOTACION EN METROS.
 - INDICA NOMENCLATURA DE ELES
 - INDICA ACOTACION ACUMULADA
 - INDICA ACOTACION A ELES
 - INDICA ACOTACION GENERAL
 - INDICA NIVELES EN PLANTAS ARQUITECTONICAS
 - INDICA NIVELES EN ELEVACIONES Y SECCIONES
 - N.P.T. INDICA NIVEL DE PISO TERMINADO.
 - N.L.B.L. INDICA NIVEL DE LECHO BAJO DE LOSA.
 - N.P. INDICA NIVEL DE PRETIL.
 - N.A. INDICA NIVEL DE AGUA.
 - N.F. INDICA NIVEL DE FONDO.
 - N. INDICA NIVEL GENERAL.
 - CAMBIO DE NIVEL EN PISO.
 - CAMBIO DE NIVEL EN PLAFOND.
 - CAMBIO DE ACABADO EN PISO.
 - CAMBIO DE ACABADO EN MURO.
 - INDICA INICIO DE DESPIECE.
 - INDICA REFERENCIA DE SECCIONES GENERALES
 - INDICA NUMERO DE SECCION O DETALLE.
 - INDICA REFERENCIA DEL PLANO DE LOCALIZACION.
 - INDICA REFERENCIA DE SECCIONES POR FACHADA
 - INDICA NUMERO DE SECCION O DETALLE.
 - INDICA REFERENCIA DEL PLANO DE LOCALIZACION.
 - INDICA REFERENCIA DE SECCIONES POR FACHADA INTERIORES
 - INDICA NUMERO DE SECCION O DETALLE.
 - INDICA REFERENCIA DEL PLANO DE LOCALIZACION.
 - INDICA REFERENCIA DE ALZADOS GENERALES
 - INDICA NUMERO DE SECCION O DETALLE.
 - INDICA REFERENCIA DEL PLANO DE LOCALIZACION.
 - INDICA NUMERO DE SECCION O DETALLE.
 - INDICA CLAVE DE ESPACIO.
 - INDICA ALTURA PARA CERRAMIENTO.
 - INDICA ALTURA DE VANO.
 - INDICA ALTURA DE ARRANQUE.
 - INDICA REFERENCIA DE DETALLES.
 - INDICA NUMERO DE DETALLE.
 - INDICA REFERENCIA DEL PLANO DE LOCALIZACION.
 - INDICA ACCESORIO EN DETALLES DE BANCOS O DETALLES GENERALES.
 - INDICA DET. TRAZO DE ARCO



GVA.

Torre Empresarial BUL (4to. y 5to. Pisos), Santo Domingo, República Dominicana 800 344 8330

INGENIEROS:

Ingeniero Topógrafo
CODA -

Ingeniero Estructural
CODA -

Ingeniero Sanitario
CODA -

Ingeniero Eléctrico
CODA -

Aprobado para Construcción

ARQ: LINA M. POZA
CODA 18063

PROPIETARIO

CONTIENE:


**EDIFICIO D
SECCION B, C, Y D**

Escala 1:100

0 1 2 3 4 5 6 7.5m

Obra	M.T./S.V.	Etapas
Revisión	No. Proyecto	
Aprobación	Archivo	H2-D-3302.DWG
Aprobación Cliente	Clave	Rev.
Fecha de emisión		H2-D-3302

Este plano fue hecho para el sitio y caso específico y no puede usarse en otro proyecto sin la autorización expresa del autor. La reproducción o utilización para otros fines sin el consentimiento escrito del autor es estrictamente prohibida. © Copyright 2002 GVA y Asociados.

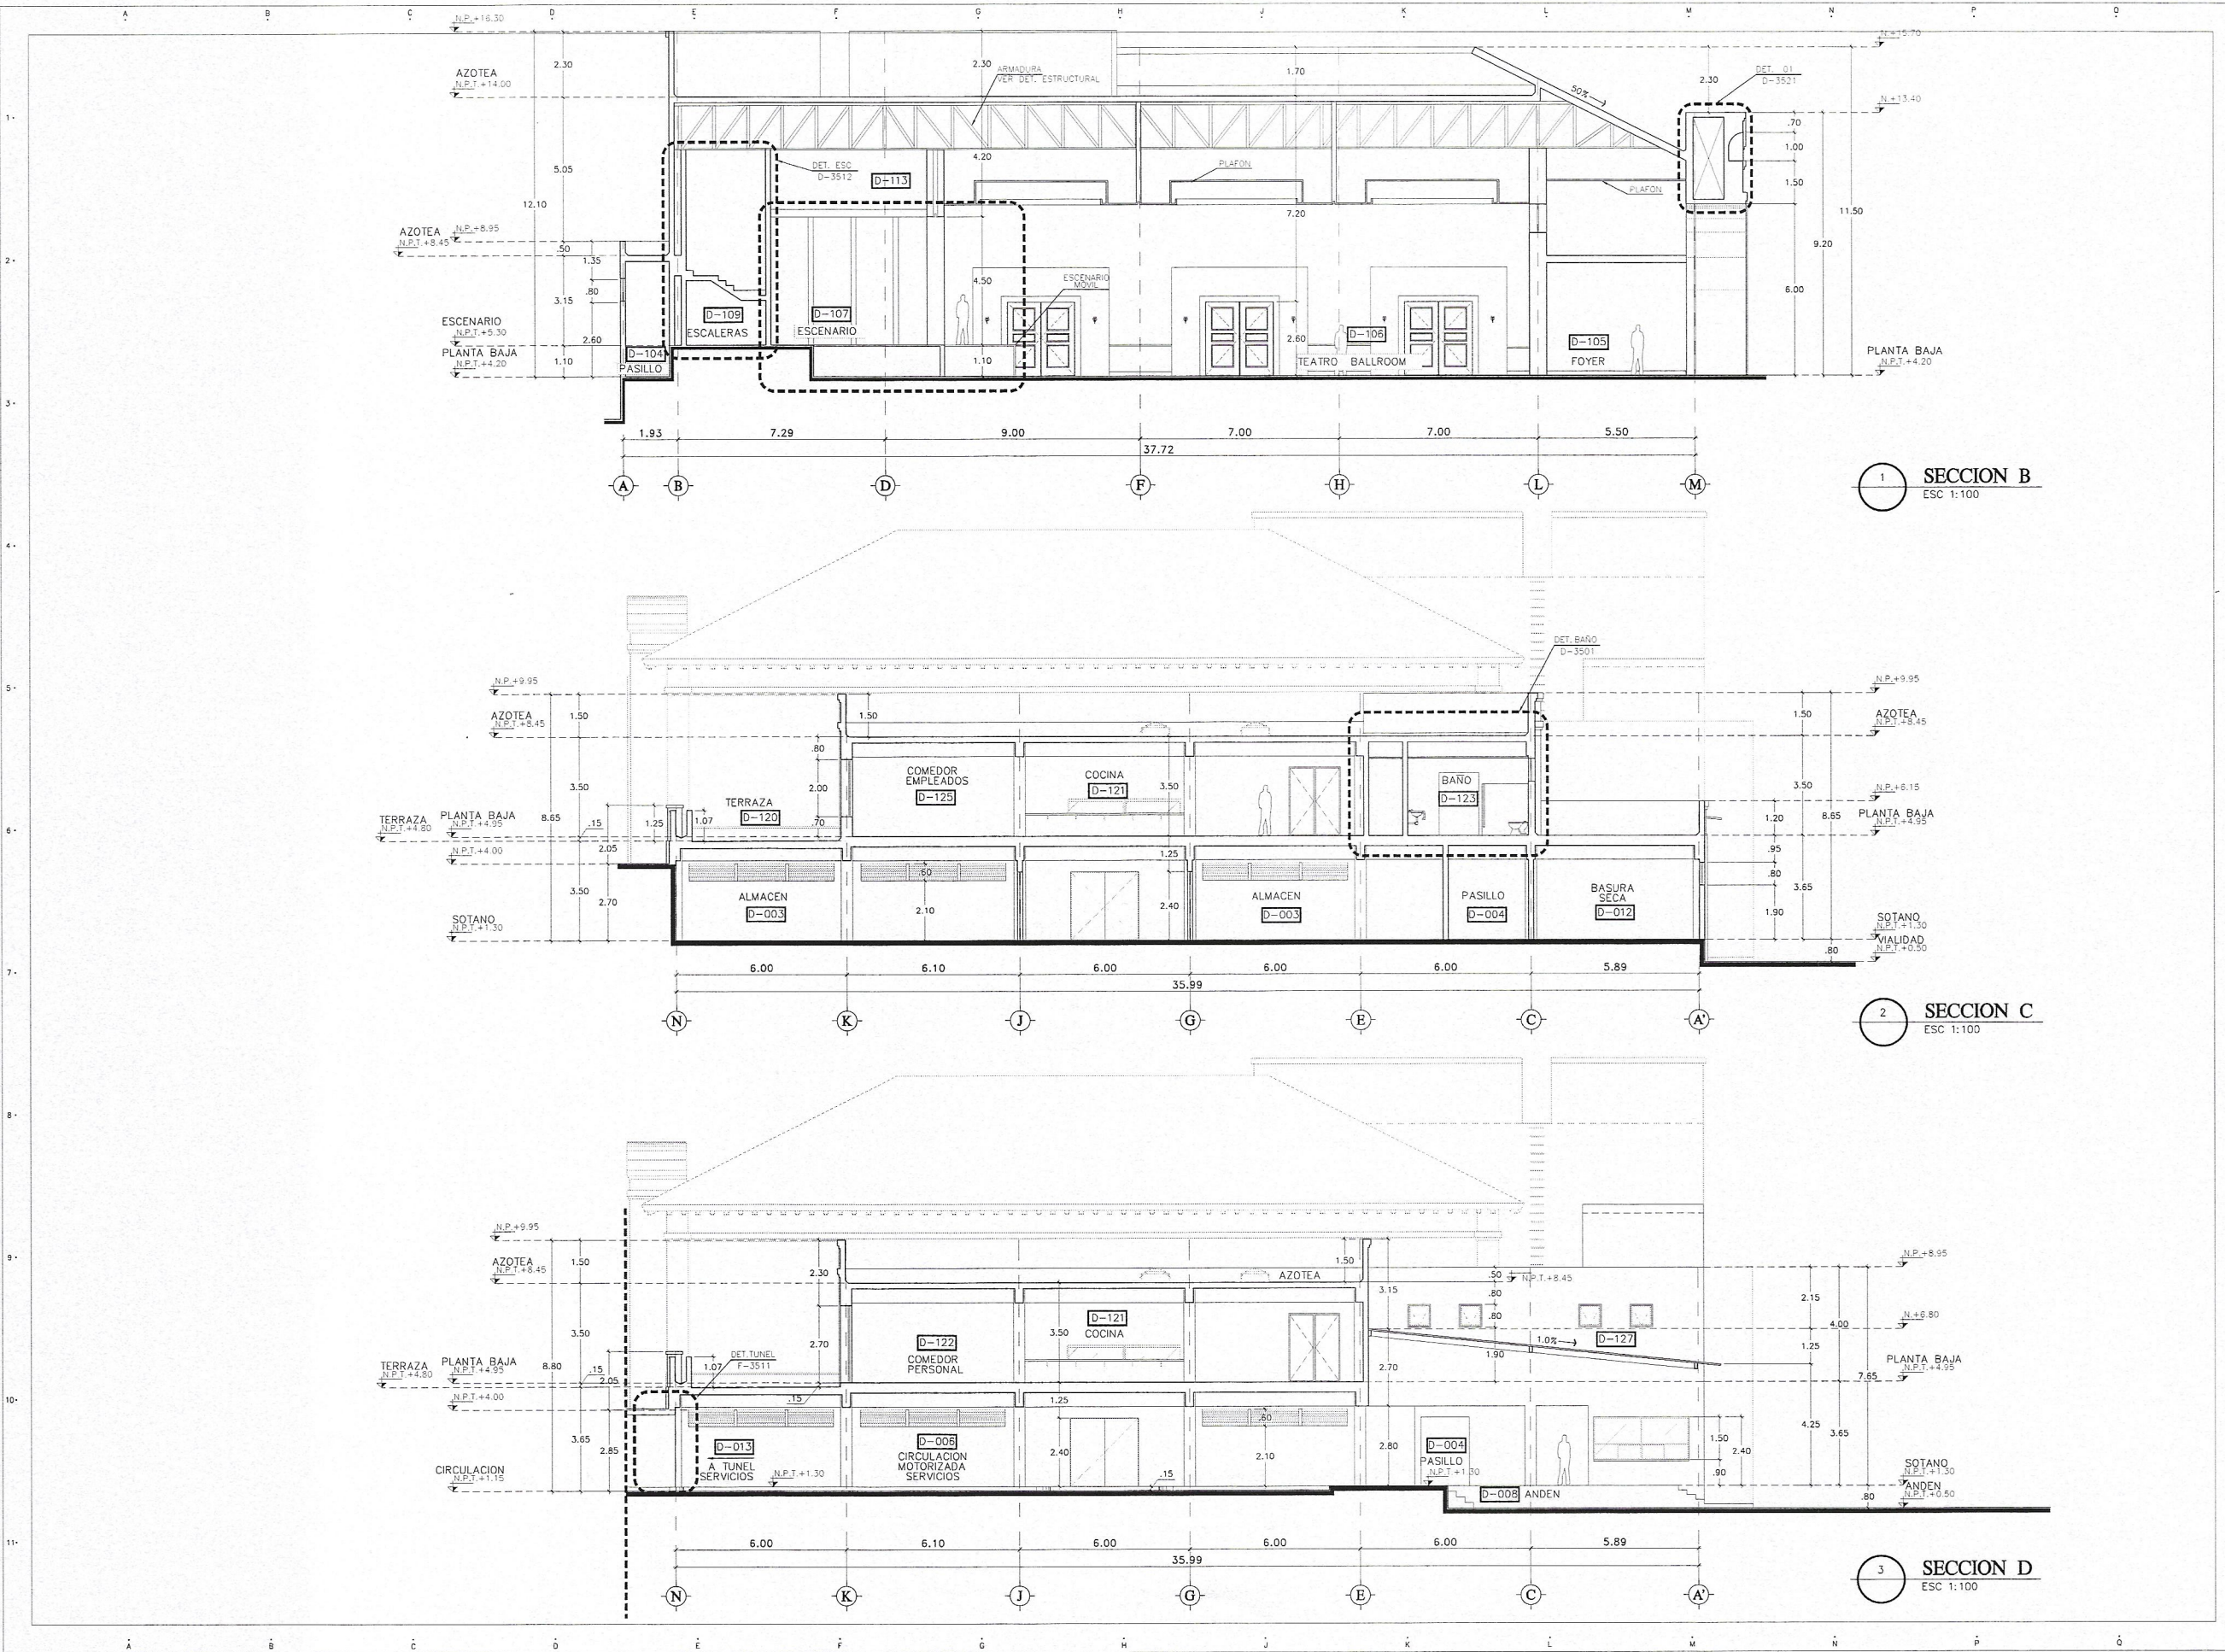

HOTEL 2

PUNTA BERGANTIN

PUERTO PLATA, REPUBLICA DOMINICANA

Registro de Modificaciones

No.	Fecha	Concepto
01		



- NOTAS
- SIMBOLOGIA:
- INDICA ACOTACION EN METROS.
 - INDICA NOMENCLATURA DE ELES
 - INDICA ACOTACION ACUMULADA
 - INDICA ACOTACION A ELES
 - INDICA ACOTACION GENERAL
 - INDICA NIVELES EN PLANTAS ARQUITECTONICAS
 - INDICA NIVELES EN ELEVACIONES Y SECCIONES
 - N.P.T. INDICA NIVEL DE PISO TERMINADO.
 - N.L.B.L. INDICA NIVEL DE LECHO BAJO DE LOSA.
 - N.P. INDICA NIVEL DE PRETEL.
 - N.A. INDICA NIVEL DE AGUA.
 - N.F. INDICA NIVEL DE FONDO.
 - N. INDICA NIVEL GENERAL.
 - CAMBIO DE NIVEL EN PISO.
 - CAMBIO DE NIVEL EN PLAFON.
 - CAMBIO DE ACABADO EN PISO.
 - CAMBIO DE ACABADO EN MURO.
 - INDICA INICIO DE DESPIECE.
 - INDICA REFERENCIA DE SECCIONES GENERALES
 - INDICA NUMERO DE SECCION O DETALLE.
 - INDICA REFERENCIA DEL PLANO DE LOCALIZACION.
 - INDICA REFERENCIA DE SECCIONES POR FACHADA.
 - INDICA NUMERO DE SECCION O DETALLE.
 - INDICA REFERENCIA DE SECCIONES POR FACHADA INTERIORES.
 - INDICA NUMERO DE SECCION O DETALLE.
 - INDICA REFERENCIA DEL PLANO DE LOCALIZACION.
 - INDICA REFERENCIA DE ALZADOS GENERALES.
 - INDICA NUMERO DE SECCION O DETALLE.
 - INDICA REFERENCIA DEL PLANO DE LOCALIZACION.
 - INDICA REFERENCIA DE ALZADOS GENERALES.
 - INDICA NUMERO DE SECCION O DETALLE.
 - INDICA REFERENCIA DEL PLANO DE LOCALIZACION.
 - INDICA PENDIENTE.
 - INDICA CLAVE DE ESPACIO.
 - INDICA ALTURA PARA CERRAMIENTO.
 - INDICA ALTURA DE VANO.
 - INDICA ALTURA DE ARRANQUE.
 - INDICA REFERENCIA DE DETALLES
 - INDICA NUMERO DE DETALLE.
 - INDICA REFERENCIA DEL PLANO DE LOCALIZACION.
 - INDICA ACCESORIO EN DETALLES DE BAÑOS O DETALLES GENERALES.
 - INDICA DET. TRAZO DE ARCO



Torre Empresarial BLUE, W-11, P-1, Puerto Plata, Santo Domingo, Republica Dominicana, 502 544 2332

INGENIEROS:

Ingeniero Topografico	Ingeniero Estructural
COO4	COO4
Ingeniero Sanitario	Ingeniero Electrico
COO4	COO4


Aprobado para Construcción

ARO: LINA M. PEÑA
COO4 18063

PROPIETARIO

CONTIENE:

EDIFICIO E	
LOBBY/BARES	
PLANO LLAVE	
PLANTA BAJA N.P.T.+4.20	
Escala:	1:250
0	2.5 5 10 20m
Dibujo	M.T./S.V.
Reviso	No. Proyecto
Aprobo	Archi. H2-E-3001.DWG
Aprobo Cliente	Clave
Fecha de emision	Rev.
	H2-E-3001

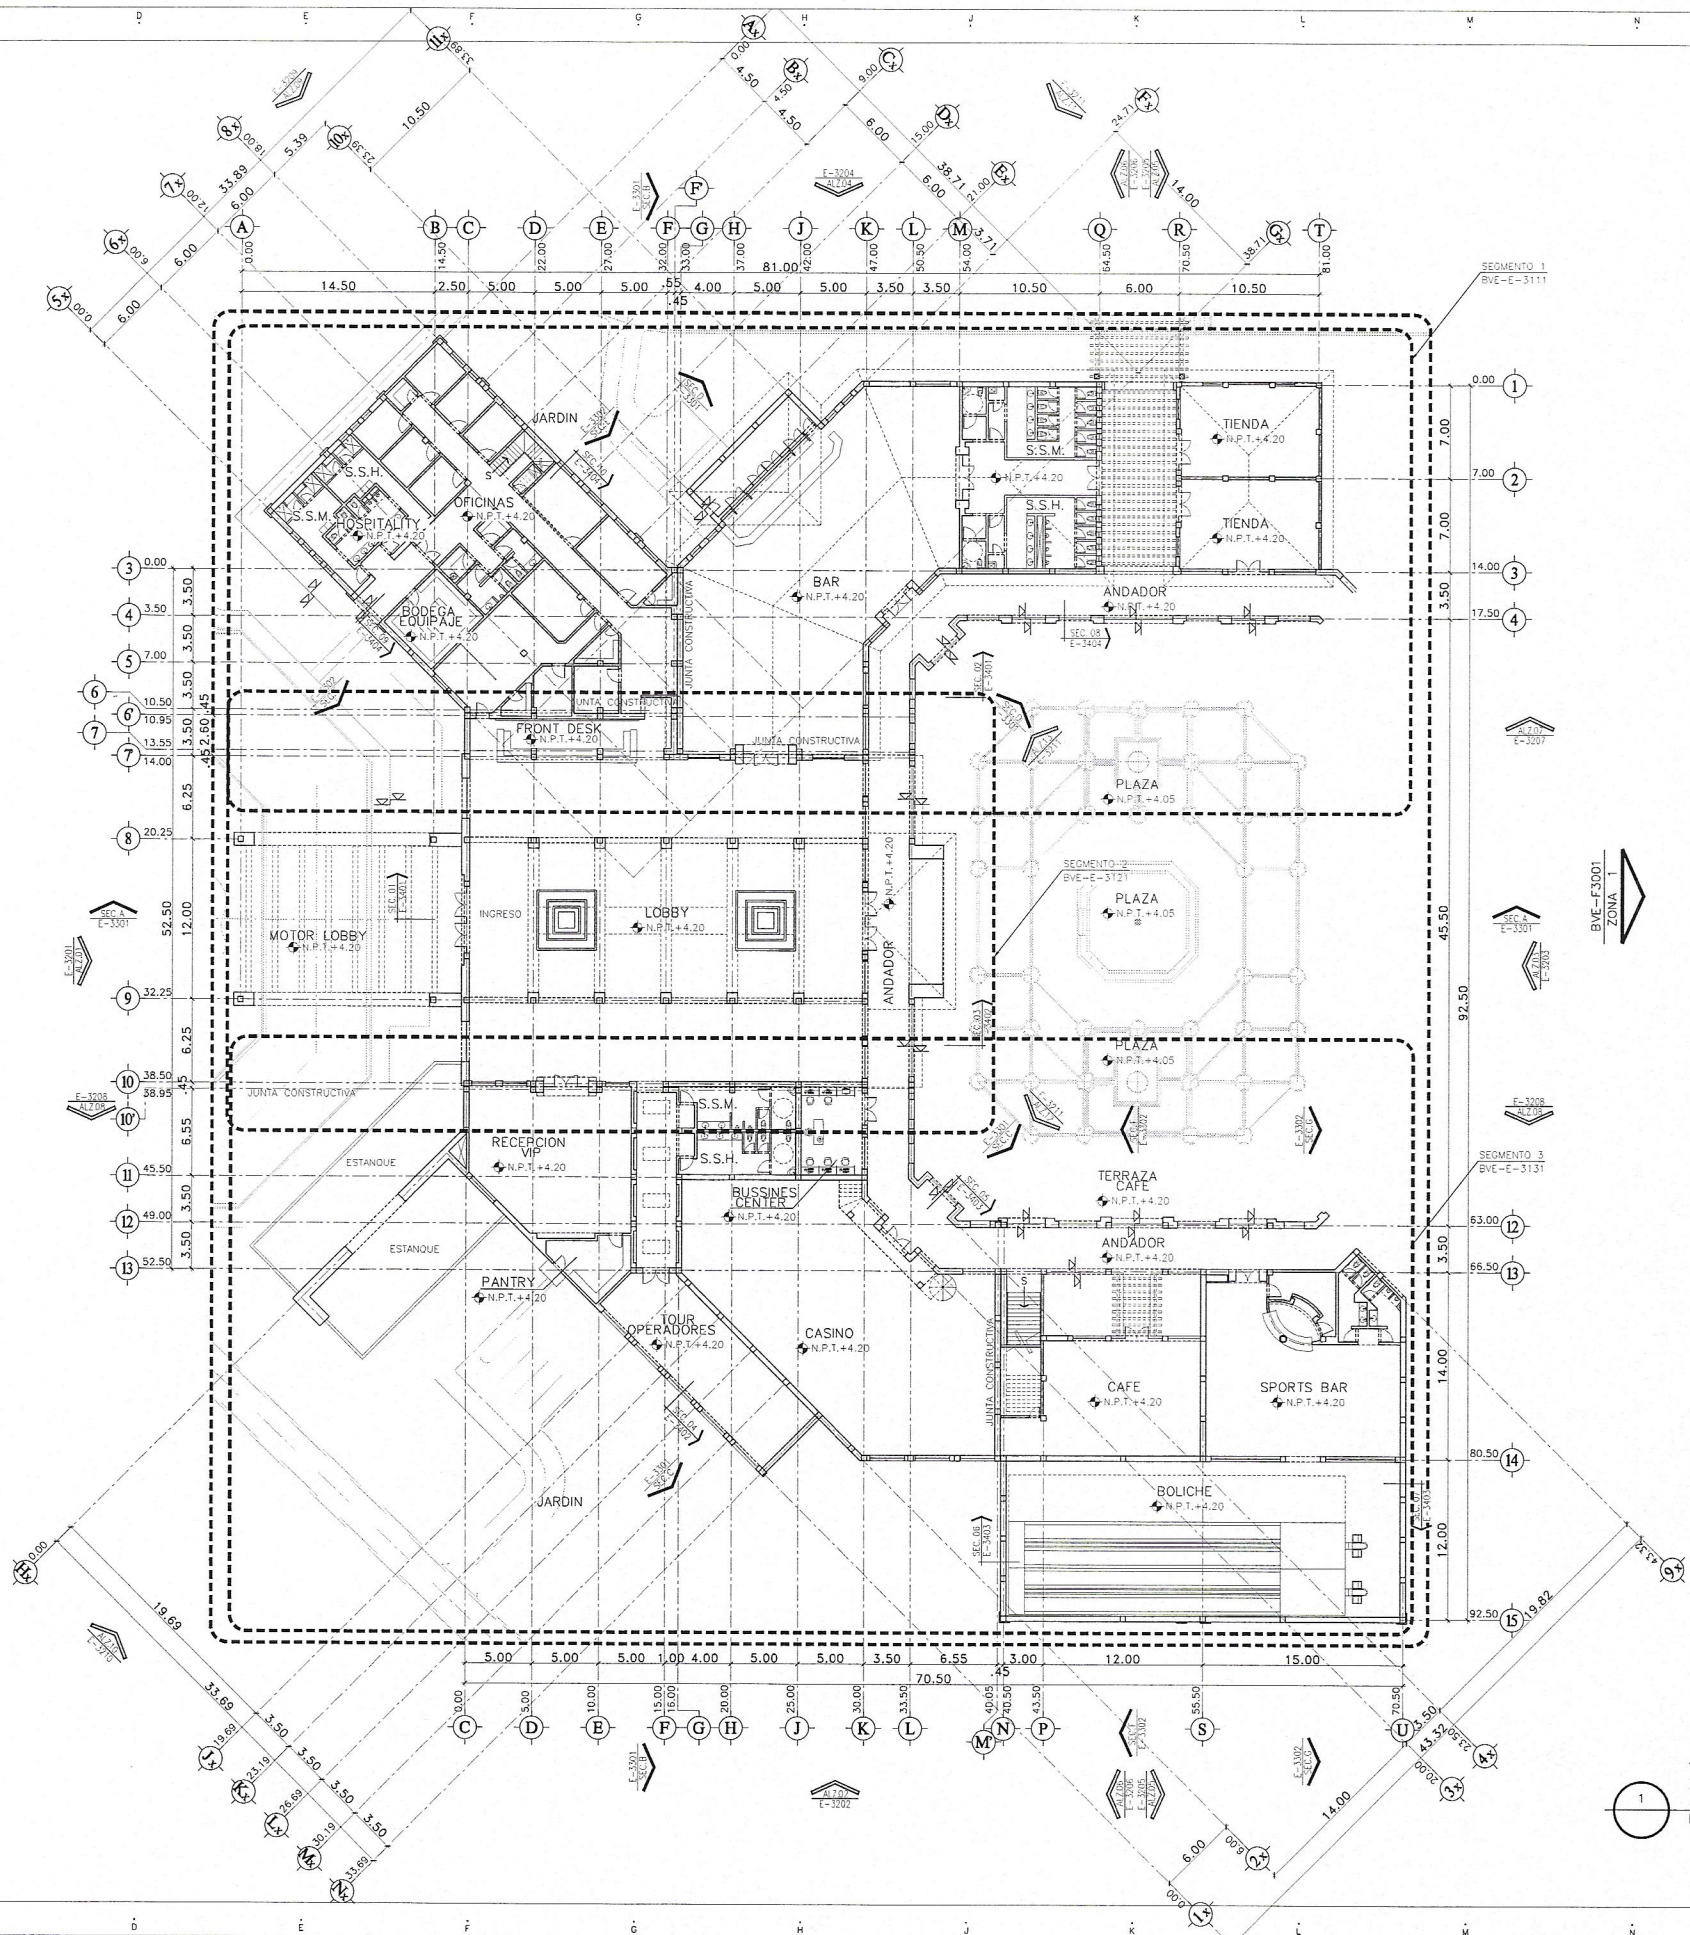

NIVEL PLANTA BAJA
LOBBY/BARES
ESC 1:250

HOTEL 2 PUNTA BERGANTIN

PUERTO PLATA, REPUBLICA DOMINICANA

Registro de Modificaciones		
No.	Fecha	Concepto
01		



- NOTAS**
- SIMBOLOGIA:**
- INDICA ACOTACION EN METROS.
 - INDICA NOMENCLATURA DE LÍNEAS.
 - INDICA ACOTACION ADIMENSIONADA.
 - INDICA ACOTACION A EJE.
 - INDICA ACOTACION GENERAL.
 - INDICA NIVELES EN PLANTAS ARQUITECTÓNICAS.
 - INDICA NIVELES EN ELEVACIONES Y SECCIONES.
 - N.P.T. INDICA NIVEL DE PISO TERMINADO.
 - N.L.B.L. INDICA NIVEL DE LECHO BAJO DE LOSA.
 - N.P. INDICA NIVEL DE PRETEL.
 - N.A. INDICA NIVEL DE AGUA.
 - N.F. INDICA NIVEL DE FONDO.
 - N. INDICA NIVEL GENERAL.
 - INDICA CAMBIO DE NIVEL EN PISO.
 - INDICA CAMBIO DE NIVEL EN PLAFOND.
 - INDICA CAMBIO DE ACABADO EN PISO.
 - INDICA CAMBIO DE ACABADO EN MURO.
 - INDICA CAMBIO DE DESPIECE.
 - INDICA REFERENCIA DE SECCIONES GENERALES.
 - INDICA NUMERO DE SECCION O DETALLE.
 - INDICA REFERENCIA DEL PLANO DE LOCALIZACION.
 - INDICA REFERENCIA DE SECCIONES POR FACHADA.
 - INDICA NUMERO DE SECCION O DETALLE.
 - INDICA REFERENCIA DEL PLANO DE LOCALIZACION.
 - INDICA REFERENCIA DE SECCIONES POR FACHADA INTERIORES.
 - INDICA NUMERO DE SECCION O DETALLE.
 - INDICA REFERENCIA DEL PLANO DE LOCALIZACION.
 - INDICA REFERENCIA DE ALZADOS GENERALES.
 - INDICA NUMERO DE SECCION O DETALLE.
 - INDICA REFERENCIA DEL PLANO DE LOCALIZACION.
 - INDICA REFERENCIA DE ALZADOS GENERALES.
 - INDICA NUMERO DE SECCION O DETALLE.
 - INDICA REFERENCIA DEL PLANO DE LOCALIZACION.
 - INDICA PENDIENTE.
 - INDICA CLAVE DE ESPACIO.
 - INDICA ALTURA PARA CERRAMIENTO.
 - INDICA ALTURA DE VANO.
 - INDICA ALTURA DE ARRANQUE.
 - INDICA REFERENCIA DE DETALLES.
 - INDICA NUMERO DE DETALLE.
 - INDICA REFERENCIA DEL PLANO DE LOCALIZACION.
 - INDICA ACCESORIO EN DETALLES DE BAÑOS O DETALLES GENERALES.
 - INDICA DET. TRAZO DE ARCO.



GVA.

Torre Empresarial BULEVARD PUNTA BERGANTIN, Puerto Plata, República Dominicana 803 344 0330


INGENIEROS:	
Ingeniero Topógrafo	Ingeniero Estructural
COO	COO
Ingeniero Sanitario	Ingeniero Eléctrico
COO	COO
Aprobado para Construcción	

ARO: LINA M. PERA
COO: 18063

PROPIETARIO

CONTIENE: **EDIFICIO E
LOBBY/BARES
PLANO LLAVE
AZOTEAS N.P.T.+13.70**

Escala: 1:250	
0	2.5 5 10 20m
Dibujo	M.T./S.V.
Revisó	No. Proyecto
Aprobó	Archivo H2-E-3003.DWG
Aprobó Cliente	Clave
Fecha de emisión	H2-E-3003

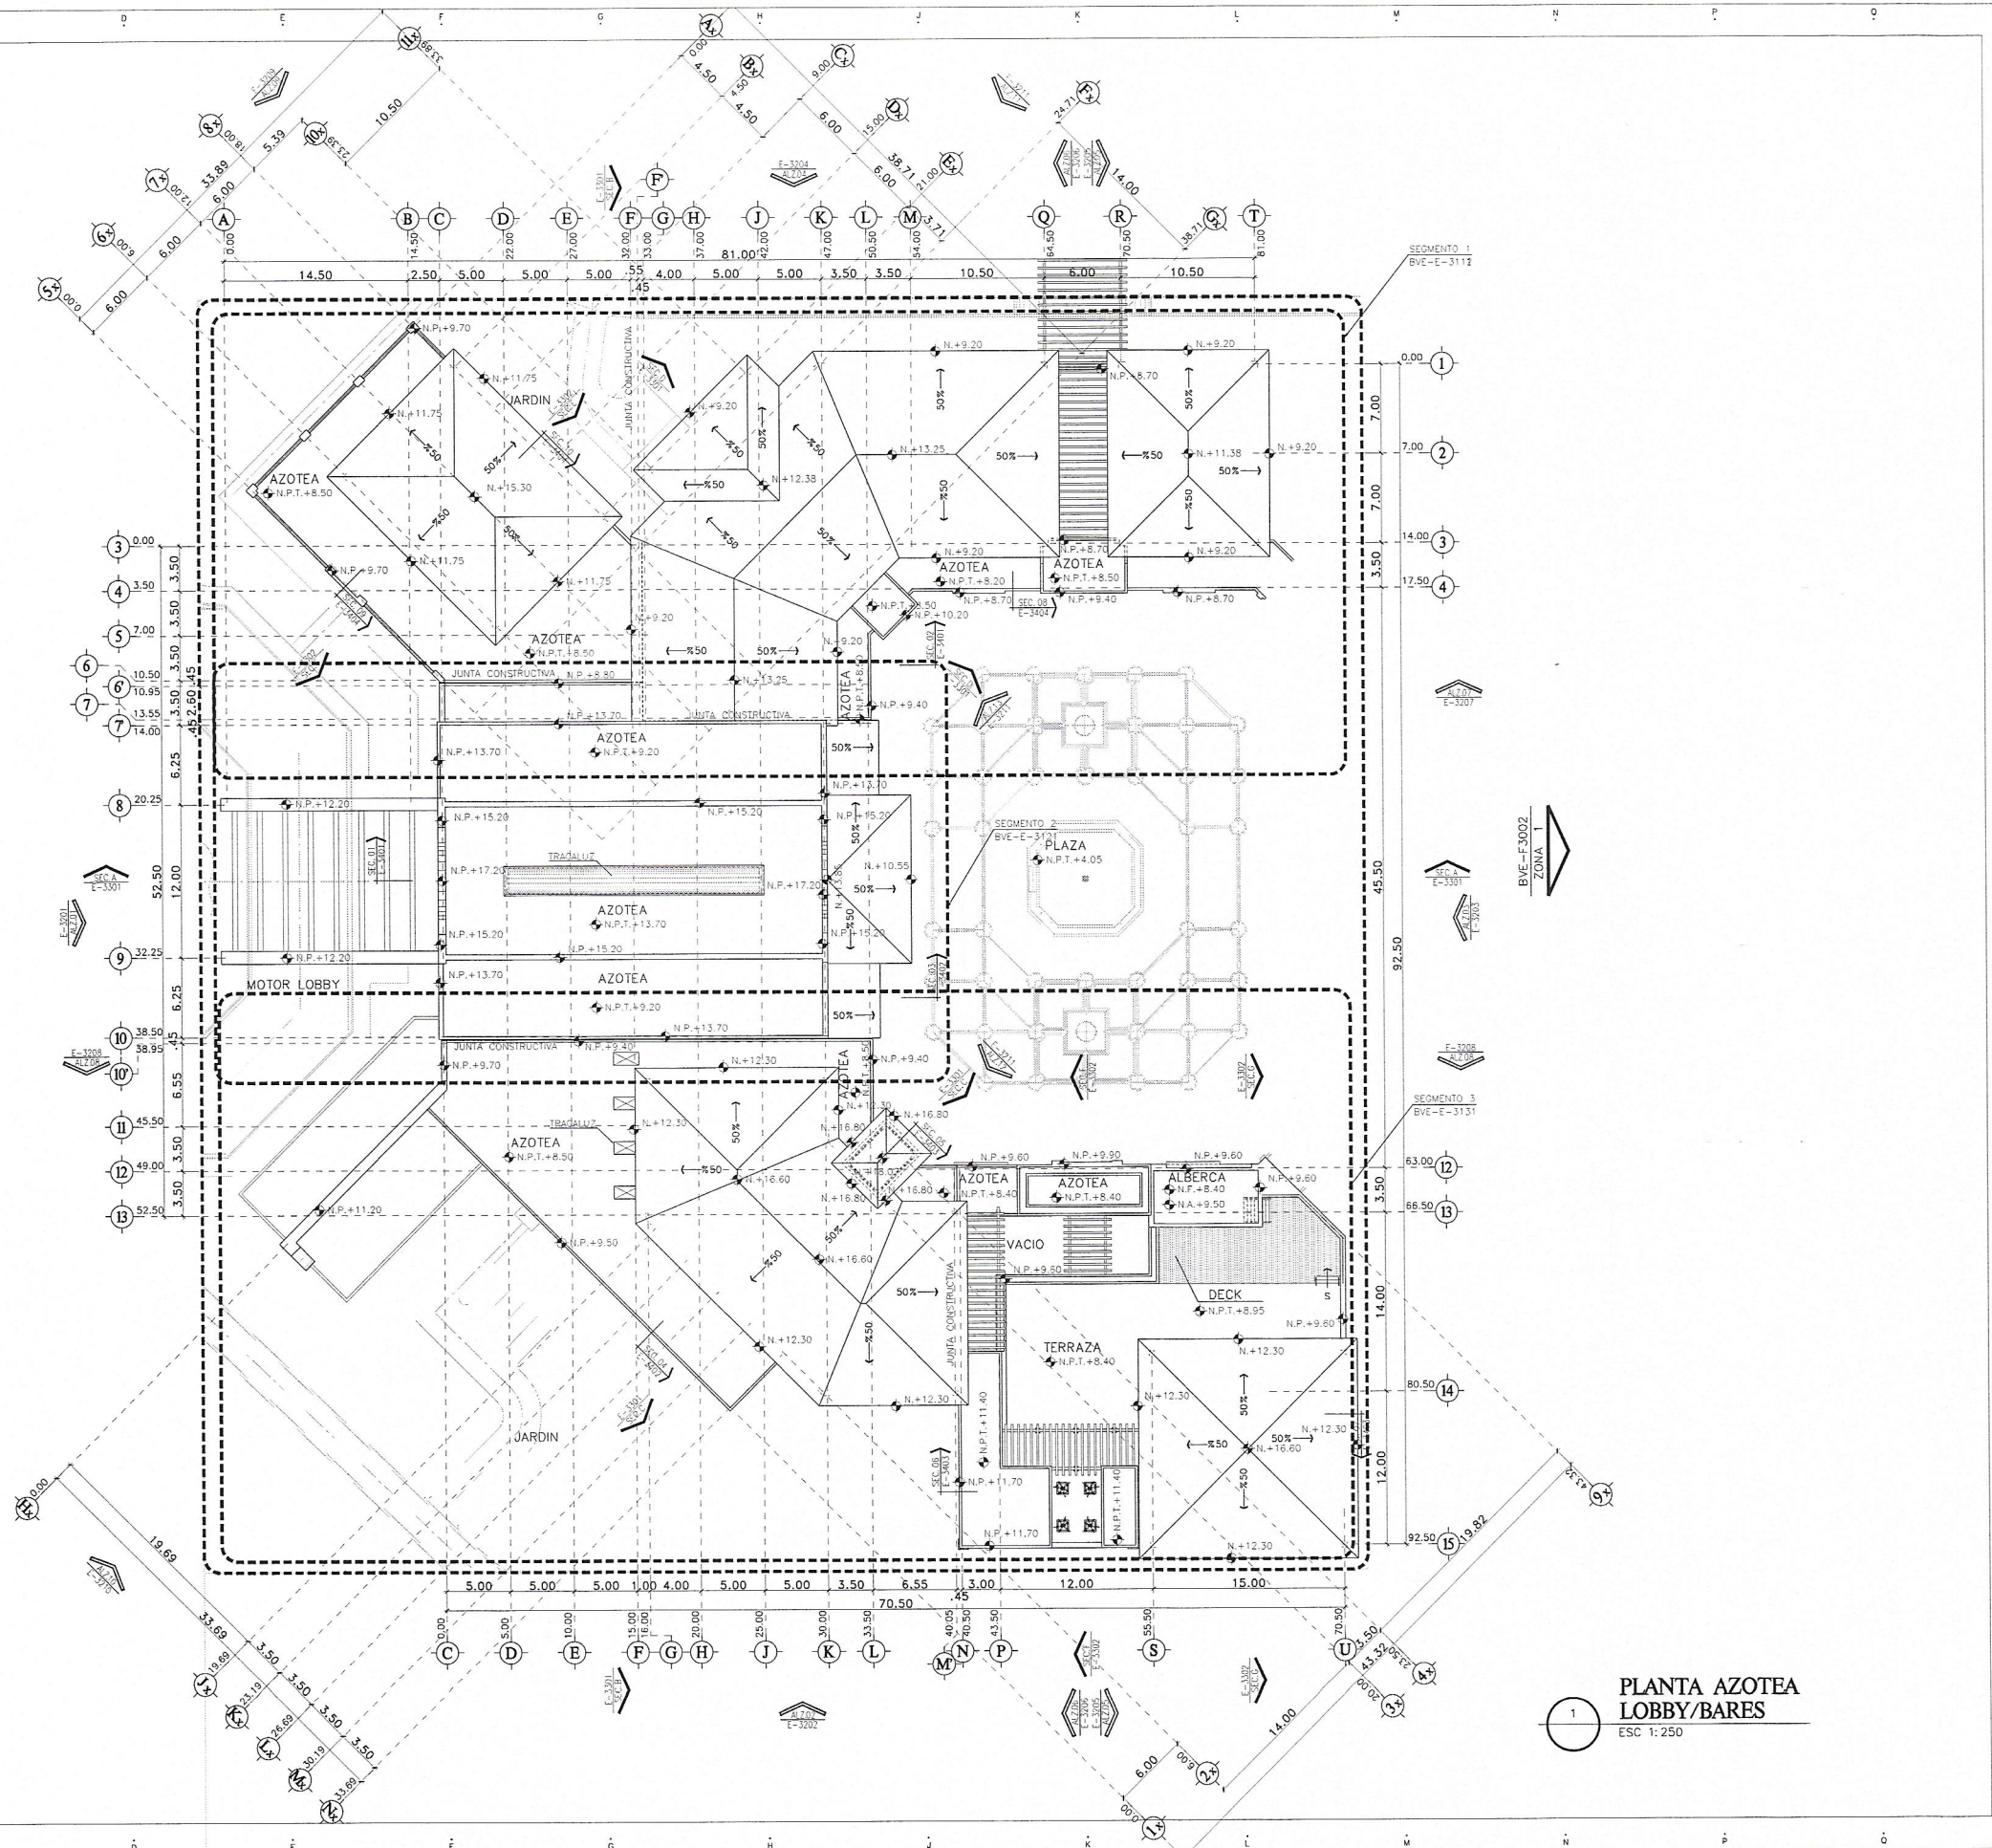

**PLANTA AZOTEA
LOBBY/BARES**
ESC 1:250

HOTEL 2 PUNTA BERGANTIN

PUERTO PLATA, REPUBLICA DOMINICANA

Registro de Modificaciones

No.	Fecha	Concepto
01		

NORTE

- NOTAS
- SIMBOLOGIA:**
- INDICA ADOTACION EN METROS.
 - INDICA NOMENCLATURA DE EDES
 - INDICA ADOTACION A EDES
 - INDICA ADOTACION GENERAL
 - INDICA NIVELES EN PLANTAS ARQUITECTONICAS
 - INDICA NIVELES EN ELEVACIONES Y SECCIONES
 - N.P.T. INDICA NIVEL DE PISO TERMINADO.
 - N.L.B.L. INDICA NIVEL DE LECHO BAJO DE LOSA.
 - N.P. INDICA NIVEL DE PRETIL.
 - N.A. INDICA NIVEL DE AGUA.
 - N.F. INDICA NIVEL DE FONDO.
 - N. INDICA NIVEL GENERAL.
 - CAMBIO DE NIVEL EN PISO.
 - CAMBIO DE NIVEL EN PLAFON.
 - CAMBIO DE ACABADO EN PISO.
 - CAMBIO DE ACABADO EN MURO.
 - INDICA INICIO DE DESPIECE.
 - INDICA REFERENCIA DE SECCIONES GENERALES
 - INDICA NUMERO DE SECCION O DETALLE.
 - INDICA REFERENCIA DEL PLANO DE LOCALIZACION.
 - INDICA REFERENCIA DE SECCIONES POR FACHADA INTERIORES
 - INDICA NUMERO DE SECCION O DETALLE.
 - INDICA REFERENCIA DE SECCIONES POR FACHADA INTERIORES
 - INDICA NUMERO DE SECCION O DETALLE.
 - INDICA REFERENCIA DEL PLANO DE LOCALIZACION.
 - INDICA REFERENCIA DE ALZADOS GENERALES
 - INDICA NUMERO DE SECCION O DETALLE.
 - INDICA REFERENCIA DEL PLANO DE LOCALIZACION.
 - INDICA REFERENCIA DE ALZADOS GENERALES
 - INDICA NUMERO DE SECCION O DETALLE.
 - INDICA REFERENCIA DEL PLANO DE LOCALIZACION.
 - INDICA PENDIENTE.
 - INDICA CLAVE DE ESPACIO.
 - INDICA ALTURA PARA CERRAMIENTO.
 - INDICA ALTURA DE VANO.
 - INDICA ALTURA DE ARRANQUE.
 - INDICA REFERENCIA DE DETALLES
 - INDICA NUMERO DE DETALLE.
 - INDICA REFERENCIA DEL PLANO DE LOCALIZACION.
 - INDICA ACCESORIO EN DETALLES DE BAÑOS O DETALLES GENERALES.
 - INDICA DET. TRAZO DE ARCO



Torre Empresarial BLUE, W-112 P-101, Santo Domingo, República Dominicana 809 544 5330

INGENIEROS:

Ingeniero Topógrafo	Ingeniero Estructural
CODA	CODA
Ingeniero Sanitaria	Ingeniero Eléctrico
CODA	CODA


Aprobado para Construcción

ARO: LINA M. PERA	PROPIETARIO
CODA 19063	


CONTIENE:

EDIFICIO E ALZADO 01


Escala	INDICADA
Dibujo	M.T./S.V
Revisión	No. Proyecto
Aprobación	Archivo H2-E-3201.DWG
Aprobación Cliente	Clave Rev.
Fecha de emisión	H2-E3201

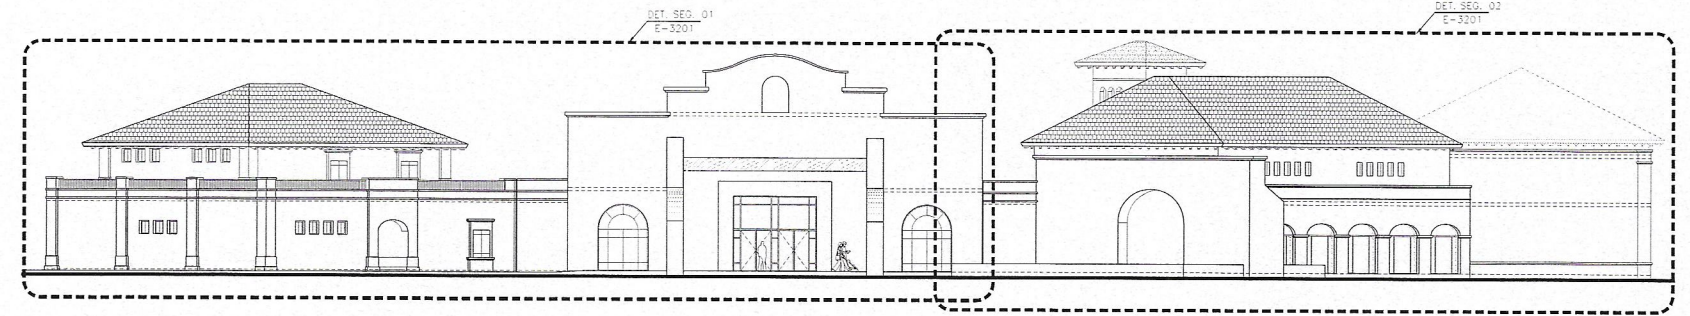

1 ALZADO 01
ESC 1:200

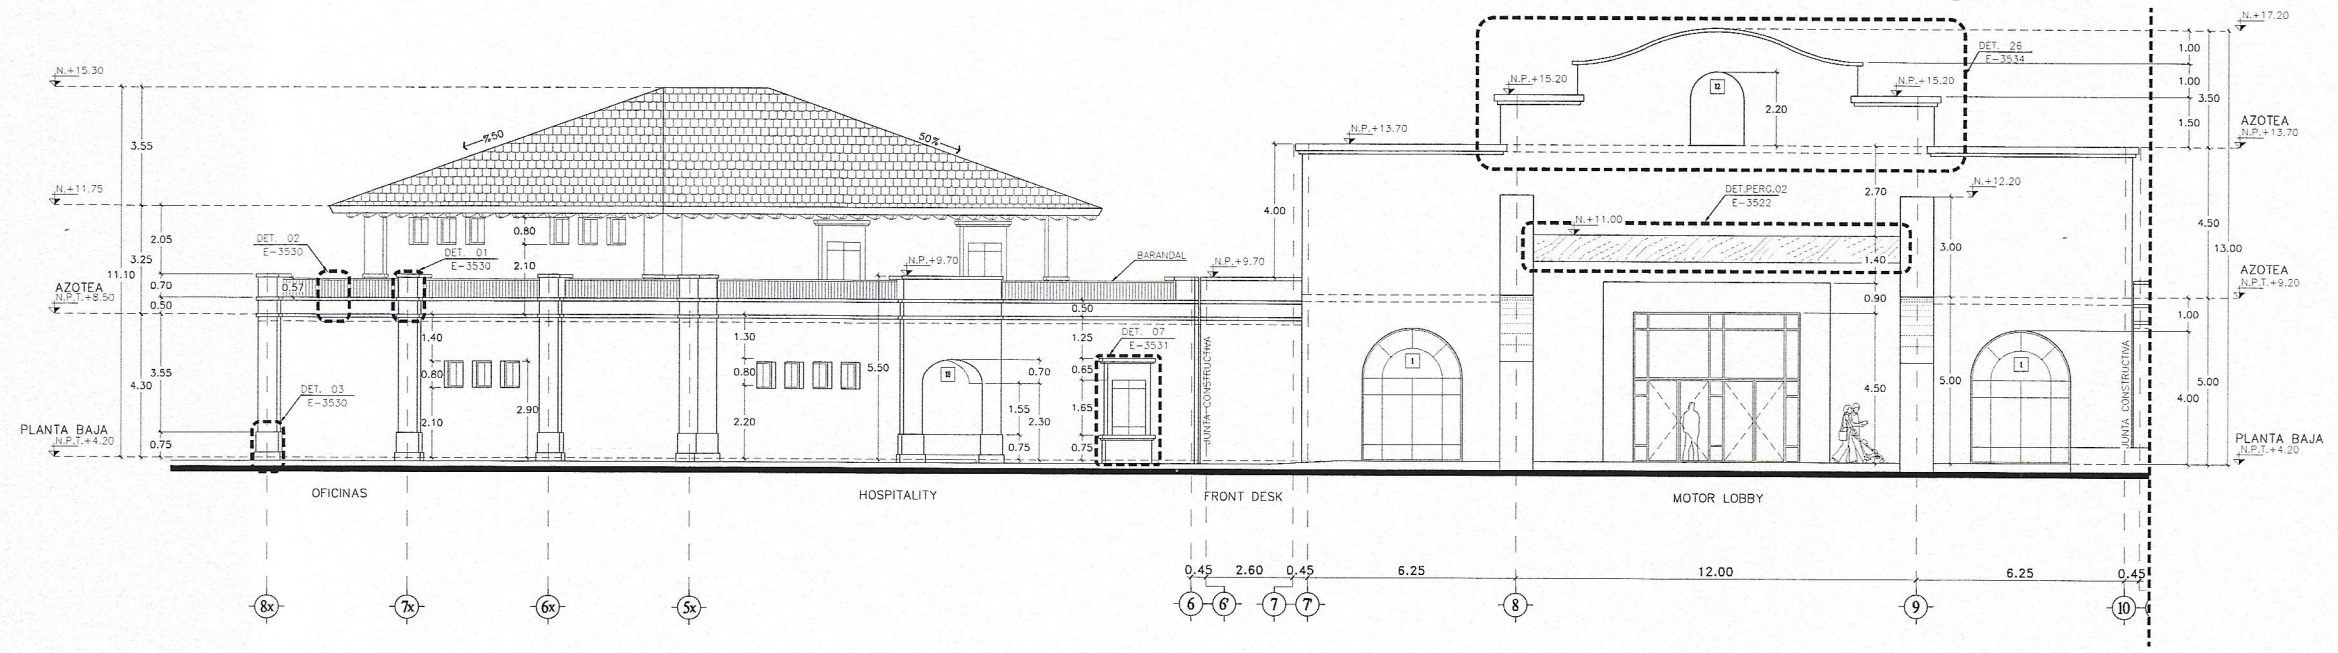

2 ALZADO 01
SEGMENTO 01
ESC 1:100

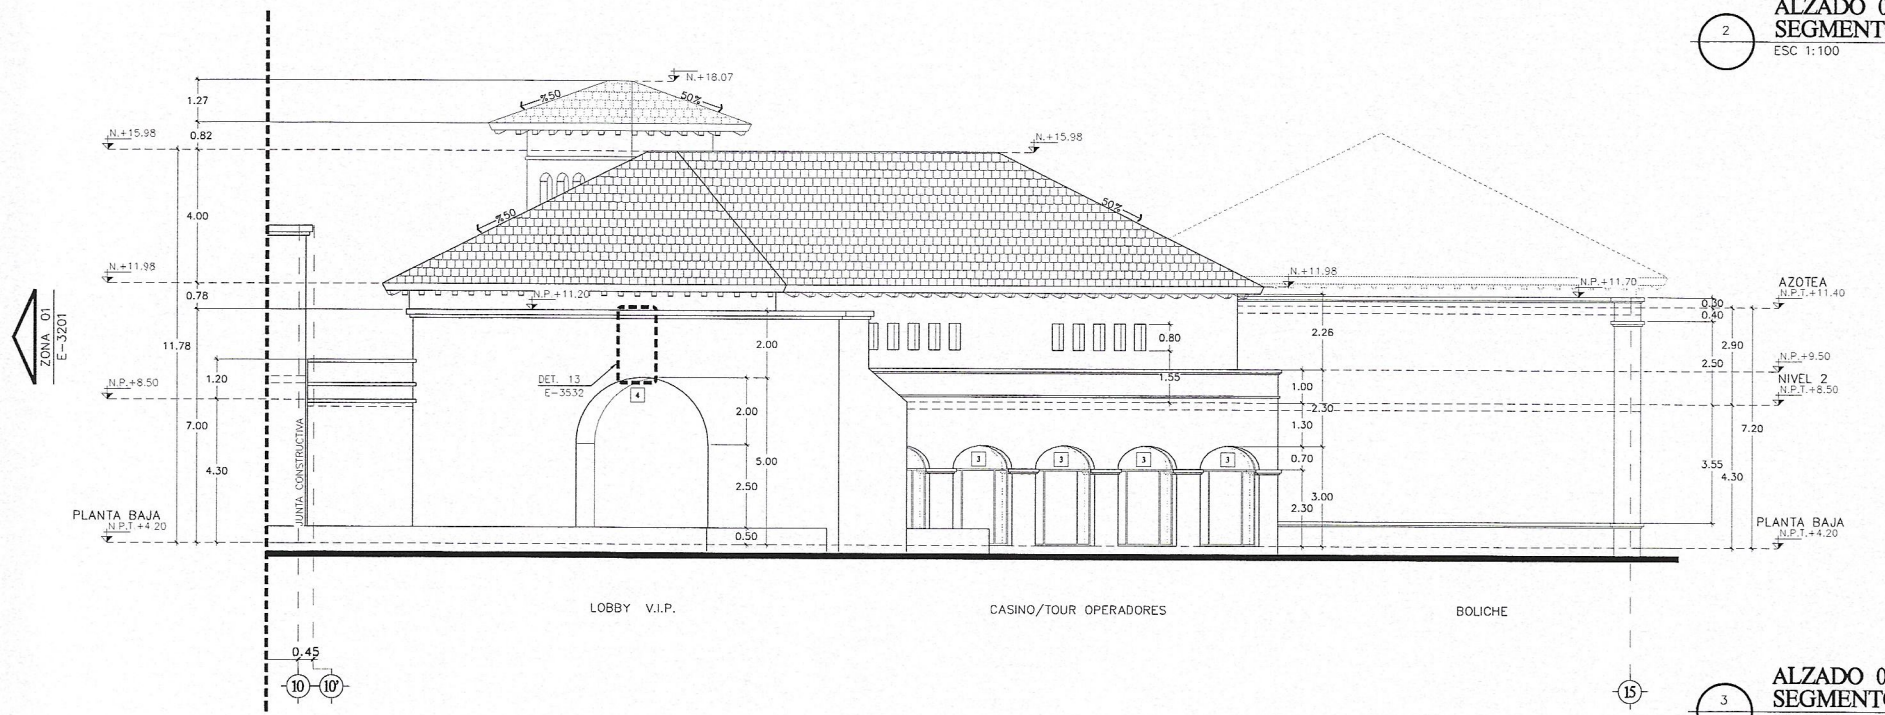

3 ALZADO 01
SEGMENTO 02
ESC 1:100

PUERTO PLATA, REPUBLICA DOMINICANA

Registro de Modificaciones

NORTE

NORTE

3 NOTAS

SIMBOLOGIA:

- INDICA NIVELES EN PLANTAS
ACQUITECOTOMICAS

-
- CAMBIO DE NIVEL EN PLAFOND.

-
- INDICE REFERENCIAL DE SEGURIDAD
GENERALES

- 6 INDICA REFERENCIA DE ALZADOS.
GENERALES.

- INDICA ALTURA PARA CERRAMIENTO.

- INDICA ACCESORIO EN DETALLES DE

- REFERENCE

REFERENCES



INGENIEROS:

• 9

Aprobado para Construcción

CONTIENE: **EDIFICIO D**

Escala: INDICADA

Reviso	No. Proyecto
--------	--------------

Fecha de emisión H2-E3203



HOTEL 2 PUNTA BERGANTIN

PUERTO PLATA, REPUBLICA DOMINICANA

Registro de Modificaciones		
No.	Fecha	Concepto
01		

NORTE

NOTAS

SIMBOLOGIA:

- INDICA ACOTACION EN METROS.
- INDICA NIVEL EN ELEVACIONES Y SECCIONES.
- INDICA NIVEL DE PISO TERMINADO.
- INDICA NIVEL DE LECHO BAJO DE LOSA.
- INDICA NIVEL DE PRETIL.
- INDICA NIVEL DE AGUA.
- INDICA NIVEL DE FONDO.
- INDICA NIVEL GENERAL.
- CAMBIO DE NIVEL EN PISO.
- CAMBIO DE NIVEL EN PLAFON.
- CAMBIO DE ACABADO EN PISO.
- CAMBIO DE ACABADO EN MURO.
- INDICA INICIO DE DESPIECE.
- INDICA REFERENCIA DE SECCIONES GENERALES.
- INDICA NUMERO DE SECCION O DETALLE.
- INDICA REFERENCIA DEL PLANO DE LOCALIZACION.
- INDICA REFERENCIA DE SECCIONES POR FACHADA.
- INDICA NUMERO DE SECCION O DETALLE.
- INDICA REFERENCIA DEL PLANO DE LOCALIZACION.
- INDICA REFERENCIA DE SECCIONES POR FACHADA INTERIORES.
- INDICA NUMERO DE SECCION O DETALLE.
- INDICA REFERENCIA DEL PLANO DE LOCALIZACION.
- INDICA REFERENCIA DE ALZADOS GENERALES.
- INDICA NUMERO DE SECCION O DETALLE.
- INDICA REFERENCIA DEL PLANO DE LOCALIZACION.
- INDICA PENDIENTE.
- INDICA CLAVE DE ESPACIO.
- INDICA ALTURA PARA CERRAMIENTO.
- INDICA ALTURA DE VANO.
- INDICA ALTURA DE ARRANQUE.
- INDICA REFERENCIA DE DETALLES.
- INDICA NUMERO DE DETALLE.
- INDICA REFERENCIA DEL PLANO DE LOCALIZACION.
- INDICA ACCESORIO EN DETALLES DE BAROS O DETALLES GENERALES.
- INDICA DET. TRAZO DE ARCO.

REFERENCIA



Torre Empresarial BLUE HILL P-25, Puerto Plata, Santo Domingo, Republica Dominicana 809 544 6330

INGENIEROS:

Ingeniero Topografo
C.O.P.R. 10000

Ingeniero Estructural
C.O.P.R. 10000

Ingeniero Sanitario
C.O.P.R. 10000

Ingeniero Electrico
C.O.P.R. 10000

Aprobado para Construcción

ARQ. LINA M. PERA
C.O.P.R. 10000


PROPIETARIO

CONTIENE:

EDIFICIO E
ALZADO 04

Escala INDICADA

Dibujo	M.T./S.V.	Escala
Revisio	No. Proyecto	
Aprobado	Archivo	H2-E-3204.DWG
Aprobado Cliente	Clave	
Fecha de emision	Rev.	H2-E3204

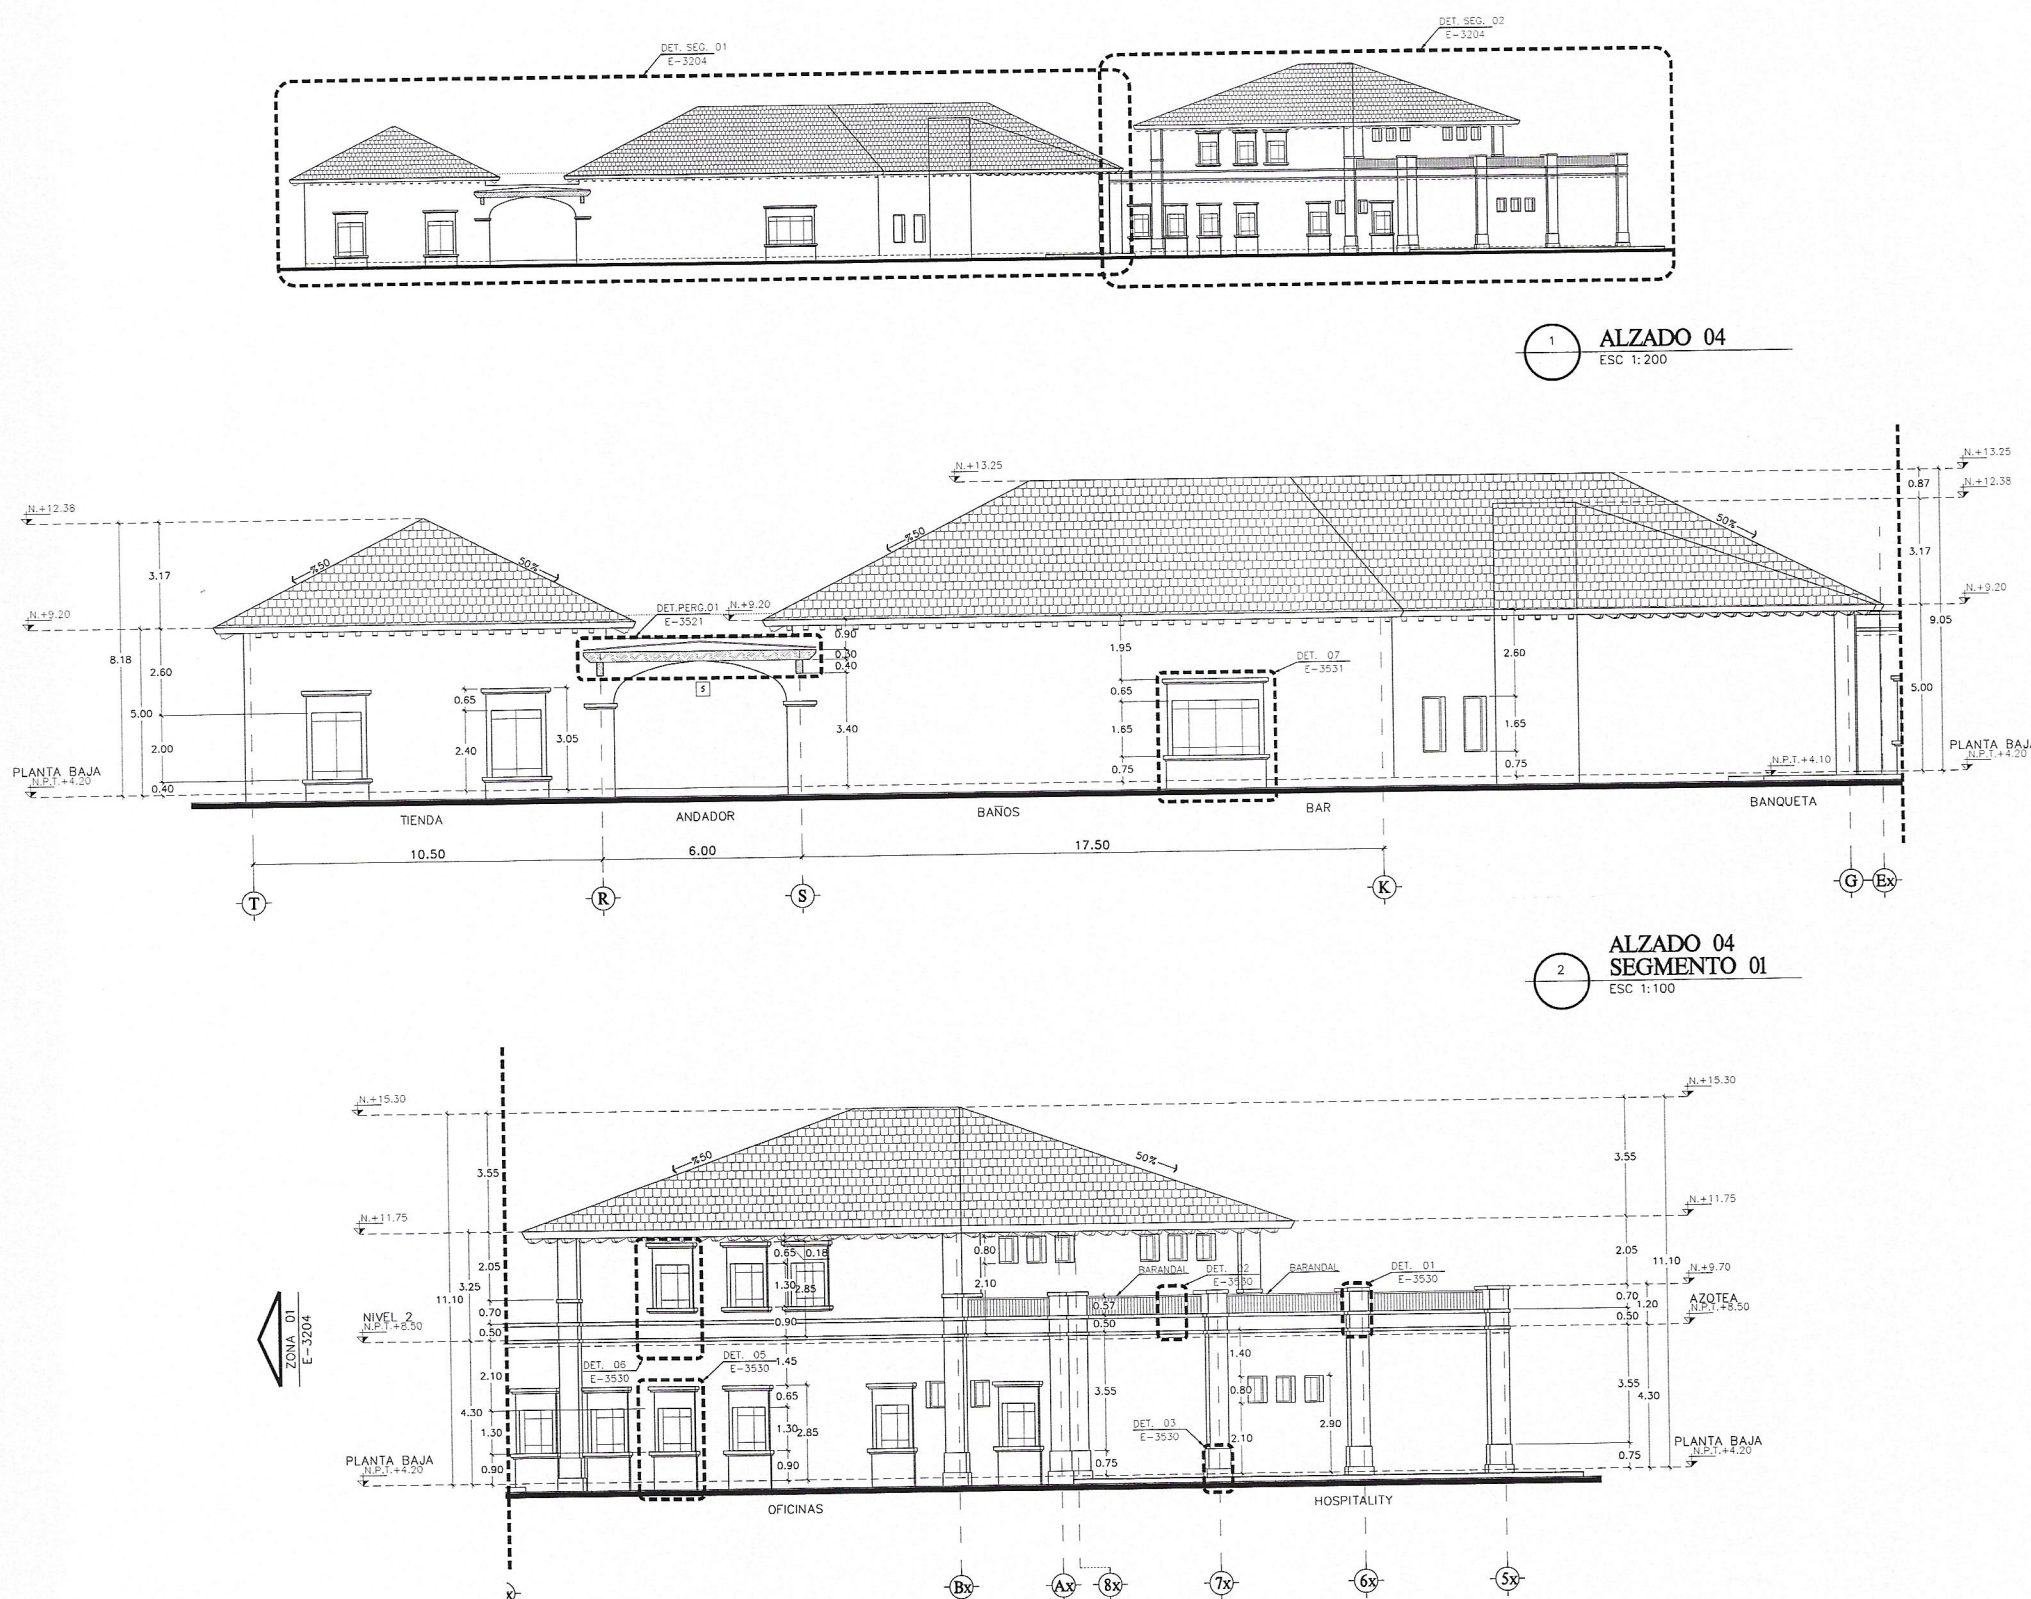

HOTEL 2 PUNTA BERGANTIN

PUERTO PLATA, REPUBLICA DOMINICANA

Registro de Modificaciones

No.	Fecha	Concepto
01		

NORTE

NOTAS

SIMBOLOGIA:

- 2 INDICA ACOTACION EN METROS.
- 1.20 INDICACION DE EJE
- 1.20 INDICACION DE EJE
- 1.20 INDICACION DE EJE
- 1.20 INDICACION DE EJE
- INDICA NIVELES EN PLANTAS ARQUITECTONICAS.
- INDICA NIVELES EN ELEVACIONES Y SECCIONES.
- N.P.T. INDICA NIVEL DE PISO TERMINADO.
- N.L.B.L. INDICA NIVEL DE LECHO BAJO DE LOSA.
- N.P. INDICA NIVEL DE PRETEL.
- N.A. INDICA NIVEL DE ACUA.
- N.F. INDICA NIVEL DE FONDO.
- N. INDICA NIVEL GENERAL.
- CAMBIO DE NIVEL EN PISO.
- CAMBIO DE NIVEL EN PLAFOND.
- CAMBIO DE ACABADO EN PISO.
- CAMBIO DE ACABADO EN MURO.
- INDICA INICIO DE DESPIECE.
- INDICA REFERENCIA DE SECCIONES GENERALES.
- INDICA NUMERO DE SECCION O DETALLE.
- INDICA REFERENCIA DEL PLANO DE LOCALIZACION.
- INDICA REFERENCIA DE SECCIONES POR FACHADA.
- INDICA REFERENCIA DEL PLANO DE LOCALIZACION.
- INDICA REFERENCIA DE SECCIONES POR FACHADA INTERIORES.
- INDICA NUMERO DE SECCION O DETALLE.
- INDICA REFERENCIA DEL PLANO DE LOCALIZACION.
- INDICA REFERENCIA DE ALZADOS GENERALES.
- INDICA NUMERO DE SECCION O DETALLE.
- INDICA REFERENCIA DEL PLANO DE LOCALIZACION.
- INDICA PENDIENTE.
- INDICA CLAVE DE ESPACIO.
- INDICA ALTURA PARA CERRAMIENTO.
- INDICA ALTURA DE VANO.
- INDICA ALTURA DE ARRANQUE.
- INDICA REFERENCIA DE DETALLES.
- INDICA NUMERO DE DETALLE.
- INDICA REFERENCIA DEL PLANO DE LOCALIZACION.
- INDICA ACCESORIO EN DETALLES DE BAIOS O DETALLES GENERALES.
- INDICA DET. TRAZO DE ARCO.

REFERENCIA



Santa Ingegnieria S.R.L. - M.D. 875, Republica Dominicana, Santo Domingo, Republica Dominicana, 810 544 5555

INGENIEROS:

Ingeniero Topografo

Ingeniero Estructural

Ingeniero Sanitario

Ingeniero Electrico

Aprobado para Construcción

ARQ. LINA M. PERA

PROPIETARIO

CONTIENE:

EDIFICIO E
ALZADO 05

Escala

INDICADA

Dibujo

Etapa

Reviso

No. Proyecto


Aprobo

Archivo


Clave

Fecha de emision


H2-E3205

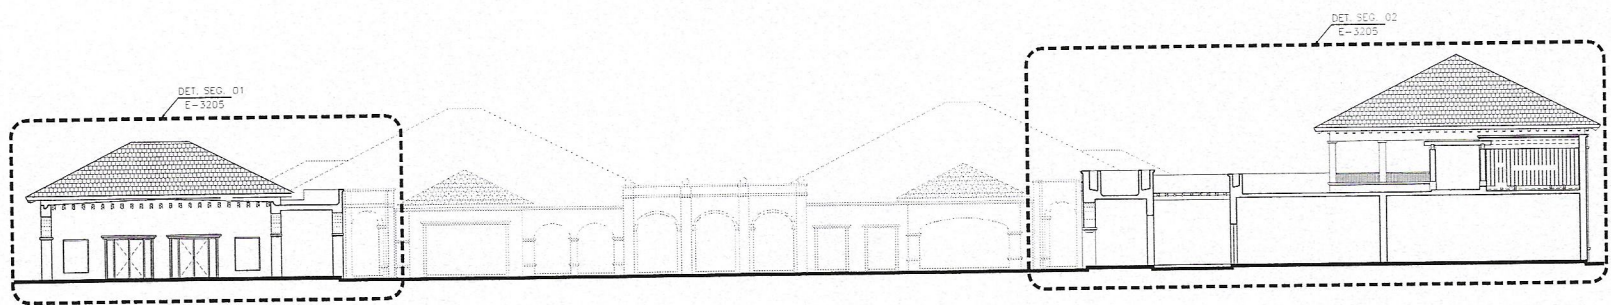

1 ALZADO 05
ESC 1:200

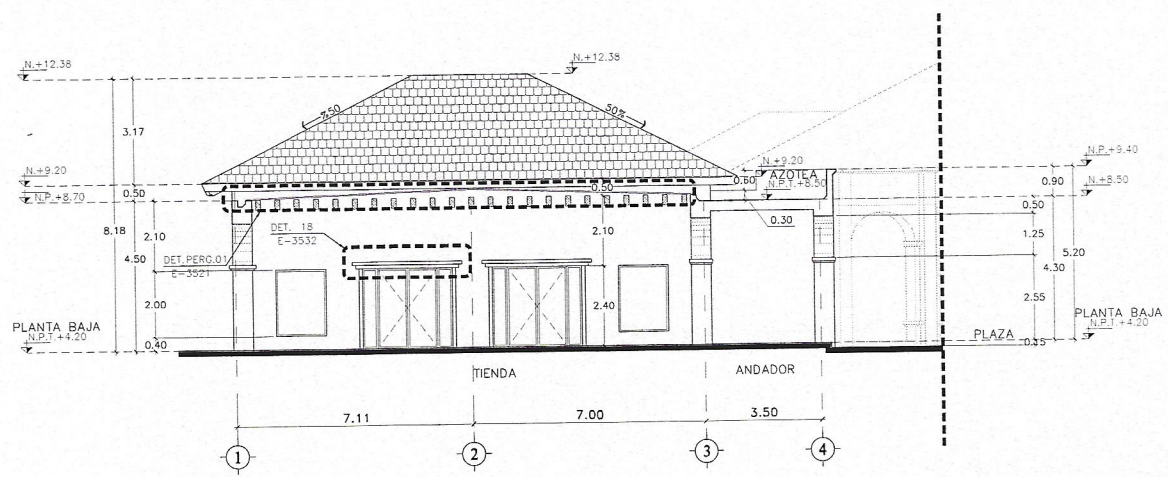

2 ALZADO 05
SEGMENTO 01
ESC 1:200

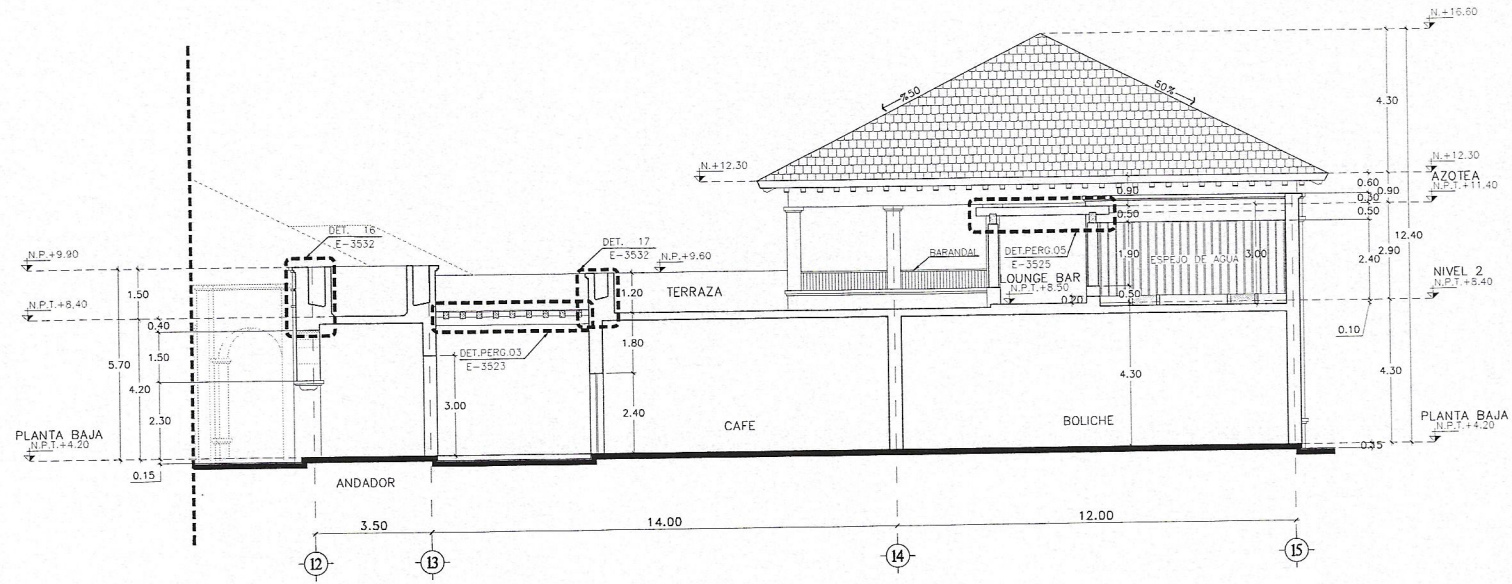

3 ALZADO 05
SEGMENTO 02
ESC 1:100

ZONA 01
E-3205

ZONA 02
E-3205

