

HOTEL 2 PUNTA BERGANTIN

PUERTO PLATA, REPUBLICA DOMINICANA

No.	Fecha	Concepto
01		

NORTE

NOTAS

- SIMBOLOGIA:**
- INDICA ACOTACION EN METROS.
 - INDICA NOMENCLATURA DE EJE.
 - INDICA ACOTACION ACUMULADA.
 - INDICA ACOTACION A EJE.
 - INDICA ACOTACION GENERAL.
 - INDICA NIVELES EN PLANTAS ARQUITECTONICAS.
 - INDICA NIVELES EN ELEVACIONES Y SECCIONES.
 - N.P.T. INDICA NIVEL DE PISO TERMINADO.
 - N.L.B.L. INDICA NIVEL DE LECHO BAJO DE LOSA.
 - N.P. INDICA NIVEL DE PRETEL.
 - N.A. INDICA NIVEL DE AGUA.
 - N.F. INDICA NIVEL DE FONDO.
 - N. INDICA NIVEL GENERAL.
 - CAMBIO DE NIVEL EN PISO.
 - CAMBIO DE NIVEL EN PLAFOND.
 - CAMBIO DE ACABADO EN PISO.
 - CAMBIO DE ACABADO EN MURO.
 - INDICA INICIO DE DESPIQUE.
 - INDICA REFERENCIA DE SECCIONES GENERALES.
 - INDICA NUMERO DE SECCION O DETALLE.
 - INDICA REFERENCIA DEL PLANO DE LOCALIZACION.
 - INDICA REFERENCIA DE SECCIONES POR FACHADA.
 - INDICA NUMERO DE SECCION O DETALLE.
 - INDICA REFERENCIA DEL PLANO DE LOCALIZACION.
 - INDICA REFERENCIA DE SECCIONES POR FACHADA INTERIORES.
 - INDICA NUMERO DE SECCION O DETALLE.
 - INDICA REFERENCIA DEL PLANO DE LOCALIZACION.
 - INDICA REFERENCIA DE ALZADOS GENERALES.
 - INDICA NUMERO DE SECCION O DETALLE.
 - INDICA REFERENCIA DEL PLANO DE LOCALIZACION.
 - INDICA REFERENCIA DE ALZADOS GENERALES.
 - INDICA NUMERO DE SECCION O DETALLE.
 - INDICA REFERENCIA DEL PLANO DE LOCALIZACION.
 - INDICA PENDIENTE.
 - INDICA CLAVE DE ESPACIO.
 - INDICA ALTURA PARA CERRAMIENTO.
 - INDICA ALTURA DE VANO.
 - INDICA ALTURA DE ARRANQUE.
 - INDICA REFERENCIA DE DETALLES.
 - INDICA NUMERO DE DETALLE.
 - INDICA REFERENCIA DEL PLANO DE LOCALIZACION.
 - INDICA ACCESORIO EN DETALLES DE BAÑOS O DETALLES GENERALES.
 - INDICA DET. TRAZO DE ARCO.

REFERENCIA



Torre Empresarial Bldg. Bell, P.O. Box 1000, Santo Domingo, Republica Dominicana 809 044 0000

INGENIEROS:

Ingeniero Topógrafo
CODA -

Ingeniero Estructural
CODA -

Ingeniero Sanitario
CODA -

Ingeniero Electrico
CODA -

Aprobado para Construcción

ARO: LINA M. PERA
CODA 18063

PROPIETARIO

CONCEDE

EDIFICIO H SEGMENTO 1

NIVEL PLANTA BAJA

N.P.T.+3.50

Escala 1:125

0 5 9.5m

Obra U.T./S.V. Etapa

Reviso No. Proyecto


Aprobado Archivo H2-H3111.DWG

Aprobado Cliente Clave Rev

Fecha de emisión H2-H3111

PLANTA BAJA
SEGMENTO 1

ESC 1:125

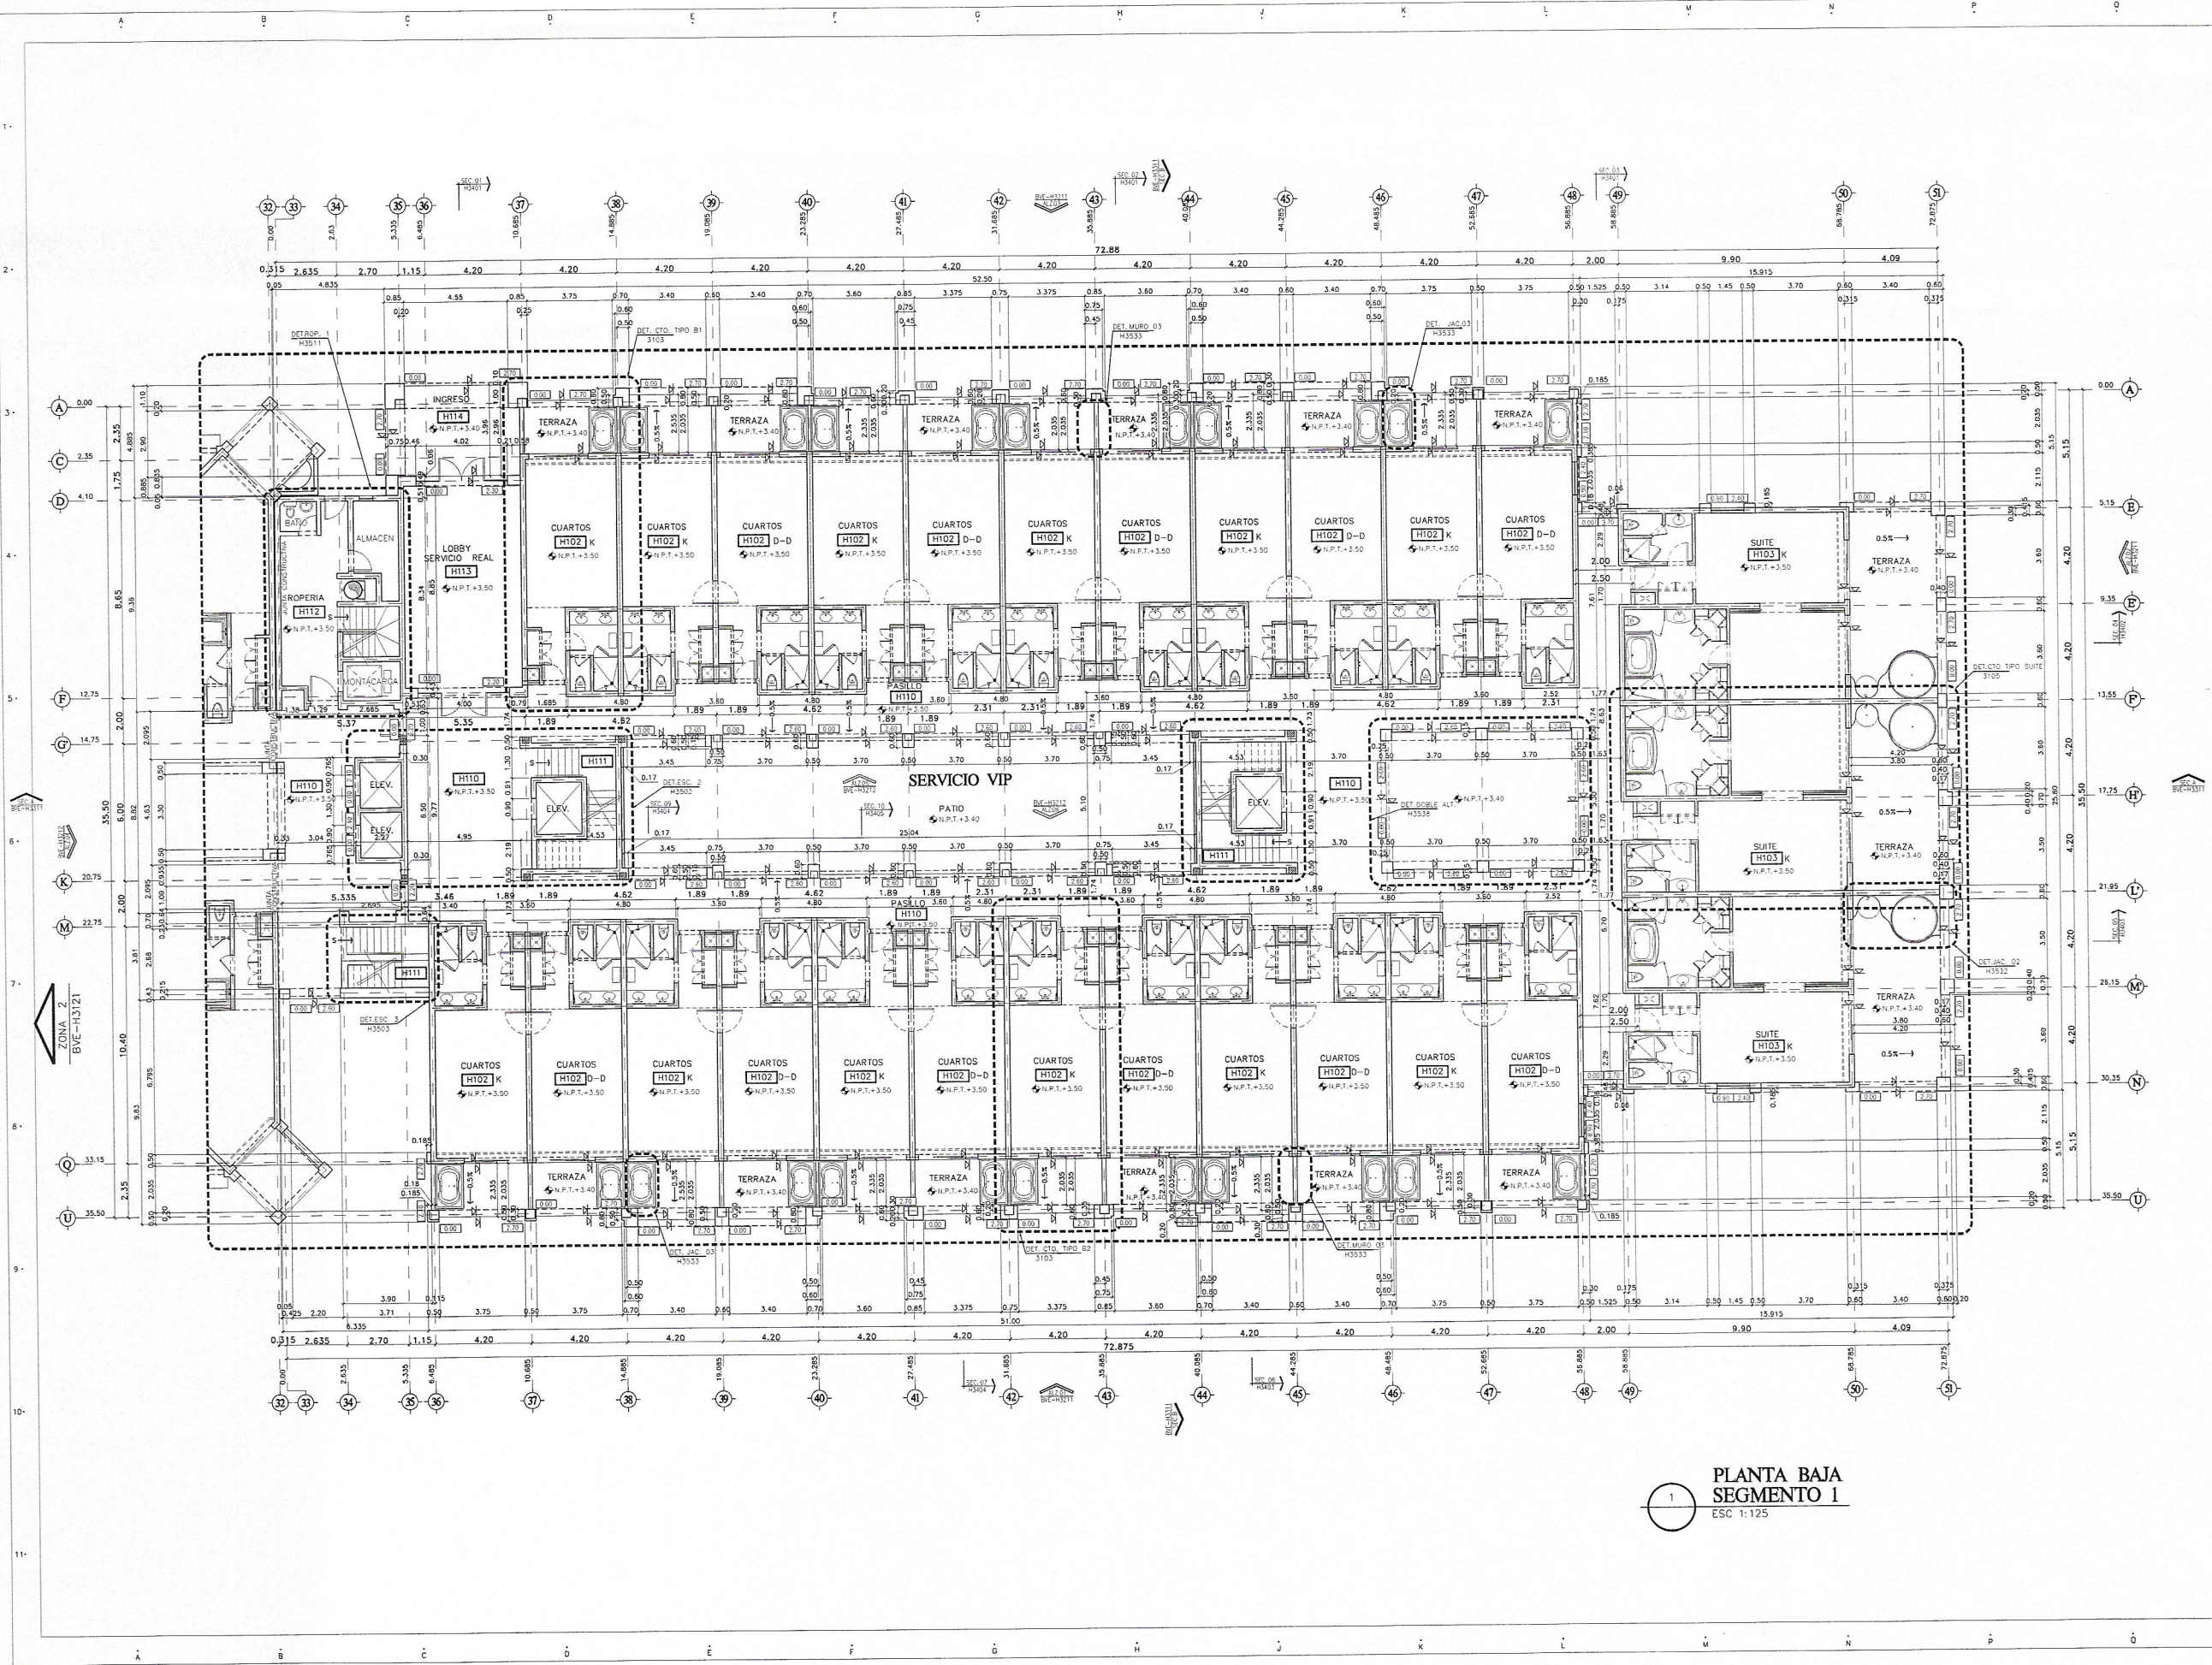

HOTEL 2 PUNTA BERGANTIN

PUERTO PLATA, REPUBLICA DOMINICANA

Registro de Modificaciones

No.	Fecha	Concepto
01		

NORTE



NOTAS

SIMBOLOGIA:

1. INDICA ACOTACION EN METROS.
2. INDICACION DE EJE.
3. ACOTACION ACUMULADA.
4. ACOTACION A EJE.
5. ACOTACION GENERAL.
6. INDICA NIVELES EN PLANTAS ARQUITECTONICAS.
7. INDICA NIVELES EN ELEVACIONES Y SECCIONES.
8. N.P.T. INDICA NIVEL DE PISO TERMINADO.
9. N.L.B.L. INDICA NIVEL DE LECHO BAJO DE LOSA.
10. N.P. INDICA NIVEL DE PRETIL.
11. N.A. INDICA NIVEL DE AGUA.
12. N.F. INDICA NIVEL DE FONDO.
13. N. INDICA NIVEL GENERAL.
14. CAMBIO DE NIVEL EN PISO.
15. CAMBIO DE NIVEL EN PLAFONDO.
16. CAMBIO DE ACABADO EN PISO.
17. CAMBIO DE ACABADO EN MURO.
18. INDICA INICIO DE DESPIECE.
19. INDICA REFERENCIA DE SECCIONES GENERALES.
20. INDICA NUMERO DE SECCION O DETALLE.
21. INDICA REFERENCIA DEL PLANO DE LOCALIZACION.
22. INDICA REFERENCIA DE SECCIONES POR PACHADA INTERIORES.
23. INDICA NUMERO DE SECCION O DETALLE.
24. INDICA REFERENCIA DEL PLANO DE LOCALIZACION.
25. INDICA NUMERO DE SECCION O DETALLE.
26. INDICA REFERENCIA DE ALZADOS GENERALES.
27. INDICA NUMERO DE SECCION O DETALLE.
28. INDICA REFERENCIA DEL PLANO DE LOCALIZACION.
29. INDICA PENDIENTE.
30. INDICA CLAVE DE ESPACIO.
31. INDICA ALTURA PARA CERRAMIENTO.
32. INDICA ALTURA DE VANO.
33. INDICA ALTURA DE ARRANQUE.
34. INDICA REFERENCIA DE DETALLES.
35. INDICA NUMERO DE DETALLE.
36. INDICA REFERENCIA DEL PLANO DE LOCALIZACION.
37. INDICA ACCESORIO EN DETALLES DE BAÑOS O DETALLES GENERALES.
38. INDICA DET. TRAZO DE ARCO.

REFERENCIA



Toma Empresarial Blvd. H-2, Punta, Santo Domingo, Republica Dominicana. 809 541 0333

INGENIEROS:

Ingeniero Topografico
COCOA

Ingeniero Estructural
COCOA

Ingeniero Sanitario
COCOA

Ingeniero Electrico
COCOA

Aprobado para Construcción

APD: LINA M. PERA
COCOA 18063

PROPIETARIO

EDIFICIO H SEGMENTO I
PLANTA NIVEL 2
N.P.T.+6.80

Escala 1:125

0 1 2 3 4 5 9.5m

Daya M.T/S.V. Etapa

Reviso No. Proyecto


Aprobo Archivo H2-H3112.DWG

Aprobo Cliente Clave

Fecha de Emision H2-H3112

PLANTA NIVEL 2
SEGMENTO I

ESC 1:125

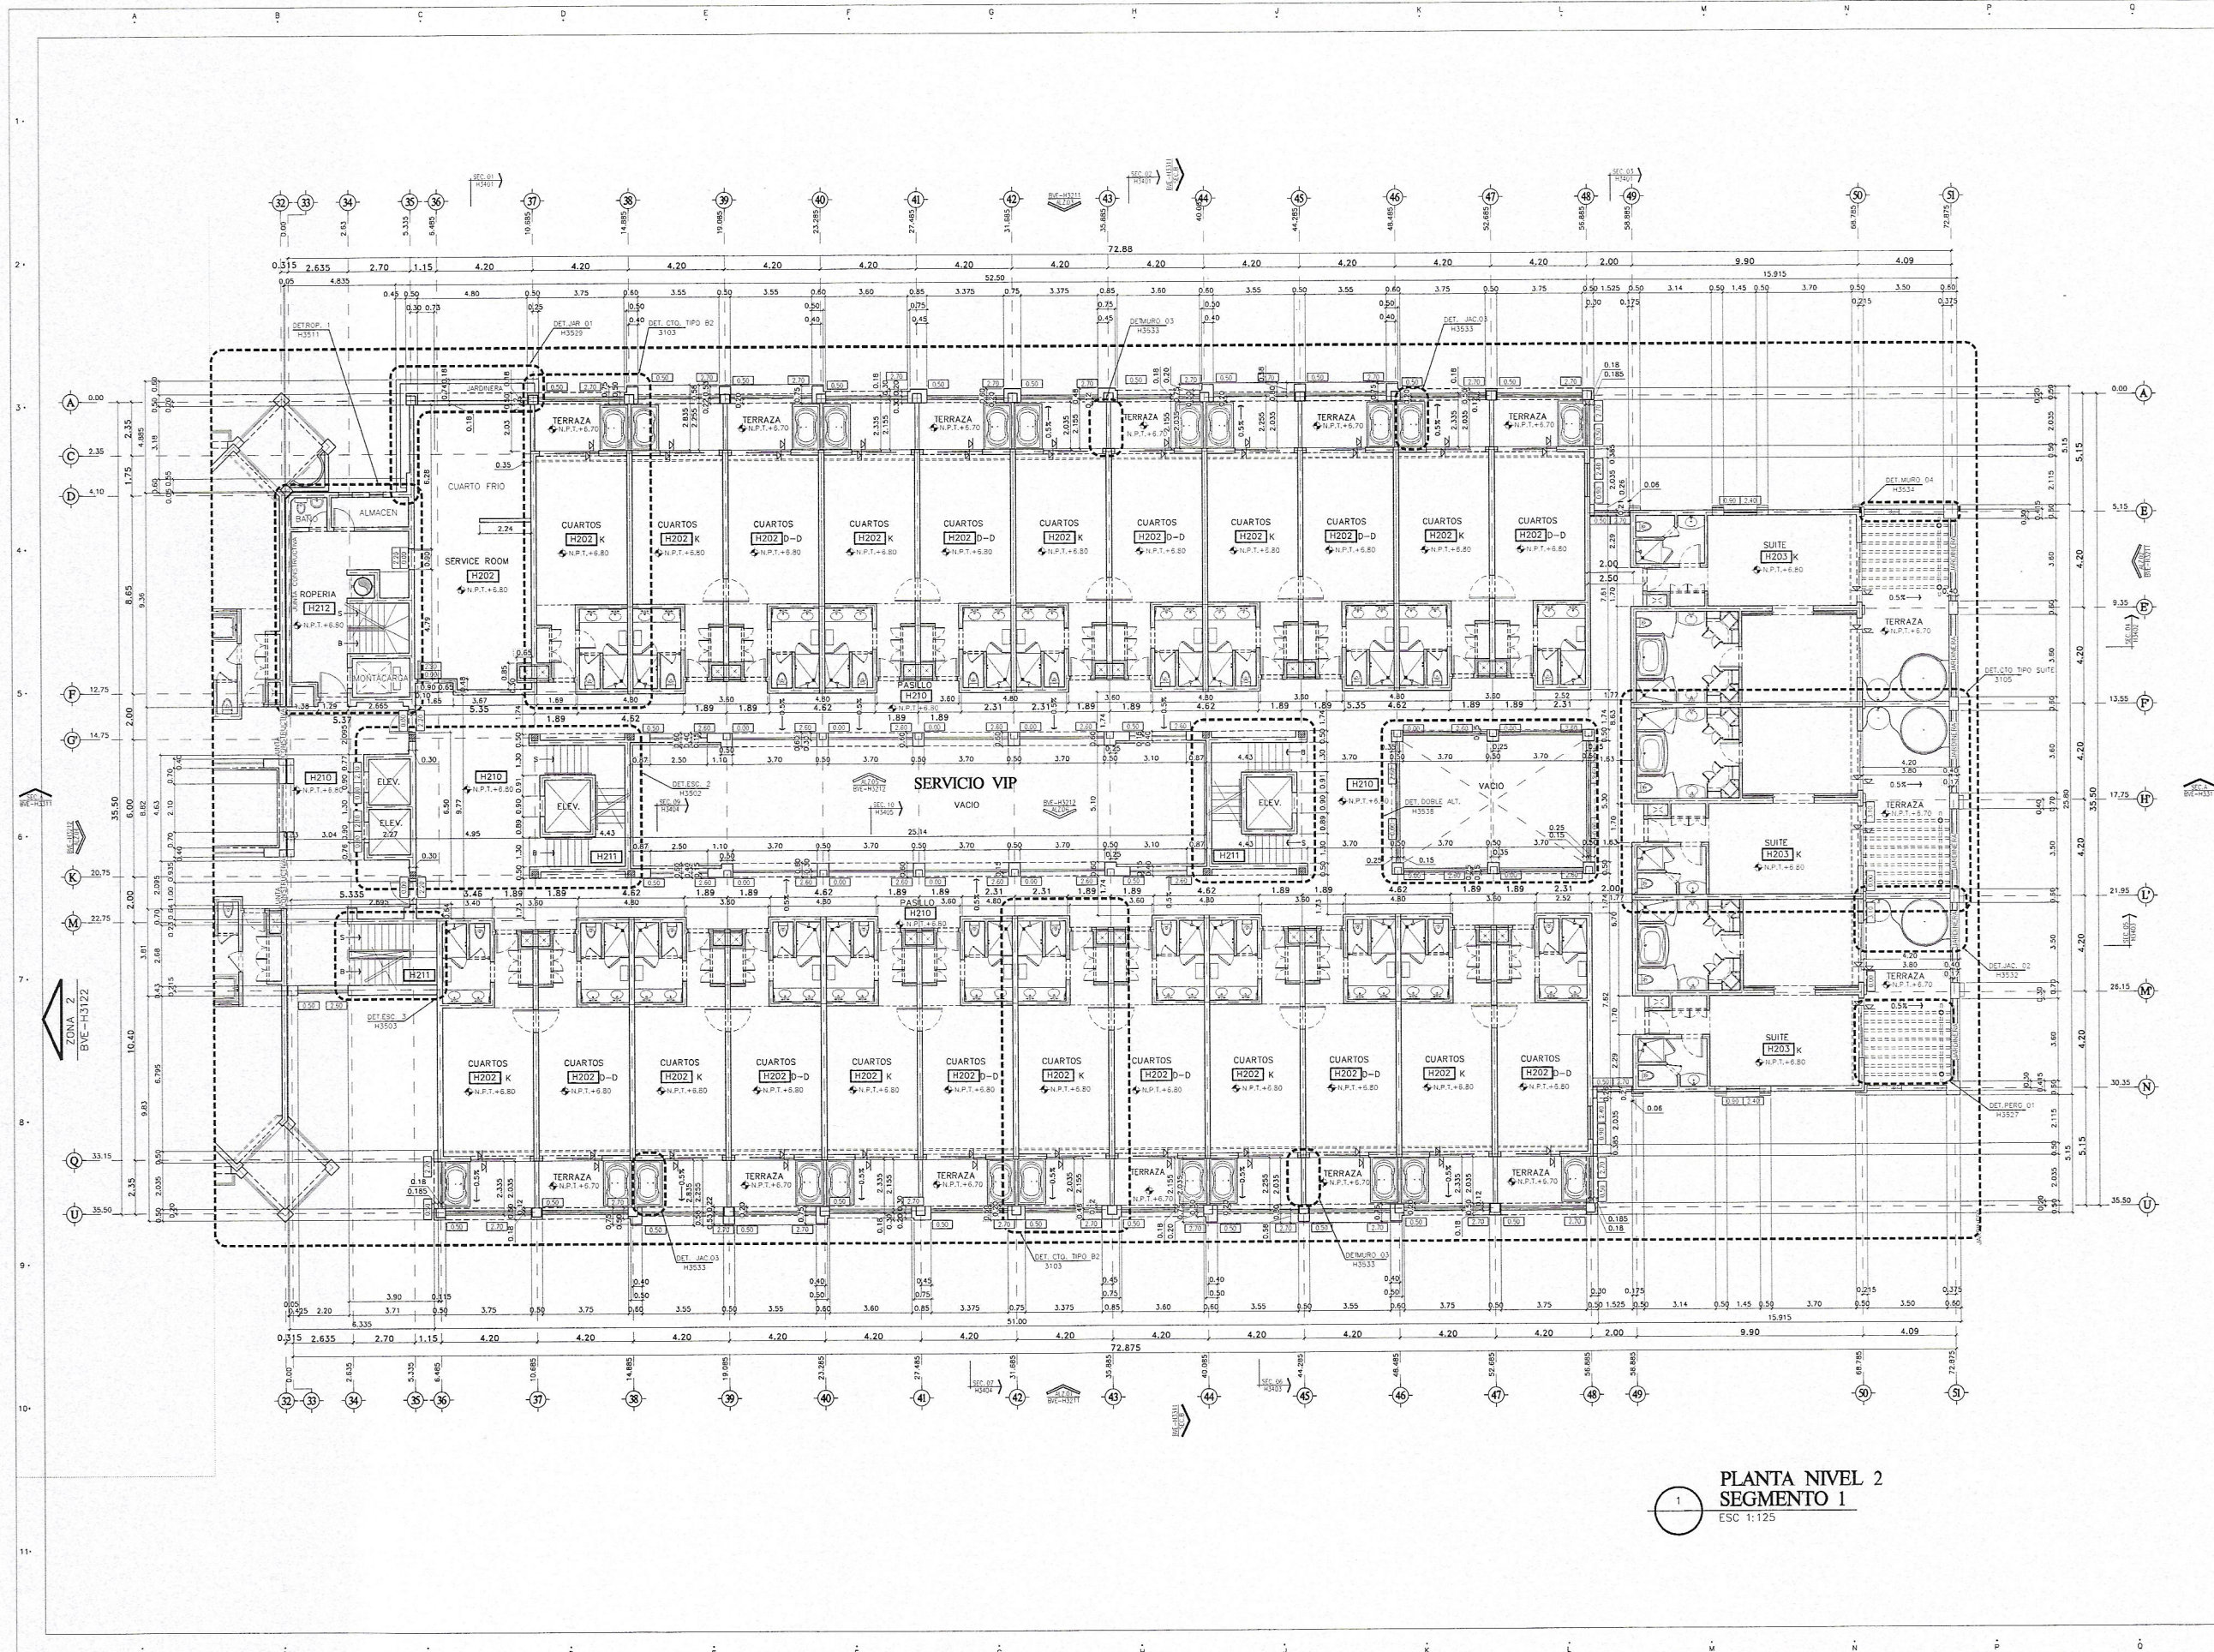


HOTEL 2 PUNTA BERGANTIN

PUERTO PLATA, REPUBLICA DOMINICANA

Registro de Modificaciones

No.	Fecha	Concepto
01		

NORTE

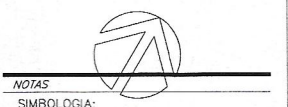

- NOTAS
- SIMBOLOGIA:
- INDICA ADOTACION EN METROS.
 - INDICA NIVELES EN PLANTAS ARQUITECTONICAS.
 - INDICA NIVELES EN ELEVACIONES Y SECCIONES.
 - N.P.T. INDICA NIVEL DE PISO TERMINADO.
 - N.L.B.L. INDICA NIVEL DE LECHO BAJO DE LOSA.
 - N.P. INDICA NIVEL DE PRETEL.
 - N.A. INDICA NIVEL DE AGUA.
 - N.F. INDICA NIVEL DE FONDOD.
 - N. INDICA NIVEL GENERAL.
 - CAMBIO DE NIVEL EN PISO.
 - CAMBIO DE NIVEL EN PLAFOND.
 - CAMBIO DE ACABADO EN PISO.
 - CAMBIO DE ACABADO EN MURO.
 - INDICA INICIO DE DESPIECE.
 - INDICA REFERENCIA DE SECCIONES GENERALES.
 - INDICA NUMERO DE SECCION O DETALLE.
 - INDICA REFERENCIA DEL PLANO DE LOCALIZACION.
 - INDICA REFERENCIA DE SECCIONES POR FACHADA.
 - INDICA NUMERO DE SECCION O DETALLE.
 - INDICA REFERENCIA DEL PLANO DE LOCALIZACION.
 - INDICA REFERENCIA DE SECCIONES POR FACHADA INTERIORES.
 - INDICA NUMERO DE SECCION O DETALLE.
 - INDICA REFERENCIA DEL PLANO DE LOCALIZACION.
 - INDICA REFERENCIA DE ALZADOS GENERALES.
 - INDICA NUMERO DE SECCION O DETALLE.
 - INDICA REFERENCIA DEL PLANO DE LOCALIZACION.
 - INDICA REFERENCIA DE ALZADOS GENERALES.
 - INDICA NUMERO DE SECCION O DETALLE.
 - INDICA REFERENCIA DEL PLANO DE LOCALIZACION.
 - INDICA PENDIENTE.
 - INDICA CLAVE DE ESPACIO.
 - INDICA ALTURA PARA CERRAMIENTO.
 - INDICA ALTURA DE VANO.
 - INDICA ALTURA DE ARRANQUE.
 - INDICA REFERENCIA DE DETALLES.
 - INDICA NUMERO DE DETALLE.
 - INDICA REFERENCIA DEL PLANO DE LOCALIZACION.
 - INDICA ACCESORIO EN DETALLES DE BAÑOS O DETALLES GENERALES.
 - INDICA DET. TRAZO DE ARCO.



GVA

Torre Dominicana S.R.L. - P.O. Box 1000, Santo Domingo, República Dominicana 500 004 0000

INGENIEROS:

Ingeniero Topógrafo

Ingeniero Estructural

Ingeniero Sanitario

Ingeniero Electrico

Aprobado para Construcción

APR: LINA M. PERA

PROPIETARIO

CODM 18063

EDIFICIO H SEGMENTO 1

PLANTA NIVEL 4

N.P.T.+13.40

Escala 1:125

0 1 2 3 4 5 6 7 8 9 10

0 1 2 3 4 5 6 7 8 9 10

