

Registro de Modificaciones

No.	Fecha	Concepto
01		

NORTE



3. **NOTAS**

SIMBOLOGIA:

INDICA ACOTACION EN METROS.

NOMENCLATURA DE EJES

ACOTACION ACUMULADA

ACOTACION A EJES

ACOTACION GENERAL

6

INDICIA REFERENCIA DE SECCIONES GENERALES.

INDICIA NUMERO DE SECCION O DETALLE.

INDICIA REFERENCIA DEL PLANO DE LOCALIZACION.

INDICIA REFERENCIA DE SECCIONES POR FACHADA.

INDICIA NUMERO DE SECCION O DETALLE.

INDICIA REFERENCIA DEL PLANO DE LOCALIZACION.

INDICIA REFERENCIA DE SECCIONES POR FACHADAS INTERIORES.

INDICIA NUMERO DE SECCION O DETALLE.

INDICIA REFERENCIA DEL PLANO DE LOCALIZACION.

INDICIA REFERENCIA DE ALZADOS GENERALES.

INDICIA NUMERO DE SECCION O DETALLE.

INDICIA REFERENCIA DEL PLANO DE LOCALIZACION.

INDICIA REFERENCIA DE ALZADOS GENERALES.

INDICIA NUMERO DE SECCION O DETALLE.

INDICIA NUMERO DEL PLANO DE LOCALIZACION.

INDICIA PENDIENTE.

INDICIA CLAVE DE ESPACIO.

INDICIA ALTURA PARA CERRAMIENTO.

INDICIA ANCHO DE VANO.

INDICIA ALTURA DE ARRIQUETE.

7

INDICIA REFERENCIA DE DETALLES.

INDICIA NUMERO DE DETALLE.

INDICIA REFERENCIA DEL PLANO

Figura 10. Símbolos de la Norma de Construcción Civil para el plano de localización y detalles de un edificio.

REFERENCIA



INGENIEROS:

_____	_____
Ingeniero Topógrafo CODA -	Ingeniero Estructural CODA -
_____	_____
Ingeniero Civil	Ingeniero Eléctrico

•10	ARG: LINA M. PEÑA CODA HROBJ	PROPIETARIO
-----	---------------------------------	-------------

Escola 1:125

emisión



HOTEL 2 PUNTA BERGANTIN

PUERTO PLATA, REPUBLICA DOMINICANA

Registro de Modificaciones

No.	Fecha	Concepto
01		

NORTE



NOTAS

1. SIMBOLOGIA:

- INDICA ACOTACION EN METROS.
- INDICACION DE EJE.
- ACOTACION ACUMULADA.
- ACOTACION A EJE.
- ACOTACION GENERAL.
- INDICA NIVELES EN PLANTAS ARQUITECTONICAS.
- INDICA NIVELES EN ELEVACIONES Y SECCIONES.
- INDICA NIVEL DE PISO TERMINADO.
- INDICA NIVEL DE LECHO BAJO DE LOSA.
- INDICA NIVEL DE PRETIL.
- INDICA NIVEL DE AGUA.
- INDICA NIVEL DE FONDO.
- INDICA NIVEL GENERAL.
- CAMBIO DE NIVEL EN PISO.
- CAMBIO DE NIVEL EN PLAFOND.
- CAMBIO DE ACABADO EN PISO.
- CAMBIO DE ACABADO EN MURO.
- INDICA INICIO DE DESPIECE.
- INDICA REFERENCIA DE SECCIONES GENERALES.
- INDICA NUMERO DE SECCION O DETALLE.
- INDICA REFERENCIA DEL PLANO DE LOCALIZACION.
- INDICA REFERENCIA DE SECCIONES POR FACHADA.
- INDICA NUMERO DE SECCION O DETALLE POR FACHADA INTERIORES.
- INDICA NUMERO DE SECCION O DETALLE.
- INDICA REFERENCIA DEL PLANO DE LOCALIZACION.
- INDICA REFERENCIA DE ALZADOS GENERALES.
- INDICA NUMERO DE SECCION O DETALLE.
- INDICA REFERENCIA DEL PLANO DE LOCALIZACION.
- INDICA PENDIENTE.
- INDICA CLAVE DE ESPACIO.
- INDICA ALTURA PARA CERRAMIENTO.
- INDICA ALTURA DE VANO.
- INDICA ALTURA DE ARRANQUE.
- INDICA REFERENCIA DE DETALLES.
- INDICA NUMERO DE DETALLE.
- INDICA REFERENCIA DEL PLANO DE LOCALIZACION.
- INDICA ACCESORIO EN DETALLES DE BAÑOS O DETALLES GENERALES.
- INDICA DET. TRAZO DE ARCO.

REFERENCIA

GVA.

Tercera Empresa S.R.L. P.O. Box 1000, Santo Domingo, República Dominicana 809 000

INGENIEROS:

Ingeniero Topógrafo C.O.D.A. -	Ingeniero Estructural C.O.D.A. -
Ingeniero Sanitario C.O.D.A. -	Ingeniero Eléctrico C.O.D.A. -

Aprobado para Construcción


ARQ: LINA M. PERA C.O.D.A. 18063	PROPIETARIO
-------------------------------------	-------------

EDIFICIO H SEGMENTO 3
NIVEL PLANTA BAJA
N.P.T.+3.50

Escala: 1:125
0 1 2 3 4 5 6 7 8 9 10 m

Dibujo	M.T./S.V.	Etapa
Revisión	No. Proyecto	
Aprobo	Archivo	H2-H3131.DWG
Aprobo Cliente	Clave	
Fecha de emisión		H2-H3131

**PLANTA BAJA
SEGMENTO 3**
ESC 1:120.5

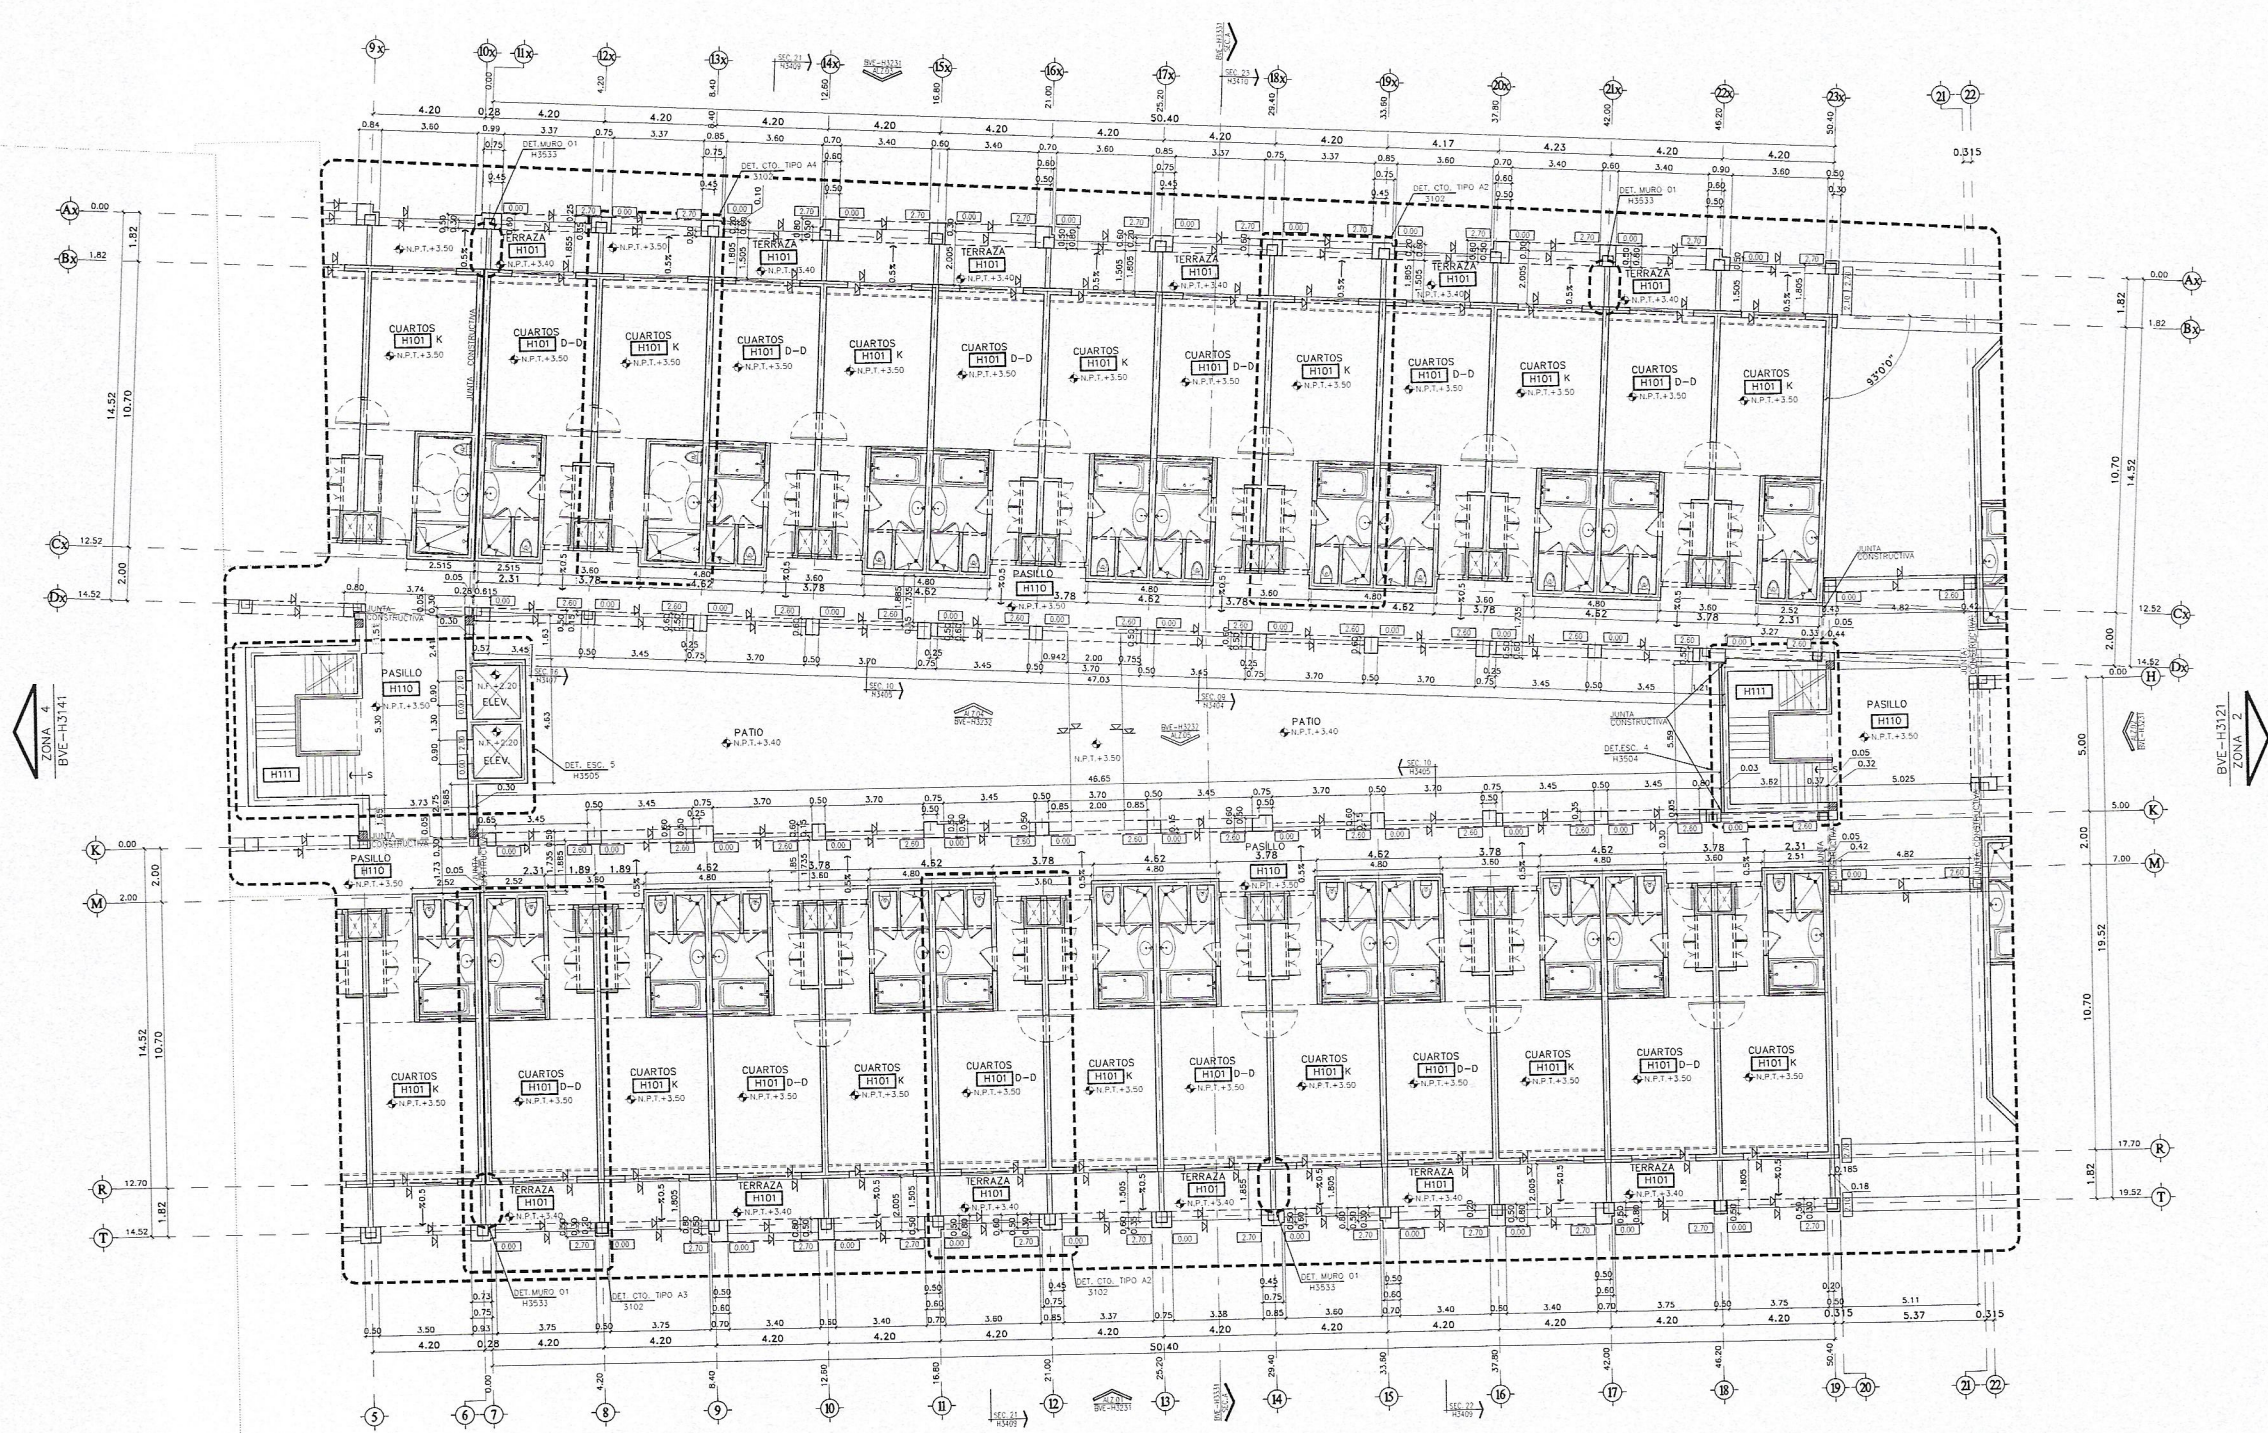

HOTEL 2 PUNTA BERGANTIN

PUERTO PLATA, REPUBLICA DOMINICANA

Registro de Modificaciones

No.	Fecha	Concepto
01		

NORTE



NOTAS

- SIMBOLOGIA:**
- INDICA ACOTACION EN METROS.
 - INDICA NOMENCLATURA DE EJE.
 - INDICA ACOTACION ADJUNTA.
 - INDICA ACOTACION A EJE.
 - INDICA ACOTACION GENERAL.
 - INDICA NIVELES EN PLANTAS ARQUITECTONICAS.
 - INDICA NIVELES EN ELEVACIONES Y SECCIONES.
 - N.P.T. INDICA NIVEL DE PISO TERMINADO.
 - N.L.B.L. INDICA NIVEL DE LECHO BAJO DE LOSA.
 - N.P. INDICA NIVEL DE PRETEL.
 - N.A. INDICA NIVEL DE AGUA.
 - N.F. INDICA NIVEL DE FONDO.
 - N. INDICA NIVEL GENERAL.
 - CAMBIO DE NIVEL EN PISO.
 - CAMBIO DE NIVEL EN PLAFOND.
 - CAMBIO DE ACABADO EN PISO.
 - CAMBIO DE ACABADO EN MURO.
 - INDICA INICIO DE DESPIECE.
 - INDICA REFERENCIA DE SECCIONES GENERALES.
 - INDICA NUMERO DE SECCION O DETALLE.
 - INDICA REFERENCIA DEL PLANO DE LOCALIZACION.
 - INDICA REFERENCIA DE SECCIONES POR FACHADA.
 - INDICA NUMERO DE SECCION O DETALLE.
 - INDICA REFERENCIA DEL PLANO DE LOCALIZACION.
 - INDICA REFERENCIA DE SECCIONES POR FACHADA INTERIORES.
 - INDICA NUMERO DE SECCION O DETALLE.
 - INDICA REFERENCIA DEL PLANO DE LOCALIZACION.
 - INDICA REFERENCIA DE ALZADOS GENERALES.
 - INDICA NUMERO DE SECCION O DETALLE.
 - INDICA REFERENCIA DEL PLANO DE LOCALIZACION.
 - INDICA NUMERO DE SECCION O DETALLE.
 - INDICA REFERENCIA DEL PLANO DE LOCALIZACION.
 - INDICA PENDIENTE.
 - INDICA CLAVE DE ESPACIO.
 - INDICA ALTURA PARA CERRAMIENTO.
 - INDICA ALTURA DE VANO.
 - INDICA ALTURA DE ARRANQUE.
 - INDICA REFERENCIA DE DETALLES.
 - INDICA NUMERO DE DETALLE.
 - INDICA REFERENCIA DEL PLANO DE LOCALIZACION.
 - INDICA ACCESORIO EN DETALLES DE BAÑOS O DETALLES GENERALES.
 - INDICA DET. TRAZO DE ARCO.

REFERENCIA



Tercera Empresa S.R.L. Calle 102, P.O. Box 1000, Santo Domingo, República Dominicana 909 044 0000

INGENIEROS:

Ingeniero Topógrafo: CODA - Ingeniero Estructural: CODA -

Ingeniero Sanitario: CODA - Ingeniero Electricista: CODA -

Aprobado para Construcción

ARQ. LINA M. PERA CODA 18063 PROPIETARIO

CONTIENE

EDIFICIO H SEGMENTO 3

PLANTA NIVEL 2

N.P.T.+6.80

Escala: 1:125

0 3 5 9.5m

Deja M.T./S.V. Etapa


Revisa No. Proyecto

Aproba Archivo H2-H3132.DWG

Aproba Cliente Clave Rev.

Fecha de emisión H2-H3132


Este plano fue hecho para el sitio y uso especifico y no debe ser usado para otro proyecto sin la autorización expresa del autor.

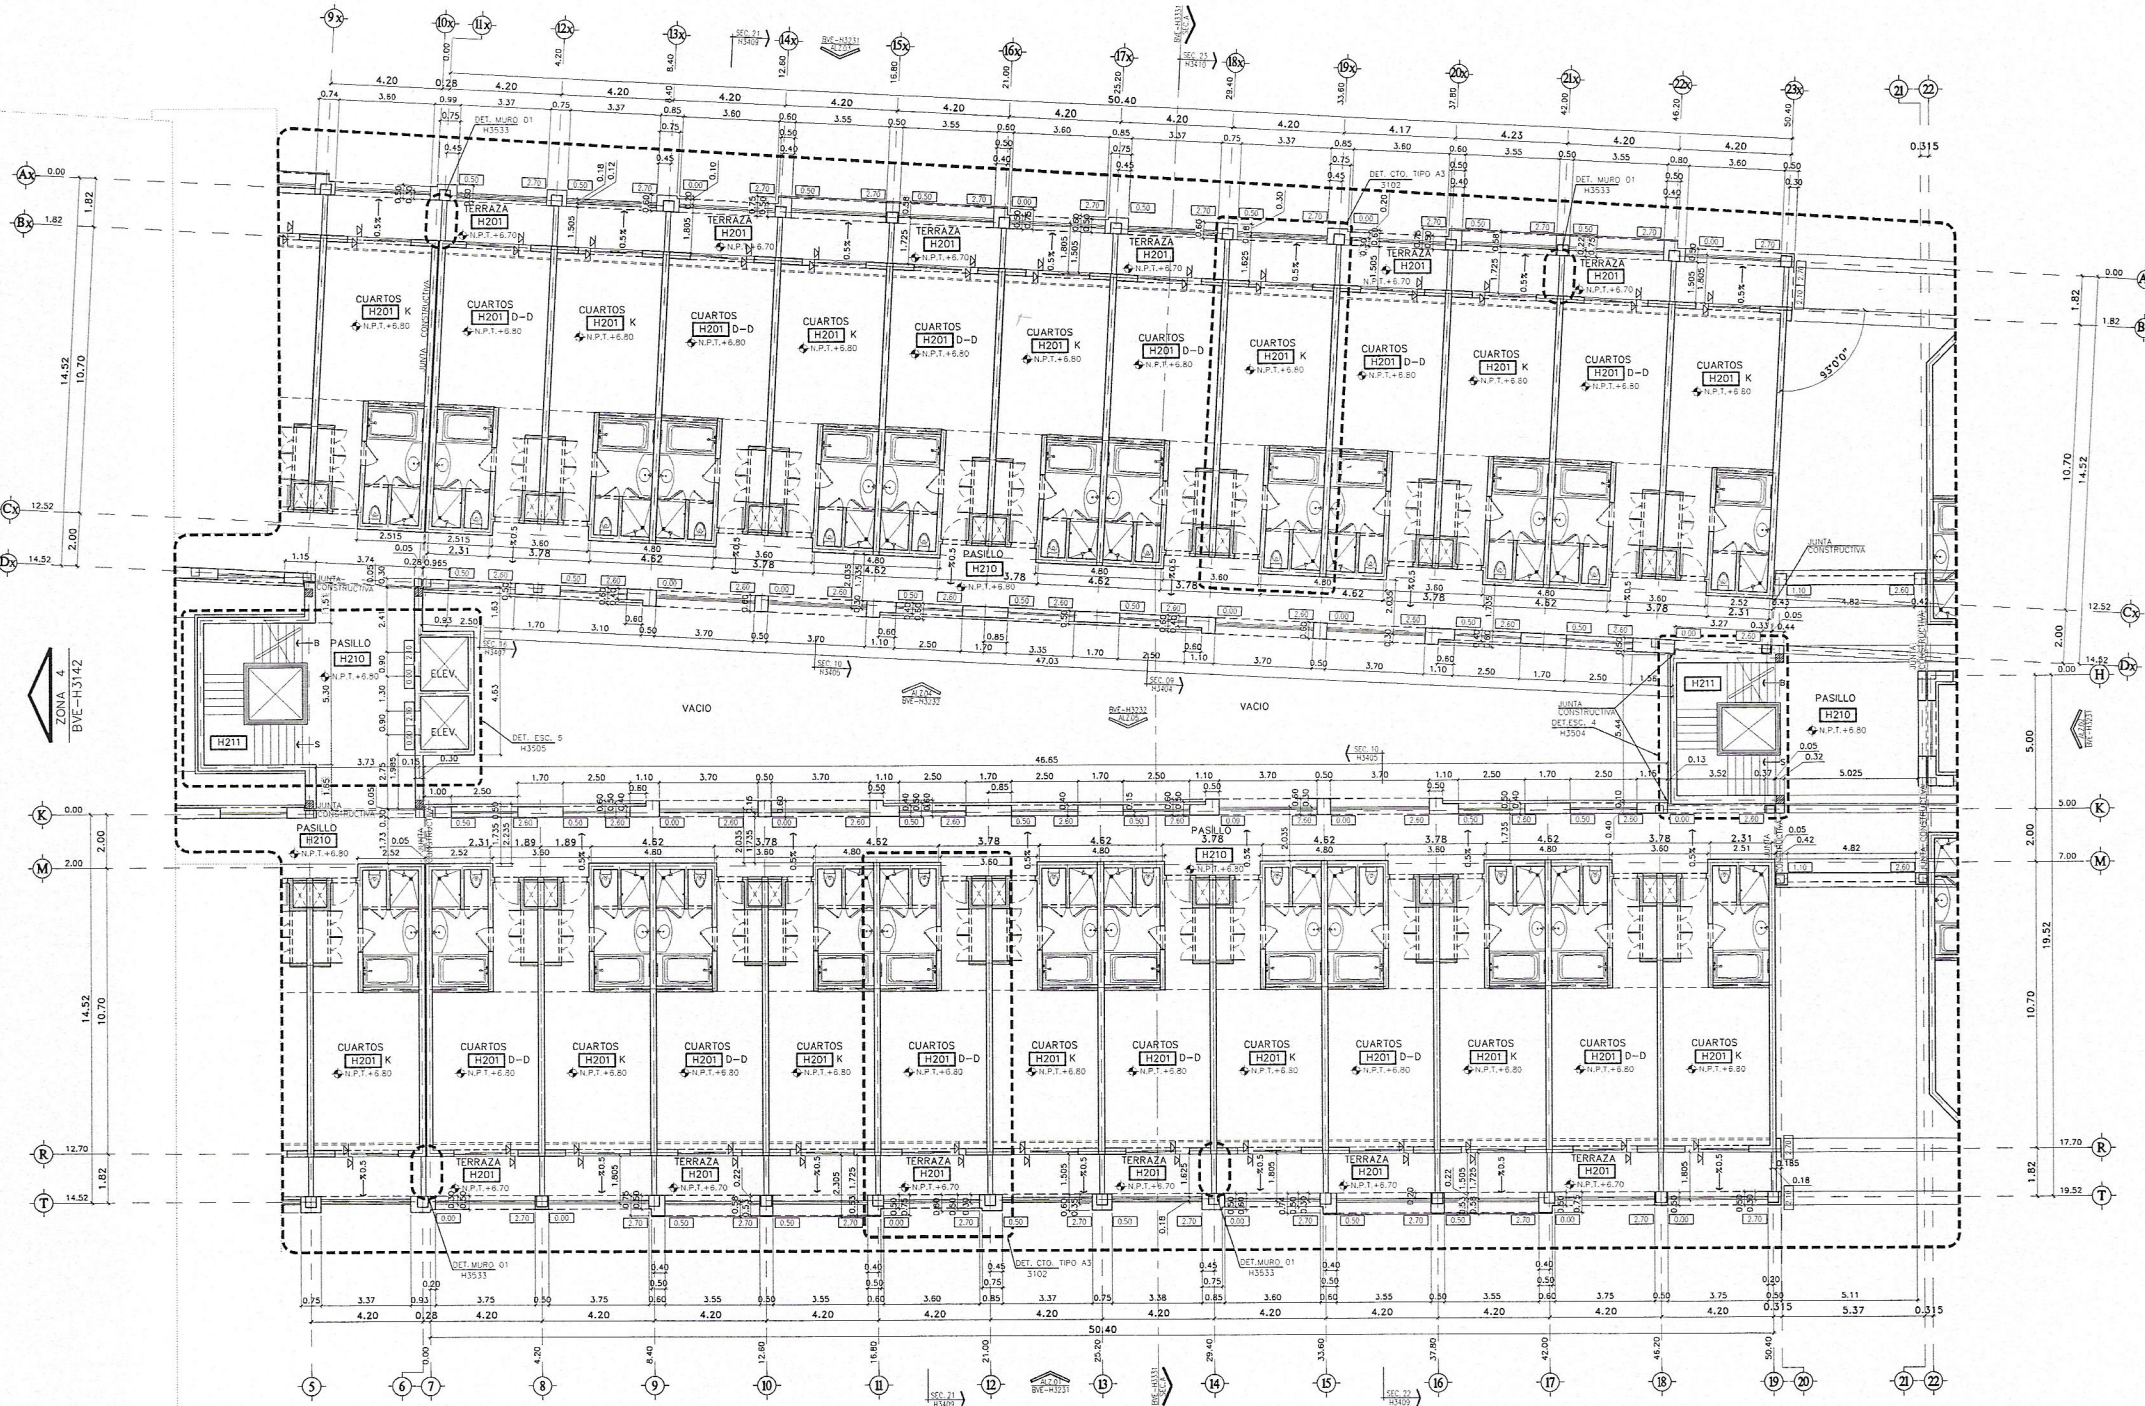

PLANTA NIVEL 2
SEGMENTO 3
ESC 1:120.5

[illegible]

SIMBOLOGIA:

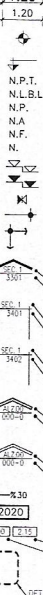- 
- INDICA ACOTACION EN METROS.
 NOMENCLATURA DE LÍNEAS
 ACOTACION ACUMULADA
 ACOTACION A LÍNEAS
 ACOTACION GENERAL
 1.20
 1.20
 INDICA NIVELES EN PLANTAS ARQUITECTÓNICAS.
 INDICA NIVELES EN ELEVACIONES Y SECCIONES.
 N.P.T. INDICA NIVEL DE PISO TERMINADO.
 N.L.B.L. INDICA NIVEL DE LECHO BAJO DE LOSA
 N.P. INDICA NIVEL DE PRETIL.
 N.A. INDICA NIVEL DE AGUA.
 N.F. INDICA NIVEL DE FONDO.
 N. INDICA NIVEL GENERAL.
 CAMBIO DE NIVEL EN PISO.
 CAMBIO DE NIVEL EN PLAFÓN.
 CAMBIO DE ACABADO EN PISO.
 CAMBIO DE ACABADO EN MURD.
 INDICA INDICIO DE DESPRECIO.
 INDICA REFERENCIA DE SECCIONES GENERALES.
 3501
 INDICA NÚMERO DE SECCIÓN O DETALLE.
 3501
 INDICA REFERENCIA DEL PLANO DE LOCALIZACIÓN.
 3501
 INDICA REFERENCIA DE SECCIONES POR PAREDES.
 3501
 INDICA NÚMERO DE SECCIÓN O DETALLE.
 3501
 INDICA REFERENCIA DEL PLANO DE LOCALIZACIÓN.
 3501
 INDICA REFERENCIA DE ALZADOS GENERALES.
 3501
 INDICA NÚMERO DE SECCIÓN O DETALLE.
 3501
 INDICA REFERENCIA DEL PLANO DE LOCALIZACIÓN.
 3501
 INDICA REFERENCIA DE ALZADOS GENERALES.
 3501
 INDICA NÚMERO DE SECCIÓN O DETALLE.
 3501
 INDICA REFERENCIA DEL PLANO DE LOCALIZACIÓN.
 3501
 INDICA PENDIENTE.
 3501
 INDICA CLAVE DE ESPACIO.
 3501
 INDICA ALTURA PARA CERRAMIENTO.
 3501
 INDICA ALTURA DE VANO.
 3501
 INDICA ALTURA DE ARQUILUJO.
 3501
 INDICA REFERENCIA DE DETALLES.
 3501
 INDICA NÚMERO DE DETALLE.
 3501
 INDICA REFERENCIA DEL PLANO DE LOCALIZACIÓN.
 3501
 INDICA ACCESORIO EN DETALLES DE BAÑOS O DETALLES GENERALES.
 3501
 INDICA DET. TRAZO DE ARCO
 3501

 **GVA.**
Torre Empresarial BLUE HALL, PZ5, Florencia, Santa Domingo, República Dominicana 809 544 0330
INGENIEROS:

Ingeniero Topógrafo
CODA -

Ingeniero Sanitario
CODA -


Ingeniero Eléctrico
CODA -

APROBADO PARA CONSTRUCCIÓN

ARO: LINA M. PERA PROPIETARIO
CODA 18063

CONTINUA
EDIFICIO H SEGMENTO 3
PLANTA NIVEL 3
N.P.T.+10.10

Escala 1:125	
Obra	Etapa
Reviso	No. Proyecto
Aproba	Archivo H2-H3133.DWG
Aproba Cliente	Clave Rev.
Fecha de	H2-H3133

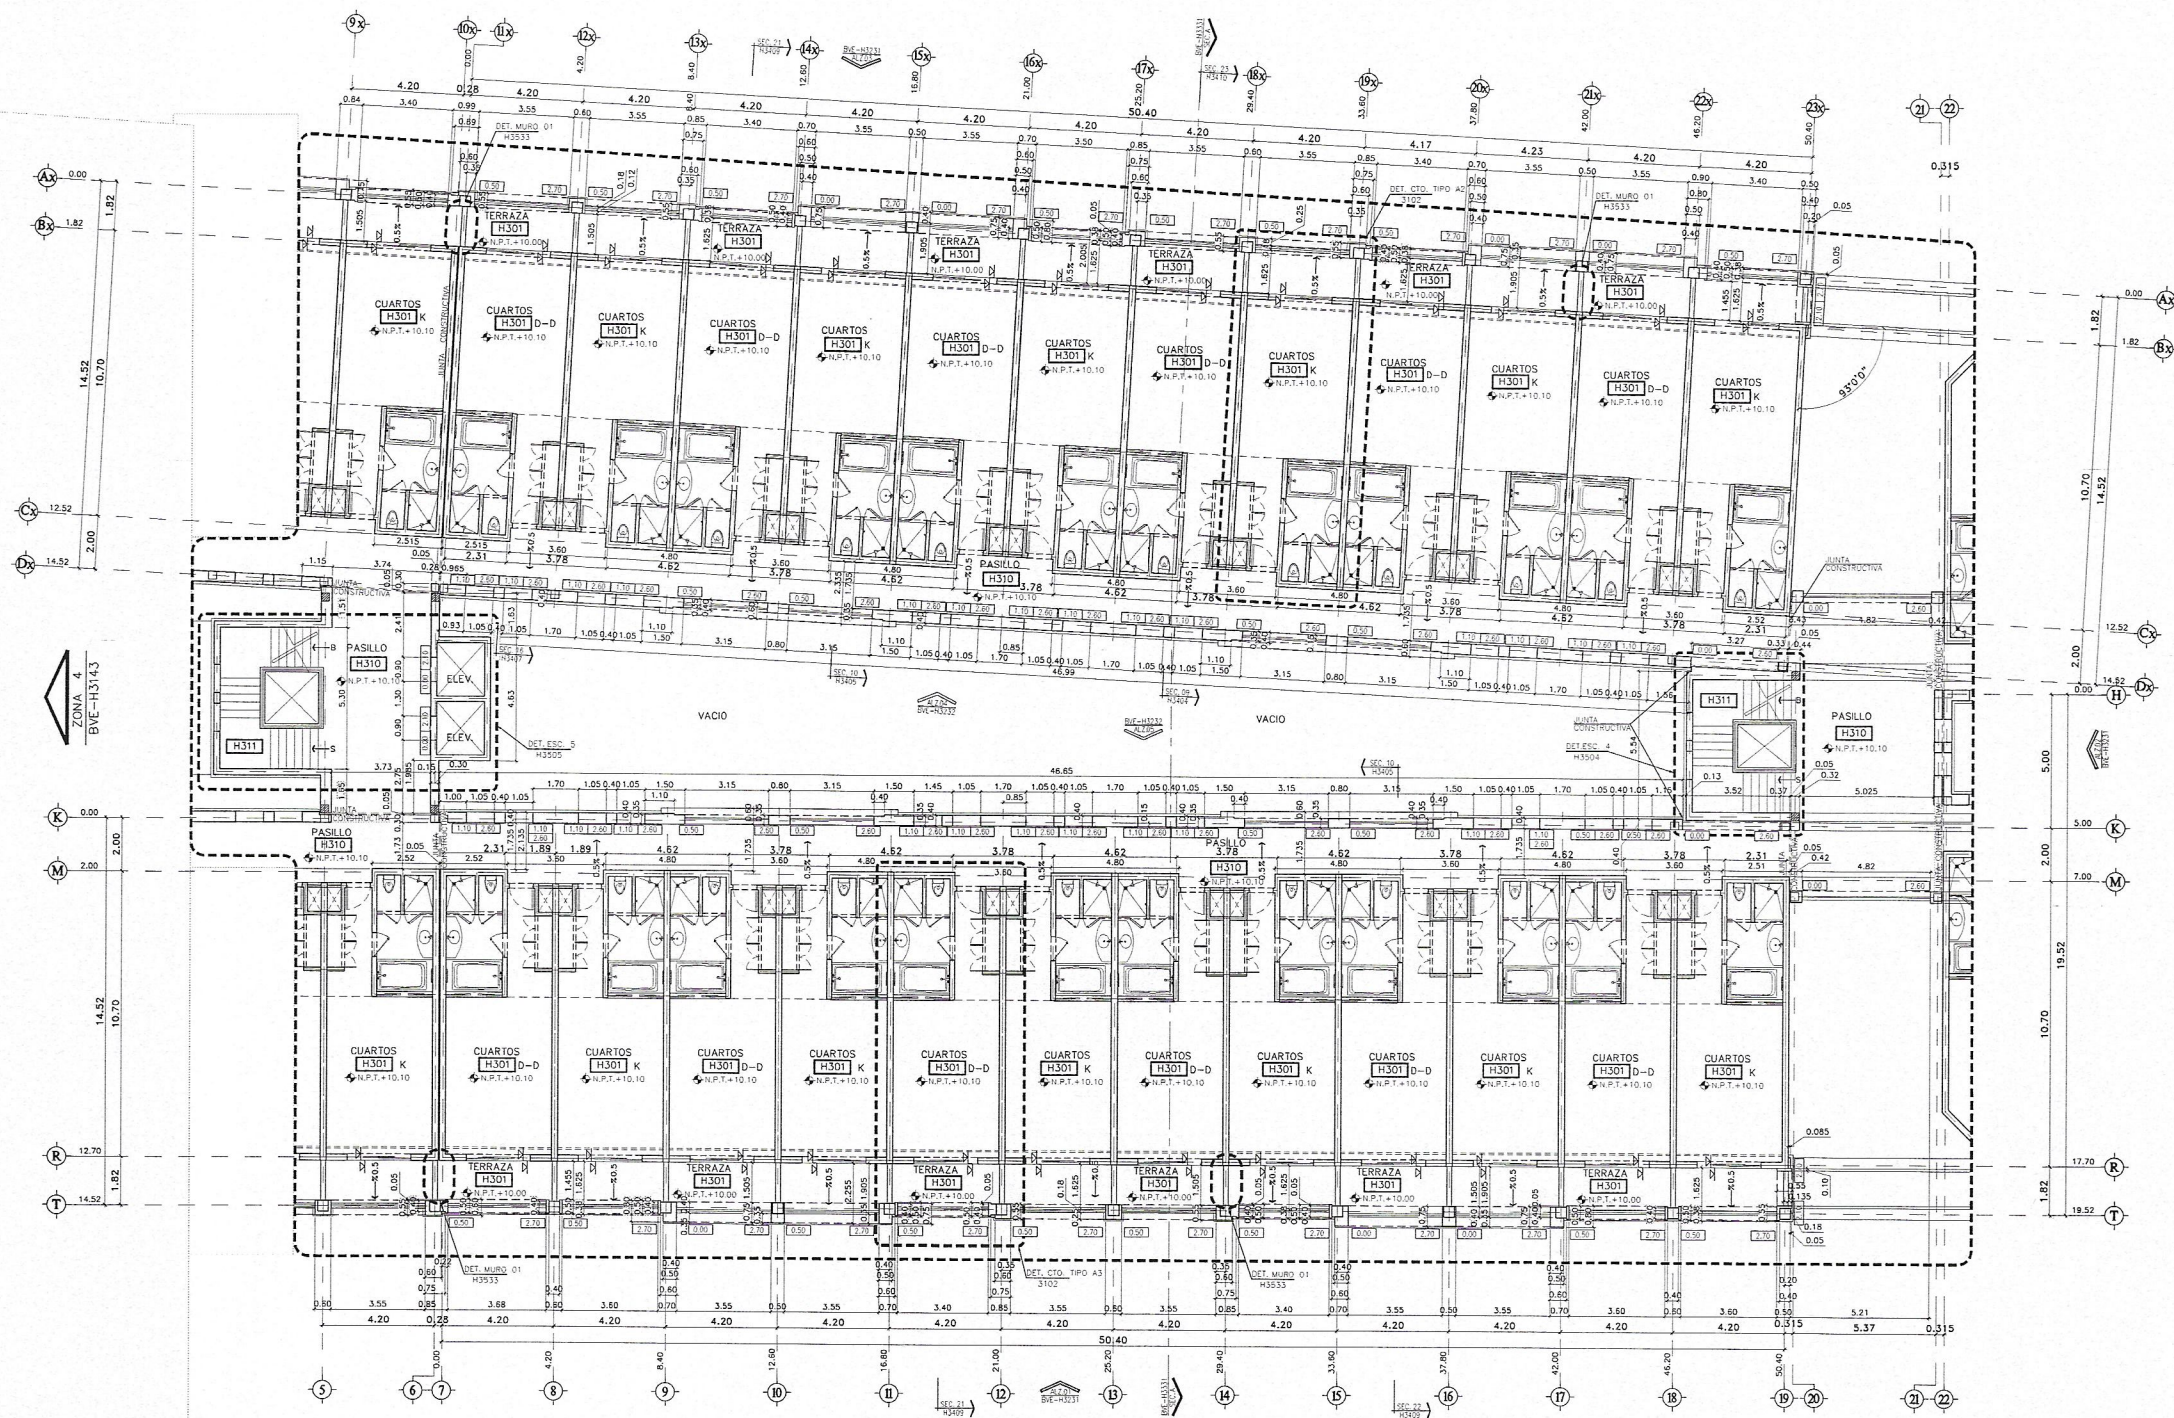

PLANTA NIVEL 3
SEGMENTO 3
ESC 1:120.5

HOTEL 2 PUNTA BERGANTIN

PUERTO PLATA, REPUBLICA DOMINICANA

Registro de Modificaciones

No.	Fecha	Concepto
01		



- NOTAS
- SIMBOLOGIA:
- INDICA ACOTACION EN METROS.
 - INDICA NOMENCLATURA DE EJE.
 - INDICA ACOTACION ACUMULADA.
 - INDICA ACOTACION A EJE.
 - INDICA ACOTACION GENERAL.
 - INDICA NIVELES EN PLANTAS ARQUITECTONICAS.
 - INDICA NIVELES EN ELEVACIONES Y SECCIONES.
 - N.P.T. INDICA NIVEL DE PISO TERMINADO.
 - N.L.B.L. INDICA NIVEL DE LECHO BAJO DE LOSA.
 - N.P. INDICA NIVEL DE PRETEL.
 - N.A. INDICA NIVEL DE AGUA.
 - N.F. INDICA NIVEL DE FONDO.
 - N. INDICA NIVEL GENERAL.
 - INDICA CAMBIO DE NIVEL EN PISO.
 - INDICA CAMBIO DE NIVEL EN PLAFOND.
 - INDICA CAMBIO DE ACABADO EN PISO.
 - INDICA CAMBIO DE ACABADO EN MURO.
 - INDICA INDICIO DE DESPIECE.
 - INDICA REFERENCIA DE SECCIONES GENERALES.
 - INDICA NUMERO DE SECCION O DETALLE.
 - INDICA REFERENCIA DEL PLANO DE LOCALIZACION.
 - INDICA REFERENCIA DE SECCIONES POR FACCHADA INTERIORES.
 - INDICA NUMERO DE SECCION O DETALLE.
 - INDICA REFERENCIA DEL PLANO DE LOCALIZACION.
 - INDICA REFERENCIA DE SECCIONES POR FACCHADA EXTERIORES.
 - INDICA REFERENCIA DEL PLANO DE LOCALIZACION.
 - INDICA REFERENCIA DE ALZADOS GENERALES.
 - INDICA NUMERO DE SECCION O DETALLE.
 - INDICA REFERENCIA DEL PLANO DE LOCALIZACION.
 - INDICA NUMERO DE SECCION O DETALLE.
 - INDICA REFERENCIA DEL PLANO DE LOCALIZACION.
 - INDICA PENDIENTE.
 - INDICA CLAVE DE ESPACIO.
 - INDICA ALTURA PARA CERRAMIENTO.
 - INDICA ALTURA DE VANO.
 - INDICA ALTURA DE ARRANQUE.
 - INDICA REFERENCIA DE DETALLES.
 - INDICA NUMERO DE DETALLE.
 - INDICA REFERENCIA DEL PLANO DE LOCALIZACION.
 - INDICA ACCESORIO EN DETALLES DE BAÑOS O DETALLES GENERALES.
 - INDICA DET. TRAZO DE ARCO.

REFERENCIA



GVA.
Tercer Emprendedor B.O.E. 1251, P.O. Box 1000, Santo Domingo, Republica Dominicana 808 544 0330
INGENIEROS

Ingeniero Topografo COOP	Ingeniero Estructural COOP
Ingeniero Sanitario COOP	Ingeniero Electrico COOP
Aprobado para Construcción	

ARO: LINA M. PERA
COOP 18063

PROPIETARIO

CONTIENE:

EDIFICIO H SEGMENTO 3

PLANTA AZOTEA

N.P.T.+16.70

Escala 1:125

0 1 2 3 4 5 9.5m

Dibujo M.T./S.V. Etapa

Reviso No. Proyecto

Aprobo Archivo H2-H3135.DWG

Aprobo Cliente Clave Rev.

Fecha de Emisión H2-H3135

1
PLANTA NIVEL AZOTEA
SEGMENTO 3
ESC 1:125

HOTEL 2 PUNTA BERGANTIN

PUERTO PLATA, REPUBLICA DOMINICANA

Registro de Modificaciones

No.	Fecha	Concepto
01		

NORTE

NOTAS

SIMBOLOGIA:

- ② INDICA ACOTACION EN METROS.
- NOMENCLATURA DE EJE
- ACOTACION ACUMULADA
- ACOTACION A EJE
- ACOTACION GENERAL
- INDICA NIVELES EN PLANTAS ARQUITECTONICAS.
- INDICA NIVELES EN ELEVACIONES Y SECCIONES.
- N.P.T. INDICA NIVEL DE PISO TERMINADO.
- N.L.B.L. INDICA NIVEL DE LECHO BAJO DE LOSA.
- N.P. INDICA NIVEL DE PRETIL.
- N.A. INDICA NIVEL DE AGUA.
- N.F. INDICA NIVEL DE FONDO.
- N. INDICA NIVEL GENERAL.
- CAMBIO DE NIVEL EN PISO.
- CAMBIO DE NIVEL EN PLAFOND.
- CAMBIO DE ACABADO EN PISO.
- CAMBIO DE ACABADO EN MURO.
- INDICA INICIO DE DESPIECE.
- INDICA REFERENCIA DE SECCIONES GENERALES.
- INDICA NUMERO DE SECCION O DETALLE.
- INDICA REFERENCIA DEL PLANO DE LOCALIZACION.
- INDICA REFERENCIA DE SECCIONES POR FACHADA.
- INDICA NUMERO DE SECCION O DETALLE.
- INDICA REFERENCIA DEL PLANO DE LOCALIZACION.
- INDICA REFERENCIA DE SECCIONES POR FACHADA INTERIORES.
- INDICA NUMERO DE SECCION O DETALLE.
- INDICA REFERENCIA DEL PLANO DE LOCALIZACION.
- INDICA REFERENCIA DE ALZADOS GENERALES.
- INDICA NUMERO DE SECCION O DETALLE.
- INDICA REFERENCIA DEL PLANO DE LOCALIZACION.
- INDICA REFERENCIA DE ALZADOS GENERALES.
- INDICA PENDIENTE.
- INDICA CLAVE DE ESPACIO.
- INDICA ALTURA PARA CERRAMIENTO.
- INDICA ALTURA DE VANO.
- INDICA ALTURA DE ARRANQUE.
- INDICA REFERENCIA DE DETALLES.
- INDICA NUMERO DE DETALLE.
- INDICA REFERENCIA DEL PLANO DE LOCALIZACION.
- ⑩ INDICA ACCESORIO EN DETALLES DE BARRIOS O DETALLES GENERALES.
- 1 INDICA DET. TRAZO DE ARCO

REFERENCIA



GVA.
Firma Empresarial S.R.L. - C.R. - P.R. - Santo Domingo, Republica Dominicana 809 544 0333

INGENIEROS:

Ingeniero Topografico CODA	Ingeniero Estructural CODA
Ingeniero Sanitario CODA	Ingeniero Electrico CODA

Aprobado para Construcción

ARD: LINA M. PERA CODA 18061	PROPIETARIO
---------------------------------	-------------

CONTIENE:

**EDIFICIO H
SEGMENTO 1
ALZADOS 1, 2 Y 3**

Escala	1:125
0	1 2 

Dibujo	M.T./S.V.	Escala
Revisa	No. Proyecto	
Aproba	Archivo	H2-H3211.DWG
Aproba Cliente	Clave	Rev.
Fecha de emisión		H2-H3211

1 ALZADO 1
ESC 1:125

2 ALZADO 2
ESC 1:125

HOTEL 2 PUNTA BERGANTIN

PUERTO PLATA, REPUBLICA DOMINICANA

Registro de Modificaciones

No.	Fecha	Concepto
01		

NORTE

NOTAS

SIMBOLOGIA:

INDICA ACOTACION EN METROS.

INDICA NIVEL EN PLANTAS

INDICA NIVEL EN ELEVACIONES Y SECCIONES

INDICA NIVEL DE PISO TERMINADO.

INDICA NIVEL DE LECHO BAJO DE LOSA.

INDICA NIVEL DE PRETIL.

INDICA NIVEL DE AGUA.

INDICA NIVEL DE FONDO.

INDICA NIVEL GENERAL.

CAMBIO DE NIVEL EN PISO.

CAMBIO DE NIVEL EN PLAFOND.

CAMBIO DE ACABADO EN PISO.

CAMBIO DE ACABADO EN MURO.

INDICA INICIO DE DESPIECE.

INDICA REFERENCIA DE SECCIONES

INDICA NUMERO DE SECCION O DETALLE

INDICA REFERENCIA DEL PLANO DE LOCALIZACION

INDICA NUMERO DE SECCION O DETALLE

INDICA REFERENCIA DEL PLANO DE LOCALIZACION

INDICA NUMERO DE SECCION O DETALLE

INDICA REFERENCIA DEL PLANO DE LOCALIZACION

INDICA NUMERO DE SECCION O DETALLE

INDICA REFERENCIA DEL PLANO DE LOCALIZACION

INDICA PENDIENTE.

INDICA CLAVE DE ESPACIO.

INDICA ALTURA PARA CERRAMIENTO.

INDICA ALTURA DE VANO.

INDICA ALTURA DE ARRANQUE.

INDICA REFERENCIA DE DETALLES

INDICA NUMERO DE DETALLE

INDICA REFERENCIA DEL PLANO DE LOCALIZACION

INDICA ACCESORIO EN DETALLES DE

BAÑOS O DETALLES GENERALES.

INDICA DET. TRAZO DE ARCO

REFERENCIA

INGENIEROS:

Ingeniero Topógrafo

Ingeniero Estructural

Ingeniero Sanitario

Ingeniero Eléctrico

Aprobado para Construcción

ARO: LINA M. PERA

PROPIETARIO

CONTIENE:

EDIFICIO H

SEGMENTO 3

ALZADOS 1, 2 Y 3

Escala 1:125

0 1 2 3 4 5 6 7 8 9 10

Dibujo M.T./S.V.

Etapa

Reviso

No. Proyecto

Aprueba

Archiva H2-H3231.DWG


Aprueba Cliente

Clave


Rev.

H2-H3231

Fecha de emisión

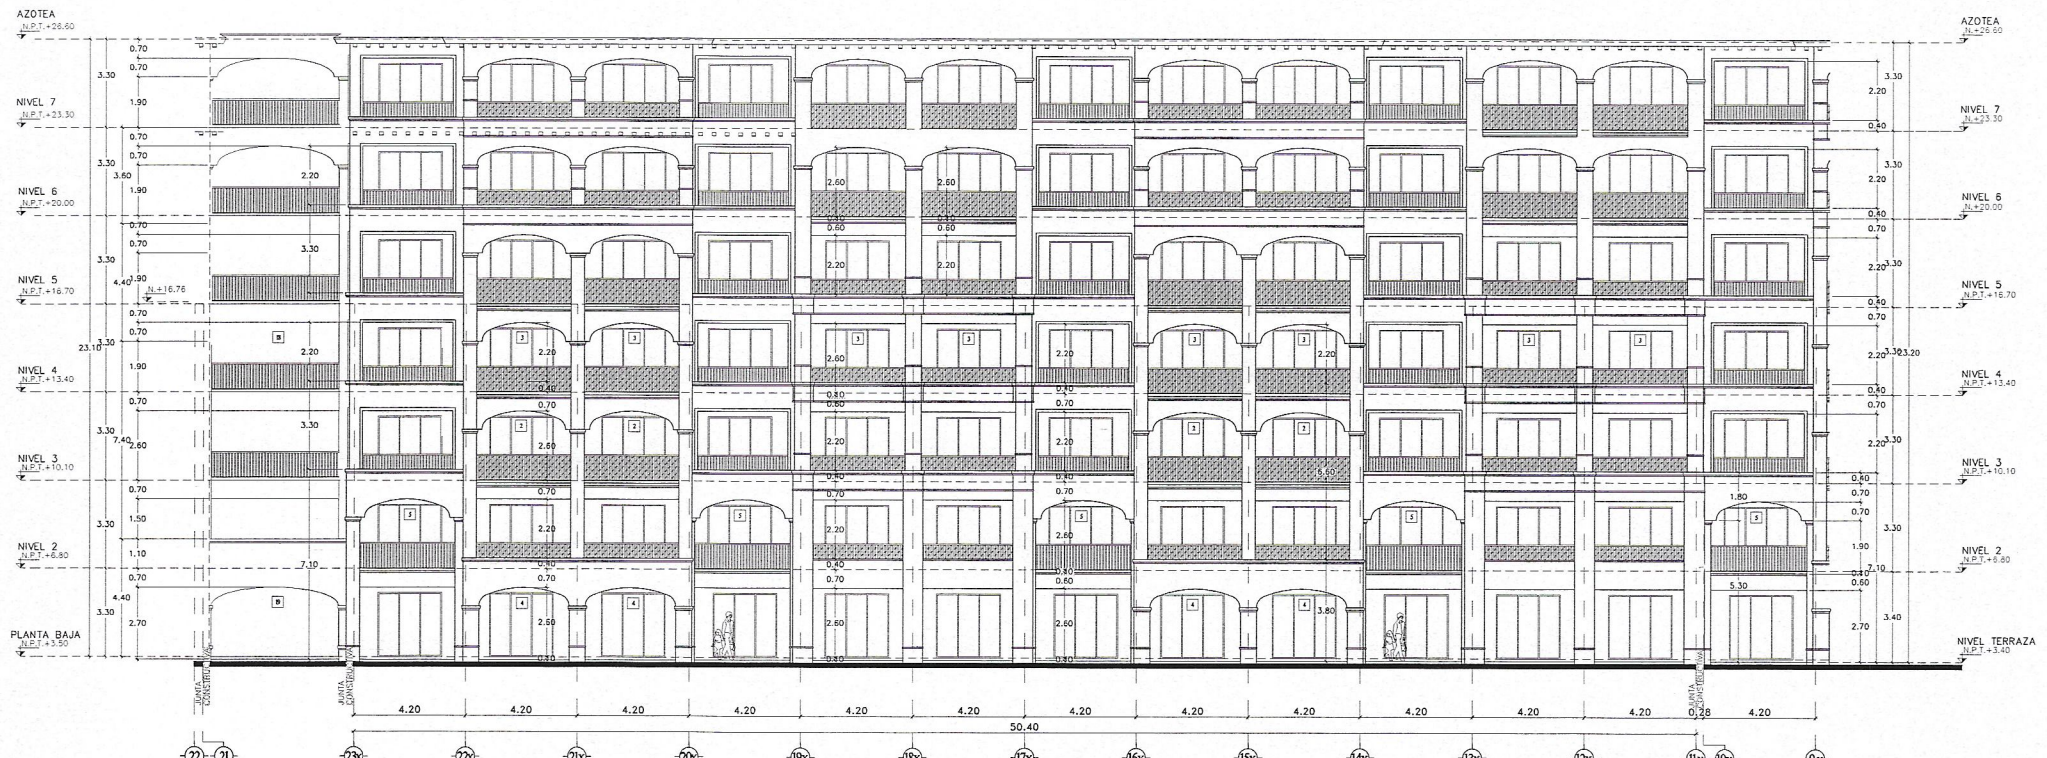

1 ALZADO 1
ESC 1:125

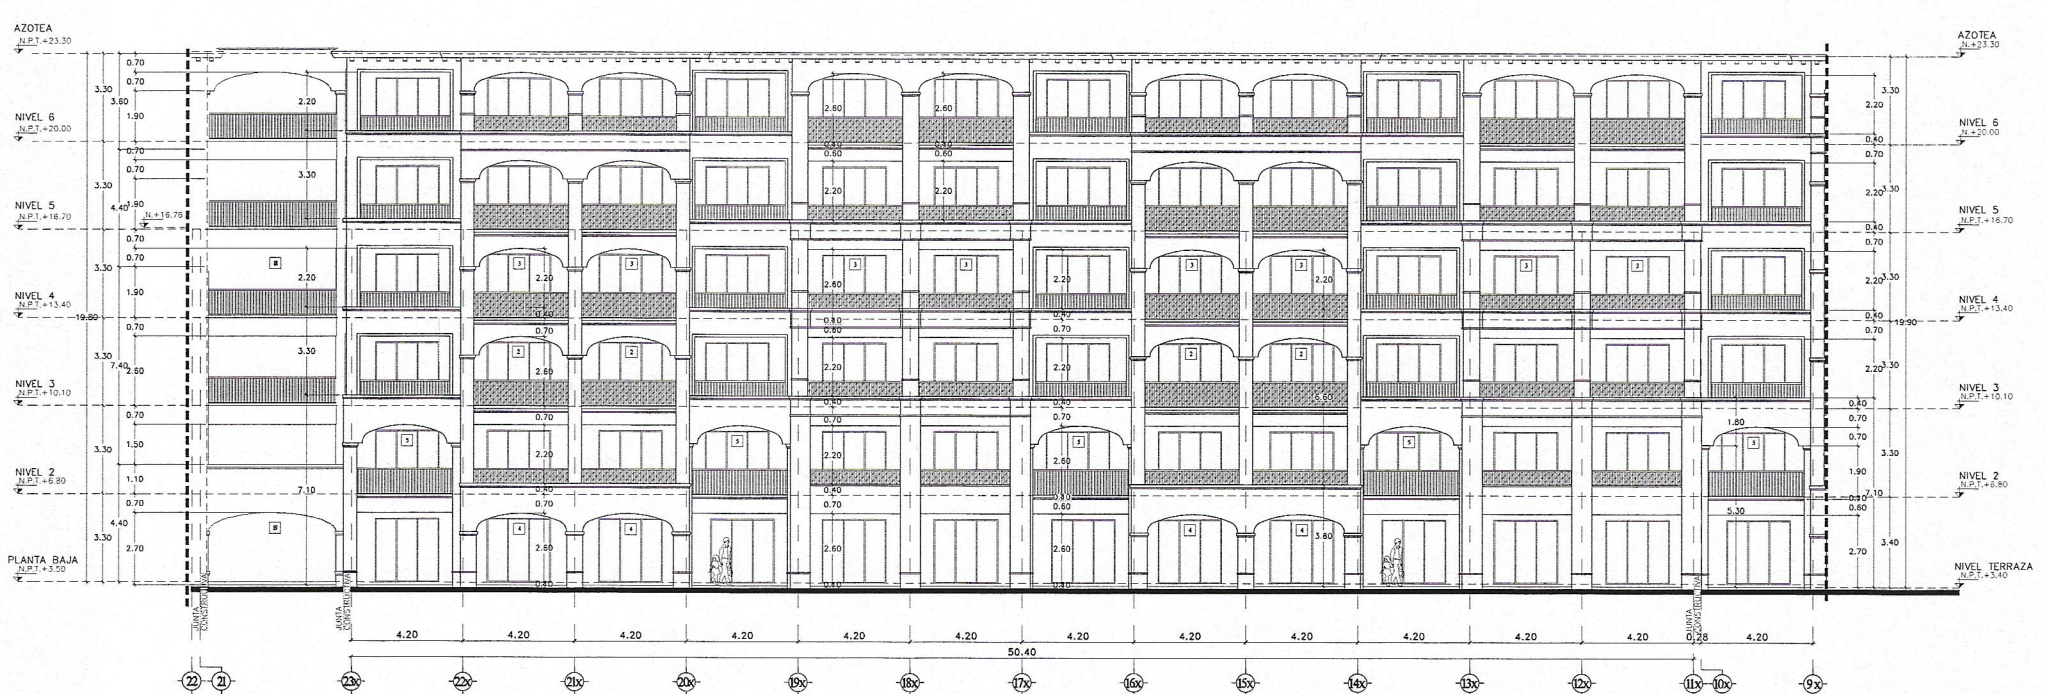

2 ALZADO 2
ESC 1:125

HOTEL 2 PUNTA BERGANTIN

PUERTO PLATA, REPUBLICA DOMINICANA

Registro de Modificaciones		
No.	Fecha	Concepto
01		

NORTE

NOTAS

SIMBOLOGIA:

- INDICA ADOTACION EN METROS.
- INDICA NOMENCLATURA DE ELES
- INDICA ADOTACION A ELES
- INDICA ADOTACION A ELES
- INDICA ADOTACION GENERAL
- INDICA NIVELES EN PLANTAS
- INDICA NIVELES EN ELEVACIONES Y SECCIONES
- N.P.T. INDICA NIVEL DE PISO TERMINADO.
- N.L.B.L. INDICA NIVEL DE LEOCHO BAJO DE LOSA.
- N.P. INDICA NIVEL DE PRETEL.
- N.A. INDICA NIVEL DE AGUA.
- N.F. INDICA NIVEL DE FONDO.
- N. INDICA NIVEL GENERAL.
- CAMBIO DE NIVEL EN PISO.
- CAMBIO DE NIVEL EN PLAFON.
- CAMBIO DE ACABADO EN PISO.
- CAMBIO DE ACABADO EN MURO.
- INDICA INICIO DE DESPIECE.
- INDICA REFERENCIA DE SECCIONES GENERALES.
- INDICA NUMERO DE SECCION O DETALLE.
- INDICA REFERENCIA DEL PLANO DE LOCALIZACION.
- INDICA REFERENCIA DE SECCIONES POR FACHADA.
- INDICA NUMERO DE SECCION O DETALLE.
- INDICA REFERENCIA DEL PLANO DE LOCALIZACION.
- INDICA REFERENCIA DE SECCIONES POR FACHADA INTERIORES.
- INDICA REFERENCIA DEL PLANO DE LOCALIZACION.
- INDICA REFERENCIA DE ALZADOS GENERALES.
- INDICA NUMERO DE SECCION O DETALLE.
- INDICA REFERENCIA DEL PLANO DE LOCALIZACION.
- INDICA REFERENCIA DE ALZADOS GENERALES.
- INDICA NUMERO DE SECCION O DETALLE.
- INDICA REFERENCIA DEL PLANO DE LOCALIZACION.
- INDICA PENDIENTE.
- INDICA CLAVE DE ESPACIO.
- INDICA ALTURA PARA CERRAMIENTO.
- INDICA ALTURA DE VANO.
- INDICA ALTURA DE ARRANQUE.
- INDICA REFERENCIA DE DETALLES.
- INDICA NUMERO DE DETALLE.
- INDICA REFERENCIA DEL PLANO DE LOCALIZACION.
- INDICA ACCESORIO EN DETALLES DE BAÑOS O DETALLES GENERALES.
- INDICA DET. TRAZO DE ARCO

REFERENCIA



Torre Empresarial BULEVARD P.O. Box 1000, Calle Santiago Rodríguez, Santo Domingo, D.R. 11000

INGENIEROS:

Ingeniero Topógrafo
CODA

Ingeniero Estructural
CODA

Ingeniero Sanitario
CODA

Ingeniero Eléctrico
CODA

Aprobado para Construcción

ARO: LINA M. PEÑA
CODA 18063

PROPIETARIO

CONTIENE:


EDIFICIO H
SEGMENTO 3
SECCION A

Escala: 1:125

0 1 2 3 4 5 6 7 8 9 10

0 1 2 3 4 5 6 7 8 9 10

0 1 2 3 4 5 6 7 8 9 10

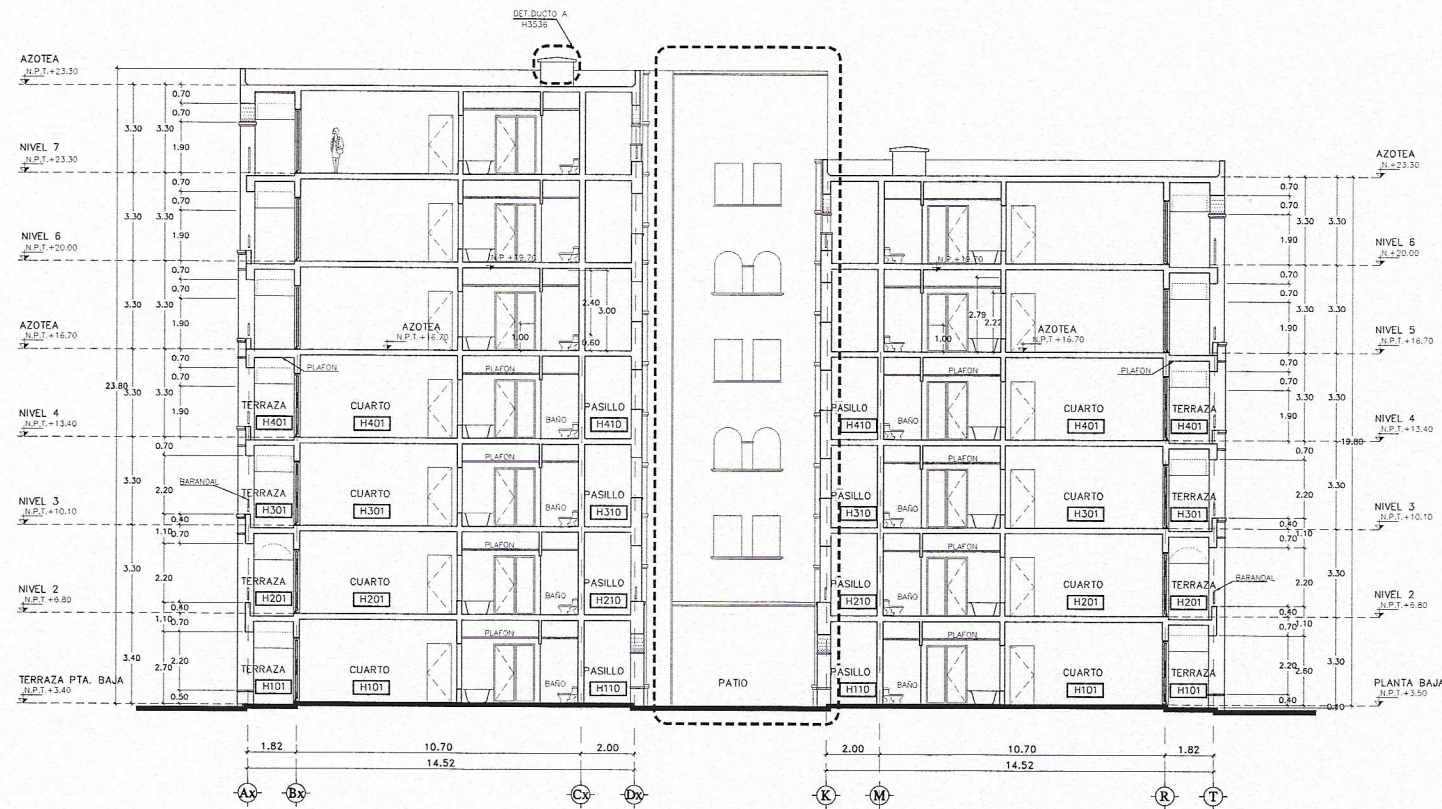

1 SECCION A
ESC 1:125

HOTEL 2 PUNTA BERGANTIN

PUERTO PLATA, REPUBLICA DOMINICANA

Registro de Modificaciones		
No.	Fecha	Concepto
01		




- NOTAS**
- SIMBOLOGIA:**
- ② INDICA ACOTACION EN METROS.
 - NOMENCLATURA DE Ejes
 - ACOTACION ADJUNTA
 - ACOTACION A Ejes
 - 1.20 ACOTACION GENERAL
 - 1.20
 - INDICA NIVELES EN PLANTAS ARQUITECTONICAS.
 - INDICA NIVELES EN ELEVACIONES Y SECCIONES
 - N.P.T. INDICA NIVEL DE PISO TERMINADO.
 - N.L.B.L. INDICA NIVEL DE LECHO BAJO DE LOSA.
 - N.P. INDICA NIVEL DE PRETIL.
 - N.A. INDICA NIVEL DE AGUA.
 - N.F. INDICA NIVEL DE FONDO.
 - N. INDICA NIVEL GENERAL.
 - CAMBIO DE NIVEL EN PISO.
 - CAMBIO DE NIVEL EN PLAFOND.
 - CAMBIO DE ACABADO EN PISO.
 - CAMBIO DE ACABADO EN MURO.
 - INDICA INICIO DE DESPIECE.
 - INDICA REFERENCIA DE SECCIONES GENERALES.
 - INDICA NUMERO DE SECCION O DETALLE.
 - INDICA REFERENCIA DEL PLANO DE LOCALIZACION.
 - INDICA REFERENCIA DE SECCIONES POR FACHADA.
 - INDICA NUMERO DE SECCION O DETALLE.
 - INDICA REFERENCIA DEL PLANO DE LOCALIZACION.
 - INDICA REFERENCIA DE SECCIONES POR FACHADA INTERIORES.
 - INDICA NUMERO DE SECCION O DETALLE.
 - INDICA REFERENCIA DEL PLANO DE LOCALIZACION.
 - INDICA REFERENCIA DE ALZADOS GENERALES.
 - INDICA NUMERO DE SECCION O DETALLE.
 - INDICA REFERENCIA DEL PLANO DE LOCALIZACION.
 - INDICA REFERENCIA DE ALZADOS GENERALES.
 - INDICA NUMERO DE SECCION O DETALLE.
 - INDICA REFERENCIA DEL PLANO DE LOCALIZACION.
 - INDICA PENDIENTE.
 - INDICA CLAVE DE ESPACIO.
 - 2020 INDICA ALTURA PARA CERRAMIENTO.
 - INDICA ALTURA DE VANO.
 - INDICA ALTURA DE ARQUITE.
 - INDICA REFERENCIA DE DETALLES.
 - INDICA NUMERO DE DETALLE.
 - INDICA REFERENCIA DEL PLANO DE LOCALIZACION.
 - INDICA ACCESORIO EN DETALLES DE BAÑOS O DETALLES GENERALES.
 - INDICA DET. TRAZO DE ARCO




Ingeniero Topógrafo COOPI	Ingeniero Estructural COOPI
Ingeniero Sanitario COOPI	Ingeniero Electrico COOPI
Aprobado para Construcción	
ARO: LINA M. PEÑA COOPI 18063	PROPIETARIO

CONTIENE:	
CASETA DE INGRESO PLANTAS	
Escala 1:100	
0 1 2 3 4 5 6 7.5m	
Obra	M.T./S.V.
Revisión	No. Proyecto
Aprobado	Archivo H2-K-30010W
Aprobado Cliente	Clave
Fecha de Emisión	Rev.
	H2-K3001

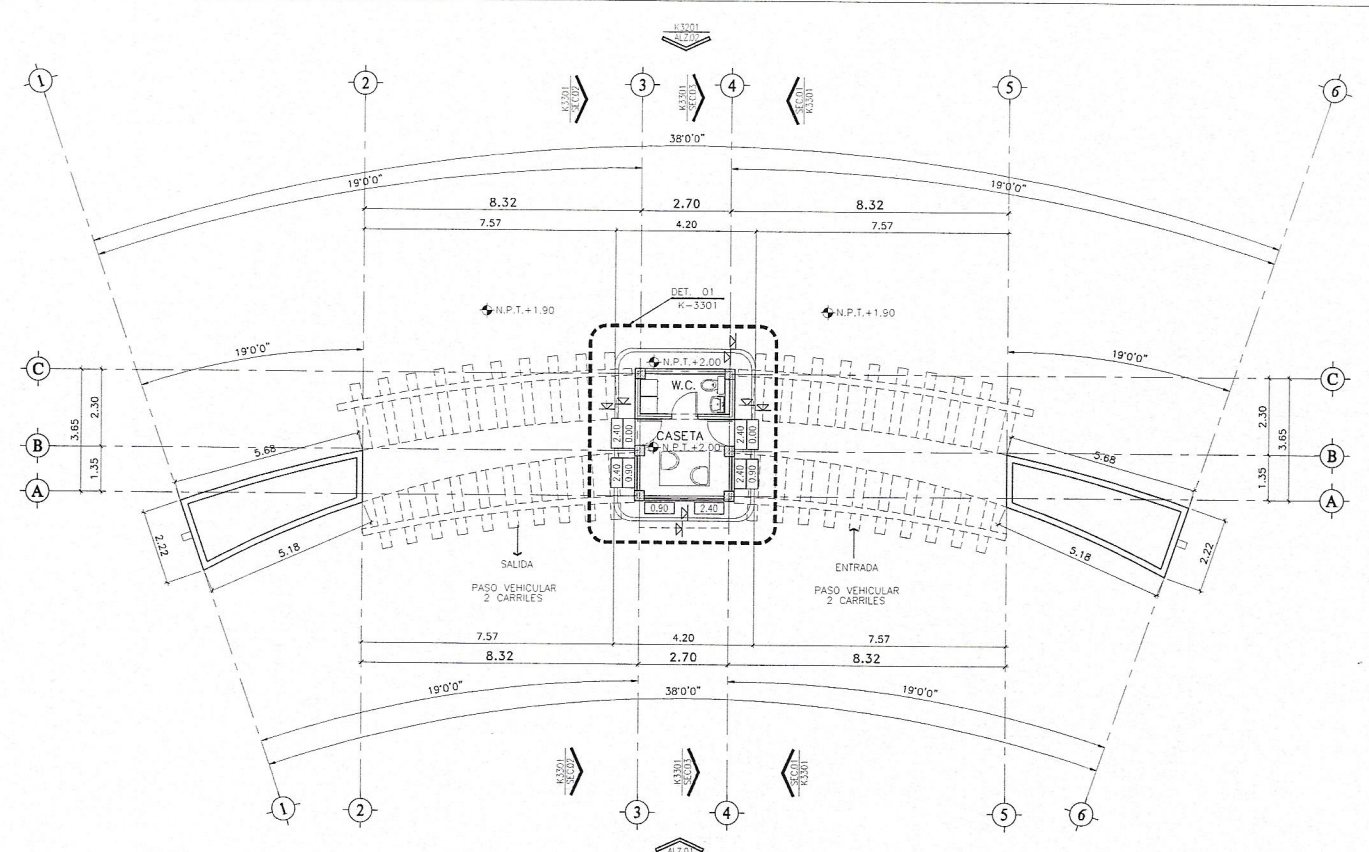

1 PLANTA BAJA
ESC 1:100

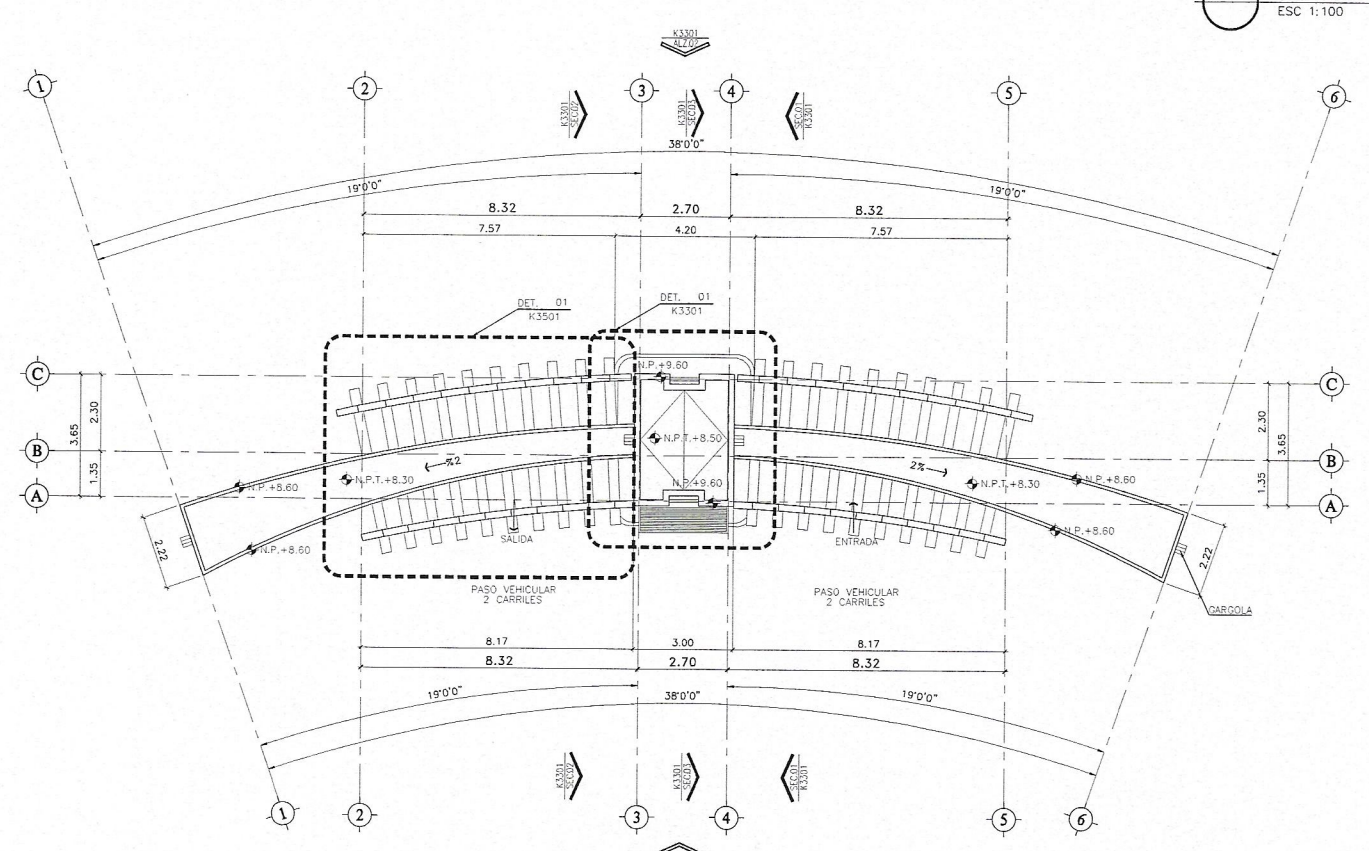

2 PLANTA AZOTEA
ESC 1:100

HOTEL 2 PUNTA BERGANTIN

PUERTO PLATA, REPUBLICA DOMINICANA

Registro de Modificaciones

No.	Fecha	Concepto
01		

NORTE

NOTAS

- SIMBOLOGIA:**
- INDICA ACOTACION EN METROS.
 - INDICA NIVELES EN PLANTAS ARQUITECTONICAS.
 - INDICA NIVELES EN ELEVACIONES Y SECCIONES.
 - INDICA NIVEL DE PISO TERMINADO.
 - INDICA NIVEL DE LECHO BAJO DE LOSA.
 - INDICA NIVEL DE PRETIL.
 - INDICA NIVEL DE AGUA.
 - INDICA NIVEL DE FONDO.
 - INDICA NIVEL GENERAL.
 - INDICA CAMBIO DE NIVEL EN PISO.
 - INDICA CAMBIO DE NIVEL EN PLAFOND.
 - INDICA CAMBIO DE ACABADO EN PISO.
 - INDICA CAMBIO DE ACABADO EN MURO.
 - INDICA CAMBIO DE DESPIECE.
 - INDICA REFERENCIA DE SECCIONES GENERALES.
 - INDICA NUMERO DE SECCION O DETALLE.
 - INDICA REFERENCIA DEL PLANO DE LOCALIZACION.
 - INDICA REFERENCIA DE SECCIONES POR TACHADA.
 - INDICA NUMERO DE SECCION O DETALLE POR TACHADA INTERIORES.
 - INDICA REFERENCIA DE SECCIONES O DETALLE.
 - INDICA REFERENCIA DEL PLANO DE LOCALIZACION.
 - INDICA REFERENCIA DE ALZADOS GENERALES.
 - INDICA NUMERO DE SECCION O DETALLE.
 - INDICA REFERENCIA DEL PLANO DE LOCALIZACION.
 - INDICA REFERENCIA DE ALZADOS GENERALES.
 - INDICA NUMERO DE SECCION O DETALLE.
 - INDICA REFERENCIA DEL PLANO DE LOCALIZACION.
 - INDICA PENDIENTE.
 - INDICA CLAVE DE ESPADILLO.
 - INDICA ALTURA PARA CERRAMIENTO.
 - INDICA ALTURA DE VANO.
 - INDICA ALTURA DE ARRANQUE.
 - INDICA REFERENCIA DE DETALLES.
 - INDICA NUMERO DE DETALLE.
 - INDICA REFERENCIA DEL PLANO DE LOCALIZACION.
 - INDICA ACCESORIO EN DETALLES DE BAÑOS O DETALLES GENERALES.
 - INDICA DET. TRAZO DE ARCO.

REFERENCIA



Sede Corporativa: BLVD. MAU, P.O. Box 1000, Santo Domingo, República Dominicana. Tel: 809 544 8332

INGENIEROS:

Ingeniero Topógrafo
CODA -

Ingeniero Estructural
CODA -

Ingeniero Sanitario
CODA -

Ingeniero Eléctrico
CODA -

Aprobado para Construcción

PROYECTO: LOMA AL PUEBLO
CODA 18063

PROPIETARIO

CONTIENE:


ESCALA: 1:75

0 0.5 1 2 4 8m


Este plano fue hecho para el uso y solo específico y no puede usarse para otro fin sin el consentimiento escrito del autor.

Fecha de emisión

H2-K3201

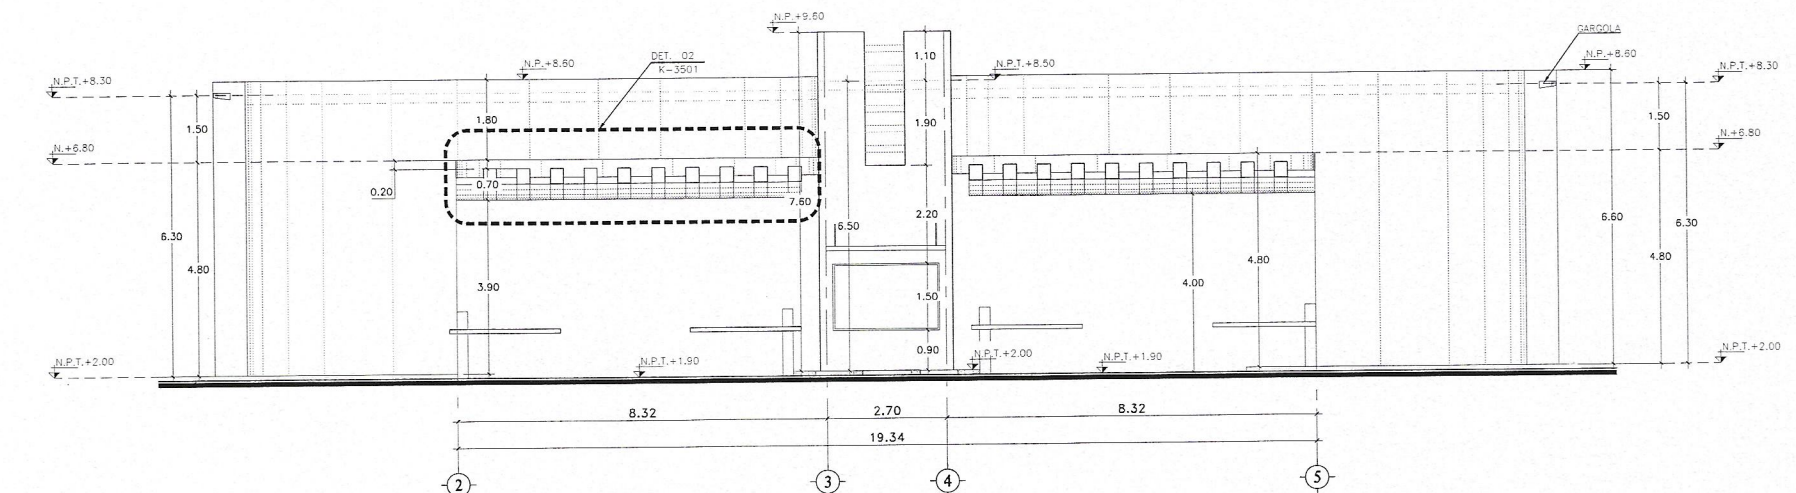

1 PLANTA BAJA
ESC 1:75

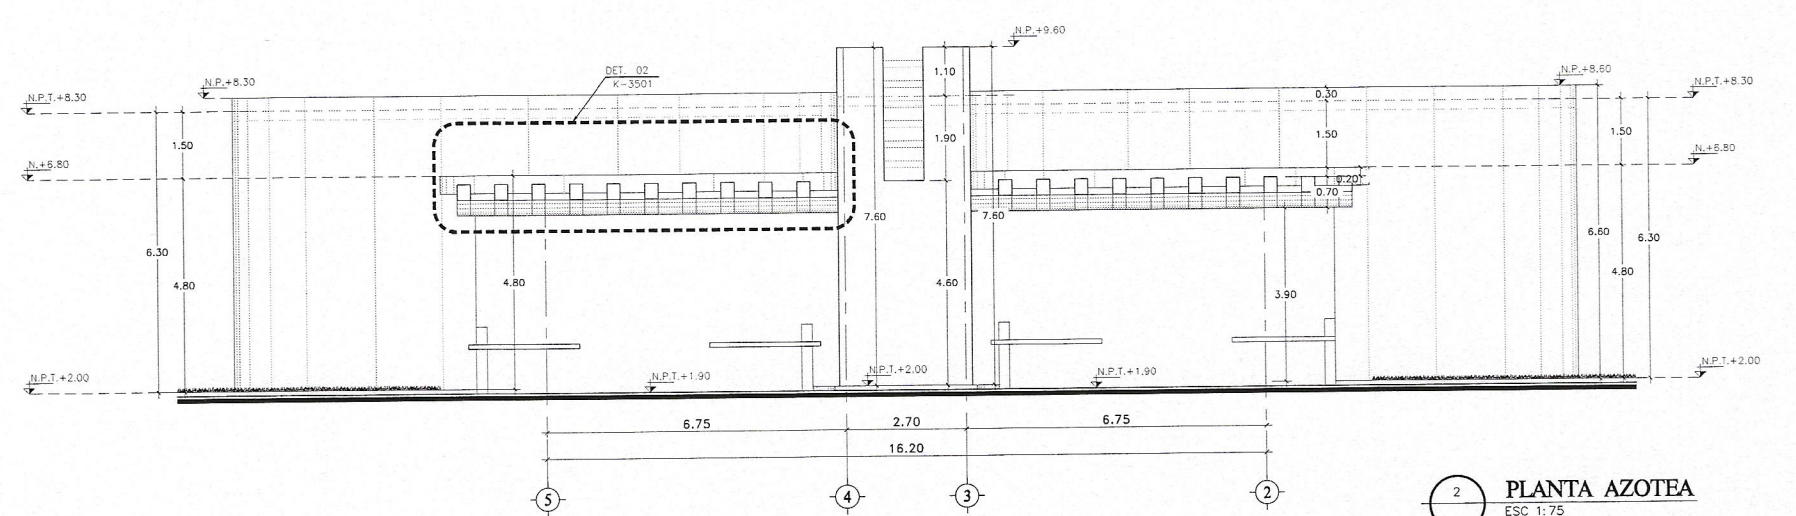

2 PLANTA AZOTEA
ESC 1:75

HOTEL 2 PUNTA BERGANTIN

PUERTO PLATA, REPUBLICA DOMINICANA

Registro de Modificaciones

No.	Fecha	Concepto
01		

NORTE

NOTAS

SIMBOLOGIA:

- INDICA ADOTACION EN METROS.
- INDICA NOMENCLATURA DE ELES
- INDICA ADOTACION ACUMULADA
- INDICA ADOTACION A ELES
- INDICA ADOTACION GENERAL
- INDICA NIVELES EN PLANTAS ARQUITECTONICAS.
- INDICA NIVELES EN ELEVACIONES Y SECCIONES
- N.P.T. INDICA NIVEL DE PISO TERMINADO.
- N.L.B.L. INDICA NIVEL DE LECHO BAJO DE LOSA.
- N.A. INDICA NIVEL DE PRETIL.
- N.F. INDICA NIVEL DE FONDO.
- N. INDICA NIVEL GENERAL.
- CAMBIO DE NIVEL EN PISO.
- CAMBIO DE NIVEL EN PLAFOND.
- CAMBIO DE ACABADO EN PISO.
- CAMBIO DE ACABADO EN MURO.
- INDICA INICIO DE DESPIECE.
- INDICA REFERENCIA DE SECCIONES GENERALES.
- INDICA NUMERO DE SECCION O DETALLE.
- INDICA REFERENCIA DEL PLANO DE LOCALIZACION.
- INDICA REFERENCIA DE SECCIONES POR FACHADA.
- INDICA NUMERO DE SECCION O DETALLE.
- INDICA REFERENCIA DEL PLANO DE LOCALIZACION.
- INDICA REFERENCIA DE SECCIONES POR FACHADA INTERIORES.
- INDICA NUMERO DE SECCION O DETALLE.
- INDICA REFERENCIA DEL PLANO DE LOCALIZACION.
- INDICA REFERENCIA DE ALZADOS GENERALES.
- INDICA NUMERO DE SECCION O DETALLE.
- INDICA REFERENCIA DEL PLANO DE LOCALIZACION.
- INDICA REFERENCIA DE ALZADOS GENERALES.
- INDICA NUMERO DE SECCION O DETALLE.
- INDICA REFERENCIA DEL PLANO DE LOCALIZACION.
- INDICA PENDIENTE.
- INDICA CLAVE DE ESPACIO.
- INDICA ALTURA PARA CERRAMIENTO.
- INDICA ALTURA DE VANO.
- INDICA ALTURA DE ARRANQUE.
- INDICA REFERENCIA DE DETALLES.
- INDICA NUMERO DE DETALLE.
- INDICA REFERENCIA DEL PLANO DE LOCALIZACION.
- INDICA ACCESORIO EN DETALLES DE BAÑOS O DETALLES GENERALES.
- INDICA DET. TRAZO DE ARCO.

REFERENCIA



Torre Empresarial Bulev. 1001 P.O. Box 1001, Santo Domingo, Republica Dominicana 809 944 6111

INGENIEROS:

Ingeniero Topógrafo
C.O.D. -

Ingeniero Estructural
C.O.D. -

Ingeniero Sanitario
C.O.D. -

Ingeniero Electricista
C.O.D. -

Aprobado para Construcción

ARC LINA M. PEÑA
C.O.D. 18063

PROPIETARIO



CONVIENE:

DETALLES CASETA DE INGRESO

Escala INDICADA


Dibujo	M.T/S.V	Etapas
Revisio	No. Proyecto	
Aproba	Archivo	H2-K-3302.DWG
Aproba Cliente	Clave	Rev.
Fecha de emision		H2-K3301

Este dibujo fue elaborado para el sitio y para el proyecto especificado y no puede utilizarse en otro proyecto sin el consentimiento escrito de GVA Ingenieros. La reproducción o adaptación de este dibujo sin el consentimiento escrito de GVA Ingenieros es estrictamente prohibida. C. Copyright 2000 GVA y Asociados.

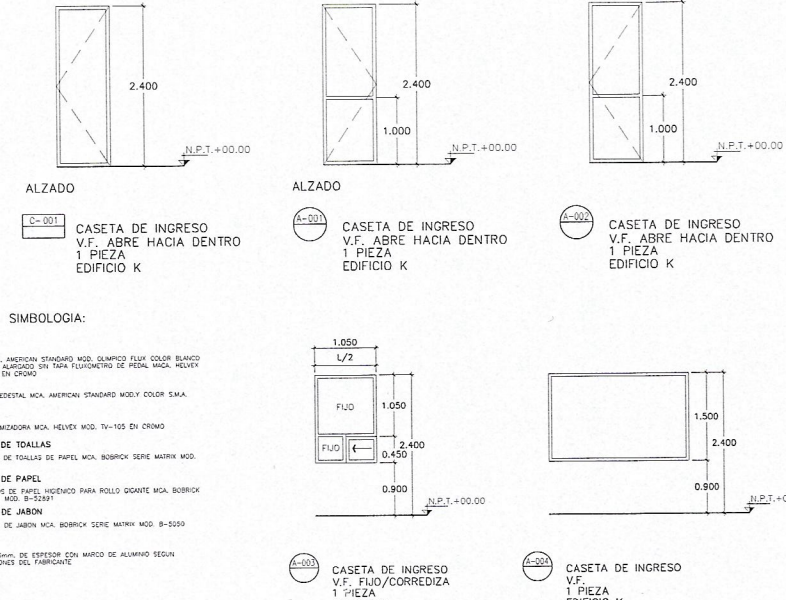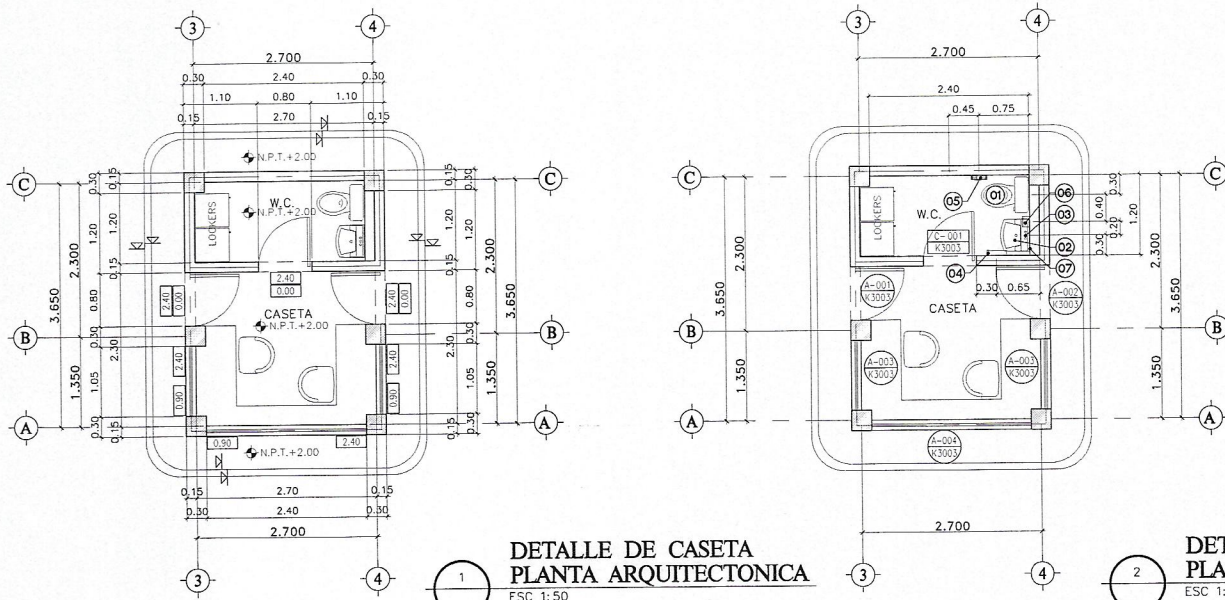


SIMBOLOGIA:


- INODORO: MCA. AMERICAN STANDARD MOD. OLIMPO FLUX COLOR BLANCO CON ASIENTO ALARGADO SIN TAPA FLUJOMETRO DE PIEDAL MCA. PELVEY MOD. 410.12 EN CROMO
- LAVABO: LAVABO DE PIEDRAL MCA. AMERICAN STANDARD MOD.ELY COLOR S.M.A.
- LLAVE: LLAVE ECONOMIZADORA MCA. HENVEY MOD. TV-105 EN CROMO
- DISPENSADOR DE TOALLAS: DISPENSADOR DE TOALLAS DE PAPEL MCA. BOBBICK SERIE MATRIX MOD. B-500
- DISPENSADOR DE PAPEL: PORTA ROLLOS DE PAPEL HIGIENICO PARA ROLLO DIGANTE MCA. BOBBICK SERIE MATRIX MOD. B-5191
- DISPENSADOR DE JABON: DISPENSADOR DE JABON MCA. BOBBICK SERIE MATRIX MOD. B-5050
- ESPEJO: ESPEJO DE BAINA DE ESPESOR CON MARGO DE ALUMINO SEGUN ESPECIFICACIONES DEL FABRICANTE

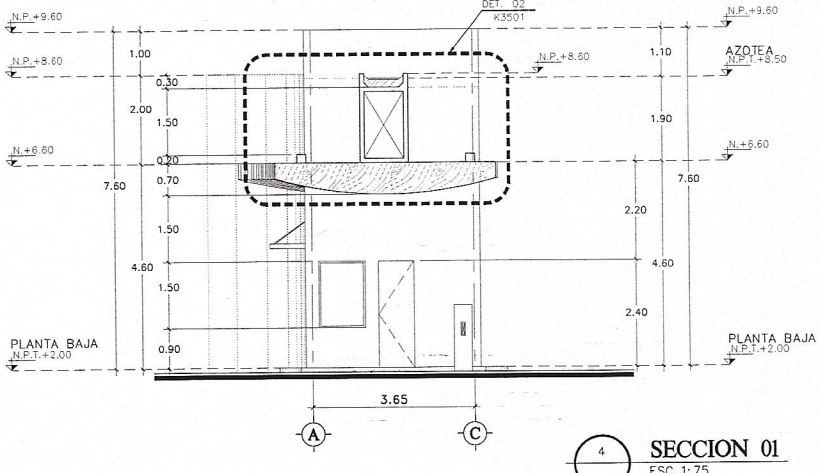

SECCION 01 ESC 1:75

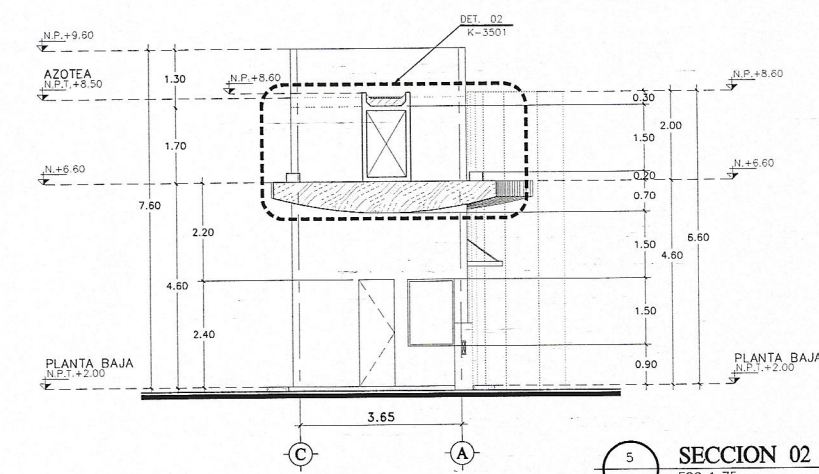

SECCION 02 ESC 1:75

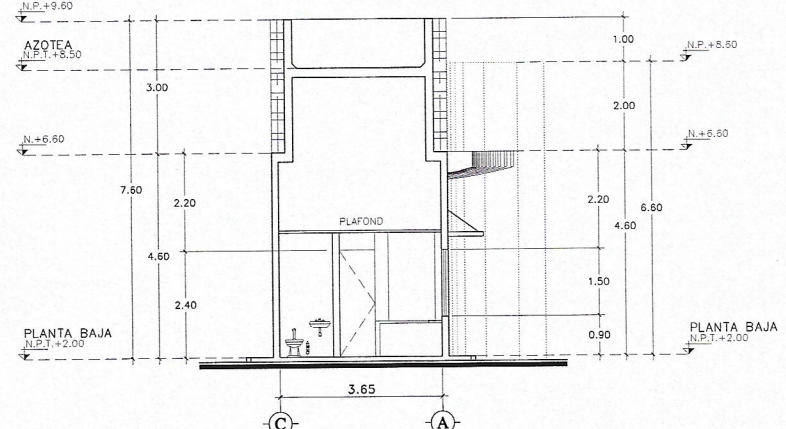

SECCION 03 ESC 1:75