


HOTEL 3

PUNTA BERGANTIN, PUERTO PLATA
REPÚBLICA DOMINICANA


HOTEL 3 PUNTA BERGANTIN

PUERTO PLATA, REPUBLICA DOMINICANA

Registro de Modificaciones		
No.	Fecha	Concepto
01		

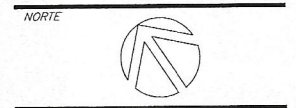

- NOTAS
- SIMBOLOGIA:
- INDICA ACOTACION EN METROS.
 - INDICA NIVELES EN PLANTAS ARQUITECTONICAS.
 - INDICA NIVELES EN ELEVACIONES Y SECCIONES.
 - INDICA NIVEL DE PISO TERMINADO.
 - INDICA NIVEL DE LECHO BAJO DE LOSA.
 - INDICA NIVEL DE PRETIL.
 - INDICA NIVEL DE AGUA.
 - INDICA NIVEL DE FONDO.
 - INDICA NIVEL GENERAL.
 - INDICA CAMBIO DE NIVEL EN PISO.
 - INDICA CAMBIO DE NIVEL EN PLAFOND.
 - INDICA CAMBIO DE ACABADO EN PISO.
 - INDICA CAMBIO DE ACABADO EN MURO.
 - INDICA INICIO DE DESPIECE.
 - INDICA REFERENCIA DE SECCIONES GENERALES.
 - INDICA NUMERO DE SECCION O DETALLE.
 - INDICA REFERENCIA DEL PLANO DE LOCALIZACION.
 - INDICA REFERENCIA DE SECCIONES POR FACHADA.
 - INDICA NUMERO DE SECCION O DETALLE.
 - INDICA REFERENCIA DEL PLANO DE LOCALIZACION.
 - INDICA REFERENCIA DE SECCIONES POR FACHADA INTERIORES.
 - INDICA NUMERO DE SECCION O DETALLE.
 - INDICA REFERENCIA DEL PLANO DE LOCALIZACION.
 - INDICA REFERENCIA DE ALZADOS GENERALES.
 - INDICA NUMERO DE SECCION O DETALLE.
 - INDICA REFERENCIA DEL PLANO DE LOCALIZACION.
 - INDICA PENDIENTE.
 - INDICA CLAVE DE ESPACIO.
 - INDICA ALTURA PARA CERRAMIENTO.
 - INDICA ALTURA DE VANO.
 - INDICA ALTURA DE ARRANQUE.
 - INDICA REFERENCIA DE DETALLES.
 - INDICA NUMERO DE DETALLE.
 - INDICA REFERENCIA DEL PLANO DE LOCALIZACION.
 - INDICA ACCESORIO EN DETALLES DE BAÑOS O DETALLES GENERALES.
 - INDICA DET. TRAZO DE ARCO.

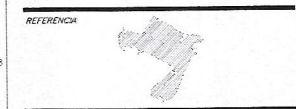

Torre Empresarial, Av. 100, P.O. Box 100, Santo Domingo, República Dominicana 100 000

INGENIEROS:

Ingeniero Topógrafo	Ingeniero Estructural
COCA	COCA
Ingeniero Sanitario	Ingeniero Eléctrico
COCA	COCA

Aprobado para Construcción

ARO: LINA M. PERA
COCA 18063

PROPIETARIO


CONTIENE:

LOCALIZACION/UBICACION
HOTEL 3


Escala

Dibujo	Escala
Revisión	No. Proyecto
Aprobación	Archivo
Aprobación Cliente	Clave
Fecha de emisión	Rev.


H3-0-MP-5000

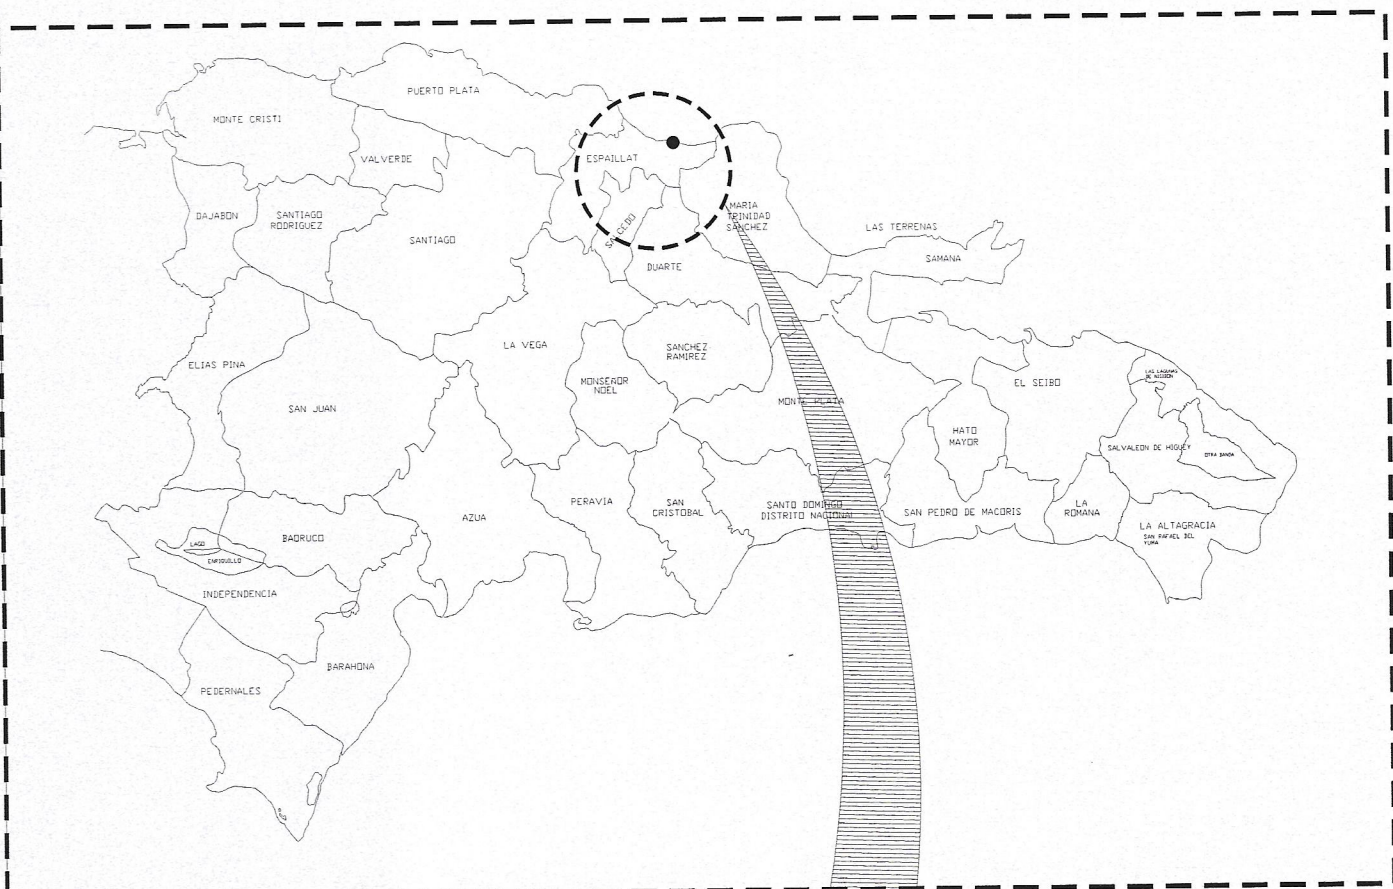


1 LOCALIZACION
SIN ESCALA

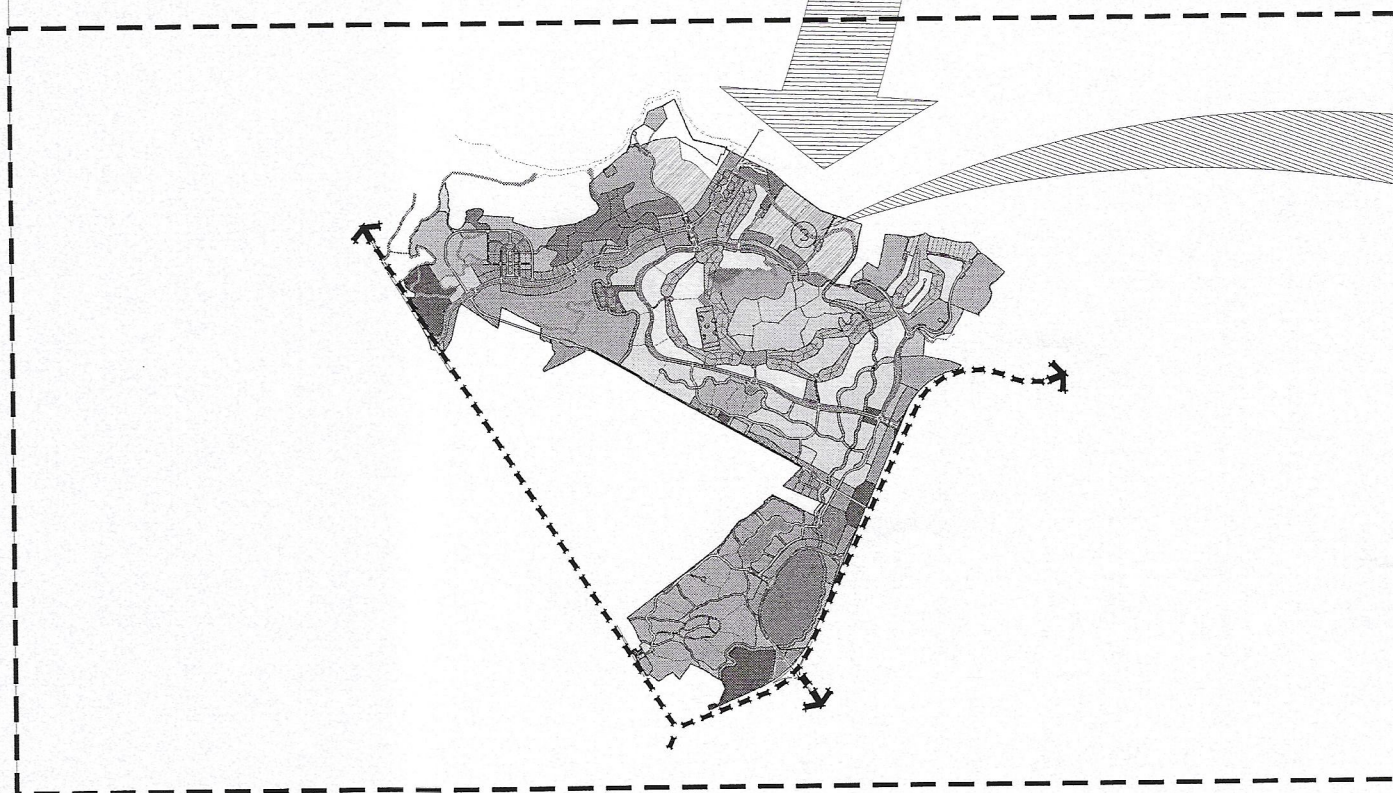

2 LOCALIZACION PROVINCIA
1:30000
PUERTO PLATA - SOSUA

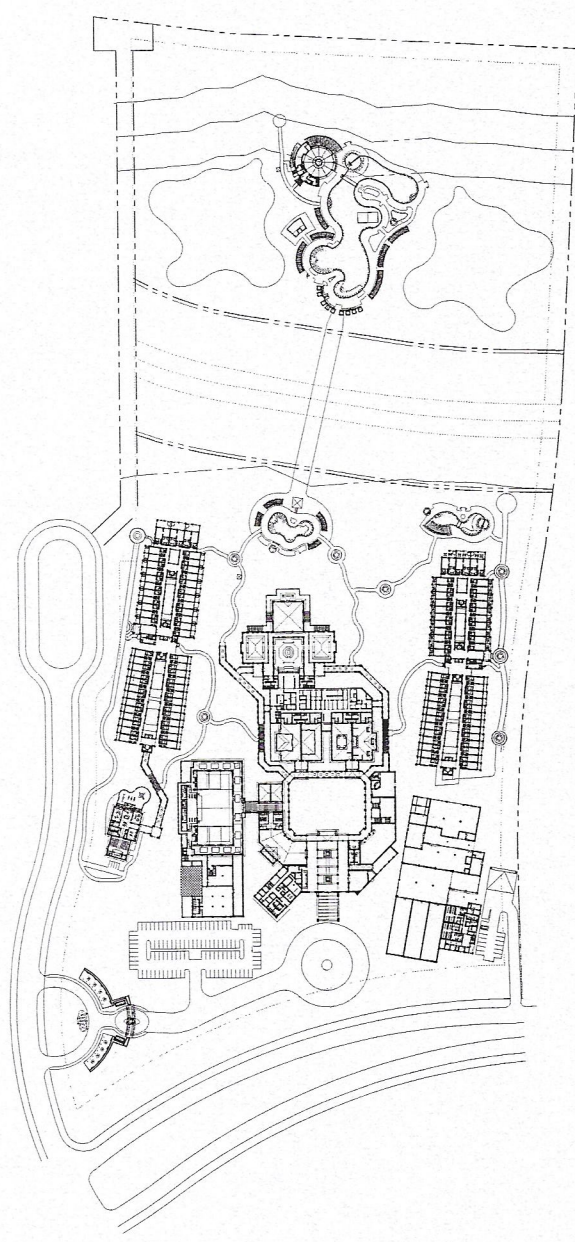

3 UBICACION MASTER PLAN
ESCALA 1:2000

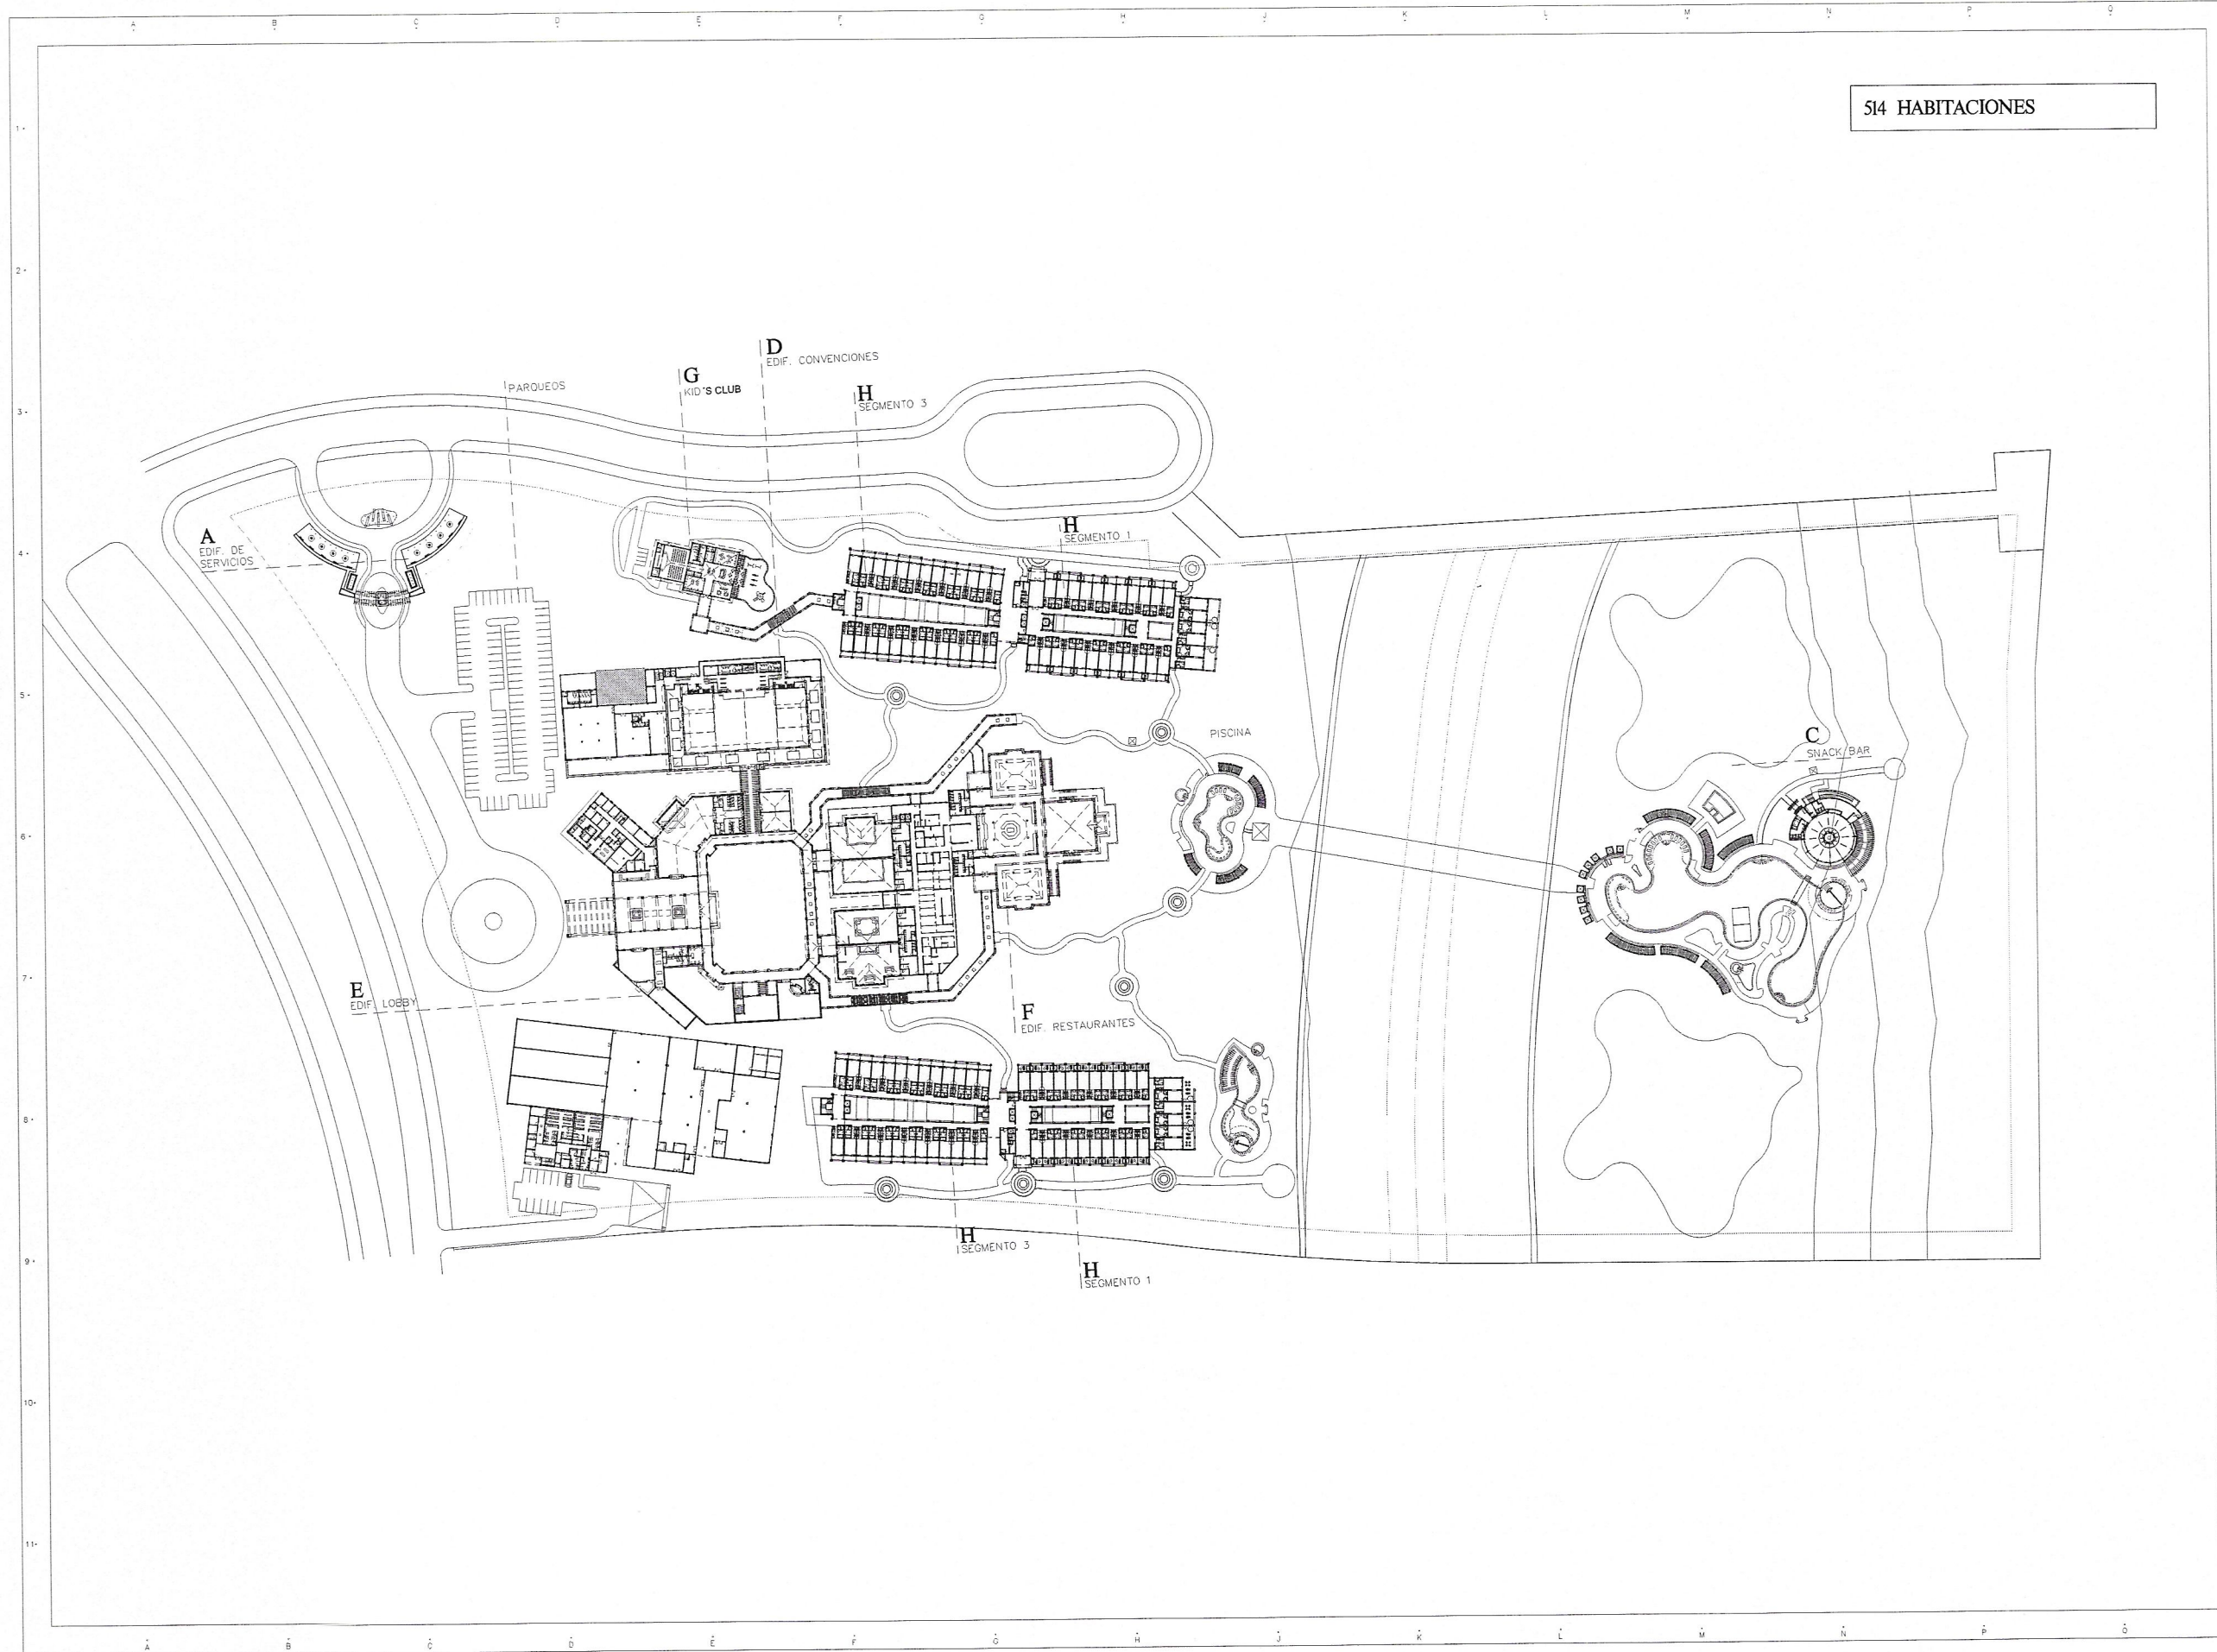

514 HABITACIONES

HOTEL 3 PUNTA BERGANTIN

PUERTO PLATA, REPUBLICA DOMINICANA

Registro de Modificaciones

No.	Fecha	Concepto
01		



- NOTAS
- SIMBOLOGIA:
- 2. INDICA ACOTACION EN METROS.
 - INDICACION DE EJE
 - INDICACION ADJUNTA
 - INDICACION A EJE
 - INDICACION GENERAL
 - INDICA NIVELES EN PLANTAS ARQUITECTONICAS
 - INDICA NIVELES EN ELEVACIONES Y SECCIONES
 - N.P.T. INDICA NIVEL DE PISO TERMINADO
 - N.L.B.L. INDICA NIVEL DE LECHO BAJO DE LOSA
 - N.P. INDICA NIVEL DE PRETIL
 - N.A. INDICA NIVEL DE AGUA
 - N.F. INDICA NIVEL DE FONDO
 - N. INDICA NIVEL GENERAL
 - CAMBIO DE NIVEL EN PISO
 - CAMBIO DE NIVEL EN PLAFOND
 - CAMBIO DE ACABADO EN PISO
 - CAMBIO DE ACABADO EN MURO
 - INDICA INICIO DE DESPIECE
 - INDICA REFERENCIA DE SECCIONES GENERALES
 - INDICA NUMERO DE SECCION O DETALLE
 - INDICA REFERENCIA DEL PLANO DE LOCALIZACION
 - INDICA REFERENCIA DE SECCIONES POR FACHADA
 - INDICA NUMERO DE SECCION O DETALLE
 - INDICA REFERENCIA DEL PLANO DE LOCALIZACION
 - INDICA REFERENCIA DE SECCIONES POR FACHADA INTERIORES
 - INDICA NUMERO DE SECCION O DETALLE
 - INDICA REFERENCIA DEL PLANO DE LOCALIZACION
 - INDICA REFERENCIA DE ALZADOS GENERALES
 - INDICA NUMERO DE SECCION O DETALLE
 - INDICA REFERENCIA DEL PLANO DE LOCALIZACION
 - INDICA REFERENCIA DE ALZADOS GENERALES
 - INDICA NUMERO DE SECCION O DETALLE
 - INDICA REFERENCIA DEL PLANO DE LOCALIZACION
 - INDICA PENDIENTE
 - INDICA CLAVE DE ESPACIO
 - INDICA ALTURA PARA CERRAMIENTO
 - INDICA ALTURA DE VISO
 - INDICA ALTURA DE ARRANQUE
 - INDICA REFERENCIA DE DETALLES
 - INDICA NUMERO DE DETALLE
 - INDICA REFERENCIA DEL PLANO DE LOCALIZACION
 - INDICA ACCESORIO EN DETALLES DE BAÑOS O DETALLES GENERALES
 - INDICA DET. TRAZO DE ARCO



GVA

INGENIEROS

Ingeniero Topografico
CODA

Ingeniero Estructural
CODA

Ingeniero Sanitario
CODA

Ingeniero Electrico
CODA

Aprobado para Construcción

ARG: LINA M. PERA
CODA 18063

PROPIETARIO

CONTIENE

MASTER PLAN
1ER NIVEL

Escala

Dibujo
Escala

Reviso
No. Proyecto

Aprobo
Aprobo Cliente

Fecha de emisión
H2-MP-5001

HOTEL 3 PUNTA BERGANTIN

PUERTO PLATA, REPUBLICA DOMINICANA

Registro de Modificaciones

No.	Fecha	Concepto
01		

NORTE

NOTAS

SIMBOLOGIA:

- INDICA ACOTACION EN METROS.
- INDICACION DE EJE
- ACOTACION ACUMULADA
- ACOTACION A EJE
- ACOTACION GENERAL
- INDICA NIVELES EN PLANTAS ARQUITECTONICAS
- INDICA NIVELES EN ELEVACIONES Y SECCIONES
- N.P.T. INDICA NIVEL DE PISO TERMINADO.
- N.L.B.L. INDICA NIVEL DE LECHO BAJO DE LOSA.
- N.P. INDICA NIVEL DE PRETIL.
- N.A. INDICA NIVEL DE AGUA.
- N.F. INDICA NIVEL DE FONDO.
- N. INDICA NIVEL GENERAL.
- CAMBIO DE NIVEL EN PISO.
- CAMBIO DE NIVEL EN PLAFOND.
- CAMBIO DE ACABADO EN PISO.
- CAMBIO DE ACABADO EN MURO.
- INDICA INICIO DE DESPIECE.
- INDICA REFERENCIA DE SECCIONES GENERALES
- INDICA NUMERO DE SECCION O DETALLE
- INDICA REFERENCIA DEL PLANO DE LOCALIZACION
- INDICA REFERENCIA DE SECCIONES POR FACHADA
- INDICA NUMERO DE SECCION O DETALLE
- INDICA REFERENCIA DEL PLANO DE LOCALIZACION
- INDICA REFERENCIA DE SECCIONES POR FACHADA INTERIORES
- INDICA NUMERO DE SECCION O DETALLE
- INDICA REFERENCIA DEL PLANO DE LOCALIZACION
- INDICA REFERENCIA DE ALZADOS GENERALES
- INDICA NUMERO DE SECCION O DETALLE
- INDICA REFERENCIA DE ALZADOS GENERALES
- INDICA NUMERO DE SECCION O DETALLE
- INDICA REFERENCIA DEL PLANO DE LOCALIZACION
- INDICA PENDIENTE
- INDICA CLAVE DE ESPACIO
- INDICA ALTURA PARA CERRAMIENTO
- INDICA ALTURA DE VANO
- INDICA ALTURA DE ARRANQUE
- INDICA REFERENCIA DE DETALLES
- INDICA NUMERO DE DETALLE
- INDICA REFERENCIA DEL PLANO DE LOCALIZACION
- INDICA ACCESORIO EN DETALLES DE BAÑOS O DETALLES GENERALES
- INDICA DET. TRAZO DE ARCO

REFERENCIA



Torre Empresarial BLUE HILL P.O. Box 1000, Santo Domingo, República Dominicana 500 344 0330

INGENIEROS:

Ingeniero Topógrafo
C.O.D. -

Ingeniero Estructural
C.O.D. -

Ingeniero Sanitario
C.O.D. -

Ingeniero Eléctrico
C.O.D. -

Aprobado para Construcción


ARO: LINA M. PERA
C.O.D. 12063

PROPIETARIO

CONTIENE: EDIFICIO A
PLANO LLAVE
PLANTA NIVEL 2
N.P.T.+7.00

Escala: 1:200
0 1 2 5 10 15m

Revisión: No. Proyecto
Aprobado: Archivo H3-A3002.DWG
Aprobado Cliente: Clave Rev.
Fecha de emisión: H3-A3002

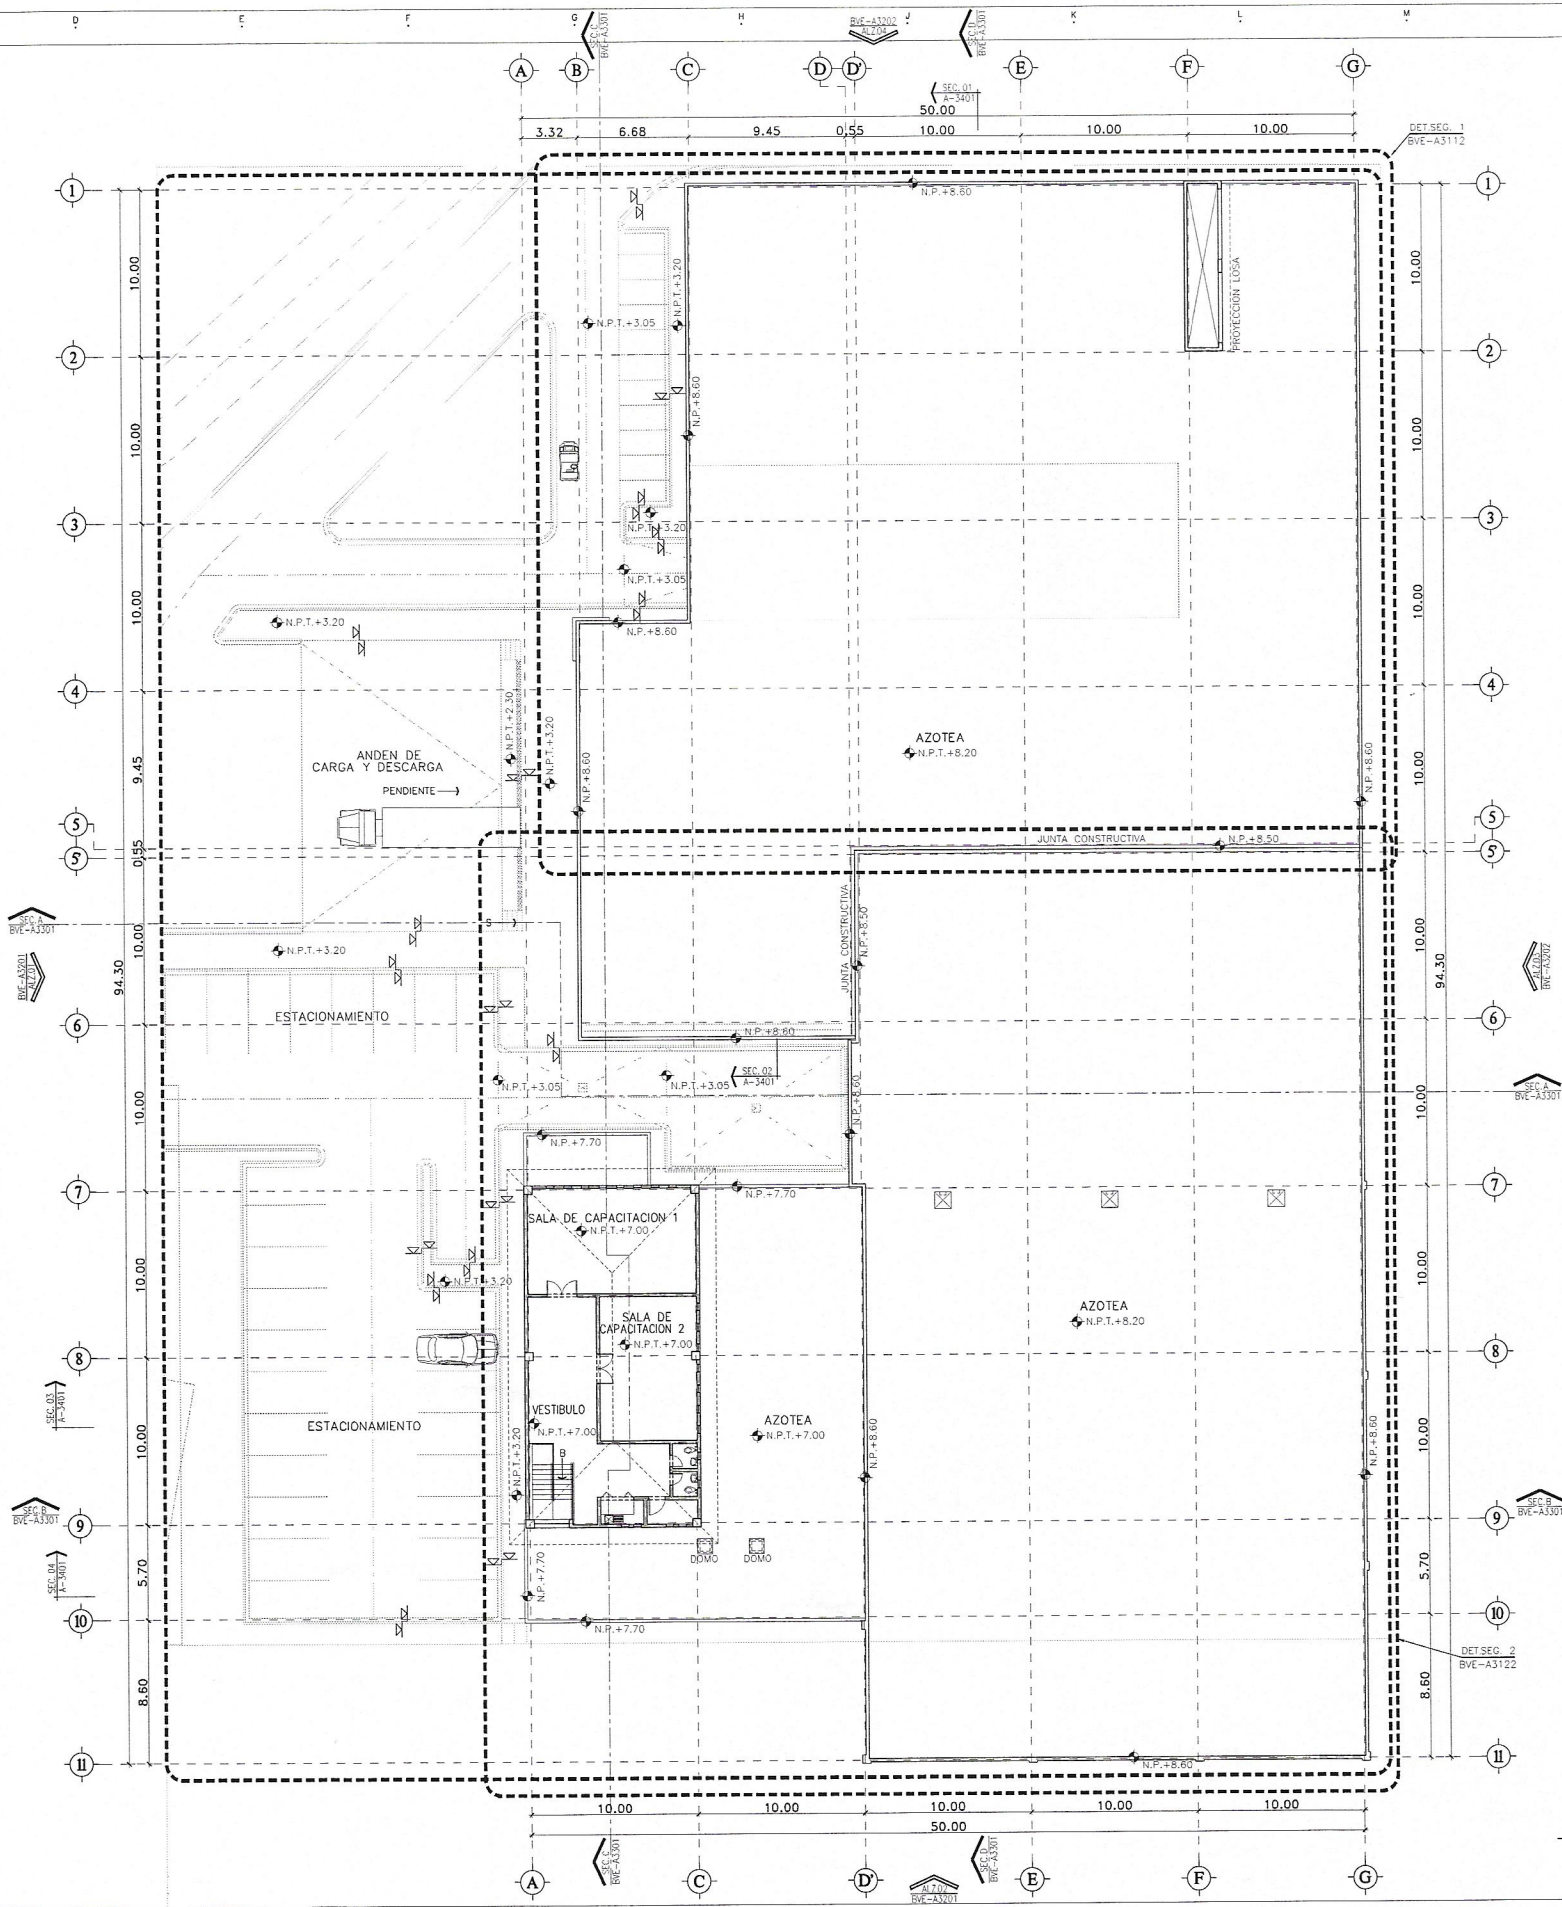

PLANO LLAVE
PLANTA NIVEL 2
SERVICIOS
ESC 1:200

HOTEL 3 PUNTA BERGANTIN

PUERTO PLATA, REPUBLICA DOMINICANA

Registro de Modificaciones

No.	Fecha	Concepto
01		

NORTE

NOTAS

SIMBOLOGIA:

- 2. INDICA ACOTACION EN METROS.
- 5. INDICA NIVEL EN ELEVACIONES Y SECCIONES.
- N.P.T. INDICA NIVEL DE PISO TERMINADO.
- N.L.B.L. INDICA NIVEL DE LECHO BAJO DE LOSA.
- N.P. INDICA NIVEL DE PRETIL.
- N.A. INDICA NIVEL DE AGUA.
- N.F. INDICA NIVEL DE FONDO.
- N. INDICA NIVEL GENERAL.
- 3. INDICA NIVEL EN PLANTAS ARQUITECTONICAS.
- 4. INDICA NIVEL EN ELEVACIONES Y SECCIONES.
- 5. INDICA NIVEL DE PISO TERMINADO.
- N.L.B.L. INDICA NIVEL DE LECHO BAJO DE LOSA.
- N.P. INDICA NIVEL DE PRETIL.
- N.A. INDICA NIVEL DE AGUA.
- N.F. INDICA NIVEL DE FONDO.
- N. INDICA NIVEL GENERAL.
- 6. INDICA NIVEL EN PLANTAS ARQUITECTONICAS.
- 7. INDICA NIVEL EN ELEVACIONES Y SECCIONES.
- 8. INDICA NIVEL DE PISO TERMINADO.
- N.L.B.L. INDICA NIVEL DE LECHO BAJO DE LOSA.
- N.P. INDICA NIVEL DE PRETIL.
- N.A. INDICA NIVEL DE AGUA.
- N.F. INDICA NIVEL DE FONDO.
- N. INDICA NIVEL GENERAL.
- 9. INDICA NIVEL EN PLANTAS ARQUITECTONICAS.
- 10. INDICA NIVEL EN ELEVACIONES Y SECCIONES.
- 11. INDICA NIVEL DE PISO TERMINADO.
- N.L.B.L. INDICA NIVEL DE LECHO BAJO DE LOSA.
- N.P. INDICA NIVEL DE PRETIL.
- N.A. INDICA NIVEL DE AGUA.
- N.F. INDICA NIVEL DE FONDO.
- N. INDICA NIVEL GENERAL.

REFERENCIA



Torre Empresarial BLUE MALL 325, Puerto Plata, Santo Domingo, República Dominicana 802 144 0330

INGENIEROS:

Ingeniero Topógrafo
CODA -

Ingeniero Estructural
CODA -

Ingeniero Sanitario
CODA -

Ingeniero Eléctrico
CODA -

Aprobado para Construcción

ARO: LINA M. PERA
CODA 18063

PROPIETARIO

CONTIENE:

EDIFICIO A
PLANO LLAVE

PLANTA NIVEL AZOTEAS

Escala 1:200

0 1 2 5 10 15m

Elaborado por: Elapa

Revisado por: No. Proyecto

Aprobado por: Archivo H3-A3003.DWG

Aprobado por: Cliente

Fecha de emisión: H3-A3003

PLANO LLAVE
PLANTA NIVEL AZOTEAS
SERVICIOS

ESC 1:200

HOTEL 3 PUNTA BERGANTIN

PUERTO PLATA, REPUBLICA DOMINICANA

Registro de Modificaciones		
No.	Fecha	Concepto
01		

NORTE

NOTAS

- SIMBOLOGIA:**
- INDICA ACOTACION EN METROS.
 - INDICA NOMENCLATURA DE EJE.
 - INDICA ACOTACION ACUMULADA.
 - INDICA ACOTACION A EJE.
 - INDICA ACOTACION GENERAL.
 - INDICA NIVELES EN PLANTAS ARQUITECTONICAS.
 - INDICA NIVELES EN ELEVACIONES Y SECCIONES.
 - N.P.T. INDICA NIVEL DE PISO TERMINADO.
 - N.L.B.L. INDICA NIVEL DE LECHO BAJO DE LOSA.
 - N.P. INDICA NIVEL DE PRETEL.
 - N.A. INDICA NIVEL DE AGUA.
 - N.F. INDICA NIVEL DE FONDO.
 - N. INDICA NIVEL GENERAL.
 - CAMBIO DE NIVEL EN PISO.
 - CAMBIO DE NIVEL EN PLAFOND.
 - CAMBIO DE ACABADO EN PISO.
 - CAMBIO DE ACABADO EN MURO.
 - INDICA INICIO DE DESPIECE.
 - INDICA REFERENCIA DE SECCIONES GENERALES.
 - INDICA NUMERO DE SECCION O DETALLE.
 - INDICA REFERENCIA DEL PLANO DE LOCALIZACION.
 - INDICA REFERENCIA DE SECCIONES POR FACHADA.
 - INDICA NUMERO DE SECCION O DETALLE.
 - INDICA REFERENCIA DEL PLANO DE LOCALIZACION.
 - INDICA REFERENCIA DE SECCIONES POR FACHADA INTERIORES.
 - INDICA NUMERO DE SECCION O DETALLE.
 - INDICA REFERENCIA DEL PLANO DE LOCALIZACION.
 - INDICA REFERENCIA DE ALZADOS GENERALES.
 - INDICA NUMERO DE SECCION O DETALLE.
 - INDICA REFERENCIA DEL PLANO DE LOCALIZACION.
 - INDICA REFERENCIA DE ALZADOS GENERALES.
 - INDICA NUMERO DE SECCION O DETALLE.
 - INDICA REFERENCIA DEL PLANO DE LOCALIZACION.
 - INDICA PENDIENTE.
 - INDICA CLAVE DE ESPACIO.
 - INDICA ALTURA PARA CERRAMIENTO.
 - INDICA ALTURA DE VANO.
 - INDICA ALTURA DE ARMADILLO.
 - INDICA REFERENCIA DE DETALLES.
 - INDICA NUMERO DE DETALLE.
 - INDICA REFERENCIA DEL PLANO DE LOCALIZACION.
 - INDICA ACCESORIO EN DETALLES DE BAÑOS O DETALLES GENERALES.
 - INDICA DET. TRAZO DE ARCO.

REFERENCIA



Torre Empresarial BULEVARD, P.O. Box 100, Puerto Plata, Santo Domingo, República Dominicana 300 000 000

INGENIEROS:

Ingeniero Topógrafo
C.O.D. -

Ingeniero Estructural
C.O.D. -

Ingeniero Sanitario
C.O.D. -

Ingeniero Eléctrico
C.O.D. -

Aprobado para Construcción

ARQ. LINA M. PERA
C.O.D. 18063

PROPIETARIO

CONTIENE:

EDIFICIO A

ALZADOS

1 Y 2

Escala 1:125

0 1 2 3 4 5 6 7 8 9 10

Etapa

No. Proyecto

Revista

Archivo H3-A3201.DWG


Aprueba Cliente

Clave

Rev.

Fecha de emisión

H3-A3201

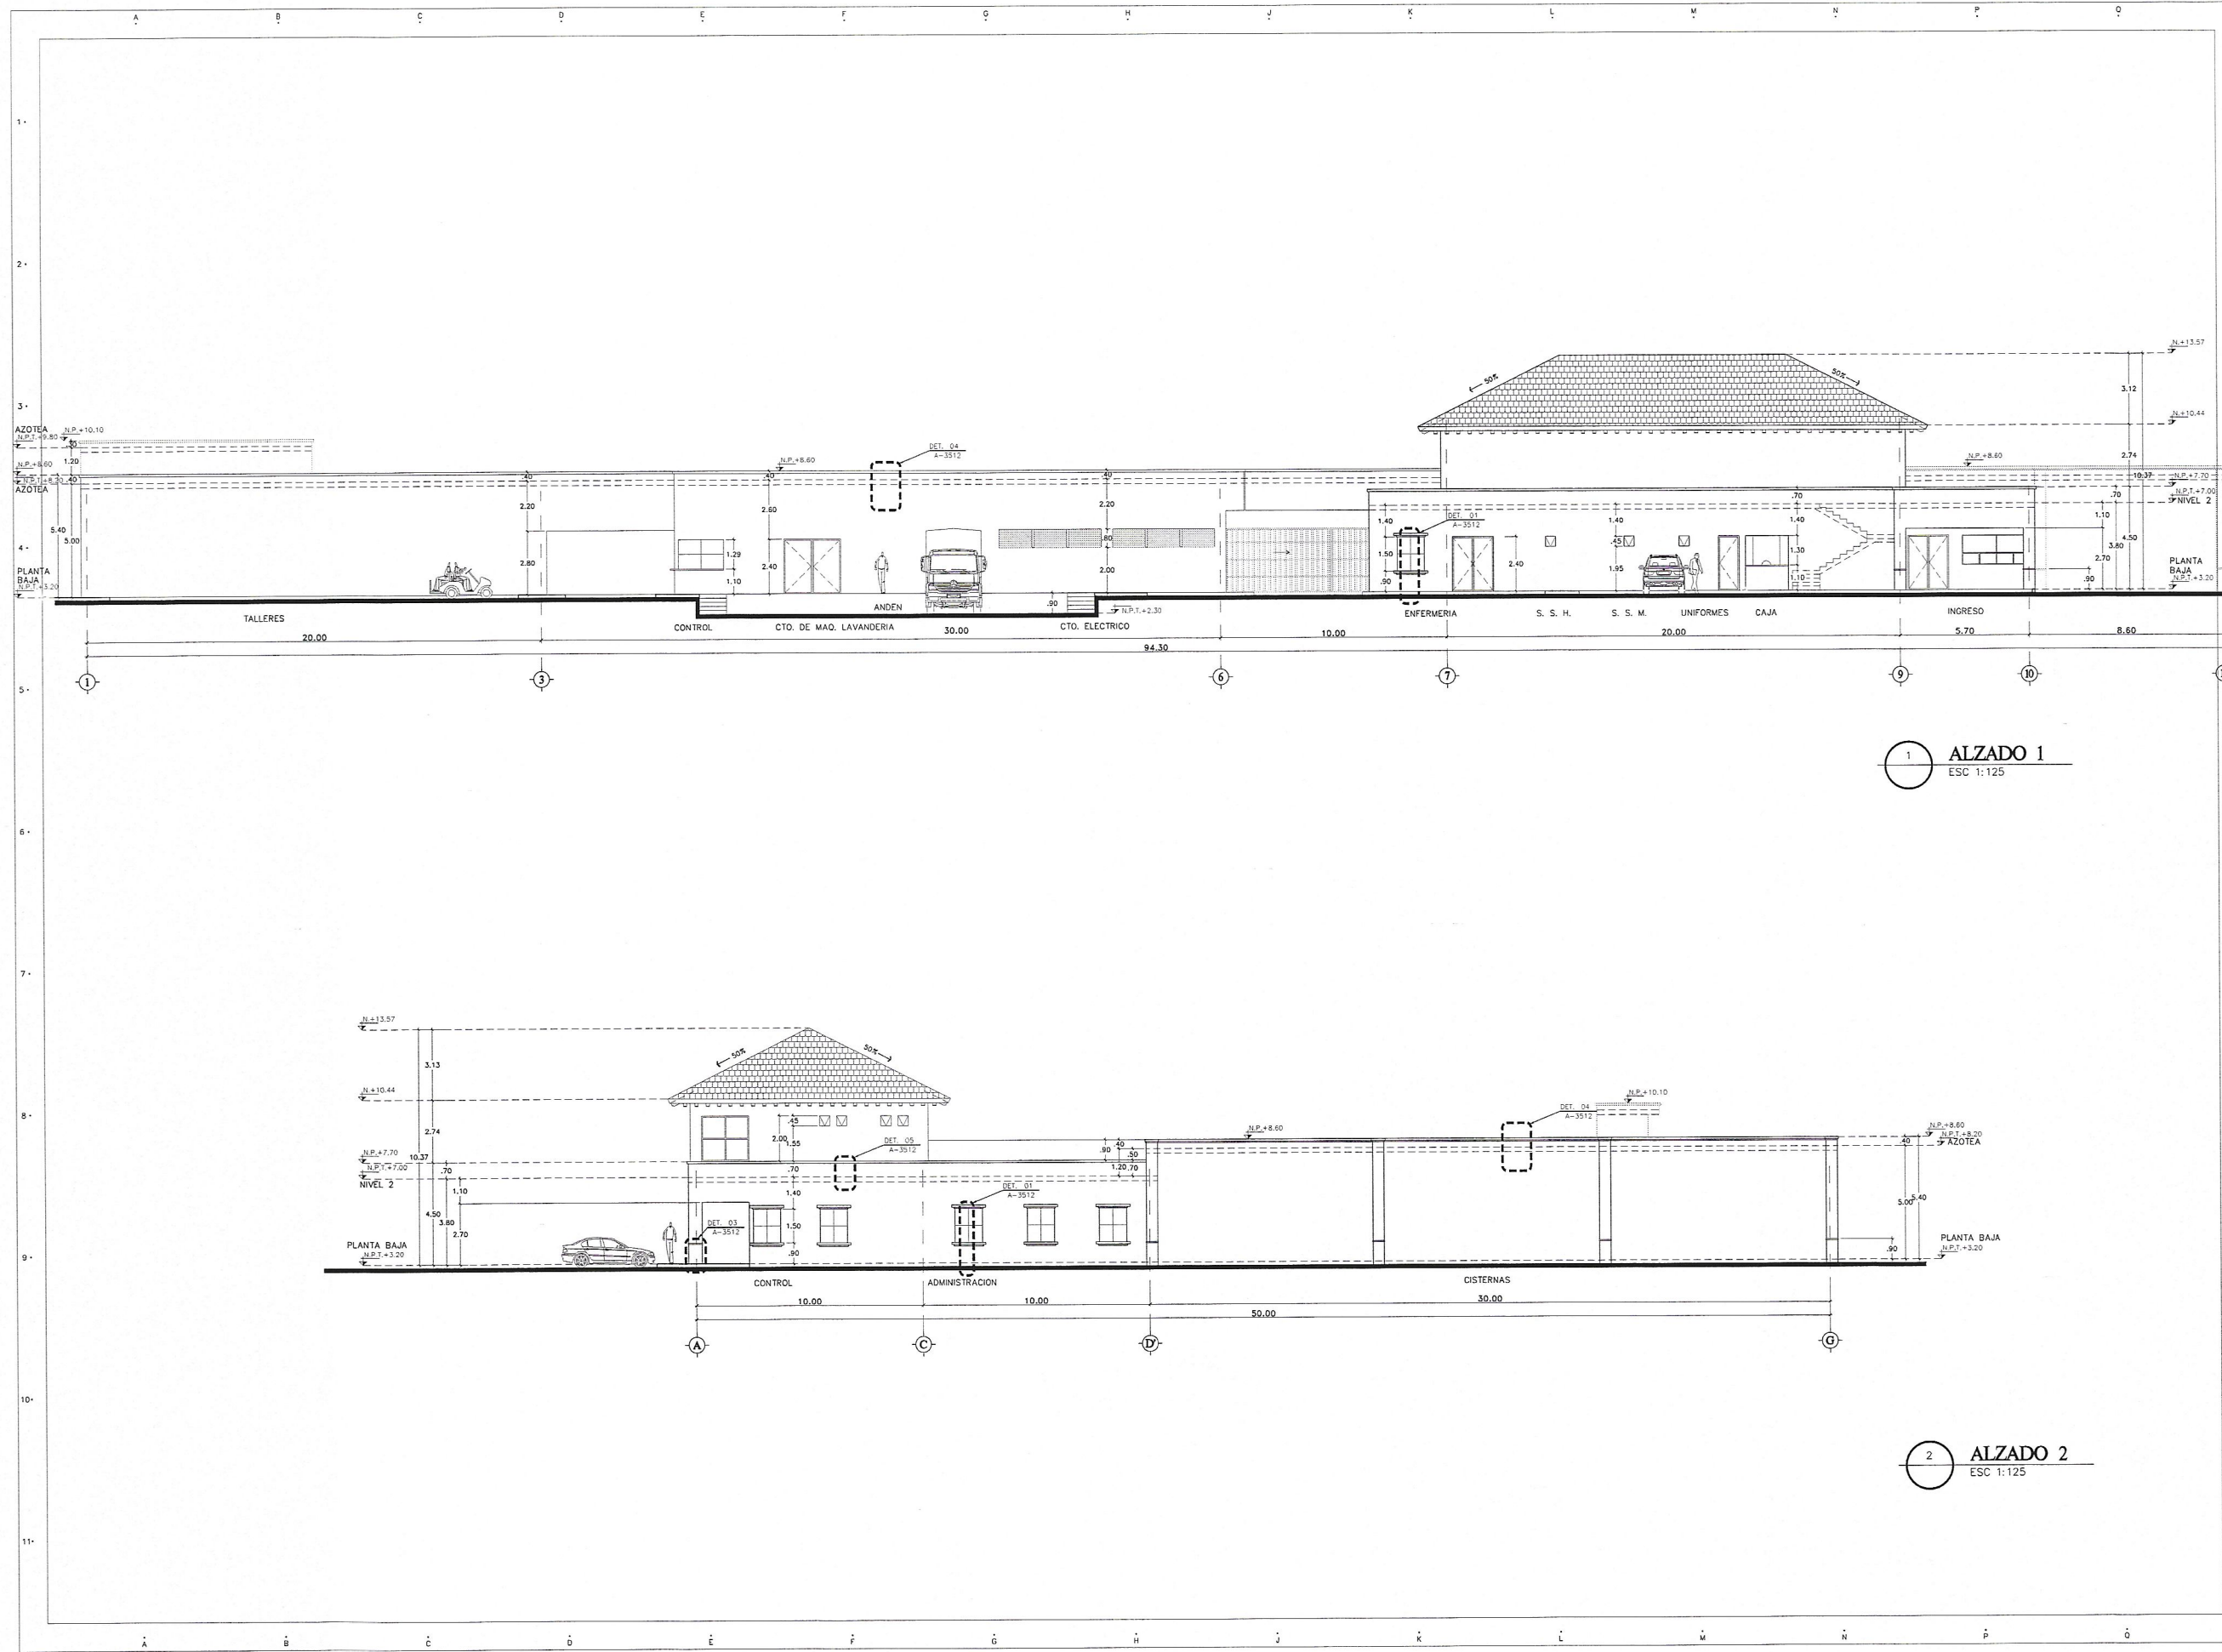

1 ALZADO 1
ESC 1:125

2 ALZADO 2
ESC 1:125

HOTEL 3 PUNTA BERGANTIN

PUERTO PLATA, REPUBLICA DOMINICANA

Registro de Modificaciones

No.	Fecha	Concepto
01		

NORTE

- NOTAS
- SIMBOLOGIA:
- INDICA ACOTACION EN METROS.
 - INDICA NOMENCLATURA DE ELES
 - INDICA ACOTACION ACUMULADA
 - INDICA ACOTACION A ELES
 - INDICA ACOTACION GENERAL
 - INDICA NIVELES EN PLANTAS ARQUITECTONICAS
 - INDICA NIVELES EN ELEVACIONES Y SECCIONES
 - N.P.T. INDICA NIVEL DE PISO TERMINADO.
 - N.L.B.L. INDICA NIVEL DE LECHO BAJO DE LOSA.
 - N.P. INDICA NIVEL DE PRETIL.
 - N.A. INDICA NIVEL DE AGUA.
 - N.F. INDICA NIVEL DE FONDO.
 - N. INDICA NIVEL GENERAL.
 - CAMBIO DE NIVEL EN PISO.
 - CAMBIO DE NIVEL EN PLAFOND.
 - CAMBIO DE ACABADO EN PISO.
 - CAMBIO DE ACABADO EN MURO.
 - INDICA INICIO DE DESPIECE.
 - INDICA REFERENCIA DE SECCIONES GENERALES
 - INDICA NUMERO DE SECCION O DETALLE.
 - INDICA REFERENCIA DEL PLANO DE LOCALIZACION.
 - INDICA REFERENCIA DE SECCIONES POR FACHADA.
 - INDICA NUMERO DE SECCION O DETALLE.
 - INDICA REFERENCIA DEL PLANO DE LOCALIZACION.
 - INDICA REFERENCIA DE SECCIONES POR FACHADA INTERIORES.
 - INDICA NUMERO DE SECCION O DETALLE.
 - INDICA REFERENCIA DEL PLANO DE LOCALIZACION.
 - INDICA REFERENCIA DE ALZADOS GENERALES.
 - INDICA NUMERO DE SECCION O DETALLE.
 - INDICA REFERENCIA DEL PLANO DE LOCALIZACION.
 - INDICA REFERENCIA DE ALZADOS GENERALES.
 - INDICA NUMERO DE SECCION O DETALLE.
 - INDICA REFERENCIA DEL PLANO DE LOCALIZACION.
 - INDICA PENDIENTE.
 - INDICA CLAVE DE ESPACIO.
 - INDICA ALTURA PARA CERRAMIENTO.
 - INDICA ALTURA DE VANO.
 - INDICA ALTURA DE ARRANQUE.
 - INDICA REFERENCIA DE DETALLES.
 - INDICA NUMERO DE DETALLE.
 - INDICA REFERENCIA DEL PLANO DE LOCALIZACION.
 - INDICA ACCESORIO EN DETALLES DE BAÑOS O DETALLES GENERALES.
 - INDICA DET. TRAZO DE ARCO



INGENIEROS:

Ingeniero Topógrafo	Ingeniero Estructural
COCA	COCA
Ingeniero Sanitario	Ingeniero Eléctrico
COCA	COCA

Aprobado para Construcción

ARO: LINA M. PERA
COCA 18063

PROPIETARIO

CONTIENE:

**EDIFICIO A
ALZADOS
3 Y 4**

Escala: 1:125

0 1 2 3 4 5 6 7 8 9 10

Etapa

No. Proyecto

Archivo H3-3202.DWG

Rev.

Fecha de emisión

H3-A3202

1 ALZADO 3
ESC 1:125

2 ALZADO 4
ESC 1:125

HOTEL 3 PUNTA BERGANTIN

PUERTO PLATA, REPUBLICA DOMINICANA

Registro de Modificaciones

No.	Fecha	Concepto
01		



- NOTAS
- SIMBOLOGIA:
- INDICA ACOTACION EN METROS.
 - INDICA NIVELES EN PLANTAS ARQUITECTONICAS
 - INDICA NIVELES EN ELEVACIONES Y SECCIONES.
 - N.P.T. INDICA NIVEL DE PISO TERMINADO.
 - N.L.B.L. INDICA NIVEL DE LECHO BAJO DE LOSA.
 - N.P. INDICA NIVEL DE PRETEL.
 - N.A. INDICA NIVEL DE AGUA.
 - N.F. INDICA NIVEL DE FONDO.
 - N. INDICA NIVEL GENERAL.
 - CAMBIO DE NIVEL EN PISO.
 - CAMBIO DE NIVEL EN PLAFOND.
 - CAMBIO DE ACABADO EN PISO.
 - CAMBIO DE ACABADO EN MURO.
 - INDICA INICIO DE DESPIECE.
 - INDICA REFERENCIA DE SECCIONES GENERALES.
 - INDICA NUMERO DE SECCION O DETALLE.
 - INDICA REFERENCIA DEL PLANO DE LOCALIZACION.
 - INDICA REFERENCIA DE SECCIONES POR FACHADA.
 - INDICA NUMERO DE SECCION O DETALLE.
 - INDICA REFERENCIA DEL PLANO DE LOCALIZACION.
 - INDICA REFERENCIA DE SECCIONES POR FACHADA INTERIORES.
 - INDICA NUMERO DE SECCION O DETALLE.
 - INDICA REFERENCIA DEL PLANO DE LOCALIZACION.
 - INDICA REFERENCIA DE ALZADOS GENERALES.
 - INDICA NUMERO DE SECCION O DETALLE.
 - INDICA REFERENCIA DEL PLANO DE LOCALIZACION.
 - INDICA REFERENCIA DE ALZADOS GENERALES.
 - INDICA NUMERO DE SECCION O DETALLE.
 - INDICA REFERENCIA DEL PLANO DE LOCALIZACION.
 - INDICA PENDIENTE.
 - INDICA CLAVE DE ESPACIO.
 - INDICA ALTURA PARA CERRAMIENTO.
 - INDICA ALTURA DE VANO.
 - INDICA ALTURA DE ARRANQUE.
 - INDICA REFERENCIA DE DETALLES.
 - INDICA NUMERO DE DETALLE.
 - INDICA REFERENCIA DEL PLANO DE LOCALIZACION.
 - INDICA ACCESORIO EN DETALLES DE BANCOS O DETALLES GENERALES.
 - INDICA DET. TRAZO DE ARCO.



Torre Empresarial S.R.L. Av. 1725, Puerto Plata, Santo Domingo, República Dominicana 802 944 0330

INGENIEROS:

Ingeniero Topógrafo
C.O.A. -

Ingeniero Estructural
C.O.A. -

Ingeniero Sanitario
C.O.A. -

Ingeniero Eléctrico
C.O.A. -

Aprobado para Construcción

ARO: LINA M. PEÑA
C.O.A. 18063

PROPIETARIO

CONTIENE:


EDIFICIO C
PLANTA SOTANO
N.P.T.+1.10

Escala: 1:75

0 0.5 1 2 4 6m

Dibujo: Etapa: No. Proyecto: Archivo: H3-C3100.DWG: Revisión: Aprobado Cliente: Fecha de emisión: H3-C3100

1 PLANTA SOTANO
ESC 1:75

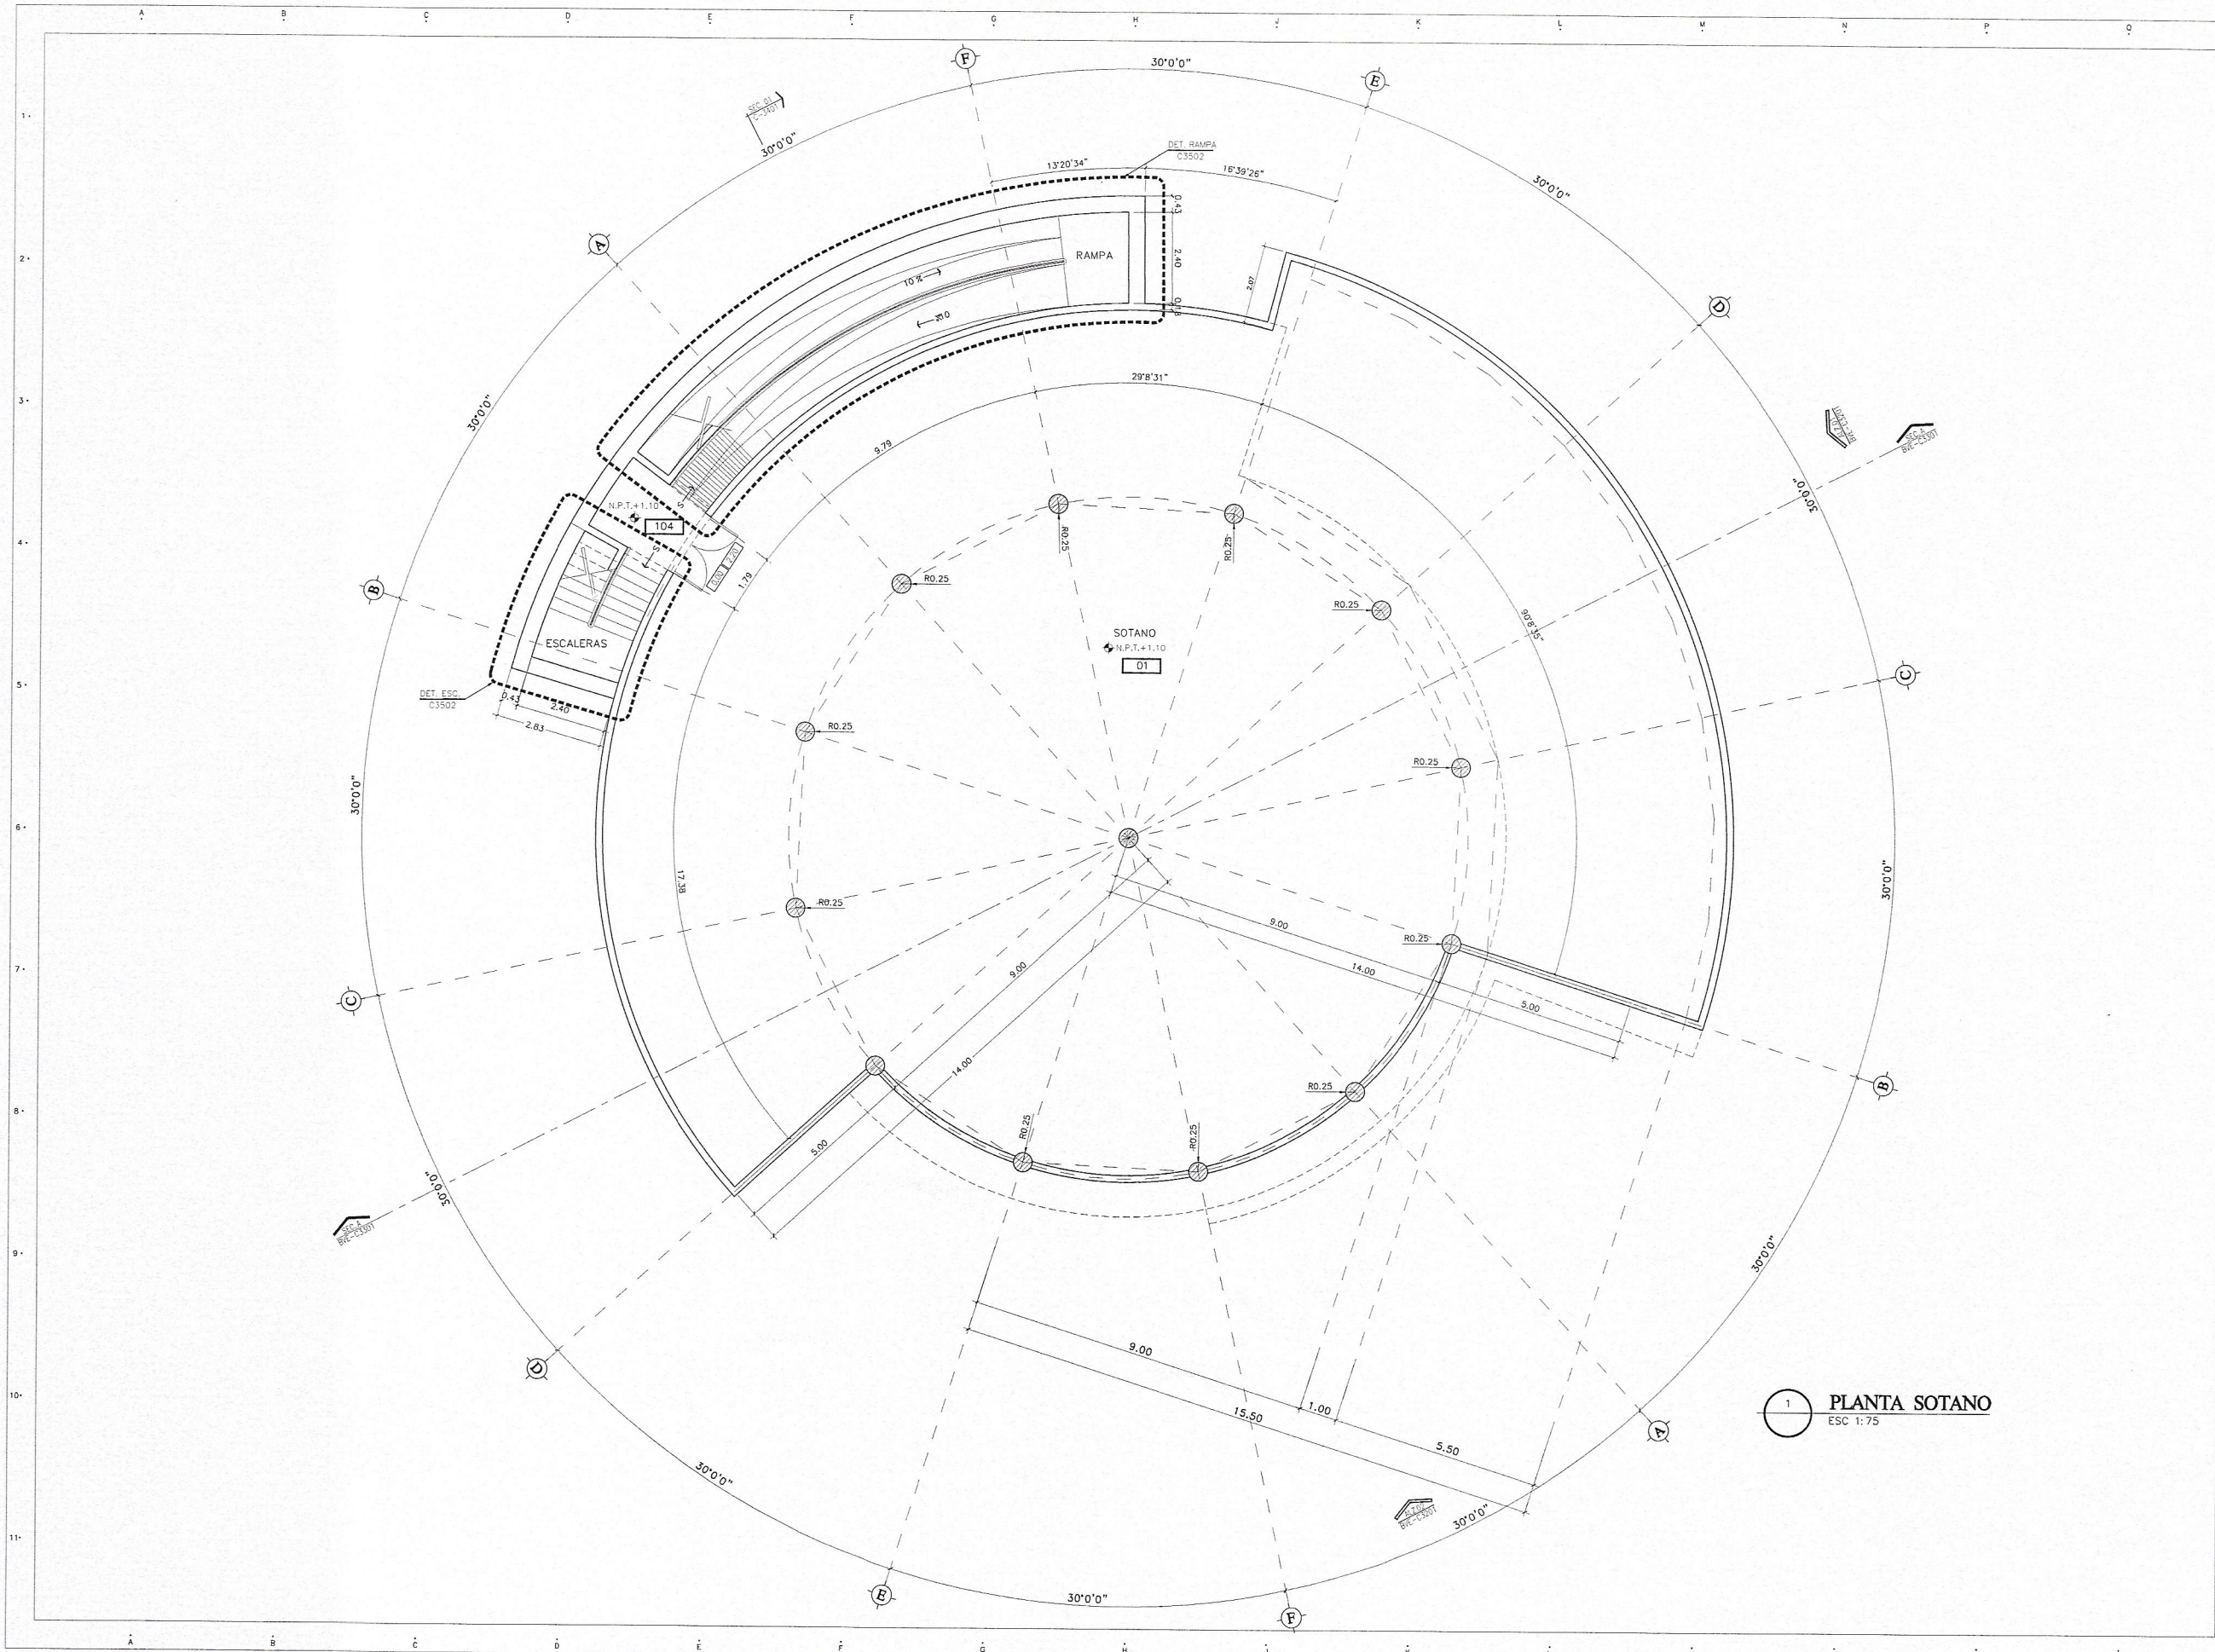

HOTEL 3 PUNTA BERGANTIN

PUERTO PLATA, REPUBLICA DOMINICANA

Registro de Modificaciones

No.	Fecha	Concepto
01		



- NOTAS
- SIMBOLOGIA:
- INDICA ACOTACION EN METROS.
 - INDICA NOMENCLATURA DE LAS ACOTACIONES.
 - INDICA ACOTACION A LAS ACOTACIONES.
 - INDICA ACOTACION GENERAL.
 - INDICA NIVELES EN PLANTAS ARQUITECTONICAS.
 - INDICA NIVELES EN ELEVACIONES Y SECCIONES.
 - N.P.T. INDICA NIVEL DE PISO TERMINADO.
 - N.L.B.L. INDICA NIVEL DE LECHO BAJO DE LOSA.
 - N.P. INDICA NIVEL DE PRETEL.
 - N.A. INDICA NIVEL DE AGUA.
 - N.F. INDICA NIVEL DE FONDO.
 - N. INDICA NIVEL GENERAL.
 - CAMBIO DE NIVEL EN PISO.
 - CAMBIO DE NIVEL EN PLAFOND.
 - CAMBIO DE ACABADO EN PISO.
 - CAMBIO DE ACABADO EN MURO.
 - INDICA INICIO DE DESPIECE.
 - INDICA REFERENCIA DE SECCIONES GENERALES.
 - INDICA NUMERO DE SECCION O DETALLE.
 - INDICA REFERENCIA DEL PLANO DE LOCALIZACION.
 - INDICA REFERENCIA DE SECCIONES POR FACHADA.
 - INDICA NUMERO DE SECCION O DETALLE.
 - INDICA REFERENCIA DEL PLANO DE LOCALIZACION.
 - INDICA REFERENCIA DE SECCIONES POR FACHADA INTERIORES.
 - INDICA NUMERO DE SECCION O DETALLE.
 - INDICA REFERENCIA DEL PLANO DE LOCALIZACION.
 - INDICA REFERENCIA DE ALZADOS GENERALES.
 - INDICA NUMERO DE SECCION O DETALLE.
 - INDICA REFERENCIA DEL PLANO DE LOCALIZACION.
 - INDICA PENDIENTE.
 - INDICA CLAVE DE ESPACIO.
 - INDICA ALTURA PARA CERRAMIENTO.
 - INDICA ALTURA DE VANO.
 - INDICA ALTURA DE ARRANQUE.
 - INDICA REFERENCIA DE DETALLES.
 - INDICA NUMERO DE DETALLE.
 - INDICA REFERENCIA DEL PLANO DE LOCALIZACION.
 - INDICA ACCESORIO EN DETALLES DE BAÑOS O DETALLES GENERALES.
 - INDICA DET. TRAZO DE ARCO.



Torre Empresarial BLUE WALL P25, Puerto Plata, Santo Domingo, Republica Dominicana 392 544 0330

INGENIEROS:

Ingeniero Topógrafo
C004 -

Ingeniero Estructural
C004 -

Ingeniero Sanitario
C004 -

Ingeniero Electricista
C004 -

Aprobado para Construcción

ARO: LINA M. PERA
C004 18063

PROPIETARIO

CONTIENE: EDIFICIO C
SNACK
PLANTA BAJA
N.P.T.+3.50

Escala: 1:75

0 0.5 1 2 4 6m


Diagn. Etapa

Reviso No. Proyecto

Aprueba Archivo H3-C3101.DWG

Aprueba Cliente Clave

Fecha de emisión H3-C3101

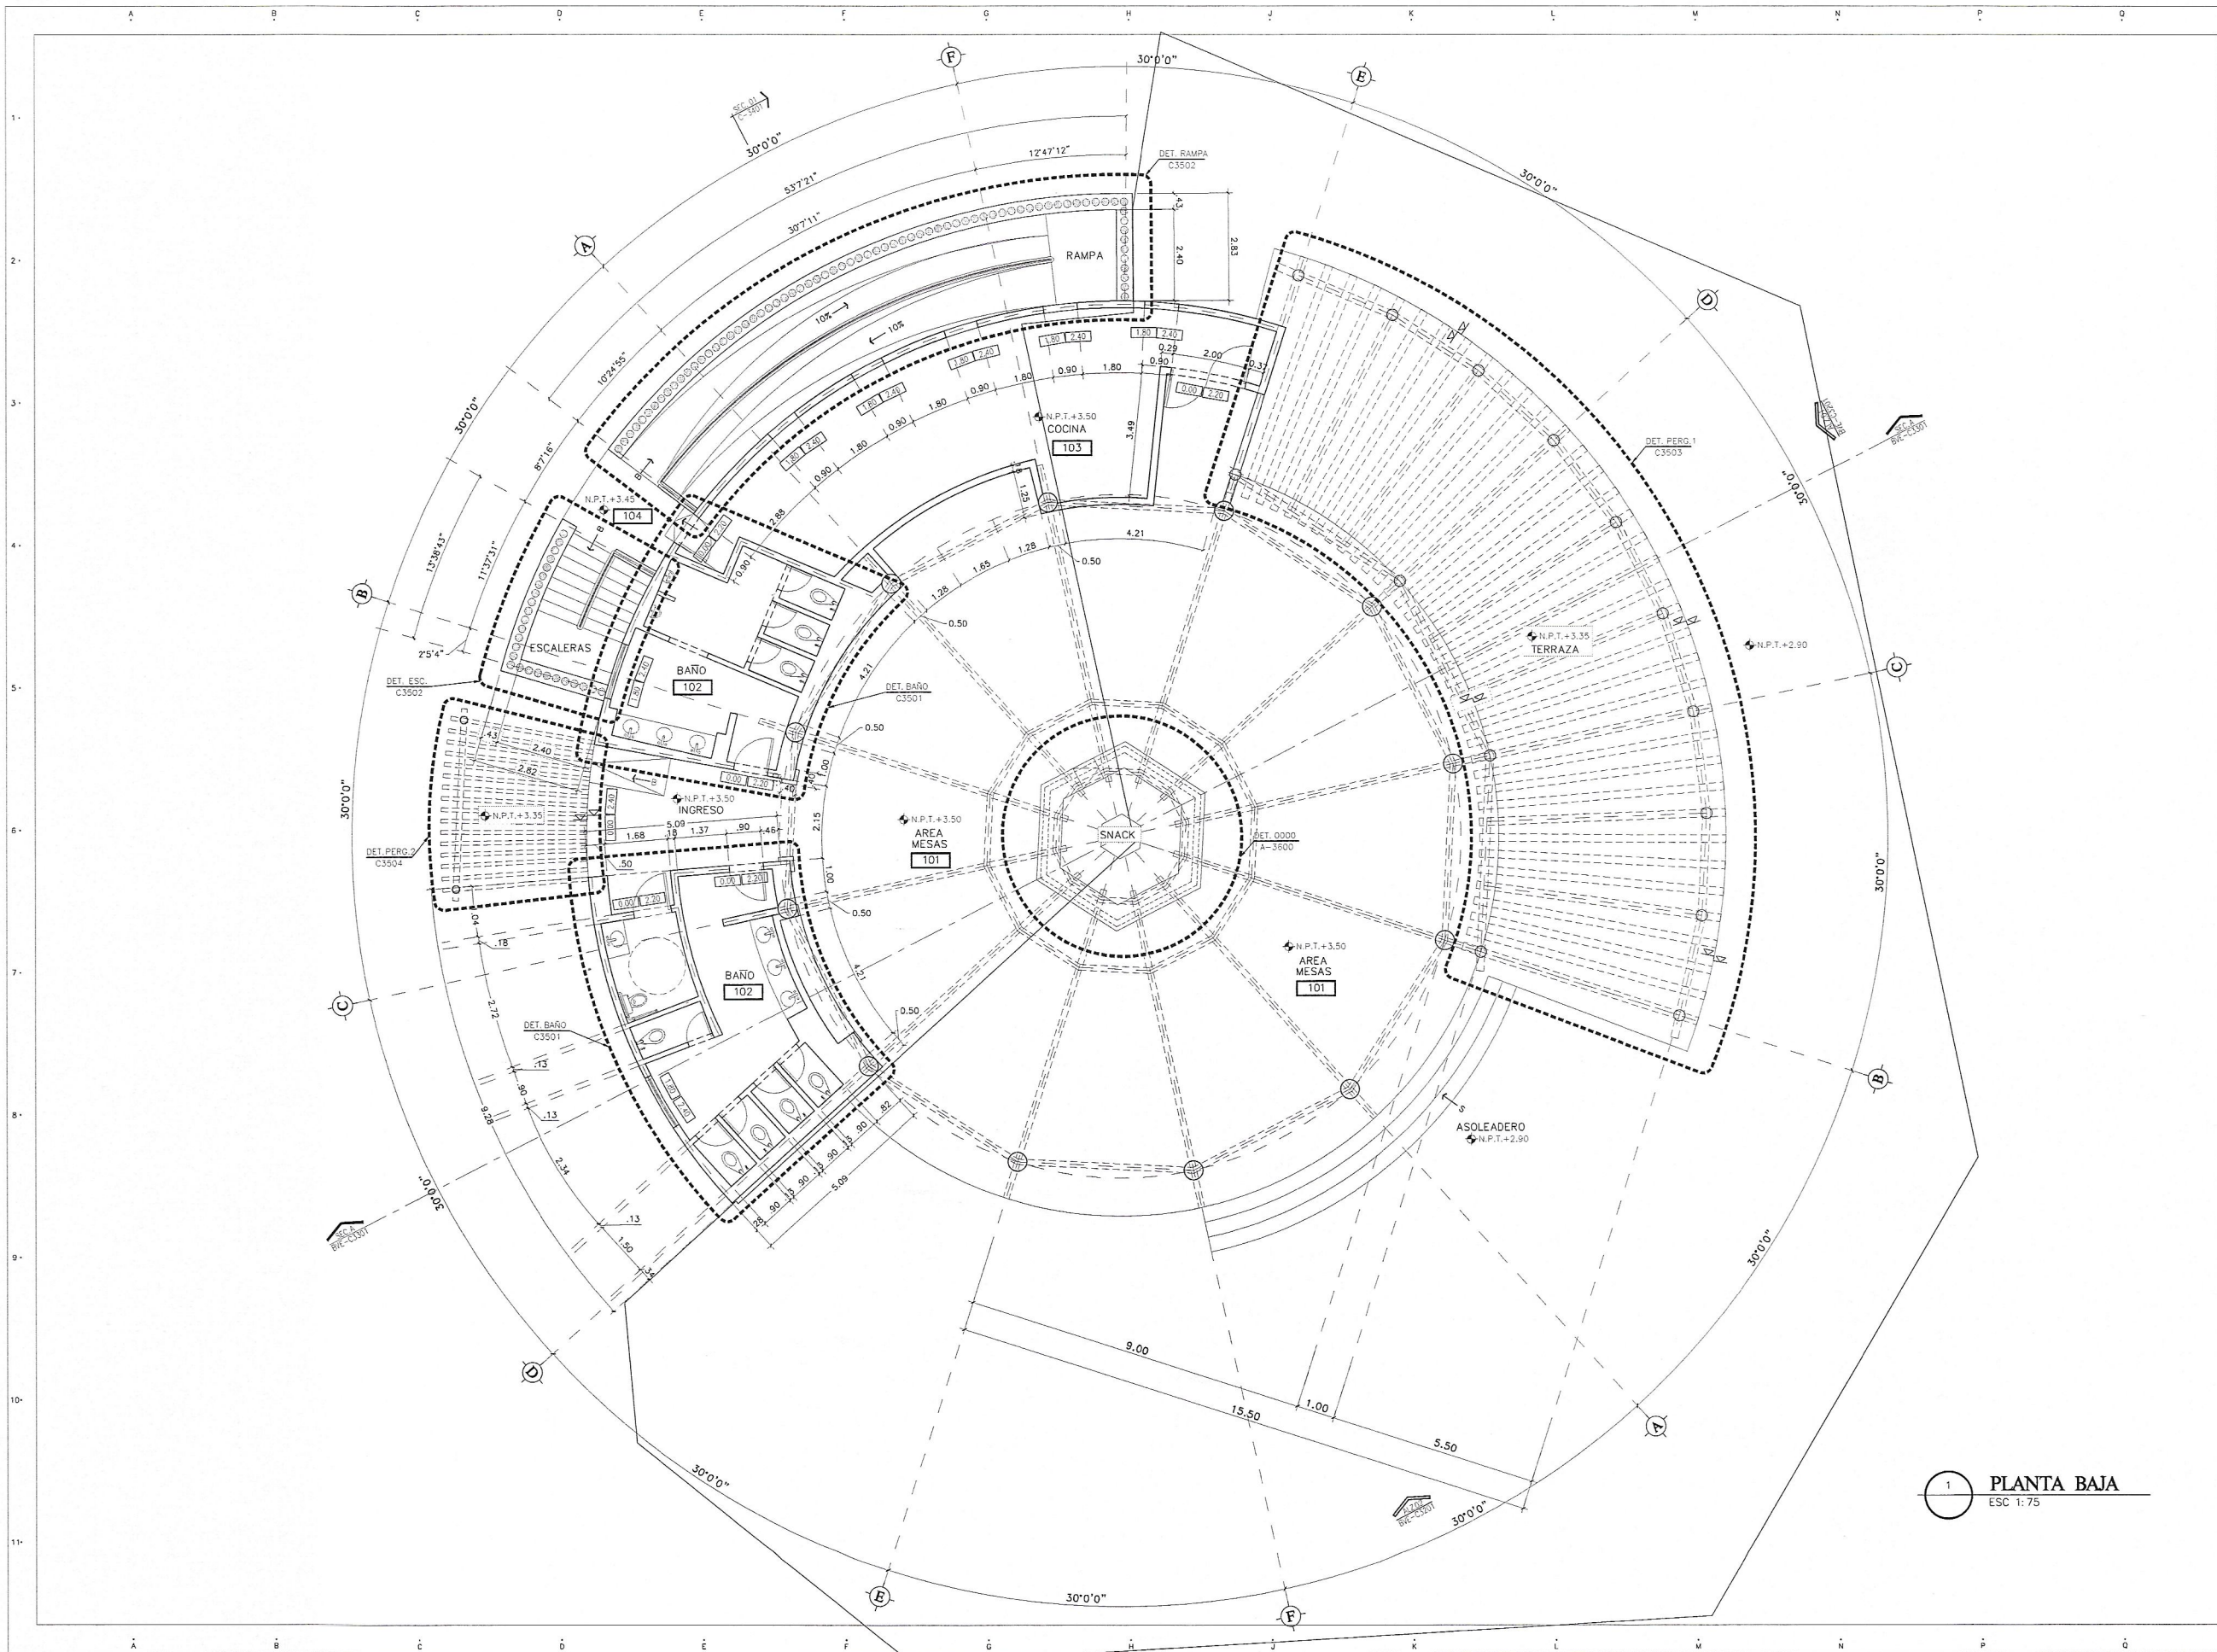

HOTEL 3 PUNTA BERGANTIN

PUERTO PLATA, REPUBLICA DOMINICANA

Registro de Modificaciones

No.	Fecha	Concepto
01		



NOTAS

SIMBOLOGIA:

- 2 INDICA ACOTACION EN METROS.
- 2 NOMENCLATURA DE LÍNEAS
- 1 ACOTACION ACUMULADA
- 1.20 ACOTACION A LÍNEAS
- 1.20 ACOTACION GENERAL
- INDICA NIVELES EN PLANTAS ARQUITECTÓNICAS
- INDICA NIVELES EN ELEVACIONES Y SECCIONES
- N.P.T. INDICA NIVEL DE PISO TERMINADO.
- N.L.B.L. INDICA NIVEL DE LECHO BAJO DE LOSA.
- N.P. INDICA NIVEL DE PRETEL.
- N.A. INDICA NIVEL DE AGUA.
- N.F. INDICA NIVEL DE FONDO.
- N. INDICA NIVEL GENERAL.
- INDICA CAMBIO DE NIVEL EN PISO.
- INDICA CAMBIO DE NIVEL EN PLAFOND.
- INDICA CAMBIO DE ACABADO EN PISO.
- INDICA CAMBIO DE ACABADO EN MURO.
- INDICA INICIO DE DESPIECE.
- INDICA REFERENCIA DE SECCIONES GENERALES
- INDICA NUMERO DE SECCION O DETALLE.
- INDICA REFERENCIA DEL PLANO DE LOCALIZACION.
- INDICA REFERENCIA DE SECCIONES POR FACHADA.
- INDICA NUMERO DE SECCION O DETALLE.
- INDICA REFERENCIA DEL PLANO DE LOCALIZACION.
- INDICA REFERENCIA DE SECCIONES POR FACHADA INTERIORES.
- INDICA NUMERO DE SECCION O DETALLE.
- INDICA REFERENCIA DEL PLANO DE LOCALIZACION.
- INDICA REFERENCIA DE ALZADOS GENERALES
- INDICA NUMERO DE SECCION O DETALLE.
- INDICA REFERENCIA DEL PLANO DE LOCALIZACION.
- INDICA REFERENCIA DE ALZADOS GENERALES
- INDICA NUMERO DE SECCION O DETALLE.
- INDICA REFERENCIA DEL PLANO DE LOCALIZACION.
- INDICA PENDIENTE
- INDICA CLAVE DE ESPACIO.
- INDICA ALTURA PARA CERRAMIENTO.
- INDICA ALTURA DE VANO.
- INDICA ALTURA DE ARRANQUE.
- INDICA REFERENCIA DE DETALLES.
- INDICA NUMERO DE DETALLE.
- INDICA REFERENCIA DEL PLANO DE LOCALIZACION.
- INDICA ACCESORIO EN DETALLES DE BAÑOS O DETALLES GENERALES.
- INDICA DET. TRAZO DE ARCO

REFERENCIA



GVA.

Torre Empresarial BULEVARD #22, Pinar, Santo Domingo, República Dominicana 909 244 4161

INGENIEROS:

Ingeniero Topógrafo
C004

Ingeniero Estructural
C004

Ingeniero Sanitario
C004

Ingeniero Eléctrico
C004

Aprobado para Construcción

ARO: LINA M. PERA
C004 18063

PROPIETARIO


CONTIENE:
PLANTA AZOTEA
N.P.T.+6.90

Escala 1:75
0 0.5 1 2 4 8m

Elaboración: LINA M. PERA
Revisión: LINA M. PERA
Aprobación: LINA M. PERA
Fecha de emisión: 18/06/2013

Este plano fue hecho para el uso específico y no puede utilizarse para otro fin sin el consentimiento escrito del autor. El uso de este plano requiere la autorización expresa del autor. No se garantiza la exactitud de los datos ni la responsabilidad por los daños o perjuicios que puedan ser causados por su uso. © Copyright 2007 GVA y Asociados.

1 PLANTA AZOTEA
ESC. 1:75

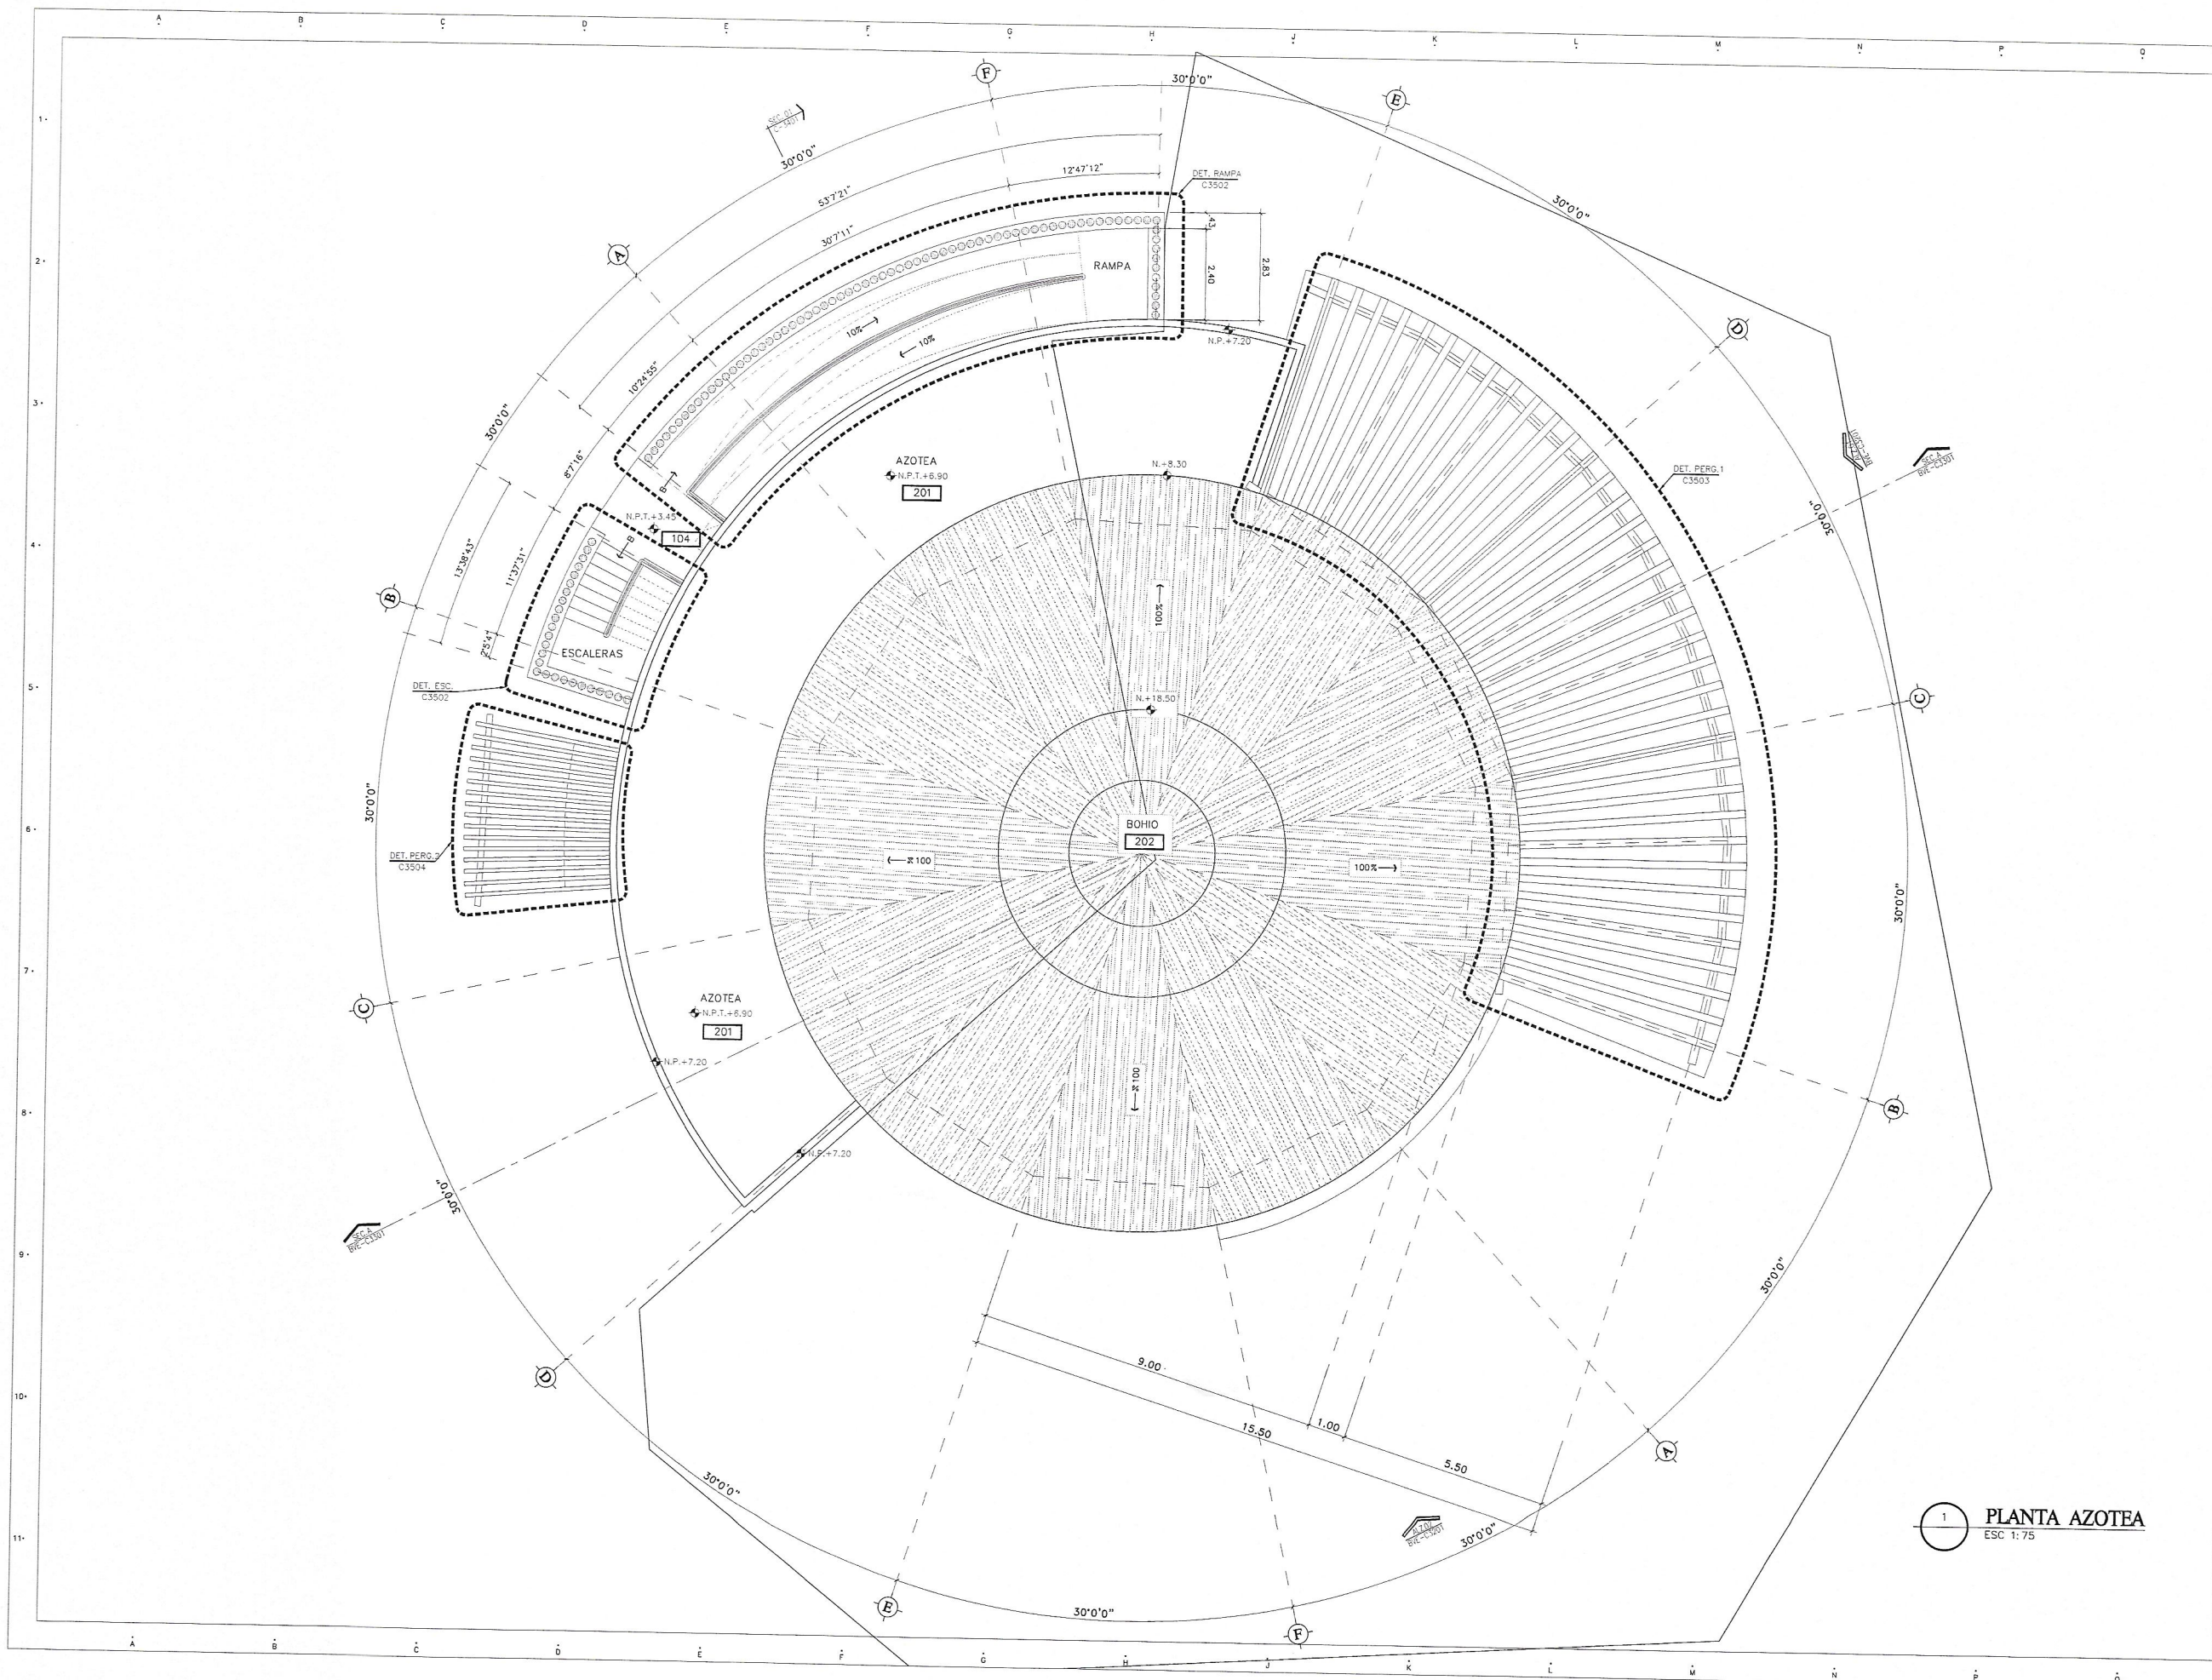

HOTEL 3 PUNTA BERGANTIN

PUERTO PLATA, REPUBLICA DOMINICANA

Registro de Modificaciones		
No.	Fecha	Concepto
01		

NORTE

NOTAS

- SIMBOLOGIA:**
- INDICA ACOTACION EN METROS.
 - INDICA NOMENCLATURA DE ELES
 - INDICA ACOTACION ACUMULADA
 - INDICA ACOTACION A ELES
 - INDICA ACOTACION GENERAL
 - INDICA NIVELES EN PLANTAS ARQUITECTONICAS
 - INDICA NIVELES EN ELEVACIONES Y SECCIONES
 - N.P.T. INDICA NIVEL DE PISO TERMINADO.
 - N.L.B.L. INDICA NIVEL DE LECHO BAJO DE LOSA.
 - N.P. INDICA NIVEL DE PRETEL.
 - N.A. INDICA NIVEL DE AGUA.
 - N.F. INDICA NIVEL DE FONDO.
 - N. INDICA NIVEL GENERAL.
 - CAMBIO DE NIVEL EN PISO.
 - CAMBIO DE NIVEL EN PLAFOND.
 - CAMBIO DE ACABADO EN PISO.
 - CAMBIO DE ACABADO EN MURO.
 - INDICA INICIO DE DESPIECE.
 - INDICA REFERENCIA DE SECCIONES GENERALES
 - INDICA NUMERO DE SECCION O DETALLE
 - INDICA REFERENCIA DEL PLANO DE LOCALIZACION
 - INDICA REFERENCIA DE SECCIONES POR FACHADA
 - INDICA NUMERO DE SECCION O DETALLE
 - INDICA REFERENCIA DEL PLANO DE LOCALIZACION
 - INDICA REFERENCIA DE SECCIONES POR FACHADA INTERIORES
 - INDICA NUMERO DE SECCION O DETALLE
 - INDICA REFERENCIA DEL PLANO DE LOCALIZACION
 - INDICA REFERENCIA DE ALZADOS GENERALES
 - INDICA NUMERO DE SECCION O DETALLE
 - INDICA REFERENCIA DEL PLANO DE LOCALIZACION
 - INDICA REFERENCIA DE ALZADOS GENERALES
 - INDICA NUMERO DE SECCION O DETALLE
 - INDICA REFERENCIA DEL PLANO DE LOCALIZACION
 - INDICA PENDIENTE
 - INDICA CLAVE DE ESPADO.
 - INDICA ALTURA PARA CERRAMIENTO.
 - INDICA ALTURA DE VANO.
 - INDICA ALTURA DE ARMADURE.
 - INDICA REFERENCIA DE DETALLES
 - INDICA NUMERO DE DETALLE
 - INDICA REFERENCIA DEL PLANO DE LOCALIZACION
 - INDICA ACCESORIO EN DETALLES DE BARRAS O DETALLES GENERALES.
 - INDICA DET. TRAZO DE ARCO

REFERENCIA



Torre Empresarial BLUE WAVE P.O. Box 1000, Santo Domingo, Republica Dominicana 809 944 0330

INGENIEROS:

Ingeniero Topógrafo C.O.M. -	Ingeniero Estructural C.O.M. -
Ingeniero Sanitario C.O.M. -	Ingeniero Eléctrico C.O.M. -

Aprobado para Construcción

ARQ. LINA M. PERA C.O.M. 18063	PROPIETARIO
-----------------------------------	-------------

CONTIENE:

EDIFICIO C ALZADOS 1, 2

Escala: 1:75

0 0.5 1 2 4 6m


Dibujo Etapa

Revisión No. Proyecto

Aproba Archivo H3-C3201.DWG

Aproba Cliente

Fecha de emisión H3-C3201

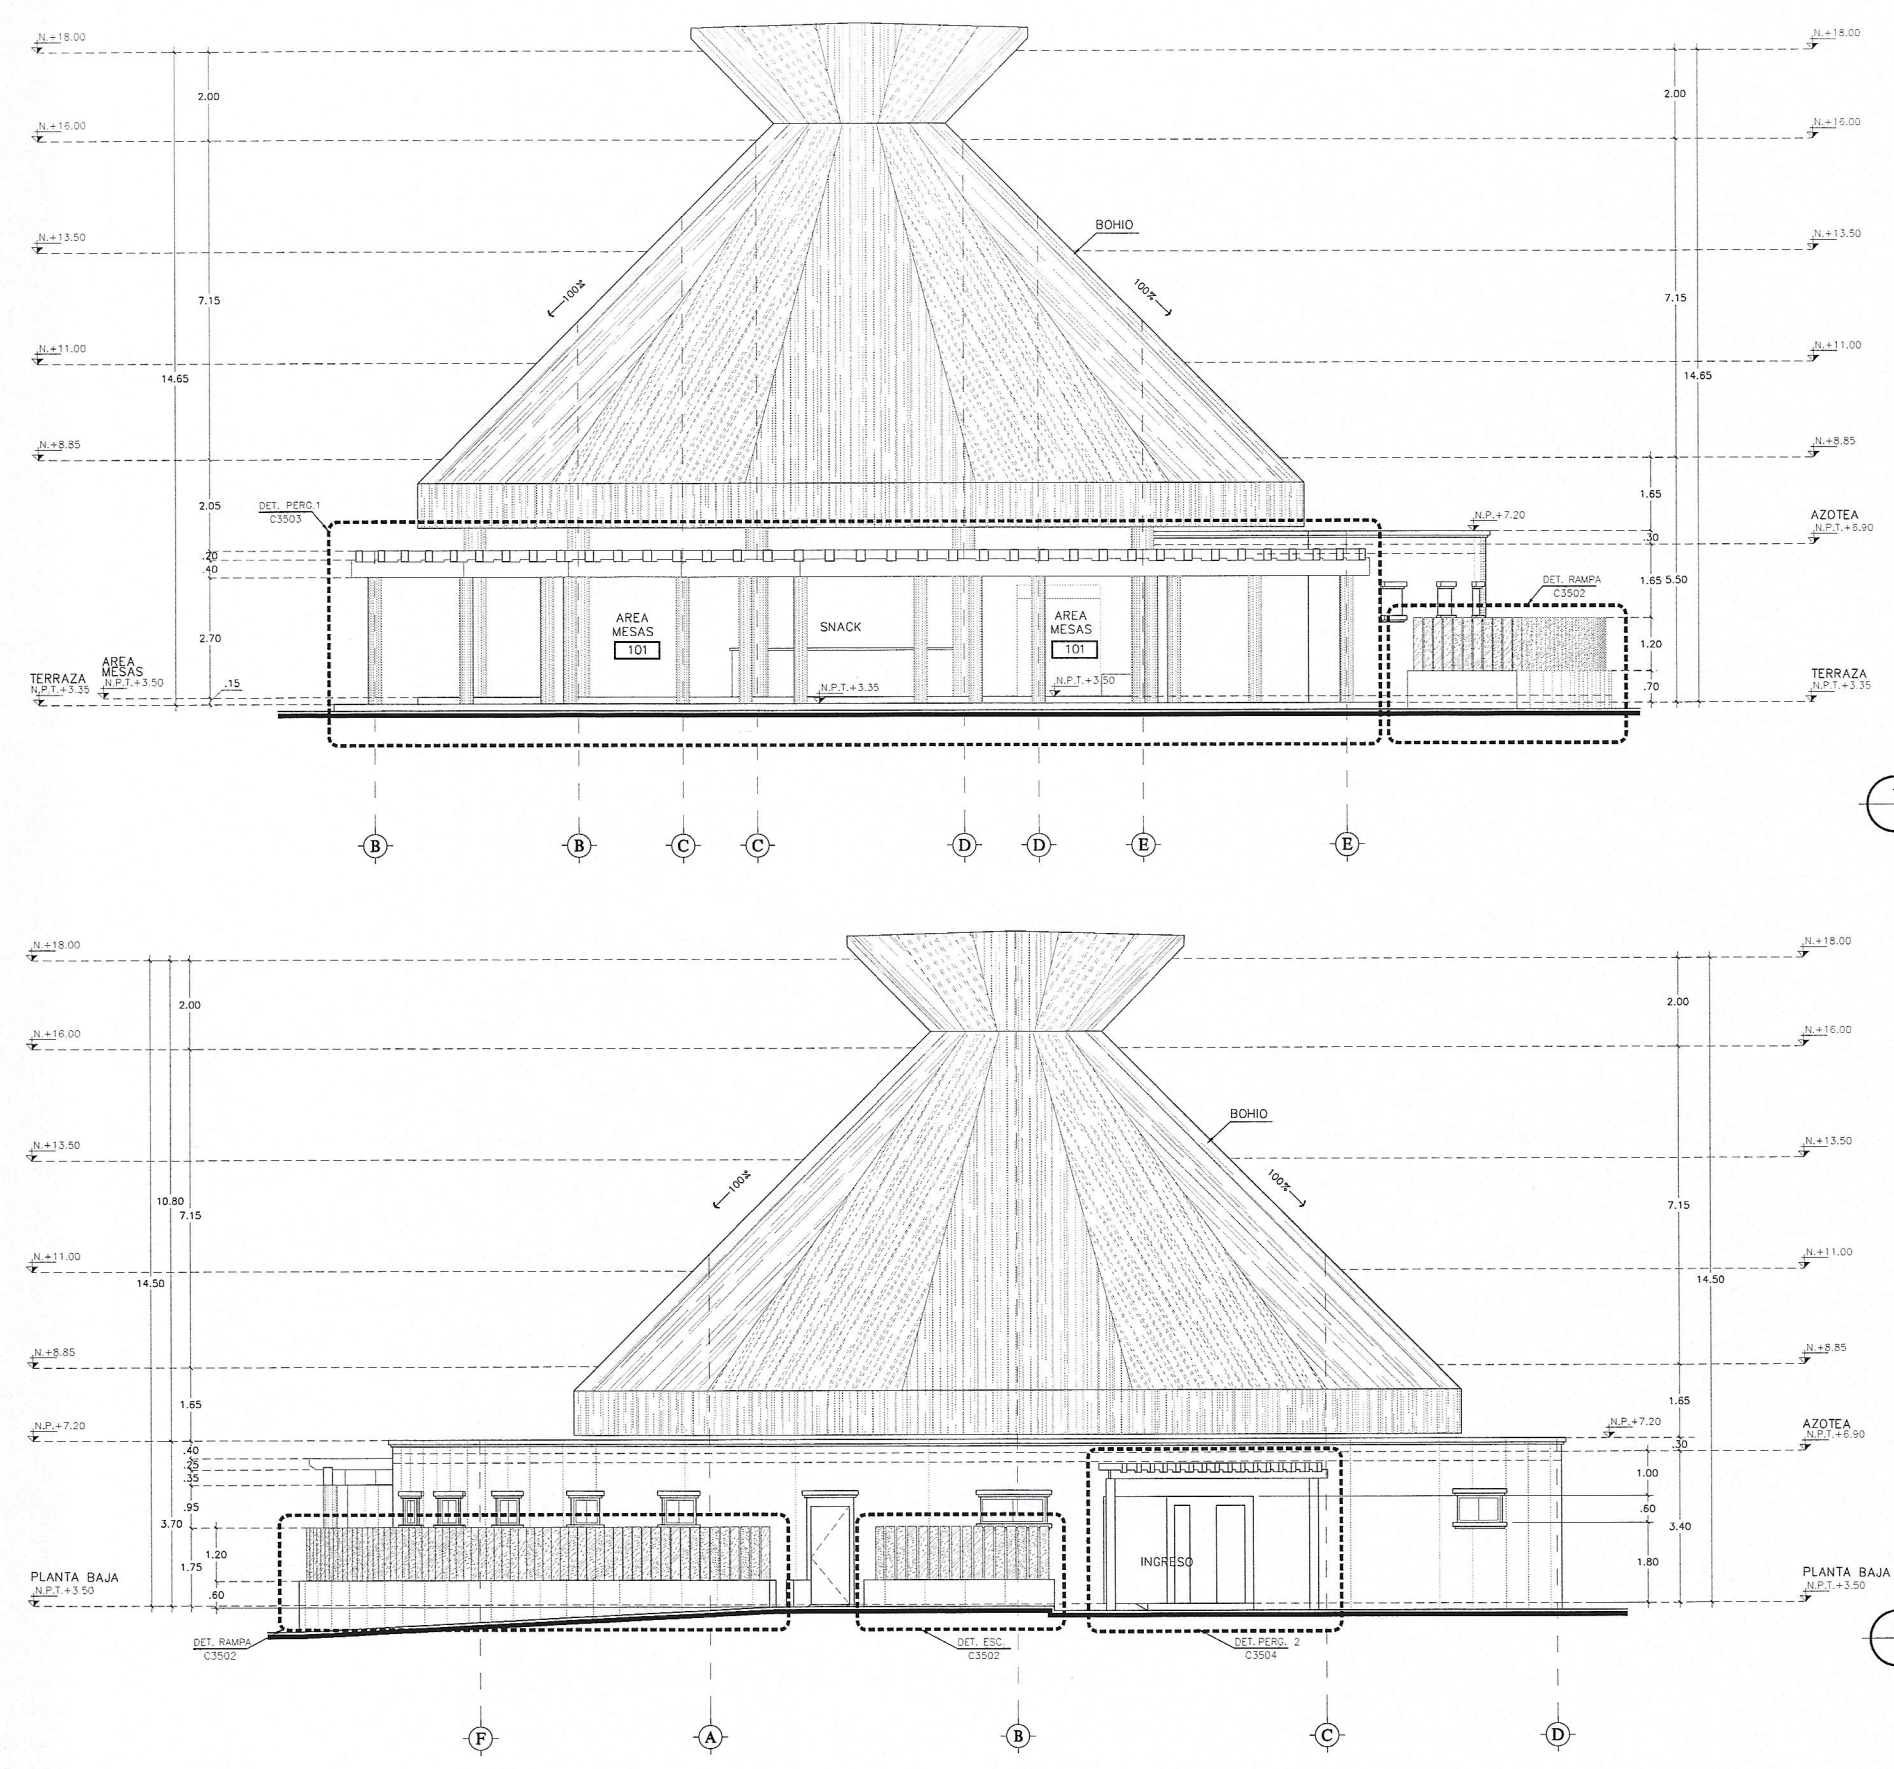

1 ALZADO 1
ESC 1:75

2 ALZADO 2
ESC 1:75

HOTEL 3 PUNTA BERGANTIN

PUERTO PLATA, REPUBLICA DOMINICANA

Registro de Modificaciones

No.	Fecha	Concepto
01		

NORTE

- NOTAS
- SIMBOLOGIA:
- 2 INDICA ADOTACION EN METROS.
 - R NOMENCLATURA DE Ejes
 - ADOTACION ACUMULADA
 - ADOTACION A Ejes
 - ADOTACION GENERAL
- INDICA NIVELES EN PLANTAS ARQUITECTONICAS
- INDICA NIVELES EN ELEVACIONES Y SECCIONES
- N.P.T. INDICA NIVEL DE PISO TERMINADO.
- N.L.B.L. INDICA NIVEL DE LECHO BAJO DE LOSA.
- N.P. INDICA NIVEL DE PRETEL.
- N.A. INDICA NIVEL DE AGUA.
- N.F. INDICA NIVEL DE FONDO.
- N. INDICA NIVEL GENERAL.
- CAMBIO DE NIVEL EN PISO.
- CAMBIO DE NIVEL EN PLAFON.
- CAMBIO DE ACABADO EN PISO.
- CAMBIO DE ACABADO EN MURO.
- INDICA INICIO DE DESPIECE.
- INDICA REFERENCIA DE SECCIONES GENERALES
- INDICA NUMERO DE SECCION O DETALLE
- INDICA REFERENCIA DEL PLANO DE LOCALIZACION
- INDICA REFERENCIA DE SECCIONES POR FACHADA
- INDICA NUMERO DE SECCION O DETALLE
- INDICA REFERENCIA DEL PLANO DE LOCALIZACION
- INDICA REFERENCIA DE SECCIONES POR FACHADA INTERIORES
- INDICA NUMERO DE SECCION O DETALLE
- INDICA REFERENCIA DEL PLANO DE LOCALIZACION
- INDICA REFERENCIA DE ALZADOS GENERALES
- INDICA NUMERO DE SECCION O DETALLE
- INDICA REFERENCIA DEL PLANO DE LOCALIZACION
- INDICA PENDIENTE
- INDICA CLAVE DE ESPACIO
- INDICA ALTURA PARA CERRAMIENTO
- INDICA ALTURA DE VANO
- INDICA ALTURA DE ARRIQUE
- INDICA REFERENCIA DE DETALLES
- INDICA NUMERO DE DETALLE
- INDICA REFERENCIA DEL PLANO DE LOCALIZACION
- INDICA ACCESORIO EN DETALLES DE BAÑOS O DETALLES GENERALES
- INDICA DET. TRAZO DE ARCO



Torre Empresarial BLUE, WCU, P.O. Box 1000, Santo Domingo, Republica Dominicana 10000 Santo Domingo, D.R.

INGENIEROS:

Ingeniero Topografo
CODA

Ingeniero Estructural
CODA

Ingeniero Sanitario
CODA

Ingeniero Electrico
CODA

Aprobado para Construcción

ARQ. LINA M. PERA
CODA 18063

PROPIETARIO

CONTIENE:

EDIFICIO C
SECCION A

Escala 1:75

0 0.5 1 2 4 6m


Dibujo Etapa

Reviso No. Proyecto

Aprobo Archivo H3-C3301.DWG

Aprobo Cliente Clave Rev.

Fecha de emision H3-C3301

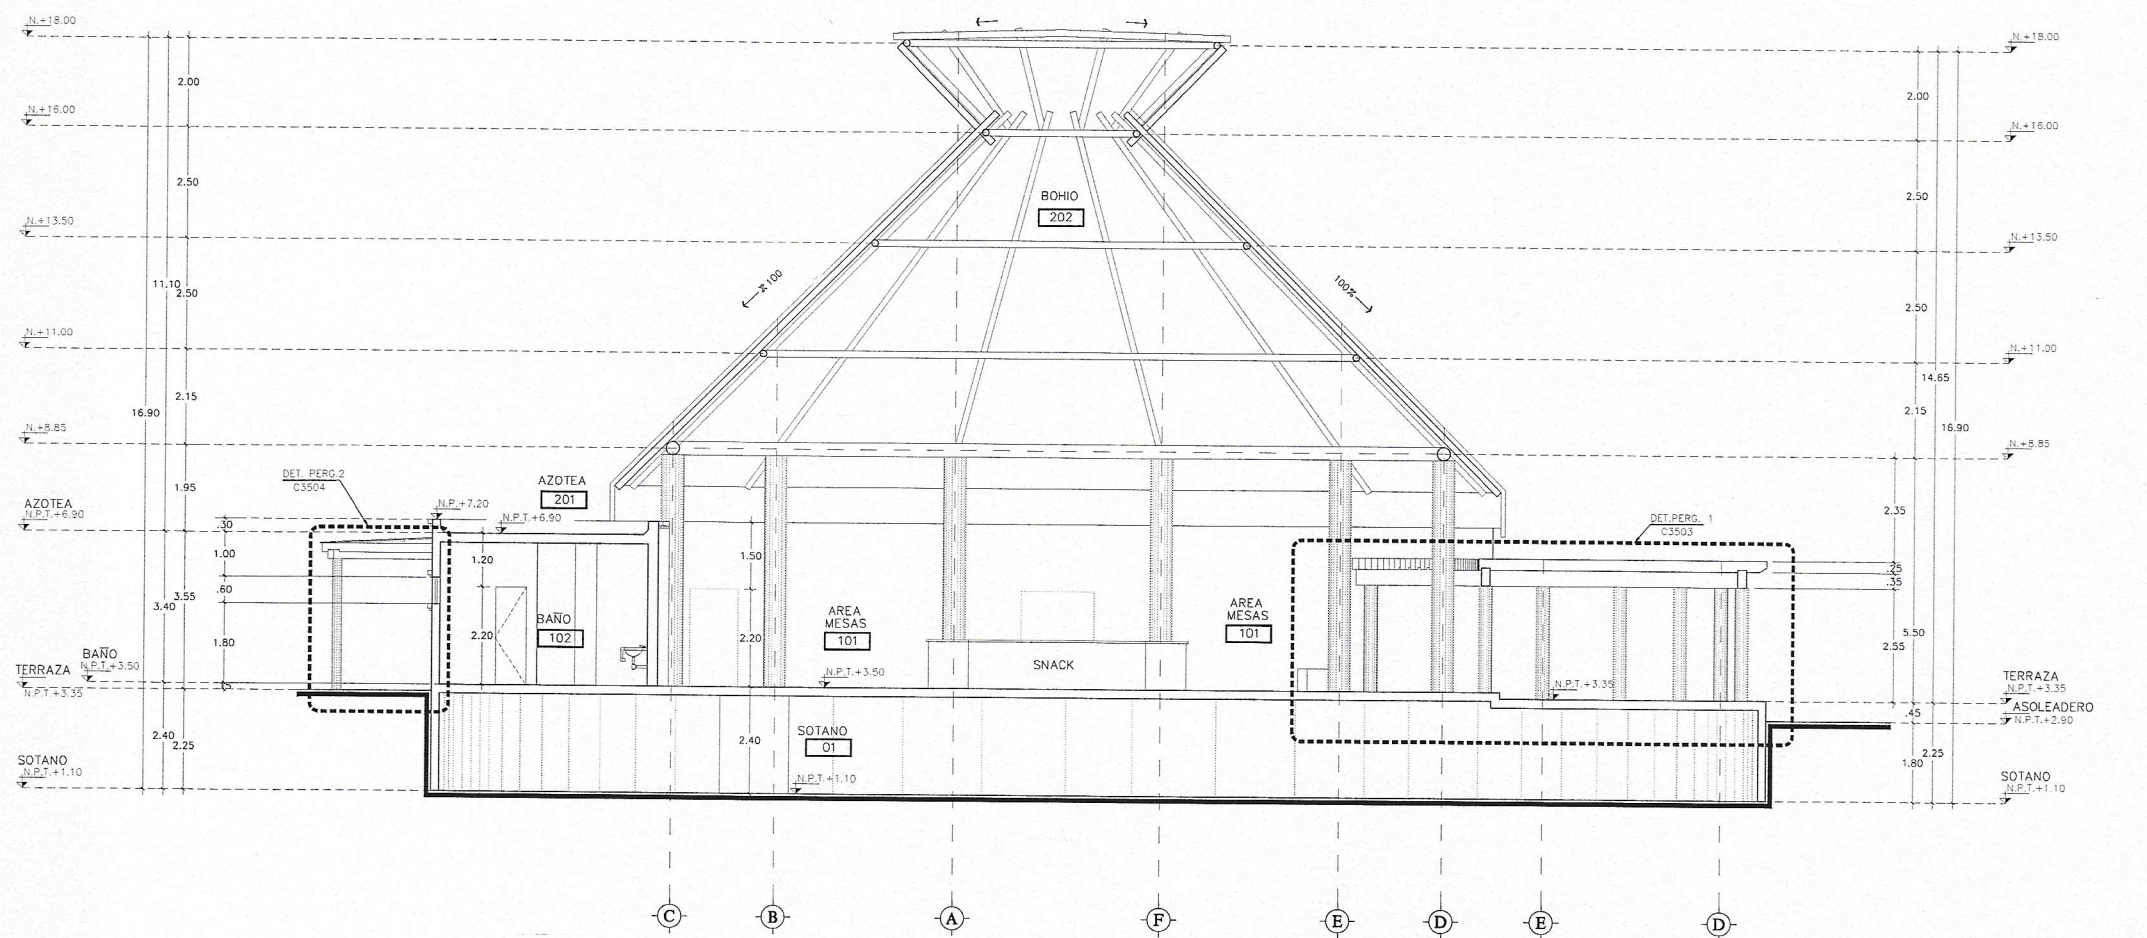

1 SECCION A
ESC 1:75

HOTEL 3 PUNTA BERGANTIN

PUERTO PLATA, REPUBLICA DOMINICANA

Registro de Modificaciones

No.	Fecha	Concepto
01		

NORTE

NOTAS

SIMBOLOGIA:

- INDICA ACOTACION EN METROS.
- INDICA NIVELES EN PLANTAS ARQUITECTONICAS.
- INDICA NIVELES EN ELEVACIONES Y SECCIONES.
- INDICA NIVEL DE PISO TERMINADO.
- INDICA NIVEL DE LECHO BAJO DE LOSA.
- INDICA NIVEL DE PRETEL.
- INDICA NIVEL DE AGUA.
- INDICA NIVEL DE FONDO.
- INDICA NIVEL GENERAL.
- CAMBIO DE NIVEL EN PISO.
- CAMBIO DE NIVEL EN PLAFOND.
- CAMBIO DE ACABADO EN PISO.
- CAMBIO DE ACABADO EN MURO.
- INDICA INICIO DE DESPIECE.
- INDICA REFERENCIA DE SECCIONES GENERALES.
- INDICA NUMERO DE SECCION O DETALLE.
- INDICA REFERENCIA DEL PLANO DE LOCALIZACION.
- INDICA REFERENCIA DE SECCIONES POR FACHADA.
- INDICA NUMERO DE SECCION O DETALLE.
- INDICA REFERENCIA DEL PLANO DE LOCALIZACION.
- INDICA REFERENCIA DE SECCIONES POR FACHADA INTERIORES.
- INDICA NUMERO DE SECCION O DETALLE.
- INDICA REFERENCIA DEL PLANO DE LOCALIZACION.
- INDICA REFERENCIA DE ALZADOS GENERALES.
- INDICA NUMERO DE SECCION O DETALLE.
- INDICA REFERENCIA DEL PLANO DE LOCALIZACION.
- INDICA PENDIENTE.
- INDICA CLAVE DE ESPACIO.
- INDICA ALTURA PARA CERRAMIENTO.
- INDICA ALTURA DE VANO.
- INDICA ALTURA DE ARRANQUE.
- INDICA REFERENCIA DE DETALLES.
- INDICA NUMERO DE DETALLE.
- INDICA REFERENCIA DEL PLANO DE LOCALIZACION.
- INDICA ACCESORIO EN DETALLES DE BAROS O DETALLES GENERALES.
- INDICA DET. TRAZO DE ARCO.

REFERENCIA



Torre Empresarial BULEVARD 202, P.O. Box 1000, Santo Domingo, República Dominicana 000 000 000
INGENIEROS:

Ingeniero Topógrafo
Ingeniero Estructural
Ingeniero Sanitario
Ingeniero Eléctrico

Aprobado para Construcción

ARC: LINA M. PERA
PROPIETARIO

CONTIENE:

EDIFICIO D
NIVEL SOTANO
N.P.T.+1.30


Escala 1:200
0 1 2 5 10 15m

Dibujo Etapa

Revisión No. Proyecto

Aproba Cliente Archivo H3-D-3000.DWG

Fecha de emisión H3-D-3000

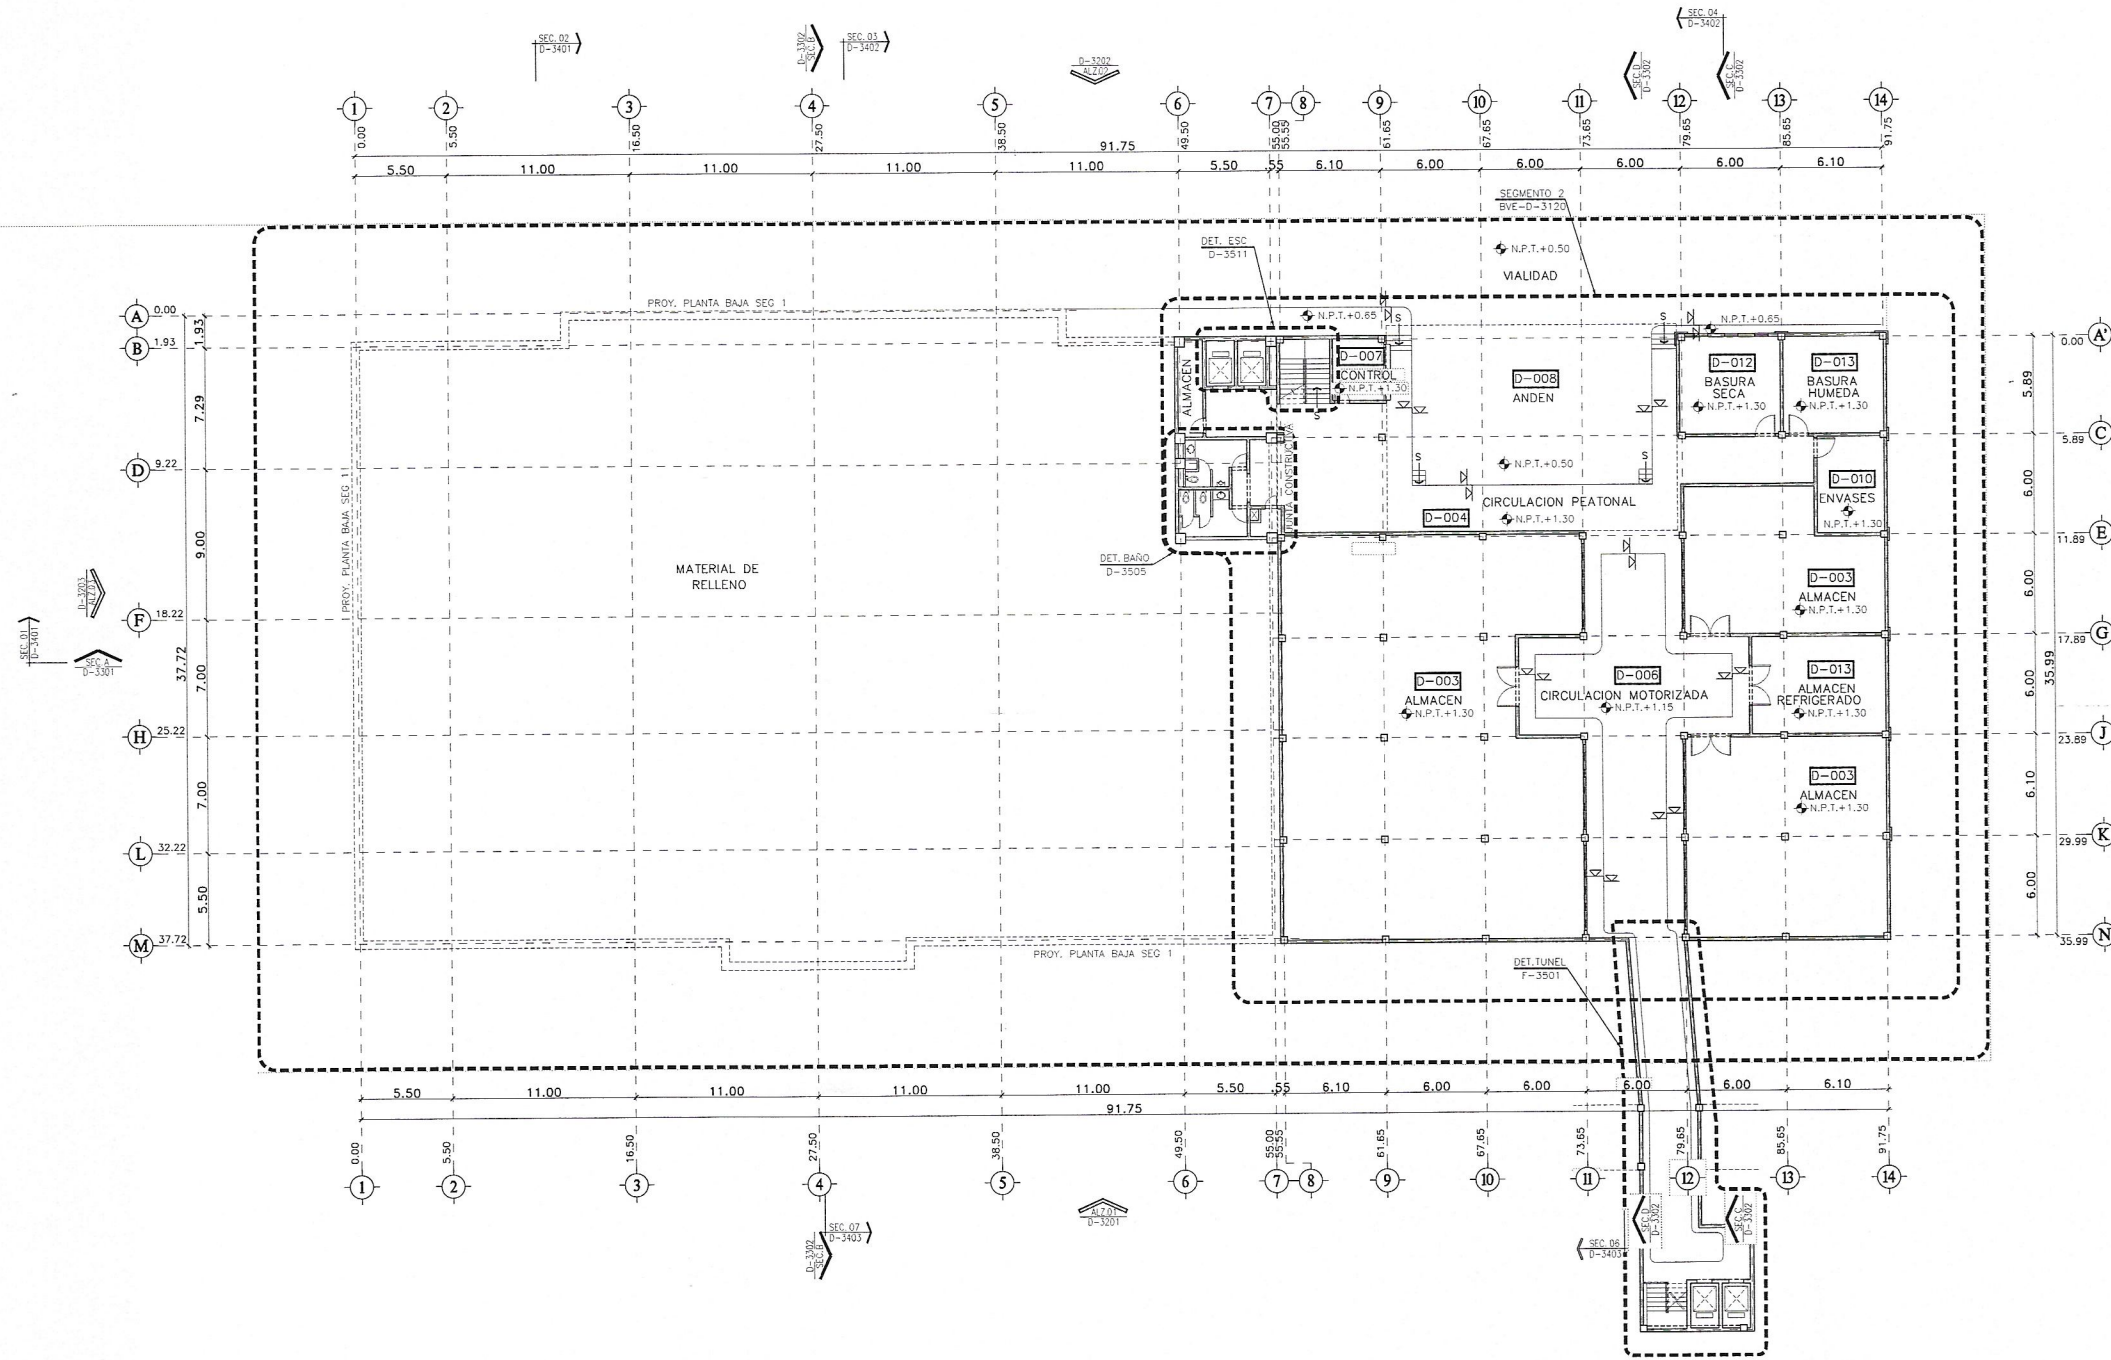

NIVEL SOTANO
TEATRO/BALLROOM
ESC 1:200

HOTEL 3 PUNTA BERGANTIN

PUERTO PLATA, REPUBLICA DOMINICANA

Registro de Modificaciones

No.	Fecha	Concepto
01		

NORTE

NOTAS

SIMBOLOGIA:

- INDICA ACOTACION EN METROS.
- INDICA NIVEL EN PLANTAS ARQUITECTONICAS.
- INDICA NIVEL EN ELEVACIONES Y SECCIONES.
- N.P.T. INDICA NIVEL DE PISO TERMINADO.
- N.L.B.L. INDICA NIVEL DE LECHO BAJO DE LOSA.
- N.P. INDICA NIVEL DE PRETIL.
- N.A. INDICA NIVEL DE AGUA.
- N.F. INDICA NIVEL DE FONDO.
- N. INDICA NIVEL GENERAL.
- CAMBO DE NIVEL EN PISO.
- CAMBO DE NIVEL EN PLAFON.
- CAMBO DE ACABADO EN PISO.
- CAMBO DE ACABADO EN MURO.
- INDICA INICIO DE DESPIECE.
- INDICA REFERENCIA DE SECCIONES GENERALES.
- INDICA NUMERO DE SECCION O DETALLE.
- INDICA REFERENCIA DEL PLANO DE LOCALIZACION.
- INDICA REFERENCIA DE SECCIONES POR FACHADA.
- INDICA NUMERO DE SECCION O DETALLE.
- INDICA REFERENCIA DEL PLANO DE LOCALIZACION.
- INDICA REFERENCIA DE SECCIONES POR FACHADA INTERIORES.
- INDICA NUMERO DE SECCION O DETALLE.
- INDICA REFERENCIA DEL PLANO DE LOCALIZACION.
- INDICA REFERENCIA DE ALZADOS GENERALES.
- INDICA NUMERO DE SECCION O DETALLE.
- INDICA REFERENCIA DEL PLANO DE LOCALIZACION.
- INDICA REFERENCIA DE ALZADOS GENERALES.
- INDICA NUMERO DE SECCION O DETALLE.
- INDICA REFERENCIA DEL PLANO DE LOCALIZACION.
- INDICA CLAVE DE ESPACIO.
- INDICA ALTURA PARA CERRAMIENTO.
- INDICA ALTURA DE VANO.
- INDICA ALTURA DE ARRANQUE.
- INDICA REFERENCIA DE DETALLES.
- INDICA NUMERO DE DETALLE.
- INDICA REFERENCIA DEL PLANO DE LOCALIZACION.
- INDICA ACCESORIO EN DETALLES DE BAÑOS O DETALLES GENERALES.
- INDICA DET. TRAZO DE ARCO.

REFERENCIA



GVA.
Tercer Crecimiento Blvd. P.R. 225, P.R. 225, Santo Domingo, República Dominicana 829 544 0330

INGENIEROS:

Arquitecto Topógrafo: COCA

Ingeniero Estructural: COCA

Ingeniero Sanitario: COCA

Ingeniero Eléctrico: COCA

Aprobado para Construcción:

ARQ. LINA M. PEÑA

COCA 18063

PROPIETARIO:

CONTRATE:

EDIFICIO D

NIVEL PLANTA BAJA

N.P.T.+4.20/N.P.T.+4.95

Escala: 1:200

0 1 2 5 10 15m

Diagnóstico

Etapa

Revisión

No. Proyecto

Aprobación

Archivo

H3-D-3001.DWG

Aprobación Cliente

Clave

Rev.

H3-D-3001

Fecha de emisión

Este plano fue hecho para el uso y no debe ser usado para otros fines.

Copyright 2002 GVA y Asociados.

NIVEL PLANTA BAJA TEATRO/BALLROOM

ESC 1:200

1

HOTEL 3 PUNTA BERGANTIN


PUERTO PLATA, REPUBLICA DOMINICANA

Registro de Modificaciones

No.	Fecha	Concepto
01		

NORTE

- NOTAS
- SIMBOLOGIA:
- 2 INDICA ACOTACION EN METROS.
 - 1.20 INDICA NIVEL EN PLANTAS ARQUITECTONICAS.
 - 1.20 INDICA NIVEL EN ELEVACIONES Y SECCIONES.
 - N.P.T. INDICA NIVEL DE PISO TERMINADO.
 - N.L.B.L. INDICA NIVEL DE LECHO BAJO DE LOSA.
 - N.P. INDICA NIVEL DE PRETIL.
 - N.A. INDICA NIVEL DE AGUA.
 - N.F. INDICA NIVEL DE FONDO.
 - N. INDICA NIVEL GENERAL.
 - 50% CAMBIO DE NIVEL EN PISO.
 - 50% CAMBIO DE NIVEL EN PLAFON.
 - 50% CAMBIO DE ACABADO EN PISO.
 - 50% CAMBIO DE ACABADO EN MURO.
 - 50% INDICA INICIO DE DESPIECE.
 - 3301 INDICA REFERENCIA DE SECCIONES GENERALES.
 - 3301 INDICA NUMERO DE SECCION O DETALLE.
 - 3301 INDICA REFERENCIA DEL PLANO DE LOCALIZACION.
 - 3301 INDICA REFERENCIA DE SECCIONES POR FACHADA.
 - 3301 INDICA NUMERO DE SECCION O DETALLE.
 - 3301 INDICA REFERENCIA DEL PLANO DE LOCALIZACION.
 - 3301 INDICA REFERENCIA DE SECCIONES POR FACHADA INTERIORES.
 - 3301 INDICA NUMERO DE SECCION O DETALLE.
 - 3301 INDICA REFERENCIA DEL PLANO DE LOCALIZACION.
 - 3301 INDICA REFERENCIA DE ALZADOS GENERALES.
 - 3301 INDICA NUMERO DE SECCION O DETALLE.
 - 3301 INDICA REFERENCIA DEL PLANO DE LOCALIZACION.
 - 3301 INDICA REFERENCIA DE ALZADOS GENERALES.
 - 3301 INDICA NUMERO DE SECCION O DETALLE.
 - 3301 INDICA REFERENCIA DEL PLANO DE LOCALIZACION.
 - 3301 INDICA PENDIENTE.
 - 2020 INDICA CLAVE DE ESPACIO.
 - 3301 INDICA ALTURA PARA CERRAMIENTO.
 - 3301 INDICA ALTURA DE VANO.
 - 3301 INDICA ALTURA DE ARRANQUE.
 - 3301 INDICA REFERENCIA DE DETALLES.
 - 3301 INDICA NUMERO DE DETALLE.
 - 3301 INDICA REFERENCIA DEL PLANO DE LOCALIZACION.
 - 10 INDICA ACCESORIO EN DETALLES DE BANCOS O DETALLES GENERALES.
 - 1 INDICA DET. TRAZO DE ARCO.

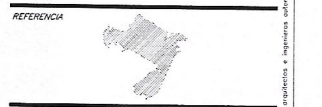

INGENIEROS:

Ingeniero Topógrafo
C004

Ingeniero Estructural
C004

Ingeniero Sanitario
C004

Ingeniero Electrico
C004

Aprobado para Construcción

ARO: LINA M. PEÑA
C004 18063

PROPIETARIO

CONTIENE:


EDIFICIO D
NIVEL PLANTA AZOTEAS
N.P.T.+14.00

Escala 1:200

0 1 2 5 10 15m

Elaboro	Etapas
Revisa	No. Proyecto
Aproba	Archivo H3-D-3002.DWG
Aproba Cliente	Clave
Fecha de Emision	Rev.

H3-D-3002

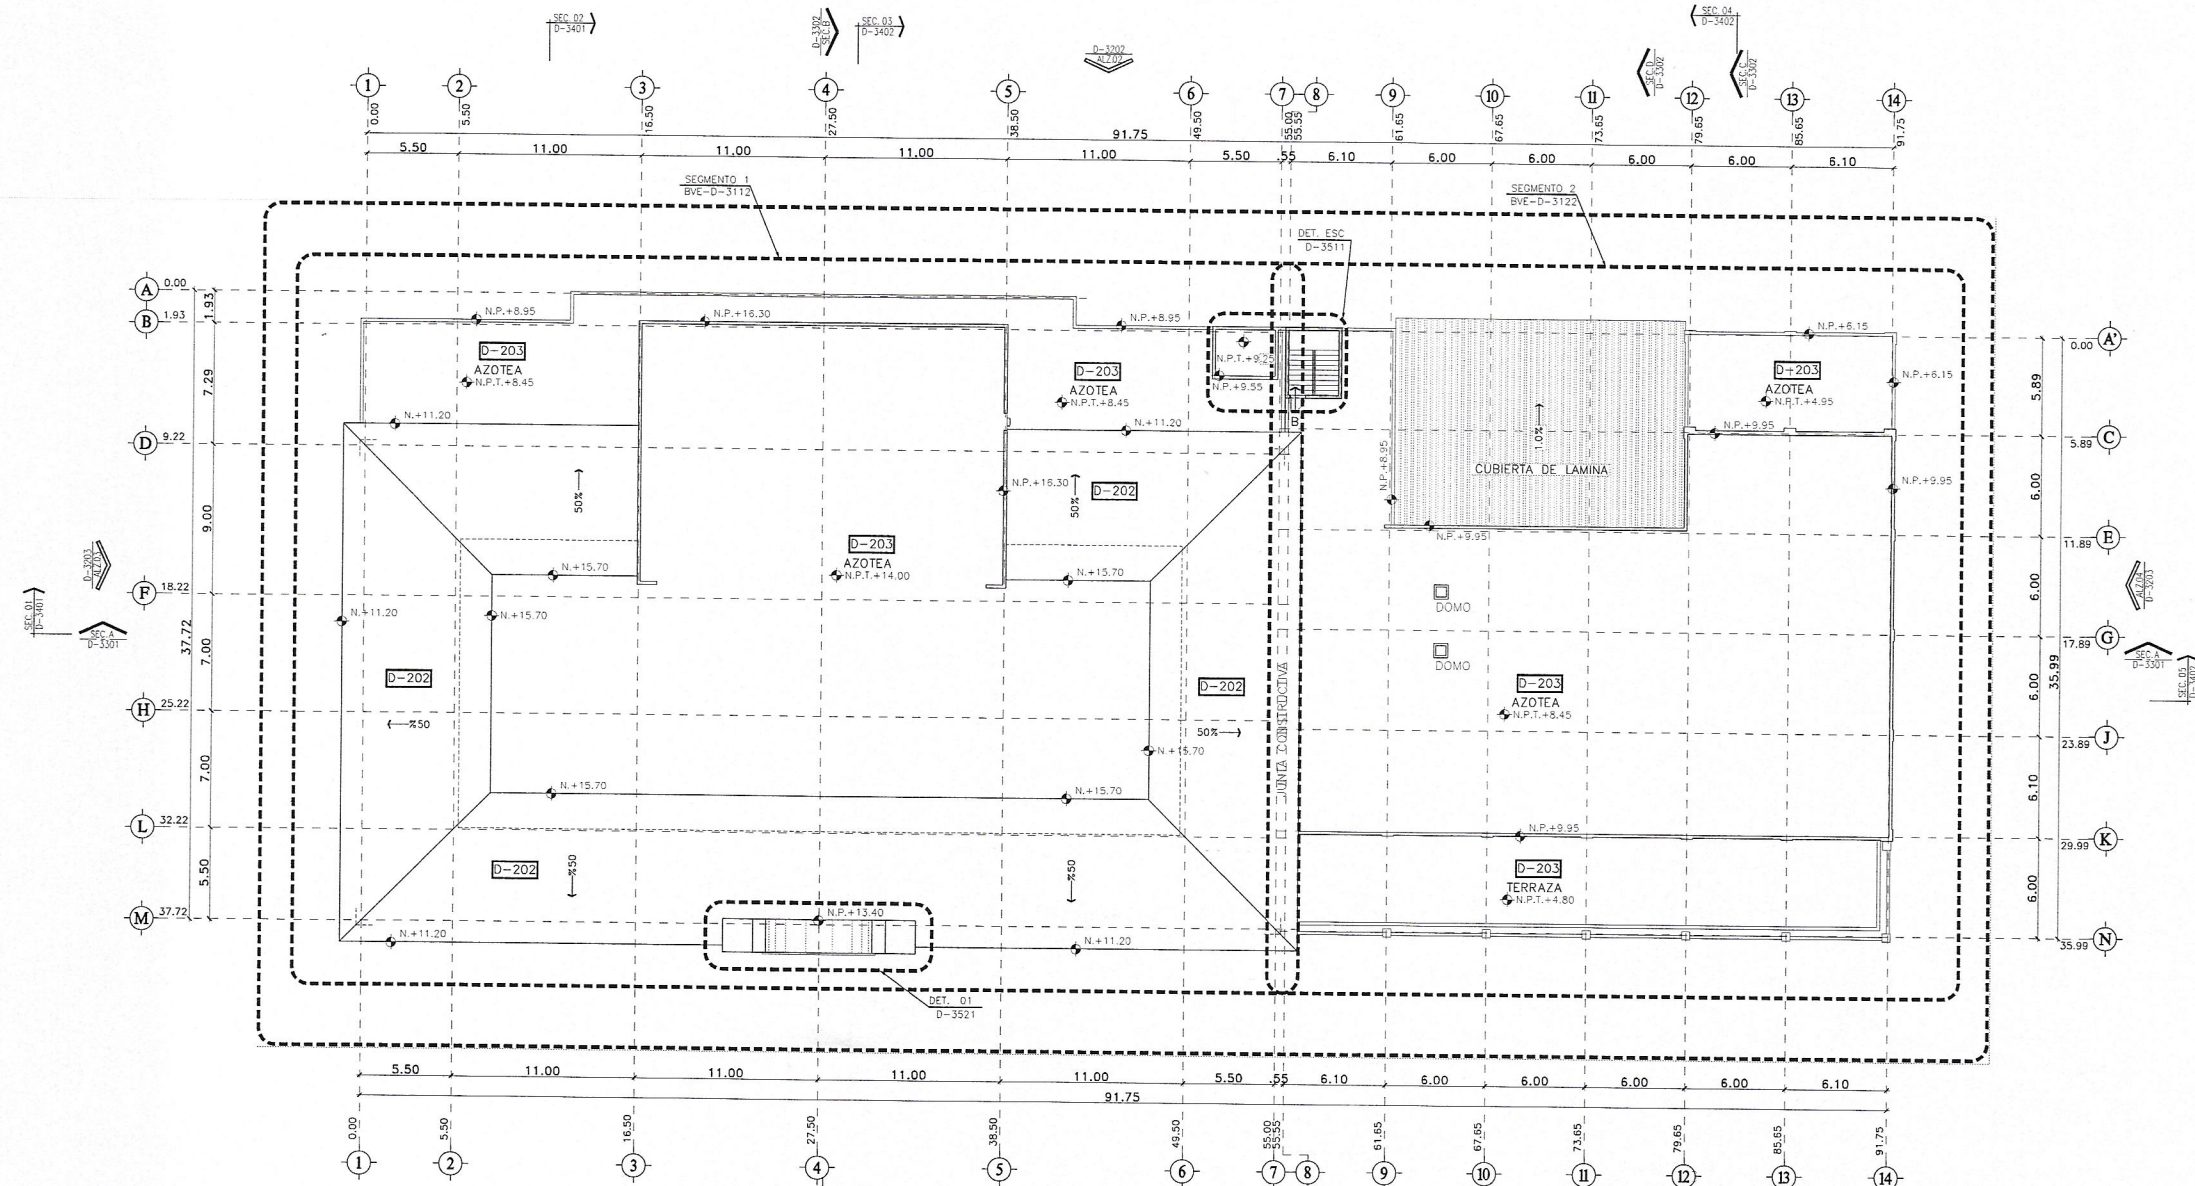

NIVEL PLANTA AZOTEAS
TEATRO/BALLROOM
ESC 1:200

PUERTO PLATA, REPUBLICA DOMINICANA

No.	Fecha	Concepto
1	1970	...

NORTE

SIMBOLOGIA:

INDICA ACOTACION EN METROS

ACOTACION A EYES

INDICA NIVELES EN PLANTAS

SECCIONES.

N.P. INDICA NIVEL DE PRETIL.
N.A. INDICA NIVEL DE AGUA.

N. INDICA NIVEL GENERAL.

❖ CAMBIO DE ACABADO EN PISO.

INDICA INICIO DE DESPIECE.

INDICA NUMERO DE SECCION O DETALLE
INDICA REFERENCIA DEL PLANO DE LOCALIZACION

INDICA NUMERO DE SECCION O DETALLE.

INDICA NUMERO DE SECCION O DETALLE.

INDICA NUMERO DE SECCION O DETALLE.

ALZOS
000-0

GENERALES.

INDICA NUMERO DE SECCION O DETALLE

←%30 INDICA PENDIENTE.
2020 INDICA CLAVE DE EJERCICIO

INDICA ALTURA DE VAND.
INDICA ALTURA DE ARRANQUE

INDICA NUMERO DE DETALLE.
INDICA REFERENCIA DEL PLANO

⑩ INDICA ACCESORIO EN DETALLES
BAÑOS O DETALLES GENERALES.

SECRET

100



△ C/A/A

[illegible]

INTERVIEWEES.

Ingeniero Topógrafo
CODA -

Ingeniero Sanitario

Aprobado para Construcción

PROPIETARIO

CONTIENE: EDIFICIO D

ALZADO 01

Escola _____

Divide _____

Apr 1960

H3-D-3201


PUERTO PLATA, REPUBLICA DOMINICANA.

No.	Fecha	Concepto
-----	-------	----------

NORTE

SIMBOLOGIA:

Fecha de emisión H3-D-320

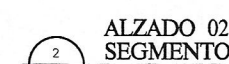

HOTEL 3 PUNTA BERGANTIN

PUERTO PLATA, REPUBLICA DOMINICANA

Registro de Modificaciones

No.	Fecha	Concepto
01		

NORTE

- NOTAS
- SIMBOLOGIA:
- INDICA ACOTACION EN METROS.
 - INDICA NOMENCLATURA DE EJE.
 - INDICA ACOTACION ACUMULADA.
 - INDICA ACOTACION A EJE.
 - INDICA ACOTACION GENERAL.
 - INDICA NIVELES EN PLANTAS ARQUITECTONICAS.
 - INDICA NIVELES EN ELEVACIONES Y SECCIONES.
 - N.P.T. INDICA NIVEL DE PISO TERMINADO.
 - N.L.B.L. INDICA NIVEL DE LECHO BAJO DE LOSA.
 - N.P. INDICA NIVEL DE PRETEL.
 - N.A. INDICA NIVEL DE AGUA.
 - N.F. INDICA NIVEL DE FONDO.
 - N. INDICA NIVEL GENERAL.
 - INDICA CAMBIO DE NIVEL EN PISO.
 - INDICA CAMBIO DE NIVEL EN PLAFOND.
 - INDICA CAMBIO DE ACABADO EN PISO.
 - INDICA CAMBIO DE ACABADO EN MURO.
 - INDICA INICIO DE DESPIECE.
 - INDICA REFERENCIA DE SECCIONES GENERALES.
 - INDICA NUMERO DE SECCION O DETALLE.
 - INDICA REFERENCIA DEL PLANO DE LOCALIZACION.
 - INDICA REFERENCIA DE SECCIONES POR FACHADA.
 - INDICA NUMERO DE SECCION O DETALLE.
 - INDICA REFERENCIA DEL PLANO DE LOCALIZACION.
 - INDICA REFERENCIA DE SECCIONES POR FACHADA INTERIORES.
 - INDICA NUMERO DE SECCION O DETALLE.
 - INDICA REFERENCIA DEL PLANO DE LOCALIZACION.
 - INDICA REFERENCIA DE ALZADOS GENERALES.
 - INDICA NUMERO DE SECCION O DETALLE.
 - INDICA REFERENCIA DEL PLANO DE LOCALIZACION.
 - INDICA REFERENCIA DE ALZADOS GENERALES.
 - INDICA NUMERO DE SECCION O DETALLE.
 - INDICA REFERENCIA DEL PLANO DE LOCALIZACION.
 - INDICA PENDIENTE.
 - INDICA CLAVE DE ESPACIO.
 - INDICA ALTURA PARA CERRAMIENTO.
 - INDICA ALTURA DE VANO.
 - INDICA ALTURA DE ARRANQUE.
 - INDICA REFERENCIA DE DETALLES.
 - INDICA NUMERO DE DETALLE.
 - INDICA REFERENCIA DEL PLANO DE LOCALIZACION.
 - INDICA ACCESORIO EN DETALLES DE BAÑOS O DETALLES GENERALES.
 - INDICA DET. TRAZO DE ARCO.



Tiene Domicilio en: Calle P.O. Box, Santo Domingo, Republica Dominicana. R.D. 544.0330

INGENIEROS:

Ingeniero Topógrafo
CODA -

Ingeniero Estructural
CODA -

Ingeniero Sanitario
CODA -

Ingeniero Electricista
CODA -

Aprobado para Construcción

APD: LINA M. PERA
CODA 18063

PROPIETARIO

CONTIENE:

EDIFICIO D
ALZADOS 03 Y 04

Escala 1:100

0 1 2 3 4 5 6 7.5m

Obra

Etapa

Revisión

No. Proyecto

Aprobó

Archivo H3-D-3203.DWG


Aprobó Cliente

Clave


Rev.

Fecha de emisión

H3-D-3203

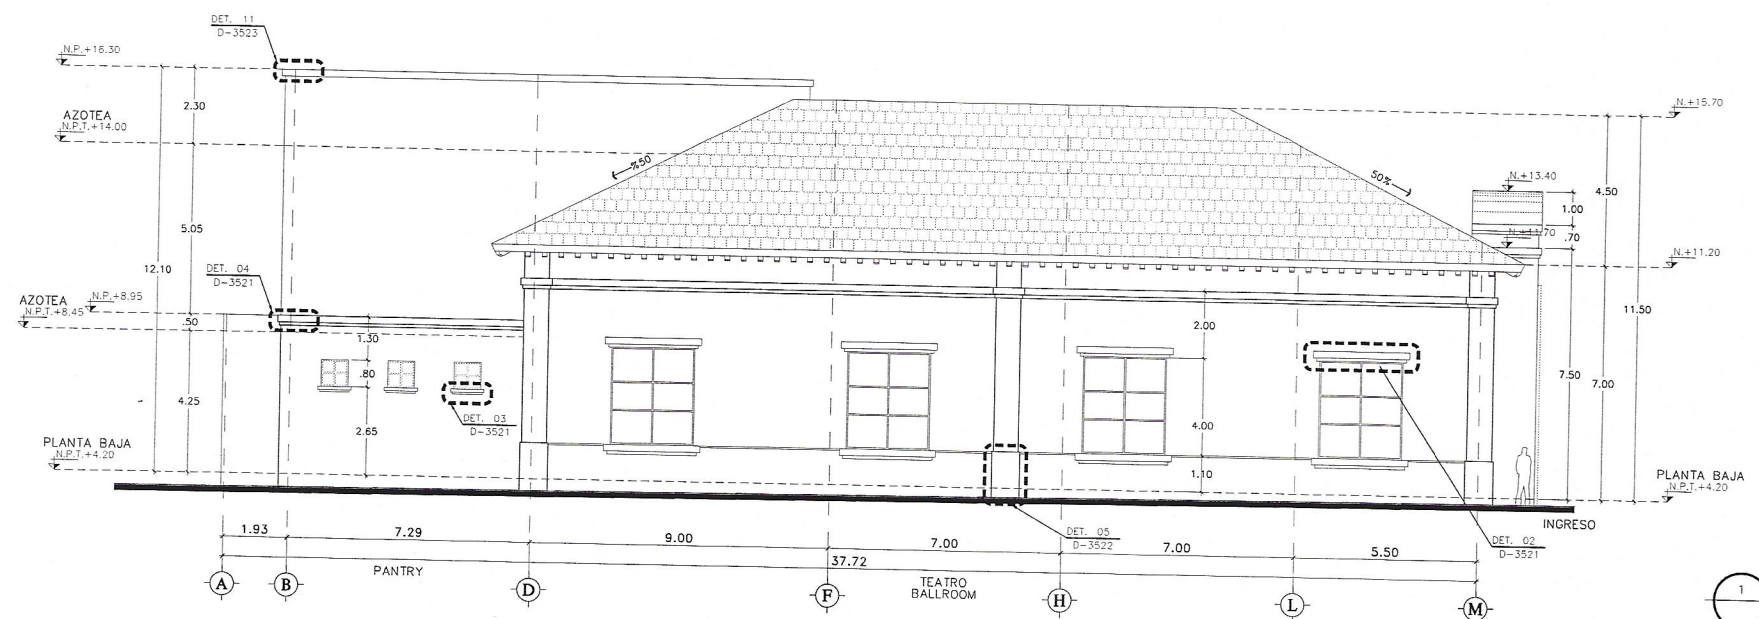

1 ALZADO 03
ESC 1:100

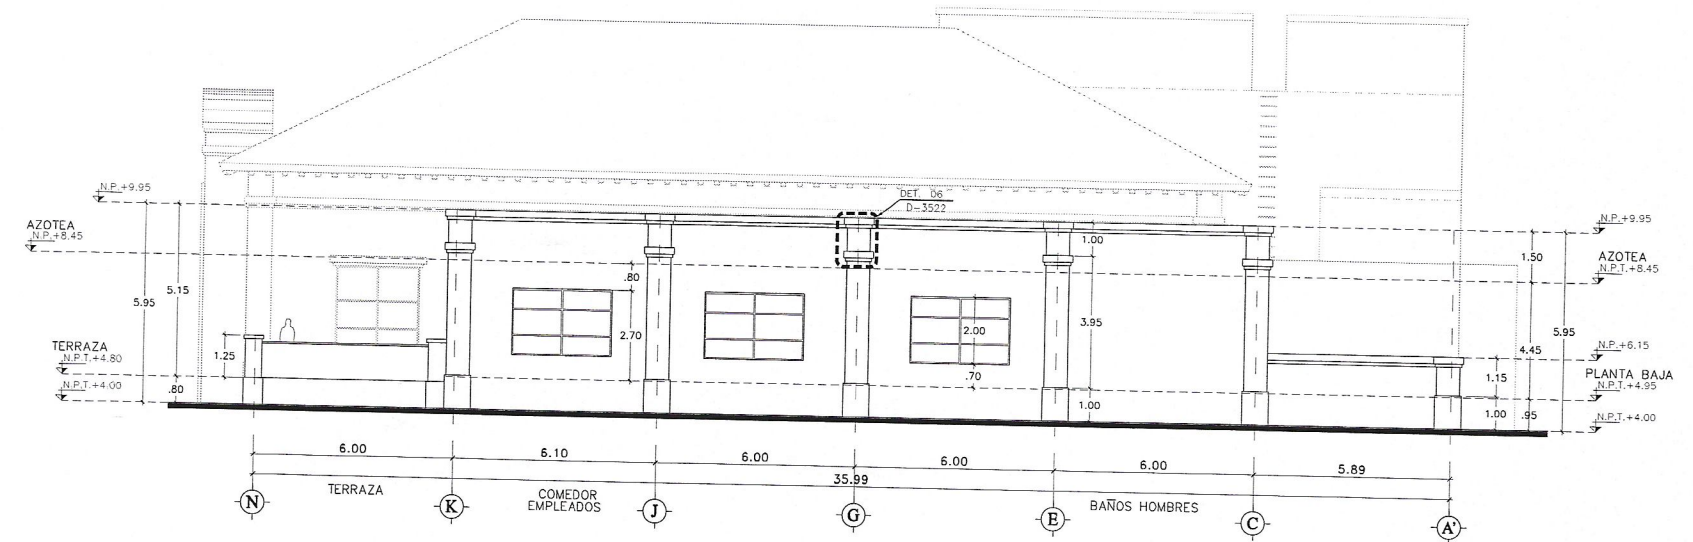

2 ALZADO 04
ESC 1:100

HOTEL 3 PUNTA BERGANTIN

PUERTO PLATA, REPUBLICA DOMINICANA

Registro de Modificaciones		
No.	Fecha	Concepto
01		

NORTE

- NOTAS**
- SIMBOLOGIA:**
- INDICA ACOTACION EN METROS.
 - INDICA NOMENCLATURA DE ELES
 - INDICA ACOTACION ACUMULADA
 - INDICA ACOTACION A LAS
 - INDICA ACOTACION GENERAL
 - INDICA NIVELES EN PLANTAS ARQUITECTONICAS
 - INDICA NIVELES EN ELEVACIONES Y SECCIONES
 - N.P.T. INDICA NIVEL DE PISO TERMINADO.
 - N.L.B.L. INDICA NIVEL DE LECHO BAJO DE LOSA.
 - N.P. INDICA NIVEL DE PRETIL.
 - N.A. INDICA NIVEL DE AGUA.
 - N.F. INDICA NIVEL DE FONDO.
 - N. INDICA NIVEL GENERAL.
 - CAMBIO DE NIVEL EN PISO.
 - CAMBIO DE NIVEL EN PLAFOND.
 - CAMBIO DE ACABADO EN PISO.
 - CAMBIO DE ACABADO EN MURO.
 - INDICA INICIO DE DESPIECE.
 - INDICA REFERENCIA DE SECCIONES GENERALES
 - INDICA NUMERO DE SECCION O DETALLE
 - INDICA REFERENCIA DEL PLANO DE LOCALIZACION
 - INDICA REFERENCIA DE SECCIONES POR FACHADA
 - INDICA NUMERO DE SECCION O DETALLE
 - INDICA REFERENCIA DEL PLANO DE LOCALIZACION
 - INDICA REFERENCIA DE SECCIONES POR FACHADA INTERIORES
 - INDICA NUMERO DE SECCION O DETALLE
 - INDICA REFERENCIA DEL PLANO DE LOCALIZACION
 - INDICA REFERENCIA DE ALZADOS GENERALES
 - INDICA NUMERO DE SECCION O DETALLE
 - INDICA REFERENCIA DEL PLANO DE LOCALIZACION
 - INDICA REFERENCIA DE ALZADOS GENERALES
 - INDICA NUMERO DE SECCION O DETALLE
 - INDICA REFERENCIA DEL PLANO DE LOCALIZACION
 - INDICA PENDIENTE
 - INDICA CLAVE DE ESPACIO
 - INDICA ALTURA PARA CERRAMIENTO
 - INDICA ALTURA DE VANO
 - INDICA ALTURA DE ARRANQUE
 - INDICA REFERENCIA DE DETALLES
 - INDICA NUMERO DE DETALLE
 - INDICA REFERENCIA DEL PLANO DE LOCALIZACION
 - INDICA ACCESORIO EN DETALLES DE BAIOS O DETALLES GENERALES
 - INDICA DET. TRAZO DE ARCO



GVA.
Toma Compromiso S.R.L. VIAL P.R. M.P. Santo Domingo, Republica Dominicana 500 344 6330

INGENIEROS:

Ingeniero Topografía
C.O.D. =

Ingeniero Estructural
C.O.D. =

Ingeniero Sanitaria
C.O.D. =

Ingeniero Electrico
C.O.D. =

Aprobado para Construcción

ARO: LINA M. PERA
C.O.D. 18063

PROPIETARIO

CONTRATO: EDIFICIO D

SECCION 1

SEGMENTO 1 Y 2

Escala INDICADA


Dibujo Etapa

Reviso No. Proyecto


Aprobado Archivo H3-D-3301.DWG

Aprobado Cliente


Fecha de Emisión H3-D-3301

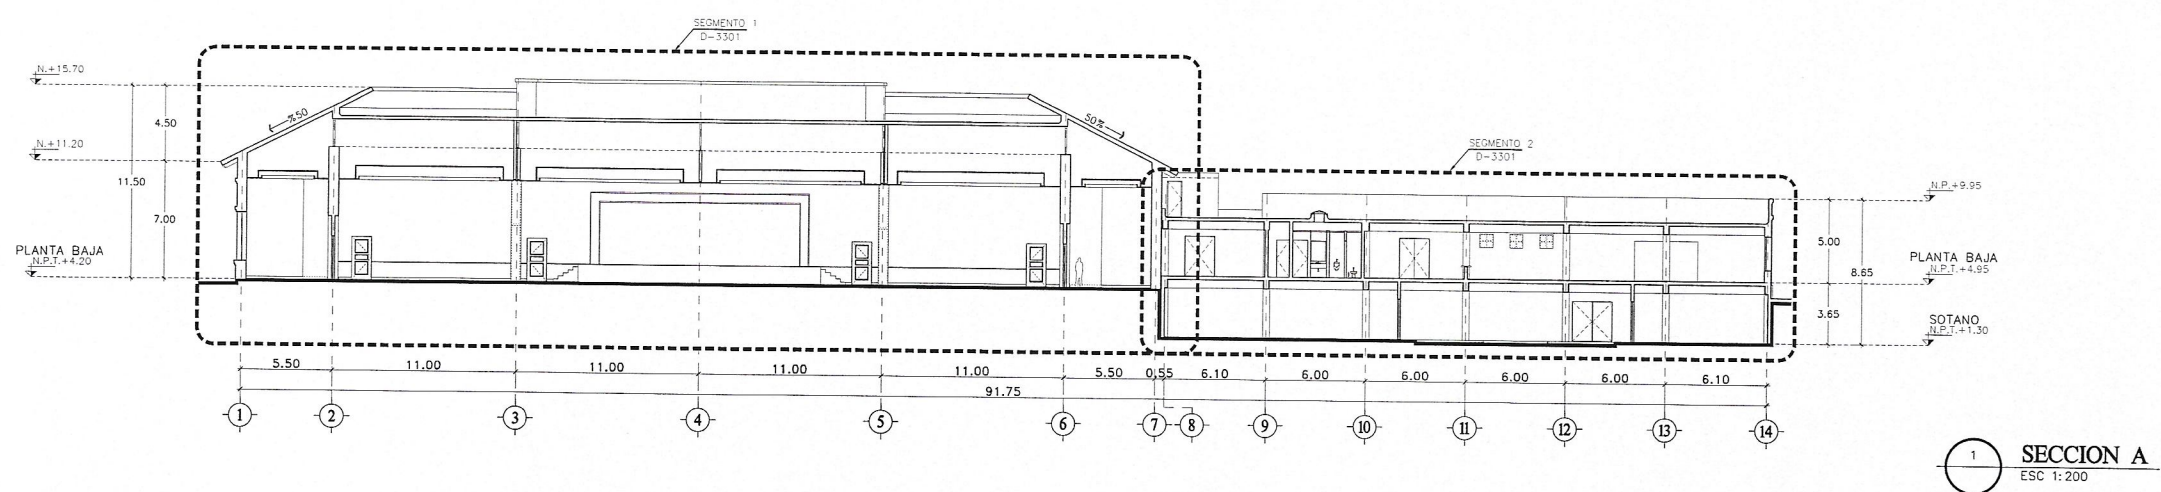

1 SECCION A
ESC 1:200

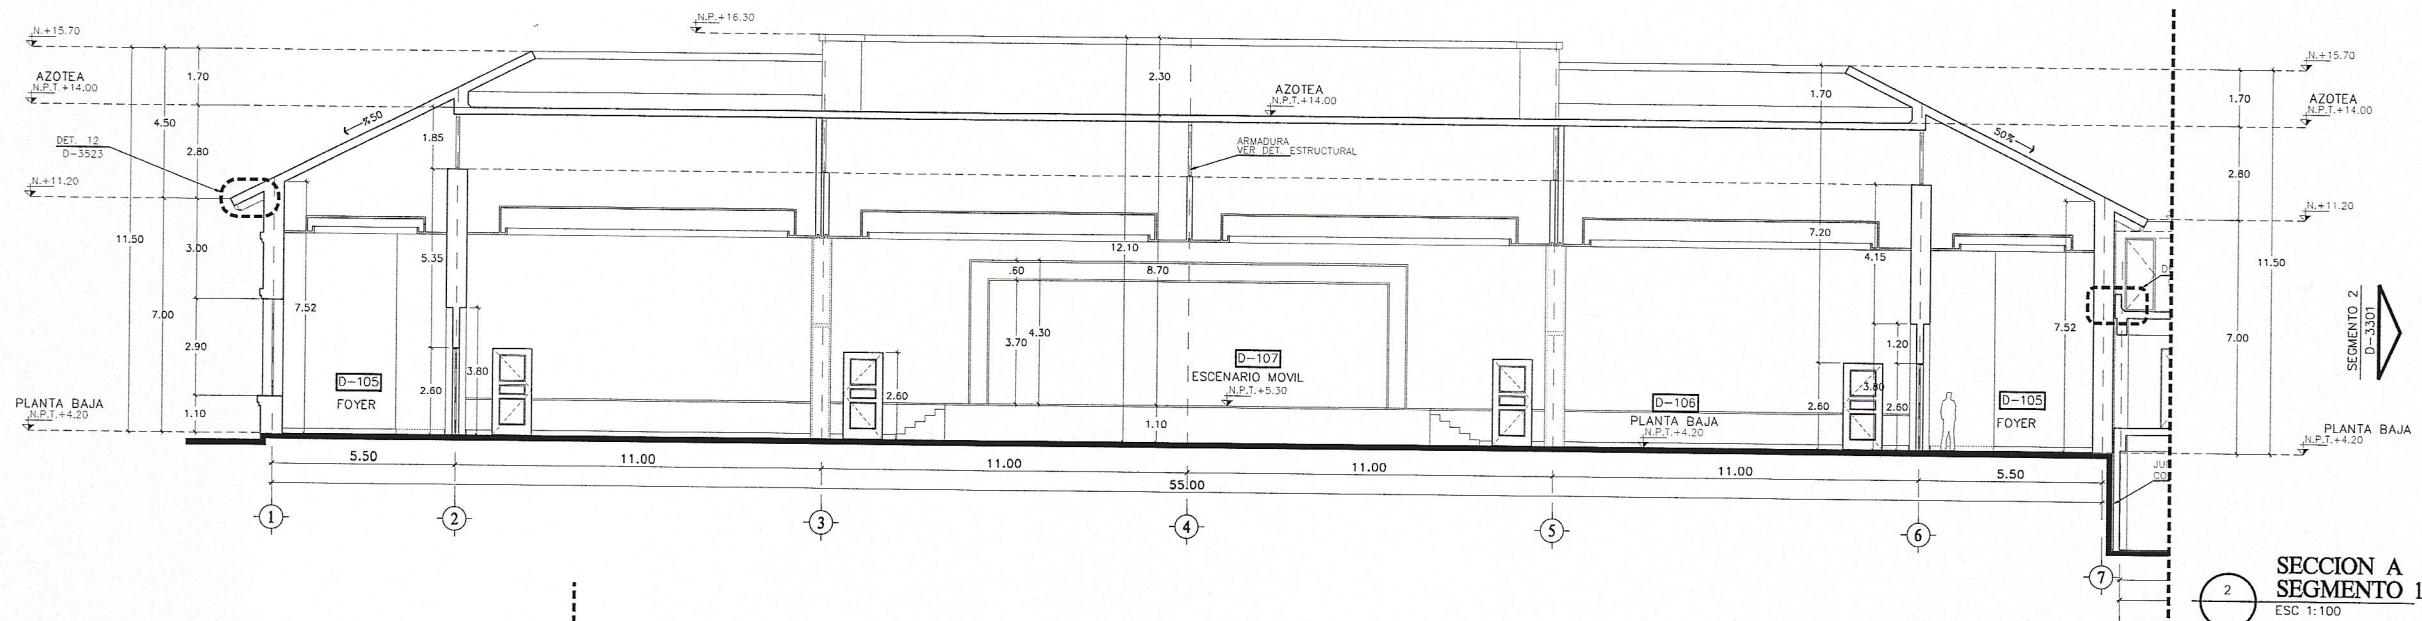

2 SECCION A
SEGMENTO 1
ESC 1:100

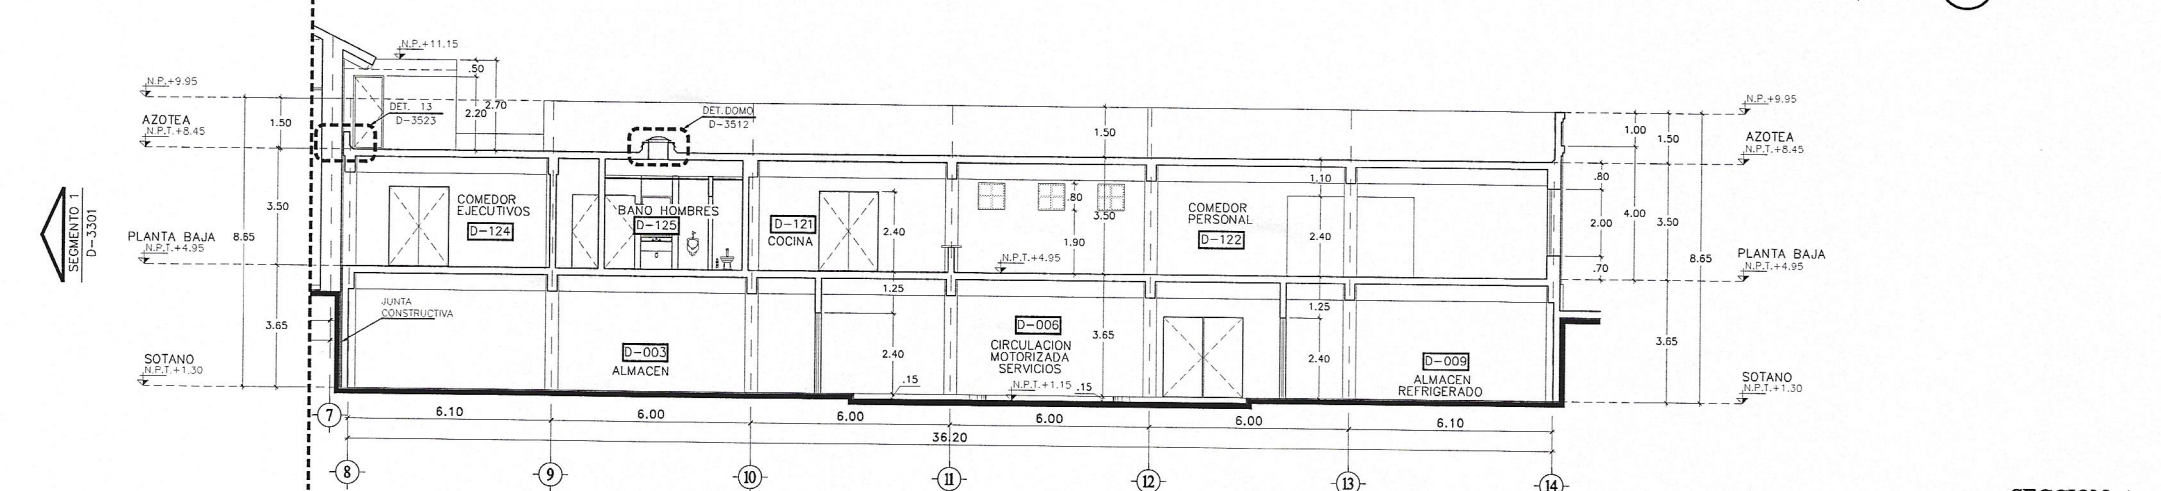

3 SECCION A
SEGMENTO 2
ESC 1:100

HOTEL 3 PUNTA BERGANTIN

PUERTO PLATA, REPUBLICA DOMINICANA

Registro de Modificaciones		
No.	Fecha	Concepto
01		

NORTE

NOTAS

SIMBOLOGIA:

- INDICA ADOTACION EN METROS.
- INDICA NOMENCLATURA DE ELES.
- INDICA ADOTACION A ELES.
- INDICA ADOTACION GENERAL.
- INDICA NIVELES EN PLANTAS ARQUITECTONICAS.
- INDICA NIVELES EN ELEVACIONES Y SECCIONES.
- N.P.T. INDICA NIVEL DE PISO TERMINADO.
- N.L.B.L. INDICA NIVEL DE LECHO BAJO DE LOSA.
- N.P. INDICA NIVEL DE PRETEL.
- N.A. INDICA NIVEL DE AGUA.
- N.F. INDICA NIVEL DE FONDO.
- N. INDICA NIVEL GENERAL.
- CAMBIO DE NIVEL EN PISO.
- CAMBIO DE NIVEL EN PLAFOND.
- CAMBIO DE ACABADO EN PISO.
- CAMBIO DE ACABADO EN MURD.
- INDICA INICIO DE DESPIECE.
- INDICA REFERENCIA DE SECCIONES GENERALES.
- INDICA NUMERO DE SECCION O DETALLE.
- INDICA REFERENCIA DEL PLANO DE LOCALIZACION.
- INDICA REFERENCIA DE SECCIONES POR FACHADA.
- INDICA NUMERO DE SECCION O DETALLE.
- INDICA REFERENCIA DEL PLANO DE LOCALIZACION.
- INDICA REFERENCIA DE SECCIONES POR FACHADA INTERIORES.
- INDICA NUMERO DE SECCION O DETALLE.
- INDICA REFERENCIA DEL PLANO DE LOCALIZACION.
- INDICA REFERENCIA DE ALZADOS GENERALES.
- INDICA NUMERO DE SECCION O DETALLE.
- INDICA REFERENCIA DEL PLANO DE LOCALIZACION.
- INDICA REFERENCIA DE ALZADOS GENERALES.
- INDICA NUMERO DE SECCION O DETALLE.
- INDICA REFERENCIA DEL PLANO DE LOCALIZACION.
- INDICA PENDIENTE.
- INDICA CLAVE DE ESPACIO.
- INDICA ALTURA PARA CERRAMIENTO.
- INDICA ALTURA DE VANO.
- INDICA ALTURA DE ARRANQUE.
- INDICA REFERENCIA DE DETALLES.
- INDICA NUMERO DE DETALLE.
- INDICA REFERENCIA DEL PLANO DE LOCALIZACION.
- INDICA ACCESORIO EN DETALLES DE BAÑOS O DETALLES GENERALES.
- INDICA DET. TRAZO DE ARCO.

REFERENCIA



Torre Empresarial BLUE HILL P22, Punta, Santo Domingo, República Dominicana 000 514 0330

INGENIEROS:

Ingeniero Topógrafo	Ingeniero Estructural
COCOA	COCOA
Ingeniero Sanitario	Ingeniero Eléctrico
COCOA	COCOA

Aprobado para Construcción

ARO: LINA M. PERA

COCOA 18063

PROPIETARIO

CONTIENE:

EDIFICIO D

SECCION B, C, Y D

Escala: 1:100

0 1 2 5 7.5m

Dibujo

Etapas

Reviso

No. Proyecto

Aprobo

Archivo H3-D-3302.DWG

Aprobado Cliente


Clave

Rev.

H3-D-3302

Fecha de emisión

Este plano fue hecho para el sitio y sus detalles y no puede ser usado para otro propósito sin el consentimiento escrito del autor.

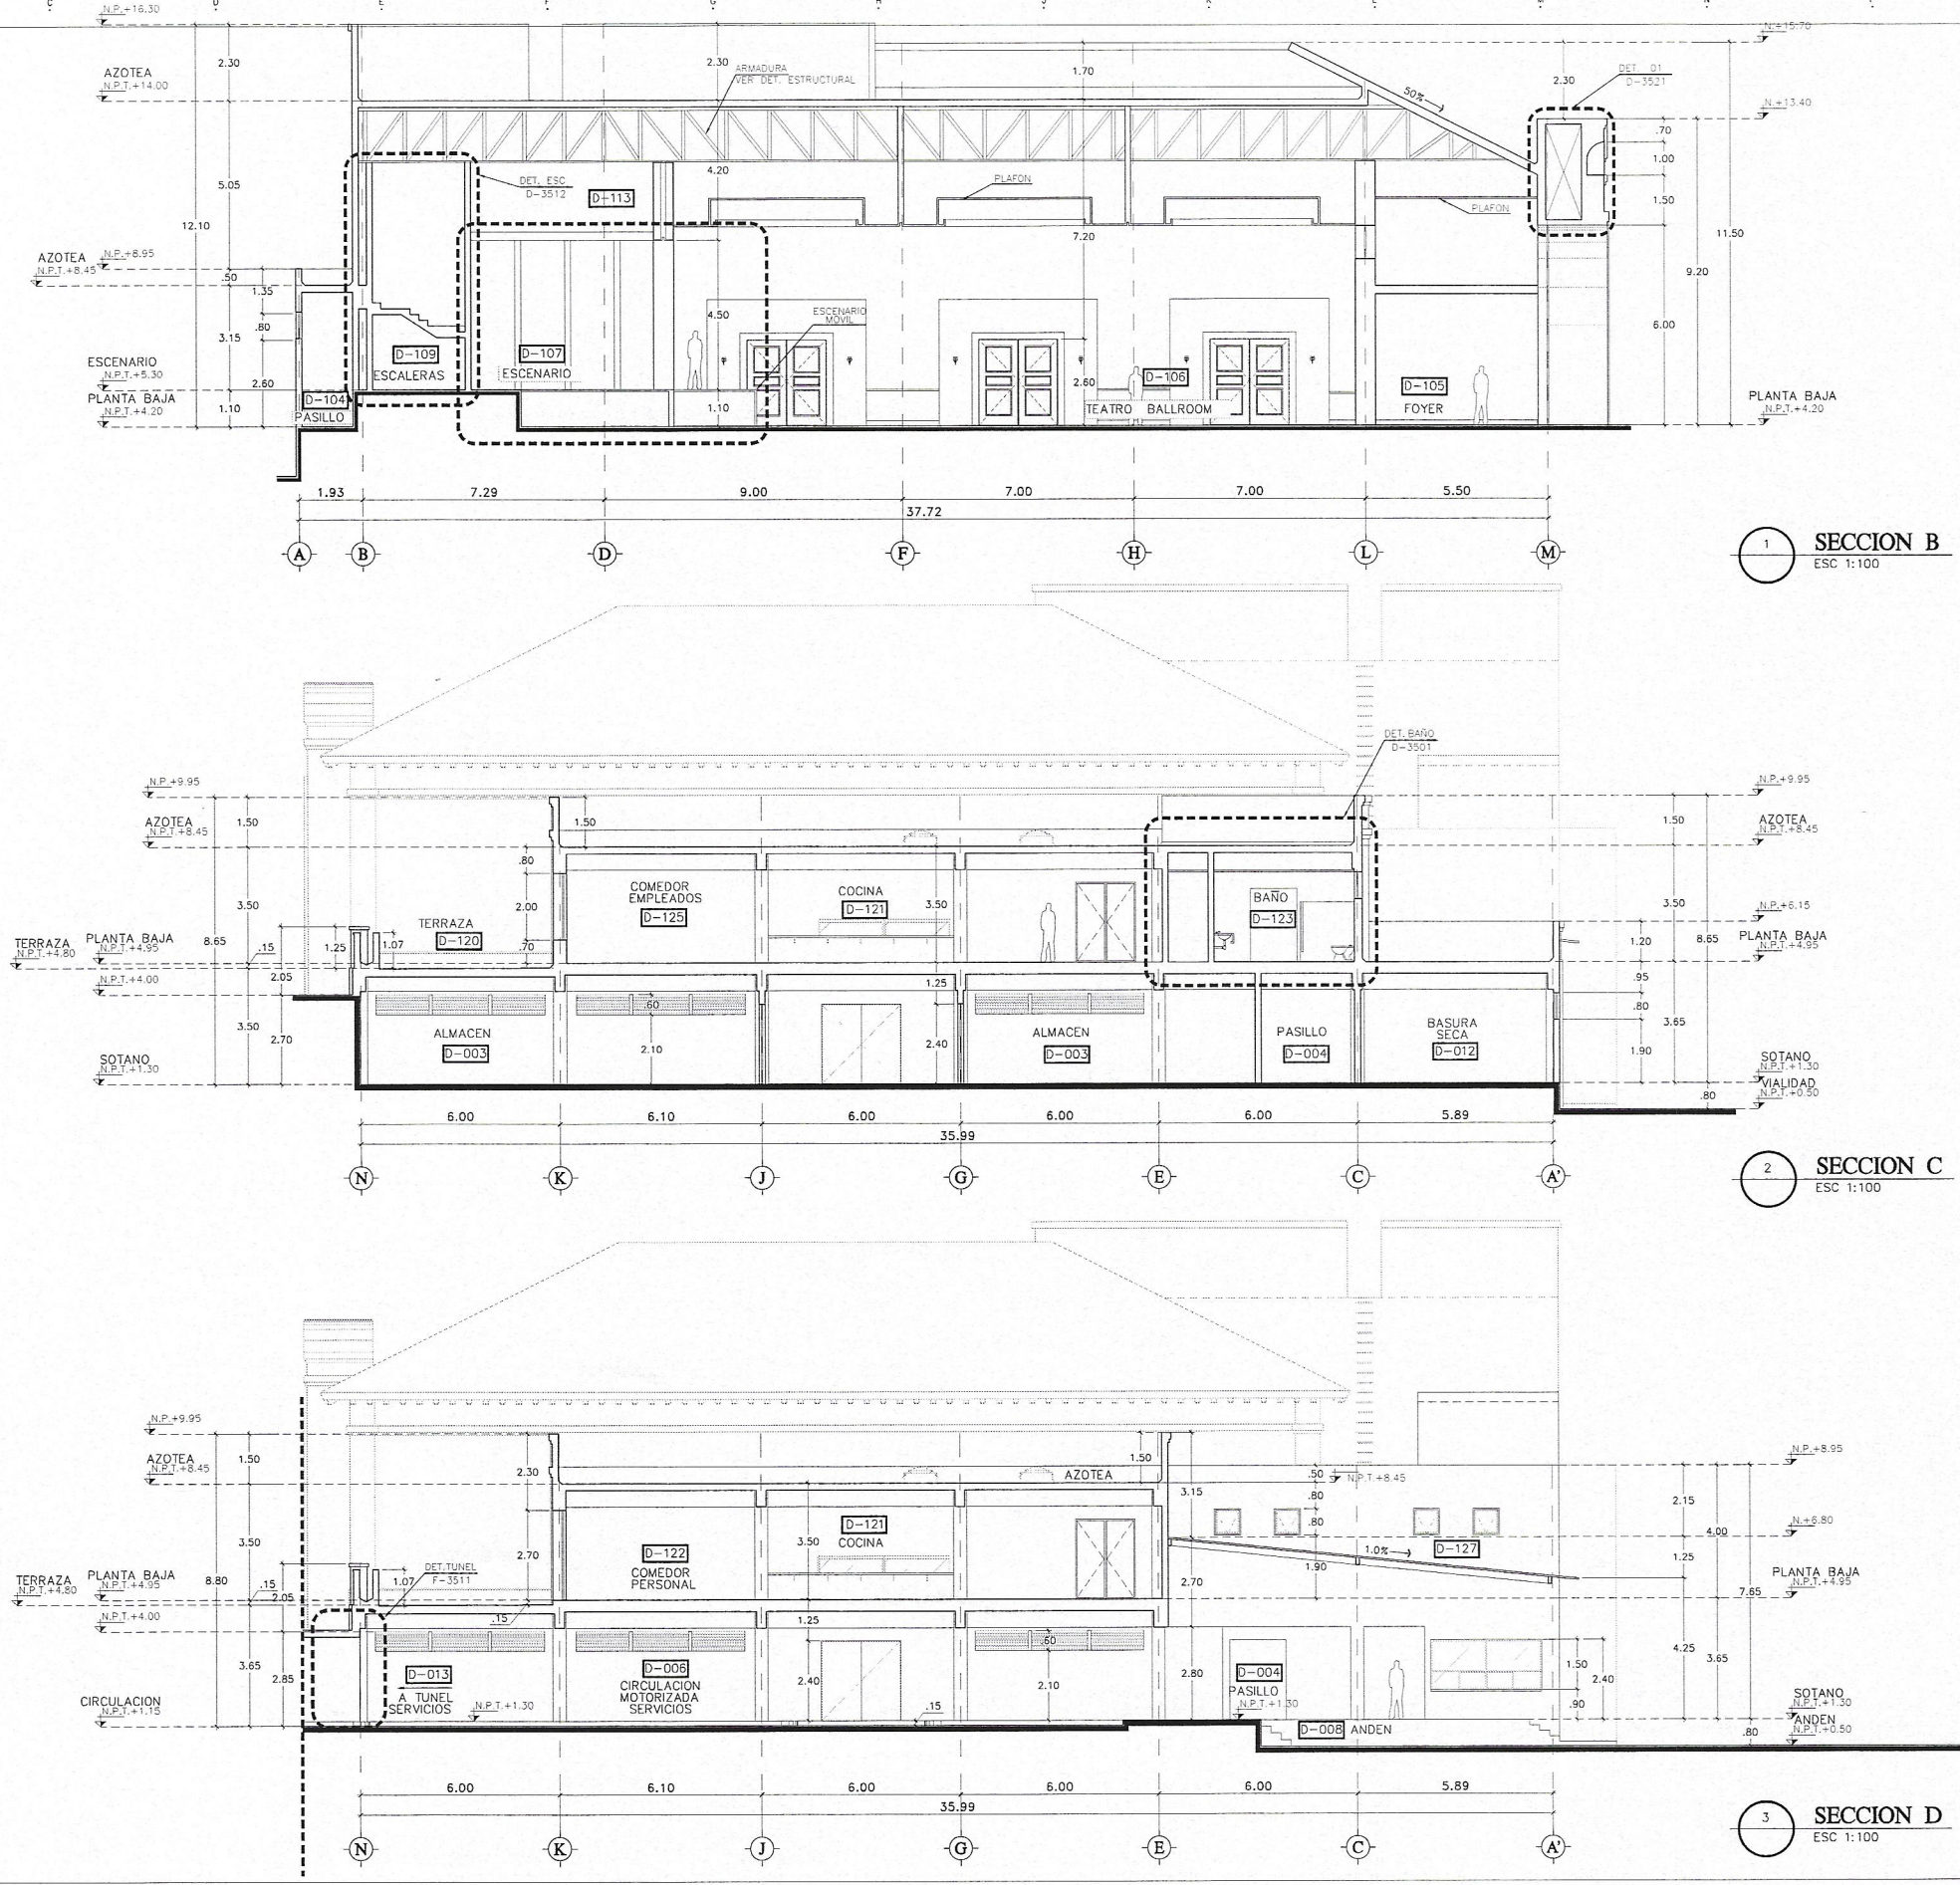

HOTEL 3 PUNTA BERGANTIN

PUERTO PLATA, REPUBLICA DOMINICANA

Registro de Modificaciones		
No.	Fecha	Concepto
01		



NOTAS

- SIMBOLOGIA:**
- 2. INDICA ACOTACION EN METROS.
 - 1.20 INDICACION DE EJE
 - 1.20 INDICACION A EJE
 - 1.20 INDICACION GENERAL
 - INDICA NIVELES EN PLANTAS ARQUITECTONICAS.
 - INDICA NIVELES EN ELEVACIONES Y SECCIONES.
 - N.P.T. INDICA NIVEL DE PISO TERMINADO.
 - N.L.B.L. INDICA NIVEL DE LECHO BAJO DE LOSA.
 - N.P. INDICA NIVEL DE PRETIL.
 - N.A. INDICA NIVEL DE AGUA.
 - N.F. INDICA NIVEL DE FONDO.
 - N. INDICA NIVEL GENERAL.
 - 50% CAMBIO DE NIVEL EN PISO.
 - 50% CAMBIO DE NIVEL EN PLAFOND.
 - 50% CAMBIO DE ACABADO EN PISO.
 - 50% CAMBIO DE ACABADO EN MURO.
 - 50% INDICA INICIO DE DESPIECE.
 - INDICA REFERENCIA DE SECCIONES GENERALES.
 - INDICA NUMERO DE SECCION O DETALLE.
 - INDICA REFERENCIA DEL PLANO DE LOCALIZACION.
 - INDICA REFERENCIA DE SECCIONES POR FACHADA.
 - INDICA NUMERO DE SECCION O DETALLE.
 - INDICA REFERENCIA DEL PLANO DE LOCALIZACION.
 - INDICA REFERENCIA DE SECCIONES POR FACHADA INTERIORES.
 - INDICA NUMERO DE SECCION O DETALLE.
 - INDICA REFERENCIA DEL PLANO DE LOCALIZACION.
 - INDICA REFERENCIA DE ALZADOS GENERALES.
 - INDICA NUMERO DE SECCION O DETALLE.
 - INDICA REFERENCIA DEL PLANO DE LOCALIZACION.
 - INDICA REFERENCIA DE ALZADOS GENERALES.
 - INDICA NUMERO DE SECCION O DETALLE.
 - INDICA REFERENCIA DEL PLANO DE LOCALIZACION.
 - INDICA PENDIENTE.
 - INDICA CLAVE DE ESPACIO.
 - INDICA ALTURA PARA CERRAMIENTO.
 - INDICA ALTURA DE VANO.
 - INDICA ALTURA DE ARRANQUE.
 - INDICA REFERENCIA DE DETALLES.
 - INDICA NUMERO DE DETALLE.
 - INDICA REFERENCIA DEL PLANO DE LOCALIZACION.
 - INDICA ACCESORIO EN DETALLES DE BARRIOS O DETALLES GENERALES.
 - INDICA DET. TRAZO DE ARCO.



Tiene Representación en: H.A. 95% Parícuti, Santo Domingo, República Dominicana 809 544 0100

INGENIEROS:

Ingeniero Topógrafo
C.O.P.A. =

Ingeniero Estructural
C.O.P.A. =

Ingeniero Sanitario
C.O.P.A. =

Ingeniero Electricista
C.O.P.A. =

Aprobado para Construcción

ARO: LINA M. PERA
C.O.P.A. 18063

PROPIETARIO

CONTIENE: EDIFICIO E
LOBBY/BARES
PLANO LLAVE
AZOTEAS N.P.T.+13.70

Escala: 1:250

0 2.5 5 10 20m


Dibujo: Etapa

Revisó: No. Proyecto

Aprobó: Archivo H3-E-3003.DWG

Aprobó Cliente: Clave Rev.

Fecha de emisión: H3-E-3003

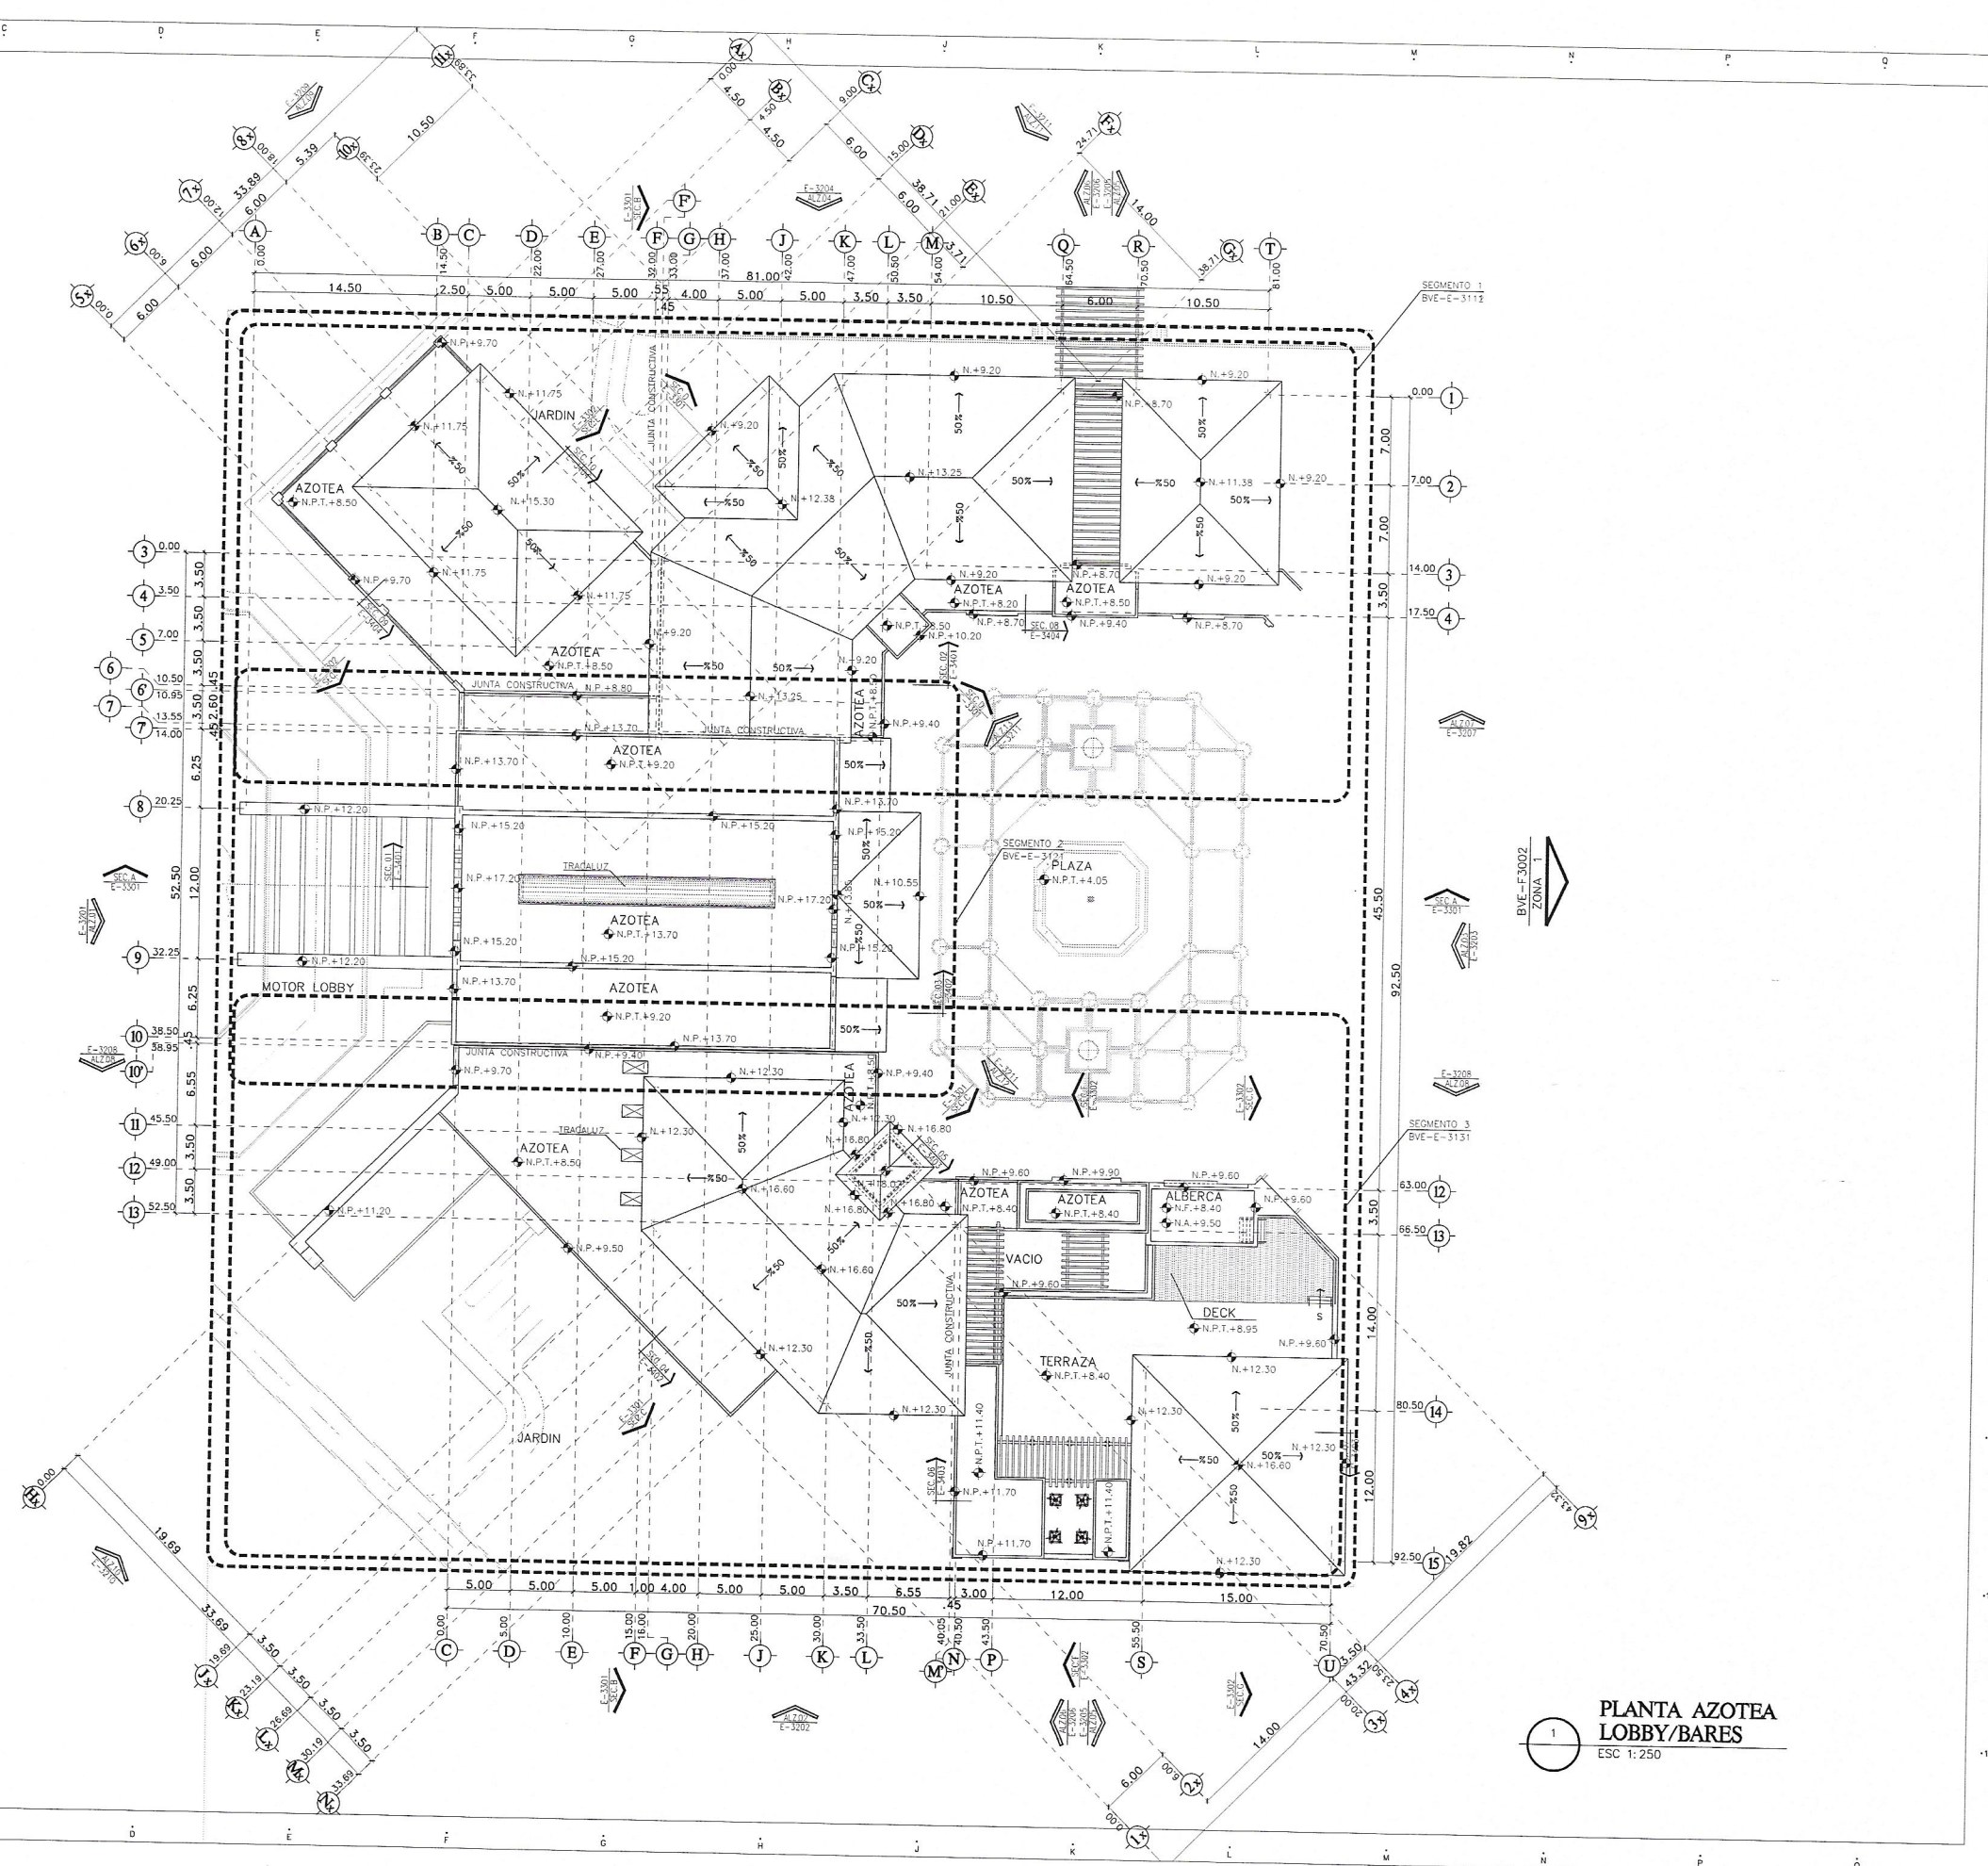

PLANTA AZOTEA
LOBBY/BARES
ESC 1:250

HOTEL 3 PUNTA BERGANTIN

PUERTO PLATA, REPUBLICA DOMINICANA

Registro de Modificaciones

No.	Fecha	Concepto
01		

NORTE

NOTAS

SIMBOLOGIA:

- INDICA ACOTACION EN METROS.
- INDICA NIVEL EN PLANTAS ARQUITECTONICAS.
- INDICA NIVEL EN ELEVACIONES Y SECCIONES.
- INDICA NIVEL DE PISO TERMINADO.
- INDICA NIVEL DE LECHO BAJO DE LOSA.
- INDICA NIVEL DE PRETEL.
- INDICA NIVEL DE AGUA.
- INDICA NIVEL DE FONDO.
- INDICA NIVEL GENERAL.
- CAMBIO DE NIVEL EN PISO.
- CAMBIO DE NIVEL EN PLAFOND.
- CAMBIO DE ACABADO EN PISO.
- CAMBIO DE ACABADO EN MURO.
- INDICA INICIO DE DESPIECE.
- INDICA REFERENCIA DE SECCIONES GENERALES.
- INDICA NUMERO DE SECCION O DETALLE.
- INDICA REFERENCIA DEL PLANO DE LOCALIZACION.
- INDICA REFERENCIA DE SECCIONES POR FACHADA.
- INDICA NUMERO DE SECCION O DETALLE.
- INDICA REFERENCIA DEL PLANO DE LOCALIZACION.
- INDICA REFERENCIA DE SECCIONES POR FACHADA INTERIORES.
- INDICA NUMERO DE SECCION O DETALLE.
- INDICA REFERENCIA DEL PLANO DE LOCALIZACION.
- INDICA REFERENCIA DE ALZADOS GENERALES.
- INDICA NUMERO DE SECCION O DETALLE.
- INDICA REFERENCIA DEL PLANO DE LOCALIZACION.
- INDICA REFERENCIA DE ALZADOS GENERALES.
- INDICA NUMERO DE SECCION O DETALLE.
- INDICA REFERENCIA DEL PLANO DE LOCALIZACION.
- INDICA PENDIENTE.
- INDICA CLAVE DE ESPACIO.
- INDICA ALTURA PARA CERRAMIENTO.
- INDICA ALTURA DE VANO.
- INDICA ALTURA DE ARRANQUE.
- INDICA REFERENCIA DE DETALLES.
- INDICA NUMERO DE DETALLE.
- INDICA REFERENCIA DEL PLANO DE LOCALIZACION.
- INDICA ACCESORIO EN DETALLES DE BARROS O DETALLES GENERALES.
- INDICA DET. TRAZO DE ARCO

REFERENCIA



Viale Empresarial S.R.L. R.M. 1025, Puerto Plata, Santo Domingo, Republica Dominicana 809 544 0330

INGENIEROS:

Ingeniero Topógrafo
CODA

Ingeniero Estructural
CODA

Ingeniero Sanitario
CODA

Ingeniero Electricista
CODA

Aprobado para Construcción

ARO: LINA M. PERA
CODA 18061

PROPIETARIO

CONTIENE:

EDIFICIO E
ALZADO 01

Escala INDICADA


Dibujo Etapa

Reviso No. Proyecto


Aprobo Archivo H3-E-3201.DWG

Aprobo Cliente Clave Rev.


Fecha de emisión H3-E3201

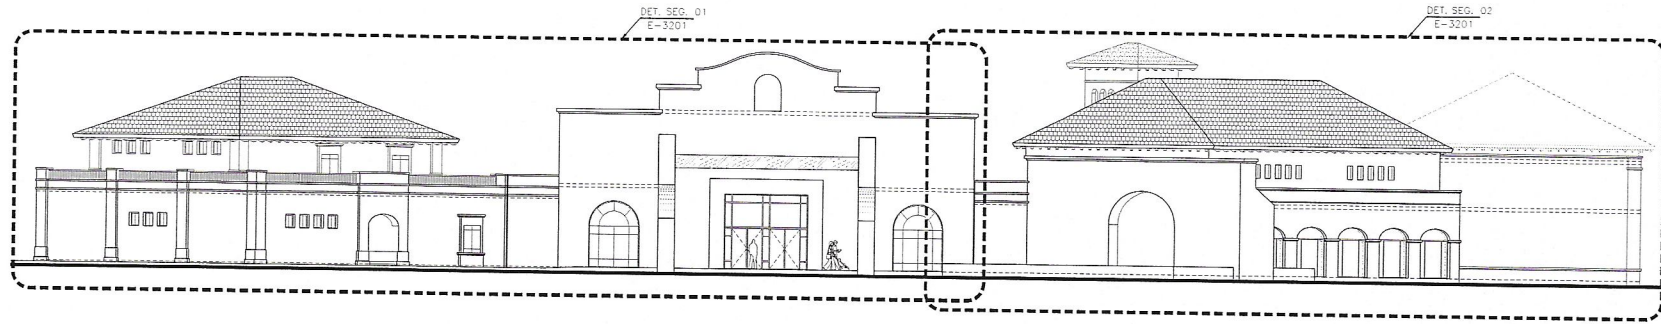

1 ALZADO 01
ESC 1:200

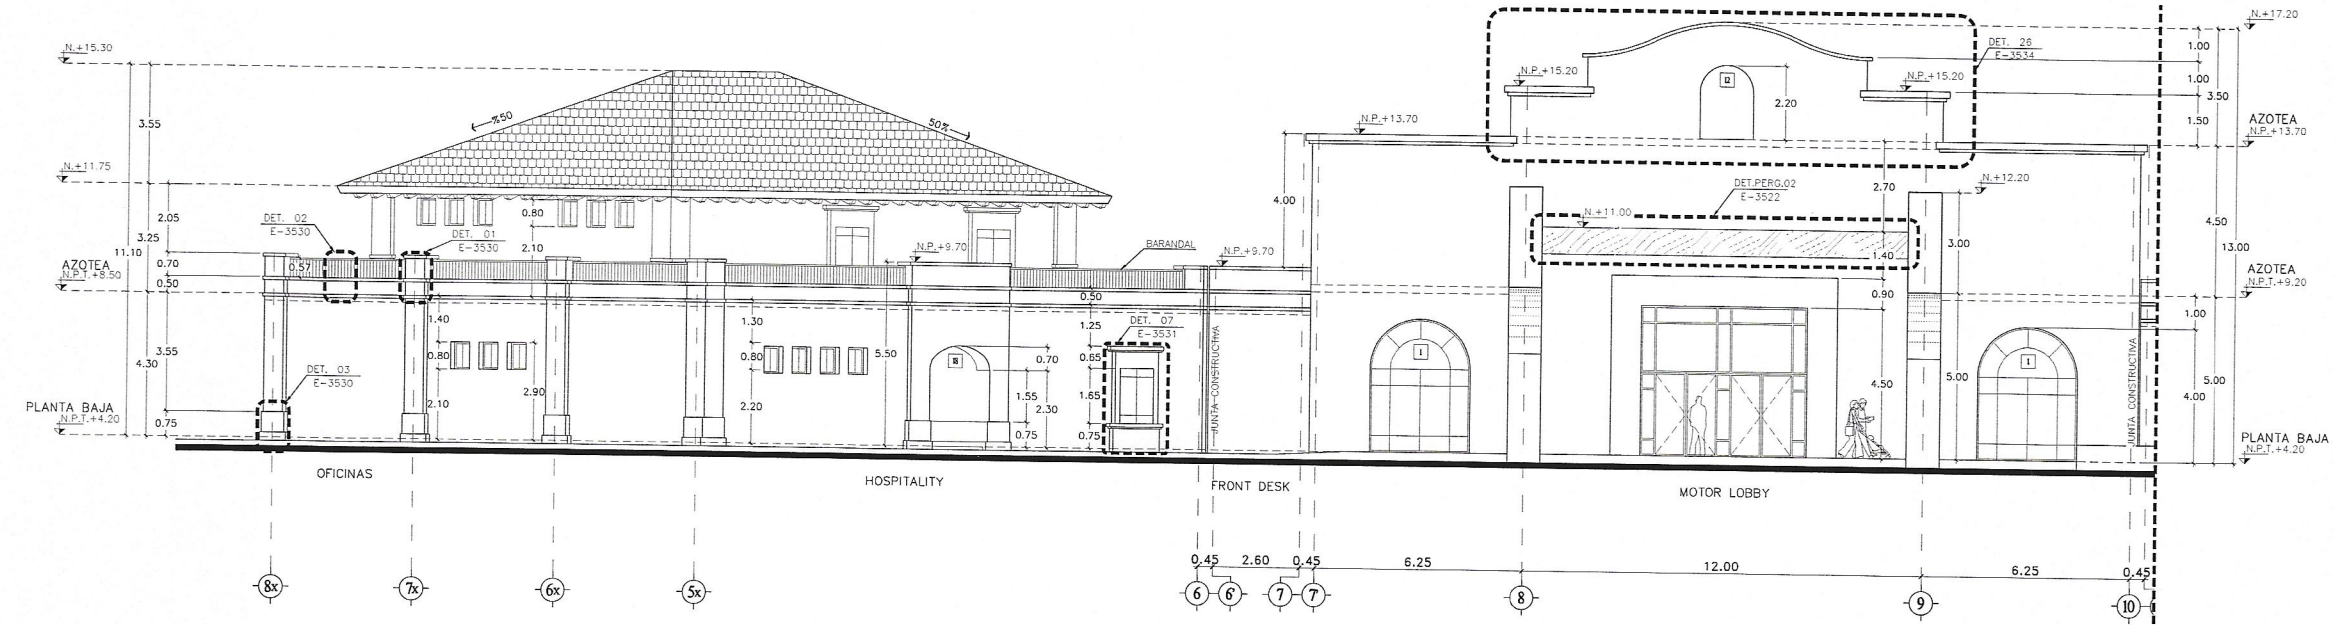

2 ALZADO 01
SEGMENTO 01
ESC 1:100

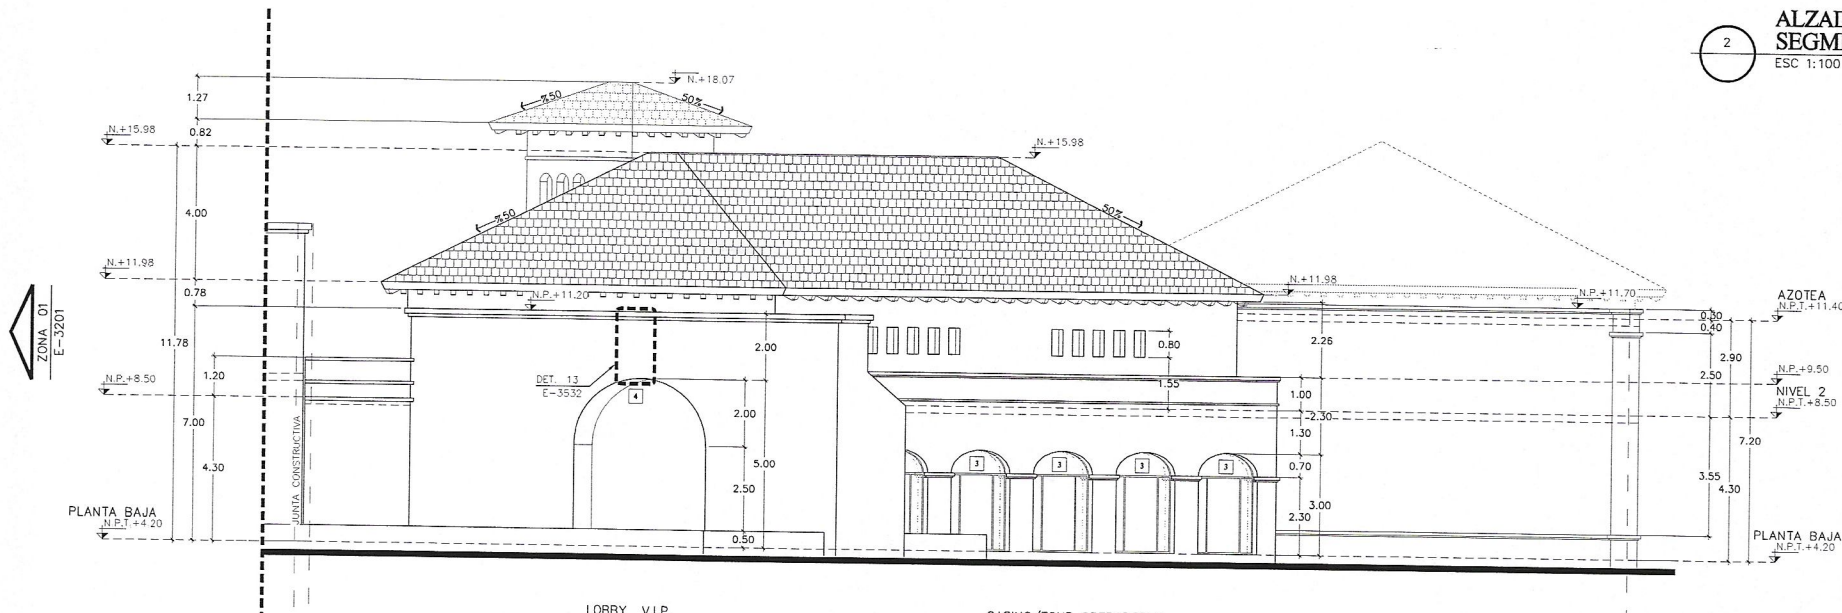

3 ALZADO 01
SEGMENTO 02
ESC 1:100

HOTEL 3 PUNTA BURGANTIN

PUERTO PLATA, REPUBLICA DOMINICANA

Registro de Modificaciones

No.	Fecha	Concepto
01		

NORTE

NOTAS

SIMBOLOGIA:

- INDICA ACOTACION EN METROS.
- INDICA NIVELES EN PLANTAS ARQUITECTONICAS.
- INDICA NIVELES EN ELEVACIONES Y SECCIONES.
- INDICA NIVEL DE PISO TERMINADO.
- INDICA NIVEL DE LECHO BAJO DE LOSA.
- INDICA NIVEL DE PRETIL.
- INDICA NIVEL DE AGUA.
- INDICA NIVEL DE FONDO.
- INDICA NIVEL GENERAL.
- INDICA NIVEL EN PISO.
- INDICA NIVEL EN PLAFOND.
- INDICA NIVEL DE ACABADO EN PISO.
- INDICA NIVEL DE ACABADO EN MURO.
- INDICA INICIO DE DESPIECE.
- INDICA REFERENCIA DE SECCIONES GENERALES.
- INDICA NUMERO DE SECCION O DETALLE.
- INDICA REFERENCIA DEL PLANO DE LOCALIZACION.
- INDICA REFERENCIA DE SECCIONES POR FACHADA.
- INDICA NUMERO DE SECCION O DETALLE.
- INDICA REFERENCIA DEL PLANO DE LOCALIZACION.
- INDICA REFERENCIA DE SECCIONES POR FACHADA INTERIORES.
- INDICA NUMERO DE SECCION O DETALLE.
- INDICA REFERENCIA DEL PLANO DE LOCALIZACION.
- INDICA REFERENCIA DE ALZADOS GENERALES.
- INDICA NUMERO DE SECCION O DETALLE.
- INDICA REFERENCIA DE ALZADOS GENERALES.
- INDICA NUMERO DE SECCION O DETALLE.
- INDICA REFERENCIA DEL PLANO DE LOCALIZACION.
- INDICA PENDIENTE.
- INDICA CLAVE DE ESPACIO.
- INDICA ALTURA PARA CERRAMIENTO.
- INDICA ALTURA DE VANO.
- INDICA ALTURA DE ARRANQUE.
- INDICA REFERENCIA DE DETALLES.
- INDICA NUMERO DE DETALLE.
- INDICA REFERENCIA DEL PLANO DE LOCALIZACION.
- INDICA ACCESORIO EN DETALLES DE BAÑOS O DETALLES GENERALES.
- INDICA DET. TRAZO DE ARCO.

REFERENCIA



Santa Catalina 0102, VILL. P.O. Puerto Plata, Santo Domingo, Republica Dominicana 000 000 000

INGENIEROS:

Ingeniero Topógrafo	Ingeniero Estructural
CODA	CODA
Ingeniero Sanitario	Ingeniero Eléctrico
CODA	CODA

Aprobado para Construcción

ARQ: LINA M. POZA	PROPIETARIO
CODA 12063	

CONTIENE:

EDIFICIO E

ALZADO 02

Escala

INDICADA

Detalle

Etapa

Revisión

No. Proyecto


Archivo

H3-E-3202.DWG


Fecha de emisión

Rev.


H3-E3202

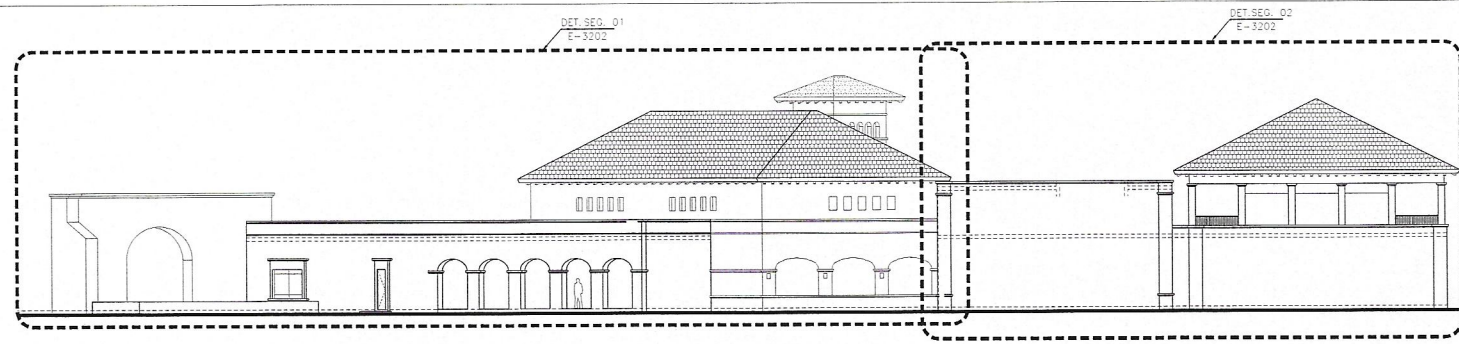

1 ALZADO 02
ESC 1:200

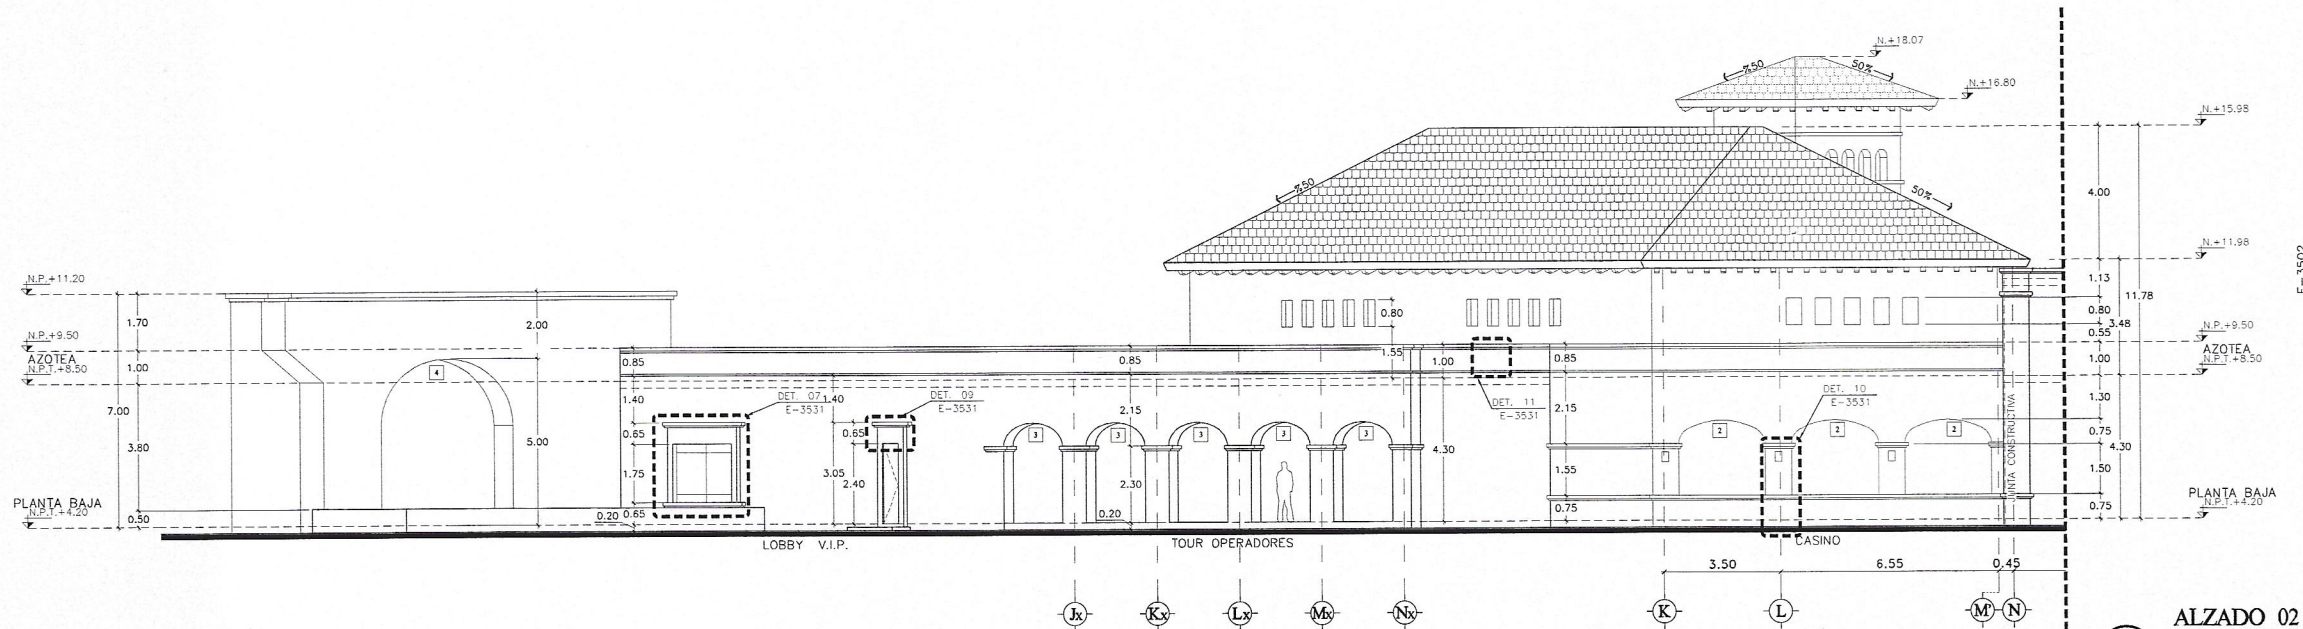

2 ALZADO 02
SEGMENTO 01
ESC 1:100

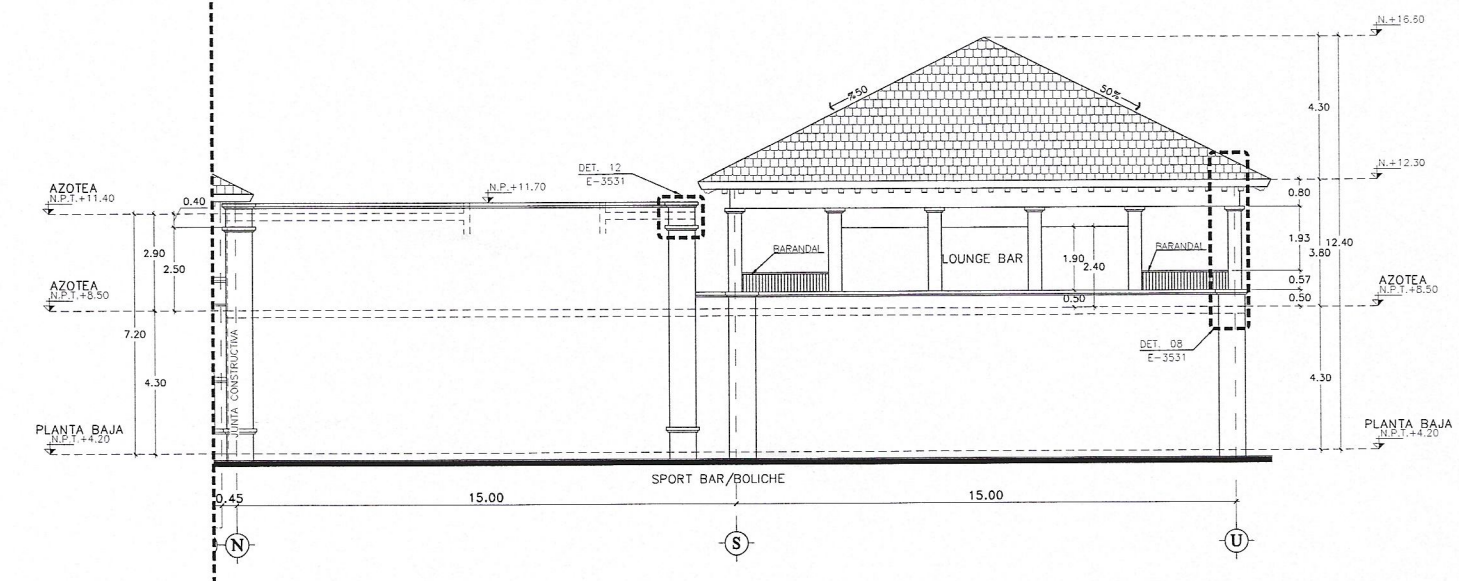

3 ALZADO 02
SEGMENTO 02
ESC 1:100

HOTEL 3 PUNTA BERGANTIN

PUERTO PLATA, REPUBLICA DOMINICANA

Registro de Modificaciones		
No.	Fecha	Concepto
01		
00		

NORTE

NOTAS

SIMBOLOGIA:

- INDICA ACOTACION EN METROS.
- INDICA NIVELES EN PLANTAS ARQUITECTONICAS.
- INDICA NIVELES EN ELEVACIONES Y SECCIONES.
- N.P.T. INDICA NIVEL DE PISO TERMINADO.
- N.L.B.L. INDICA NIVEL DE LECHO BAJO DE LOSA.
- N.P. INDICA NIVEL DE PRETIL.
- N.A. INDICA NIVEL DE AGUA.
- N.F. INDICA NIVEL DE FONDO.
- N. INDICA NIVEL GENERAL.
- CAMBIO DE NIVEL EN PISO.
- CAMBIO DE NIVEL EN PLAFOND.
- CAMBIO DE ACABADO EN PISO.
- CAMBIO DE ACABADO EN MURO.
- INDICA INICIO DE DESPIECE.
- INDICA REFERENCIA DE SECCIONES GENERALES.
- INDICA NUMERO DE SECCION O DETALLE.
- INDICA REFERENCIA DEL PLANO DE LOCALIZACION POR FACHADA.
- INDICA NUMERO DE SECCION O DETALLE.
- INDICA REFERENCIA DEL PLANO DE LOCALIZACION POR FACHADA INTERIORES.
- INDICA NUMERO DE SECCION O DETALLE.
- INDICA REFERENCIA DEL PLANO DE LOCALIZACION.
- INDICA REFERENCIA DE ALZADOS GENERALES.
- INDICA NUMERO DE SECCION O DETALLE.
- INDICA REFERENCIA DEL PLANO DE LOCALIZACION.
- INDICA REFERENCIA DE ALZADOS GENERALES.
- INDICA NUMERO DE SECCION O DETALLE.
- INDICA REFERENCIA DEL PLANO DE LOCALIZACION.
- INDICA PENDIENTE.
- INDICA CLAVE DE ESPACIO.
- INDICA ALTURA PARA CERRAMIENTO.
- INDICA ALTURA DE VANO.
- INDICA ALTURA DE ARCADE.
- INDICA REFERENCIA DE DETALLES.
- INDICA NUMERO DE DETALLE.
- INDICA REFERENCIA DEL PLANO DE LOCALIZACION.
- INDICA ACCESORIO EN DETALLES DE BAÑOS O DETALLES GENERALES.
- INDICA DET. TRAZO DE ARCO.

REFERENCIA



Torre Empresarial BLUE MALL P25, Puerto Plata, Santo Domingo, Republica Dominicana 800 544 0330

INGENIEROS:

Ingeniero Topógrafo	Ingeniero Estructural
CODM --	CODM --
Ingeniero Sanitario	Ingeniero Eléctrico
CODM --	CODM --

Aprobado para Construcción


ARQ: LINA M. PERA	PROPIETARIO
CODM 18063	

CONTIENE:


EDIFICIO E
ALZADO 03

Escala	INDICADA
--------	----------


Diseño	Elapa
Revisó	No. Proyecto
Aprobó	Archivo
Aprobó Cliente	Clave
Fecha de emisión	Rev.
	H3-E-3203

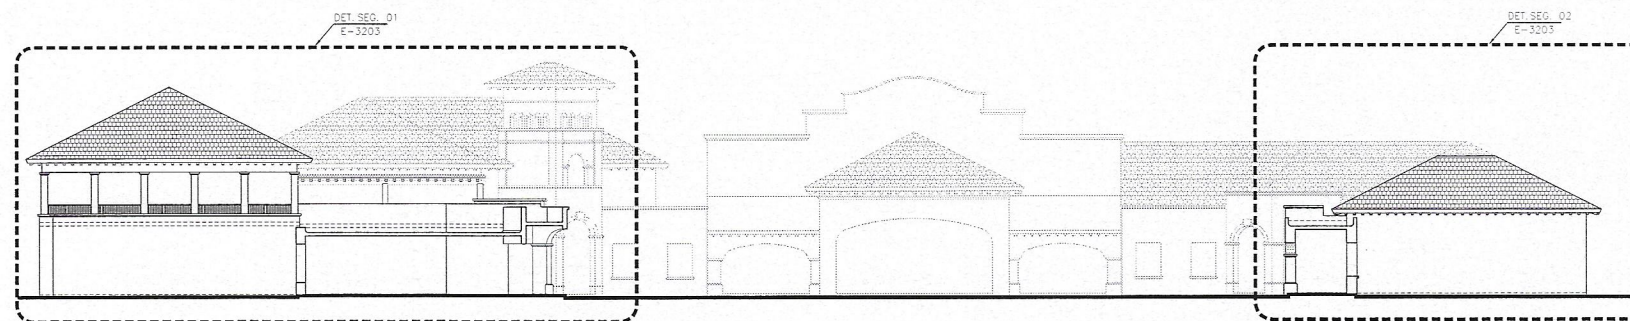

1 ALZADO 03
ESC 1:200

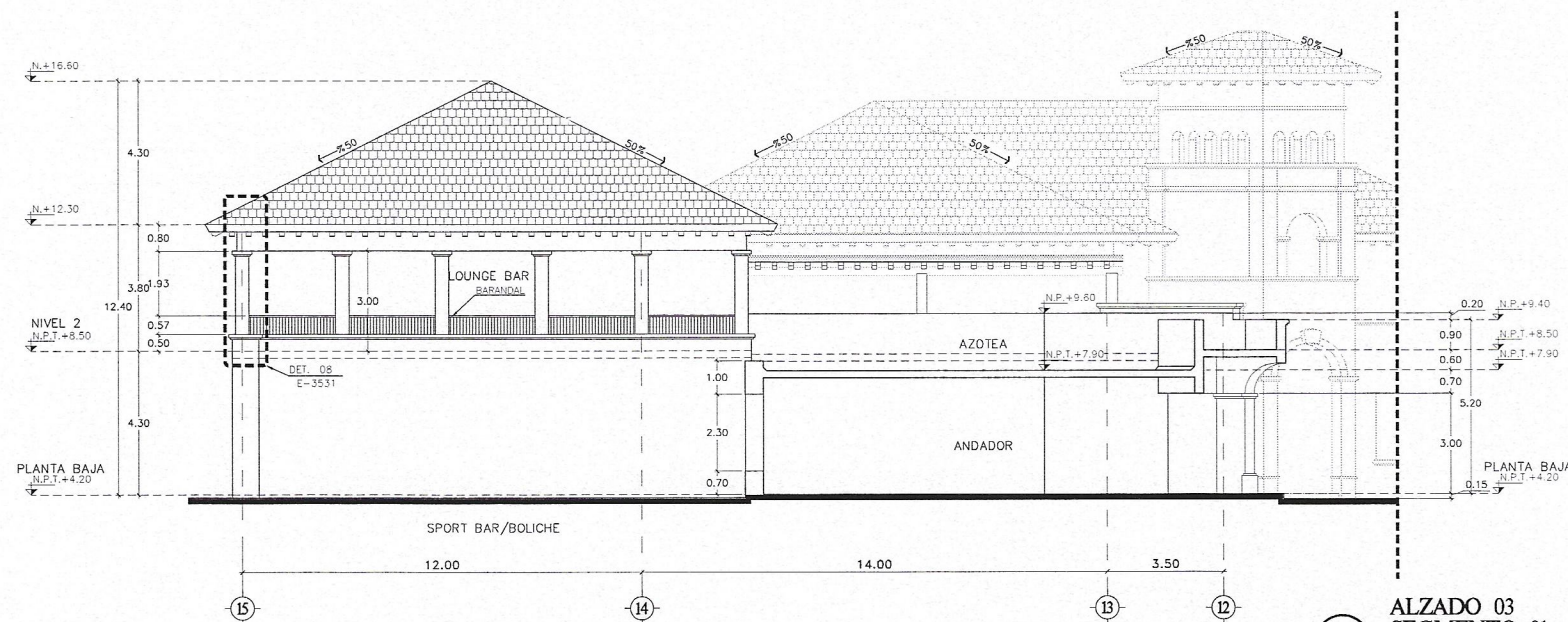

2 ALZADO 03
SEGMENTO 01
ESC 1:100

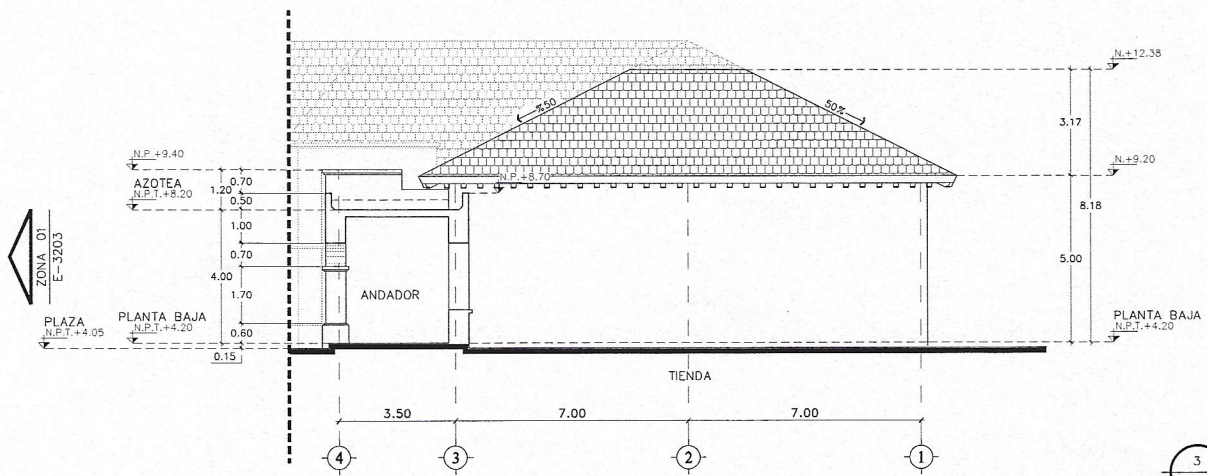

3 ALZADO 03
SEGMENTO 02
ESC 1:100

