

HOTEL 3 PUNTA BERGANTIN

PUERTO PLATA, REPUBLICA DOMINICANA

Registro de Modificaciones

No.	Fecha	Concepto
01		

NORTE

- NOTAS
- SIMBOLOGIA:
- 2 INDICA ACOTACION EN METROS.
 - INDICA NIVEL EN PLANTAS ARQUITECTONICAS.
 - INDICA NIVEL EN ELEVACIONES Y SECCIONES.
 - N.P.T. INDICA NIVEL DE PISO TERMINADO.
 - N.L.B.L. INDICA NIVEL DE LECHO BAJO DE LOSA.
 - N.P. INDICA NIVEL DE PRETEL.
 - N.A. INDICA NIVEL DE AGUA.
 - N.F. INDICA NIVEL DE FONDO.
 - N. INDICA NIVEL GENERAL.
 - CAMBIO DE NIVEL EN PISO.
 - CAMBIO DE NIVEL EN PLAFON.
 - CAMBIO DE ACABADO EN PISO.
 - CAMBIO DE ACABADO EN MURO.
 - INDICA INICIO DE DESPIECE.
 - INDICA REFERENCIA DE SECCIONES GENERALES.
 - INDICA NUMERO DE SECCION O DETALLE.
 - INDICA REFERENCIA DEL PLANO DE LOCALIZACION.
 - INDICA REFERENCIA DE SECCIONES POR FACHADA.
 - INDICA NUMERO DE SECCION O DETALLE.
 - INDICA REFERENCIA DEL PLANO DE LOCALIZACION.
 - INDICA REFERENCIA DE SECCIONES POR FACHADA INTERIORES.
 - INDICA NUMERO DE SECCION O DETALLE.
 - INDICA REFERENCIA DEL PLANO DE LOCALIZACION.
 - INDICA REFERENCIA DE ALZADOS GENERALES.
 - INDICA NUMERO DE SECCION O DETALLE.
 - INDICA REFERENCIA DEL PLANO DE LOCALIZACION.
 - INDICA PENDIENTE.
 - INDICA CLAVE DE ESPACIO.
 - INDICA ALTURA PARA CERRAMIENTO.
 - INDICA ALTURA DE VANO.
 - INDICA ALTURA DE ARMADURE.
 - INDICA REFERENCIA DE DETALLES.
 - INDICA NUMERO DE DETALLE.
 - INDICA REFERENCIA DEL PLANO DE LOCALIZACION.
 - INDICA ACCESORIO EN DETALLES DE BARRAS O DETALLES GENERALES.
 - INDICA DET. TRAZO DE ARCO.




GVA
Ingenieros


Ingeniero Topógrafo	Ingeniero Estructural
CODI	CODI
Ingeniero Sanitaria	Ingeniero Eléctrica
CODI	CODI
Aprobado para Construcción	
ARD: LINA M. PERA	PROPIETARIO
CODI: 13063	

CONTIENE:


EDIFICIO E ALZADO 10	
Escala	INDICADA
Dibujo	Etapas
Revisión	No. Proyecto
Aprobado	Archivo H3-E-3210.DWG
Aprobado Cliente	Clave
Fecha de emisión	Rev.
	H3-E3210

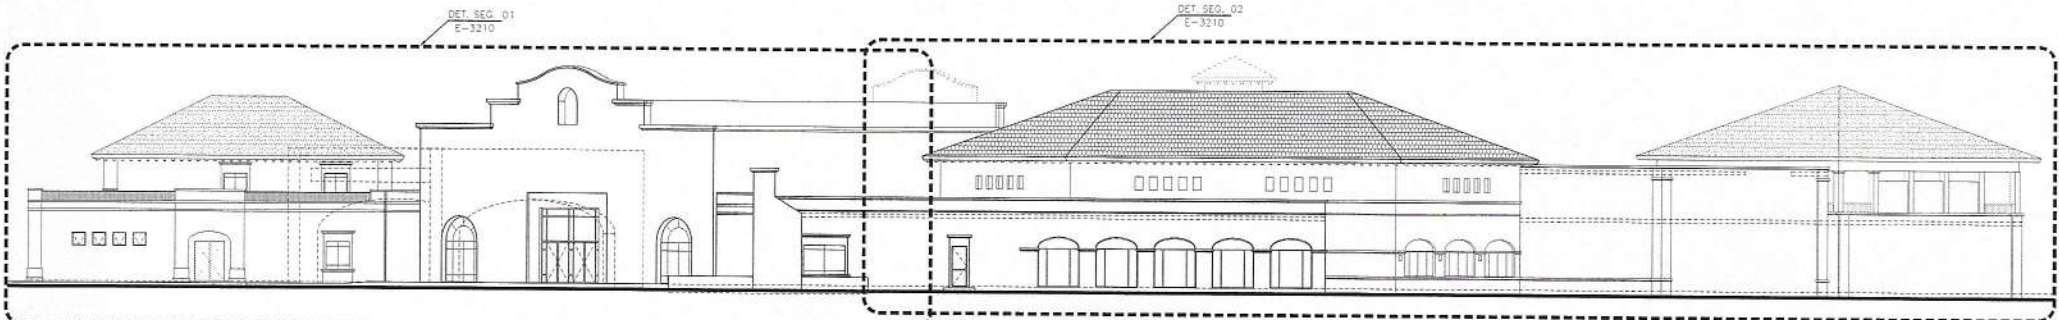

1 ALZADO 10
ESC 1:200

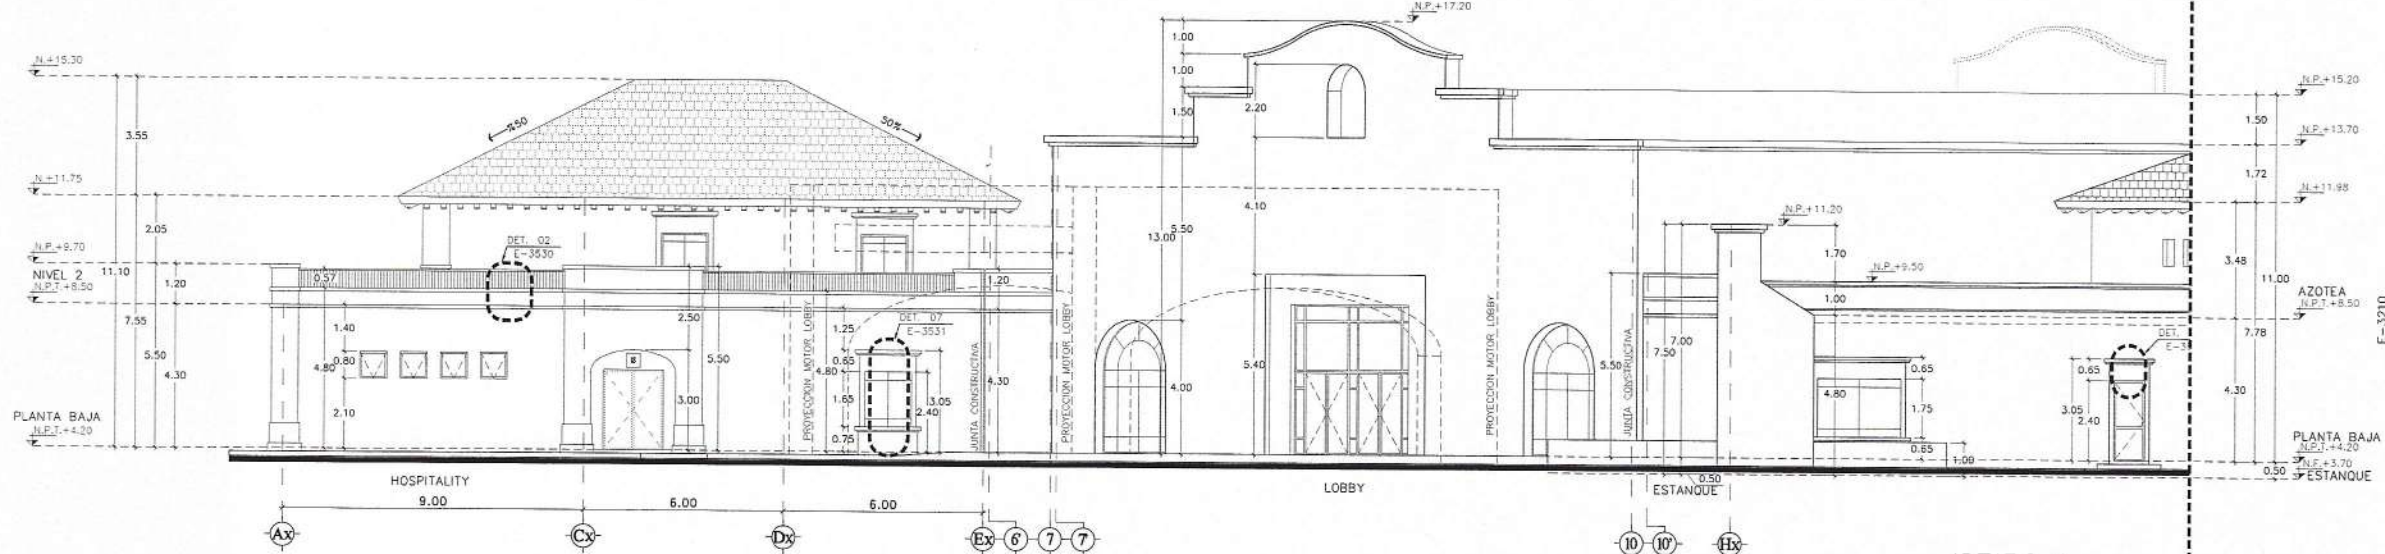

2 ALZADO 10
SEGMENTO 01
ESC 1:100

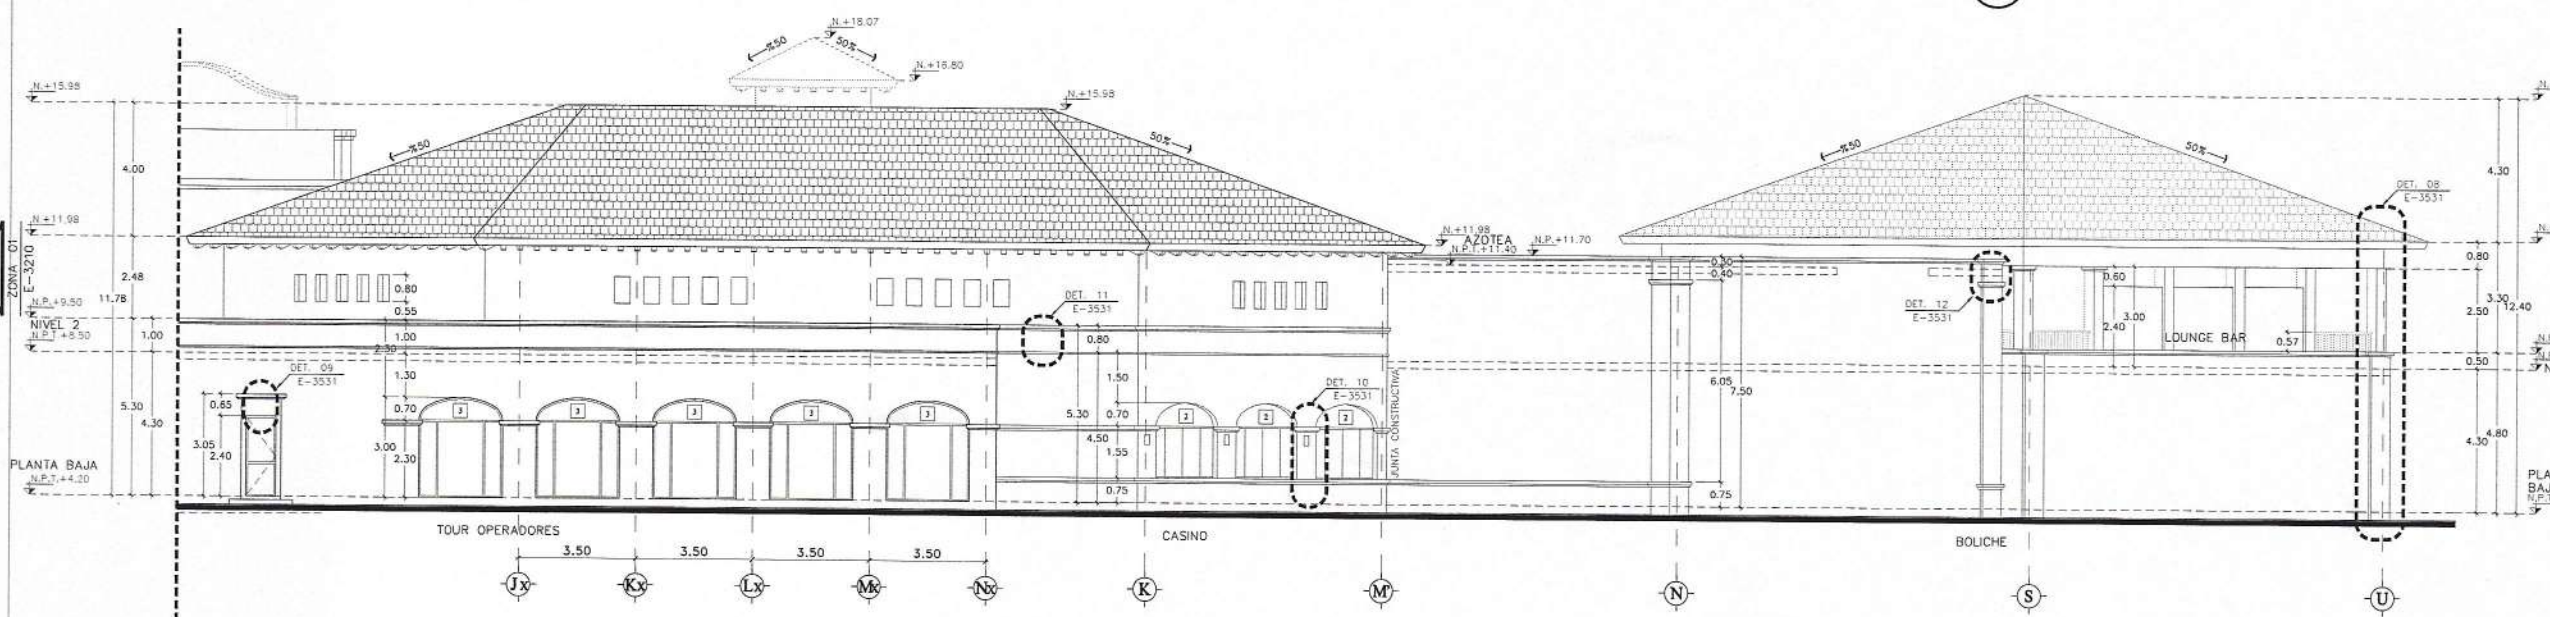

3 ALZADO 10
SEGMENTO 02
ESC 1:100

HOTEL 3 PUNTA BERGANTIN

PUERTO PLATA, REPUBLICA DOMINICANA

Registro de Modificaciones

No.	Fecha	Concepto
01		

NORTE

NOTAS

- SIMBOLOGIA:**
- INDICA ACOTACION EN METROS.
 - INDICA NIVEL EN PLANTAS ARQUITECTONICAS.
 - INDICA NIVEL EN ELEVACIONES Y SECCIONES.
 - N.P.T. INDICA NIVEL DE PISO TERMINADO.
 - N.L.B.L. INDICA NIVEL DE LECHO BAJO DE LOSA.
 - N.P. INDICA NIVEL DE PRETIL.
 - N.A. INDICA NIVEL DE AGUA.
 - N.F. INDICA NIVEL DE FONDO.
 - N. INDICA NIVEL GENERAL.
 - INDICA CAMBIO DE NIVEL EN PISO.
 - INDICA CAMBIO DE NIVEL EN PLATANO.
 - INDICA CAMBIO DE ACABADO EN PISO.
 - INDICA CAMBIO DE ACABADO EN MURO.
 - INDICA INDICIO DE DESPIECE.
 - INDICA REFERENCIA DE SECCIONES GENERALES.
 - INDICA NUMERO DE SECCION O DETALLE.
 - INDICA REFERENCIA DEL PLANO DE LOCALIZACION.
 - INDICA REFERENCIA DE SECCIONES POR FACHADA.
 - INDICA NUMERO DE SECCION O DETALLE.
 - INDICA REFERENCIA DEL PLANO DE LOCALIZACION.
 - INDICA REFERENCIA DE SECCIONES POR FACHADA.
 - INDICA NUMERO DE SECCION O DETALLE.
 - INDICA REFERENCIA DEL PLANO DE LOCALIZACION.
 - INDICA REFERENCIA DE SECCIONES GENERALES.
 - INDICA NUMERO DE SECCION O DETALLE.
 - INDICA REFERENCIA DEL PLANO DE LOCALIZACION.
 - INDICA PENDIENTE.
 - INDICA CLAVE DE ESPACIO.
 - INDICA ALTURA PARA CERRAMIENTO.
 - INDICA ALTURA DE VANO.
 - INDICA ALTURA DE ARRANQUE.
 - INDICA REFERENCIA DE DETALLES.
 - INDICA NUMERO DE DETALLE.
 - INDICA REFERENCIA DEL PLANO DE LOCALIZACION.
 - INDICA ACCESORIO EN DETALLES DE BANCOS O DETALLES GENERALES.
 - INDICA DET. TRAZO DE ARCO.



GVA.
Tercer Impartido del ICAE, P.O. Box 100, Puerto Plata, República Dominicana 200 014 0100

INGENIEROS:

Ingeniero Topógrafo	Ingeniero Estructural
CODI	CODI
Ingeniero Sanitario	Ingeniero Eléctrico
CODI	CODI

Aprobado para Construcción

ARQ: LINA M. PERA
CODI: 10003

PROPIETARIO

CONTIENE:

EDIFICIO E
ALZADOS 11, 12 Y 13


Escala: 1:100

0 1 2 3 4 5 6 7 8m


Revisión: No. Proyecto

Aprobado: H3-E-3211.DWG


Fecha de emisión: H3-E3211

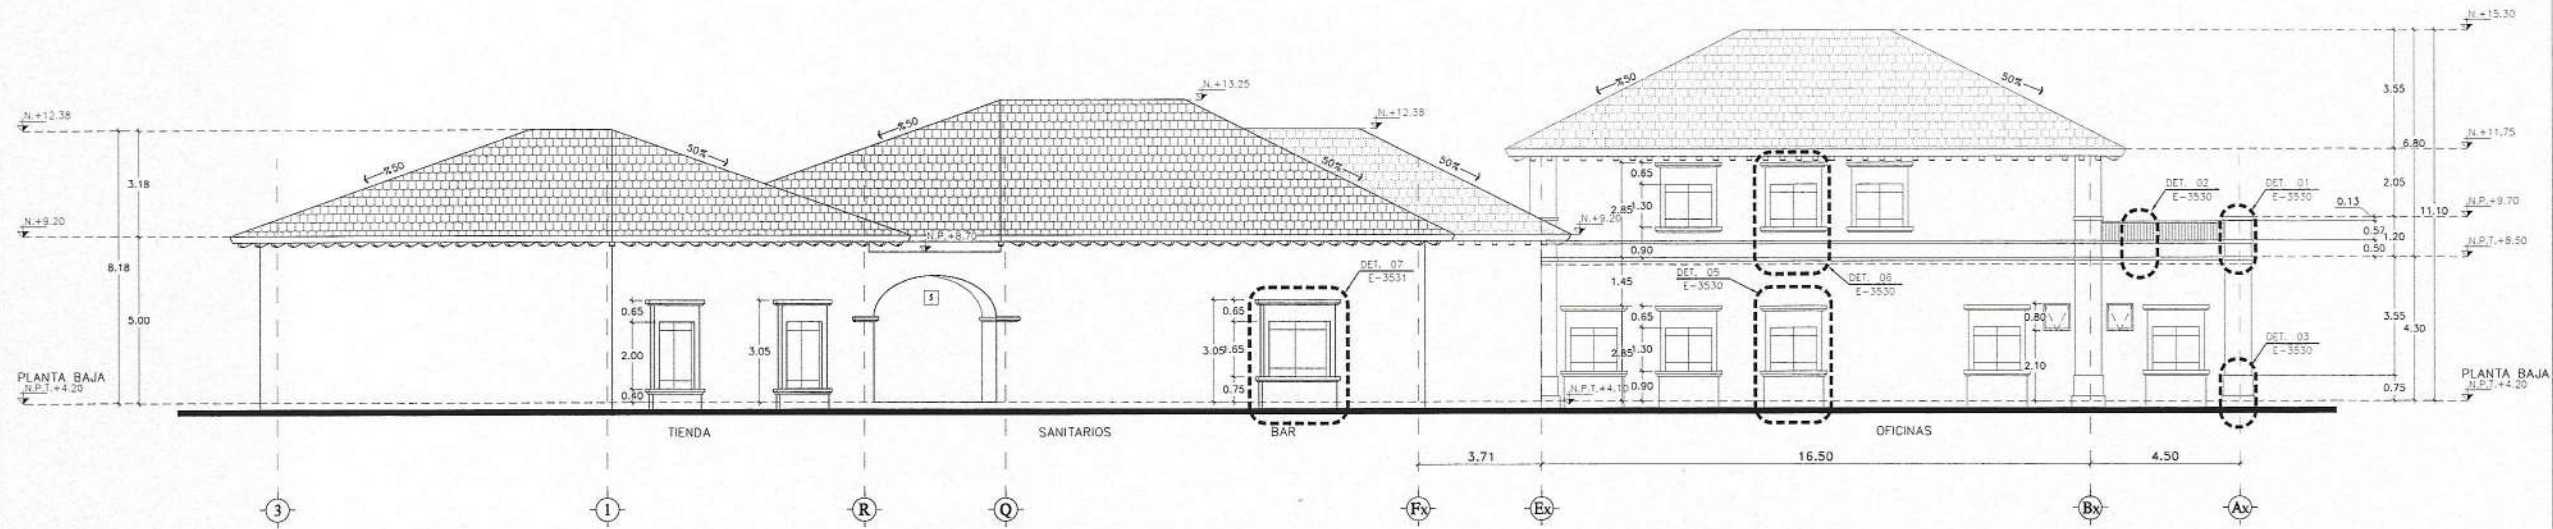

1 ALZADO 11
ESC 1:100

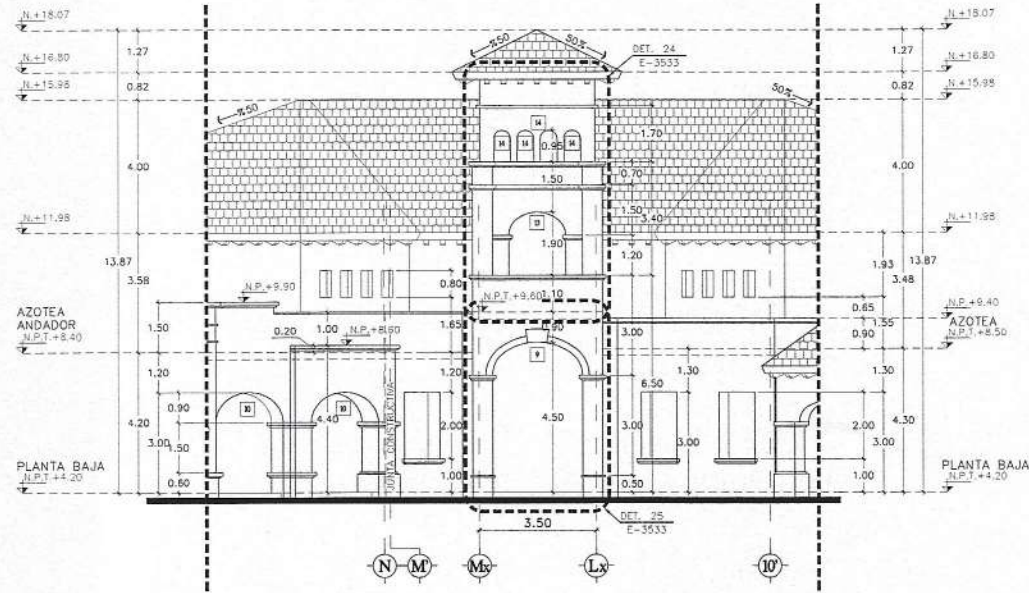

2 ALZADO 12
ESC 1:100

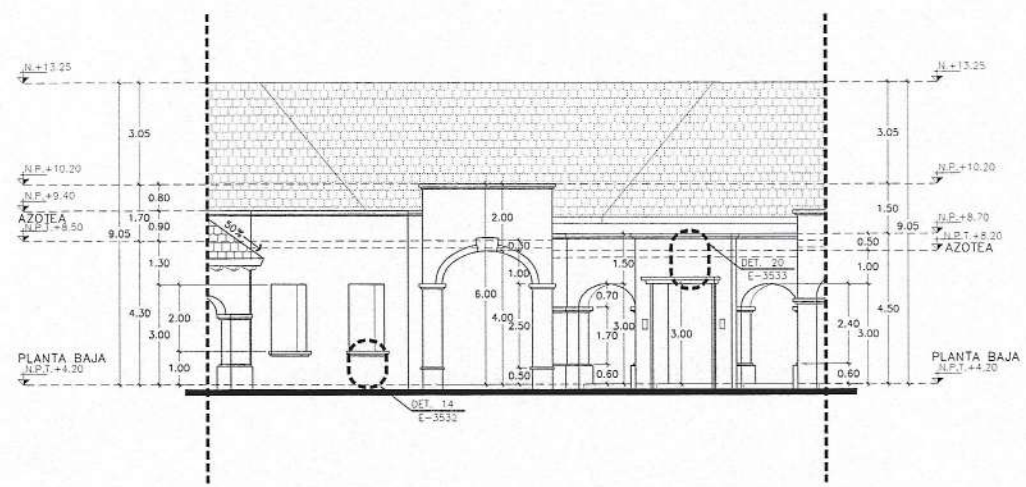

3 ALZADO 13
ESC 1:100

HOTEL 3 PUNTA BERGANTIN

PUERTO PLATA, REPUBLICA DOMINICANA

Registro de Modificaciones		
No.	Fecha	Concepto
01		

NORTE

NOTAS

- SIMBOLOGIA:**
- 2 INDICA ACOTACION EN METROS.
 - INDICACION DE EJE
 - ACOTACION ACUMULADA
 - ACOTACION A EJE
 - 1.20 ACOTACION GENERAL
 - 1.20
 - INDICA NIVELES EN PLANTAS ARQUITECTONICAS.
 - INDICA NIVELES EN ELEVACIONES Y SECCIONES.
 - N.P.T. INDICA NIVEL DE PISO TERMINADO.
 - N.L.B.L. INDICA NIVEL DE LECHO BAJO DE LOSA.
 - N.P. INDICA NIVEL DE PRETEL.
 - N.A. INDICA NIVEL DE AGUA.
 - N.F. INDICA NIVEL DE FONDO.
 - N. INDICA NIVEL GENERAL.
 - CAMBIO DE NIVEL EN PISO.
 - CAMBIO DE NIVEL EN PLAFOND.
 - CAMBIO DE ACABADO EN PISO.
 - CAMBIO DE ACABADO EN MURO.
 - INDICA INICIO DE DESPICE.
 - INDICA REFERENCIA DE SECCIONES GENERALES.
 - INDICA NUMERO DE SECCION O DETALLE.
 - INDICA REFERENCIA DEL PLANO DE LOCALIZACION.
 - INDICA REFERENCIA DE SECCIONES POR FACHADA.
 - INDICA NUMERO DE SECCION O DETALLE.
 - INDICA REFERENCIA DEL PLANO DE LOCALIZACION.
 - INDICA REFERENCIA DE SECCIONES POR FACHADA INTERIORES.
 - INDICA NUMERO DE SECCION O DETALLE.
 - INDICA REFERENCIA DEL PLANO DE LOCALIZACION.
 - INDICA REFERENCIA DE ALZADOS GENERALES.
 - INDICA NUMERO DE SECCION O DETALLE.
 - INDICA REFERENCIA DEL PLANO DE LOCALIZACION.
 - INDICA NUMERO DE SECCION O DETALLE.
 - INDICA REFERENCIA DEL PLANO DE LOCALIZACION.
 - INDICA PENDIENTE.
 - INDICA CLAVE DE ESPACIO.
 - INDICA ALTURA PARA CERRAMIENTO.
 - INDICA ALTURA DE VANO.
 - INDICA ALTURA DE ARCADE.
 - INDICA REFERENCIA DE DETALLES.
 - INDICA NUMERO DE DETALLE.
 - INDICA REFERENCIA DEL PLANO DE LOCALIZACION.
 - INDICA ACCESORIO EN DETALLES DE BAÑOS O DETALLES GENERALES.
 - INDICA DET. TRAZO DE ARCO

REFERENCIA



Venezuela: Caracas, 1012, P.O. Box 1012, Santa Fe, Caracas, Venezuela. Teléfono: 554 4111

INGENIEROS:

Ingeniero Topógrafo	Ingeniero Estructural
COCA	COCA
Ingeniero Sanitario	Ingeniero Eléctrico
COCA	COCA

Aprobado para Construcción

ARC: LINA M. PENA	PROPIETARIO
COCA 1996	

CONTIENE:

**EDIFICIO E
SECCIONES
A, B, C Y D**

Escala: 1:125

Etapa	No. Proyecto
Diseño	
Revisión	
Aprobación	
Aprobación Cliente	
Fecha de emisión	
Archivo	H3-E-3301.DWG
Clave	
Rev.	H3-E-3301

1 SECCION A
ESC 1:125

2 SECCION B
ESC 1:125

3 SECCION C
ESC 1:125

4 SECCION D
ESC 1:125

HOTEL 3 PUNTA BERGANTIN


PUERTO PLATA, REPUBLICA DOMINICANA

Registro de Modificaciones


No. Fecha Concepto

01


NORTE

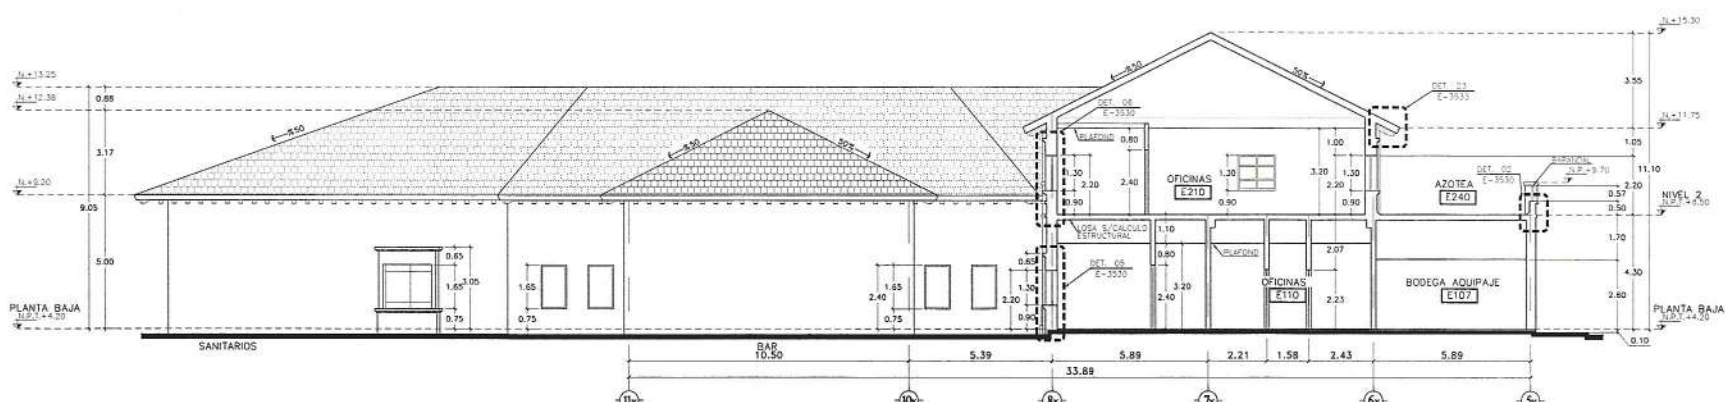

1 SECCION E
ESC 1:125

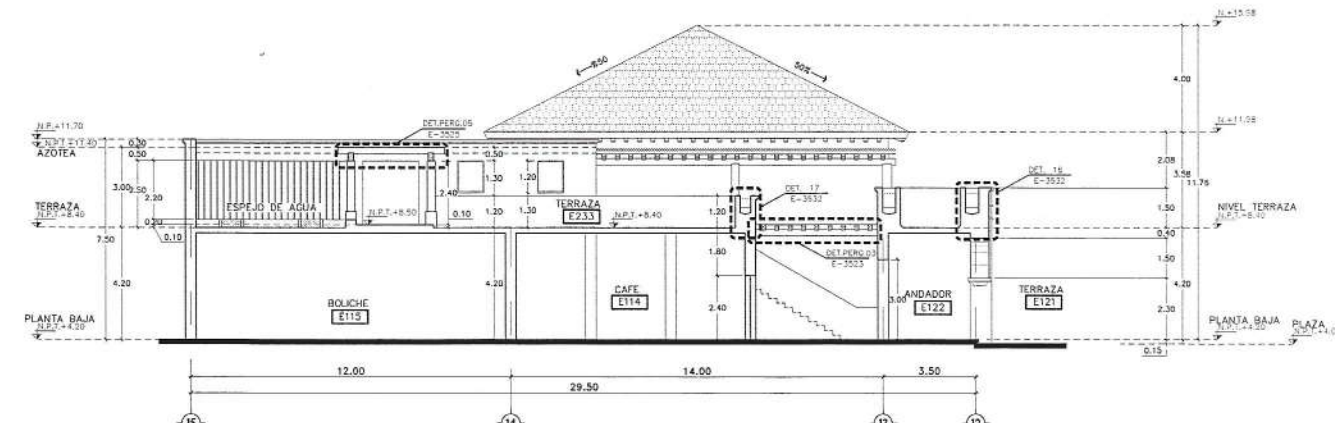

2 SECCION F
ESC 1:125

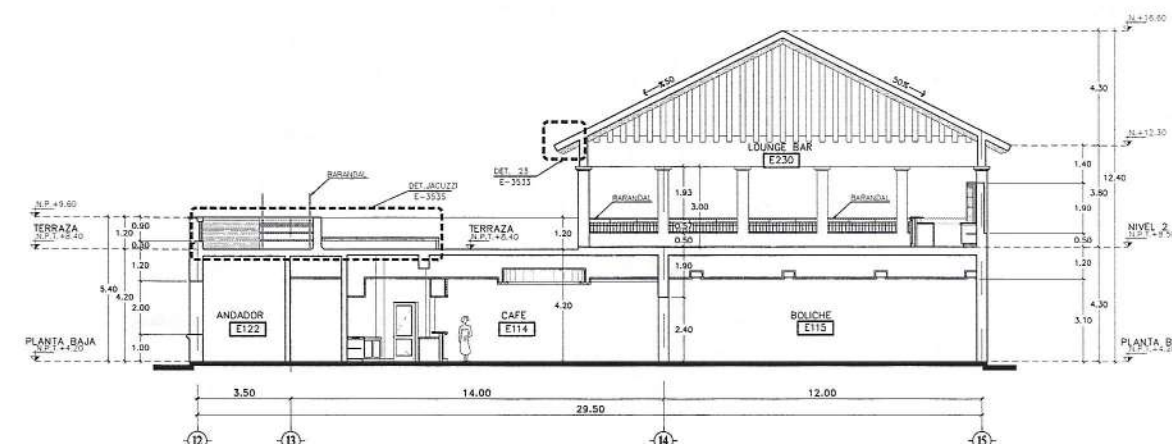

3 SECCION G
ESC 1:125

NOTAS

SIMBOLOGIA:

INDICA ADOTACION EN METROS.

INDICA ADOTACION EN METROS.

REFERENCIA



Grupo Vial de la Avenida

CONTIENE: EDIFICIO E
SECCIONES
E, F Y G

Escala: 1:125

0 1 2 5 9.5m

Ingeniero Topógrafo

Ingeniero Estructural

COCA

Ingeniero Sanitario

Ingeniero Eléctrico

COCA

Aprobado para Construcción

HOTEL 3 PUNTA BERGANTIN

PUERTO PLATA, REPUBLICA DOMINICANA

Registro de Modificaciones

No.	Fecha	Concepto
01		



- NOTAS
- SIMBOLOGIA:**
- 2 INDICA ACOTACION EN METROS.
 - 1.20 INDICADOR DE LAS ACOTACIONES ACUMULADAS.
 - 1.20 INDICADOR DE LAS ACOTACIONES A EJE.
 - 1.20 INDICADOR DE LAS ACOTACIONES GENERALES.
 - INDICA NIVELES EN PLANTAS ARQUITECTONICAS.
 - INDICA NIVELES EN ELEVACIONES Y SECCIONES.
 - N.P.T. INDICA NIVEL DE PISO TERMINADO.
 - N.L.S.L. INDICA NIVEL DE LECHO BAJO DE LOSA.
 - N.P. INDICA NIVEL DE PRETIL.
 - N.A. INDICA NIVEL DE AGUA.
 - N.F. INDICA NIVEL DE FONDO.
 - N. INDICA NIVEL GENERAL.
 - INDICA CAMBIO DE NIVEL EN PISO.
 - INDICA CAMBIO DE NIVEL EN PLAFOND.
 - INDICA CAMBIO DE ACABADO EN PISO.
 - INDICA CAMBIO DE ACABADO EN MURO.
 - INDICA INDICIO DE DESPIECE.
 - INDICA REFERENCIA DE SECCIONES GENERALES.
 - INDICA NUMERO DE SECCION O DETALLE.
 - INDICA REFERENCIA DEL PLANO DE LOCALIZACION.
 - INDICA REFERENCIA DE SECCIONES POR Fachada.
 - INDICA NUMERO DE SECCION O DETALLE.
 - INDICA REFERENCIA DEL PLANO DE LOCALIZACION.
 - INDICA REFERENCIA DE SECCIONES POR Fachada INTERIORES.
 - INDICA NUMERO DE SECCION O DETALLE.
 - INDICA REFERENCIA DEL PLANO DE LOCALIZACION.
 - INDICA REFERENCIA DE ALZADOS GENERALES.
 - INDICA NUMERO DE SECCION O DETALLE.
 - INDICA REFERENCIA DEL PLANO DE LOCALIZACION.
 - INDICA REFERENCIA DE ALZADOS GENERALES.
 - INDICA NUMERO DE SECCION O DETALLE.
 - INDICA REFERENCIA DEL PLANO DE LOCALIZACION.
 - INDICA PENDIENTE.
 - INDICA CLAVE DE ESPACIO.
 - INDICA ALTURA PARA CERRAMIENTO.
 - INDICA ALTURA DE VANO.
 - INDICA ALTURA DE ARMADURA.
 - INDICA REFERENCIA DE DETALLES.
 - INDICA NUMERO DE DETALLE.
 - INDICA REFERENCIA DEL PLANO DE LOCALIZACION.
 - INDICA ACCESORIO EN DETALLES DE BARRAS O DETALLES GENERALES.
 - INDICA DET. TRAZO DE ARCO.



Ingenieros:
 Ing. Efraim Rodríguez M. P.E. Puerto Plata, República Dominicana. 800 544 8330

Ingeniero Topógrafo	Ingeniero Estructural
CCOA	CCOA
Ingeniero Sanitario	Ingeniero Eléctrico
CCOA	CCOA

Aprobado para Construcción

APR: LINA M. PERA PROYECTADO
 CCOA 18063

CONTIENE: EDIFICIO F RESTAURANTES PLANTA BAJA N.P.T.+4.20


Escala: 1:250

0 2.5 5 10 20m

Revisión: No. Proyecto

Aprueba: Archivo H3-F3001.DWG

Aprueba Cliente: Fecha de emisión: H3-F3001

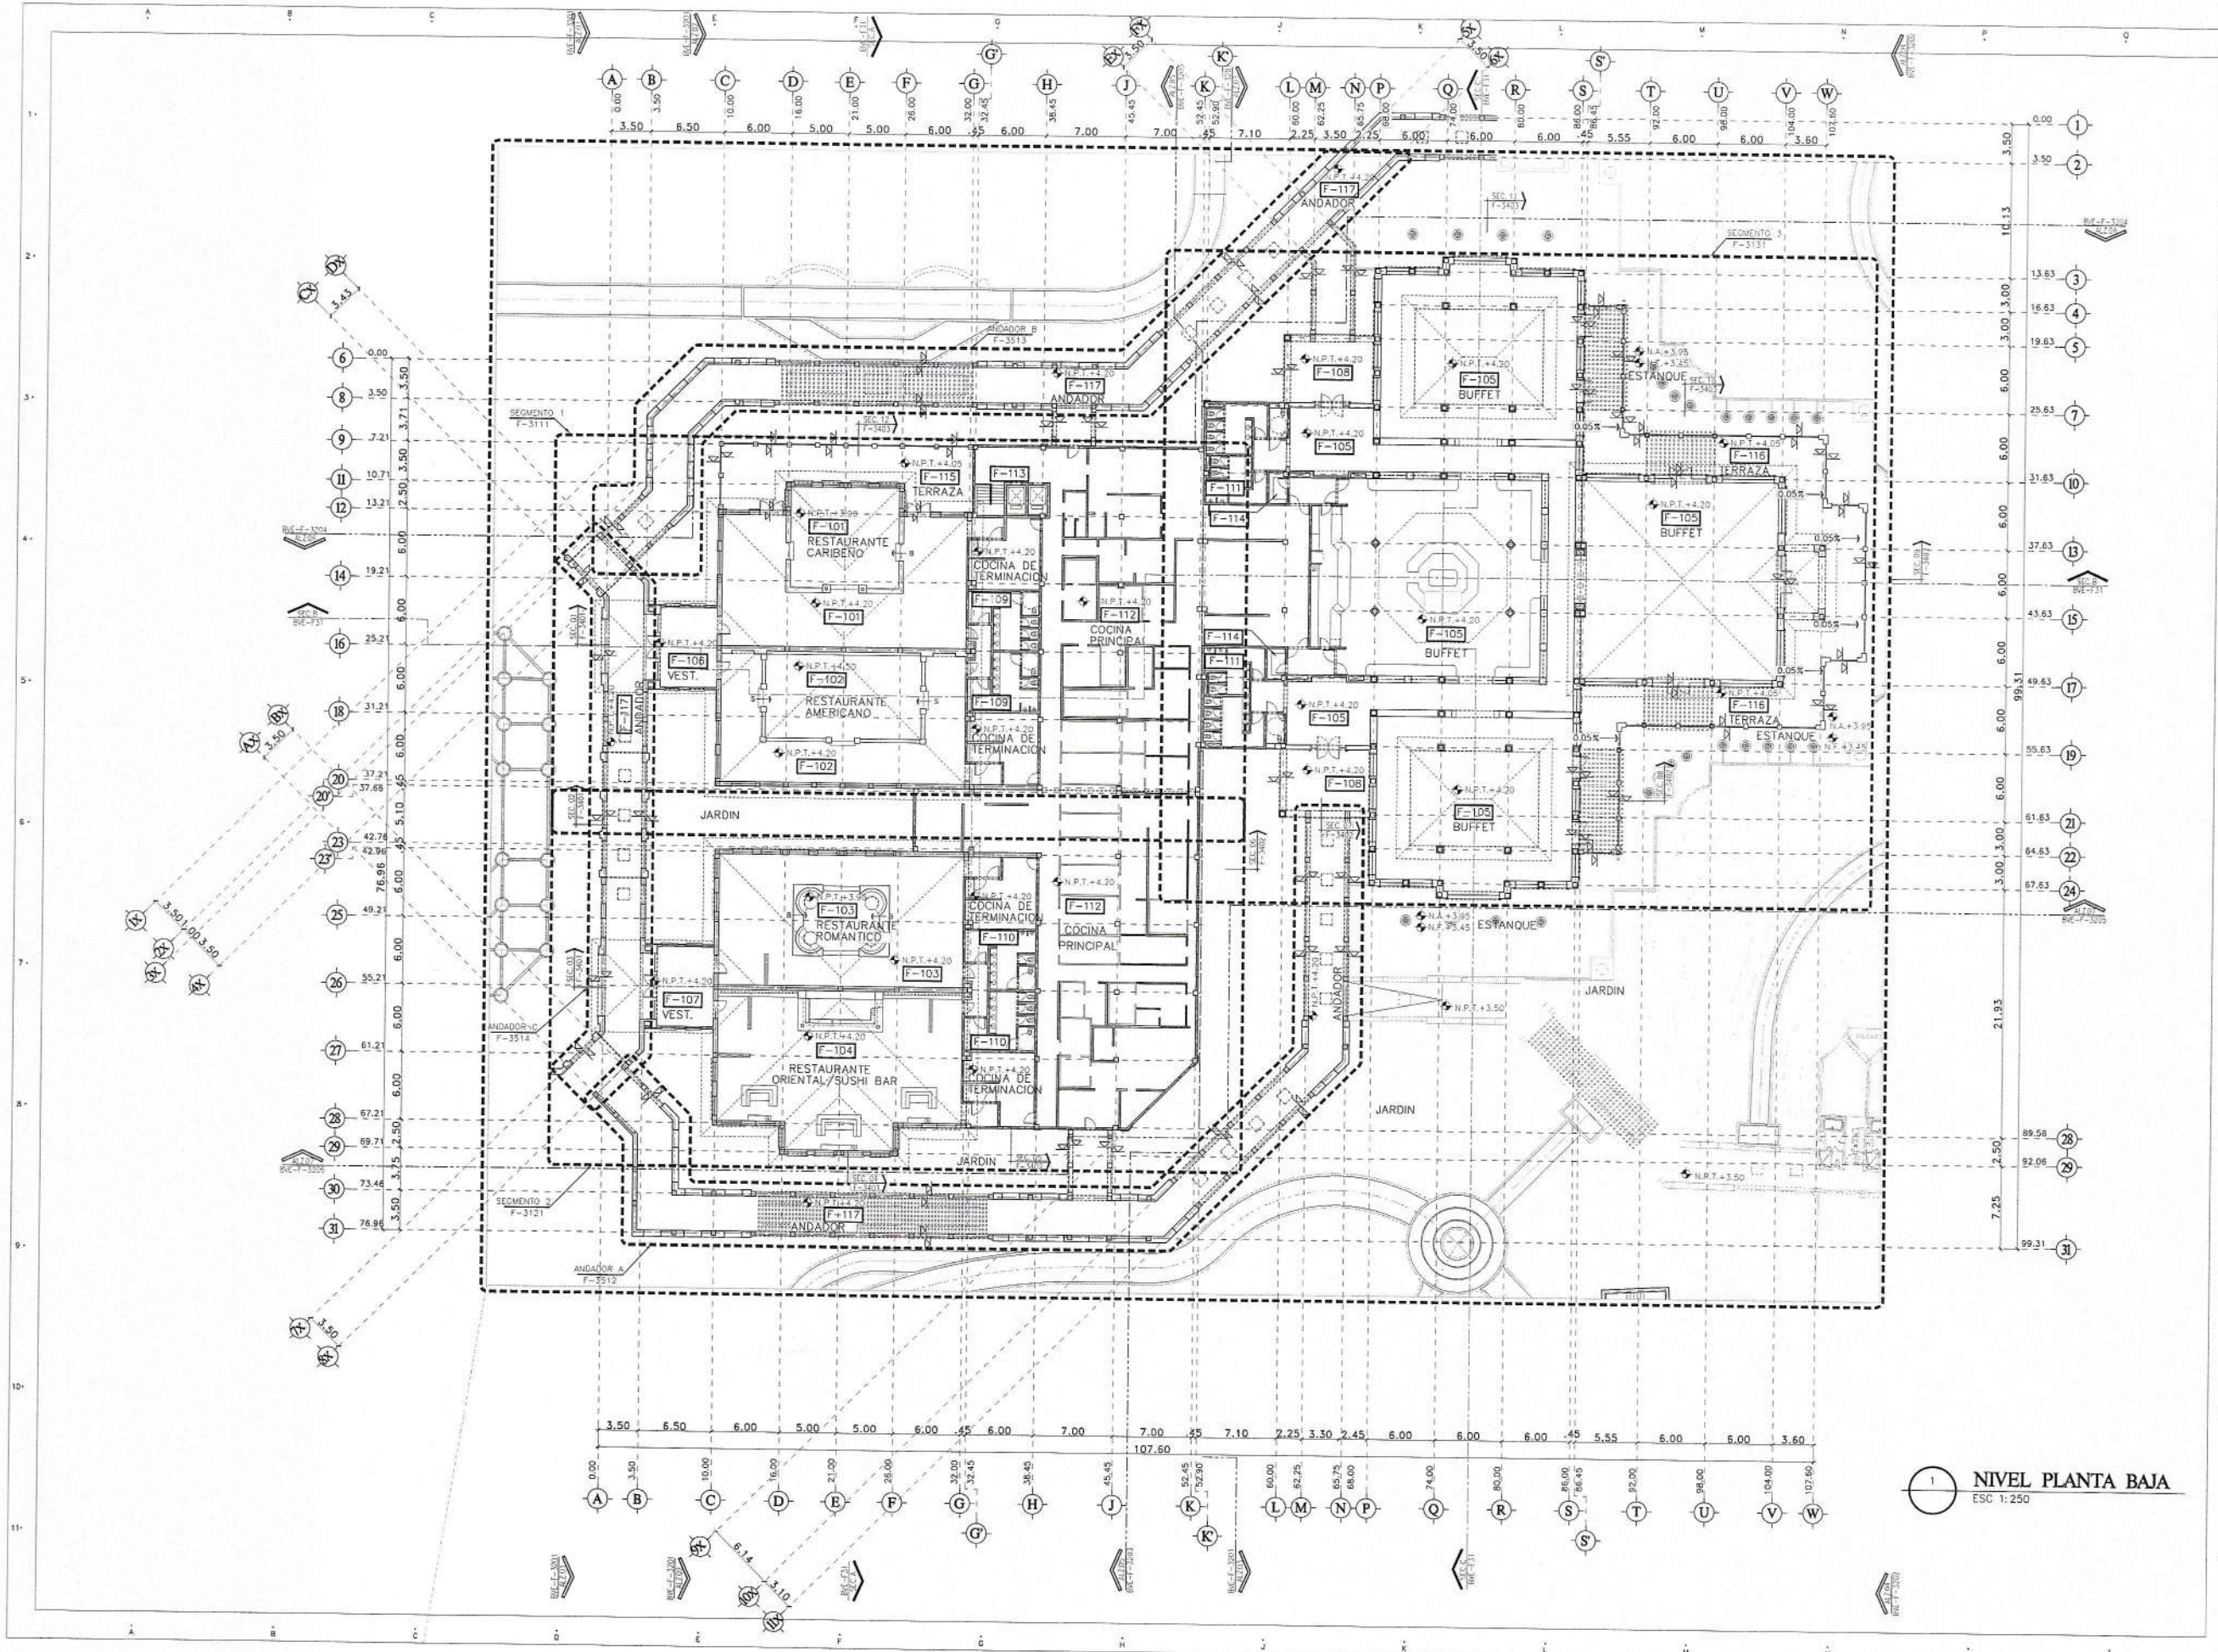

1 NIVEL PLANTA BAJA
 ESC 1:250

HOTEL 3 PUNTA BERGANTIN


PUERTO PLATA, REPUBLICA DOMINICANA

Registro de Modificaciones

No.	Fecha	Concepto
01		



- NOTAS**
- SIMBOLÓGICA:**
- 2 INDICIA ACOTACION EN METROS.
 - INDICIA NIVEL EN PLANTAS ARQUITECTÓNICAS
 - INDICIA NIVEL EN ELEVACIONES Y SECCIONES
 - N.P.T. INDICIA NIVEL DE PISO TERMINADO.
 - N.L.B.L. INDICIA NIVEL DE LECHO BAJO DE LOSA.
 - N.P. INDICIA NIVEL DE PRETIL.
 - N.A. INDICIA NIVEL DE AGUA.
 - N.F. INDICIA NIVEL DE FONDO.
 - N. INDICIA NIVEL GENERAL.
 - CAMBIO DE NIVEL EN PISO.
 - CAMBIO DE NIVEL EN PLAFONDI.
 - CAMBIO DE ACABADO EN PISO.
 - CAMBIO DE ACABADO EN MURO.
 - INDICIA INICIO DE DESPLIEGE.
 - INDICIA REFERENCIA DE SECCIONES GENERALES.
 - INDICIA NUMERO DE SECCION O DETALLE.
 - INDICIA REFERENCIA DEL PLANO DE LOCALIZACION.
 - INDICIA REFERENCIA DE SECCIONES POR Fachada.
 - INDICIA NUMERO DE SECCION O DETALLE.
 - INDICIA REFERENCIA DEL PLANO DE LOCALIZACION.
 - INDICIA REFERENCIA DE SECCIONES POR Fachada.
 - INDICIA NUMERO DE SECCION O DETALLE.
 - INDICIA REFERENCIA DEL PLANO DE LOCALIZACION.
 - INDICIA REFERENCIA DE ALZADOS GENERALES.
 - INDICIA NUMERO DE SECCION O DETALLE.
 - INDICIA REFERENCIA DEL PLANO DE LOCALIZACION.
 - INDICIA PENDIENTE.
 - INDICIA CLAVE DE ESPACIO.
 - INDICIA ALTURA PARA CERRAMIENTO.
 - INDICIA ALTURA DE VANO.
 - INDICIA ALTURA DE ARMAQUE.
 - INDICIA REFERENCIA DE DETALLES.
 - INDICIA NUMERO DE DETALLE.
 - INDICIA REFERENCIA DEL PLANO DE LOCALIZACION.
 - INDICIA ACCESORIO EN DETALLES DE BAÑOS O DETALLES GENERALES.
 - INDICIA DET. TRAZO DE ARCO.

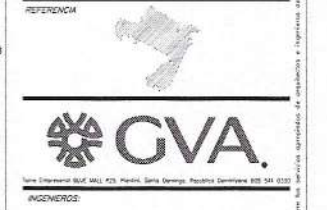


Ing. Topógrafo	Ing. Estructural
Ing. Civil	Ing. Electricista
Aprobado para Construcción	

ARQ. LINA M. PENA
C.C.M. 18063

CONTIENE: EDIFICIO F
RESTAURANTES
PLANTA AZOTEAS
N.P.T.+8.70

Escala	1:250
0	2.5 5 10 20m
Revisión	No. Proyecto
Aprobado	Archivo
Aprobado Cliente	Clave
Fecha de Emisión	Rev.
	H3-F3002

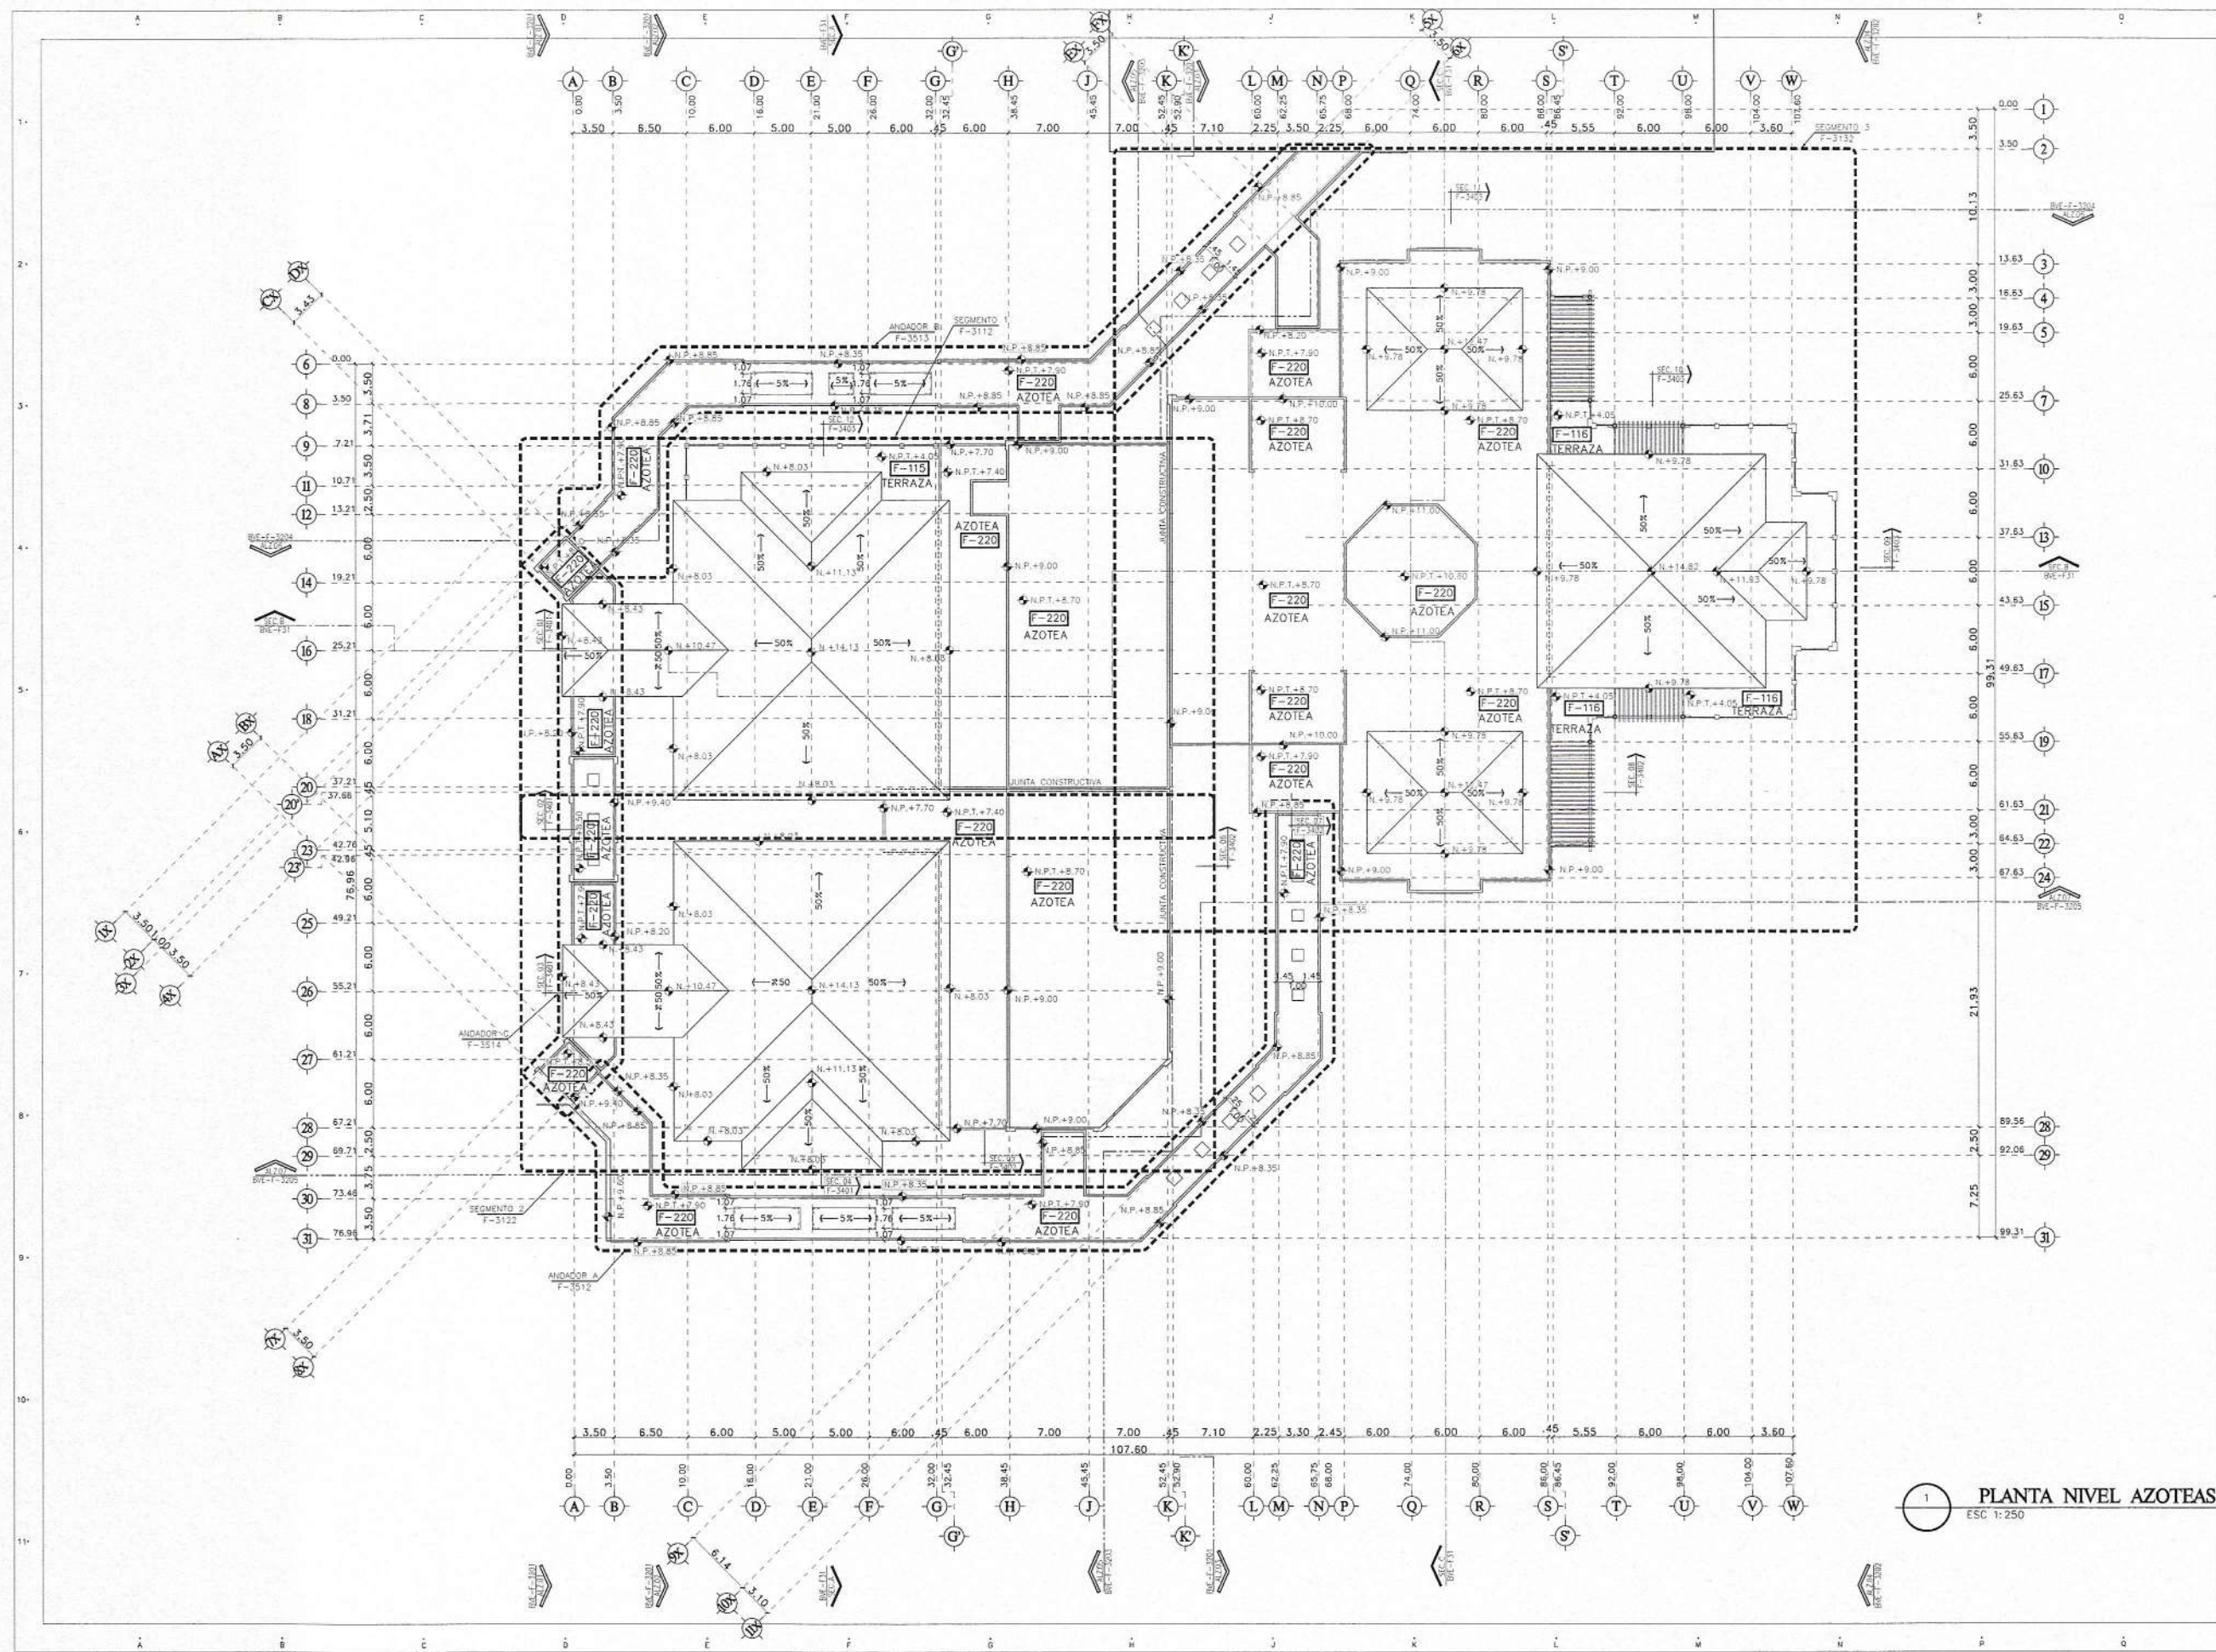

1 PLANTA NIVEL AZOTEAS
ESC 1:250

HOTEL 3 PUNTA BERGANTIN

PUERTO PLATA, REPUBLICA DOMINICANA

Registro de Modificaciones		
No.	Fecha	Concepto
01		

NORTE

NOTAS

SIMBOLOGIA:

- INDICA ACOTACION EN METROS.
- INDICA NOMENCLATURA DE EJE.
- INDICA ACOTACION A EJE.
- INDICA ACOTACION A EJE.
- INDICA ACOTACION GENERAL.
- INDICA NIVELES EN PLANTAS ARQUITECTONICAS.
- INDICA NIVELES EN ELEVACIONES Y SECCIONES.
- N.P.T. INDICA NIVEL DE PISO TERMINADO.
- N.L.B.L. INDICA NIVEL DE LECHO BAJO DE LOSA.
- N.A. INDICA NIVEL DE AGUA.
- N.F. INDICA NIVEL DE FONDO.
- N. INDICA NIVEL GENERAL.
- CAMBIO DE NIVEL EN PISO.
- CAMBIO DE NIVEL EN PLAFON.
- CAMBIO DE ACABADO EN PISO.
- CAMBIO DE ACABADO EN MURO.
- INDICA INICIO DE DESPIECE.
- INDICA REFERENCIA DE SECCIONES GENERALES.
- INDICA NUMERO DE SECCION O DETALLE.
- INDICA REFERENCIA DEL PLANO DE LOCALIZACION.
- INDICA REFERENCIA DE SECCIONES POR FACHADA.
- INDICA NUMERO DE SECCION O DETALLE.
- INDICA REFERENCIA DEL PLANO DE LOCALIZACION.
- INDICA REFERENCIA DE SECCIONES POR FACHADA INTERIORES.
- INDICA NUMERO DE SECCION O DETALLE.
- INDICA REFERENCIA DEL PLANO DE LOCALIZACION.
- INDICA REFERENCIA DE ALZADOS GENERALES.
- INDICA NUMERO DE SECCION O DETALLE.
- INDICA REFERENCIA DE ALZADOS GENERALES.
- INDICA NUMERO DE SECCION O DETALLE.
- INDICA REFERENCIA DEL PLANO DE LOCALIZACION.
- INDICA PENDIENTE.
- INDICA CLAVE DE ESPACIO.
- INDICA ALTURA PARA CERRAMIENTO.
- INDICA ALTURA DE VANO.
- INDICA ALTURA DE ARMADILLO.
- INDICA REFERENCIA DE DETALLES.
- INDICA NUMERO DE DETALLE.
- INDICA REFERENCIA DEL PLANO DE LOCALIZACION.
- INDICA ACCESORIO EN DETALLES DE BARROS O DETALLES GENERALES.
- INDICA DET. TRAZO DE ARCO.

REFERENCIA



Torre Chorrera S.R.L. M.D. P.O. Box 1000, Santo Domingo, Republica Dominicana 830 544 8333

INGENIEROS:

Ingeniero Topografo	Ingeniero Estructural
COCA	COCA
Ingeniero Sanitario	Ingeniero Electrico
COCA	COCA

Aprobado para Construcción

APD: LINA M. PERA
COCA 18053


PROYECTANTE

CONTIENE:

EDIFICIO F
RESTAURANTES
ALZADOS 1, 2 Y 3

Escala: 1:100

Obra	Etapas
Revisa	No. Proyecto
Aproba	Archivo H3-F3201.DWG
Aproba Cliente	Clave
Fecha de emisión	Rev.
	H3-F3201

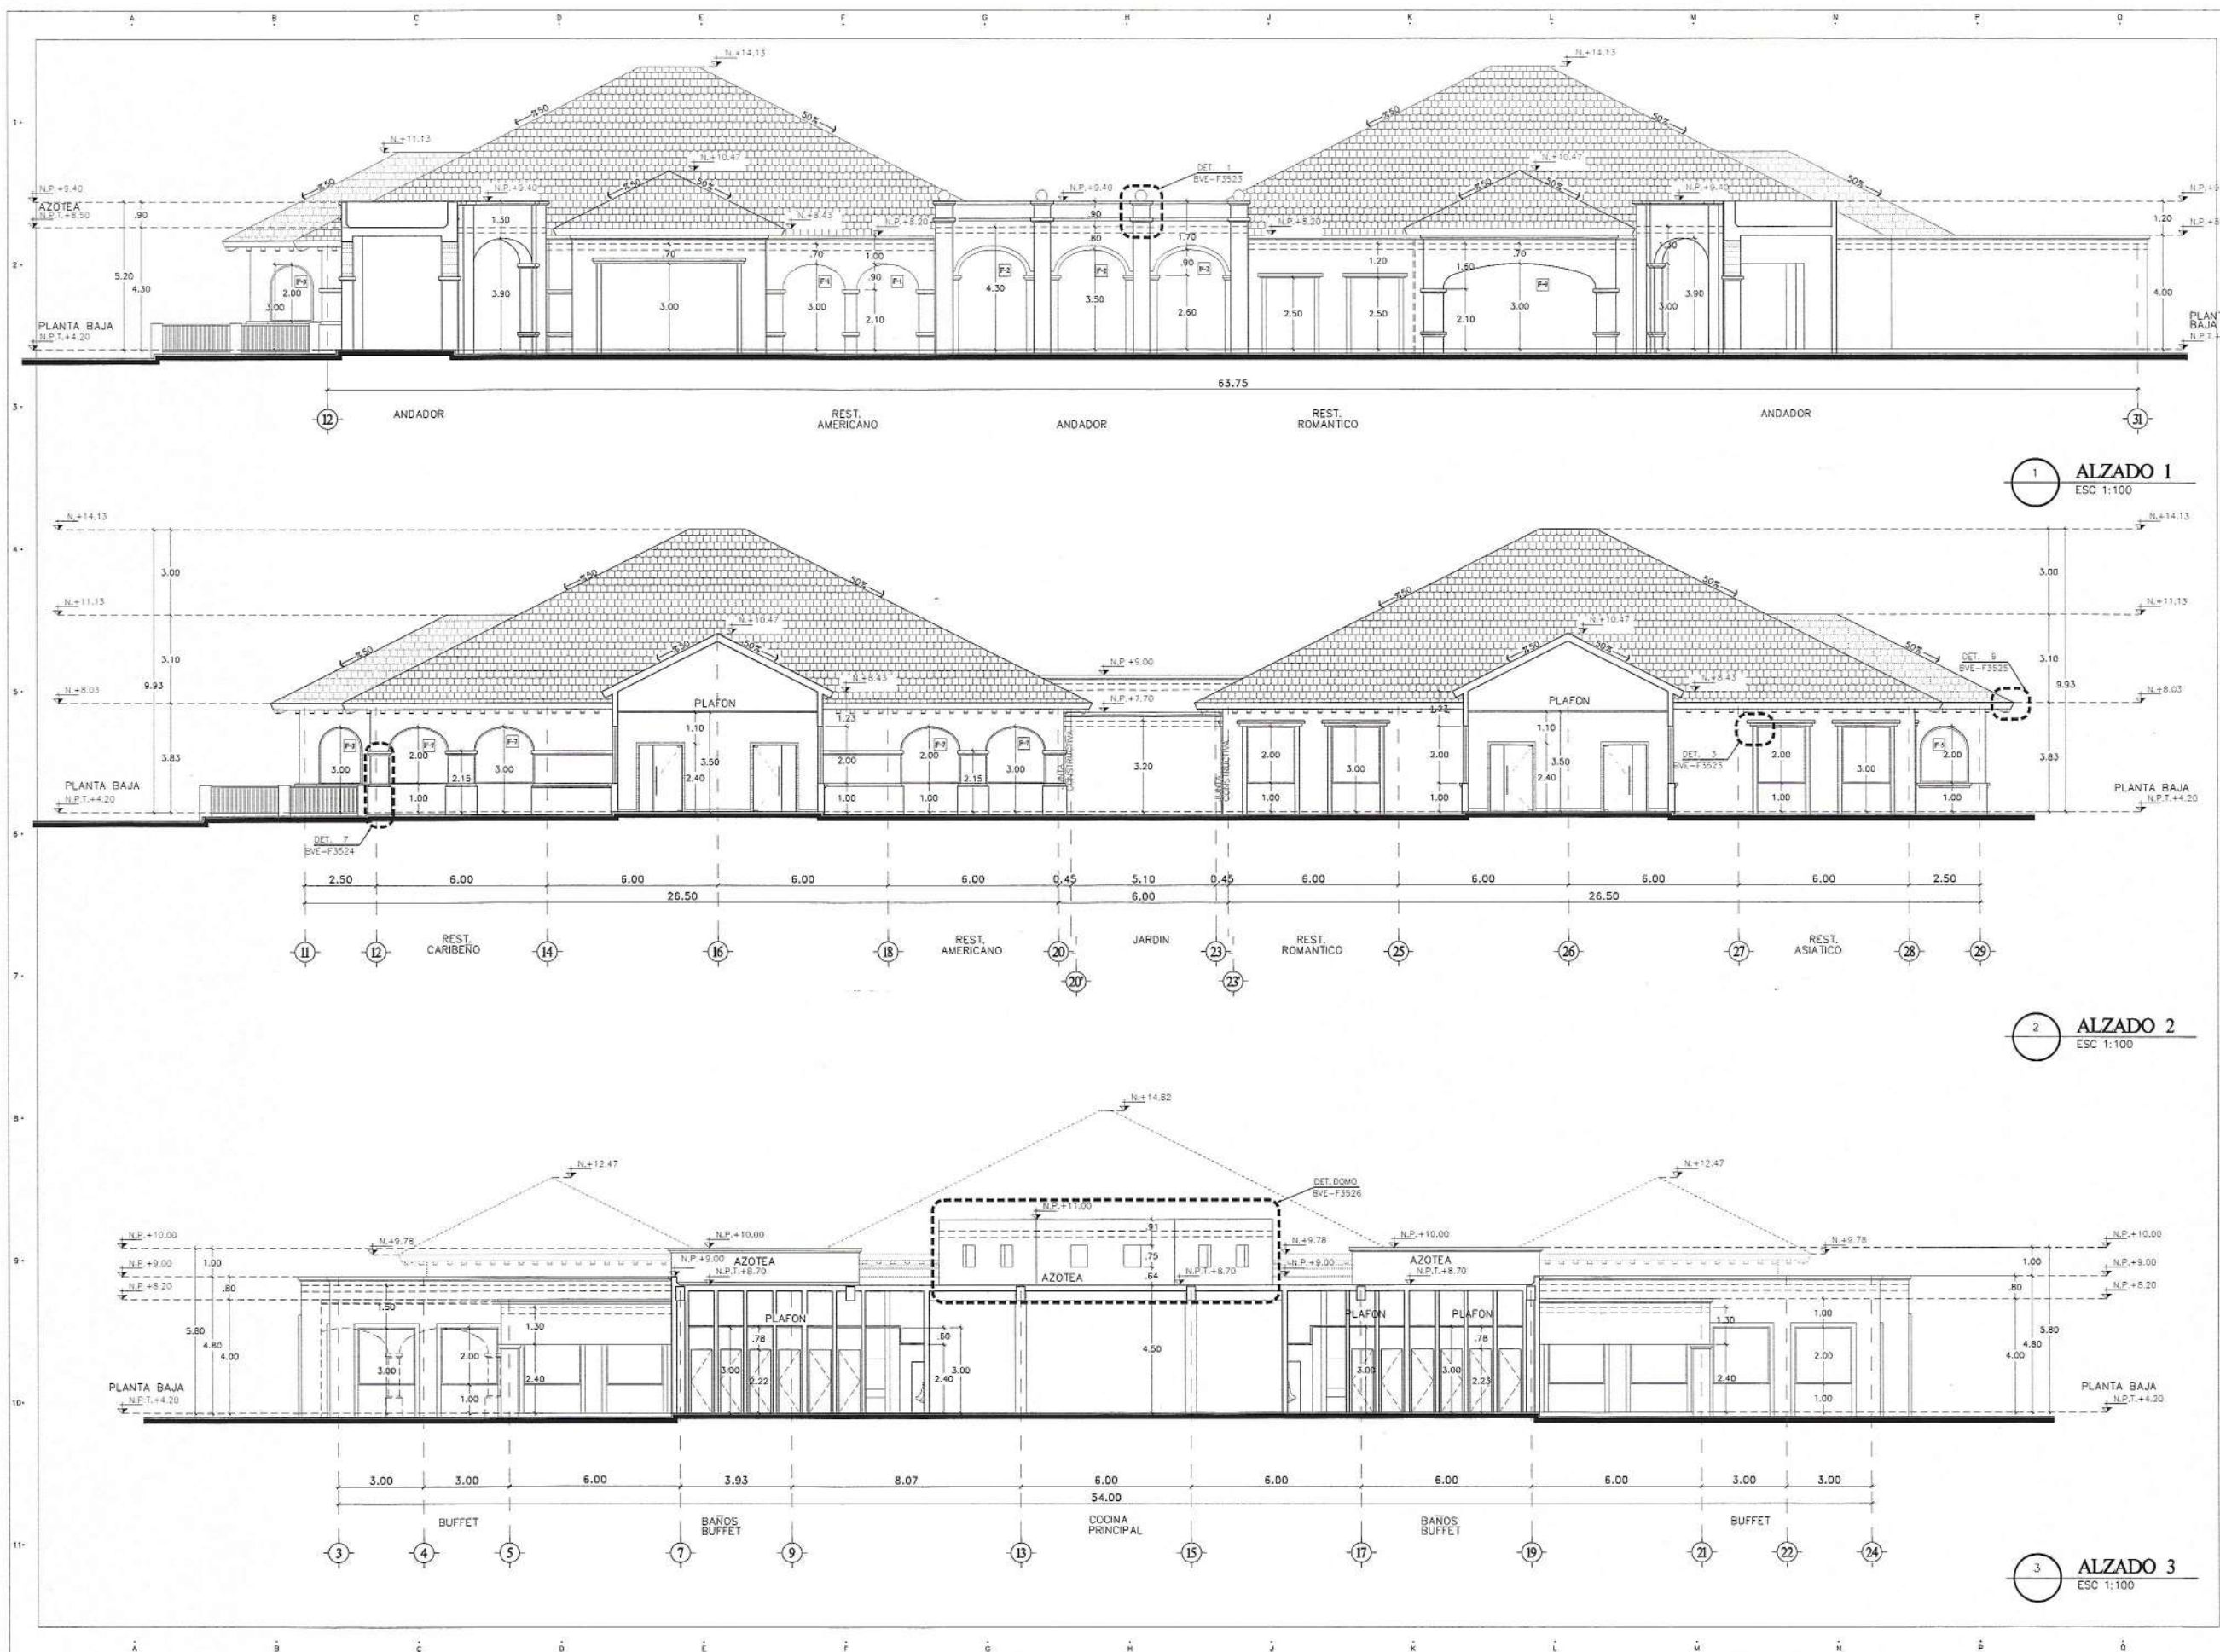

HOTEL 3 PUNTA BERGANTIN

PUERTO PLATA, REPUBLICA DOMINICANA

Registro de Modificaciones		
No.	Fecha	Concepto
01		

NORTE

NOTAS

SIMBOLOGIA:

- 2 INDICA ADOTACION EN METROS.
- NOVENARIA DE LIES
- ADOTACION ADIMINADA
- ADOTACION A LIES
- 1.20 ADOTACION GENERAL
- 1.20
- 1.20
- INDICA NIVELES EN PLANTAS ARQUITECTONICAS.
- INDICA NIVELES EN ELEVACIONES Y SECCIONES
- N.P.T. INDICA NIVEL DE PISO TERMINADO.
- N.L.B.L. INDICA NIVEL DE LECHO BAJO DE LOSA.
- N.P. INDICA NIVEL DE PRETEL.
- N.A. INDICA NIVEL DE AGUA.
- N.F. INDICA NIVEL DE FONDO.
- N. INDICA NIVEL GENERAL.
- CAMBIO DE NIVEL EN PISO.
- CAMBIO DE NIVEL EN PLAFOND.
- CAMBIO DE ACABADO EN PISO.
- CAMBIO DE ACABADO EN MURO.
- INDICA INICIO DE DESPIECE.
- INDICA REFERENCIA DE SECCIONES GENERALES.
- INDICA NUMERO DE SECCION O DETALLE.
- INDICA REFERENCIA DEL PLANO DE LOCALIZACION.
- INDICA REFERENCIA DE SECCIONES POR FACHADA.
- INDICA NUMERO DE SECCION O DETALLE.
- INDICA REFERENCIA DEL PLANO DE LOCALIZACION.
- INDICA REFERENCIA DE SECCIONES POR FACHADA INTERIORES.
- INDICA NUMERO DE SECCION O DETALLE.
- INDICA REFERENCIA DEL PLANO DE LOCALIZACION.
- INDICA REFERENCIA DE ALZADOS GENERALES.
- INDICA NUMERO DE SECCION O DETALLE.
- INDICA REFERENCIA DEL PLANO DE LOCALIZACION.
- INDICA PENDIENTE.
- INDICA CLAVE DE ESPACIO.
- INDICA ALTURA PARA CERRAMIENTO.
- INDICA ALTURA DE VIND.
- INDICA ALTURA DE ARRIQUE.
- INDICA REFERENCIA DE DETALLES.
- INDICA NUMERO DE DETALLE.
- INDICA REFERENCIA DEL PLANO DE LOCALIZACION.
- INDICA ACCESORIO EN DETALLES DE BAROS O DETALLES GENERALES.
- INDICA DET. TRAZO DE ARCO

REFERENCIA



GVA.
Tercer Edificio Blvd. 4725, Puerto Plata, República Dominicana, 222 000 0000

INGENIEROS:

Ingeniero Topógrafo
CODA -

Ingeniero Estructural
CODA -

Ingeniero Sanitario
CODA -

Ingeniero Electrico
CODA -

Aprobado para Construcción

APD: LINA M. PÉDRA
CODA 18063

PROPIETARIO

CONTIENE:
**EDIFICIO F
RESTAURANTES
ALZADO 4**

Escala: 1:100
0 1 2 3 4 5 6 7.5m

Elaborado por: [Firma]

Revisado por: [Firma]

Aprobado por: [Firma]

Aprobado Cliente: [Firma]

Fecha de emisión: [Firma]

Clave: H3-F3202

Elaborado por: [Firma]

Revisado por: [Firma]

Aprobado por: [Firma]

Aprobado Cliente: [Firma]

Fecha de emisión: [Firma]

Clave: H3-F3202

Elaborado por: [Firma]

Revisado por: [Firma]

Aprobado por: [Firma]

Aprobado Cliente: [Firma]

HOTEL 3 PUNTA BERGANTIN

PUERTO PLATA, REPUBLICA DOMINICANA

Registro de Modificaciones

No.	Fecha	Concepto
01		

NORTE

NOTAS

SIMBOLOGIA:

- INDICA ADOTACION EN METROS.
- INDICA NOMENCLATURA DE ELES.
- INDICA ADOTACION ACUMULADA.
- INDICA ADOTACION A ELES.
- INDICA ADOTACION GENERAL.
- INDICA NIVELES EN PLANTAS ARQUITECTONICAS.
- INDICA NIVELES EN ELEVACIONES Y SECCIONES.
- N.P.T. INDICA NIVEL DE PISO TERMINADO.
- N.L.B.L. INDICA NIVEL DE LECHO BAJO DE LOSA.
- N.P. INDICA NIVEL DE PRETIL.
- N.A. INDICA NIVEL DE AGUA.
- N.F. INDICA NIVEL DE FONDO.
- N. INDICA NIVEL GENERAL.
- CAMBIO DE NIVEL EN PISO.
- CAMBIO DE NIVEL EN PLAFON.
- CAMBIO DE ACABADO EN PISO.
- CAMBIO DE ACABADO EN MURO.
- INDICA INICIO DE DESPIECE.
- INDICA REFERENCIA DE SECCIONES GENERALES.
- INDICA NUMERO DE SECCION O DETALLE.
- INDICA REFERENCIA DEL PLANO DE LOCALIZACION.
- INDICA REFERENCIA DE SECCIONES POR FACHADA.
- INDICA NUMERO DE SECCION O DETALLE.
- INDICA REFERENCIA DEL PLANO DE LOCALIZACION.
- INDICA REFERENCIA DE SECCIONES POR FACHADA INTERIORES.
- INDICA NUMERO DE SECCION O DETALLE.
- INDICA REFERENCIA DEL PLANO DE LOCALIZACION.
- INDICA REFERENCIA DE ALZADOS GENERALES.
- INDICA NUMERO DE SECCION O DETALLE.
- INDICA REFERENCIA DEL PLANO DE LOCALIZACION.
- INDICA NUMERO DE SECCION O DETALLE.
- INDICA REFERENCIA DEL PLANO DE LOCALIZACION.
- INDICA PENDIENTE.
- INDICA CLAVE DE ESPACIO.
- INDICA ALTURA PARA CERRAMIENTO.
- INDICA ALTURA DE VANO.
- INDICA ALTURA DE ARRANQUE.
- INDICA REFERENCIA DE DETALLES.
- INDICA NUMERO DE DETALLE.
- INDICA REFERENCIA DEL PLANO DE LOCALIZACION.
- INDICA ACCESORIO EN DETALLES DE BAÑOS O DETALLES GENERALES.
- INDICA DET. TRAZO DE ARCO.

REFERENCIA



GVA.
Tercer Osmar 1000 Blvd. P.O. Box 1000, Santo Domingo, República Dominicana 100 014 1000

INGENIEROS:

Ingeniero Topógrafo	Ingeniero Estructural
COAM	COAM
Ingeniero Sanitario	Ingeniero Eléctrico
COAM	COAM

Aprobado para Construcción

ARQ. LINA M. PEÑA	PROPIETARIO
COAM 18063	


CONTIENE:

**EDIFICIO F
RESTAURANTES
SECCION C**

Escala 1:100
0 2 5 7.5m

Etapa	No. Proyecto
Diseño	
Revisión	
Aprobación	
Aprobación Cliente	
Fecha de emisión	
Clave	H3-F3303

Este plano ha sido elaborado en el 2010 y no garantiza su validez para otros proyectos. El uso de este plano requiere la autorización expresa de GVA. La reproducción o el uso no autorizado de este plano sin el consentimiento escrito de GVA constituye una infracción de los derechos de propiedad intelectual y será perseguido legalmente.

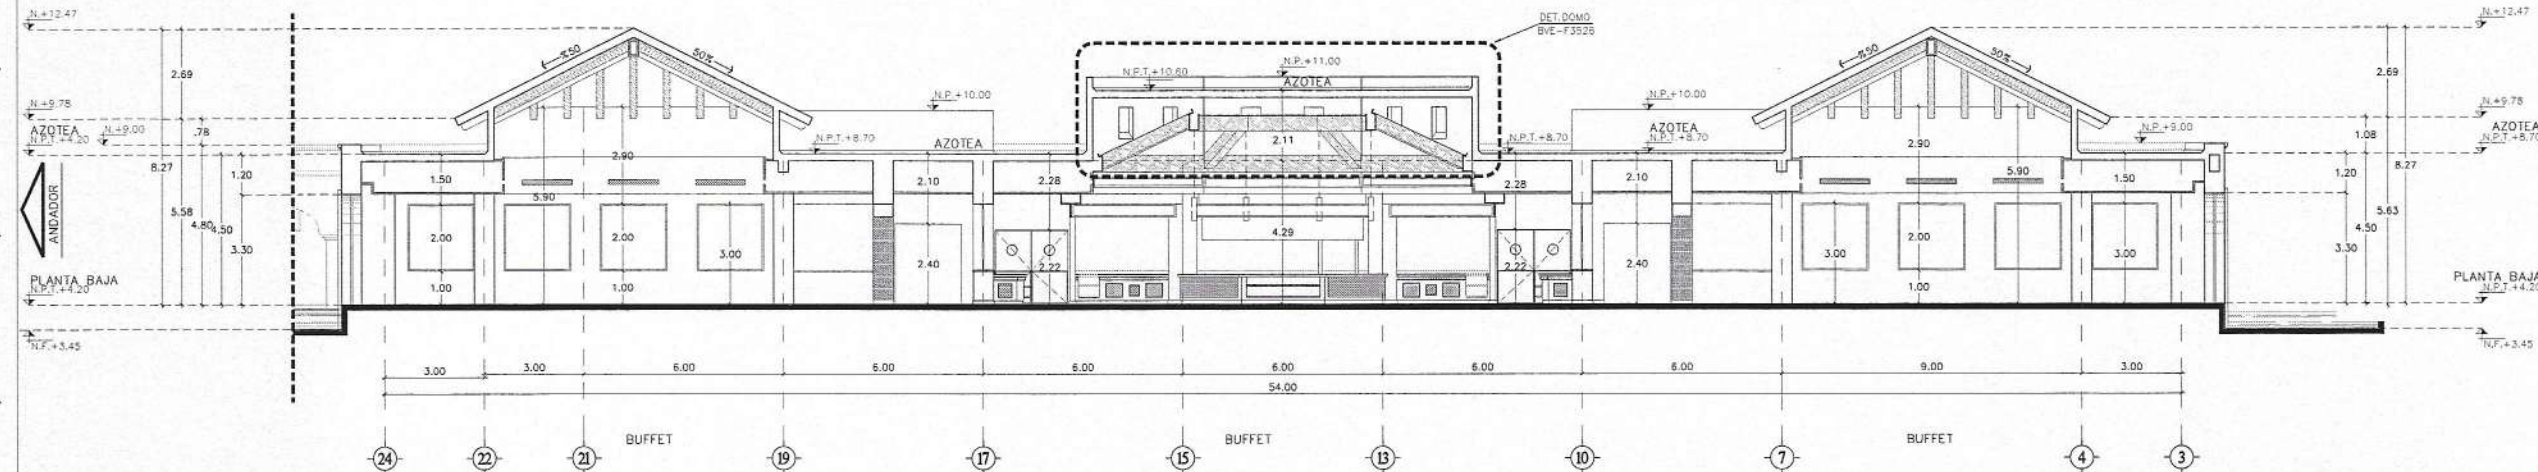

1 SECCION C
ESC 1:100

HOTEL 3 PUNTA BERGANTIN

PUERTO PLATA, REPUBLICA DOMINICANA

Registro de Modificaciones

No.	Fecha	Concepto
01		

NORTE

NOTAS

- SIMBOLOGIA:**
- INDICA ADOTACION EN METROS.
 - INDICA NOMENCLATURA DE LÍNEAS.
 - INDICA ADOTACION A EJE.
 - INDICA ADOTACION GENERAL.
 - INDICA NIVELES EN PLANTAS.
 - INDICA NIVELES EN ELEVACIONES Y SECCIONES.
 - INDICA NIVEL DE PISO TERMINADO.
 - INDICA NIVEL DE LECHO BAJO DE LOSA.
 - INDICA NIVEL DE PRETEL.
 - INDICA NIVEL DE AGUA.
 - INDICA NIVEL DE FONDO.
 - INDICA NIVEL GENERAL.
 - CAMBIO DE NIVEL EN PISO.
 - CAMBIO DE NIVEL EN PLAFON.
 - CAMBIO DE ACABADO EN PISO.
 - CAMBIO DE ACABADO EN MURO.
 - INDICA NIVEL DE DESPIECE.
 - INDICA REFERENCIA DE SECCIONES GENERALES.
 - INDICA NUMERO DE SECCION O DETALLE.
 - INDICA REFERENCIA DEL PLANO DE LOCALIZACION.
 - INDICA REFERENCIA DE SECCIONES POR SECCION.
 - INDICA NUMERO DE SECCION O DETALLE.
 - INDICA REFERENCIA DEL PLANO DE LOCALIZACION.
 - INDICA REFERENCIA DE SECCIONES POR SECCION INTERIORES.
 - INDICA NUMERO DE SECCION O DETALLE.
 - INDICA REFERENCIA DEL PLANO DE LOCALIZACION.
 - INDICA REFERENCIA DE ALZADOS GENERALES.
 - INDICA NUMERO DE SECCION O DETALLE.
 - INDICA REFERENCIA DEL PLANO DE LOCALIZACION.
 - INDICA REFERENCIA DE ALZADOS GENERALES.
 - INDICA NUMERO DE SECCION O DETALLE.
 - INDICA REFERENCIA DEL PLANO DE LOCALIZACION.
 - INDICA PENDIENTE.
 - INDICA CLAVE DE ESPACIO.
 - INDICA ALTURA PARA CERRAMIENTO.
 - INDICA ALTURA DE VANO.
 - INDICA ALTURA DE ARRANQUE.
 - INDICA REFERENCIA DE DETALLES.
 - INDICA NUMERO DE DETALLE.
 - INDICA REFERENCIA DEL PLANO DE LOCALIZACION.
 - INDICA ACCESORIO EN DETALLES DE BARRAS O DETALLES GENERALES.
 - INDICA DET. TRAZO DE ARCO.



GVA.
Ingenieros

PROYECTO: EDIFICIO F RESTAURANTES ALZADO 5


Ingeniero Topógrafo: COCM
Ingeniero Estructural: COCM
Ingeniero Sanitario: COCM
Ingeniero Eléctrico: COCM

Aprobado para Construcción

PROYECTO: EDIFICIO F RESTAURANTES ALZADO 5

CONTIENE: EDIFICIO F RESTAURANTES ALZADO 5

Escala: 1:100
Dibujo: 0 1 2 3 4 5 6 7.5m
Revisión: No. Proyecto
Aprobación: Archivo H3-F3203.DWG
Aprobación Cliente: Clave
Fecha de emisión: H3-F3203

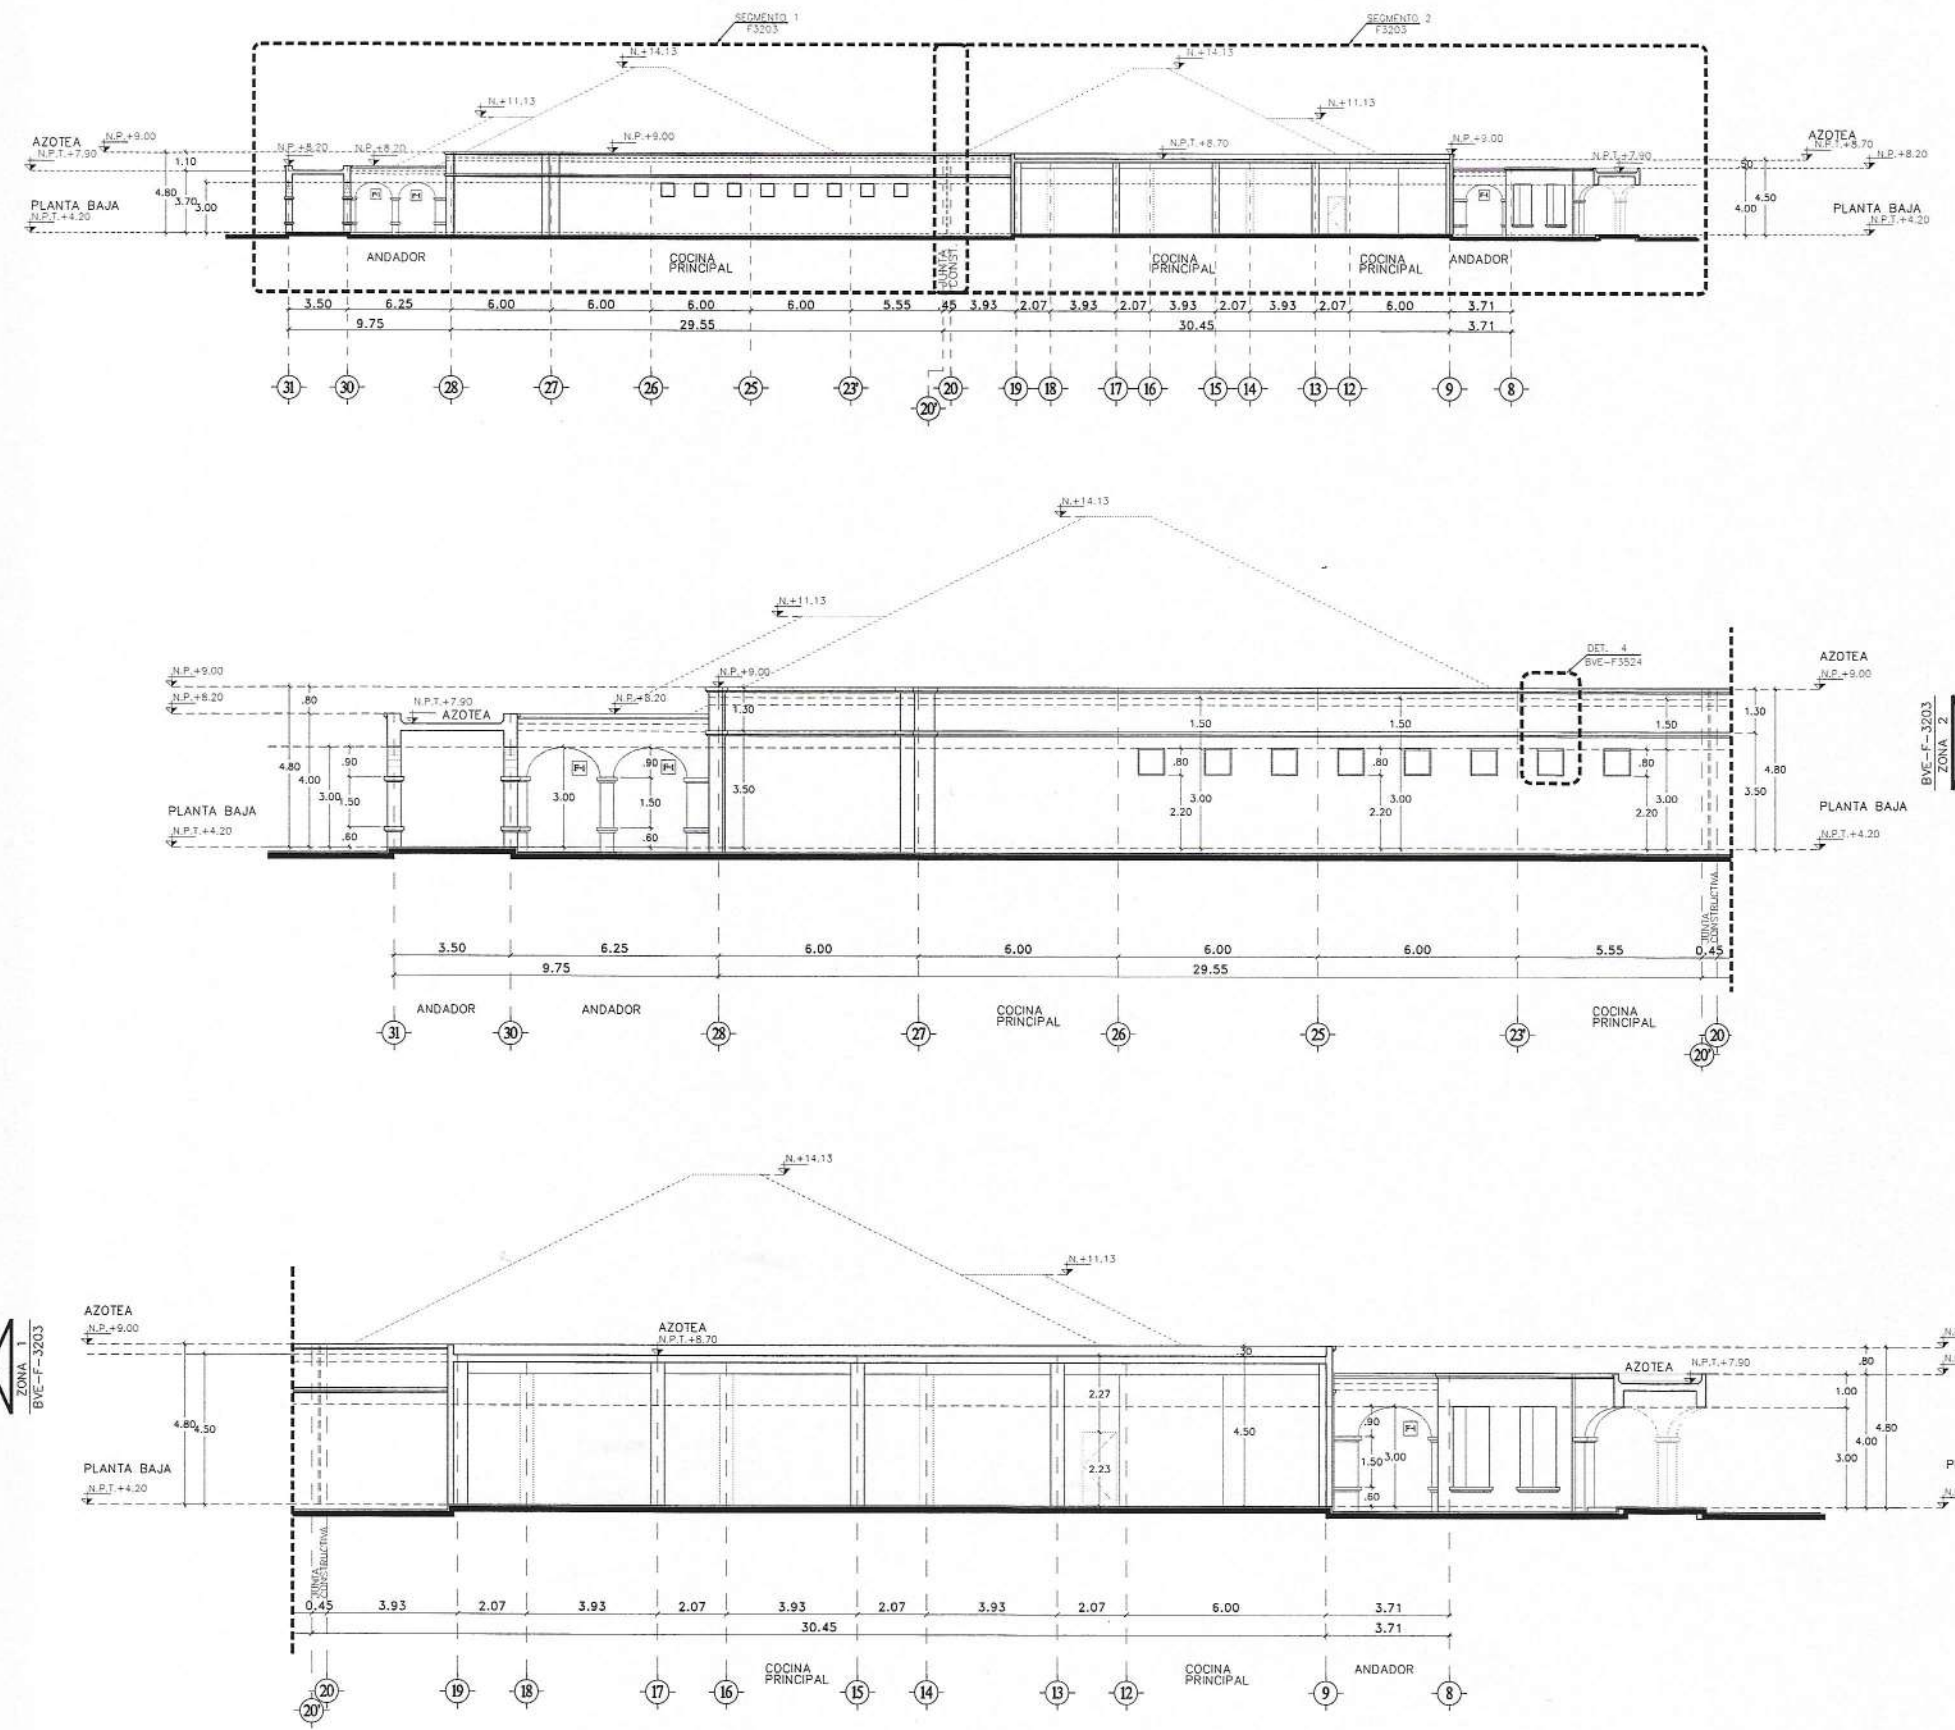

1 ALZADO 5
ESC 1:200

2 ALZADO 5
SEGMENTO 1
ESC 1:100

3 ALZADO 5
SEGMENTO 2
ESC 1:100

HOTEL 3 PUNTA BERGANTIN

PUERTO PLATA, REPUBLICA DOMINICANA

Registro de Modificaciones

No.	Fecha	Concepto
01		

NORTE

NOTAS

SIMBOLOGIA:

- INDICA ACOTACION EN METROS.
- INDICACION DE CIES
- ACOTACION ACUMULADA
- ACOTACION A CIES
- ACOTACION GENERAL
- INDICA NIVELES EN PLANTAS ARQUITECTONICAS.
- INDICA NIVELES EN ELEVACIONES Y SECCIONES.
- N.P.T. INDICA NIVEL DE PISO TERMINADO.
- N.L.B.L. INDICA NIVEL DE LECHO BAJO DE LOSA.
- N.P. INDICA NIVEL DE PRETEL.
- N.A. INDICA NIVEL DE AGUA.
- N.F. INDICA NIVEL DE FONDO.
- N. INDICA NIVEL GENERAL.
- CAMBIO DE NIVEL EN PISO.
- CAMBIO DE NIVEL EN PLAFON.
- CAMBIO DE ACABADO EN PISO.
- CAMBIO DE ACABADO EN MURO.
- INDICA INDICIO DE DESPIECE.
- INDICA REFERENCIA DE SECCIONES GENERALES.
- INDICA NUMERO DE SECCION O DETALLE.
- INDICA REFERENCIA DEL PLANO DE LOCALIZACION.
- INDICA REFERENCIA DE SECCIONES POR Fachada.
- INDICA NUMERO DE SECCION O DETALLE.
- INDICA REFERENCIA DEL PLANO DE LOCALIZACION.
- INDICA REFERENCIA DE SECCIONES POR Fachada INTERIORES.
- INDICA NUMERO DE SECCION O DETALLE.
- INDICA REFERENCIA DEL PLANO DE LOCALIZACION.
- INDICA REFERENCIA DE ALZADOS GENERALES.
- INDICA NUMERO DE SECCION O DETALLE.
- INDICA REFERENCIA DEL PLANO DE LOCALIZACION.
- INDICA PENDIENTE.
- INDICA CLAVE DE ESPADIO.
- INDICA ALTURA PARA CERRAMIENTO.
- INDICA ALTURA DE VANO.
- INDICA ALTURA DE ARRANQUE.
- INDICA REFERENCIA DE DETALLES.
- INDICA NUMERO DE DETALLE.
- INDICA REFERENCIA DEL PLANO DE LOCALIZACION.
- INDICA ACCESORIO EN DETALLES DE BAÑOS O DETALLES GENERALES.
- INDICA DET. TRAZO DE ARCO.

REFERENCIA



Torre Transparencia 800 900 000, Santo Domingo, República Dominicana 200 000 000

INGENIEROS:

Ingeniero Topógrafo	Ingeniero Estructural
CCOM	CCOM
Ingeniero Sanitaria	Ingeniero Eléctrico
CCOM	CCOM

Aprobado para Construcción

APD: LINA M. PERA
CCOM 18063

PROPIETARIO

CONTIENE:


**EDIFICIO F
RESTAURANTES
SECCION A**

Escala: 1:100

0 1 2 3 4 5 6 7.5m

Diseño	Etapas
Revisión	No. Proyecto
Aprobación	Archivo
Aprobación Cliente	Clave
Fecha de emisión	Rev.

H3-F3301

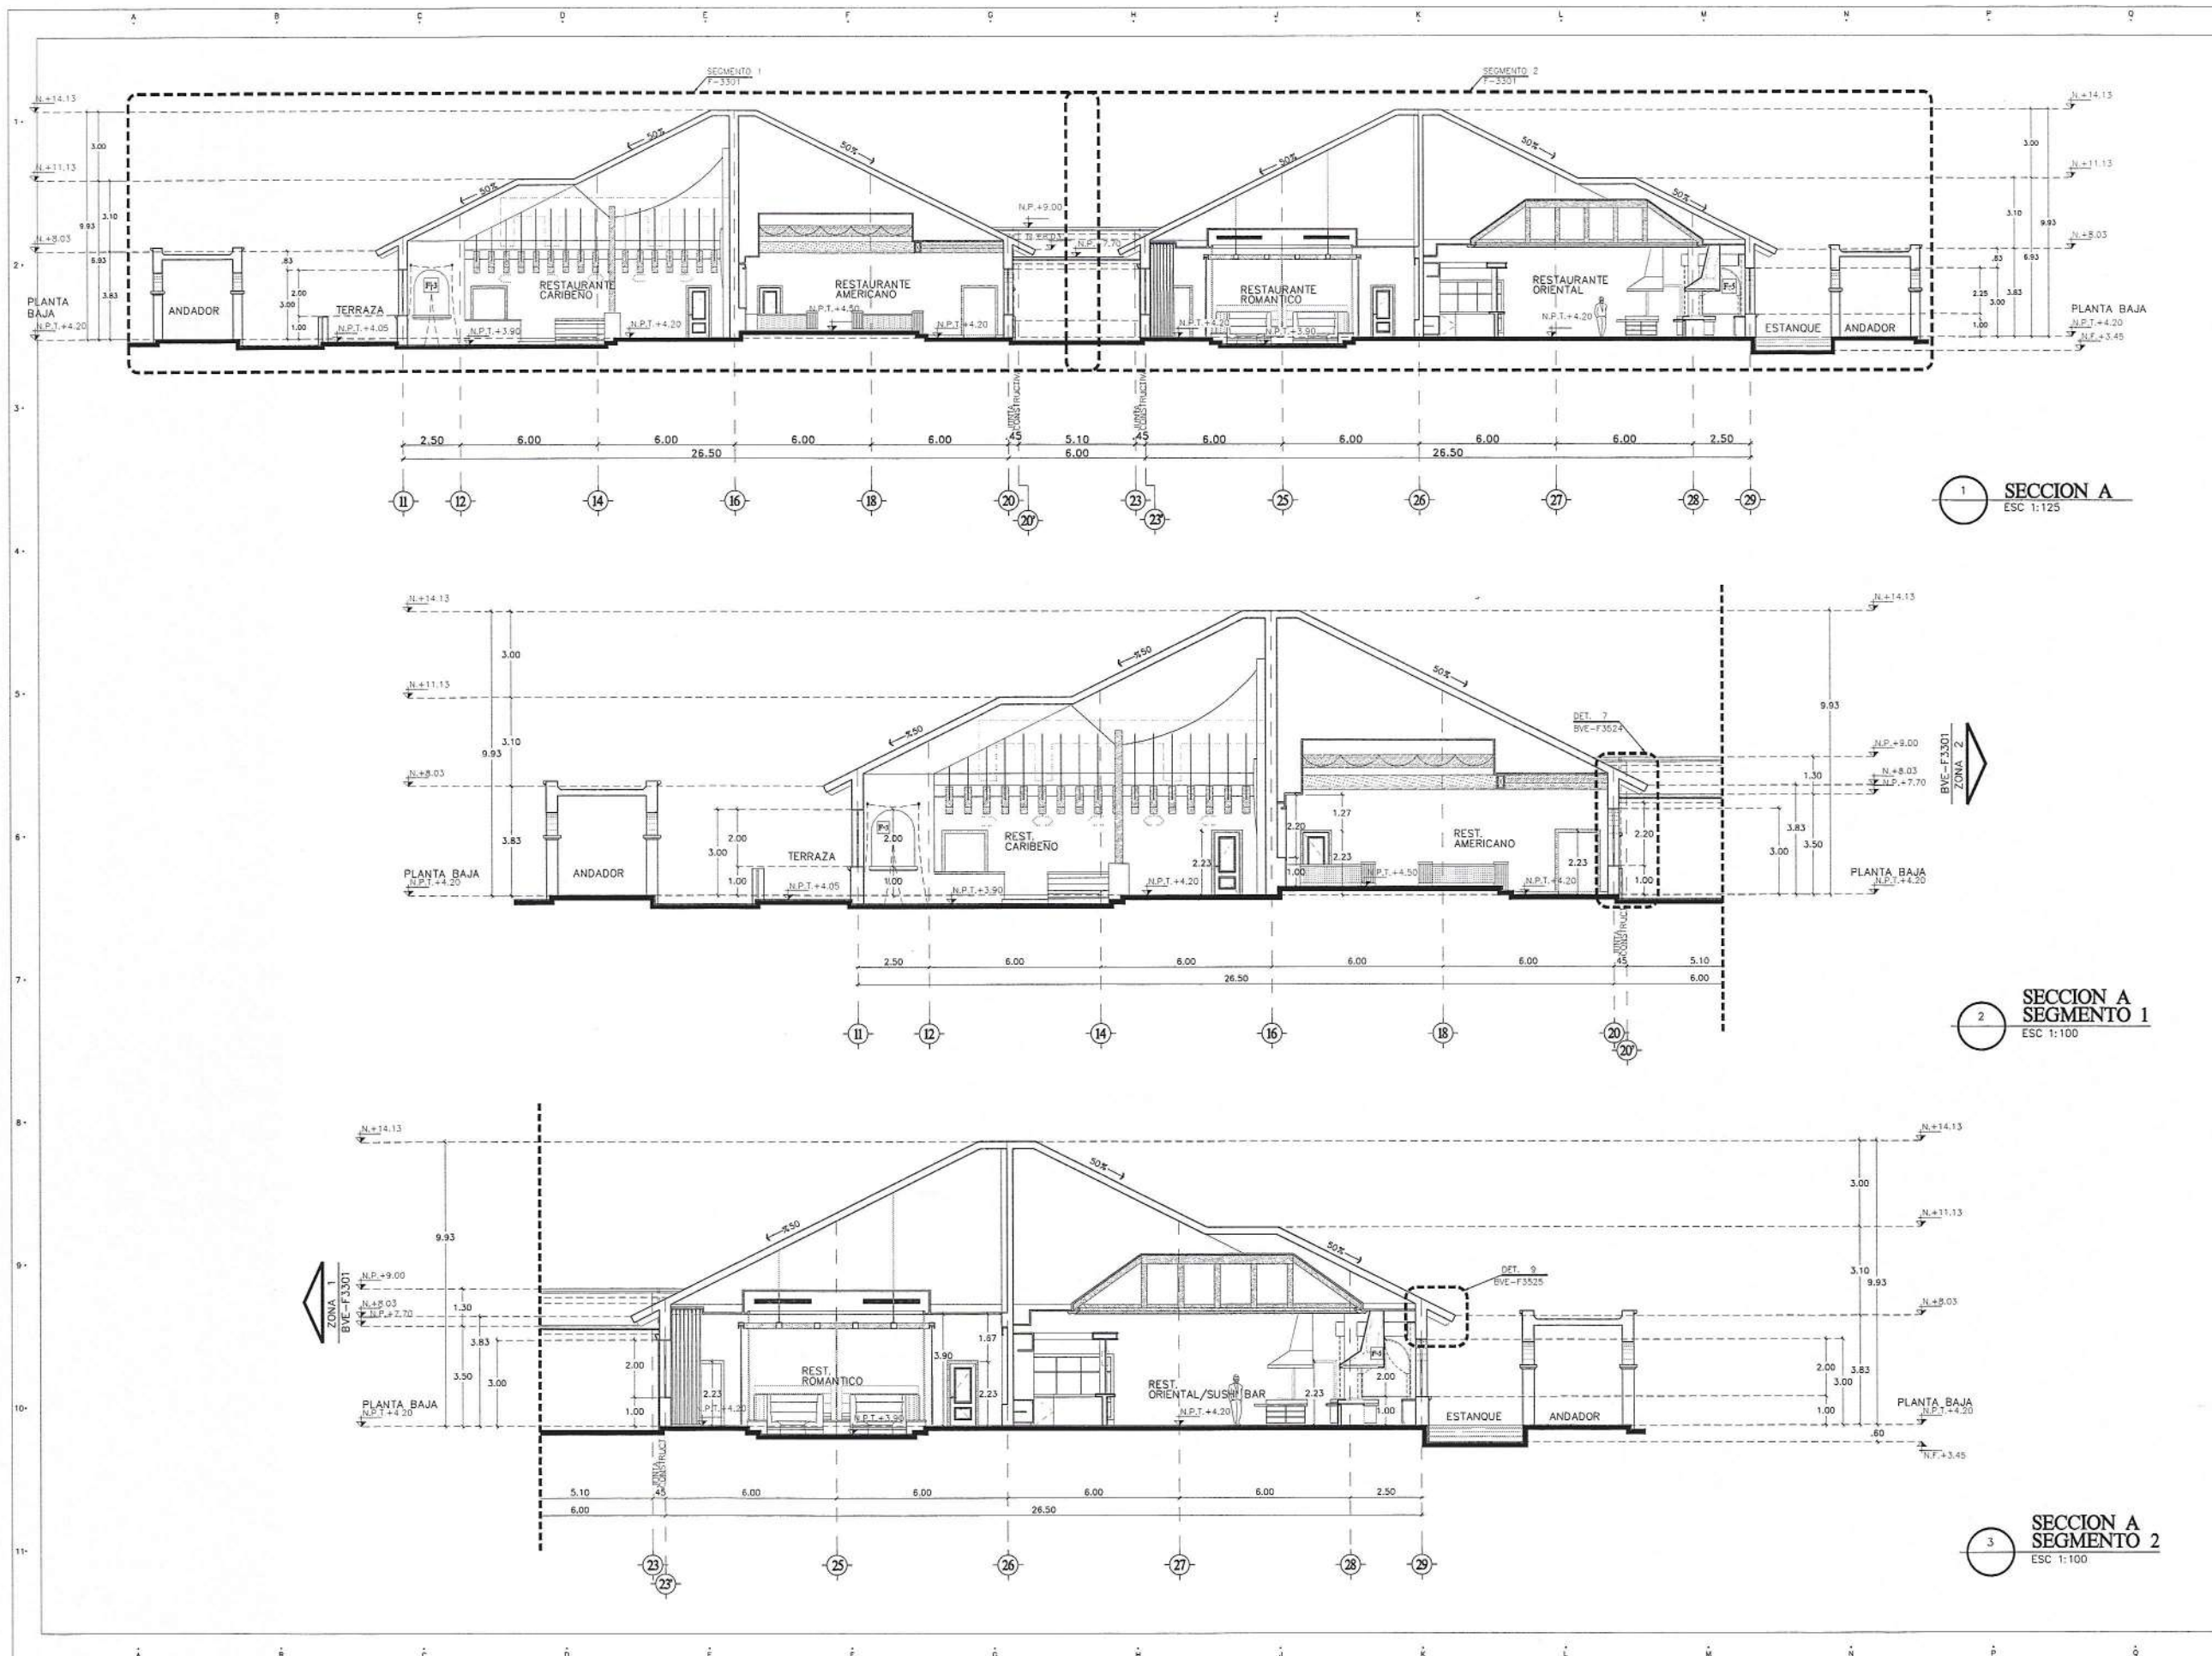



HOTEL 3 PUNTA BERGANTIN

PUERTO PLATA, REPUBLICA DOMINICANA

Registro de Modificaciones

No.	Fecha	Concepto
01		



NOTAS

- SIMBOLOGIA:**
- INDICA ACOTACION EN METROS.
 - INDICA NIVELES EN PLANTAS ARQUITECTONICAS.
 - INDICA NIVELES EN ELEVACIONES Y SECCIONES.
 - N.P.T. INDICA NIVEL DE PISO TERMINADO.
 - N.L.B. INDICA NIVEL DE LECHO BAJO DE LOSA.
 - N.P. INDICA NIVEL DE PRETIL.
 - N.A. INDICA NIVEL DE AGUA.
 - N.F. INDICA NIVEL DE FONDO.
 - N. INDICA NIVEL GENERAL.
 - INDICA CAMBIO DE NIVEL EN PISO.
 - INDICA CAMBIO DE NIVEL EN PLAFOND.
 - INDICA CAMBIO DE ACABADO EN PISO.
 - INDICA CAMBIO DE ACABADO EN MURO.
 - INDICA INICIO DE DESPREE.
 - INDICA REFERENCIA DE SECCIONES GENERALES.
 - INDICA NUMERO DE SECCION O DETALLE.
 - INDICA REFERENCIA DEL PLANO DE LOCALIZACION.
 - INDICA REFERENCIA DE SECCIONES POR FACHADA.
 - INDICA NUMERO DE SECCION O DETALLE.
 - INDICA REFERENCIA DEL PLANO DE LOCALIZACION.
 - INDICA REFERENCIA DE SECCIONES POR FACHADA INTERIORES.
 - INDICA NUMERO DE SECCION O DETALLE.
 - INDICA REFERENCIA DEL PLANO DE LOCALIZACION.
 - INDICA REFERENCIA DE ALZADOS GENERALES.
 - INDICA NUMERO DE SECCION O DETALLE.
 - INDICA REFERENCIA DEL PLANO DE LOCALIZACION.
 - INDICA REFERENCIA DE ALZADOS GENERALES.
 - INDICA NUMERO DE SECCION O DETALLE.
 - INDICA REFERENCIA DEL PLANO DE LOCALIZACION.
 - INDICA PENDIENTE.
 - INDICA CLAVE DE ESPACIO.
 - INDICA ALTURA PARA CERRAMIENTO.
 - INDICA ALTURA DE VANO.
 - INDICA ALTURA DE ARRANQUE.
 - INDICA REFERENCIA DE DETALLES.
 - INDICA NUMERO DE DETALLE.
 - INDICA REFERENCIA DEL PLANO DE LOCALIZACION.
 - INDICA ACCESORIO EN DETALLES DE BAÑOS O DETALLES GENERALES.
 - INDICA DET. TRAZO DE ARCO.




GVA.
Ingenieros

Ing. Topografía
Ing. Estructural
Ing. Sanitaria
Ing. Eléctrica
Aprobado para Construcción

ARQ: LINA M. PEÑA
PROYECTO

CONTENIDO:
EDIFICIO G
NIVEL PLANTA BAJA
N+4.20

Escala: 1:75
Dibujo: 1
Etapas:
Revisión: No. Proyecto
Aprobado: Archivo H3-G3101.DWG
Aprobado Cliente: Clave
Fecha de emisión: H3-G3101

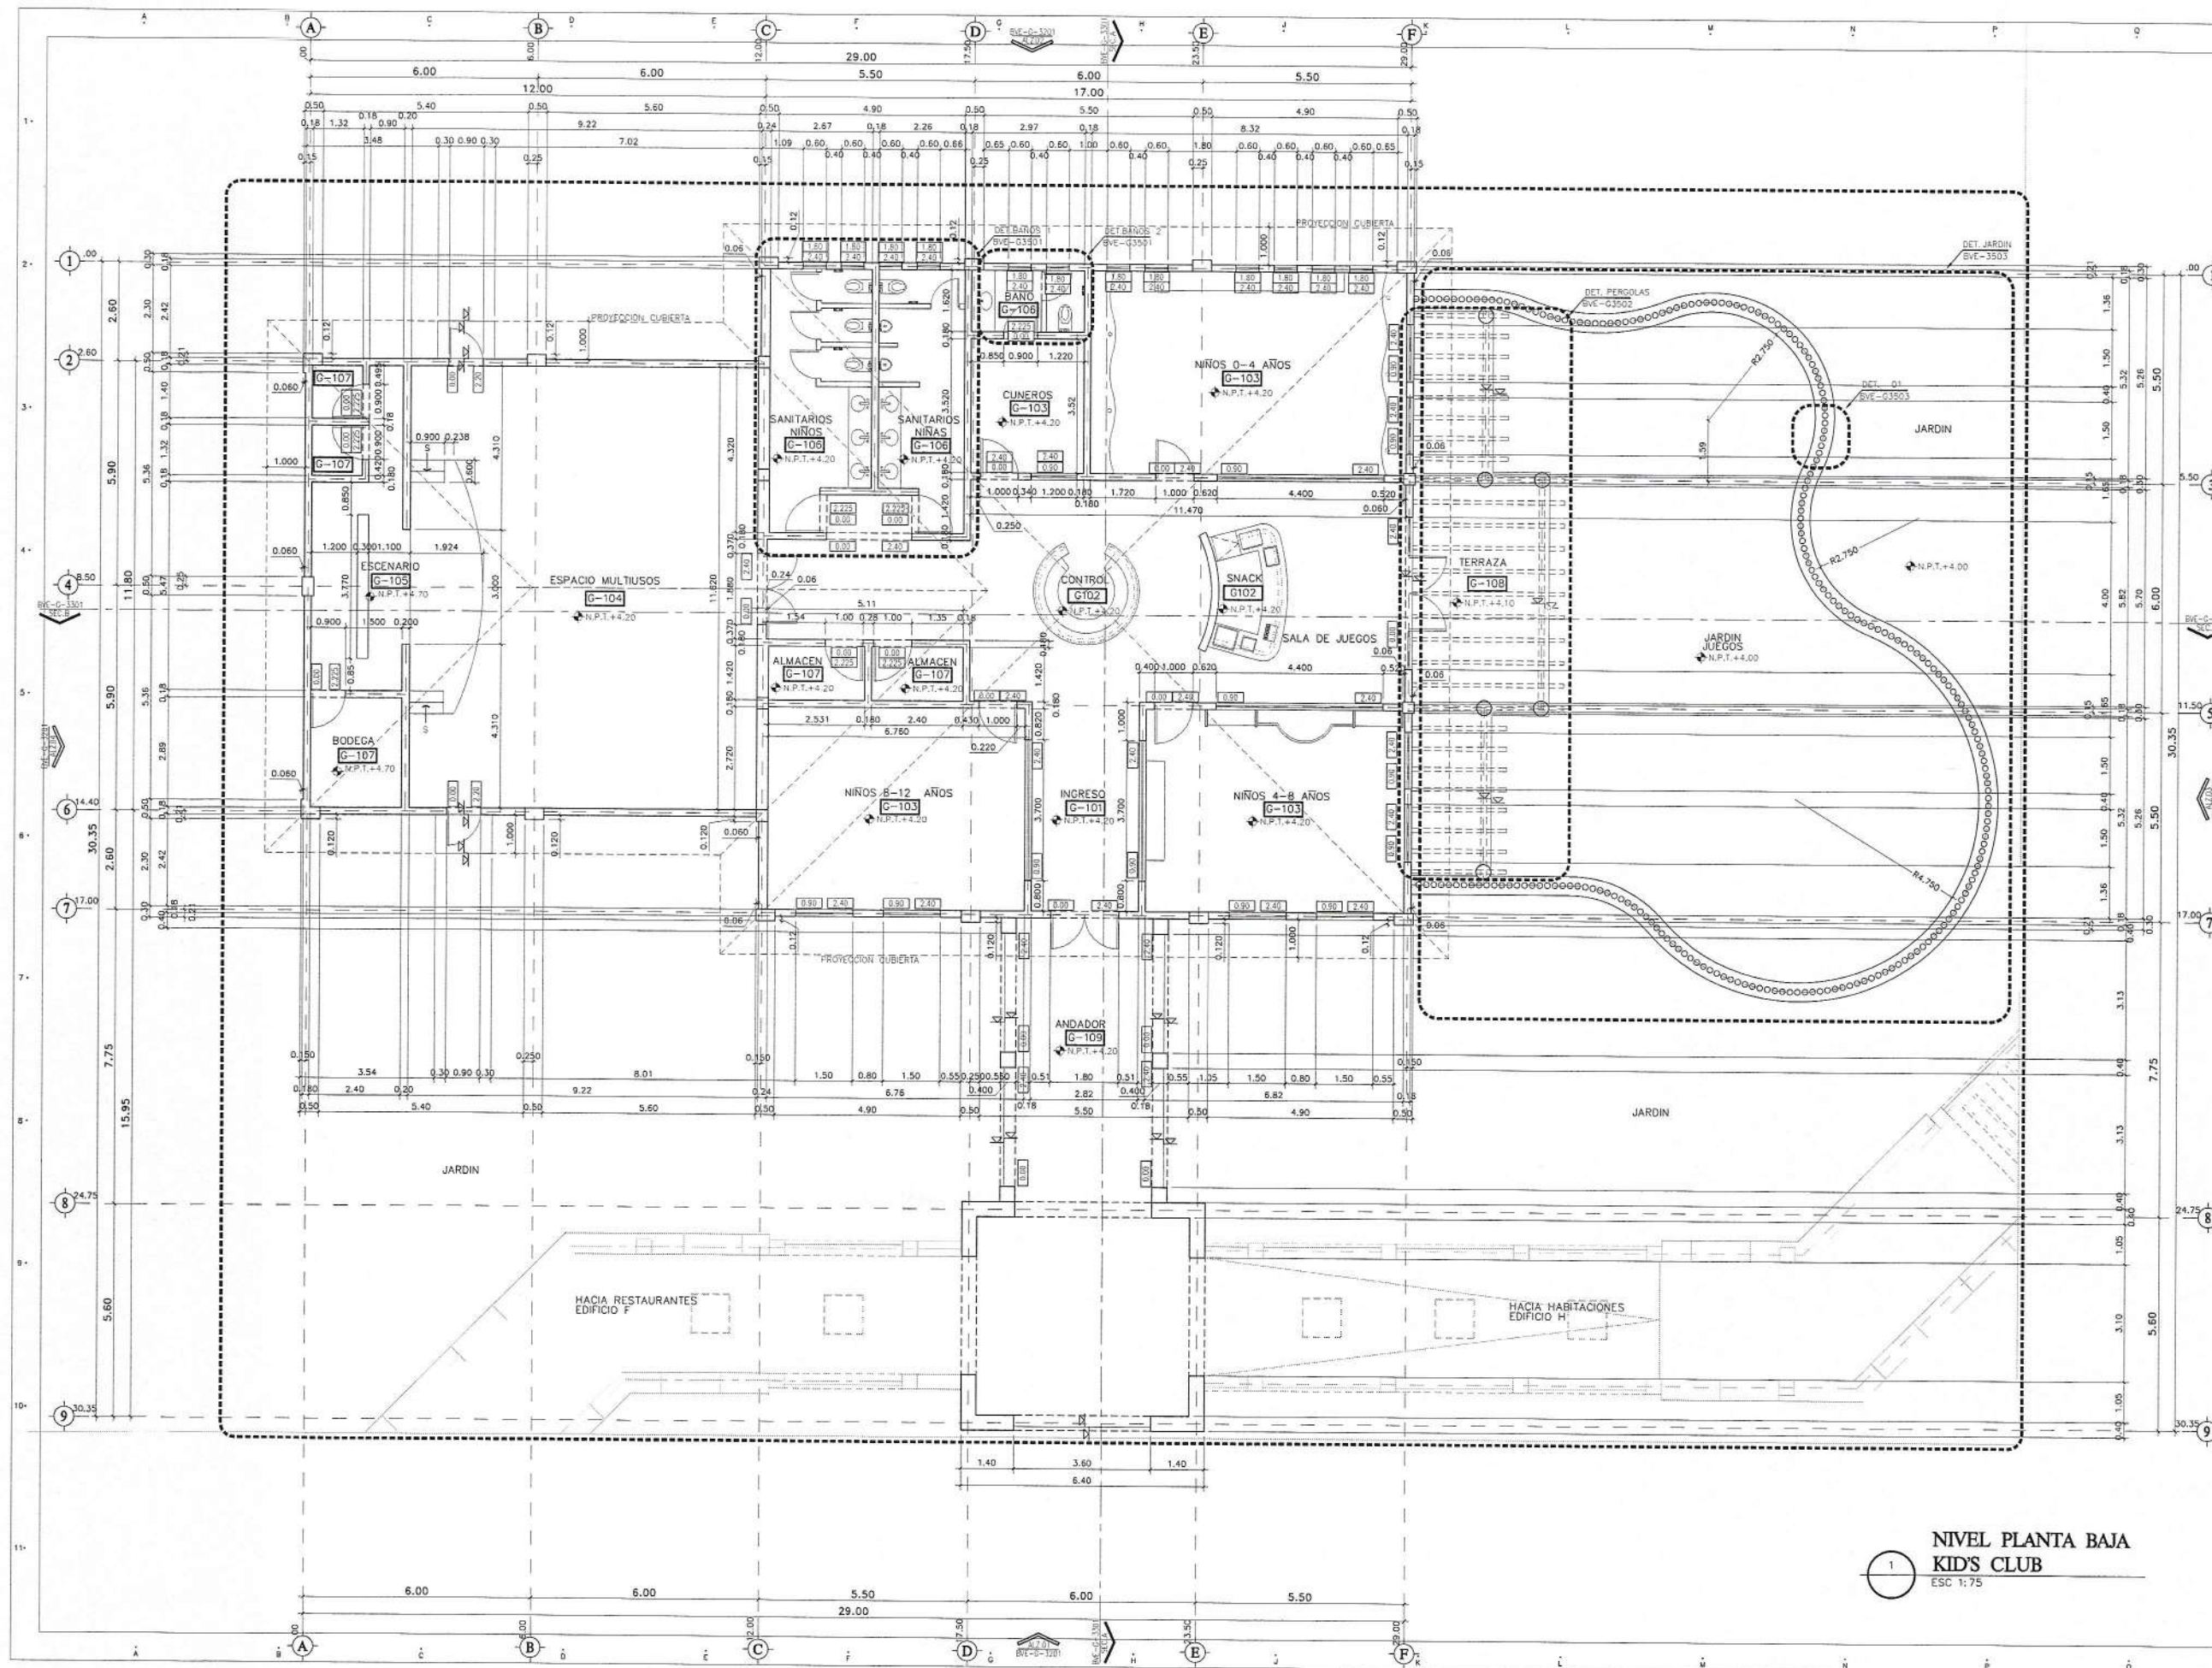

NIVEL PLANTA BAJA
KID'S CLUB
ESC 1:75

HOTEL 3 PUNTA BERGANTIN

PUERTO PLATA, REPUBLICA DOMINICANA

Registro de Modificaciones

No.	Fecha	Concepto
01		

NORTE

NOTAS

SIMBOLOGIA:

- INDICA ACOTACION EN METROS.
- INDICA ACOTACION DE LAS
- ACOTACION A LAS
- ACOTACION GENERAL
- INDICA NIVELES EN PLANTAS ARQUITECTONICAS
- INDICA NIVELES EN ELEVACIONES Y SECCIONES
- N.P.T. INDICA NIVEL DE PISO TERMINADO.
- N.L.B.L. INDICA NIVEL DE LECHO BAJO DE LOSA.
- N.P. INDICA NIVEL DE PRETIL.
- N.A. INDICA NIVEL DE AGUA.
- N.F. INDICA NIVEL DE FONDO.
- N. INDICA NIVEL GENERAL.
- CAMBIO DE NIVEL EN PISO.
- CAMBIO DE NIVEL EN PLAFON.
- CAMBIO DE ACABADO EN PISO.
- CAMBIO DE ACABADO EN MURO.
- INDICA RUJO DE DESPIECE.
- INDICA REFERENCIA DE SECCIONES GENERALES
- INDICA NUMERO DE SECCION O DETALLE.
- INDICA REFERENCIA DEL PLANO DE LOCALIZACION.
- INDICA REFERENCIA DE SECCIONES POR FACHADA INTERIORES
- INDICA NUMERO DE SECCION O DETALLE.
- INDICA REFERENCIA DEL PLANO DE LOCALIZACION.
- INDICA NUMERO DE SECCION O DETALLE.
- INDICA REFERENCIA DEL PLANO DE LOCALIZACION.
- INDICA REFERENCIA DE ALZADOS GENERALES
- INDICA NUMERO DE SECCION O DETALLE.
- INDICA REFERENCIA DEL PLANO DE LOCALIZACION.
- INDICA REFERENCIA DE ALZADOS GENERALES
- INDICA NUMERO DE SECCION O DETALLE.
- INDICA REFERENCIA DEL PLANO DE LOCALIZACION.
- INDICA PENDIENTE.
- INDICA CLAVE DE ESPACIO.
- INDICA ALTURA PARA CERRAMIENTO.
- INDICA ALTURA DE VISO.
- INDICA ALTURA DE ARRANQUE.
- INDICA REFERENCIA DE DETALLES
- INDICA NUMERO DE DETALLE.
- INDICA REFERENCIA DEL PLANO DE LOCALIZACION.
- INDICA ACCESORIO EN DETALLES DE BAÑOS O DETALLES GENERALES.
- INDICA DET. TRAZO DE ARCO



GVA

Grupo Vial y Asociados, S.R.L. - Puerto Plata, Santo Domingo, República Dominicana 809 344 5333

INGENIEROS

Ingeniero Topógrafo

Ingeniero Estructural

Ingeniero Sanitario

Ingeniero Eléctrico

Aprobado para Construcción

ARQ. LINA M. PERA

PROPIETARIO

CONTIENE:

EDIFICIO G

KIDS CLUB

ALZADOS 1, 2, 3 Y 4

Escala: 1:100

0 1 2 3 4 5 7.5m

Diseño

Elaboración

Revisión

Na. Proyecto

Aprobación

Archivo: H3-G3201.DWG


Aprobación Cliente

Clave


Rev.

Fecha de emisión


H3-G3201

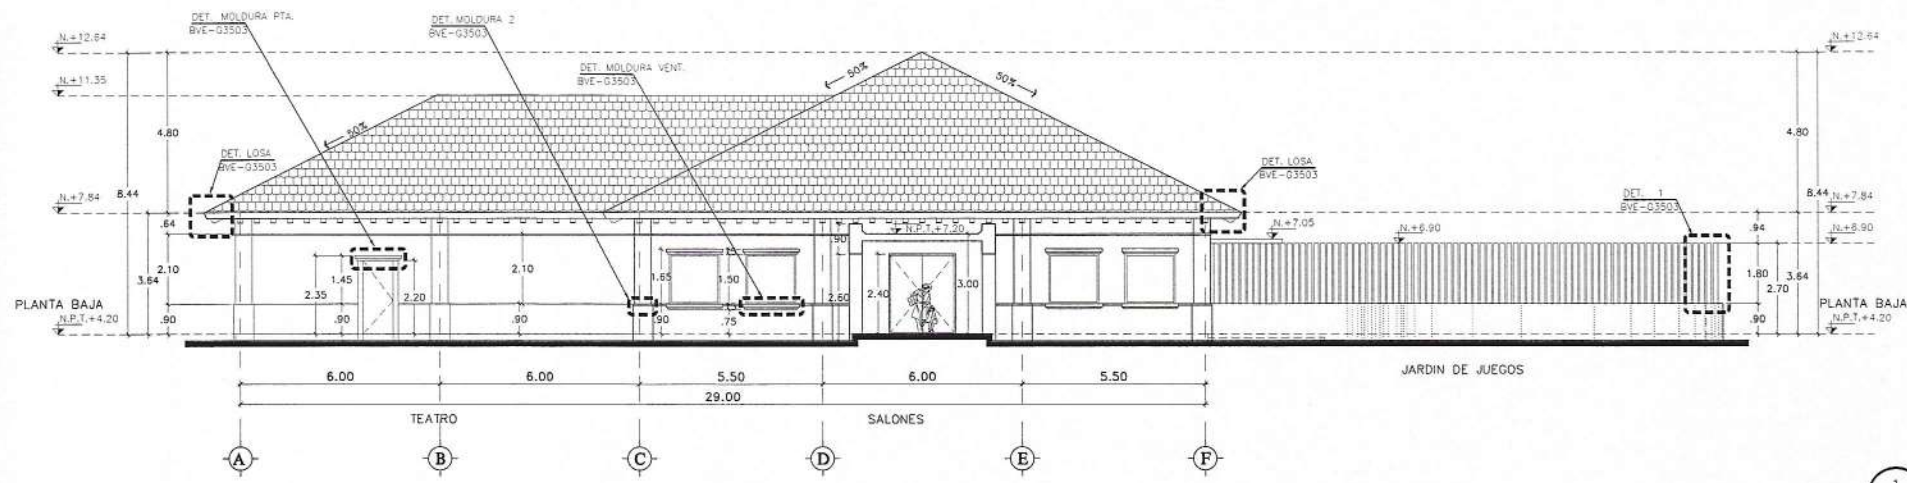


1 ALZADO 1
ESC 1:100

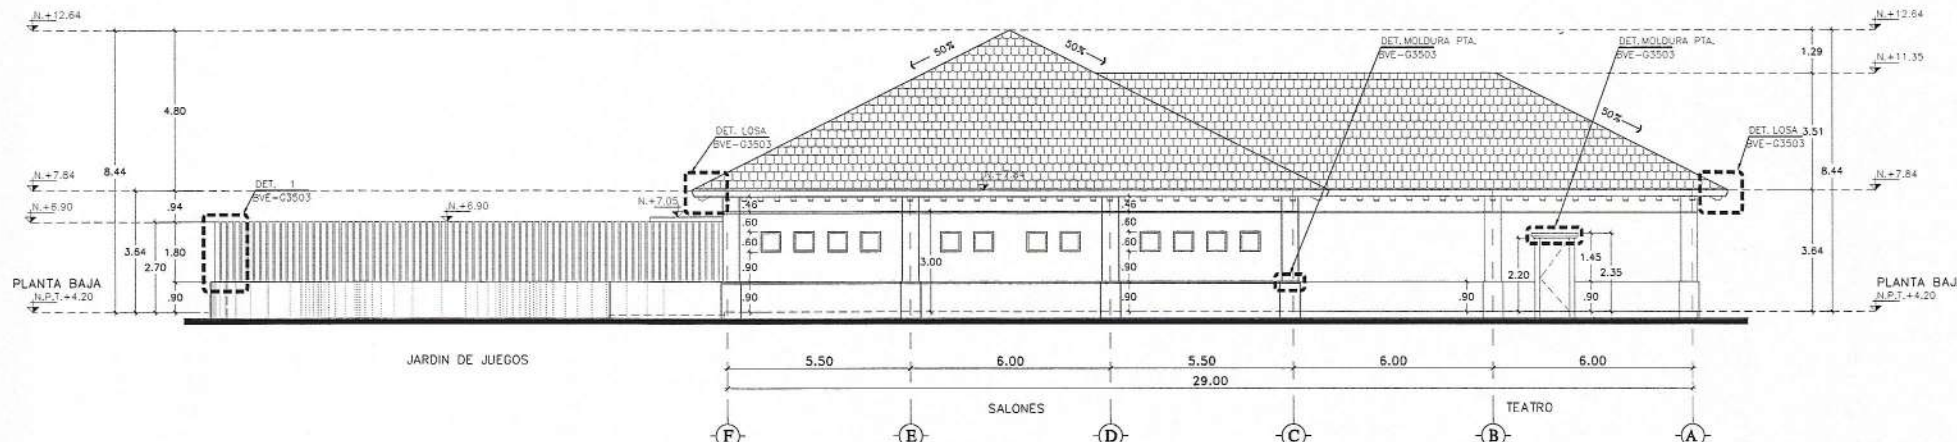

2 ALZADO 2
ESC 1:100

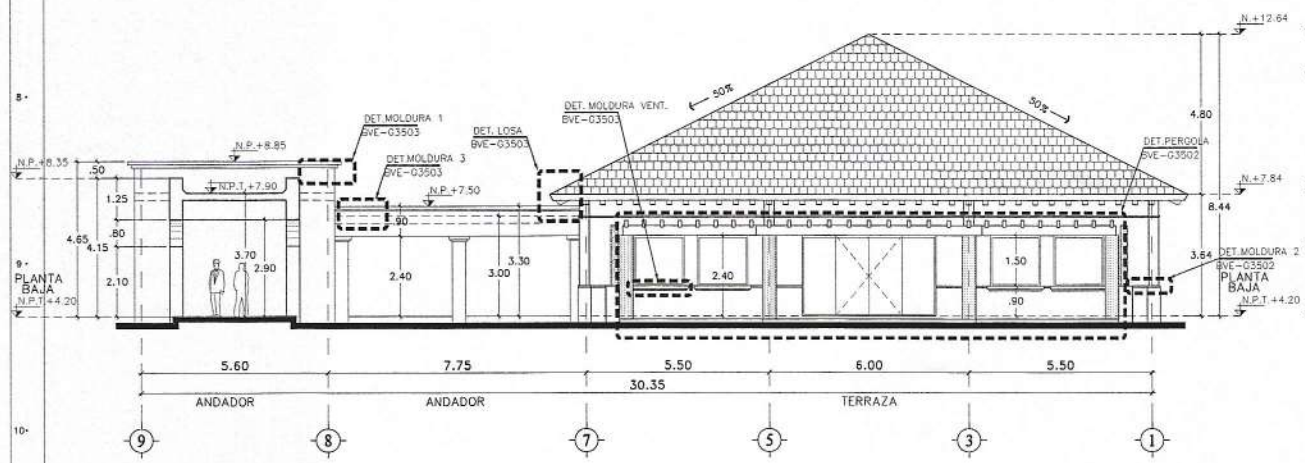

3 ALZADO 3
ESC 1:100

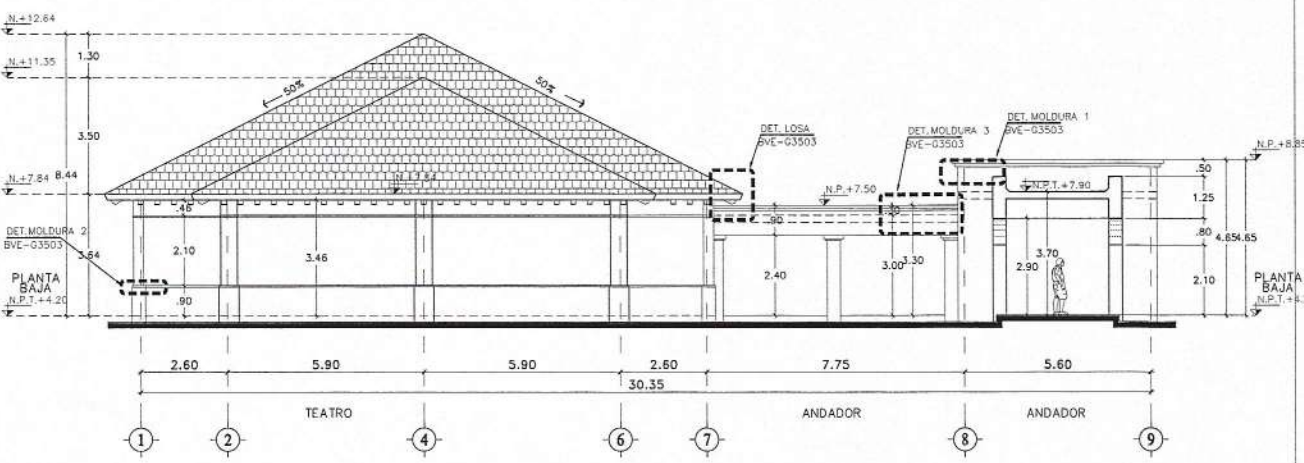

4 ALZADO 4
ESC 1:100

HOTEL 3 PUNTA BERGANTIN

PUERTO PLATA, REPUBLICA DOMINICANA

Registro de Modificaciones

No.	Fecha	Concepto
01		

NORTE

NOTAS

- SIMBOLOGIA:**
- INDICA ADOTACION EN METROS.
 - INDICA NOMENCLATURA DE EJE.
 - INDICA ADOTACION ACUMULADA.
 - INDICA ADOTACION A LAS.
 - INDICA ADOTACION GENERAL.
 - INDICA NIVELES EN PLANTAS ARQUITECTONICAS.
 - INDICA NIVELES EN ELEVACIONES Y SECCIONES.
 - N.P.T. INDICA NIVEL DE PISO TERMINADO.
 - N.L.B.L. INDICA NIVEL DE LECHO BAJO DE LOSA.
 - N.P. INDICA NIVEL DE PRETEL.
 - N.A. INDICA NIVEL DE AGUA.
 - N.F. INDICA NIVEL DE FONDO.
 - N. INDICA NIVEL GENERAL.
 - CAMBIO DE NIVEL EN PISO.
 - CAMBIO DE NIVEL EN PLAFOND.
 - CAMBIO DE ACABADO EN PISO.
 - CAMBIO DE ACABADO EN MURO.
 - INDICA INICIO DE DESPIECE.
 - INDICA REFERENCIA DE SECCIONES GENERALES.
 - INDICA NUMERO DE SECCION O DETALLE.
 - INDICA REFERENCIA DEL PLANO DE LOCALIZACION.
 - INDICA REFERENCIA DE SECCIONES POR FACHADA.
 - INDICA NUMERO DE SECCION O DETALLE.
 - INDICA REFERENCIA DEL PLANO DE LOCALIZACION.
 - INDICA REFERENCIA DE SECCIONES POR FACHADA INTERIORES.
 - INDICA NUMERO DE SECCION O DETALLE.
 - INDICA REFERENCIA DEL PLANO DE LOCALIZACION.
 - INDICA REFERENCIA DE ALZADOS GENERALES.
 - INDICA NUMERO DE SECCION O DETALLE.
 - INDICA REFERENCIA DEL PLANO DE LOCALIZACION.
 - INDICA PENDIENTE.
 - INDICA CLAVE DE ESPACIO.
 - INDICA ALTURA PARA CERRAMIENTO.
 - INDICA ALTURA DE VANO.
 - INDICA ALTURA DE ARRANQUE.
 - INDICA REFERENCIA DE DETALLES.
 - INDICA NUMERO DE DETALLE.
 - INDICA REFERENCIA DEL PLANO DE LOCALIZACION.
 - INDICA ACCESORIO EN DETALLES DE BAÑOS O DETALLES GENERALES.
 - INDICA DET. TRAZO DE ARCO.



GVA.

Torre Empresarial 402, 403, 404, 1000

INGENIEROS:

Ingeniero Topógrafo
CODA

Ingeniero Estructural
CODA

Ingeniero Sanitario
CODA

Ingeniero Eléctrico
CODA

Aprobado para Construcción

ARQ. LINA M. PERA
CODA 18063

PROPIETARIO

CONTIENE:
**EDIFICIO G
KIDS CLUB
SECCIONES A Y B**

Escala: 1:100

0 1 2 

Etapa

No. Proyecto

Archi: H3-G3301.DWG

Rev:

H3-G3301


1 SECCION A
ESC 1:100

2 SECCION B
ESC 1:100

HOTEL 3 PUNTA BERGANTIN

PUERTO PLATA, REPUBLICA DOMINICANA

Registro de Modificaciones		
No.	Fecha	Concepto
01		

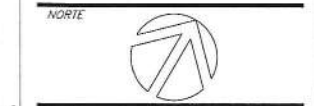

- NOTAS**
- SIMBOLOGIA:**
- INDICA ACOTACION EN METROS.
 - INDICA NIVEL EN PLANTAS ARQUITECTONICAS.
 - INDICA NIVEL EN ELEVACIONES Y SECCIONES.
 - N.P.T. INDICA NIVEL DE PISO TERMINADO.
 - N.L.B.L. INDICA NIVEL DE LECHO BAJO DE LOSA.
 - N.P. INDICA NIVEL DE PRETIL.
 - N.A. INDICA NIVEL DE AGUA.
 - N.F. INDICA NIVEL DE FONDO.
 - N. INDICA NIVEL GENERAL.
 - CAMBIO DE NIVEL EN PISO.
 - CAMBIO DE NIVEL EN PLAFON.
 - CAMBIO DE ACABADO EN PISO.
 - CAMBIO DE ACABADO EN MURO.
 - INDICA INICIO DE DESPESCE.
 - INDICA REFERENCIA DE SECCIONES GENERALES.
 - INDICA NUMERO DE SECCION O DETALLE.
 - INDICA REFERENCIA DEL PLANO DE LOCALIZACION.
 - INDICA REFERENCIA DE SECCIONES POR TACHADA.
 - INDICA NUMERO DE SECCION O DETALLE.
 - INDICA REFERENCIA DEL PLANO DE LOCALIZACION.
 - INDICA REFERENCIA DE SECCIONES POR TACHADA INTERIORES.
 - INDICA NUMERO DE SECCION O DETALLE.
 - INDICA REFERENCIA DEL PLANO DE LOCALIZACION.
 - INDICA REFERENCIA DE ALTIZOS GENERALES.
 - INDICA NUMERO DE SECCION O DETALLE.
 - INDICA REFERENCIA DEL PLANO DE LOCALIZACION.
 - INDICA NUMERO DE SECCION O DETALLE.
 - INDICA REFERENCIA DEL PLANO DE LOCALIZACION.
 - INDICA PENDIENTE.
 - INDICA CLAVE DE ESPACIO.
 - INDICA ALTURA PARA CERRAMIENTO.
 - INDICA ALTURA DE VISO.
 - INDICA ALTURA DE ARRANQUE.
 - INDICA REFERENCIA DE DETALLES.
 - INDICA NUMERO DE DETALLE.
 - INDICA REFERENCIA DEL PLANO DE LOCALIZACION.
 - INDICA ACCESORIO EN DETALLES DE BAÑOS O DETALLES GENERALES.
 - INDICA DET. TRAZO DE ARCO.



Grupo Vial y Asociados, S.R.L. R.D. 1000. Santo Domingo, República Dominicana. 009 341 0000

PROYECTOS

Ingeniero Topógrafo: **COCA**

Ingeniero Estructural: **COCA**

Ingeniero Sanitario: **COCA**

Ingeniero Eléctrico: **COCA**

Aprobado para Construcción

APD: LINA M. PENA

PROPIETARIO

COCA: 19983

CONSTRUCCION

EDIFICIO H SEGMENTO 1

NIVEL PLANTA BAJA

N.P.T.+3.50

Escala: 1:125

0 1 2 5 9.5m

Elaborado: **COCA**


Revisado: **COCA**

Aprobado: **COCA**

Aprobado Cliente: **COCA**

Fecha de emisión: **COCA**

Rev. **H3-H3111**

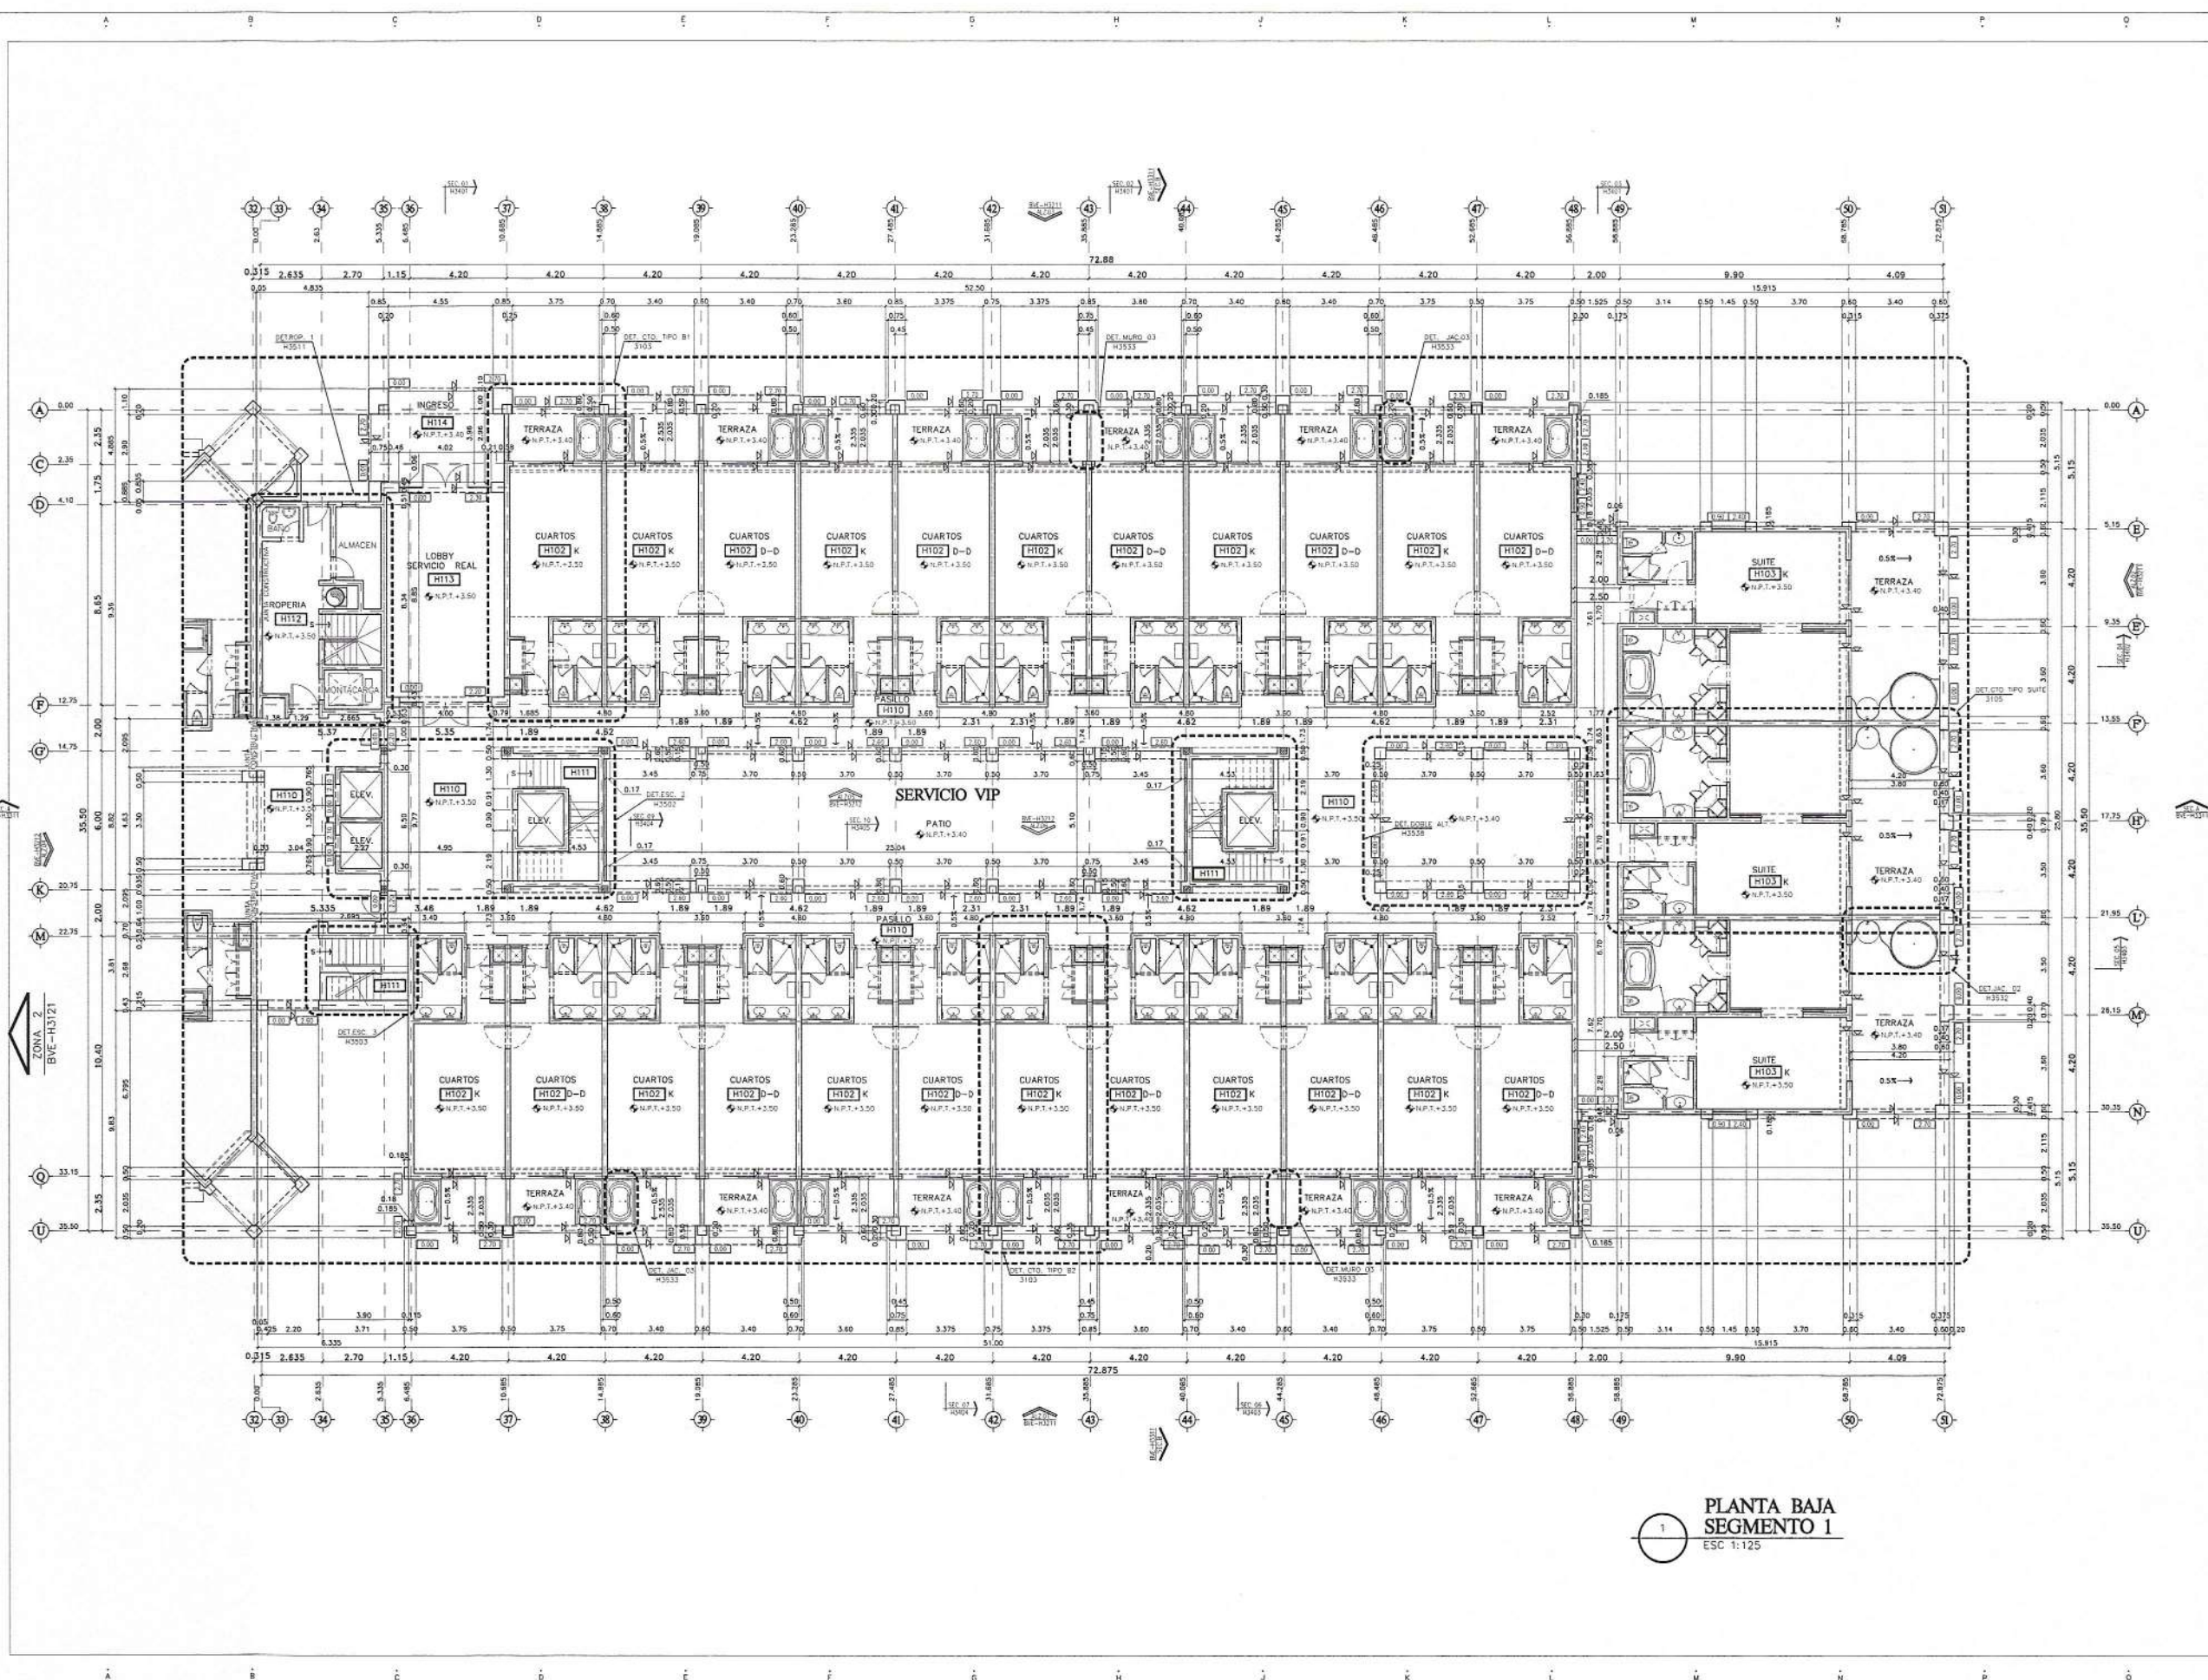

**PLANTA BAJA
SEGMENTO 1**

ESC 1:125

HOTEL 3 PUNTA BERGANTIN


PUERTO PLATA, REPUBLICA DOMINICANA

Registro de Modificaciones

No.	Fecha	Concepto
01		



- NOTAS
- SIMBOLOGIA:**
- 2 INDICIA ACOTACION EN METROS.
 - 1.20 INDICIA ACOTACION DE EJE A EJE.
 - 1.20 INDICIA ACOTACION DE EJE A EJE.
 - 1.20 INDICIA ACOTACION GENERAL.
 - INDICIA NIVELES EN PLANTAS ARQUITECTONICAS.
 - INDICIA NIVELES EN ELEVACIONES Y SECCIONES.
 - N.P.T. INDICIA NIVEL DE PISO TERMINADO.
 - N.L.B.L. INDICIA NIVEL DE LECHO BAJO DE LOSA.
 - N.P. INDICIA NIVEL DE PRETIL.
 - N.F. INDICIA NIVEL DE FONDO.
 - N. INDICIA NIVEL GENERAL.
 - CAMBIO DE NIVEL EN PISO.
 - CAMBIO DE NIVEL EN PLAFONDI.
 - CAMBIO DE ACABADO EN PISO.
 - CAMBIO DE ACABADO EN MURO.
 - INDICIA INICIO DE DESPIECE.
 - INDICIA REFERENCIA DE SECCIONES GENERALES.
 - INDICIA NUMERO DE SECCION O DETALLE.
 - INDICIA REFERENCIA DEL PLANO DE LOCALIZACION.
 - INDICIA REFERENCIA DE SECCIONES POR Fachada.
 - INDICIA NUMERO DE SECCION O DETALLE.
 - INDICIA REFERENCIA DEL PLANO DE LOCALIZACION.
 - INDICIA REFERENCIA DE SECCIONES POR Fachada INTERIORES.
 - INDICIA NUMERO DE SECCION O DETALLE.
 - INDICIA REFERENCIA DEL PLANO DE LOCALIZACION.
 - INDICIA REFERENCIA DE ALZADOS GENERALES.
 - INDICIA NUMERO DE SECCION O DETALLE.
 - INDICIA REFERENCIA DEL PLANO DE LOCALIZACION.
 - INDICIA PENDIENTE.
 - INDICIA CLAVE DE ESPACIO.
 - INDICIA ALTURA PARA CERRAMIENTO.
 - INDICIA ALTURA DE VANO.
 - INDICIA ALTURA DE ARMADQUE.
 - INDICIA REFERENCIA DE DETALLES.
 - INDICIA NUMERO DE DETALLE.
 - INDICIA REFERENCIA DEL PLANO DE LOCALIZACION.
 - INDICIA ACCESORIO EN DETALLES DE BAROS O DETALLES GENERALES.
 - INDICIA DET. TRAZO DE ARCO.

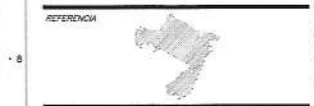

Torre Empresarial B-10, Edif. 201, P.O. Box 1000, Santo Domingo, Republica Dominicana 10000

INGENIEROS:

Ingeniero Topógrafo	Ingeniero Estructural
CCOH	CCOH
Ingeniero Sanitario	Ingeniero Electrico
CCOH	CCOH
Aprobado para Construcción	

ARQ. LINA M. PERA
CCOH 10001

PROPIETARIO


EDIFICIO H SEGMENTO
PLANTA NIVEL 2
N.P.T.+6.80

Escala 1:125

Descripción	Elaborado	Revisado	Proyecto	Proyecto	Proyecto
Dibujo					
Revisado					
Aprobado					
Aprobado Cliente					
Fecha de emisión					

Clave: H3-H3112.DWG

Rev: H3-H3112

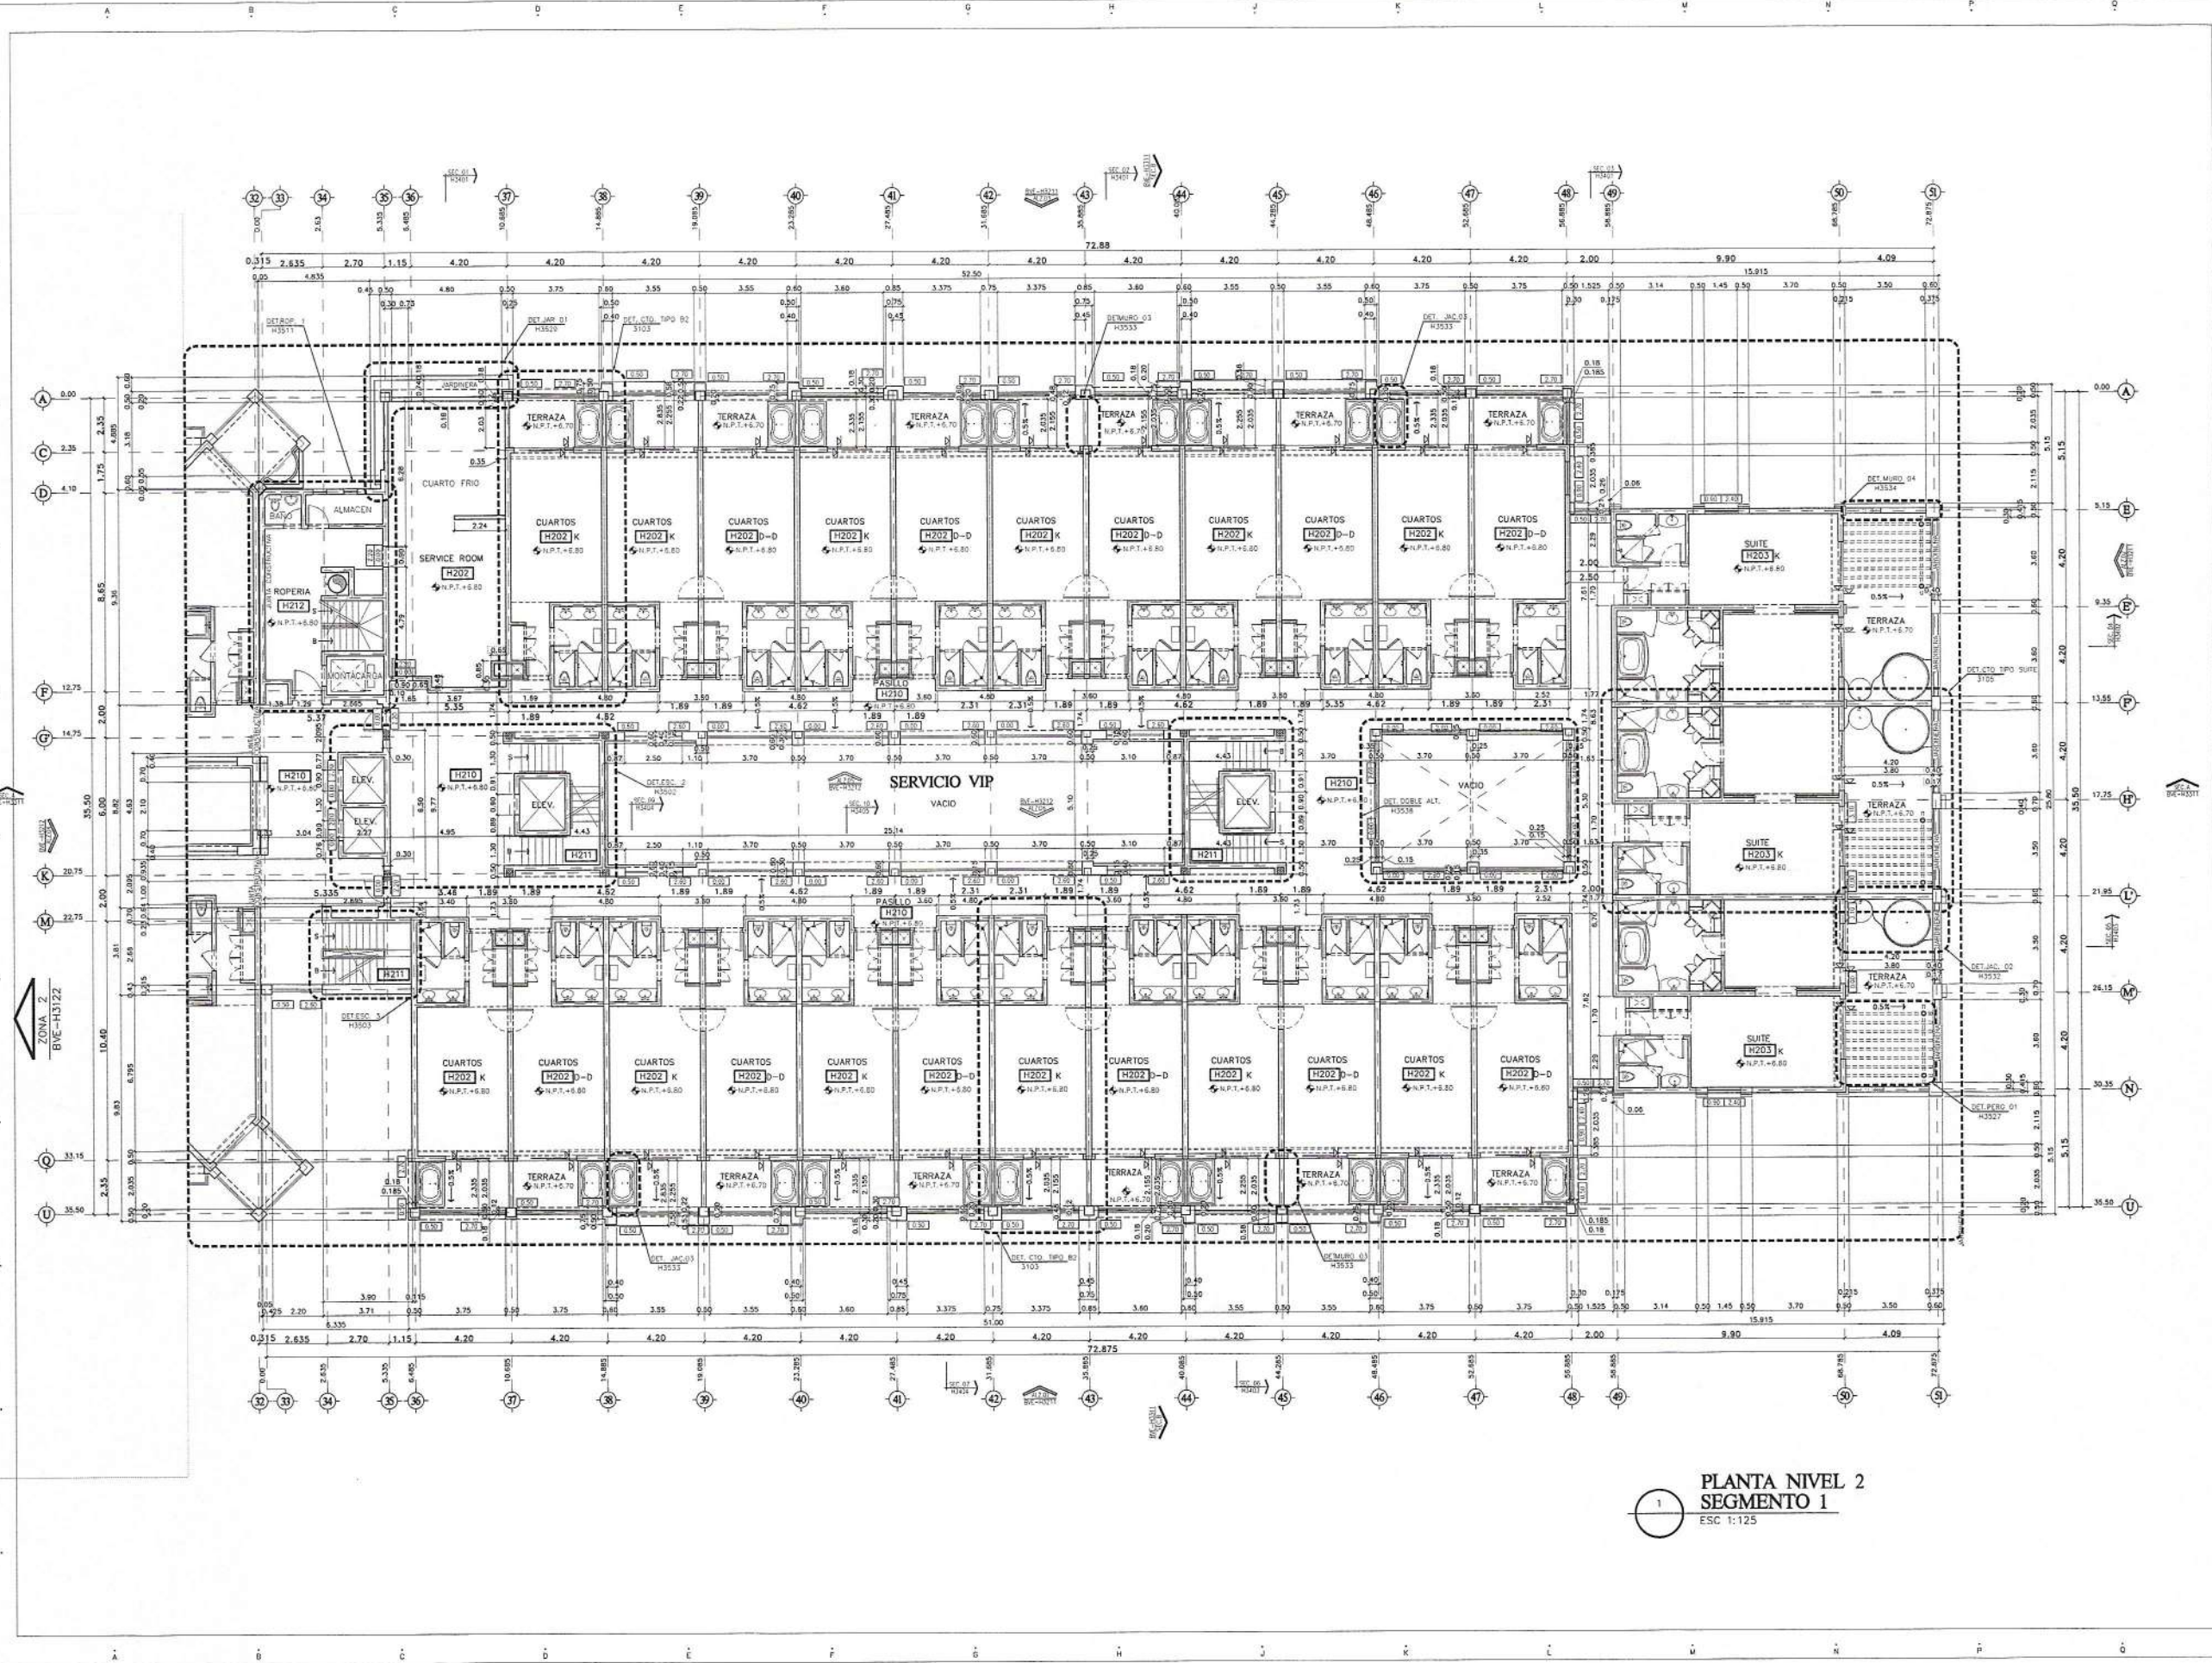

PLANTA NIVEL 2
SEGMENTO 1
ESC 1:125

HOTEL 3 PUNTA BERGANTIN

PUERTO PLATA, REPUBLICA DOMINICANA

Registro de Modificaciones

Nº	Fecha	Concepto
01		

NORTE



- NOTAS**
- SIMBOLOGIA:**
- INDICA ACOTACION EN METROS.
 - INDICA NIVELES EN PLANTAS ARQUITECTONICAS.
 - INDICA NIVELES EN ELEVACIONES Y SECCIONES.
 - N.P.T. INDICA NIVEL DE PISO TERMINADO.
 - N.L.B.L. INDICA NIVEL DE LECHO BAJO DE LOSA.
 - N.P. INDICA NIVEL DE PRETIL.
 - N.A. INDICA NIVEL DE AGUA.
 - N.F. INDICA NIVEL DE FONDO.
 - N. INDICA NIVEL GENERAL.
 - INDICA CAMBIO DE NIVEL EN PISO.
 - INDICA CAMBIO DE NIVEL EN PLAFON.
 - INDICA CAMBIO DE ACABADO EN PISO.
 - INDICA CAMBIO DE ACABADO EN MURO.
 - INDICA CAMBIO DE DESPIECE.
 - INDICA REFERENCIA DE SECCIONES GENERALES.
 - INDICA NUMERO DE SECCION O DETALLE.
 - INDICA REFERENCIA DEL PLANO DE LOCALIZACION.
 - INDICA REFERENCIA DE SECCIONES POR TACHADA INTERIORES.
 - INDICA NUMERO DE SECCION O DETALLE.
 - INDICA REFERENCIA DEL PLANO DE LOCALIZACION.
 - INDICA REFERENCIA DE SECCIONES POR TACHADA INTERIORES.
 - INDICA NUMERO DE SECCION O DETALLE.
 - INDICA REFERENCIA DEL PLANO DE LOCALIZACION.
 - INDICA REFERENCIA DE SECCIONES GENERALES.
 - INDICA NUMERO DE SECCION O DETALLE.
 - INDICA REFERENCIA DEL PLANO DE LOCALIZACION.
 - INDICA REFERENCIA DE SECCIONES GENERALES.
 - INDICA NUMERO DE SECCION O DETALLE.
 - INDICA REFERENCIA DEL PLANO DE LOCALIZACION.
 - INDICA PENDIENTE.
 - INDICA CLAVE DE ESPACIO.
 - INDICA ALTURA PARA CERRAMIENTO.
 - INDICA ALTURA DE VANO.
 - INDICA ALTURA DE ARRANQUE.
 - INDICA REFERENCIA DE DETALLES.
 - INDICA NUMERO DE DETALLE.
 - INDICA REFERENCIA DEL PLANO DE LOCALIZACION.
 - INDICA ACCESORIO EN DETALLES DE BAÑOS O DETALLES GENERALES.
 - INDICA DET. TRAZO DE ARCO.



GVA.

Torre Central 2da. Avda. 2da. Etapa, Zona Centro, Puerto Plata, República Dominicana 500 504 8330

INGENIEROS:

Ingeniero Topógrafo: COCA -
Ingeniero Estructural: COCA -

Ingeniero Sanitario: COCA -
Ingeniero Electricista: COCA -

Aprobado para Construcción:

APR. LINA M. PERA COCA 18063 PROPIETARIO

CONTINUA

EDIFICIO H SEGMENTO I

PLANTA NIVEL 3

N.P.T.+10.10

Escala: 1:125


0 1 2 3 4 5 6 7 8 9 10 11

Elaborado: H3-H313

Revisado: H3-H313

Fecha de emisión:

PLANTA NIVEL 3
SEGMENTO 1
ESC 1:125

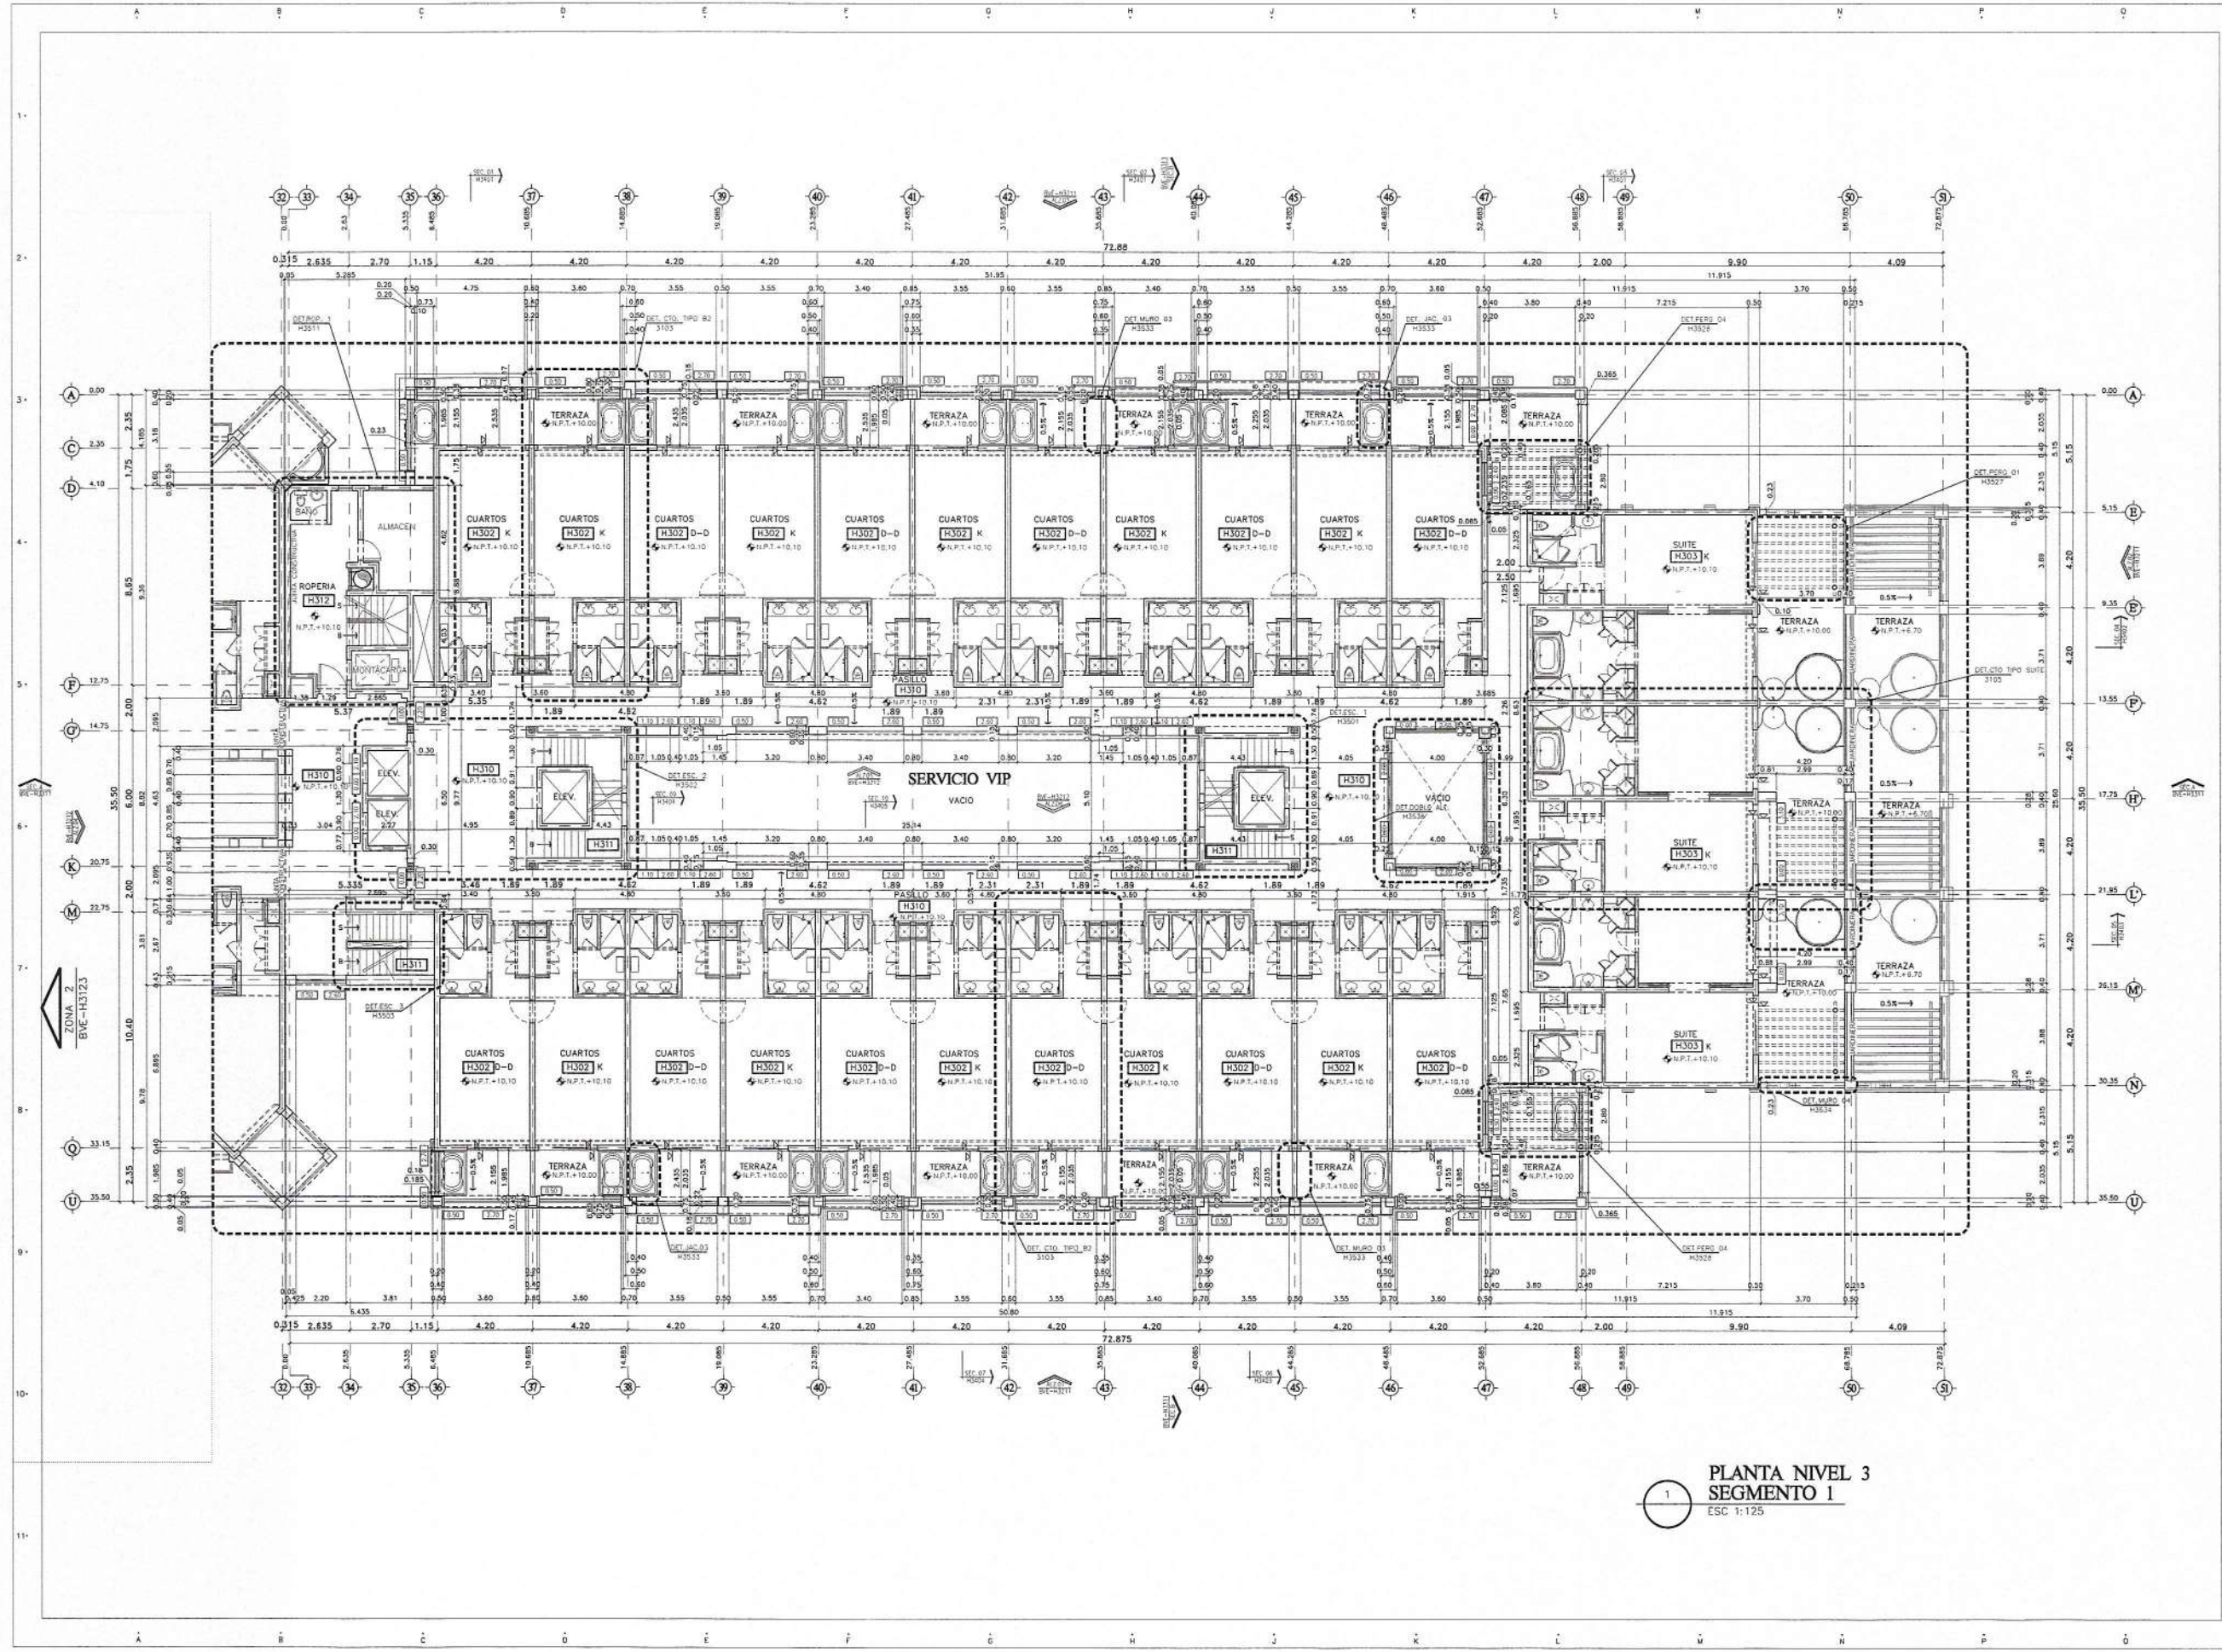

HOTEL 3 PUNTA BERGANTIN

PUERTO PLATA, REPUBLICA DOMINICANA

Registro de Modificaciones

No.	Fecha	Concepto
01		



NOTAS

- SIMBOLOGIA:**
- INDICA ACOTACION EN METROS.
 - INDICACION DE EJE.
 - ACOTACION ADJUNTA.
 - ACOTACION A EJE.
 - ACOTACION GENERAL.
- INDICA NIVELES EN PLANTAS ARQUITECTONICAS:
- INDICA NIVELES EN ELEVACIONES Y SECCIONES.
 - N.P.T. INDICA NIVEL DE PISO TERMINADO.
 - N.L.B.L. INDICA NIVEL DE LECHO BAJO DE LOSA.
 - N.P. INDICA NIVEL DE PRETE.
 - N.A. INDICA NIVEL DE AGUA.
 - N.F. INDICA NIVEL DE FONDO.
 - N. INDICA NIVEL GENERAL.
- INDICA CAMBIO DE NIVEL EN PISO.
- INDICA CAMBIO DE NIVEL EN PLAFONDO.
- INDICA CAMBIO DE ACABADO EN PISO.
- INDICA CAMBIO DE ACABADO EN MURO.
- INDICA CAMBIO DE DESPIECE.
- INDICA REFERENCIA DE SECCIONES GENERALES.
- INDICA NUMERO DE SECCION O DETALLE.
- INDICA REFERENCIA DEL PLANO DE LOCALIZACION.
- INDICA REFERENCIA DE SECCIONES POR FACHADA INTERIORES.
- INDICA NUMERO DE SECCION O DETALLE.
- INDICA REFERENCIA DEL PLANO DE LOCALIZACION.
- INDICA REFERENCIA DE SECCIONES POR FACHADA EXTERIORES.
- INDICA NUMERO DE SECCION O DETALLE.
- INDICA REFERENCIA DEL PLANO DE LOCALIZACION.
- INDICA REFERENCIA DE SECCIONES GENERALES.
- INDICA NUMERO DE SECCION O DETALLE.
- INDICA REFERENCIA DEL PLANO DE LOCALIZACION.
- INDICA PENDIENTE.
- INDICA CLAVE DE ESPACIO.
- INDICA ALTURA PARA CERRAMIENTO.
- INDICA ALTURA DE MURO.
- INDICA ALTURA DE ARRANQUE.
- INDICA REFERENCIA DE DETALLES.
- INDICA NUMERO DE DETALLE.
- INDICA REFERENCIA DEL PLANO DE LOCALIZACION.
- INDICA ACCESORIO EN DETALLES DE BARROS O DETALLES GENERALES.
- INDICA DET. TRAZO DE ARCO.



GVA.

Torre Empresarial Bldg. H-11, 2do. Piso, Calle George, Republica Dominicana 808 544 5333

INGENIEROS:

Ingeniero Topógrafo
C.C.A.A. -

Ingeniero Estructural
C.C.A.A. -

Ingeniero Sanitario
C.C.A.A. -

Ingeniero Electricista
C.C.A.A. -

Aprobado para Construcción

APR: LINA M. PERA
C.C.A.A. 16053

PROPIETARIO

EDIFICIO H SEGMENTO
PLANTA AZOTEA
N.P.T. +16.70

Escala: 1:125

0 1 2 3 4 5 6 7 8 9 10

Diagnóstico

Revisión

Fecha de emisión

1
PLANTA NIVEL AZOTEA
SEGMENTO 1
ESC 1:125

HOTEL 3 PUNTA BERGANTIN

PUERTO PLATA, REPUBLICA DOMINICANA

Registro de Modificaciones

No.	Fecha	Concepto
01		



- NOTAS**
- SIMBOLOGIA:**
- INDICA ACOTACION EN METROS.
 - INDICA NIVEL EN PLANTAS ARQUITECTONICAS.
 - INDICA NIVEL EN ELEVACIONES Y SECCIONES.
 - N.P.T. INDICA NIVEL DE PISO TERMINADO.
 - N.L.B.L. INDICA NIVEL DE LECHO BAJO DE LOSA.
 - N.P. INDICA NIVEL DE PREL.
 - N.A. INDICA NIVEL DE AGUA.
 - N.F. INDICA NIVEL DE FONDO.
 - N. INDICA NIVEL GENERAL.
 - CAMBIO DE NIVEL EN PISO.
 - CAMBIO DE NIVEL EN PLAFOND.
 - CAMBIO DE ACABADO EN PISO.
 - CAMBIO DE ACABADO EN MURD.
 - INDICA INICIO DE DESPIECE.
 - INDICA REFERENCIA DE SECCIONES GENERALES.
 - INDICA NUMERO DE SECCION O DETALLE.
 - INDICA REFERENCIA DEL PLANO DE LOCALIZACION.
 - INDICA REFERENCIA DE SECCIONES POR Fachada.
 - INDICA NUMERO DE SECCION O DETALLE.
 - INDICA REFERENCIA DEL PLANO DE LOCALIZACION.
 - INDICA REFERENCIA DE SECCIONES POR Fachada INTERIORES.
 - INDICA NUMERO DE SECCION O DETALLE.
 - INDICA REFERENCIA DEL PLANO DE LOCALIZACION.
 - INDICA REFERENCIA DE ALTADOS GENERALES.
 - INDICA NUMERO DE SECCION O DETALLE.
 - INDICA REFERENCIA DEL PLANO DE LOCALIZACION.
 - INDICA REFERENCIA DE ALTADOS GENERALES.
 - INDICA NUMERO DE SECCION O DETALLE.
 - INDICA REFERENCIA DEL PLANO DE LOCALIZACION.
 - INDICA PENDIENTE.
 - INDICA CLAVE DE ESPACIO.
 - INDICA ALTURA PARA CERRAMIENTO.
 - INDICA ALTURA DE VISO.
 - INDICA ALTURA DE ARRANQUE.
 - INDICA REFERENCIA DE DETALLES.
 - INDICA NUMERO DE DETALLE.
 - INDICA REFERENCIA DEL PLANO DE LOCALIZACION.
 - INDICA ACCESORIO EN DETALLES DE BAÑOS O DETALLES GENERALES.
 - INDICA DET. TRAZO DE ARCO.



Torre Empresarial Edif. H3, PUNTA BERGANTIN, Puerto Plata, República Dominicana 209 544 0332

INGENIEROS:

Ingeniero Topógrafo	Ingeniero Estructural
COO: -	COO: -
Ingeniero Sanitario	Ingeniero Eléctrico
COO: -	COO: -
Aprobado para Construcción	
ARO. LINA M. PERA	PROPIETARIO
COO: 18067	

EDIFICIO H SEGMENTO 3


PLANTA NIVEL 2

N.P.T.+6.80

Escala: 1:120.5

Disño	Etapas
Reviso	No. Proyecto
Aproba	Archivo H3-H3132.DWG
Aproba Cliente	Clave
Fecha de emisión	Rev.

H3-H3132

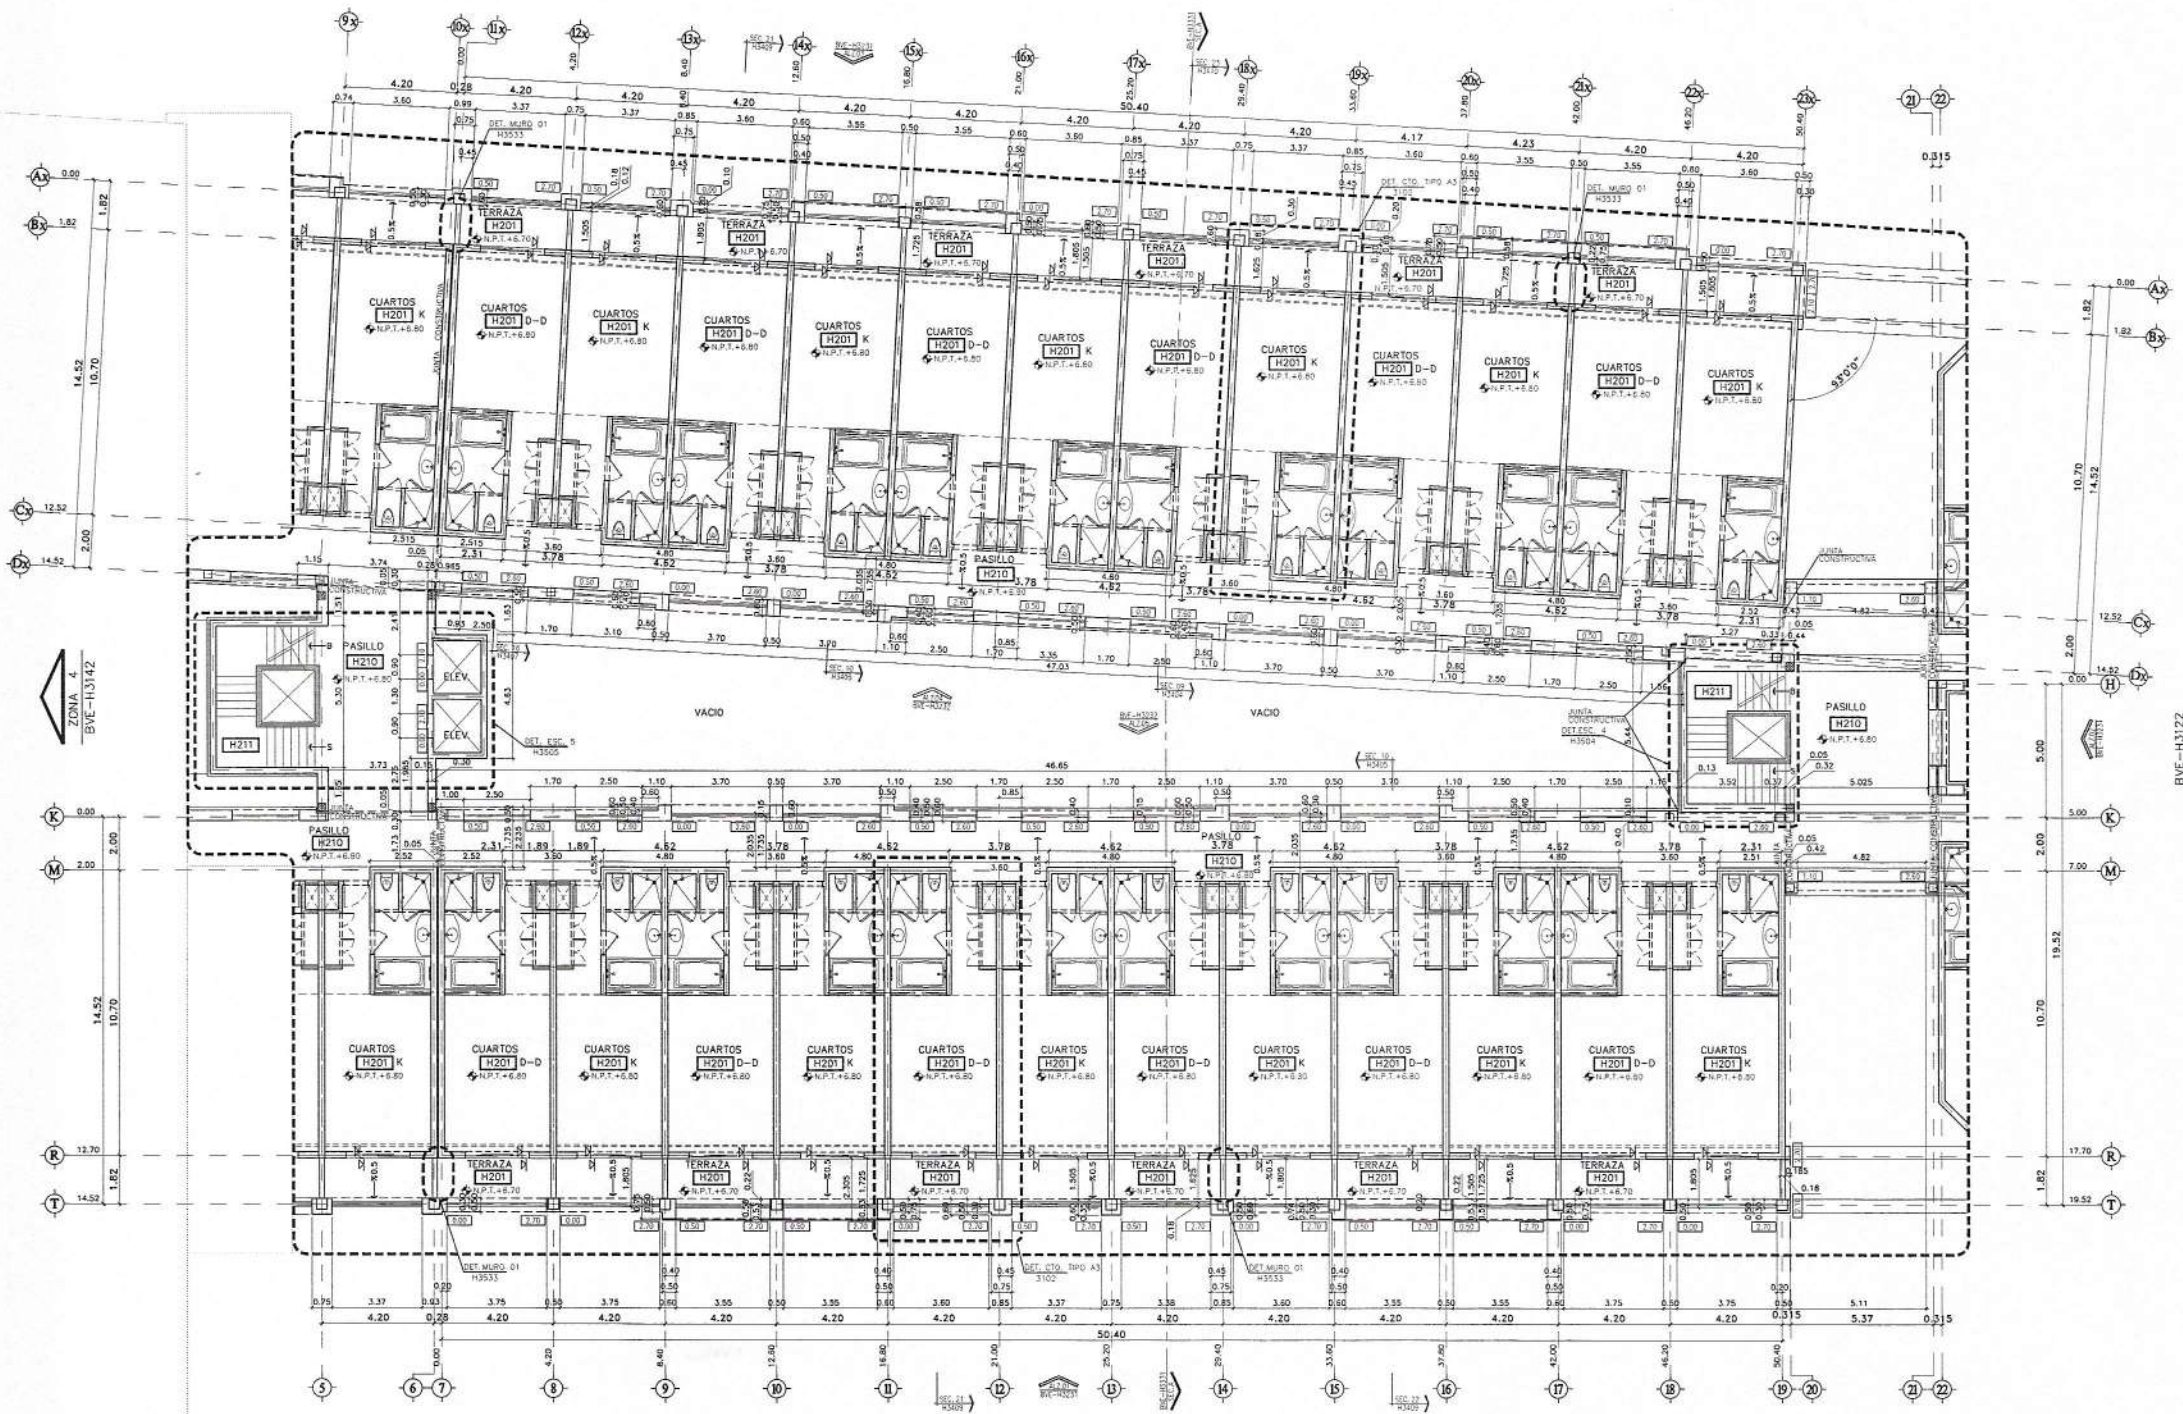

1 PLANTA NIVEL 2
SEGMENTO 3
ESC 1:120.5

HOTEL 3 PUNTA BERGANTIN

PUERTO PLATA, REPUBLICA DOMINICANA

Registro de Modificaciones		
No.	Fecha	Concepto
01		

NORTE

- NOTAS:
- SIMBOLOGIA:**
- INDICA ACOTACION EN METROS.
 - INDICA NOMENCLATURA DE EJE.
 - INDICA ACOTACION ACUMULADA.
 - INDICA ACOTACION A EJE.
 - INDICA ACOTACION GENERAL.
 - INDICA NIVELES EN PLANTAS ARQUITECTONICAS.
 - INDICA NIVELES EN ELEVACIONES Y SECCIONES.
 - INDICA NIVEL DE PISO TERMINADO.
 - INDICA NIVEL DE LECHO BAJO DE LOSA.
 - INDICA NIVEL DE PRETEL.
 - INDICA NIVEL DE AGUA.
 - INDICA NIVEL DE FONDO.
 - INDICA NIVEL GENERAL.
 - INDICA CAMBIO DE NIVEL EN PISO.
 - INDICA CAMBIO DE NIVEL EN PLAFON.
 - INDICA CAMBIO DE ACABADO EN PISO.
 - INDICA CAMBIO DE ACABADO EN MURO.
 - INDICA INICIO DE DESPIECE.
 - INDICA REFERENCIA DE SECCIONES GENERALES.
 - INDICA NUMERO DE SECCION O DETALLE.
 - INDICA REFERENCIA DEL PLANO DE LOCALIZACION.
 - INDICA REFERENCIA DE SECCIONES POR Fachada.
 - INDICA NUMERO DE SECCION O DETALLE.
 - INDICA REFERENCIA DEL PLANO DE LOCALIZACION.
 - INDICA REFERENCIA DE SECCIONES POR Fachada Interiores.
 - INDICA NUMERO DE SECCION O DETALLE.
 - INDICA REFERENCIA DEL PLANO DE LOCALIZACION.
 - INDICA REFERENCIA DE ALZADOS GENERALES.
 - INDICA NUMERO DE SECCION O DETALLE.
 - INDICA REFERENCIA DEL PLANO DE LOCALIZACION.
 - INDICA REFERENCIA DE ALZADOS GENERALES.
 - INDICA NUMERO DE SECCION O DETALLE.
 - INDICA REFERENCIA DEL PLANO DE LOCALIZACION.
 - INDICA PENDIENTE.
 - INDICA CLAVE DE ESPACIO.
 - INDICA ALTURA PARA CERRAMIENTO.
 - INDICA ALTURA DE VISO.
 - INDICA ALTURA DE ABRANQUE.
 - INDICA REFERENCIA DE DETALLES.
 - INDICA NUMERO DE DETALLE.
 - INDICA REFERENCIA DEL PLANO DE LOCALIZACION.
 - INDICA ACCESORIO EN DETALLES DE BARROS O DETALLES GENERALES.
 - INDICA DET. TRAZO DE ARCO.



GVA.
Tercer Empresa BUE, S.A. de C.V. - San Juan, San Juan, República Dominicana 805 544 5330

INGENIEROS:

Ingeniero Topógrafo
CCM

Ingeniero Estructural
CCM

Ingeniero Sanitario
CCM

Ingeniero Eléctrico
CCM

Aprobado para Construcción

ARQ. LINA M. PERA
CCM 18063

PROPIETARIO

CONTIENE:

**EDIFICIO H
SEGMENTO 1
ALZADOS 1, 2 Y 3**

Escala: 1:125

0 1 2 3 4 5 6 7 8 9 10

Revisión: 1
Etapas: 1
No. Proyecto: H3-H3211.DWG
Fecha de emisión: H3-H3211

1 ALZADO 1
ESC 1:125

2 ALZADO 2
ESC 1:125

HOTEL 3 PUNTA BERGANTIN

PUERTO PLATA, REPUBLICA DOMINICANA

Registro de Modificaciones

No.	Fecha	Concepto
01		

NORTE

- NOTAS
- SIMBOLOGIA:
- INDICA ACOTACION EN METROS.
 - INDICA NOMENCLATURA DE EJE.
 - INDICA ACOTACION ACUMULADA.
 - INDICA ACOTACION A EJE.
 - INDICA ACOTACION GENERAL.
 - INDICA NIVELES EN PLANTAS.
 - INDICA NIVELES EN ELEVACIONES Y SECCIONES.
 - N.P.T. INDICA NIVEL DE PISO TERMINADO.
 - N.L.B.L. INDICA NIVEL DE LECHO BAJO DE LOSA.
 - N.P. INDICA NIVEL DE PRETIL.
 - N.A. INDICA NIVEL DE AGUA.
 - N.F. INDICA NIVEL DE FONDO.
 - N. INDICA NIVEL GENERAL.
 - CAMBIO DE NIVEL EN PISO.
 - CAMBIO DE NIVEL EN PLAFON.
 - CAMBIO DE ACABADO EN MURO.
 - INDICA INICIO DE DESPIQUE.
 - INDICA REFERENCIA DE SECCIONES GENERALES.
 - INDICA NUMERO DE SECCION O DETALLE.
 - INDICA REFERENCIA DEL PLANO DE LOCALIZACION.
 - INDICA REFERENCIA DE SECCIONES POR FACHADA.
 - INDICA NUMERO DE SECCION O DETALLE.
 - INDICA REFERENCIA DEL PLANO DE LOCALIZACION.
 - INDICA REFERENCIA DE SECCIONES POR FACHADA INTERIORES.
 - INDICA NUMERO DE SECCION O DETALLE.
 - INDICA REFERENCIA DEL PLANO DE LOCALIZACION.
 - INDICA REFERENCIA DE ALZADOS GENERALES.
 - INDICA NUMERO DE SECCION O DETALLE.
 - INDICA REFERENCIA DEL PLANO DE LOCALIZACION.
 - INDICA REFERENCIA DE ALZADOS GENERALES.
 - INDICA NUMERO DE SECCION O DETALLE.
 - INDICA REFERENCIA DEL PLANO DE LOCALIZACION.
 - INDICA PENDIENTE.
 - INDICA CLAVE DE ESPACIO.
 - INDICA ALTURA PARA CERRAMIENTO.
 - INDICA ALTURA DE VANO.
 - INDICA ALTURA DE ARRANQUE.
 - INDICA REFERENCIA DE DETALLES.
 - INDICA NUMERO DE DETALLE.
 - INDICA REFERENCIA DEL PLANO DE LOCALIZACION.
 - INDICA ACCESORIO EN DETALLES DE BARROS O DETALLES GENERALES.
 - INDICA DET. TRAZO DE ARCO.



GVA.

Tercera Zona Industrial, Edif. HALL 222, P.O. Box 100, Santo Domingo, Republica Dominicana 10010-0000

INGENIEROS:

Ingeniero Topografo	Ingeniero Estructural
CCM	CCM
Ingeniero Sanitario	Ingeniero Electrico
CCM	CCM

Aprobado para Construcción

ARQ. LINA M. PERA PROPIETARIO

CCM 18163

CONTIENE:
**EDIFICIO H
SEGMENTO 3
ALZADOS 1, 2 Y 3**

Escala: 1:125
0 1 2 5 9.5m

Dibujo	Etapa
Revisa	No. Proyecto
Aproba	Archivo: H3-H3231.DWG
Aproba Cliente	Clave
Fecha de Emisión	H3-H3231



1 ALZADO 1
ESC 1:125



2 ALZADO 2
ESC 1:125

HOTEL 3 PUNTA BERGANTIN

PUERTO PLATA, REPUBLICA DOMINICANA

Registro de Modificaciones

No.	Fecha	Concepto
01		

NORTE

NOTAS

SIMBOLOGIA:

- INDICA ACOTACION EN METROS.
- INDICA NIVELES EN PLANTAS ARQUITECTONICAS.
- INDICA NIVELES EN ELEVACIONES Y SECCIONES.
- N.P.T. INDICA NIVEL DE PISO TERMINADO.
- N.L.B.L. INDICA NIVEL DE LEOCHO BAJO DE LOSA.
- N.P. INDICA NIVEL DE PRETEL.
- N.A. INDICA NIVEL DE AGUA.
- N.F. INDICA NIVEL DE FONDO.
- N. INDICA NIVEL GENERAL.
- INDICA CAMBIO DE NIVEL EN PISO.
- INDICA CAMBIO DE NIVEL EN PLAFON.
- INDICA CAMBIO DE ACABADO EN PISO.
- INDICA CAMBIO DE ACABADO EN MURO.
- INDICA INDICIO DE DESPIECE.
- INDICA REFERENCIA DE SECCIONES GENERALES.
- INDICA NUMERO DE SECCION O DETALLE.
- INDICA REFERENCIA DEL PLANO DE LOCALIZACION.
- INDICA REFERENCIA DE SECCIONES POR FACHADA.
- INDICA NUMERO DE SECCION O DETALLE.
- INDICA REFERENCIA DEL PLANO DE LOCALIZACION.
- INDICA REFERENCIA DE SECCIONES POR FACHADA INTERIORES.
- INDICA NUMERO DE SECCION O DETALLE.
- INDICA REFERENCIA DEL PLANO DE LOCALIZACION.
- INDICA REFERENCIA DE ALZADOS GENERALES.
- INDICA NUMERO DE SECCION O DETALLE.
- INDICA REFERENCIA DEL PLANO DE LOCALIZACION.
- INDICA REFERENCIA DE ALZADOS GENERALES.
- INDICA NUMERO DE SECCION O DETALLE.
- INDICA REFERENCIA DEL PLANO DE LOCALIZACION.
- INDICA PENDIENTE.
- INDICA CLAVE DE ESPACIO.
- INDICA ALTURA PARA CERRAMIENTO.
- INDICA ALTURA DE VANO.
- INDICA ALTURA DE ANIVAJE.
- INDICA REFERENCIA DE DETALLES.
- INDICA NUMERO DE DETALLE.
- INDICA REFERENCIA DEL PLANO DE LOCALIZACION.
- INDICA ACCESORIO EN DETALLES DE BAÑOS O DETALLES GENERALES.
- INDICA DET. TRAZO DE ARCO

REFERENCIA



Torre Empresarial BLUE HILLS 103, P.O. Box 103, Punta Santa Domingo, República Dominicana, 800 544 0200

INGENIEROS:

Ingeniero Topógrafo	Ingeniero Estructural
COCA	COCA
Ingeniero Sanitario	Ingeniero Eléctrico
COCA	COCA


Aprobado para Construcción

ARQ. LINA M. PERA	PROPIETARIO
COCA 18003	


CONTIENE: EDIFICIO H SEGMENTO 1 SECCIONES A Y B

Escala 1:125

Dibuja	Elipe
Revisa	No. Proyecto
Aproba	Archivo H3-H3311.DWG
Aproba Cliente	Clave
Fecha de emisión	Rev.
	H3-H3311

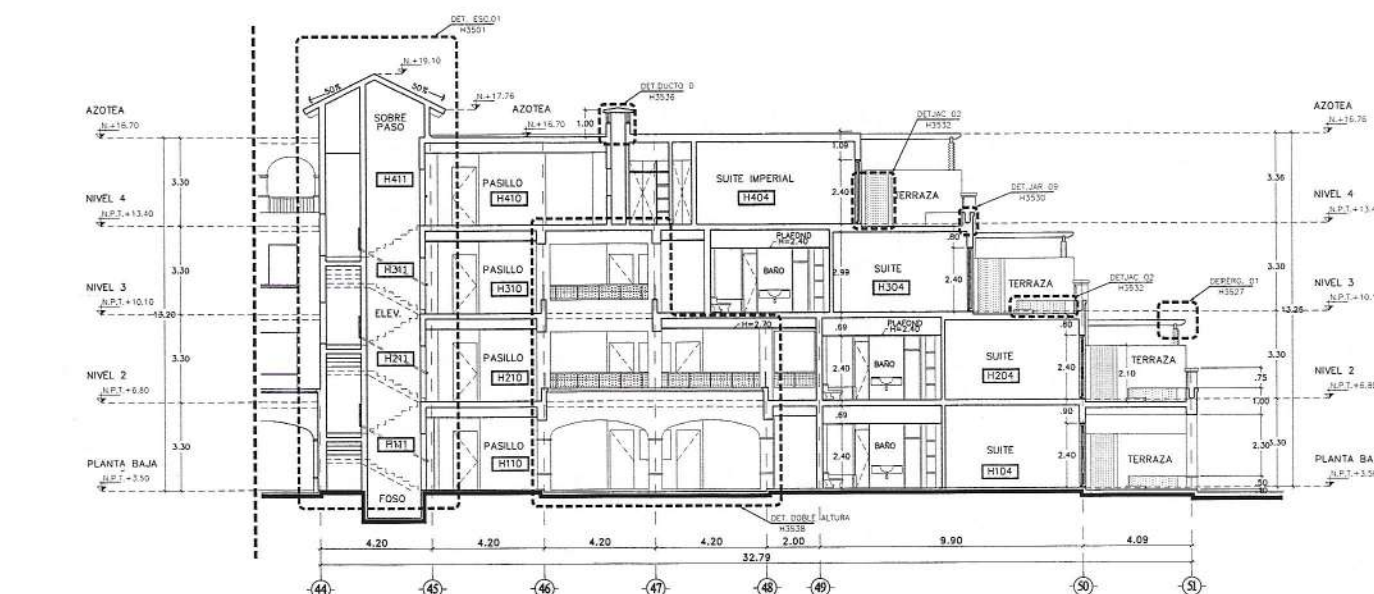

1 SECCION A
ESC 1:125

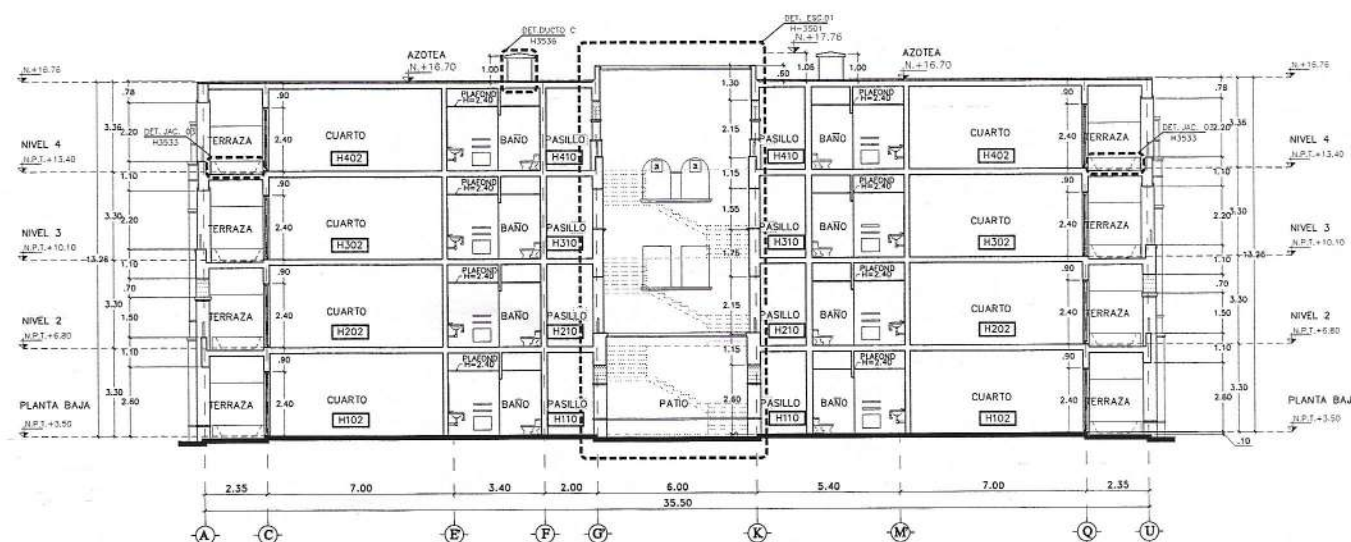

2 SECCION B
ESC 1:125

HOTEL 3 PUNTA BERGANTIN

PUERTO PLATA, REPUBLICA DOMINICANA

Registro de Modificaciones

No.	Fecha	Concepto
01		

NORTE

NOTAS

SIMBOLOGIA:

- INDICA ACOTACION EN METROS.
- INDICA NIVEL EN PLANTAS ARQUITECTONICAS.
- INDICA NIVELES EN ELEVACIONES Y SECCIONES.
- N.P.T. INDICA NIVEL DE PISO TERMINADO.
- N.L.B.L. INDICA NIVEL DE LECHO BAJO DE LOSA.
- N.P. INDICA NIVEL DE PRETEL.
- N.A. INDICA NIVEL DE AGUA.
- N.F. INDICA NIVEL DE FONDO.
- N.L. INDICA NIVEL GENERAL.
- CAMBIO DE NIVEL EN PISO.
- CAMBIO DE NIVEL EN PLAFOND.
- CAMBIO DE ACABADO EN PISO.
- CAMBIO DE ACABADO EN MURO.
- INDICA RUIDO DE DESPIECE.
- INDICA REFERENCIA DE SECCIONES GENERALES.
- INDICA NUMERO DE SECCION O DETALLE.
- INDICA REFERENCIA DEL PLANO DE LOCALIZACION.
- INDICA REFERENCIA DE SECCIONES POR FACHADA.
- INDICA NUMERO DE SECCION O DETALLE.
- INDICA REFERENCIA DEL PLANO DE LOCALIZACION.
- INDICA REFERENCIA DE SECCIONES POR FACHADA INTERIORES.
- INDICA NUMERO DE SECCION O DETALLE.
- INDICA REFERENCIA DEL PLANO DE LOCALIZACION.
- INDICA REFERENCIA DE ALZADOS GENERALES.
- INDICA NUMERO DE SECCION O DETALLE.
- INDICA REFERENCIA DEL PLANO DE LOCALIZACION.
- INDICA PENDIENTE.
- INDICA CLAVE DE ESPACIO.
- INDICA ALTURA PARA CERRAMIENTO.
- INDICA ALTURA DE MURD.
- INDICA ALTURA DE ARRANQUE.
- INDICA REFERENCIA DE DETALLES.
- INDICA NUMERO DE DETALLE.
- INDICA REFERENCIA DEL PLANO DE LOCALIZACION.
- INDICA ACCESORIO EN DETALLES DE BAÑOS O DETALLES GENERALES.
- INDICA DET. TRAZO DE ARCO.

REFERENCIA



GVA.

Torre Empresarial Bldg. 400, P.O. Box 1000, Santo Domingo, Republica Dominicana 10010 1000

INGENIEROS:

Ingeniero Topógrafo	Ingeniero Estructural
COCA	COCA
Ingeniero Sanitario	Ingeniero Eléctrico
COCA	COCA

Aprobado para Construcción


ARQ: LINA M. PERA
COCA: 18851

PROPIETARIO

CONTENIDO: EDIFICIO H
SEGMENTO 3
SECCION A

Escala: 1:125

Dibujo	Escala
Revisión	No. Proyecto
Aprobado	Archivo
Aprobado Cliente	Clave
Fecha de emisión	Rev.
	H3-H3331

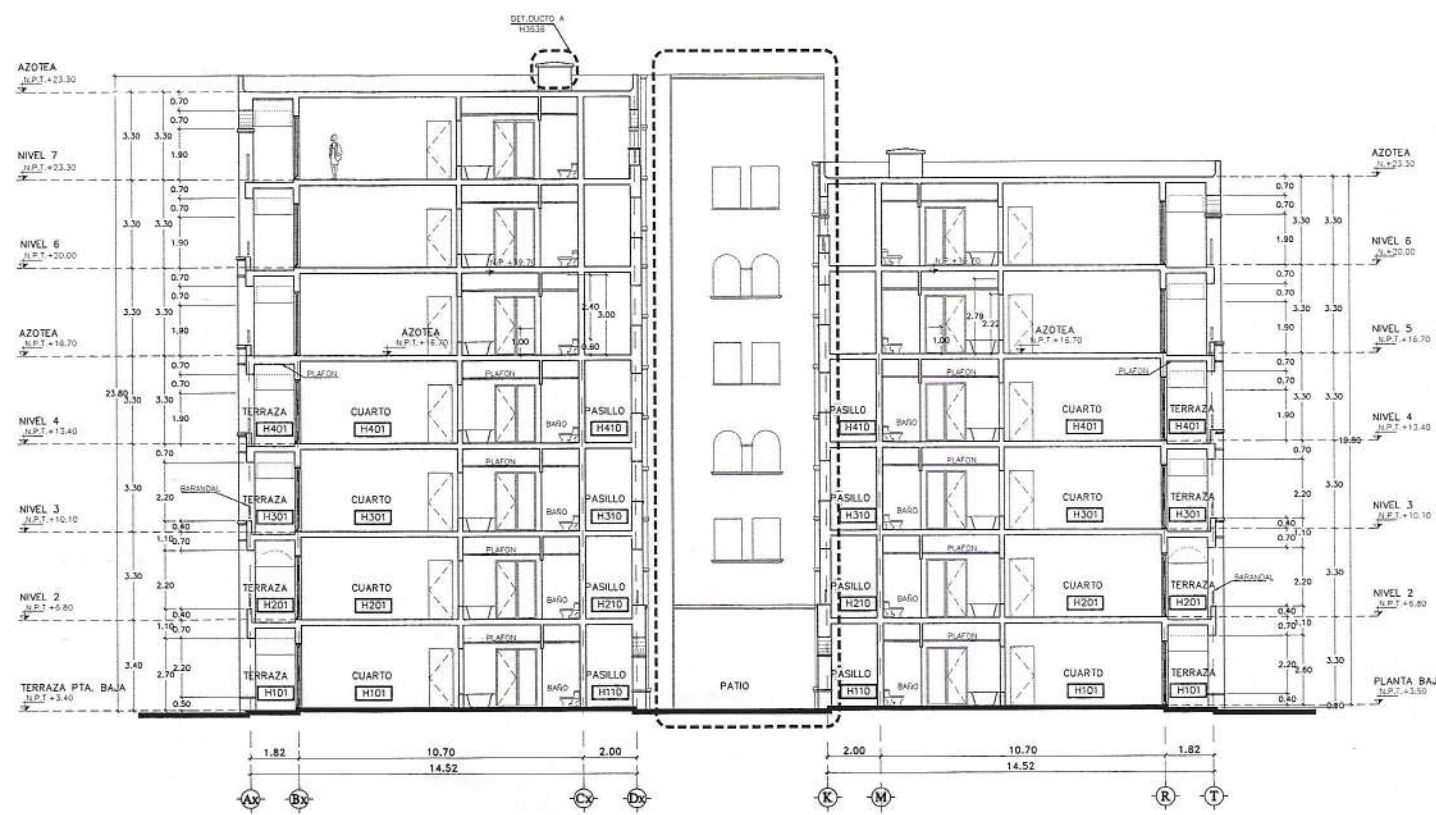

1 SECCION A
ESC 1:125

HOTEL 3 PUNTA BERGANTIN

PUERTO PLATA, REPUBLICA DOMINICANA

Registro de Modificaciones		
No.	Fecha	Concepto
01		

NORTE

NOTAS

- SIMBOLOGIA:**
- INDICA ACOTACION EN METROS.
 - INDICA NIVEL EN PLANTAS ARQUITECTONICAS
 - INDICA NIVEL EN ELEVACIONES Y SECCIONES.
 - INDICA NIVEL DE PISO TERMINADO.
 - INDICA NIVEL DE LECHO BAJO DE LOSA.
 - INDICA NIVEL DE PRETEL.
 - INDICA NIVEL DE AGUA.
 - INDICA NIVEL DE FONDO.
 - INDICA NIVEL GENERAL.
 - INDICA CAMBIO DE NIVEL EN PISO.
 - INDICA CAMBIO DE NIVEL EN PLAFON.
 - INDICA CAMBIO DE ACABADO EN PISO.
 - INDICA CAMBIO DE ACABADO EN MURO.
 - INDICA INDICIO DE DESPIECE.
 - INDICA REFERENCIA DE SECCIONES GENERALES.
 - INDICA NUMERO DE SECCION O DETALLE.
 - INDICA REFERENCIA DEL PLANO DE LOCALIZACION.
 - INDICA REFERENCIA DE SECCIONES POR FACHADA.
 - INDICA NUMERO DE SECCION O DETALLE.
 - INDICA REFERENCIA DEL PLANO DE LOCALIZACION.
 - INDICA REFERENCIA DE SECCIONES POR FACHADA INTERIORES.
 - INDICA NUMERO DE SECCION O DETALLE.
 - INDICA REFERENCIA DEL PLANO DE LOCALIZACION.
 - INDICA REFERENCIA DE ALZADOS GENERALES.
 - INDICA NUMERO DE SECCION O DETALLE.
 - INDICA REFERENCIA DEL PLANO DE LOCALIZACION.
 - INDICA REFERENCIA DE ALZADOS GENERALES.
 - INDICA NUMERO DE SECCION O DETALLE.
 - INDICA REFERENCIA DEL PLANO DE LOCALIZACION.
 - INDICA PENDIENTE.
 - INDICA CLAVE DE ESPACIO.
 - INDICA ALTURA PARA CERRAMIENTO.
 - INDICA ALTURA DE VANO.
 - INDICA ALTURA DE ARRANQUE.
 - INDICA REFERENCIA DE DETALLES.
 - INDICA NUMERO DE DETALLE.
 - INDICA REFERENCIA DEL PLANO DE LOCALIZACION.
 - INDICA ACCESORIO EN DETALLES DE BANCOS O DETALLES GENERALES.
 - INDICA DET. TRAZO DE ARCO.

REFERENCIA



Tercer Edición: 2012. GVA Ingenieros, Santo Domingo, República Dominicana. 800 541 830.

INGENIEROS

Ingeniero Topógrafo: COCH

Ingeniero Estructural: COCH

Ingeniero Sanitaria: COCH

Ingeniero Eléctrica: COCH

Aprobada para Construcción:

APC: LINA M. PÉREZ

COCH 18063

PROPIETARIO

CONTIENE:

CASETA DE INGRESO

ALZADOS

Escala: 1:75

0 0.5 1 2 4 8

Etapa

Etapa

Revisión

No. Proyecto

Archivo

H3-K-32010WC


Aprueba Cliente

Clave


Rev.

Fecha de emisión

H3-K3201

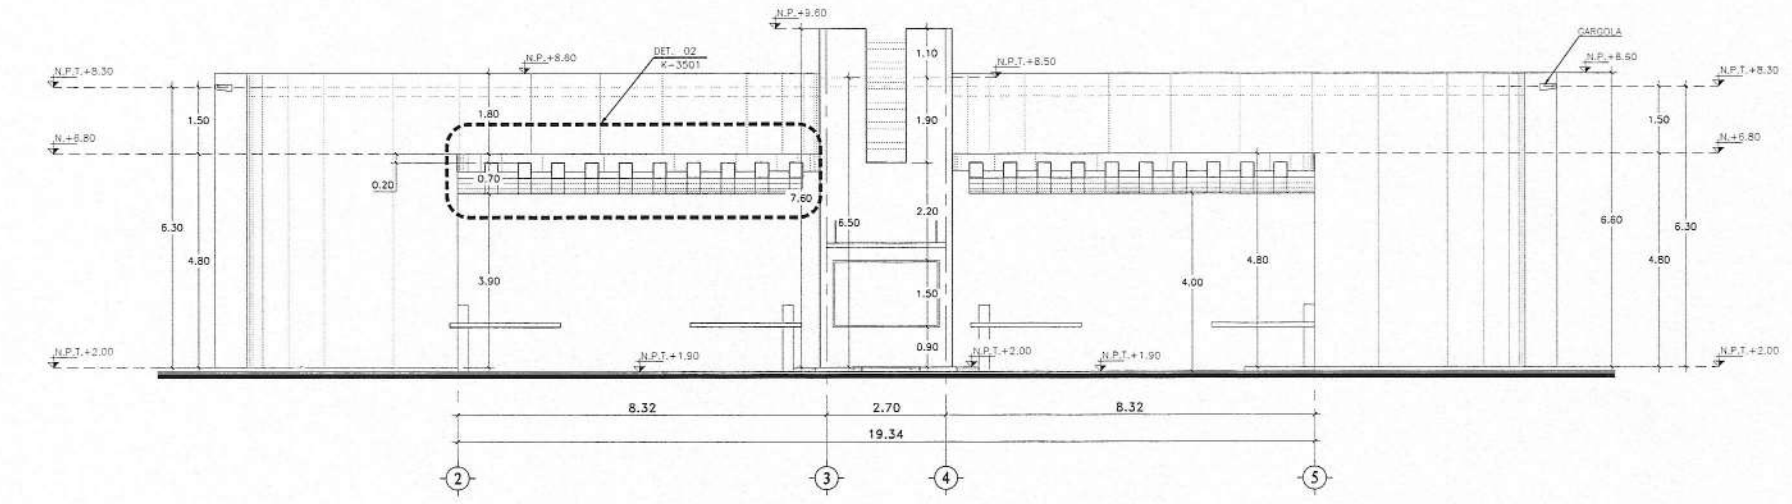

1 PLANTA BAJA
ESC 1:75

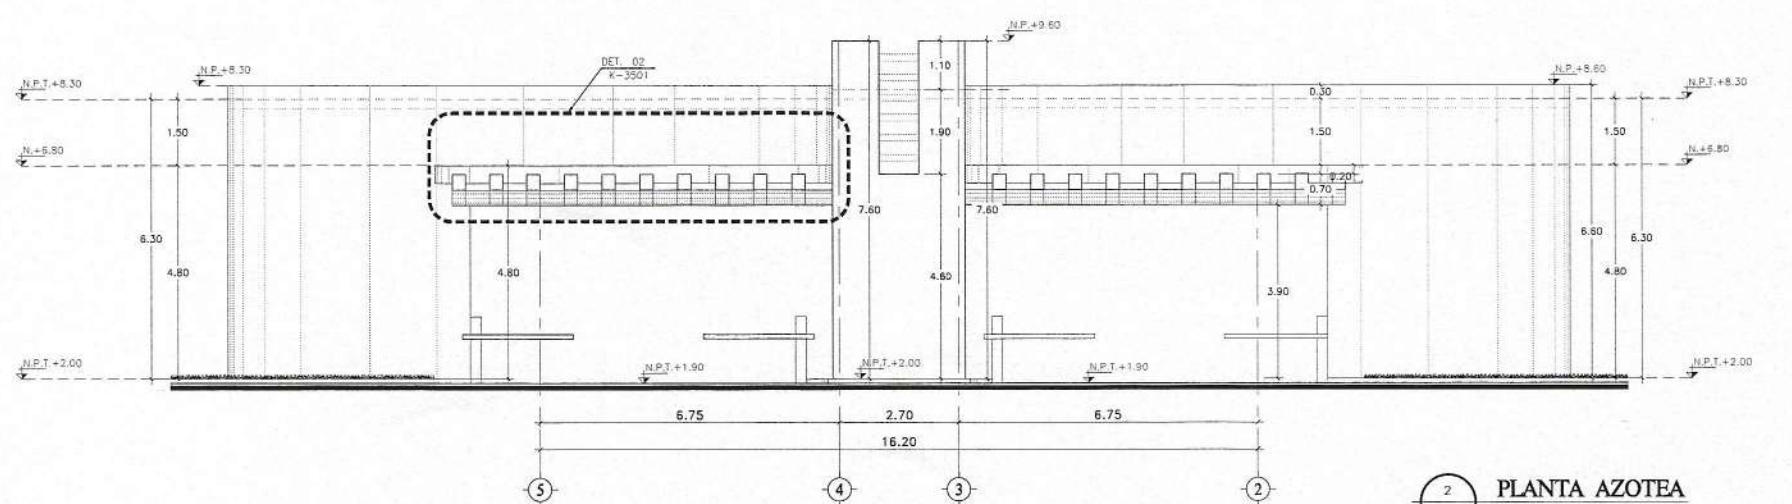

2 PLANTA AZOTEA
ESC 1:75

HOTEL 3 PUNTA BERGANTIN

PUERTO PLATA, REPUBLICA DOMINICANA

Registro de Modificaciones

No. Fecha Concepto

01

NORTE

NOTAS

SIMBOLOGIA:

- INDICA ACOTACION EN METROS.
- INDICA NOMENCLATURA DE EYES.
- INDICA ACOTACION ACUMULADA.
- INDICA ACOTACION A EYES.
- INDICA ACOTACION GENERAL.

- INDICA NIVELES EN PLANTAS ARQUITECTONICAS.
- INDICA NIVELES EN ELEVACIONES Y SECCIONES.
- N.P.T. INDICA NIVEL DE PISO TERMINADO.
- N.L.B.L. INDICA NIVEL DE LECHO BAJO DE LOSA.
- N.P. INDICA NIVEL DE PRETIL.
- N.A. INDICA NIVEL DE ACIA.
- N.F. INDICA NIVEL DE FONDO.
- N. INDICA NIVEL GENERAL.

- INDICA CAMBIO DE NIVEL EN PISO.
- INDICA CAMBIO DE NIVEL EN PLAFON.
- INDICA CAMBIO DE ACABADO EN PISO.
- INDICA CAMBIO DE ACABADO EN MURO.
- INDICA CAMBIO DE ACABADO EN TECHO.

- INDICA REFERENCIA DE SECCIONES GENERALES.

- INDICA NUMERO DE SECCION O DETALLE.

- INDICA REFERENCIA DEL PLANO DE LOCALIZACION.

- INDICA NUMERO DE SECCION O DETALLE.

- INDICA REFERENCIA DEL PLANO DE LOCALIZACION.

- INDICA NUMERO DE SECCION O DETALLE.

- INDICA REFERENCIA DEL PLANO DE LOCALIZACION.

- INDICA REFERENCIA DE ALZADOS GENERALES.

- INDICA NUMERO DE SECCION O DETALLE.

- INDICA REFERENCIA DEL PLANO DE LOCALIZACION.

- INDICA REFERENCIA DE ALZADOS GENERALES.

- INDICA NUMERO DE SECCION O DETALLE.

- INDICA REFERENCIA DEL PLANO DE LOCALIZACION.

- INDICA PENDIENTE.

- INDICA CLAVE DE ESPACIO.

- INDICA ALTURA PARA CERRAMIENTO.

- INDICA ALTURA DE VANO.

- INDICA ALTURA DE ARRANQUE.

- INDICA REFERENCIA DE DETALLES.







- INDICA NUMERO DE DETALLE.

- INDICA REFERENCIA DEL PLANO DE LOCALIZACION.

- INDICA ACCESORIO EN DETALLES DE BAÑOS O DETALLES GENERALES.

- INDICA DET. TRAZO DE ARCO.

REFERENCIA

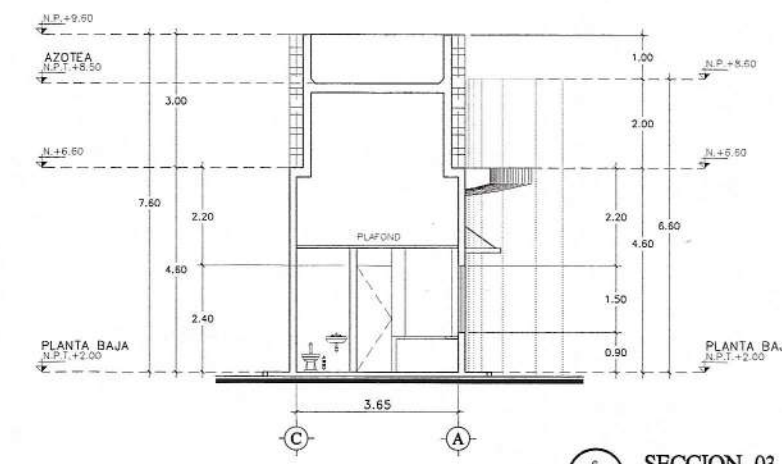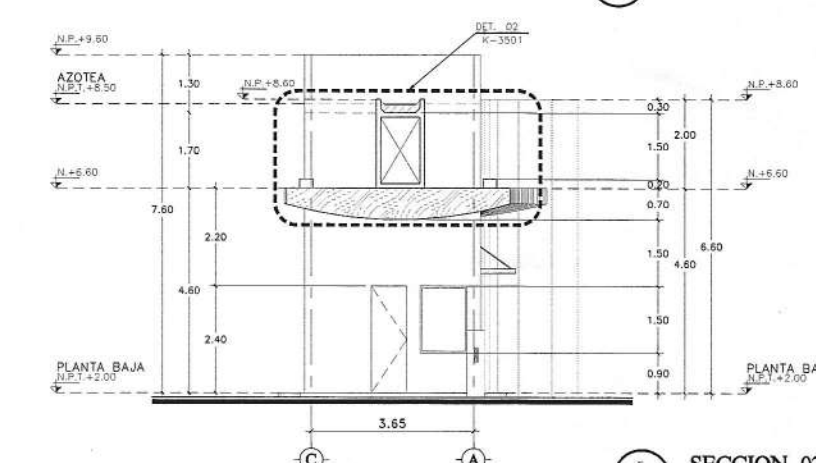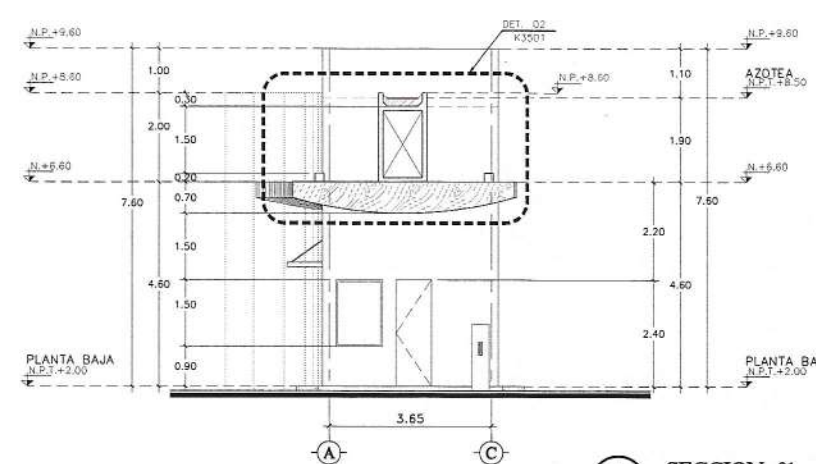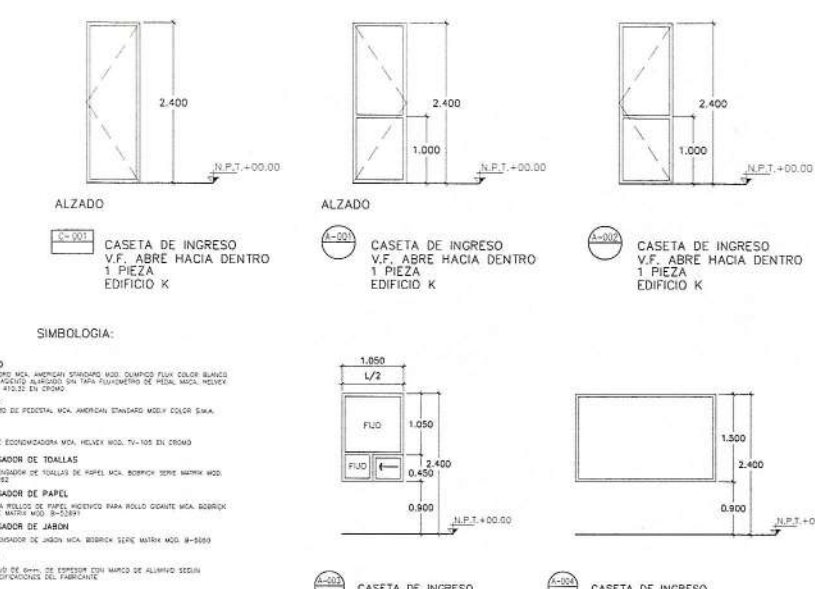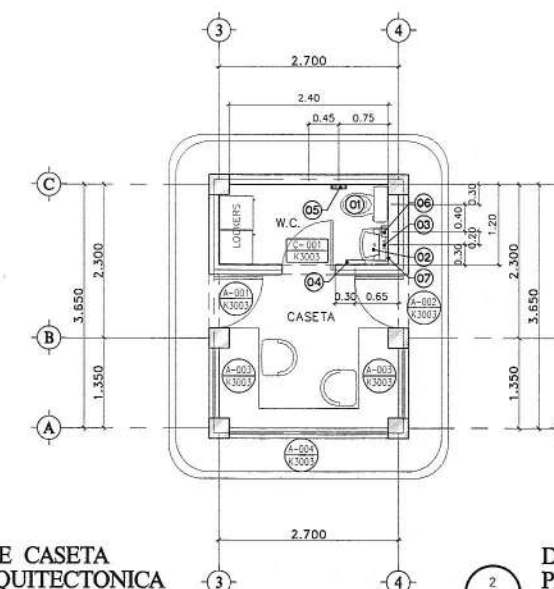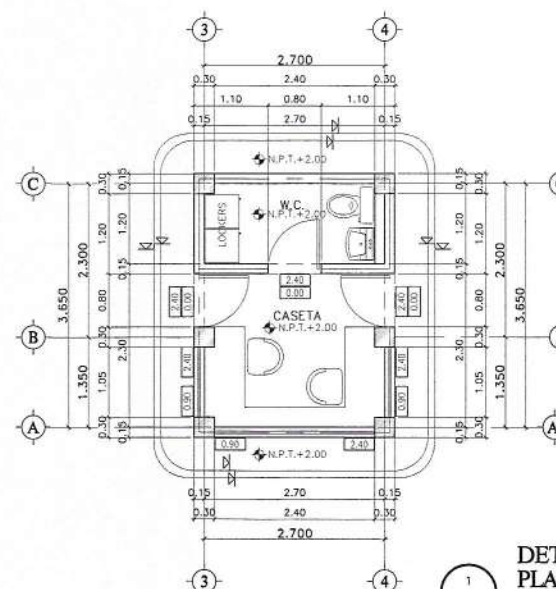

Terminado el 2002 por GVA, S.A. de C.V. en el Estado de Jalisco, México.

PROYECTO