


PUNTA BERGANTIN

PUERTO PLATA, REPUBLICA DOMINICANA

Registro de Modificaciones

No.	Fecha	Concepto
01	20/12/23	PARA APROBACION


NORTE

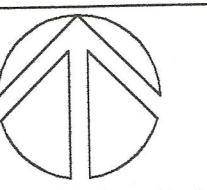

NOTAS

- SIMBOLOGIA:
- INDICA ACOTACION EN METROS.
 - INDICA NIVELES EN PLANTAS ARQUITECTONICAS.
 - INDICA NIVELES EN ELEVACIONES Y SECCIONES.
 - N.P.T. INDICA NIVEL DE PISO TERMINADO.
 - N.L.B.L. INDICA NIVEL DE LECHO BAJO DE LOSA.
 - N.P. INDICA NIVEL DE PRETIL.
 - N.A. INDICA NIVEL DE AGUA.
 - N.F. INDICA NIVEL DE FONDO.
 - N. INDICA NIVEL GENERAL.
 - CAMBIO DE NIVEL EN PISO.
 - CAMBIO DE NIVEL EN PLAFOND.
 - CAMBIO DE ACABADO EN PISO.
 - CAMBIO DE ACABADO EN MURO.
 - INDICA INICIO DE DESPIECE.
 - INDICA REFERENCIA DE SECCIONES GENERALES.
 - INDICA NUMERO DE SECCION O DETALLE.
 - INDICA REFERENCIA DEL PLANO DE LOCALIZACION.
 - INDICA NUMERO DE SECCION O DETALLE POR FACHADA.
 - INDICA REFERENCIA DEL PLANO DE LOCALIZACION.
 - INDICA NUMERO DE SECCION O DETALLE POR FACHADA INTERIORES.
 - INDICA REFERENCIA DEL PLANO DE LOCALIZACION.
 - INDICA NUMERO DE SECCION O DETALLE.
 - INDICA REFERENCIA DE ALZADOS GENERALES.
 - INDICA NUMERO DE SECCION O DETALLE.
 - INDICA REFERENCIA DEL PLANO DE LOCALIZACION.
 - INDICA REFERENCIA DE ALZADOS GENERALES.
 - INDICA NUMERO DE SECCION O DETALLE.
 - INDICA REFERENCIA DEL PLANO DE LOCALIZACION.
 - INDICA PENDIENTE.
 - INDICA CLAVE DE ESPACIO.
 - INDICA ALTURA PARA CERRAMIENTO.
 - INDICA ALTURA DE VANO.
 - INDICA ALTURA DE ARRANQUE.
 - INDICA REFERENCIA DE DETALLES.
 - INDICA NUMERO DE DETALLE.
 - INDICA REFERENCIA DEL PLANO DE LOCALIZACION.
 - INDICA ACCESORIO EN DETALLES DE BAÑOS O DETALLES GENERALES.

REFERENCIA

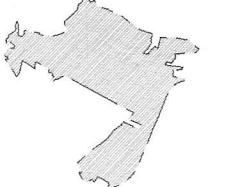

Torre Ingenieros S.R.L. C.A. P.O. Box 1000, Santo Domingo, Republica Dominicana 809 544 0330

INGENIEROS:

Ingeniero Topografo CODA
Ingeniero Estructural CODA
Ingeniero Sanitario CODA
Ingeniero Electrico CODA

Aprobado para Construcción

ARG: LINA M. BERRA CODA 18063 PROPIETARIO TENDRON RESERVAS S.A.

CONTIENE:

PLANO JERARQUIA VIALIDAD

Escala

INDICADA

Dibujo	M.T./M.E./	Etapas
Revisa	No. Proyecto	
Aprobo	Archivo	
Aprobo Cliente	Clave	Rev.
Fecha de emision		PB-5005

ESC 1:10,000



Océano Atlántico

Ingreso general-
Motivo de Ingreso

Ingreso secundario








Autopista del Ambar
a Santiago de los Caballeros

SIMBOLOGÍA

	VIALIDADES PLAN MAESTRO	M ²
	VIAL PRINCIPAL 1RA ETAPA (43M)	103,233.26
	VIAL PRINCIPAL PRIVADA (37M)	173,047.24
	VIAL PRINCIPAL (26.50 M)	46,831.18
	VIAL COLECTORA (24 M)	11,148.68
	VIAL SUB-COLECTORA PÚBLICA (20 M)	88,905.75
	VIAL SUB-COLECTORA PRIVADA (20 M)	172,857.39
	VIAL LOCAL (15M)	26,551.47
	VIAL LOCAL (13M)	81,820.88
	VIAL LOCAL (9M)	1,903.46
	NODO VIAL	49,166.25
	TOTAL	755,465.56

Secciones Viales

Jerarquía vial

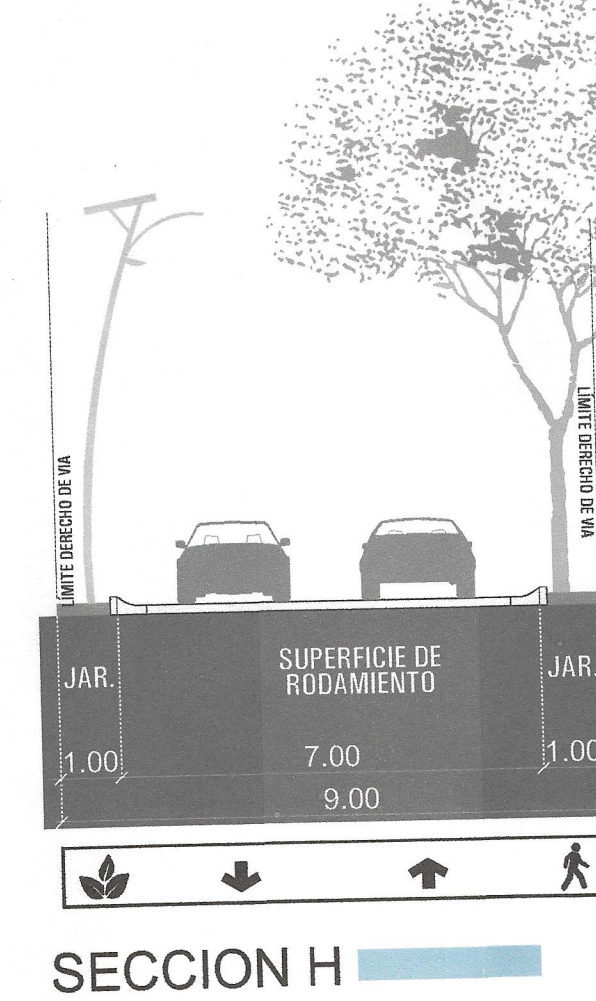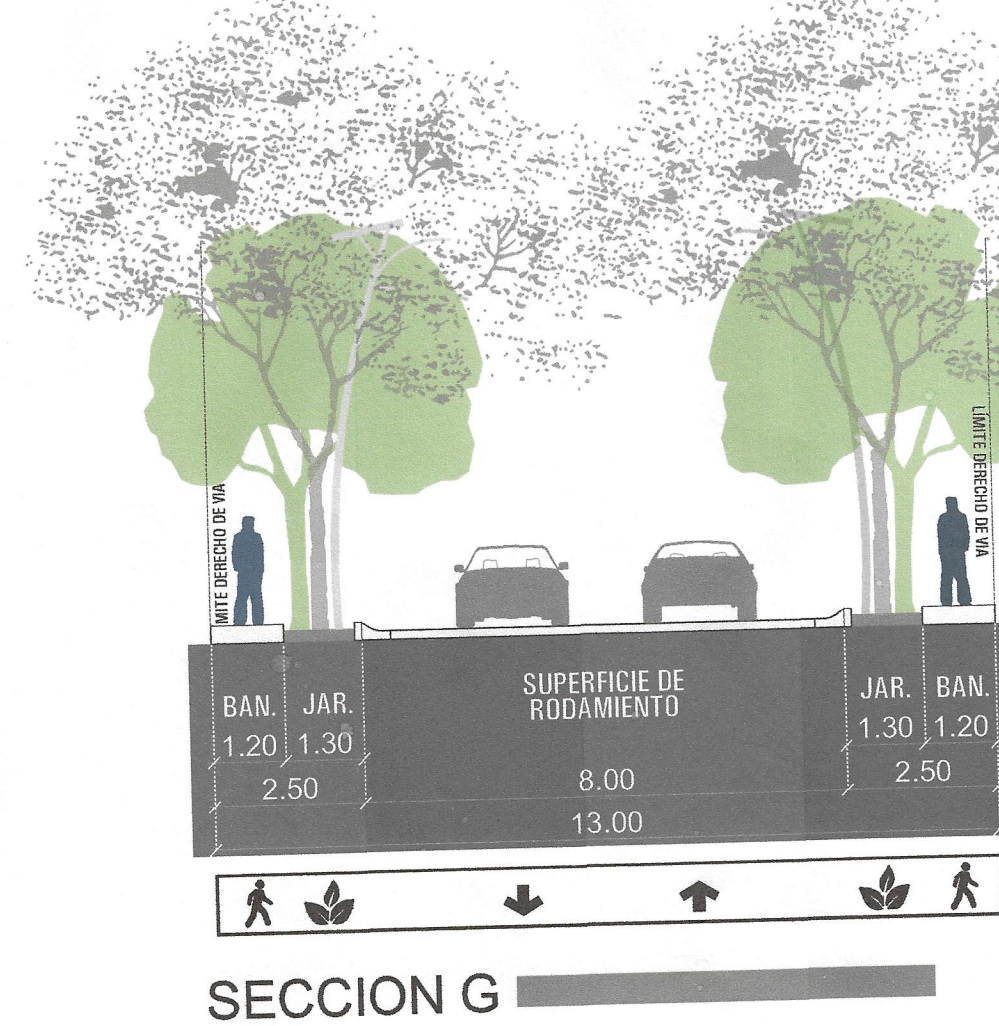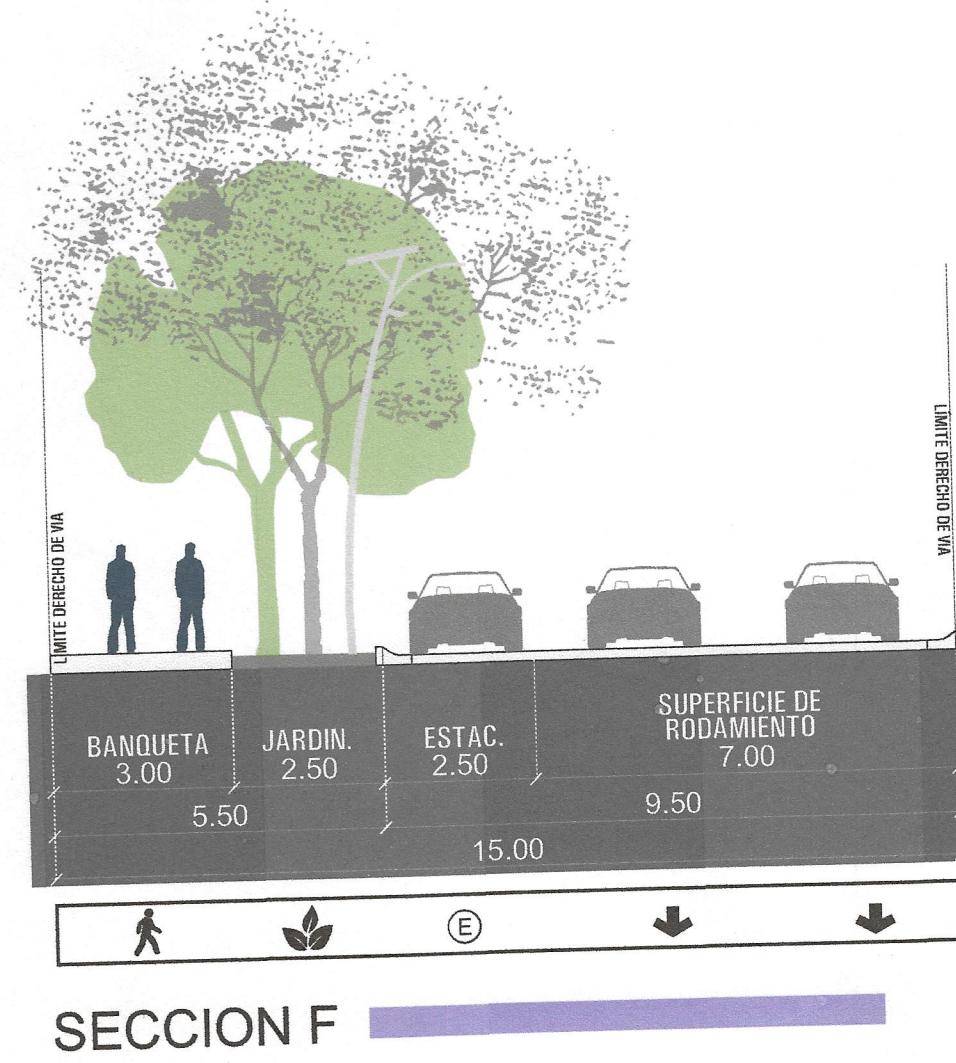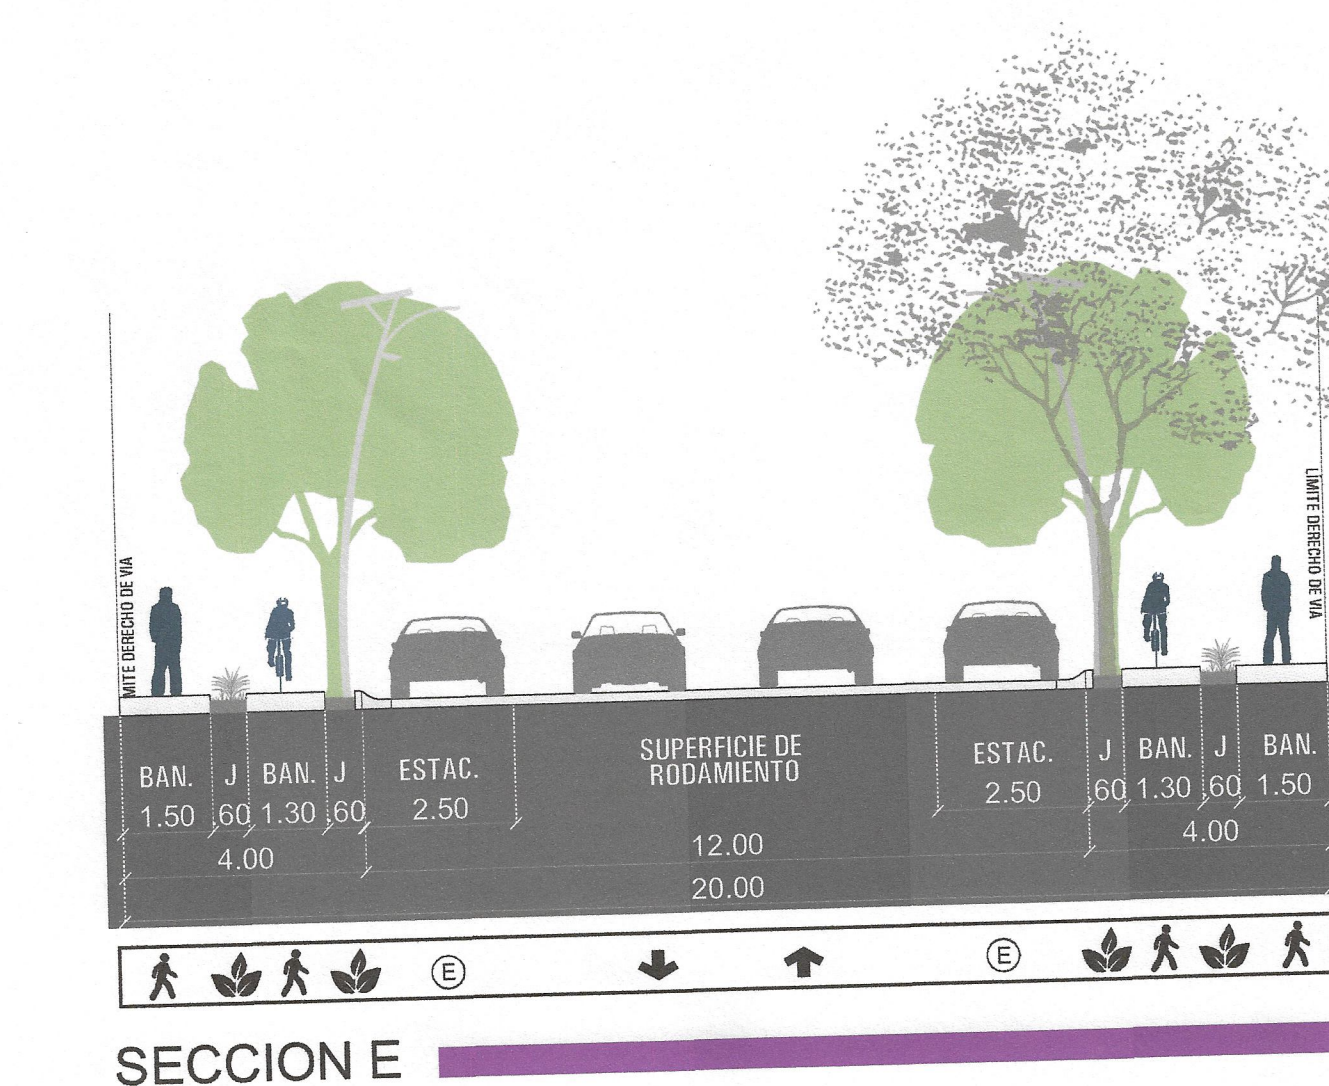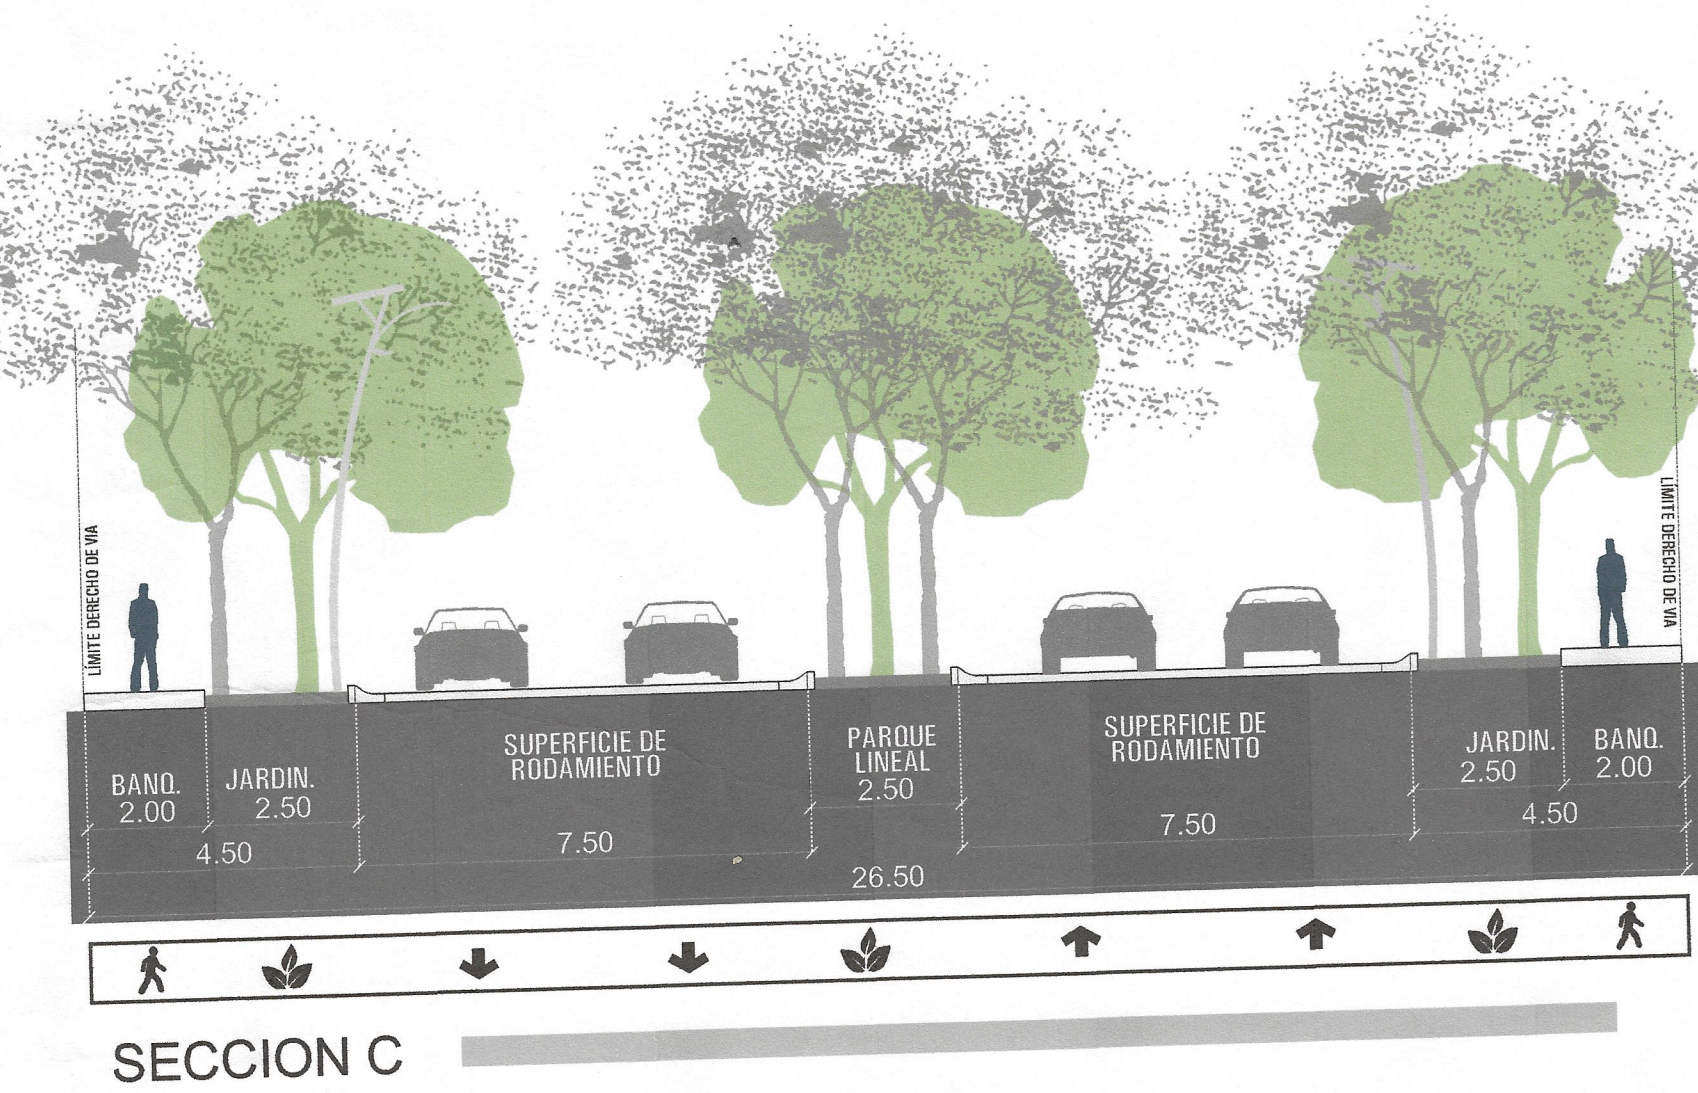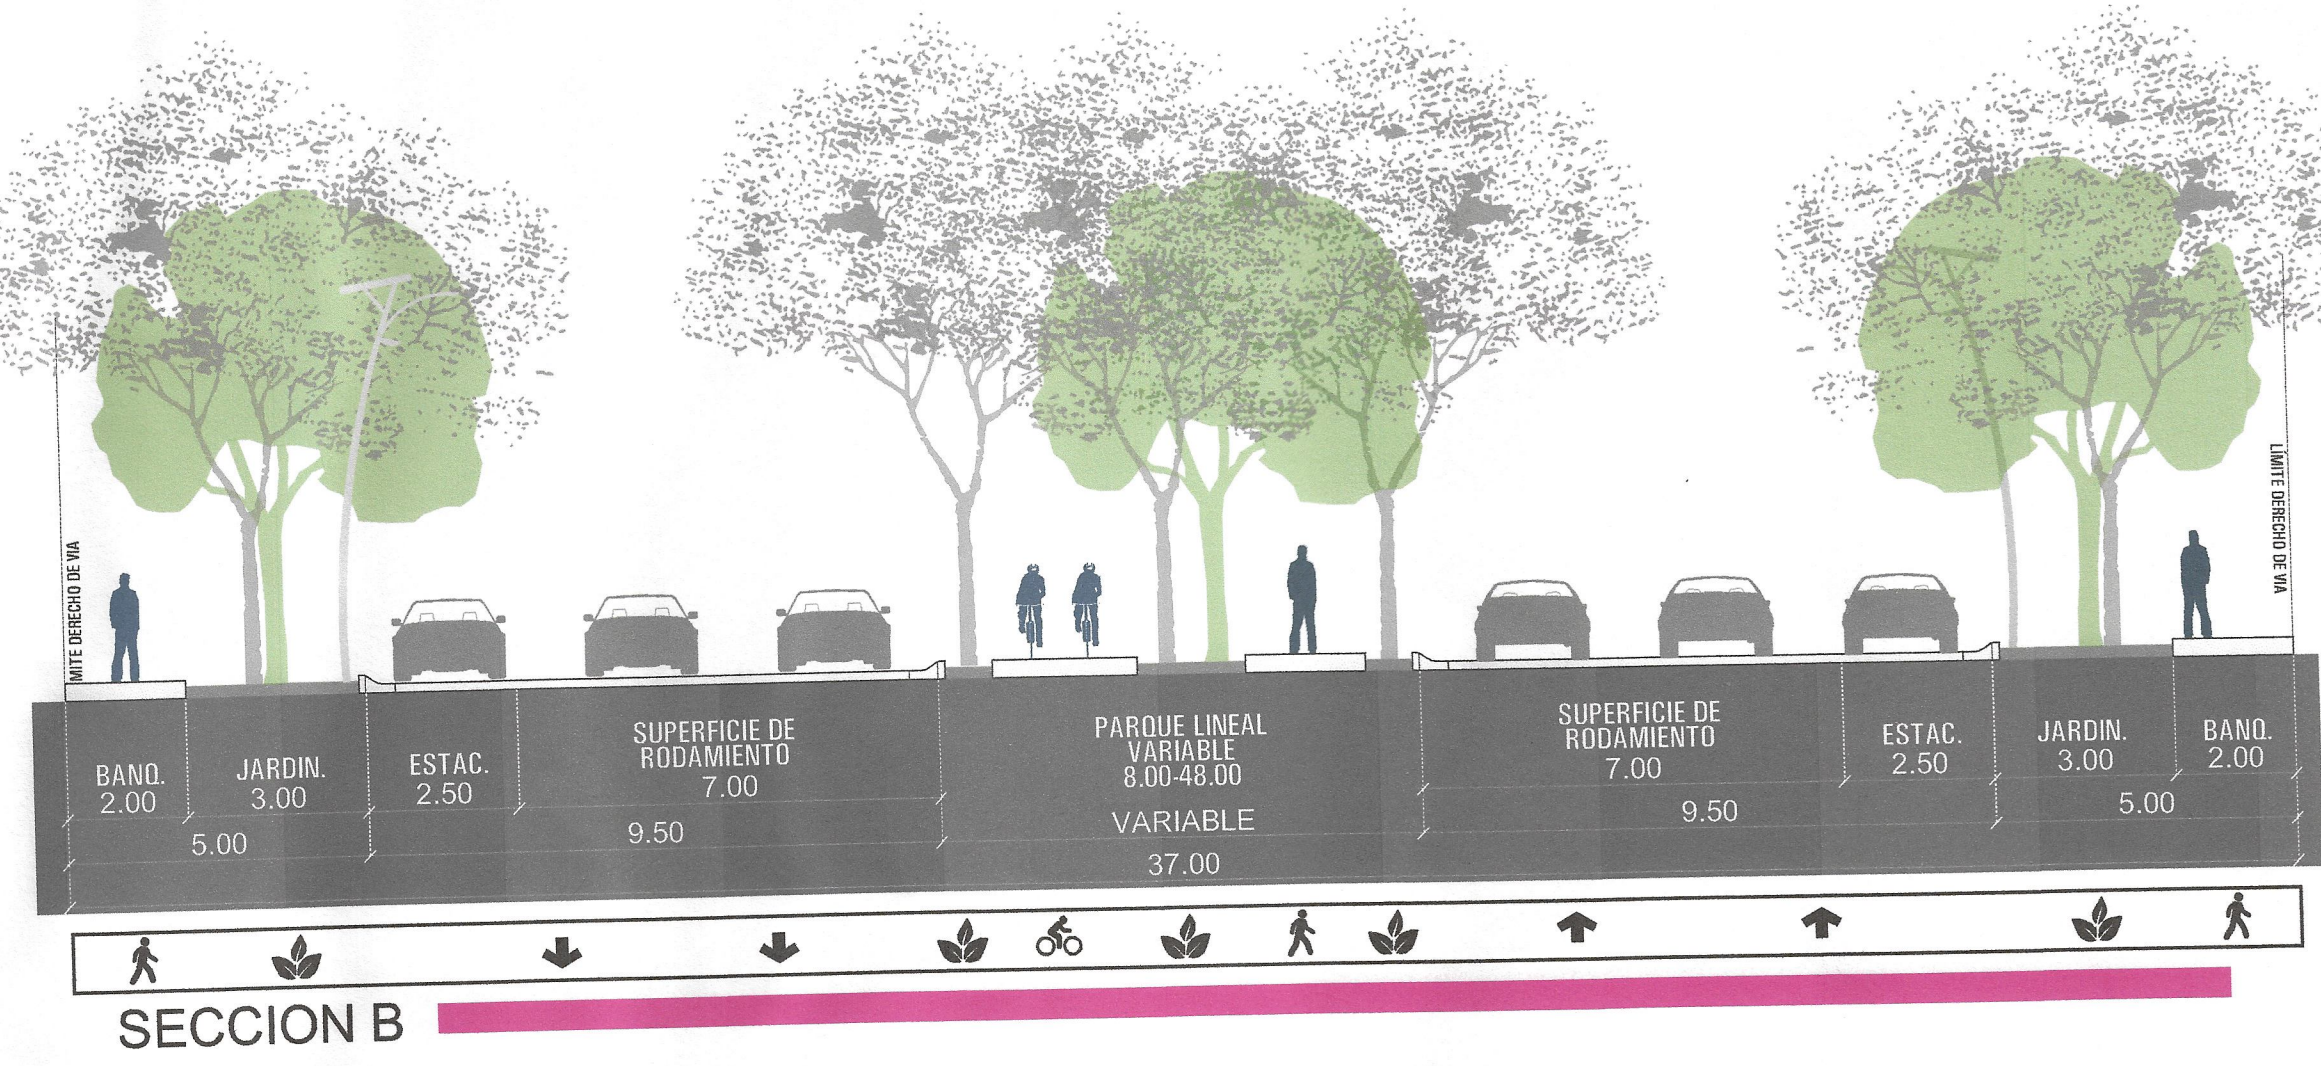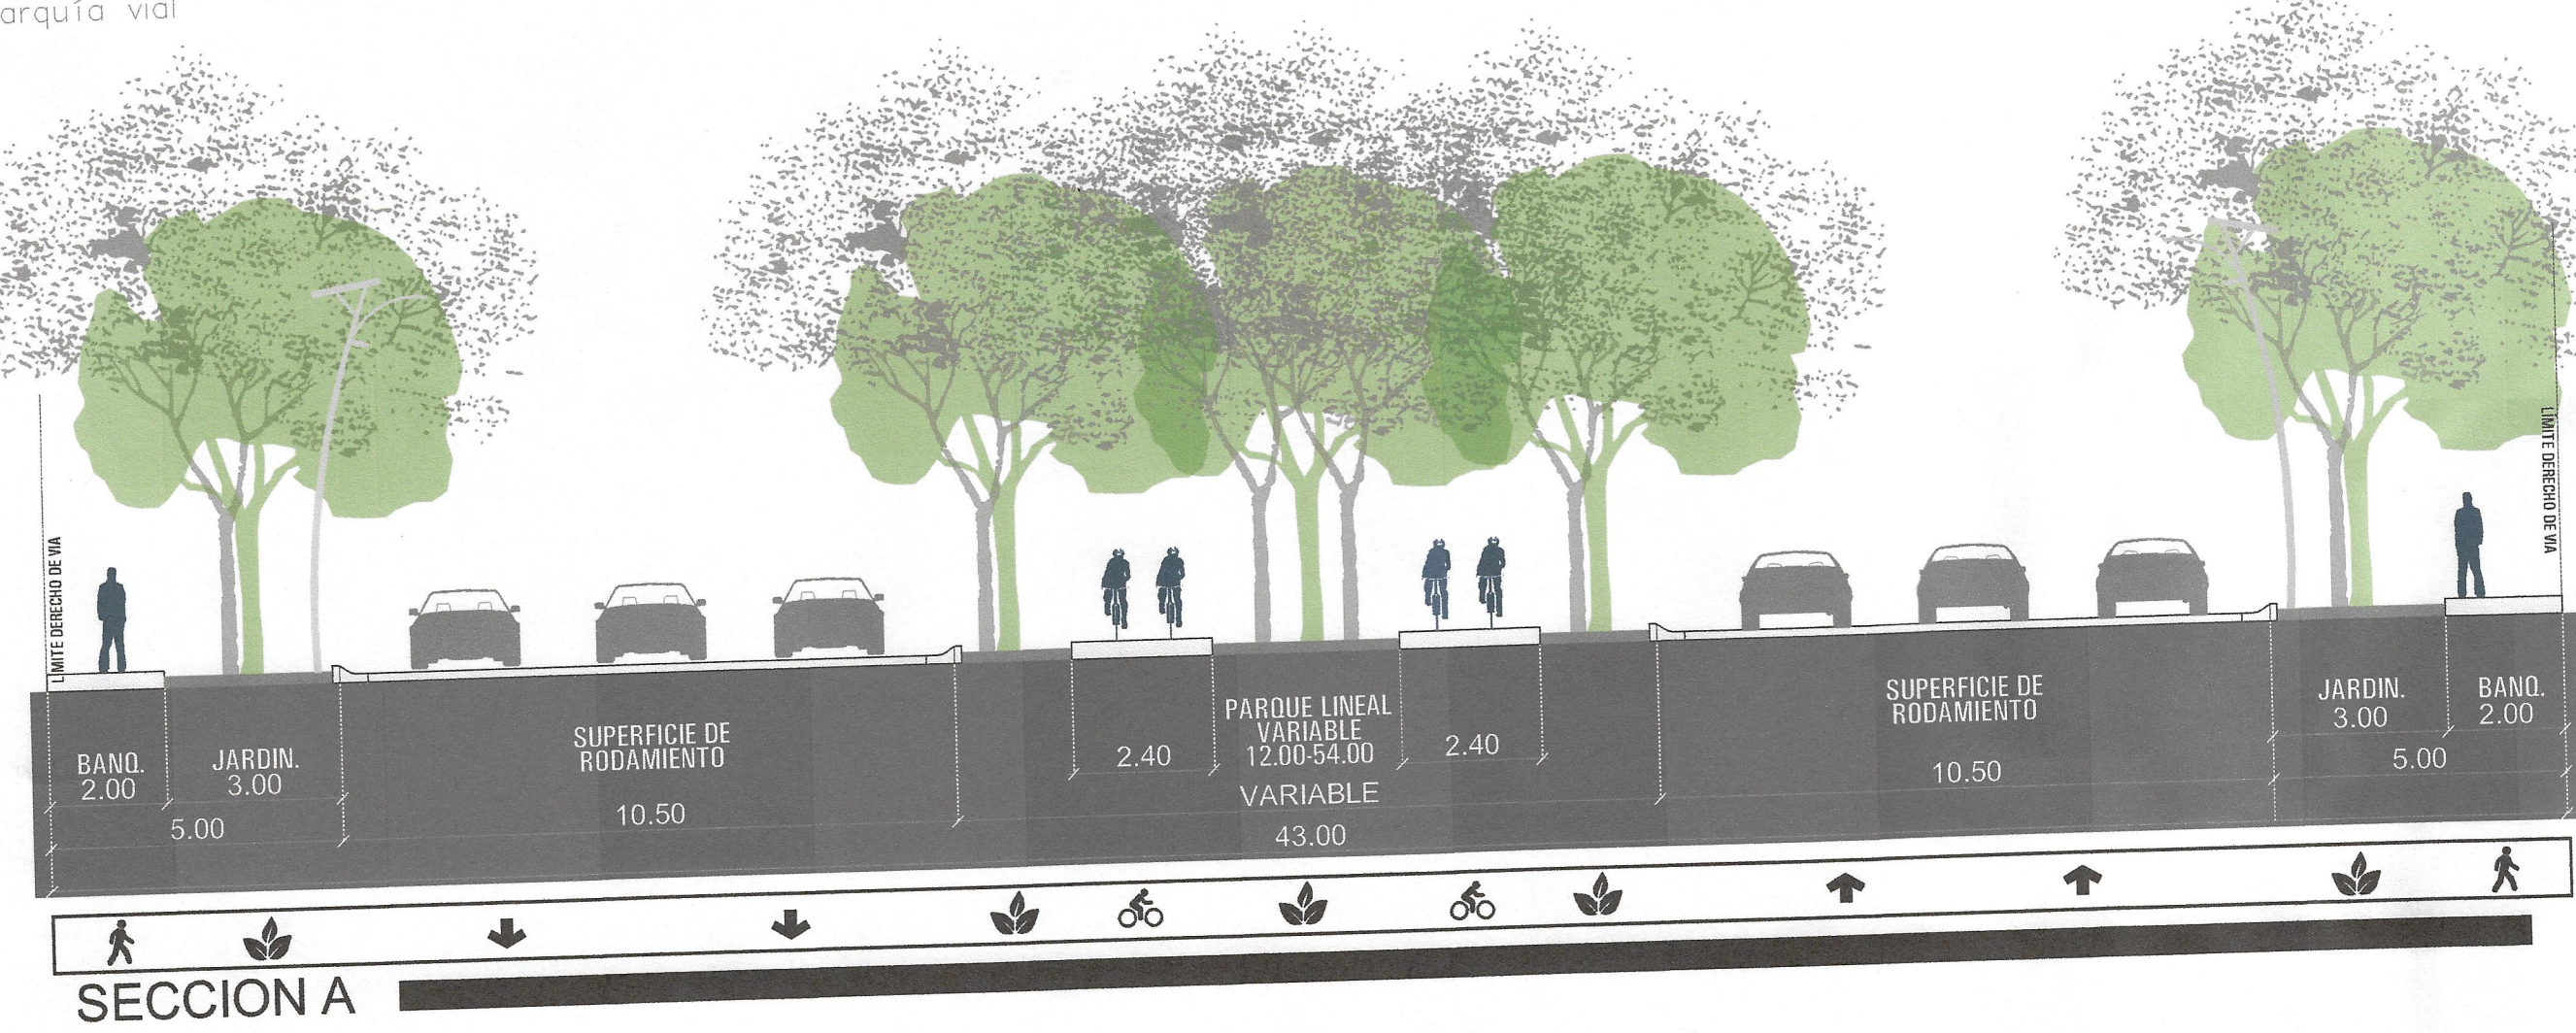

PUNTA BERGANTIN

PUERTO PLATA, REPUBLICA DOMINICANA

Registro de Modificaciones

No.	Fecha	Concepto
01	20/12/23	PARA APROBACION

NORTE

NOTAS

1. INDICA ACOTACION EN METROS.
2. INDICA NIVEL EN PLANTAS ARQUITECTONICAS.
3. INDICA NIVEL EN ELEVACIONES Y SECCIONES.
4. INDICA NIVEL DE PISO TERMINADO.
5. INDICA NIVEL DE LECHO BAJO DE LOSA.
6. INDICA NIVEL DE PRETIL.
7. INDICA NIVEL DE AGUA.
8. INDICA NIVEL DE FONDO.
9. INDICA NIVEL GENERAL.
10. INDICA CAMBIO DE NIVEL EN PISO.
11. INDICA CAMBIO DE NIVEL EN PLAFOND.
12. INDICA CAMBIO DE ACABADO EN PISO.
13. INDICA CAMBIO DE ACABADO EN MURO.
14. INDICA INICIO DE DESPIECE.
15. INDICA REFERENCIA DE SECCIONES GENERALES.
16. INDICA NUMERO DE SECCION O DETALLE.
17. INDICA REFERENCIA DEL PLANO DE LOCALIZACION.
18. INDICA REFERENCIA DE SECCIONES POR FACHADA.
19. INDICA REFERENCIA DE SECCIONES POR FACHADA INTERIORES.
20. INDICA NUMERO DE SECCION O DETALLE.
21. INDICA REFERENCIA DEL PLANO DE LOCALIZACION.
22. INDICA REFERENCIA DE ALZADOS GENERALES.
23. INDICA NUMERO DE SECCION O DETALLE.
24. INDICA REFERENCIA DEL PLANO DE LOCALIZACION.
25. INDICA REFERENCIA DE ALZADOS GENERALES.
26. INDICA NUMERO DE SECCION O DETALLE.
27. INDICA REFERENCIA DEL PLANO DE LOCALIZACION.
28. INDICA PENDIENTE.
29. INDICA CLAVE DE ESPACIO.
30. INDICA ALTURA PARA CERRAMIENTO.
31. INDICA ALTURA DE VANO.
32. INDICA ALTURA DE ARRANQUE.
33. INDICA REFERENCIA DE DETALLES.
34. INDICA NUMERO DE DETALLE.
35. INDICA REFERENCIA DEL PLANO DE LOCALIZACION.
36. INDICA ACCESORIO EN DETALLES DE BAROS O DETALLES GENERALES.



Torre Empresarial BUE, WLL, P25, Plantel, Santo Domingo, República Dominicana 809 544 0330

INGENIEROS:

Ingeniero Topógrafo: COO4

Ingeniero Estructural: COO4

Ingeniero Sanitario: COO4

Ingeniero Eléctrico: COO4

Aprobado para Construcción

ARO: LINA M. RIVERA

PROPIETARIO: TENEDORA RESERVAS S.A

COO4: 1806

CONTIENE:

PLANO JERARQUIA VIALIDAD

INDICADA

Escala

Dibujo: M.T./W.E./

Etapa

Revisa: No. Proyecto

Aprobo: Archivo

Aprobo Cliente: Clave

Fecha de emisión

PB-5006



PUNTA BERGANTIN

PUERTO PLATA, REPUBLICA DOMINICANA

Registro de Modificaciones

No.	Fecha	Concepto
01	20/12/23	PARA APROBACION

NORTE

NOTAS

Simbología:

- INDICA ACOTACION EN METROS.
- INDICA NIVELES EN PLANTAS ARQUITECTONICAS.
- INDICA NIVELES EN ELEVACIONES Y SECCIONES.
- N.P.T. INDICA NIVEL DE PISO TERMINADO.
- N.L.B.L. INDICA NIVEL DE LECHO BAJO DE LOSA.
- N.P. INDICA NIVEL DE PRETIL.
- N.A. INDICA NIVEL DE AGUA.
- N.F. INDICA NIVEL DE FONDO.
- N. INDICA NIVEL GENERAL.
- CAMBIO DE NIVEL EN PISO.
- CAMBIO DE NIVEL EN PLAFOND.
- CAMBIO DE ACABADO EN PISO.
- CAMBIO DE ACABADO EN MURO.
- INDICA INICIO DE DESPIECE.
- INDICA REFERENCIA DE SECCIONES GENERALES.
- INDICA NUMERO DE SECCION O DETALLE.
- INDICA REFERENCIA DEL PLANO DE LOCALIZACION.
- INDICA REFERENCIA DE SECCIONES POR FACHADA.
- INDICA NUMERO DE SECCION O DETALLE.
- INDICA REFERENCIA DEL PLANO DE LOCALIZACION.
- INDICA REFERENCIA DE SECCIONES POR FACHADA INTERIORES.
- INDICA NUMERO DE SECCION O DETALLE.
- INDICA REFERENCIA DEL PLANO DE LOCALIZACION.
- INDICA REFERENCIA DE ALZADOS GENERALES.
- INDICA NUMERO DE SECCION O DETALLE.
- INDICA REFERENCIA DEL PLANO DE LOCALIZACION.
- INDICA REFERENCIA DE ALZADOS GENERALES.
- INDICA NUMERO DE SECCION O DETALLE.
- INDICA REFERENCIA DEL PLANO DE LOCALIZACION.
- INDICA PENDIENTE.
- INDICA CLAVE DE ESPACIO.
- INDICA ALTURA PARA CERRAMIENTO.
- INDICA ALTURA DE VANO.
- INDICA ALTURA DE ARRANQUE.
- INDICA REFERENCIA DE DETALLES.
- INDICA NUMERO DE DETALLE.
- INDICA REFERENCIA DEL PLANO DE LOCALIZACION.
- INDICA ACCESORIO EN DETALLES DE BAÑOS O DETALLES GENERALES.

REFERENCIA



Torre Empresarial BLUE MALL P25, Puntillo, Santo Domingo, República Dominicana 809 544 0320

INGENIEROS:

Ingeniero Topógrafo	Ingeniero Estructural
CODA -	CODA -
Ingeniero Sanitario	Ingeniero Eléctrico
CODA -	CODA -

Aprobado para Construcción

ARG: LINA M. PERA	PROPIETARIO
CODA 18063	TENEDORA RESERVAS S.A

CONTIENE: PLANTA PALAPA ARQUITECTÓNICA

Escala: 1:125

0 1 2 5 9.5m

Dibujo	M.T./M.E./	B.G.	Etapas
Revisó	No.	Proyecto	
Aprobó	Arquitecto	PBG-P-100-a.dwg	1
Aprobó Cliente	Clave		
Fecha de emisión			

PB-PA

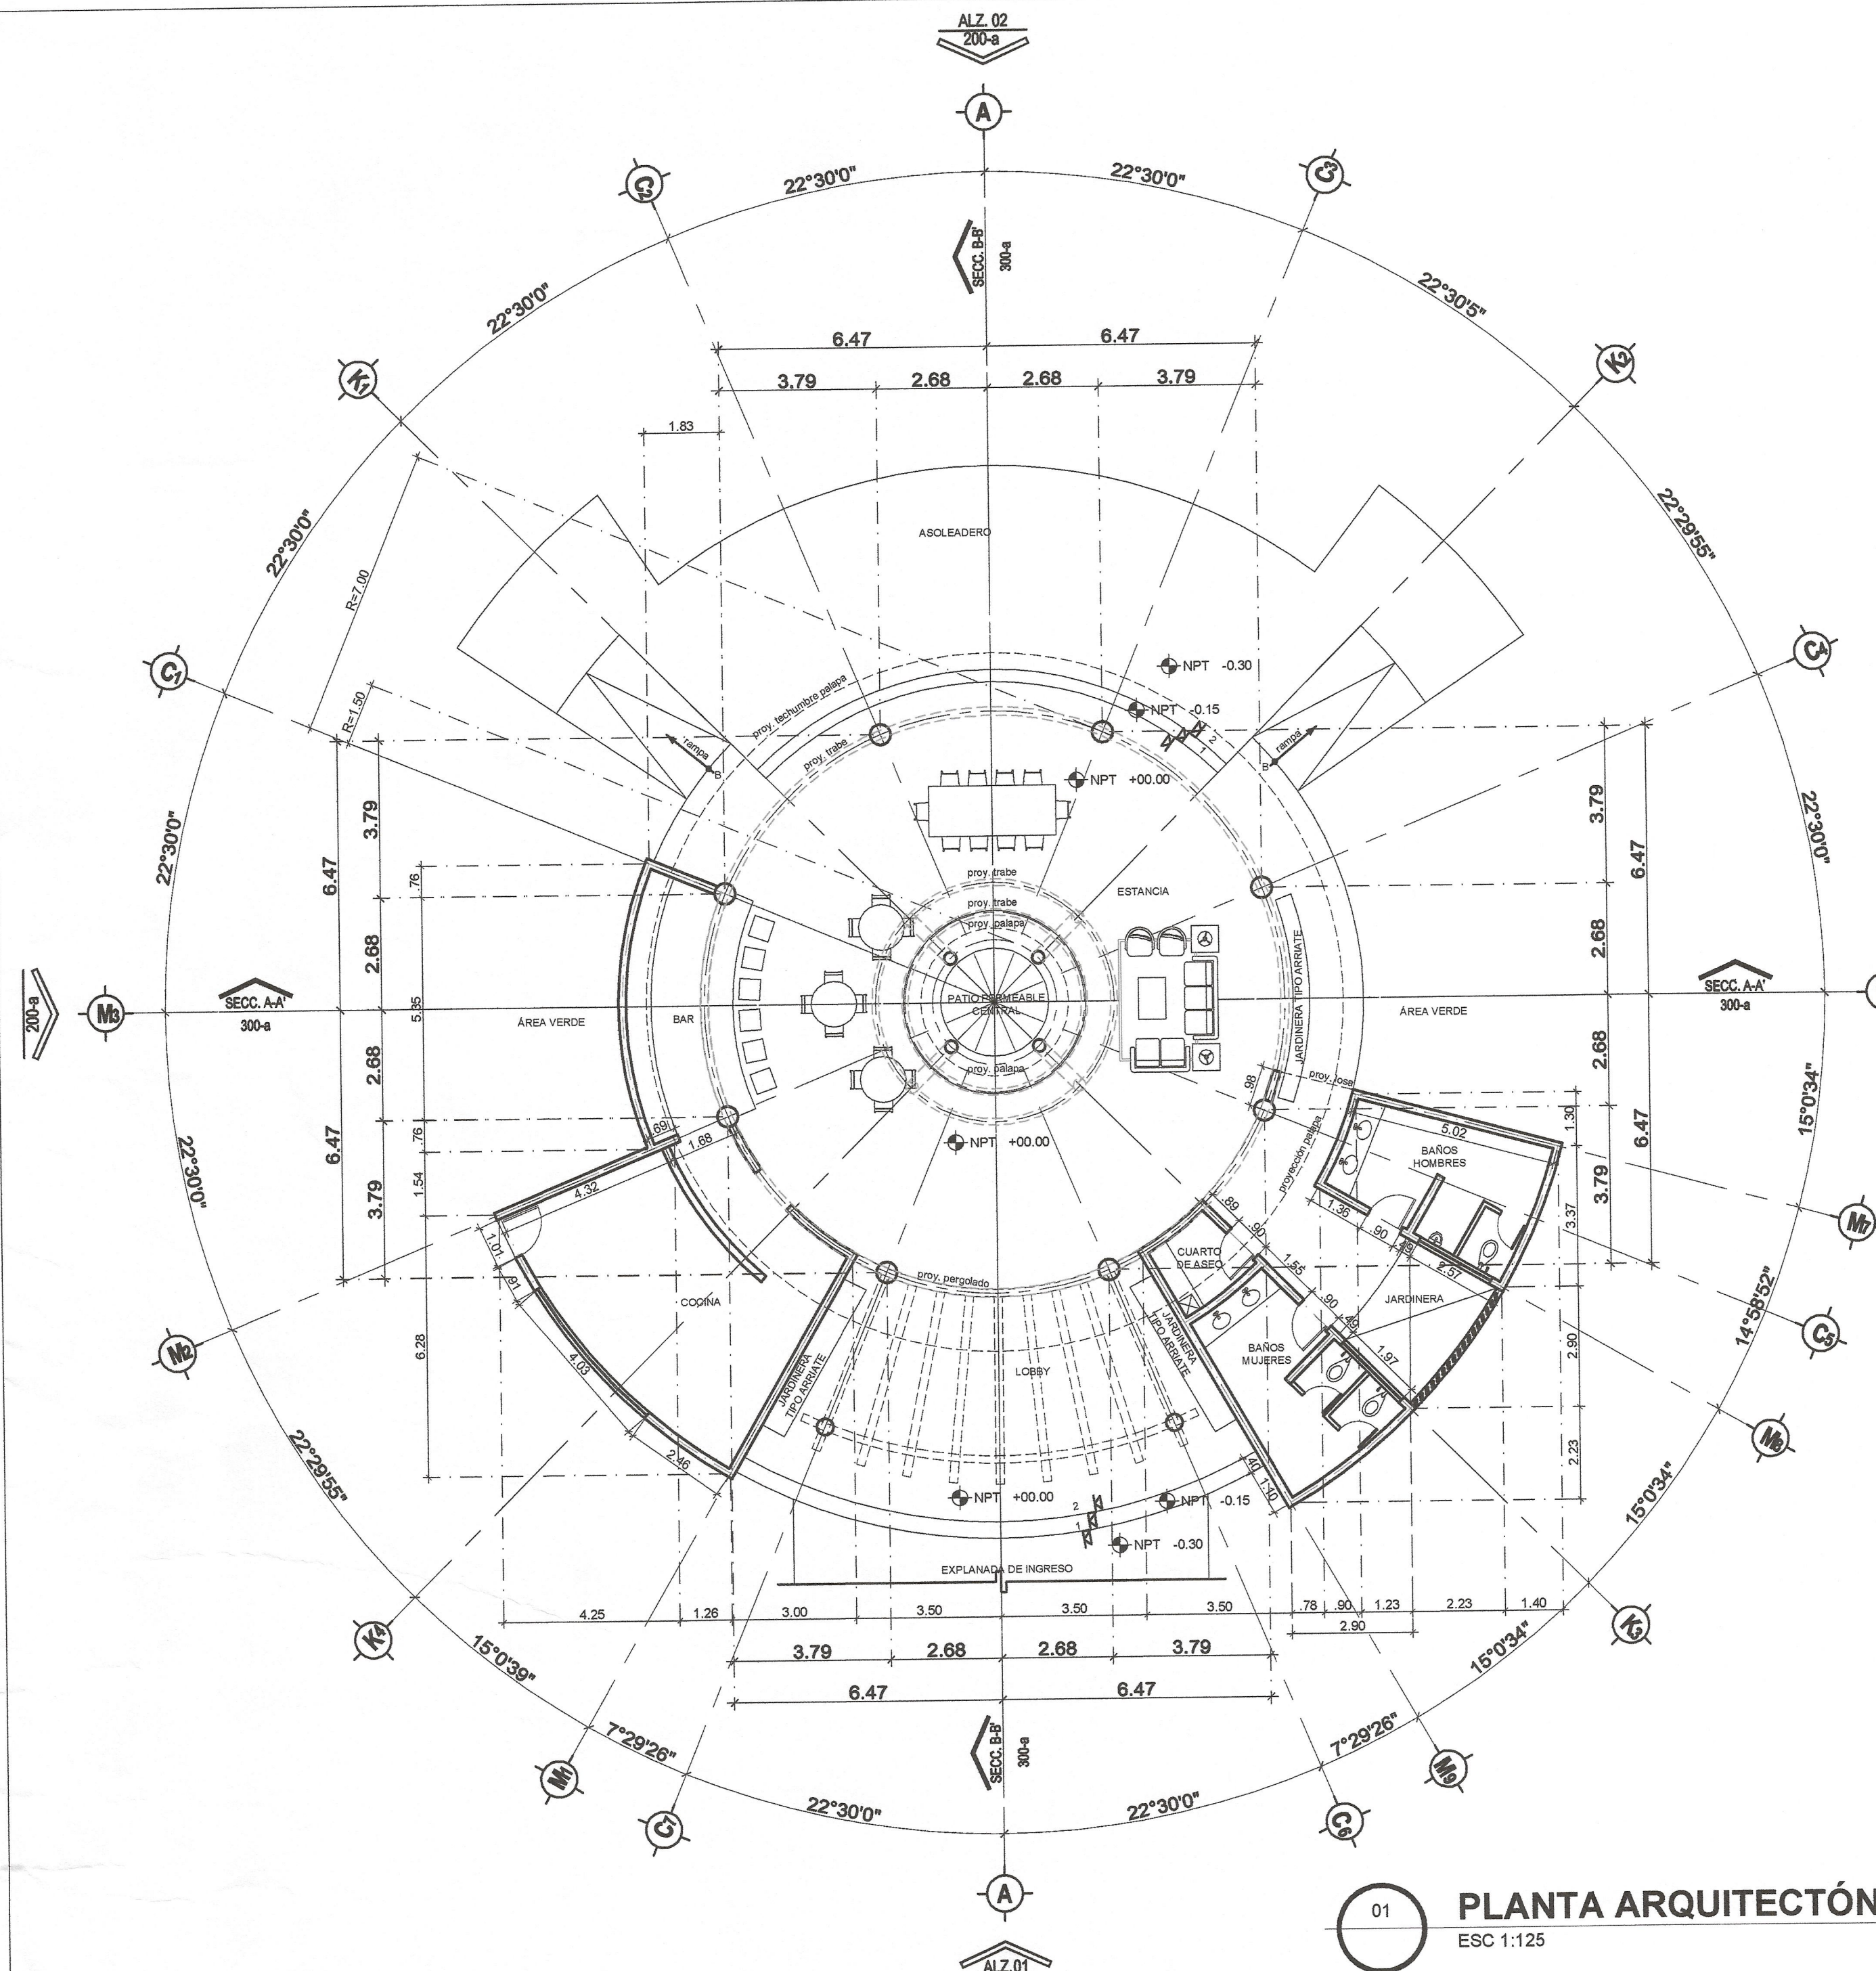


TABLA DE ÁREAS		
	M2	%
ETAPA 01		
PALAPA	211.72	73.33
COCINA	33.84	11.72
SANITARIOS Y CUARTO DE SERVICIO	43.17	14.95
ÁREA TOTAL:	288.73	100



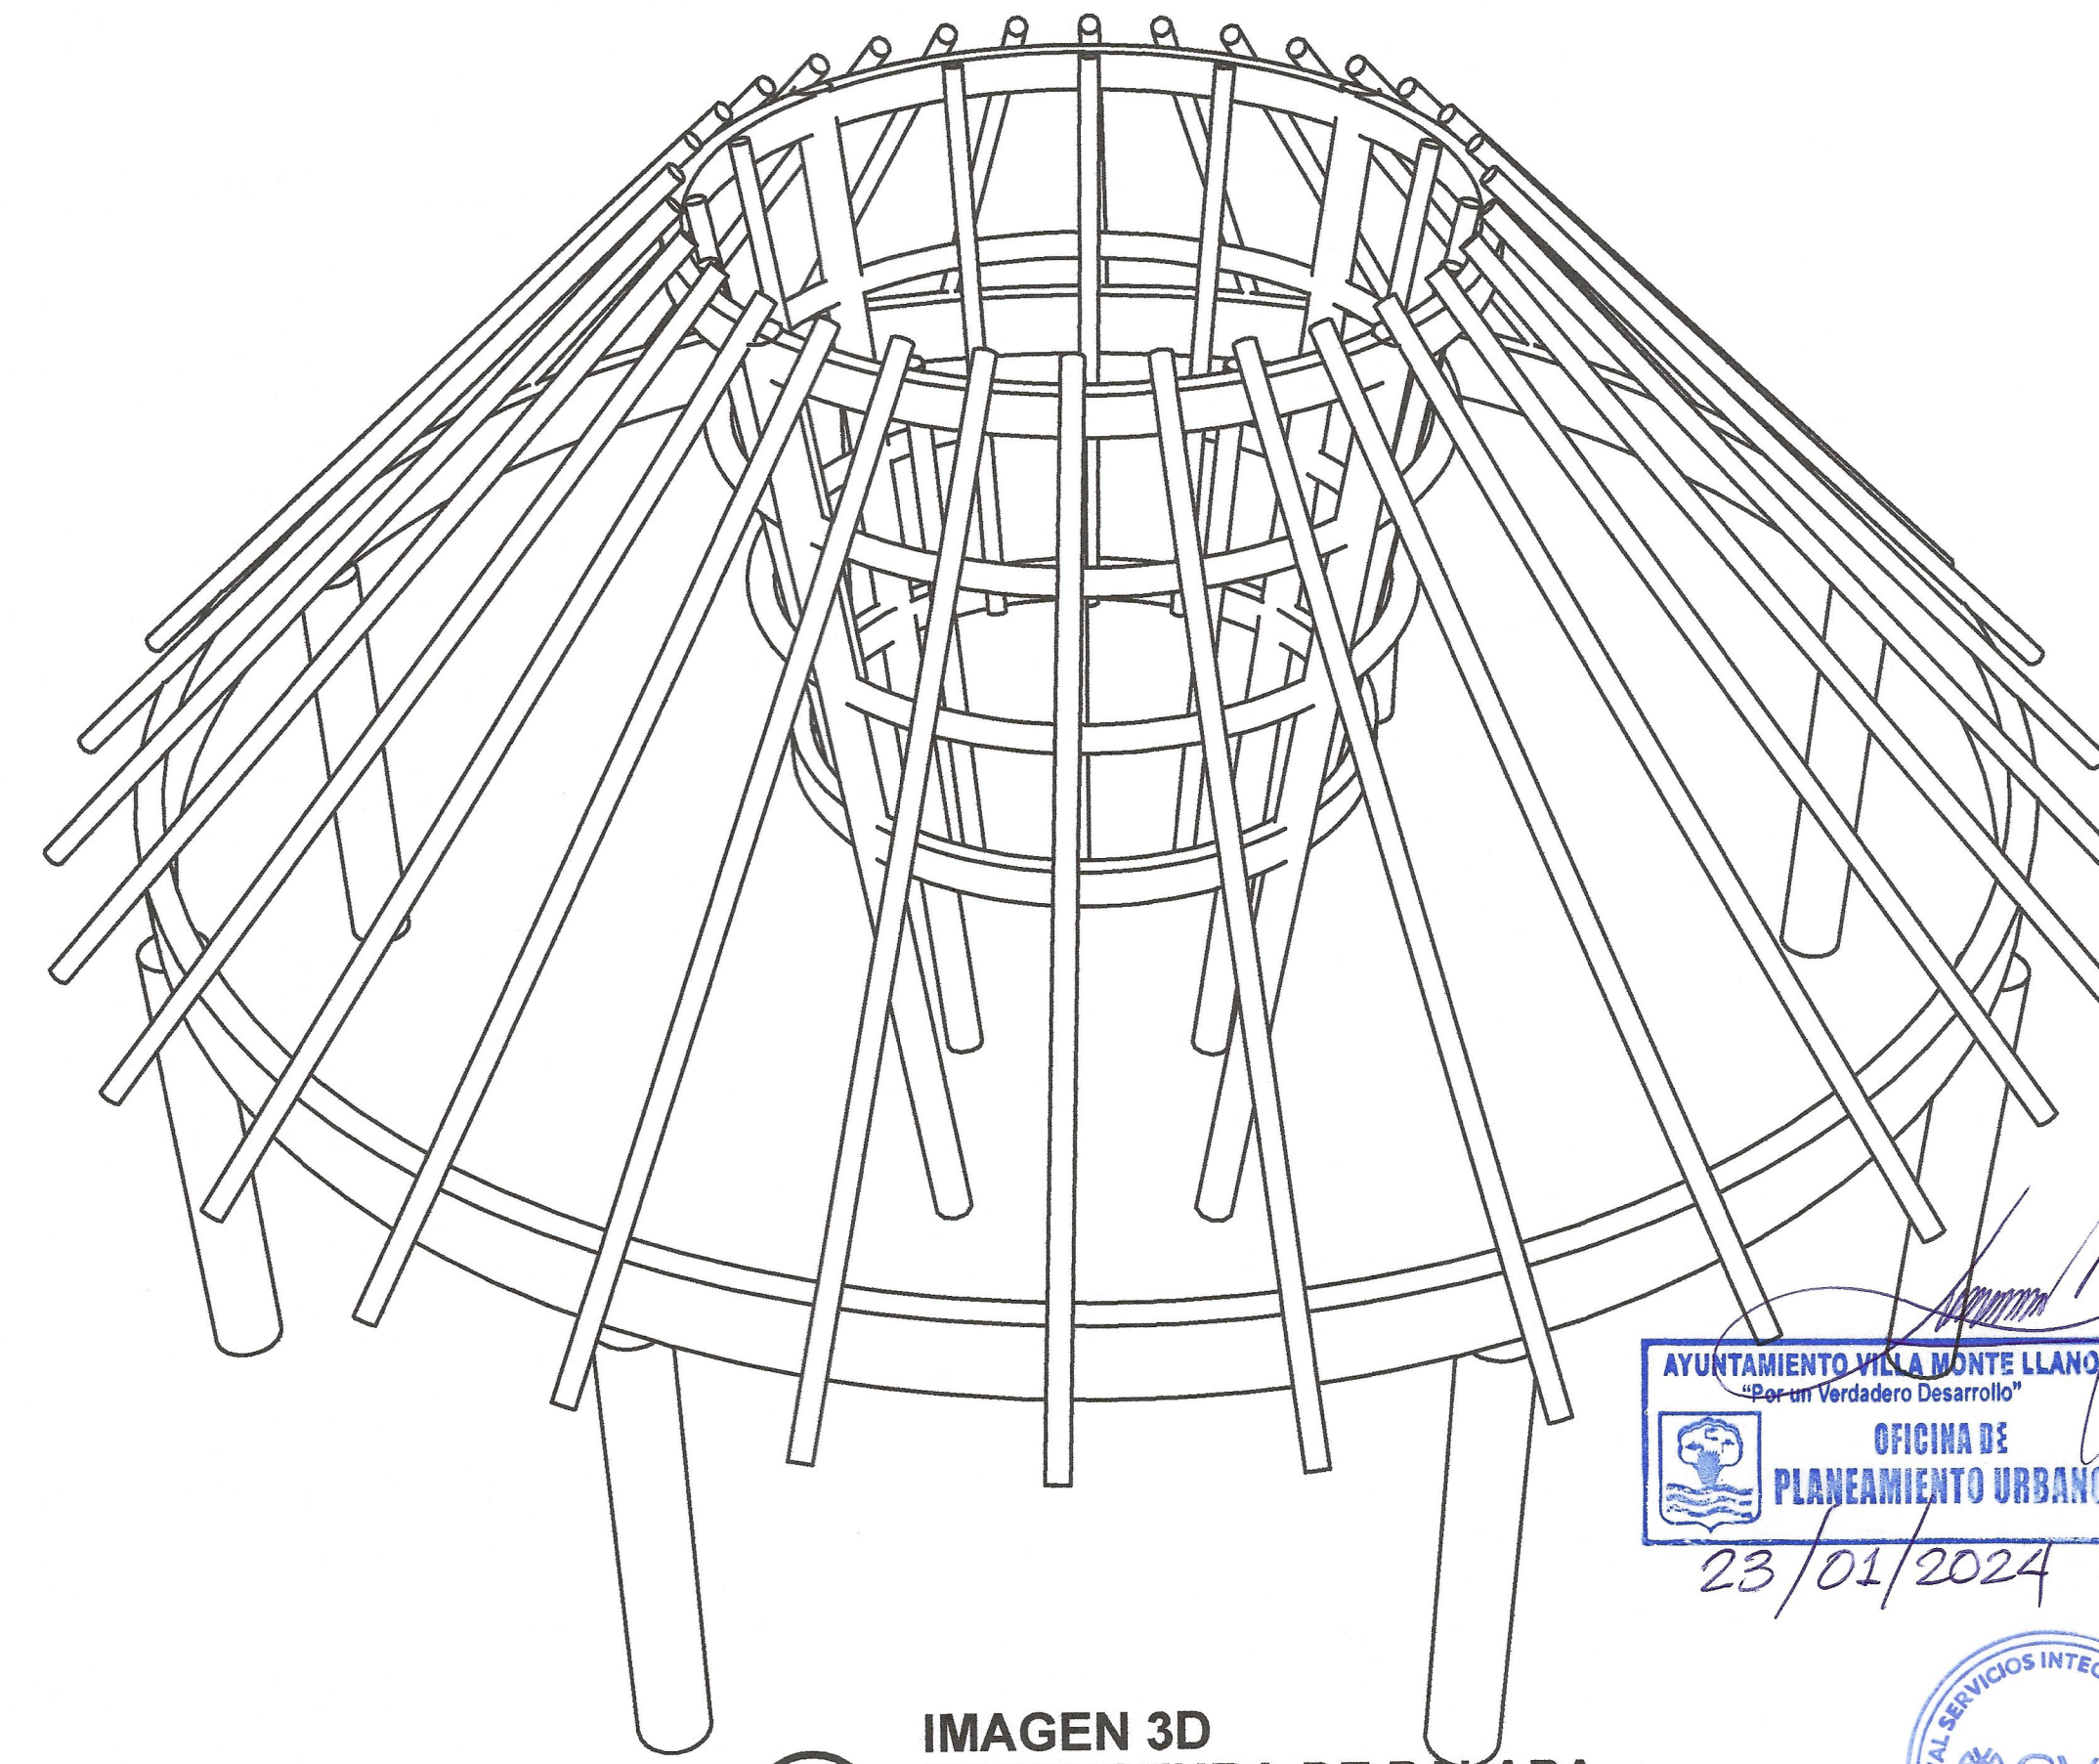



IMAGEN 3D ESTRUCTURA DE PALAPA

S/E

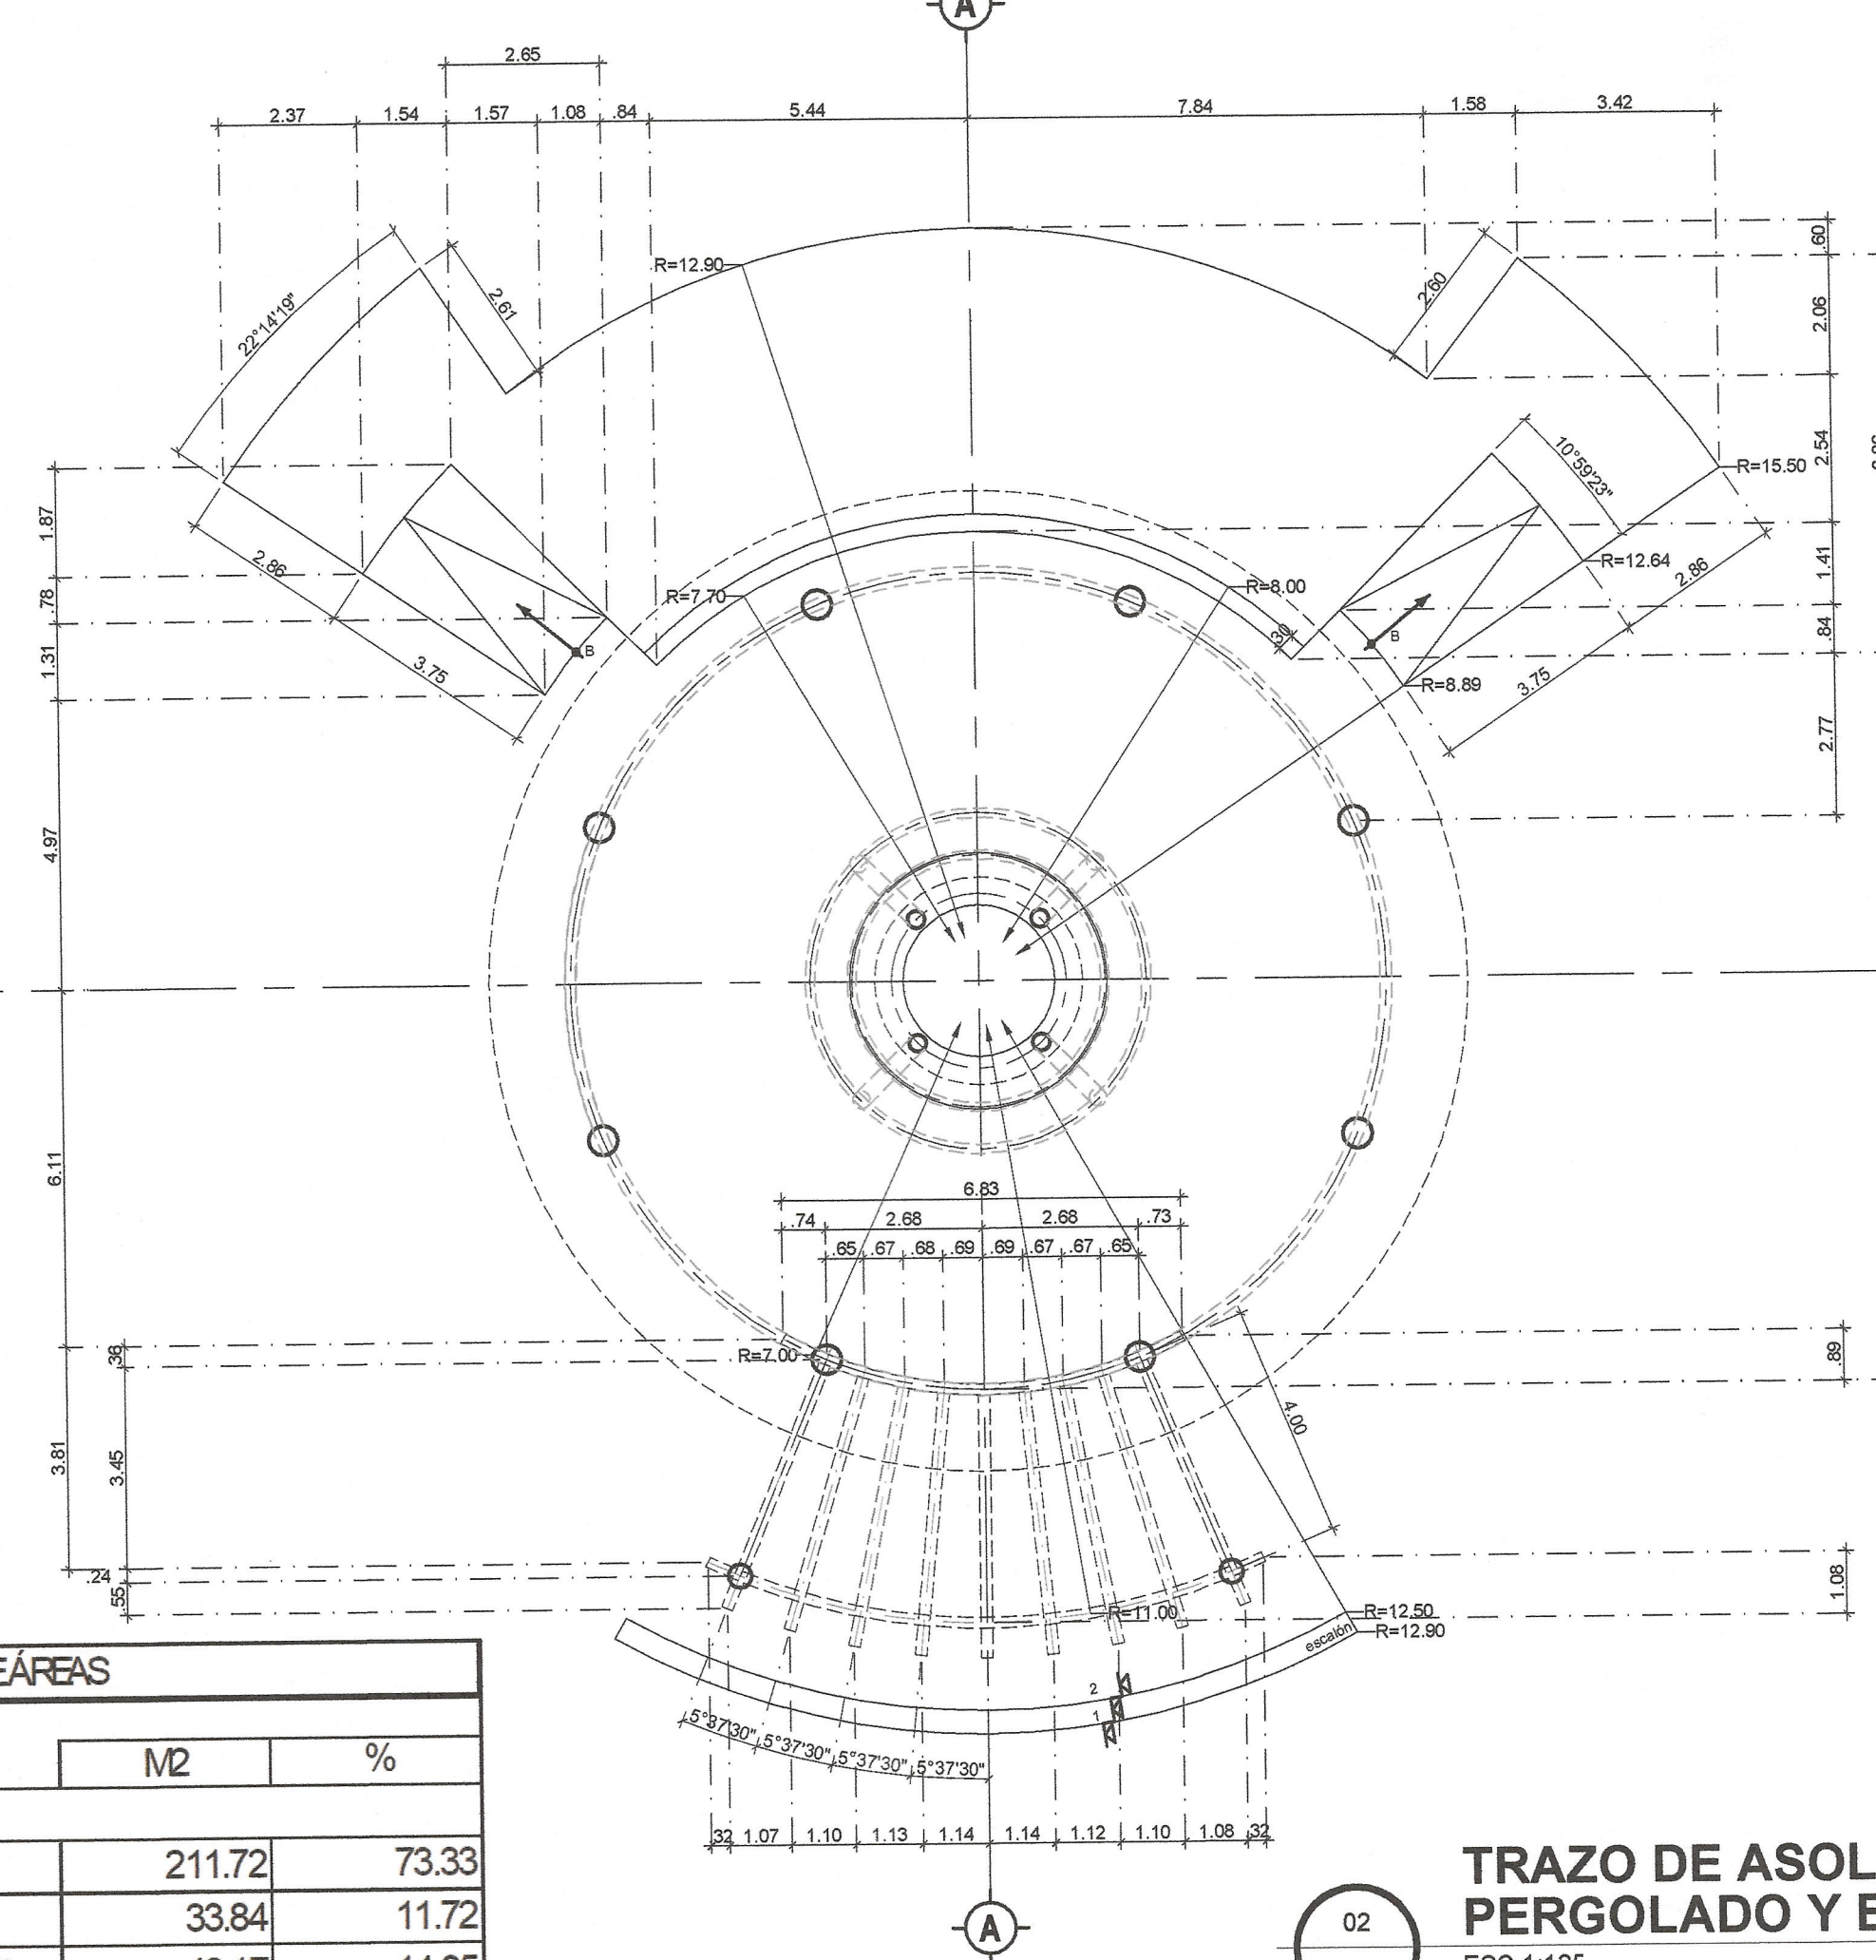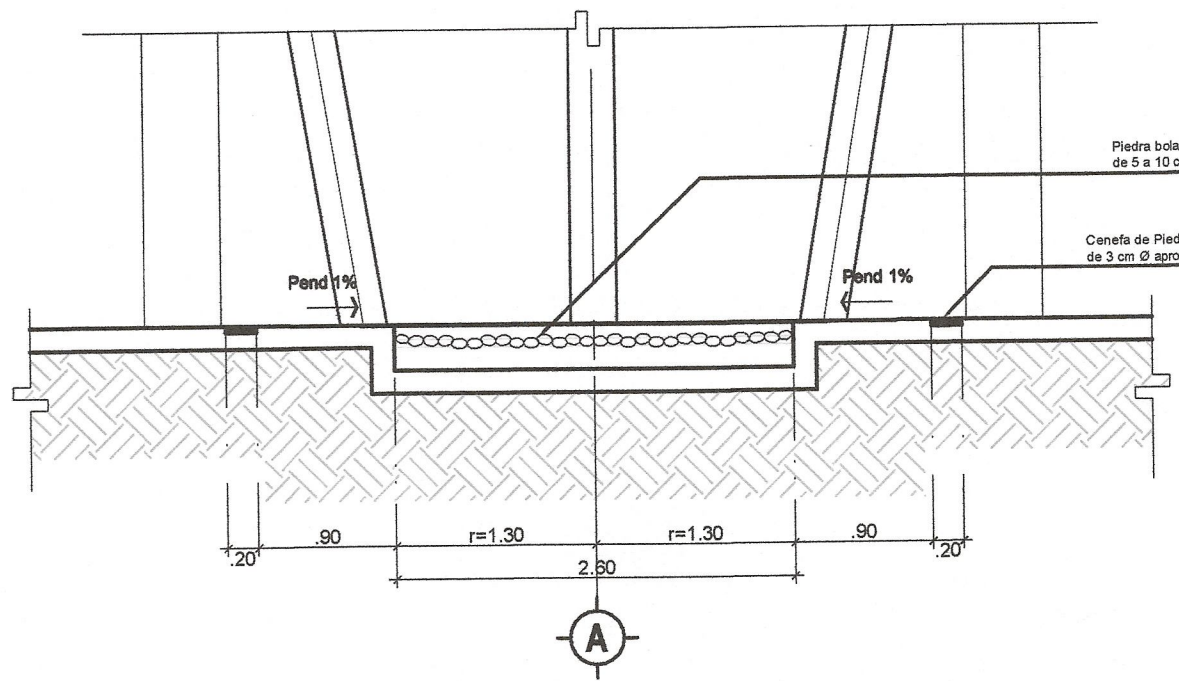

DETALLE PATIO PERMEABLE

ESC 1:50

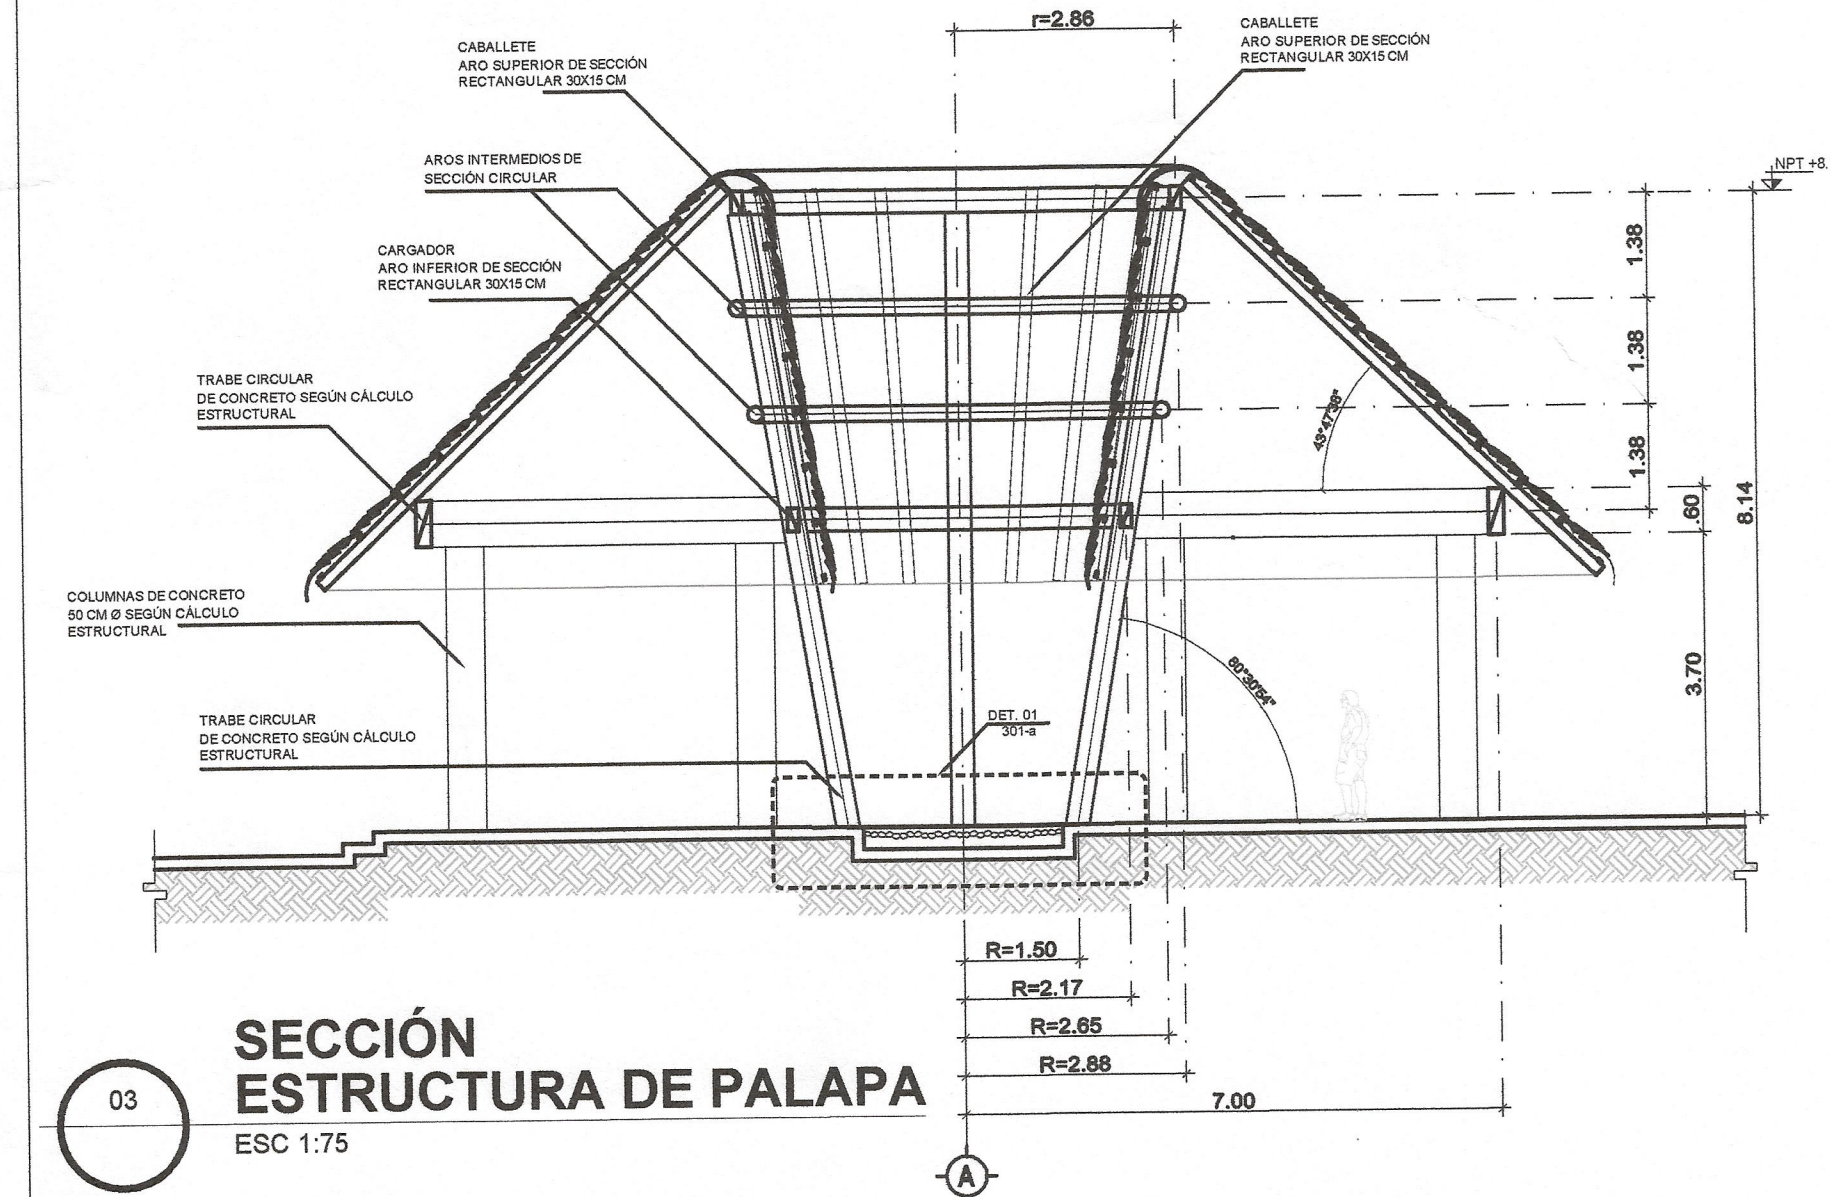

SECCIÓN ESTRUCTURA DE PALAPA

ESC 1:75


PUNTA BERGANTIN

PUERTO PLATA, REPUBLICA DOMINICANA

Registro de Modificaciones

No.	Fecha	Concepto
01	20/12/23	PARA APROBACION

NORTE

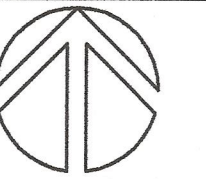

NOTAS

- SIMBOLOGIA:**
- INDICA ACOTACION EN METROS.
 - INDICA NOMENCLATURA DE EJE.
 - INDICA ACOTACION ACUMULADA.
 - INDICA ACOTACION A EJE.
 - INDICA ACOTACION GENERAL.
- INDICA NIVELES EN PLANTAS ARQUITECTONICAS.
- INDICA NIVELES EN ELEVACIONES Y SECCIONES.
- N.P.T. INDICA NIVEL DE PISO TERMINADO.
- N.L.B.L. INDICA NIVEL DE LECHO BAJO DE LOSA.
- N.P. INDICA NIVEL DE PRETIL.
- N.A. INDICA NIVEL DE AGUA.
- N.F. INDICA NIVEL DE FONDO.
- N. INDICA NIVEL GENERAL.
- CAMBIO DE NIVEL EN PISO.
- CAMBIO DE NIVEL EN PLAFOND.
- CAMBIO DE ACABADO EN PISO.
- CAMBIO DE ACABADO EN MURO.
- INDICA INICIO DE DESPIECE.
- INDICA REFERENCIA DE SECCIONES GENERALES.
- INDICA NUMERO DE SECCION O DETALLE.
- INDICA REFERENCIA DEL PLANO DE LOCALIZACION.
- INDICA REFERENCIA DE SECCIONES POR FACHADA.
- INDICA NUMERO DE SECCION O DETALLE.
- INDICA REFERENCIA DEL PLANO DE LOCALIZACION.
- INDICA REFERENCIA DE SECCIONES POR FACHADA INTERIORES.
- INDICA NUMERO DE SECCION O DETALLE.
- INDICA REFERENCIA DEL PLANO DE LOCALIZACION.
- INDICA REFERENCIA DE ALZADOS GENERALES.
- INDICA NUMERO DE SECCION O DETALLE.
- INDICA REFERENCIA DEL PLANO DE LOCALIZACION.
- INDICA REFERENCIA DE ALZADOS GENERALES.
- INDICA NUMERO DE SECCION O DETALLE.
- INDICA REFERENCIA DEL PLANO DE LOCALIZACION.
- INDICA PENDIENTE.
- INDICA CLAVE DE ESPACIO.
- INDICA ALTURA PARA CERRAMIENTO.
- INDICA ALTURA DE VANO.
- INDICA ALTURA DE ARRANQUE.
- INDICA REFERENCIA DE DETALLES.
- INDICA NUMERO DE DETALLE.
- INDICA REFERENCIA DEL PLANO DE LOCALIZACION.
- INDICA ACCESORIO EN DETALLES DE BAÑOS O DETALLES GENERALES.

REFERENCIA



Toma Empresarial R.U.E. M.L. P.O. Planillo, Santo Domingo, Republica Dominicana 839 54 033

INGENIEROS:

Ingeniero Topógrafo CODA - Ingeniero Estructural CODA -

Ingeniero Sanitario CODA - Ingeniero Eléctrico CODA -

Aprobado para Construcción


ARG: LINA M. PERA CODA 18063 PROPIETARIO TENDRONA RESERVAS S.A.

CONTIENE:


PALAPA ETAPA 01
ALZADOS / SECCION

Escala


Dibujo	M.T./M.E./N.F.U.	Etapa
Revisio	No. Proyecto	
Aprobado	Archivo	PB-PA-a.dwg
Aprobado Cliente	Clave	Rev.
Fecha de entrega		PB-PA-a

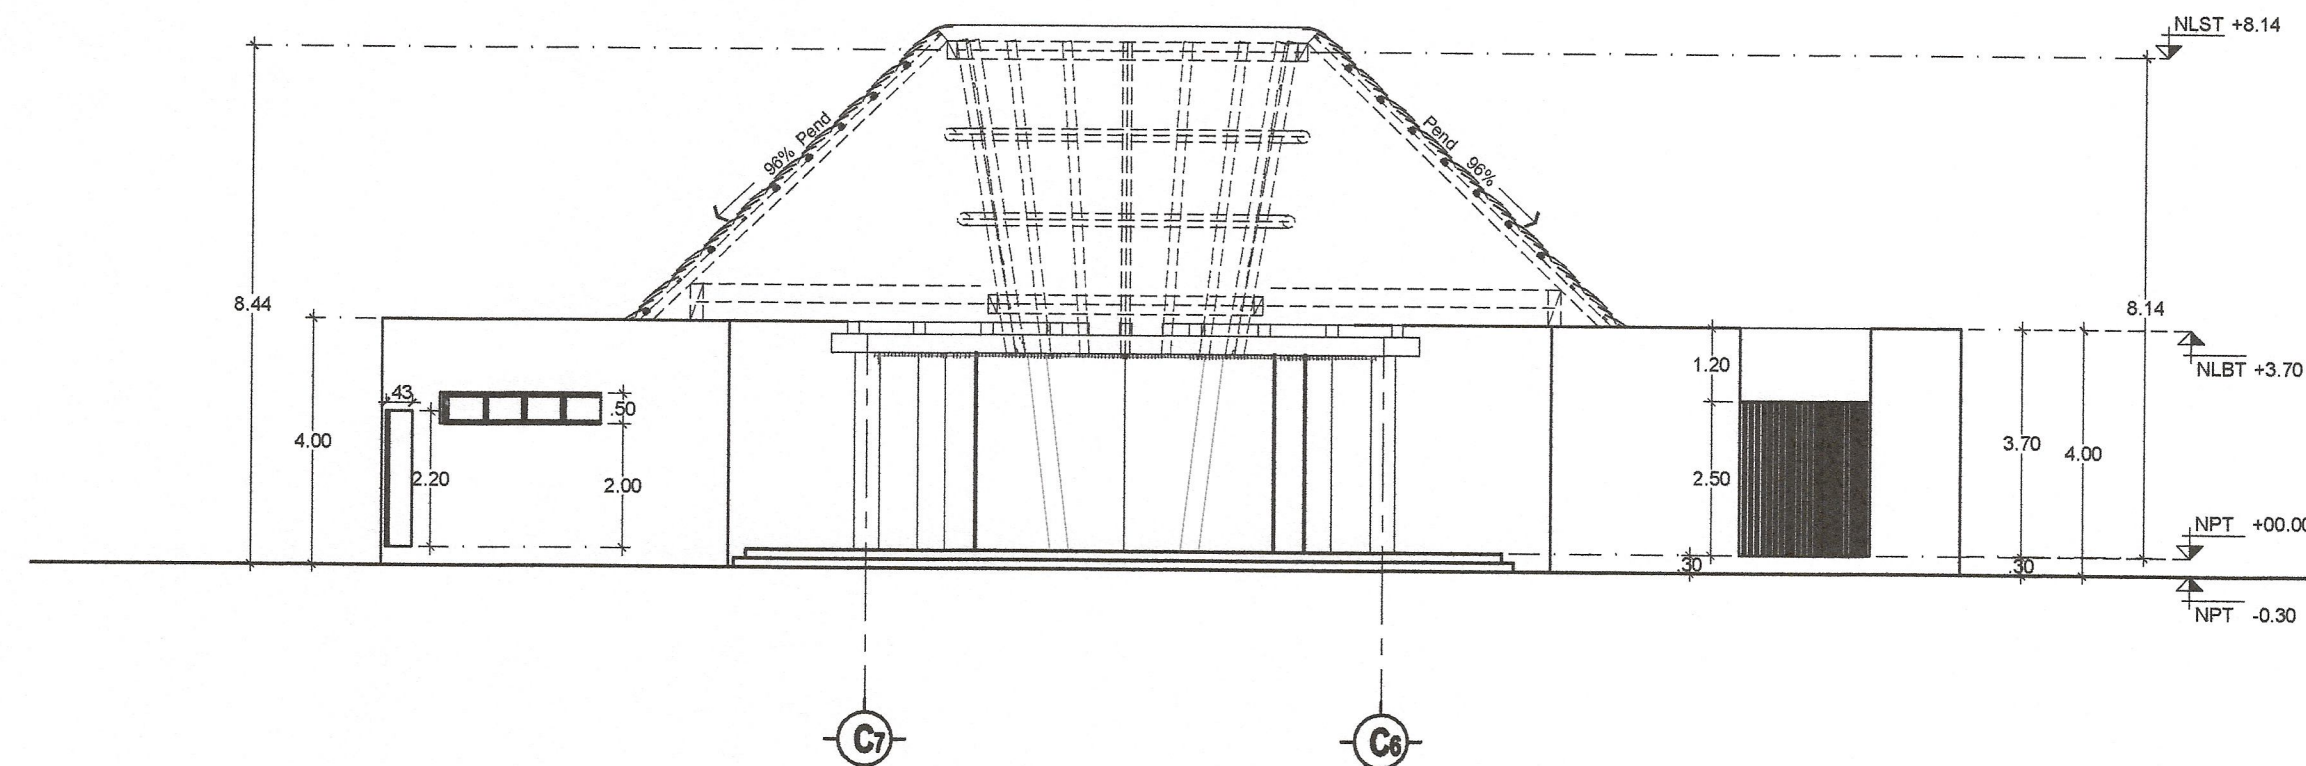


01 **ALZADO FRONTAL 01**
ESC 1:125

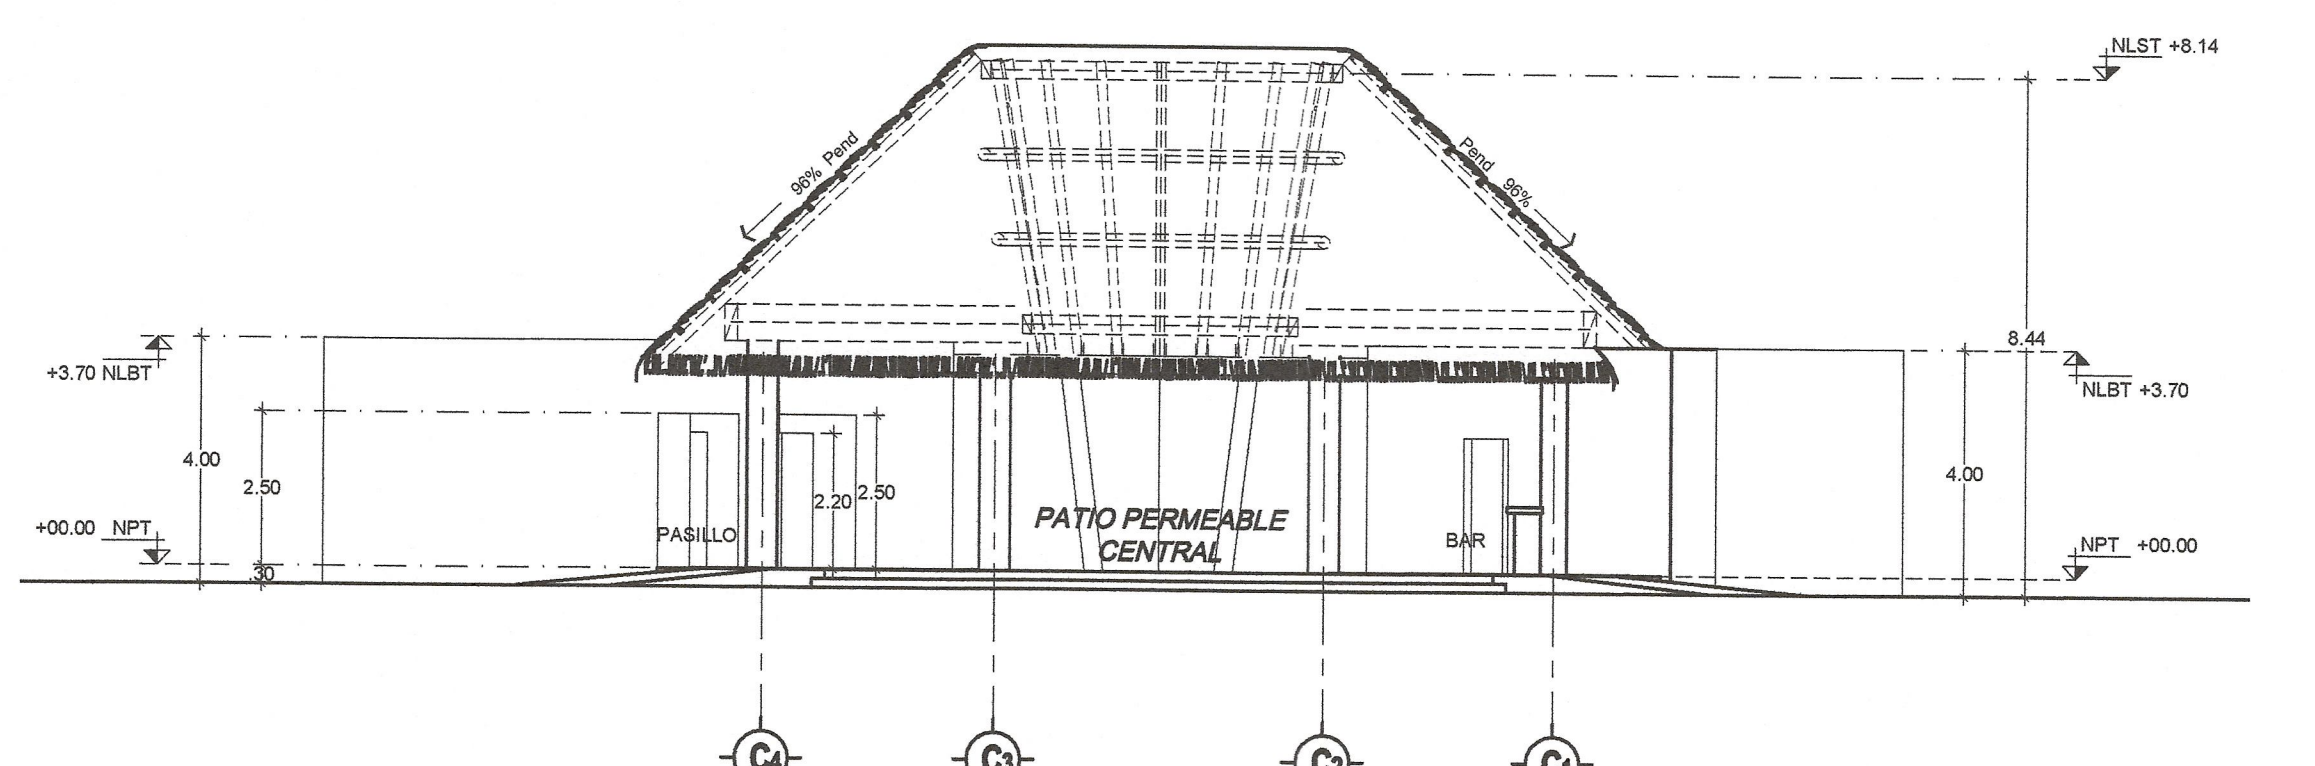


02 **ALZADO POSTERIOR 02**
ESC 1:125

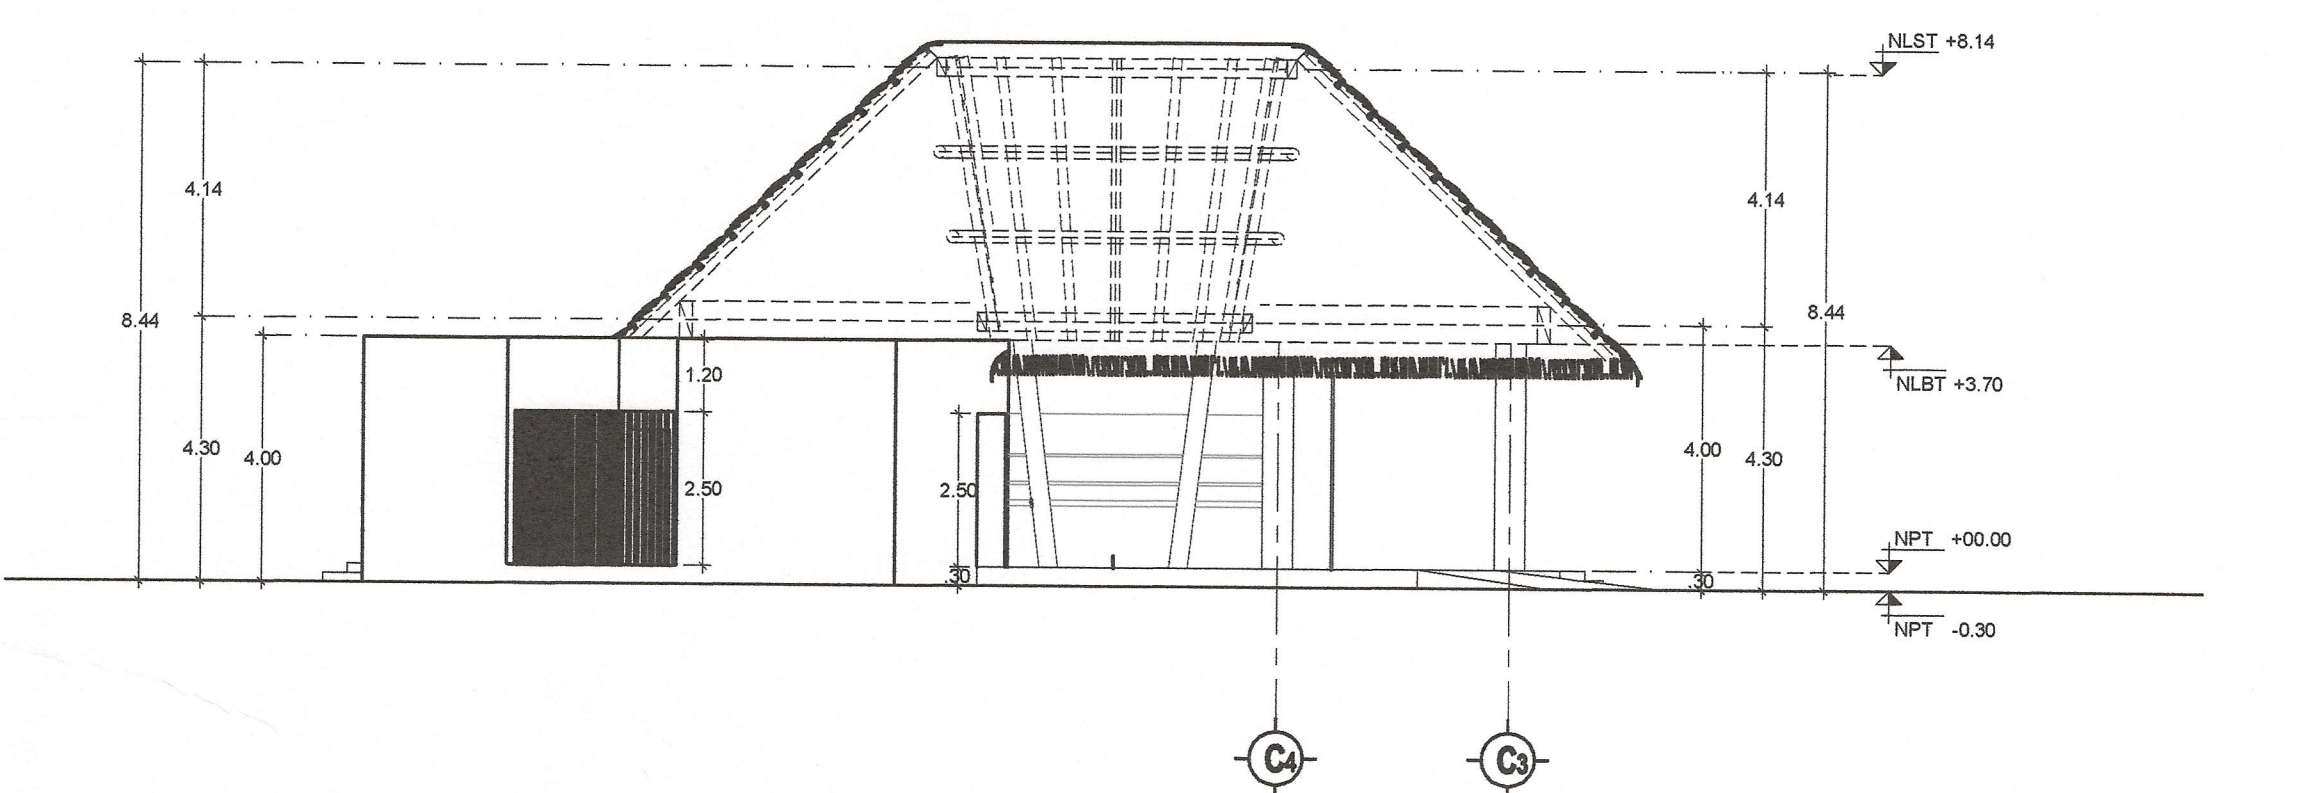


03 **ALZADO LATERAL DERECHO 03**
ESC 1:125

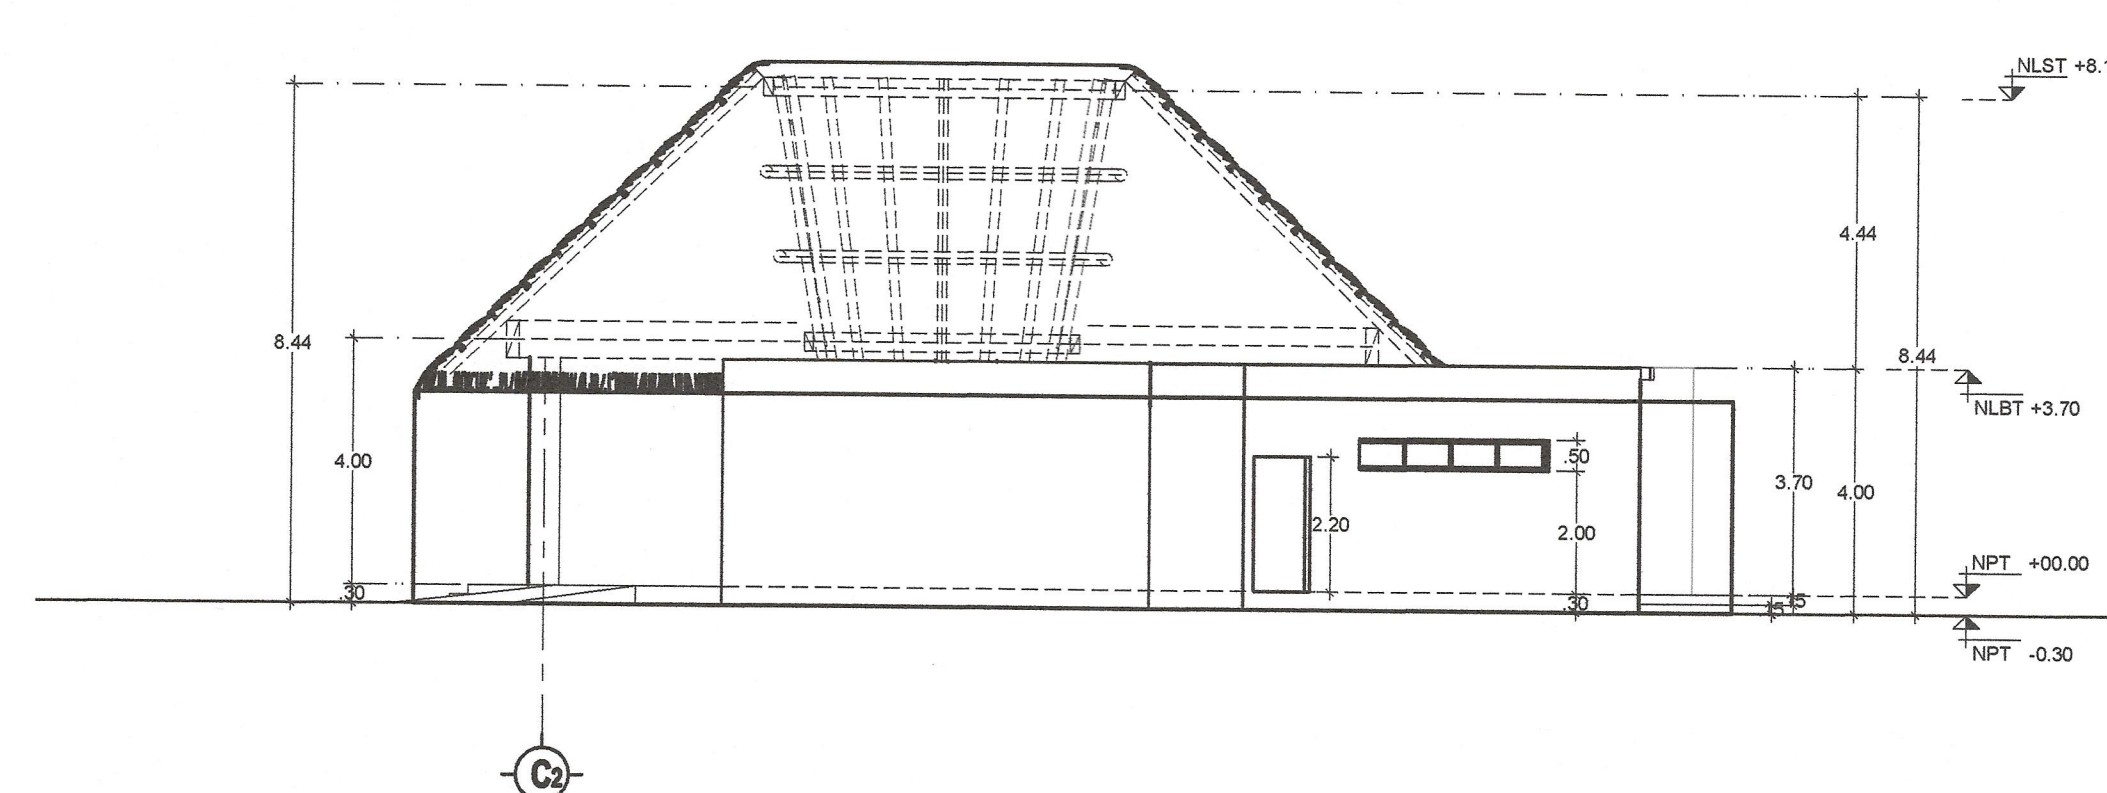

04 **ALZADO LATERAL IZQUIERDO 04**
ESC 1:125

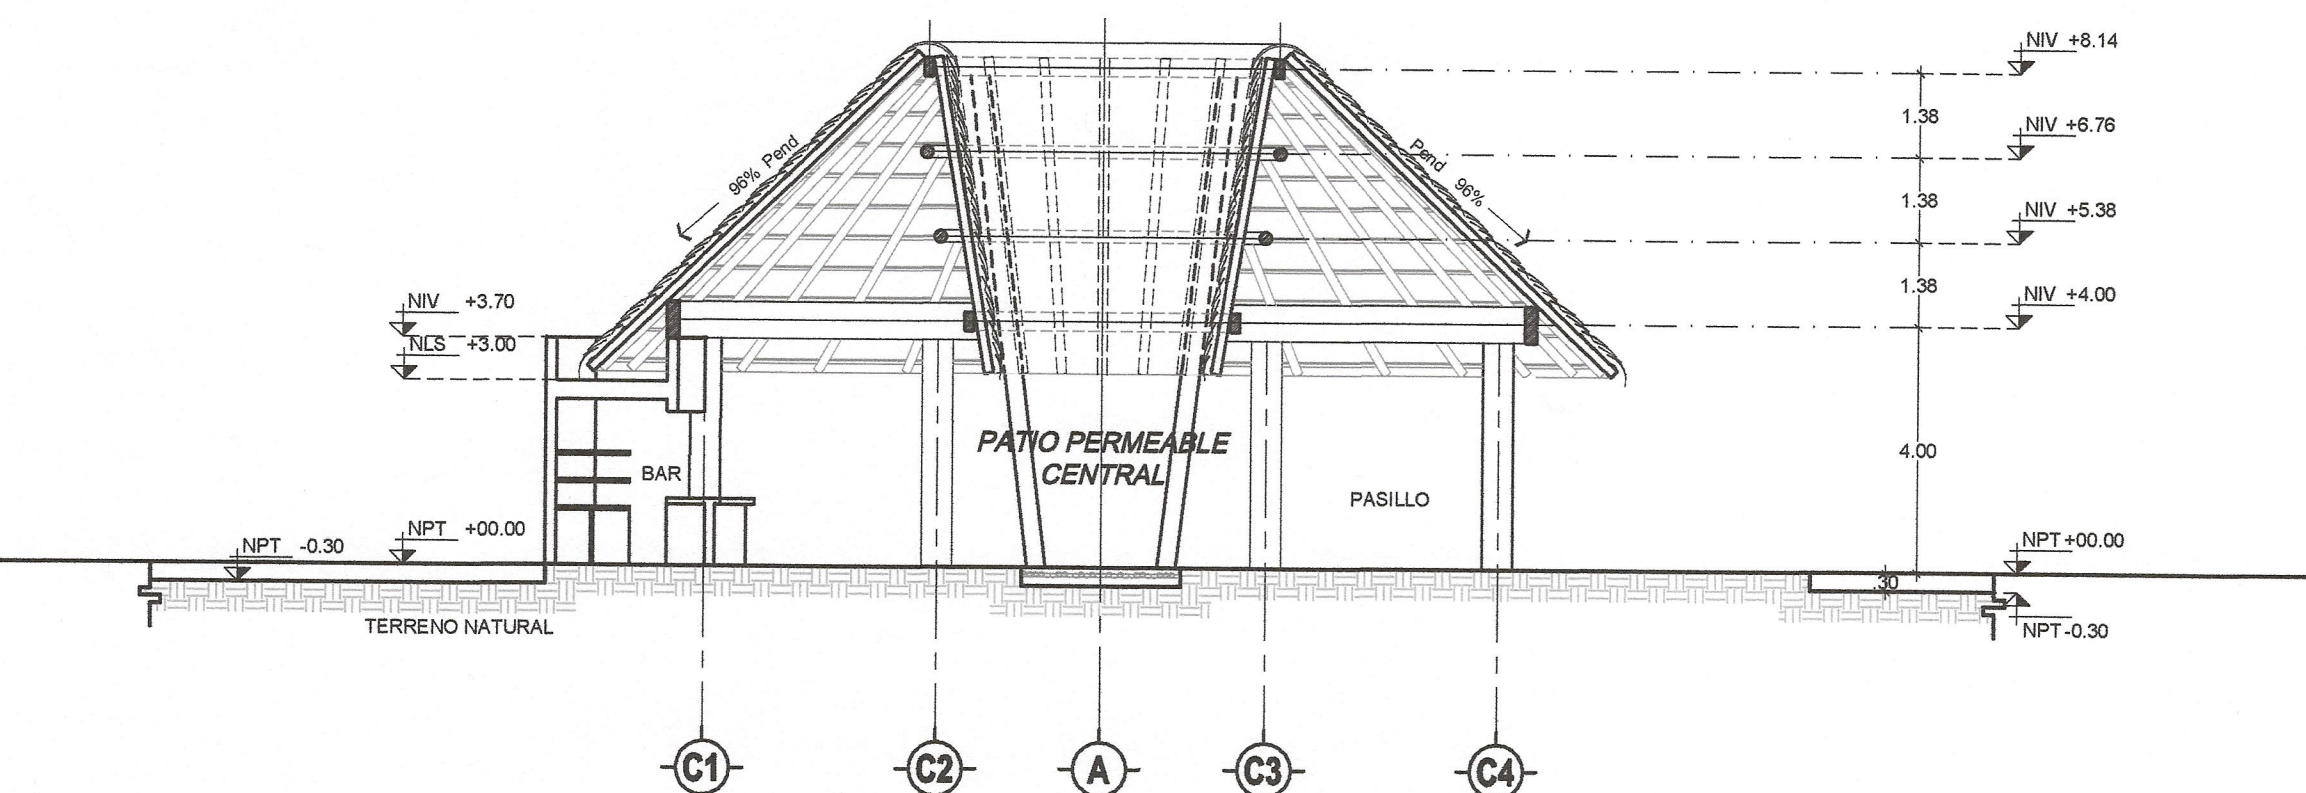

05 **SECCION TRANSVERSAL**
ESC 1:125

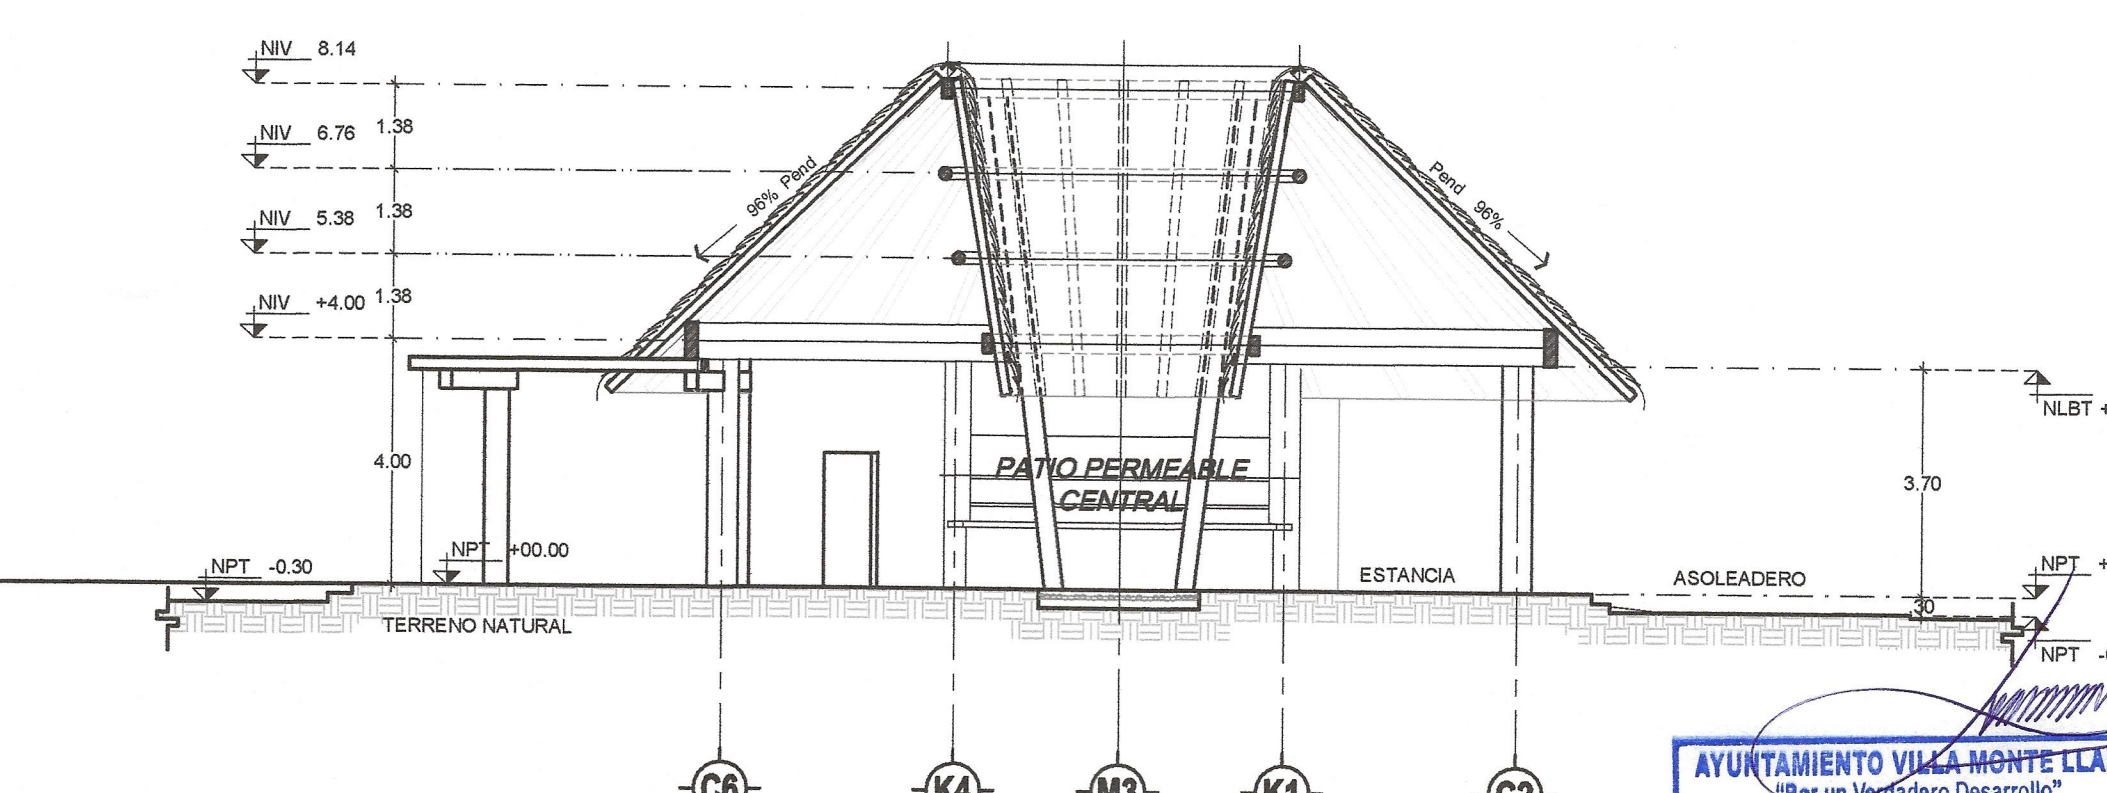

06 **SECCION LONGITUNAL**
ESC 1:125



PUNTA
BERGANTIN
PUERTO PLATA, REPUBLICA DOMINICANA

Registro de Modificaciones

No.	Fecha	Concepto
01	23/01/2024	PARA REVISIÓN


NORTE



NOTAS

- SIMBOLOGIA:
- INDICA ACOTACION EN METROS.
 - INDICA NIVELES EN PLANTAS ARQUITECTONICAS.
 - INDICA NIVELES EN ELEVACIONES Y SECCIONES.
 - N.P.T. INDICA NIVEL DE PISO TERMINADO.
 - N.L.B.L. INDICA NIVEL DE LECHO BAJO DE LOSA.
 - N.P. INDICA NIVEL DE PRETIL.
 - N.A. INDICA NIVEL DE AGUA.
 - N.F. INDICA NIVEL DE FONDO.
 - N. INDICA NIVEL GENERAL.
 - CAMBIO DE NIVEL EN PISO.
 - CAMBIO DE NIVEL EN PLAFOND.
 - CAMBIO DE ACABADO EN PISO.
 - CAMBIO DE ACABADO EN MURO.
 - INDICA INICIO DE DESPIECE.
 - INDICA REFERENCIA DE SECCIONES GENERALES.
 - INDICA NUMERO DE SECCION O DETALLE.
 - INDICA REFERENCIA DEL PLANO DE LOCALIZACION.
 - INDICA REFERENCIA DE SECCIONES POR FACHADA.
 - INDICA NUMERO DE SECCION O DETALLE.
 - INDICA REFERENCIA DEL PLANO DE LOCALIZACION.
 - INDICA REFERENCIA DE SECCIONES POR FACHADA INTERIORES.
 - INDICA NUMERO DE SECCION O DETALLE.
 - INDICA REFERENCIA DEL PLANO DE LOCALIZACION.
 - INDICA REFERENCIA DE ALZADOS GENERALES.
 - INDICA NUMERO DE SECCION O DETALLE.
 - INDICA REFERENCIA DEL PLANO DE LOCALIZACION.
 - INDICA REFERENCIA DE ALZADOS GENERALES.
 - INDICA NUMERO DE SECCION O DETALLE.
 - INDICA REFERENCIA DEL PLANO DE LOCALIZACION.
 - INDICA PENDIENTE.
 - INDICA CLAVE DE ESPACIO.
 - INDICA ALTURA PARA CERRAMIENTO.
 - INDICA ALTURA DE VANO.
 - INDICA ALTURA DE ARRANQUE.
 - INDICA REFERENCIA DE DETALLES.
 - INDICA NUMERO DE DETALLE.
 - INDICA REFERENCIA DEL PLANO DE LOCALIZACION.
 - INDICA ACCESORIO EN DETALLES DE BAÑOS O DETALLES GENERALES.

REFERENCIA

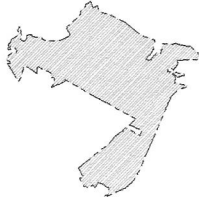

Torre Empresarial BLUE MALL P25, Pte. 1, Santo Domingo, República Dominicana 809 544 0330

INGENIEROS:

Ingeniero Topógrafo
C.O.A. -
Ingeniero Estructural
C.O.A. -

Ingeniero Sanitario
C.O.A. -
Ingeniero Electrico
C.O.A. -

Aprobado para Construcción

APR: LUNA M. PERA
C.O.A. 18063
PROPIETARIO
TENEDORA RESERVAS S.A.

CONTIENE: PLANTAS
ARQUITECTONICAS

Escala	1:50
Dibujo	M.T./M.E./ /B.G.
Revisa	No. Proyecto
Aprobo	Archiyo
Aprobo Cliente	Clave
Fecha de emisión	Rev.

PB-M-A-100

01 PLANTA BAJA
NIVEL +0.00 / +2.52
ESC 1:50

02 NIVEL 01
NIVEL +5.04 / +7.56
ESC 1:50

03 NIVEL 02
NIVEL +7.56 / +10.08
ESC 1:50

04 NIVEL AZOTEA
NIVEL +10.25 / +13.89
ESC 1:50


PUNTA
BERGANTIN
PUERTO PLATA, REPUBLICA DOMINICANA

Registro de Modificaciones

No. Fecha Concepto

01 20/02/25 PARA APROBACION

NORTE

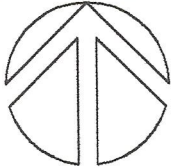

NOTAS

SIMBOLOGIA:

2 INDICA ACOTACION EN METROS.
1.20 INDICA ACOTACION ACUMULADA
1.20 INDICA ACOTACION A EJE
1.20 INDICA ACOTACION GENERAL

INDICA NIVELES EN PLANTAS
INDICA NIVELES EN ELEVACIONES Y SECCIONES.

N.P.T. INDICA NIVEL DE PISO TERMINADO.
N.L.B.L. INDICA NIVEL DE LEGHO BAJO DE LOSA.
N.P. INDICA NIVEL DE PRETIL.
N.A. INDICA NIVEL DE AGUA.
N.F. INDICA NIVEL DE FONDO.
N. INDICA NIVEL GENERAL.

CAMBIOS DE NIVEL EN PISO.
CAMBIO DE NIVEL EN PLAFOND.
CAMBIO DE ACABADO EN PISO.
CAMBIO DE ACABADO EN MURO.
INDICA INICIO DE DESPIECE.

INDICA REFERENCIA DE SECCIONES GENERALES.

INDICA NUMERO DE SECCION O DETALLE.

INDICA REFERENCIA DEL PLANO DE LOCALIZACION POR FACHADA.

INDICA NUMERO DE SECCION O DETALLE.

INDICA REFERENCIA DEL PLANO DE LOCALIZACION POR FACHADA INTERIORES.

INDICA NUMERO DE SECCION O DETALLE.

INDICA REFERENCIA DEL PLANO DE LOCALIZACION GENERALES.

INDICA REFERENCIA DE ALZADOS.

INDICA NUMERO DE SECCION O DETALLE.

INDICA REFERENCIA DEL PLANO DE LOCALIZACION GENERALES.

INDICA PENDIENTE.

INDICA CLAVE DE ESPACIO.

INDICA ALTURA PARA CERRAMIENTO.

INDICA ALTURA DE VANO.

INDICA ALTURA DE ARRANQUE.


INDICA REFERENCIA DE DETALLES.

INDICA NUMERO DE DETALLE.

INDICA REFERENCIA DEL PLANO DE LOCALIZACION.

INDICA ACCESORIO EN DETALLES DE BAÑOS O DETALLES GENERALES.

REFERENCIA

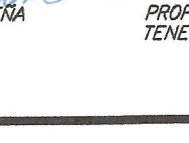

INGENIEROS:

Ingeniero Topografo
C.O.M. -

Ingeniero Estructural
C.O.M. -

Ingeniero Sanitario
C.O.M. -

Ingeniero Electrico
C.O.M. -

Aprobado para Construcción

APRO: LINA M. PERA
C.O.M. 18063

PROPIETARIO
TENEDORA RESERVAS S.A.

CONTIENE:

ALZADOS

Escala 1:75

0 0.5 1 2 3 6m

Dibujo M.T./M.E./C.R.M. Etapa

Revisa No. Proyecto


Aprobo Archivo PB-M-A-200.dwg 1

Aprobo Cliente Clave Rev.


Fecha de emision

PB-M-A-200


Este plano fue hecho para el uso especifico y no puede usarse para otro proyecto distinto. El uso de este plano requiere la autorizacion y el consentimiento de la GVA y sus socios.

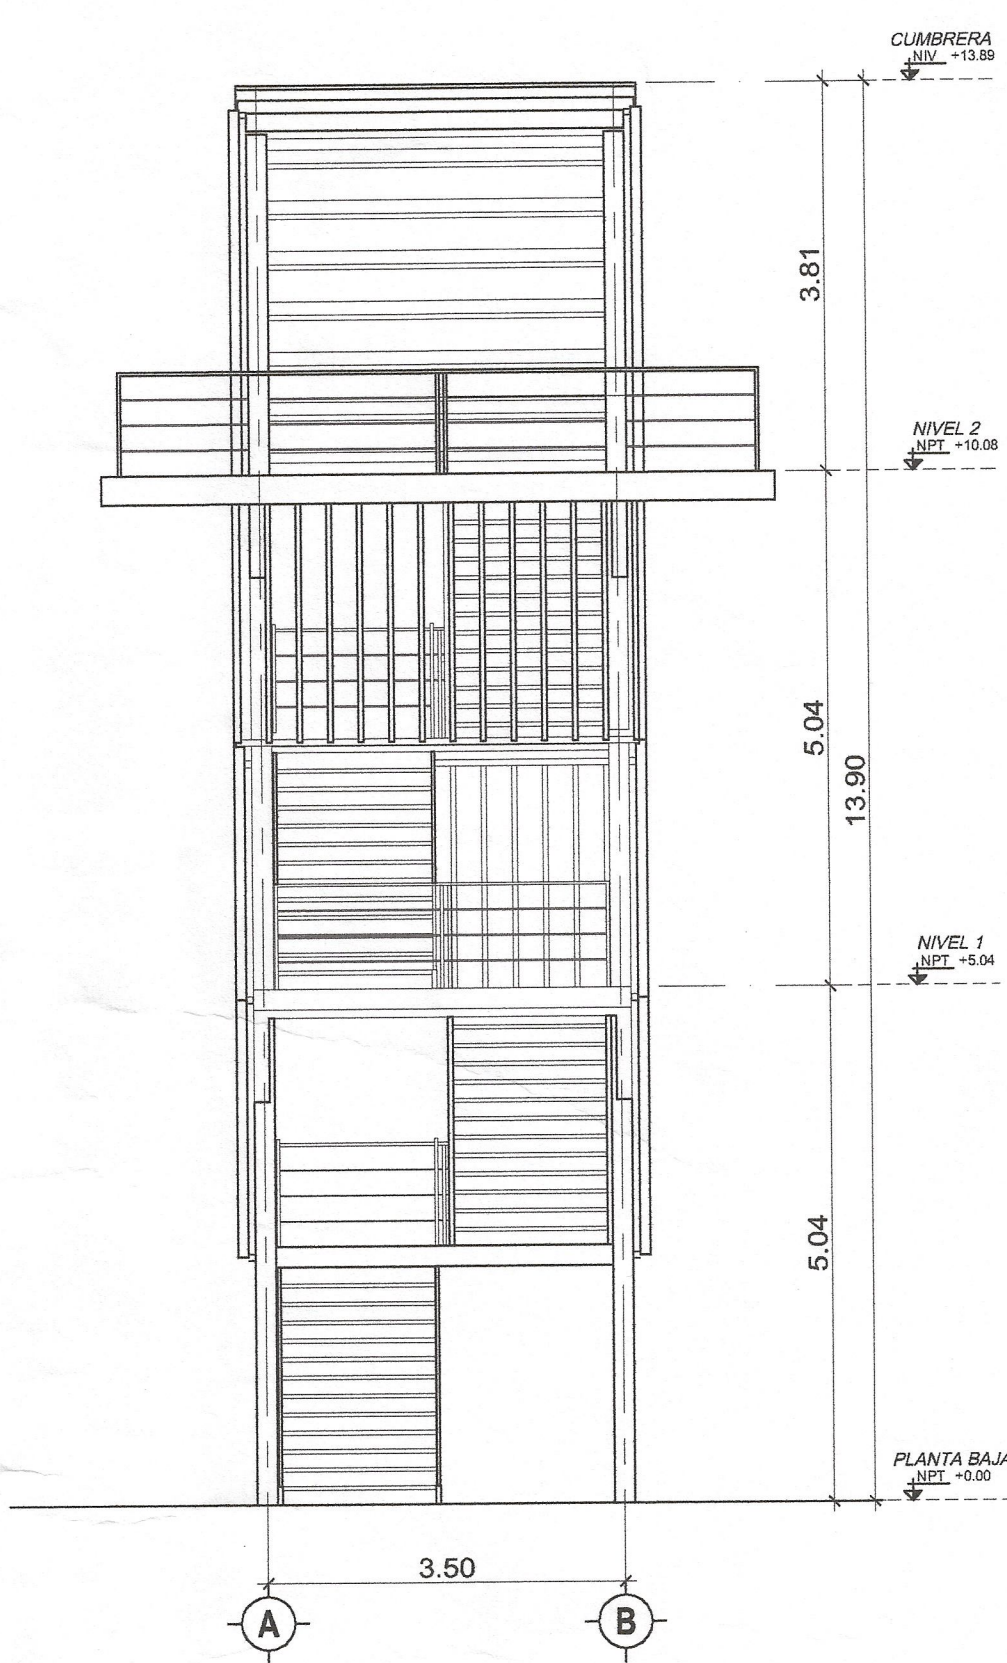


01 ALZADO 1
ESC 1:75

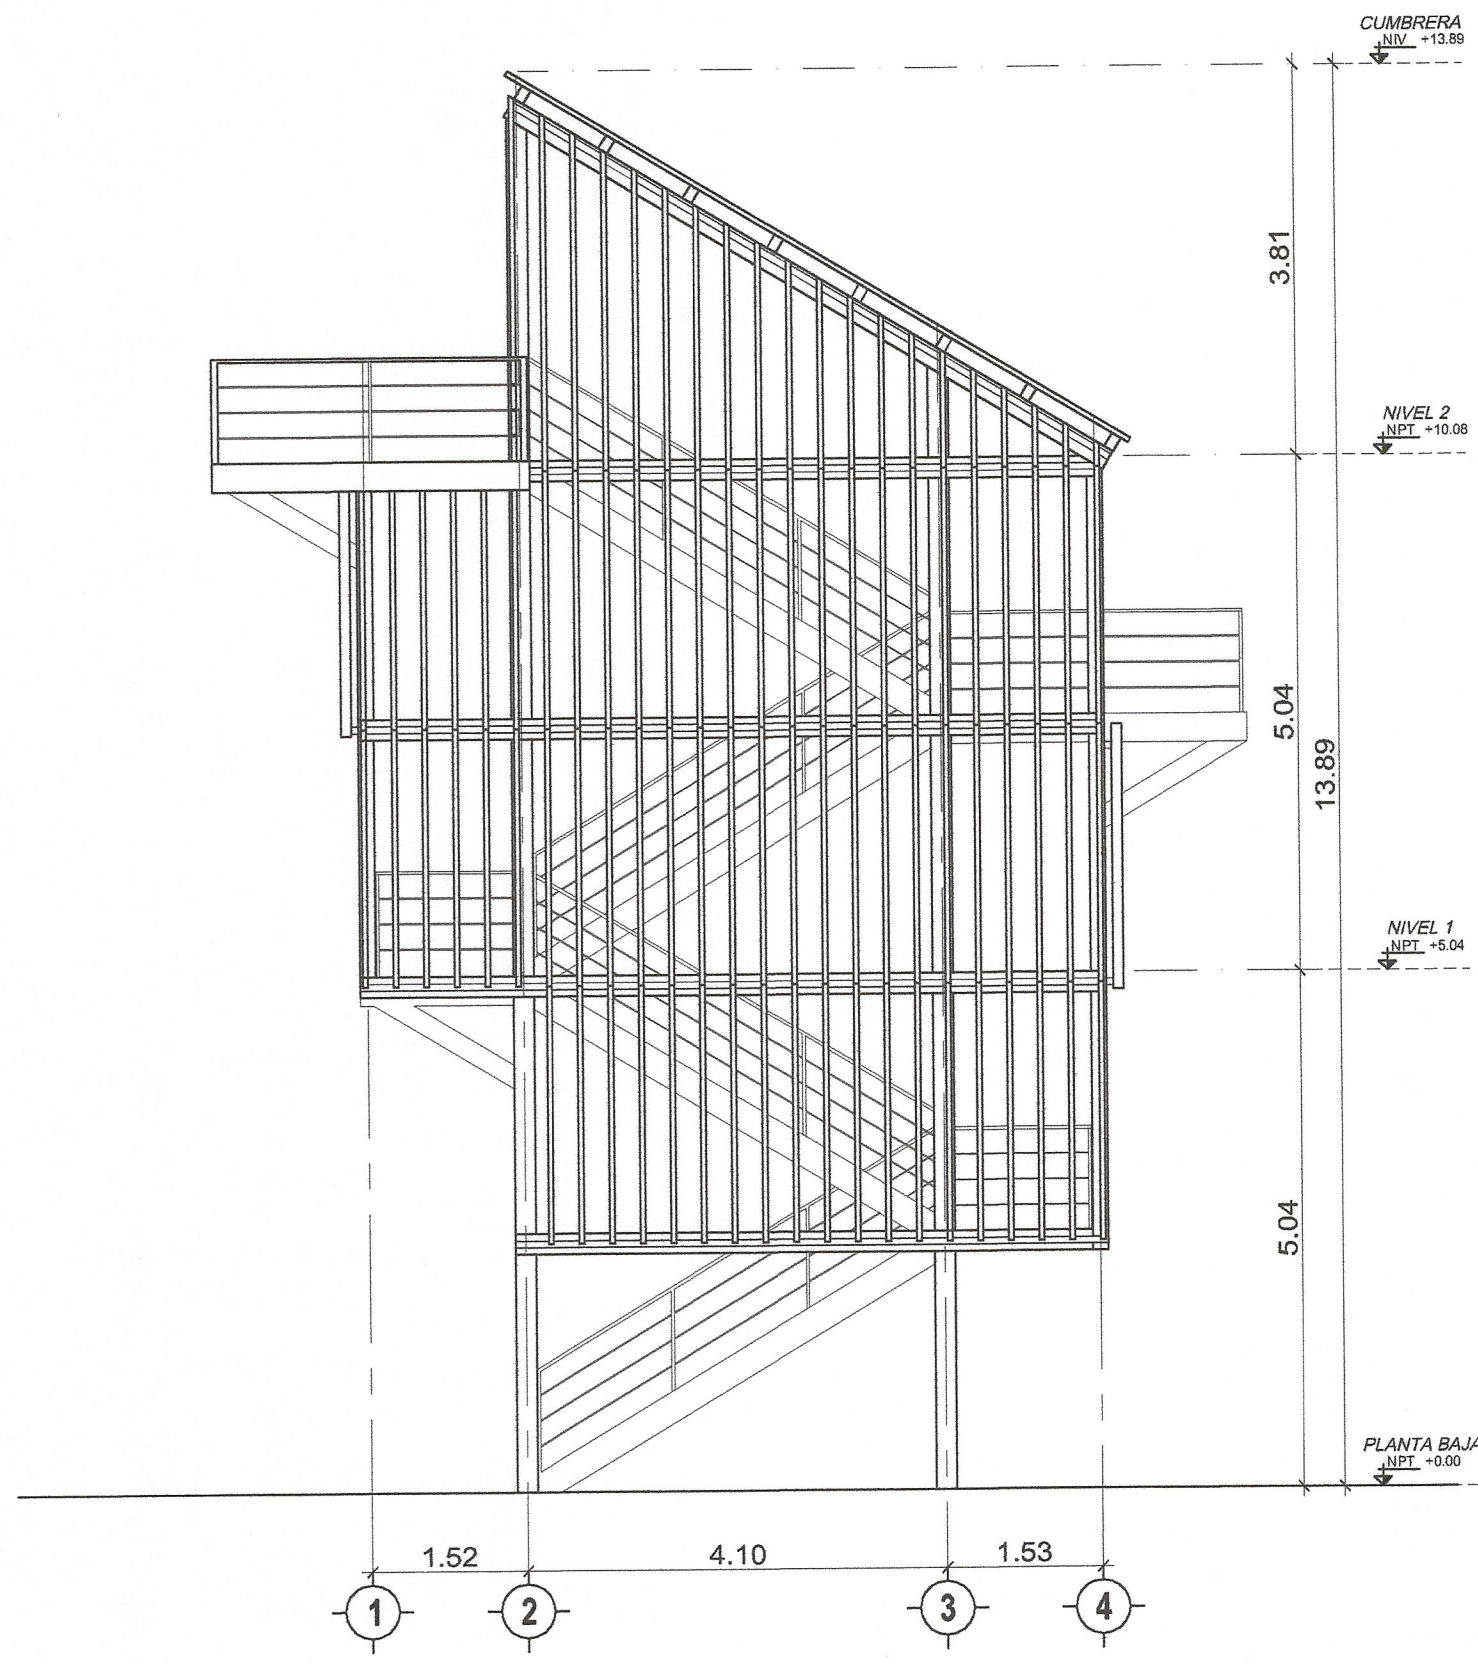

02 ALZADO 2
ESC 1:75

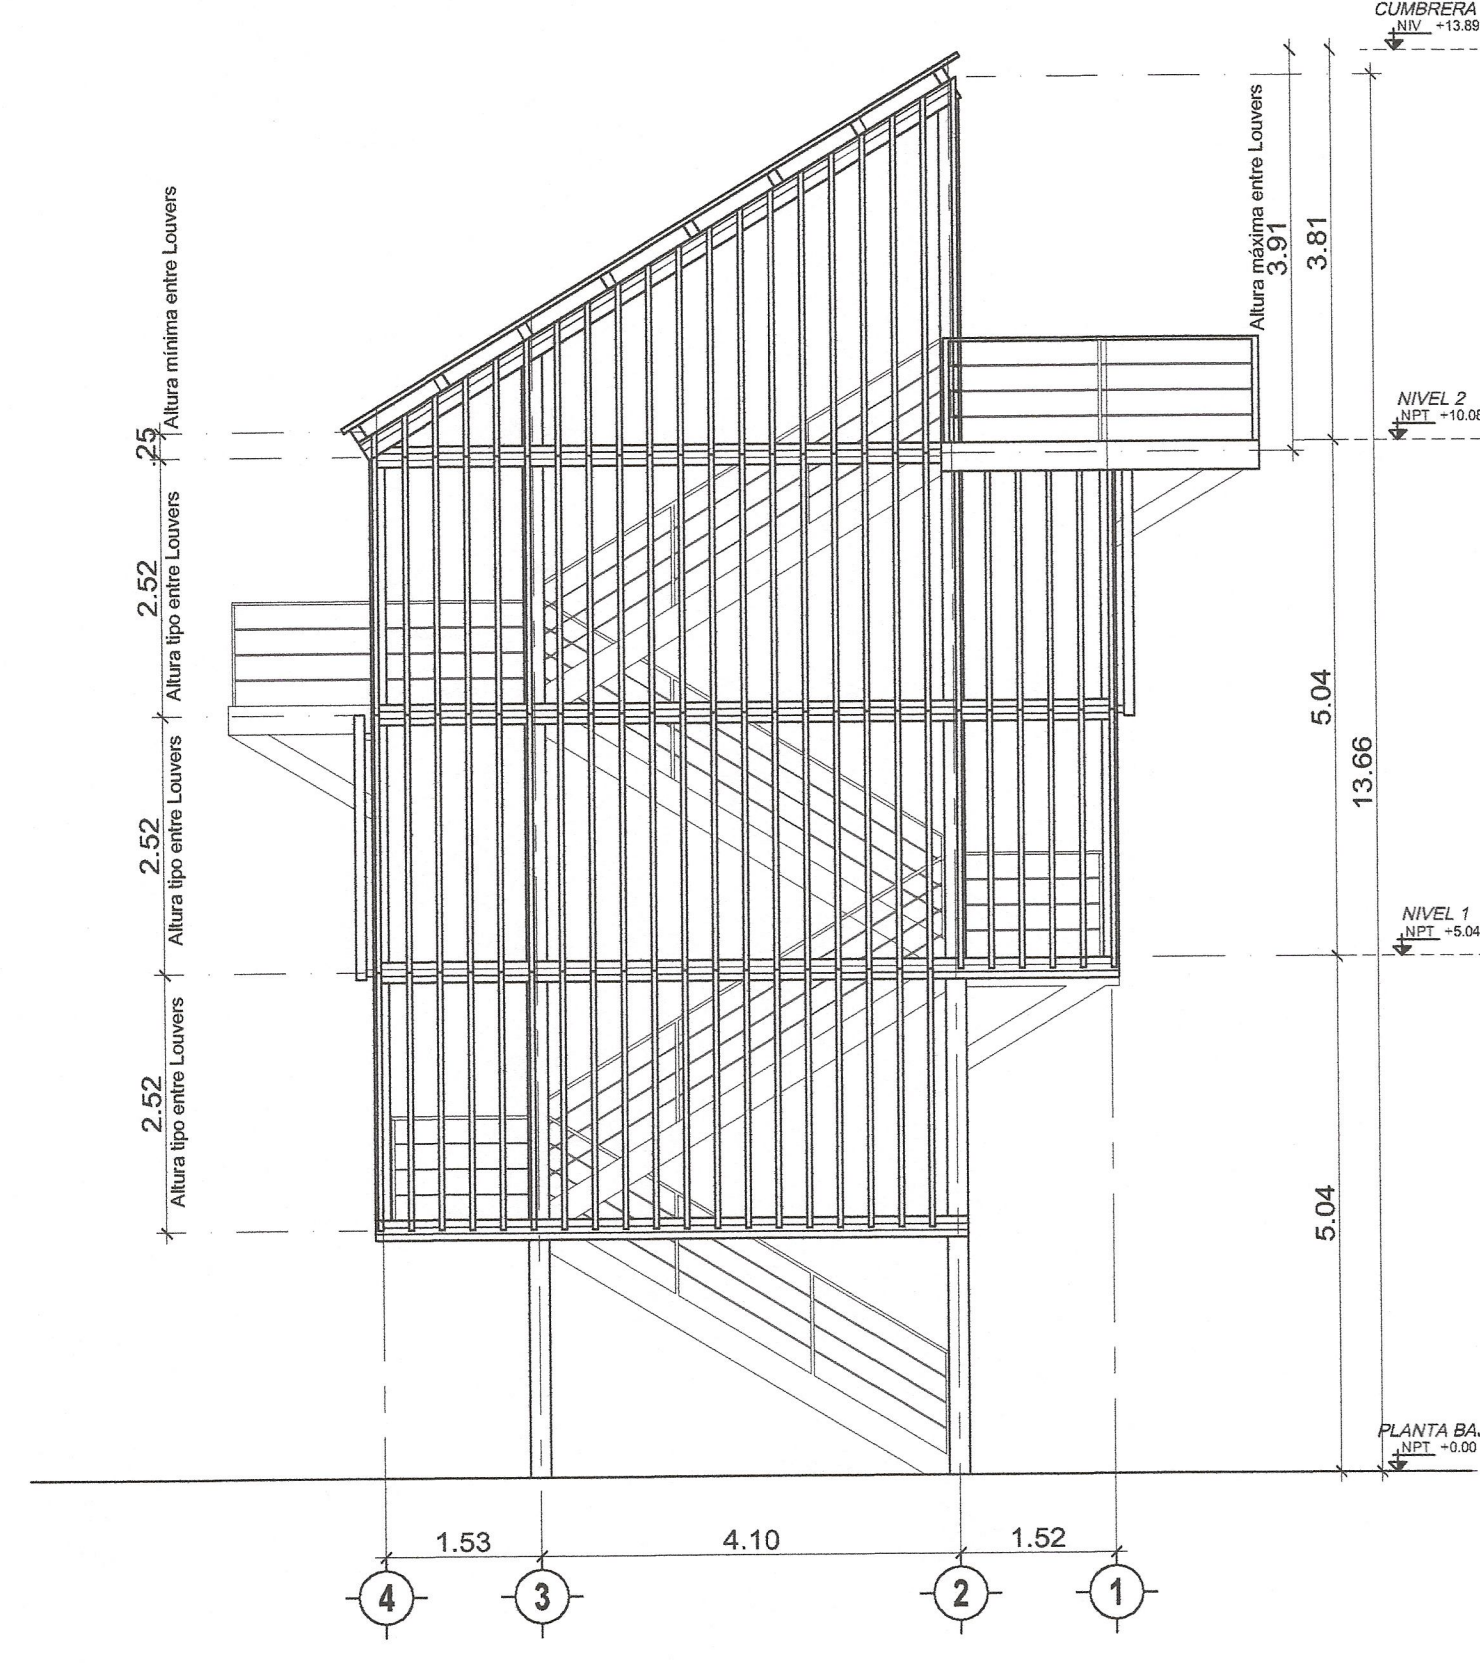

03 ALZADO 3
ESC 1:75

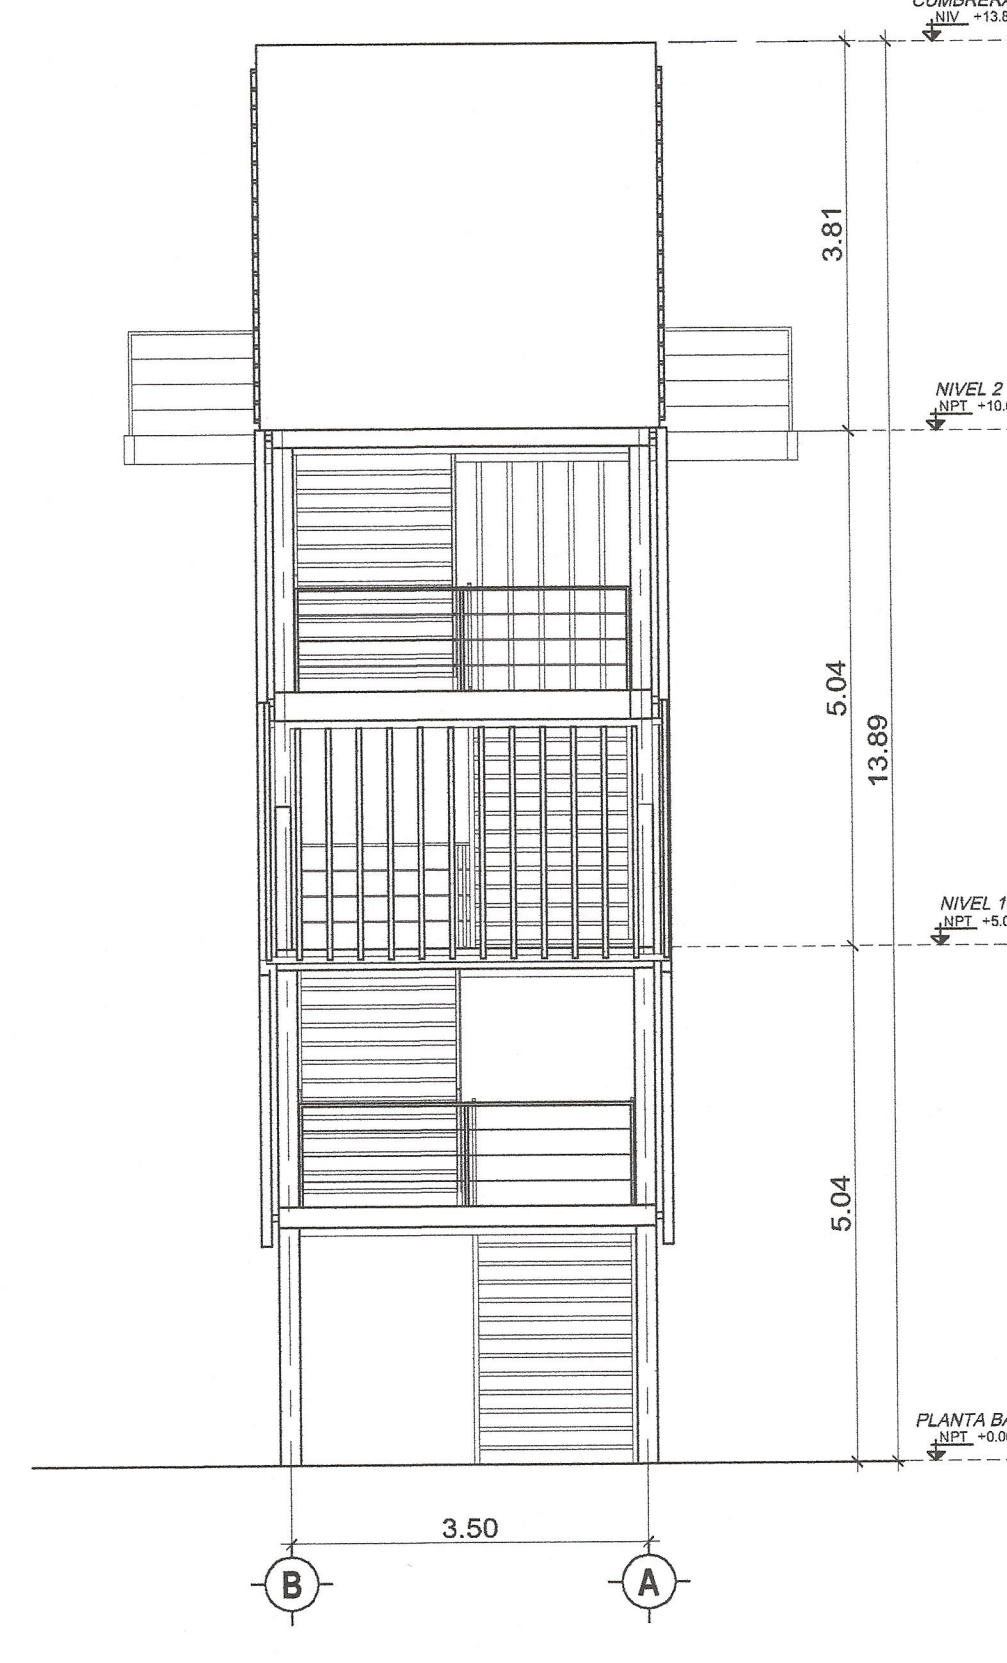


04 ALZADO 4
ESC 1:75



PUNTA
BERGANTIN
PUERTO PLATA, REPUBLICA DOMINICANA

Registro de Modificaciones
No. Fecha Concepto
01 20/12/23 PARA APROBACION

NORTE

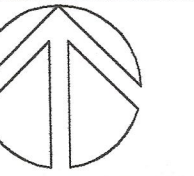


NOTAS

SIMBOLOGIA:

- 2 INDICA ACOTACION EN METROS.
1.20 INDICA ACOTACION ACUMULADA
1.20 INDICA ACOTACION A EJES
1.20 INDICA ACOTACION GENERAL
- INDICA NIVELES EN PLANTAS ARQUITECTONICAS.
INDICA NIVELES EN ELEVACIONES Y SECCIONES.
N.P.T. INDICA NIVEL DE PISO TERMINADO.
N.L.B.L. INDICA NIVEL DE LECHO BAJO DE LOSA.
N.P. INDICA NIVEL DE PRETIL.
N.A. INDICA NIVEL DE AGUA.
N.F. INDICA NIVEL DE FONDO.
N. INDICA NIVEL GENERAL.
- CAMBIO DE NIVEL EN PISO.
CAMBIO DE NIVEL EN PLAFOND.
CAMBIO DE ACABADO EN PISO.
CAMBIO DE ACABADO EN MURO.
INDICA INICIO DE DESPIECE.
- INDICA REFERENCIA DE SECCIONES GENERALES.
INDICA NUMERO DE SECCION O DETALLE.
INDICA REFERENCIA DEL PLANO DE LOCALIZACION.
INDICA REFERENCIA DE SECCIONES POR FACHADA INTERIORES.
INDICA REFERENCIA DE SECCIONES POR FACHADA EXTERIORES.
INDICA NUMERO DE SECCION O DETALLE.
INDICA REFERENCIA DEL PLANO DE LOCALIZACION.
INDICA REFERENCIA DE ALZADOS.
INDICA NUMERO DE SECCION O DETALLE.
INDICA REFERENCIA DE ALZADOS.
INDICA REFERENCIA DEL PLANO DE LOCALIZACION.
INDICA PENDIENTE.
INDICA CLAVE DE ESPACIO.
INDICA ALTURA PARA CERRAMIENTO.
INDICA ALTURA DE VANO.
INDICA ALTURA DE ARRANQUE.
INDICA REFERENCIA DE DETALLES.
INDICA NUMERO DETALLE.
INDICA REFERENCIA DEL PLANO DE LOCALIZACION.
- 10 INDICA ACCESORIO EN DETALLES DE BAÑOS O DETALLES GENERALES.

REFERENCIA

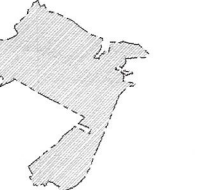

Torre Empresarial BLUE, WLL, P.O. Box, Puerto Plata, Santo Domingo, Republica Dominicana 802 544 5332

INGENIEROS:


Ingeniero Topógrafo
CODA -
Ingeniero Estructural
CODA -
Ingeniero Sanitario
CODA -
Ingeniero Eléctrico
CODA -

Aprobado para Construcción
ARG: LINA M. PERA
CODA 10807
PROPIETARIO
TENEDORA RESERVAS S.A


CONTIENE: SECCIONES 1 Y 2
Y DETALLES DE
ESCALERAS

Escala INDICADA


Dibujo	M.T./M.E./C.R.M.	Etapas
Revisó	No.	Proyecto
Aprobado	Archivo	PB-M-A-300.dwg
Aprobado Cliente	Clave	Rev.
Fecha de emisión		PB-M-A-300

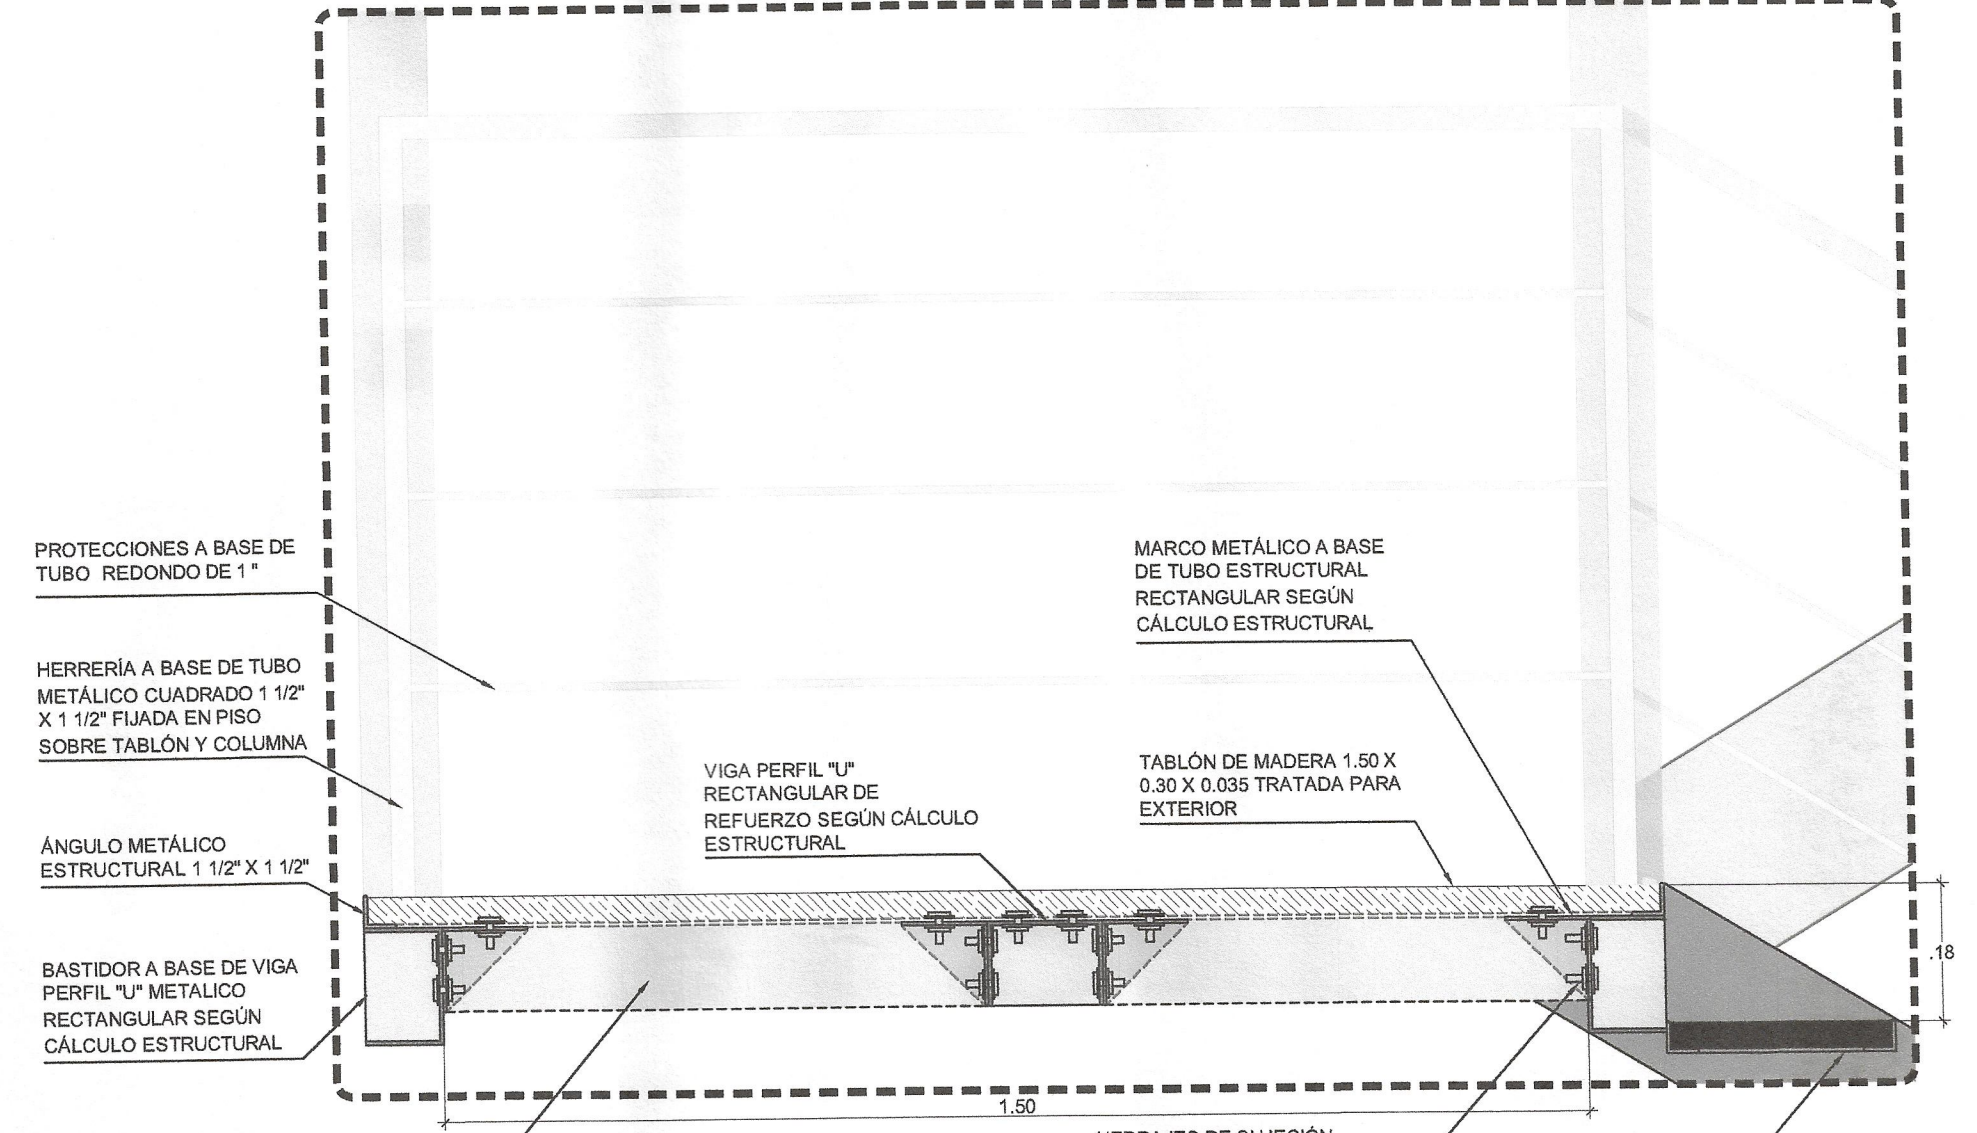


DETALLE 01
SECCIÓN DE DESCANZO
ESC 1:10

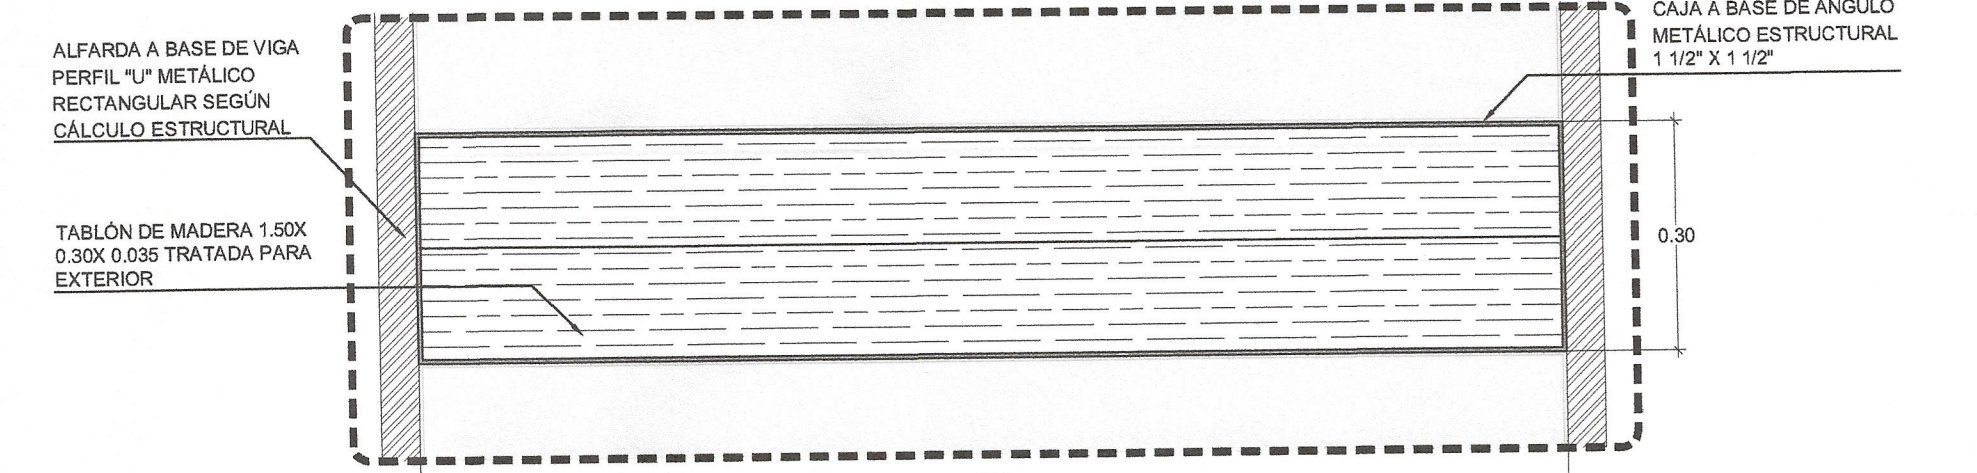


DETALLE 02
PLANTA DE PELDAÑO
ESC 1:10

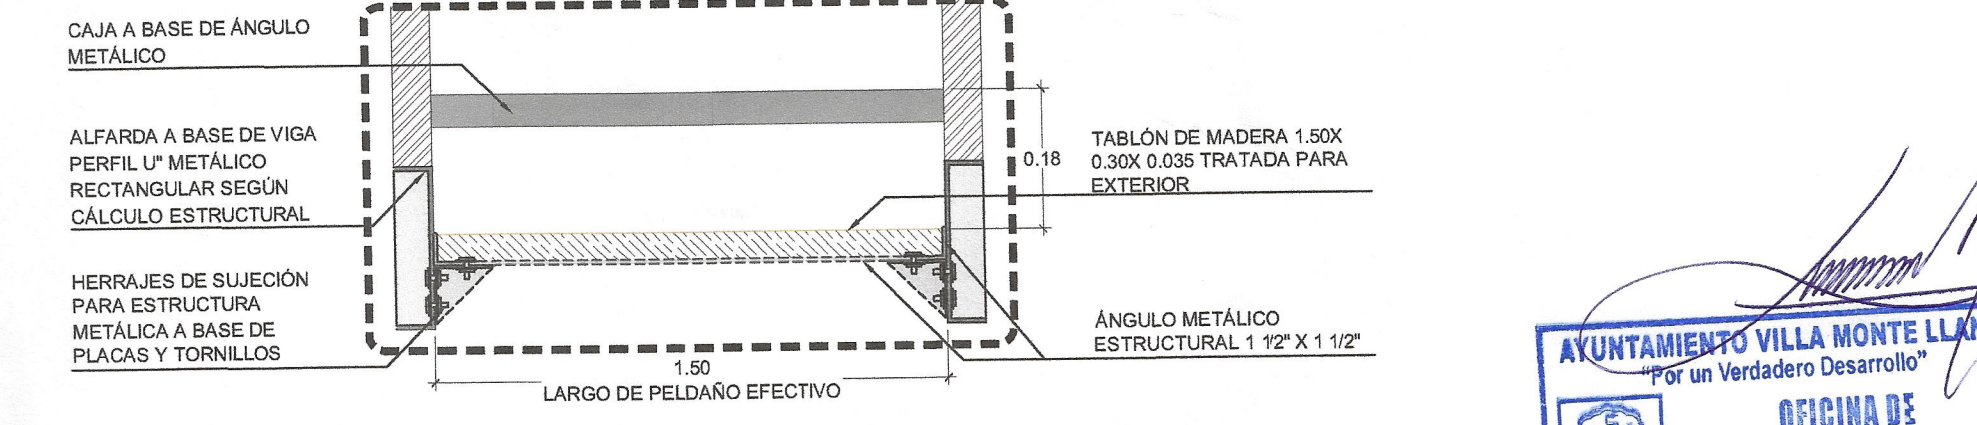

DETALLE 03
SECCIÓN DE PELDAÑO
ESC 1:10

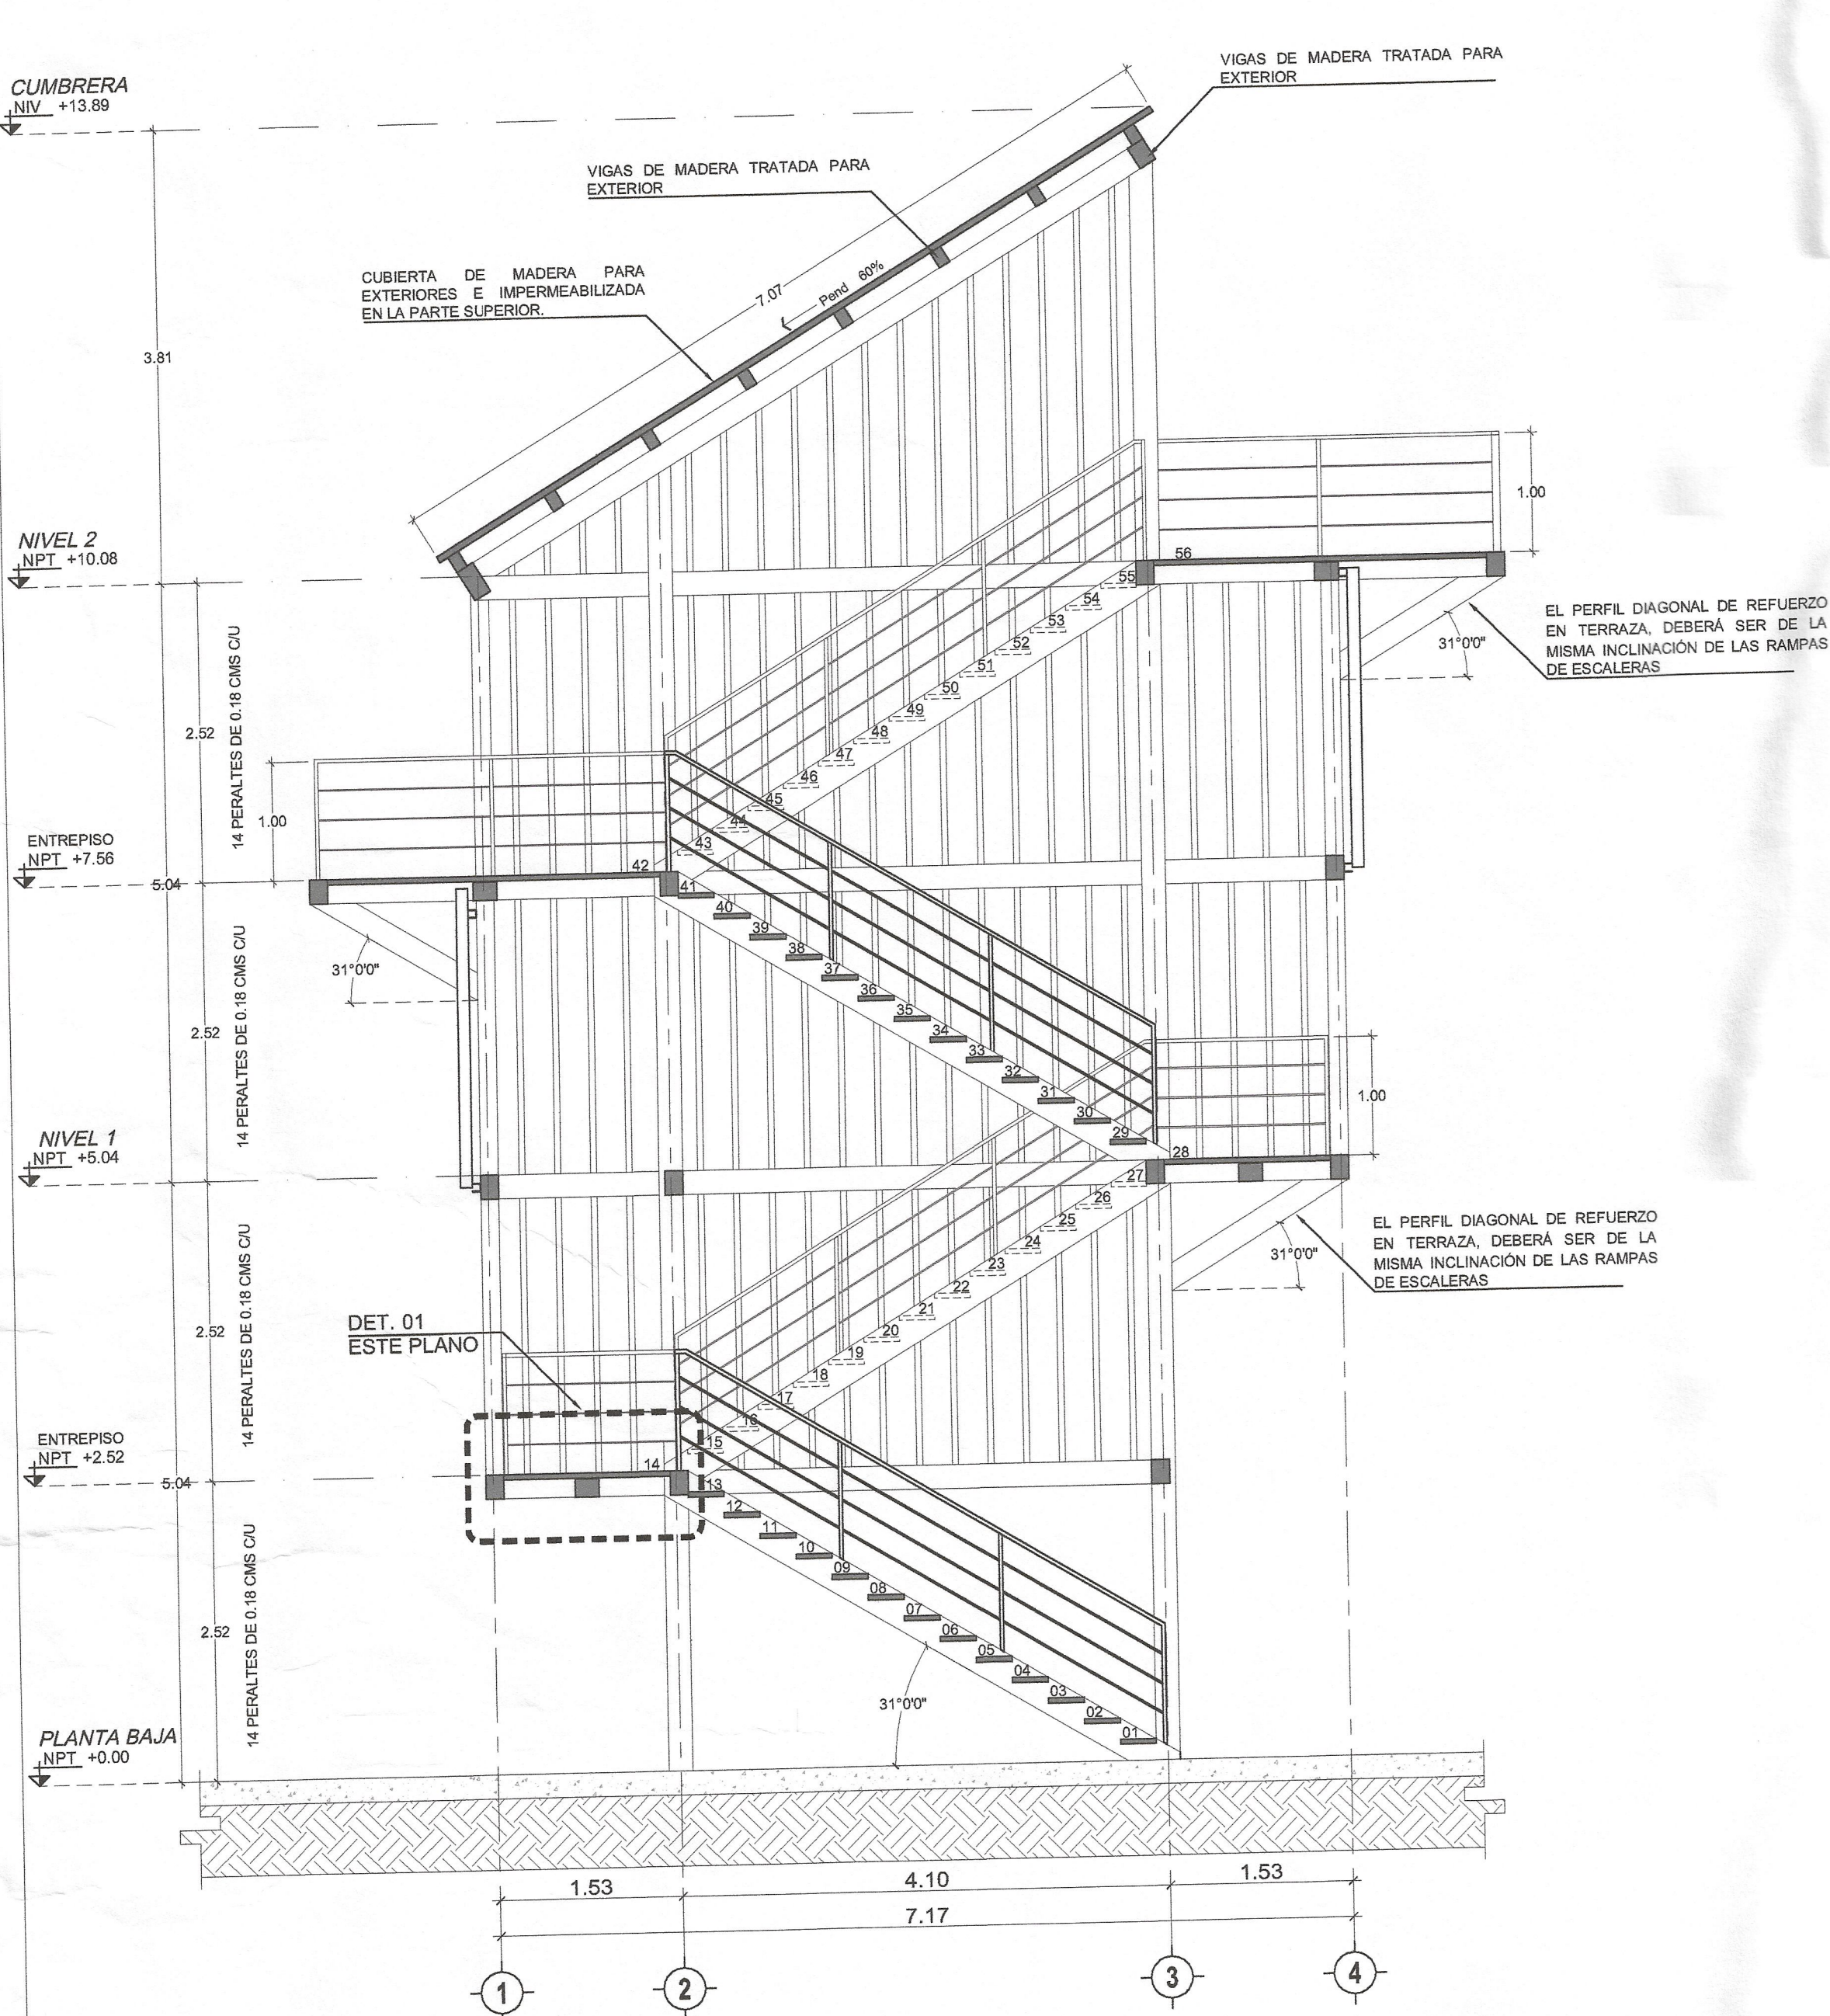

SECCIÓN 01
ESC 1:50

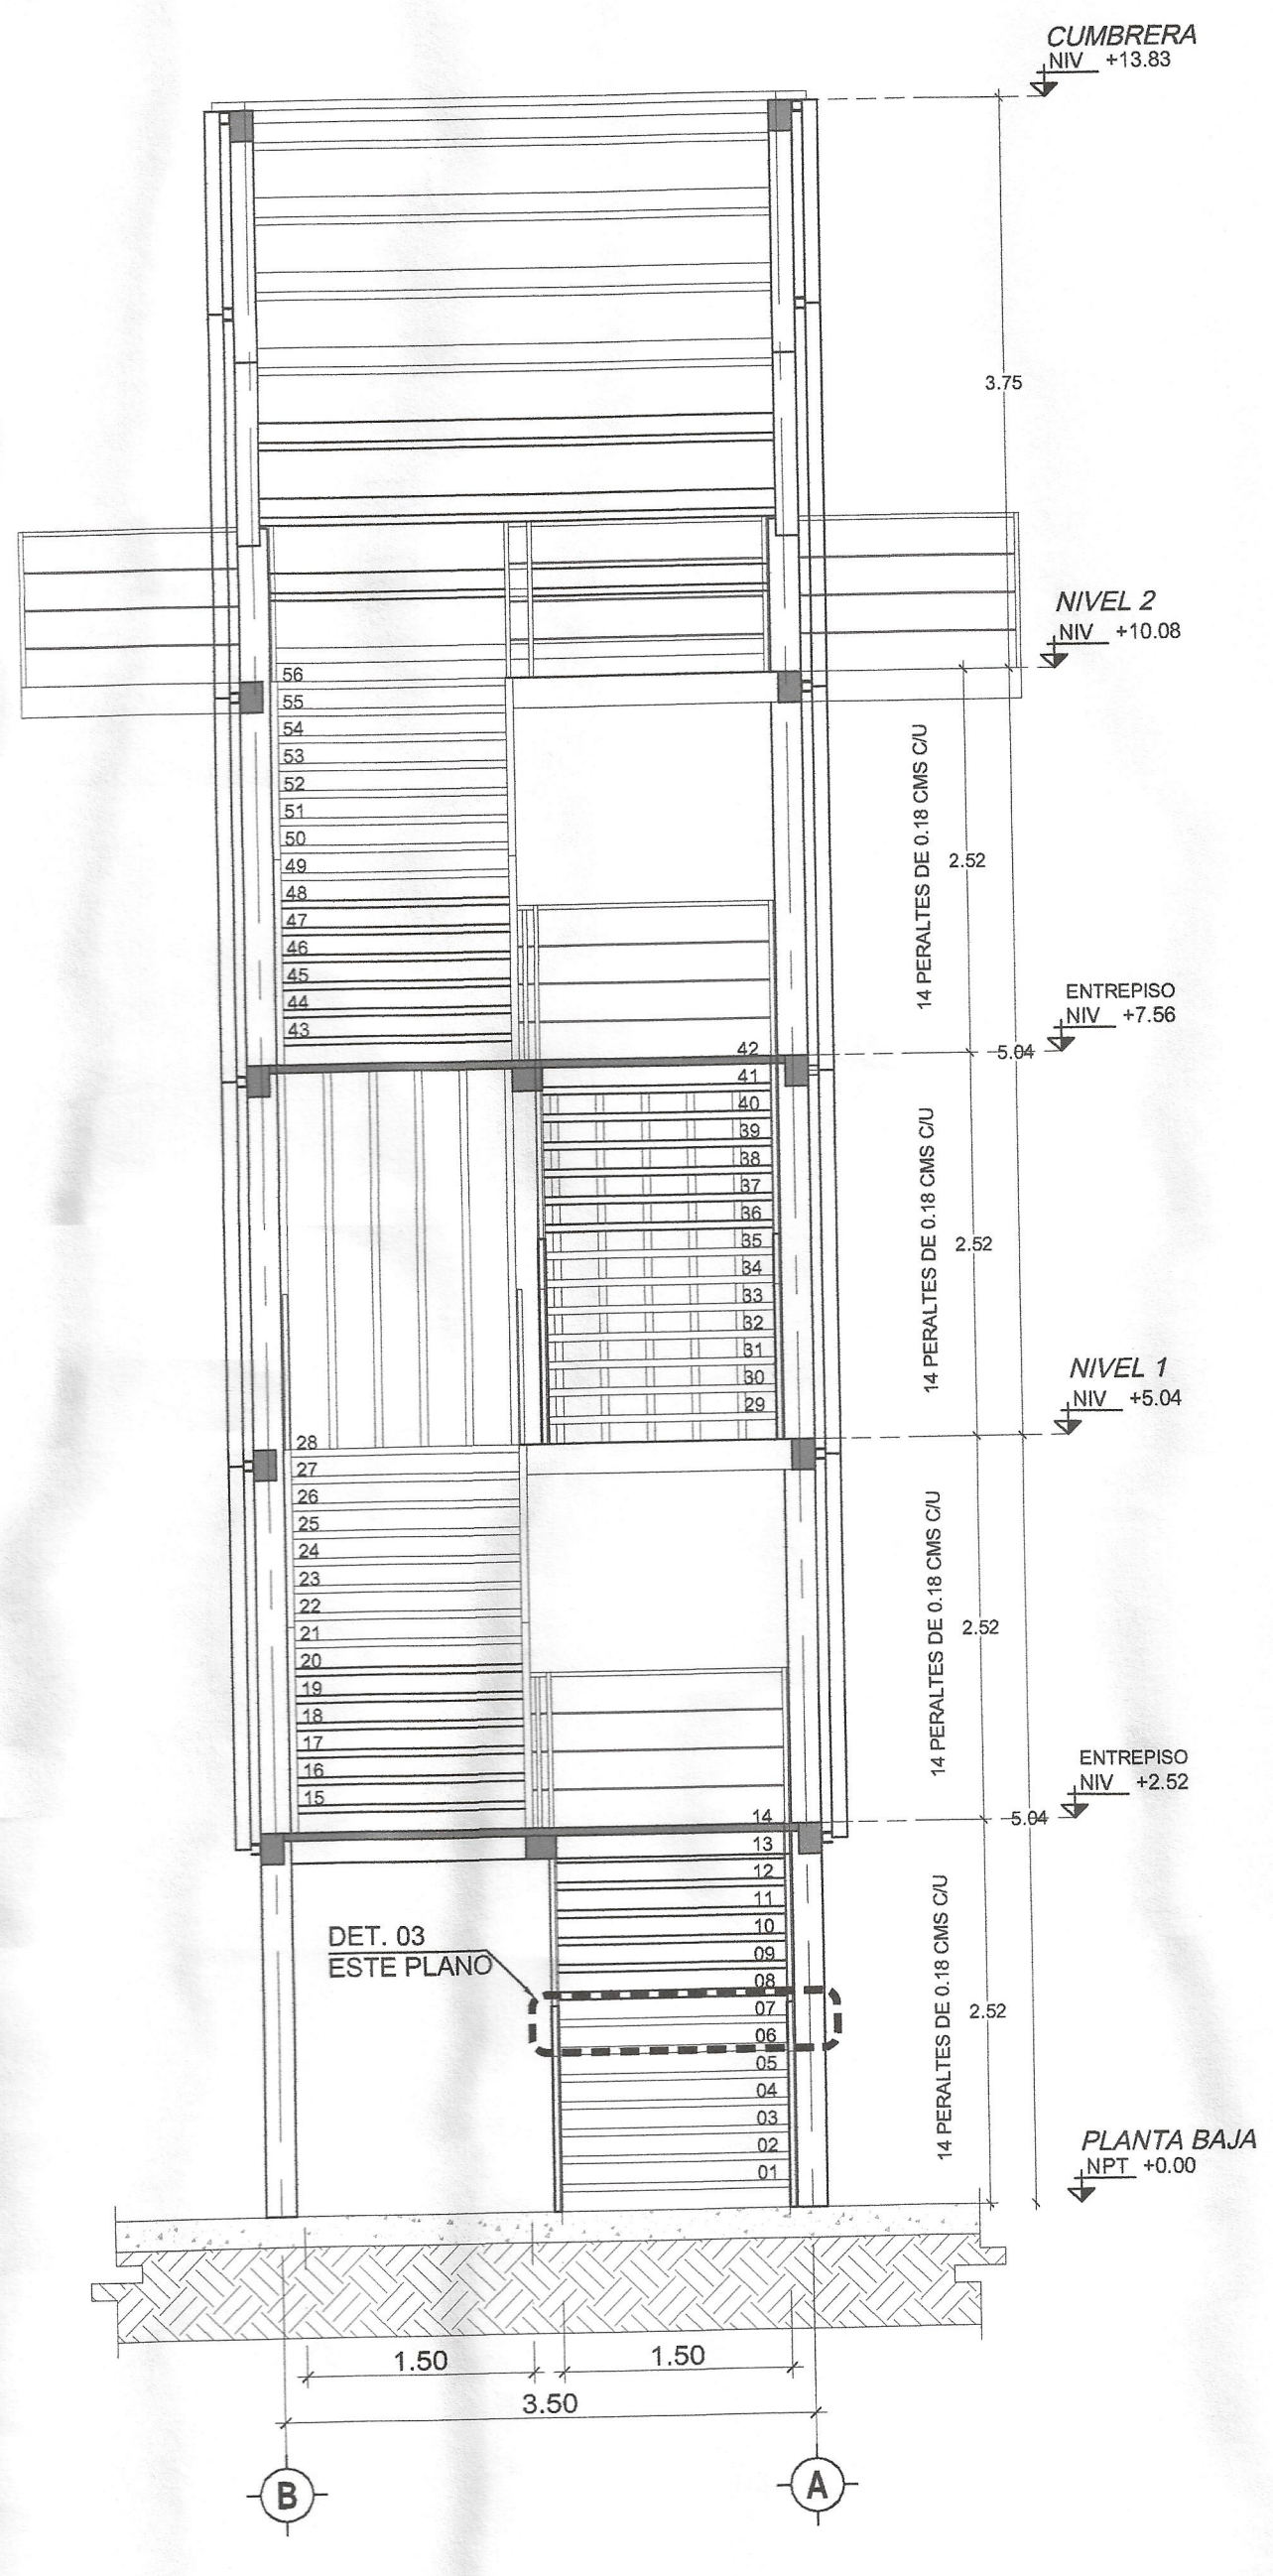

SECCIÓN 02
ESC 1:50