

HOTEL 1 PUNTA BERGANTIN

PUERTO PLATA, REPUBLICA DOMINICANA

Registro de Modificaciones

No.	Fecha	Concepto
01		

NORTE

- NOTAS:
- 1** SIMBOLOGIA:
- 2 INDICA ACOTACION EN METROS.
 - 3 NOMENCLATURA DE ELES
 - 4 ACOTACION ACUMULADA
 - 5 ACOTACION A ELES
 - 6 ACOTACION GENERAL
 - 7 INDICA NIVELES EN PLANTAS ARQUITECTONICAS
 - 8 INDICA NIVELES EN ELEVACIONES Y SECCIONES
 - 9 N.P.T. INDICA NIVEL DE PISO TERMINADO.
 - 10 N.L.B.L. INDICA NIVEL DE LECHO BAJO DE LOSA.
 - 11 N.P. INDICA NIVEL DE PRETEL.
 - 12 N.A. INDICA NIVEL DE AGUA.
 - 13 N.F. INDICA NIVEL DE FONDO.
 - 14 N. INDICA NIVEL GENERAL.
 - 15 CAMBIO DE NIVEL EN PISO.
 - 16 CAMBIO DE NIVEL EN PLAFOND.
 - 17 CAMBIO DE ACABADO EN PISO.
 - 18 CAMBIO DE ACABADO EN MURO.
 - 19 INDICA INICIO DE DESPIECE.
 - 20 INDICA REFERENCIA DE SECCIONES GENERALES
 - 21 INDICA NUMERO DE SECCION O DETALLE
 - 22 INDICA REFERENCIA DEL PLANO DE LOCALIZACION
 - 23 INDICA REFERENCIA DE SECCIONES POR FACHADA
 - 24 INDICA NUMERO DE SECCION O DETALLE
 - 25 INDICA REFERENCIA DEL PLANO DE LOCALIZACION
 - 26 INDICA REFERENCIA DE SECCIONES POR FACHADA INTERIORES
 - 27 INDICA NUMERO DE SECCION O DETALLE
 - 28 INDICA REFERENCIA DEL PLANO DE LOCALIZACION
 - 29 INDICA REFERENCIA DE ALZADOS GENERALES
 - 30 INDICA NUMERO DE SECCION O DETALLE
 - 31 INDICA REFERENCIA DEL PLANO DE LOCALIZACION
 - 32 INDICA PENDIENTE
 - 33 INDICA CLAVE DE ESPACIO
 - 34 INDICA ALTURA PARA CERRAMIENTO
 - 35 INDICA ALTURA DE VANO
 - 36 INDICA ALTURA DE ARRANQUE
 - 37 INDICA REFERENCIA DE DETALLES
 - 38 INDICA NUMERO DE DETALLE
 - 39 INDICA REFERENCIA DEL PLANO DE LOCALIZACION
 - 40 INDICA ACCESORIO EN DETALLES DE BAÑOS O DETALLES GENERALES
 - 41 INDICA DET. TRAZO DE ARCO



GVA.
Tercer Emprendedor S.R.L. P.R. Puerto Plata, Santo Domingo, República Dominicana 809 344 0330

INGENIEROS:

Ingeniero Topógrafo
CODA -

Ingeniero Estructural
CODA -

Ingeniero Sanitario
CODA -

Ingeniero Electricista
CODA -

Aprobado para Construcción

ARO: LINA M. PERA
CODA 18063


PROPIETARIO

CONTIENE:

**EDIFICIO E
ALZADOS 11, 12 Y 13**

Escala 1:100
0 1 2 3 4 5 6 7.5m

Elaborado: Etago
Revisado: No. Proyecto
Aprobado: Archivo H1-E-3211.DWG
Aprobado Cliente: Clave
Fecha de emisión: Rev. H1-E3211

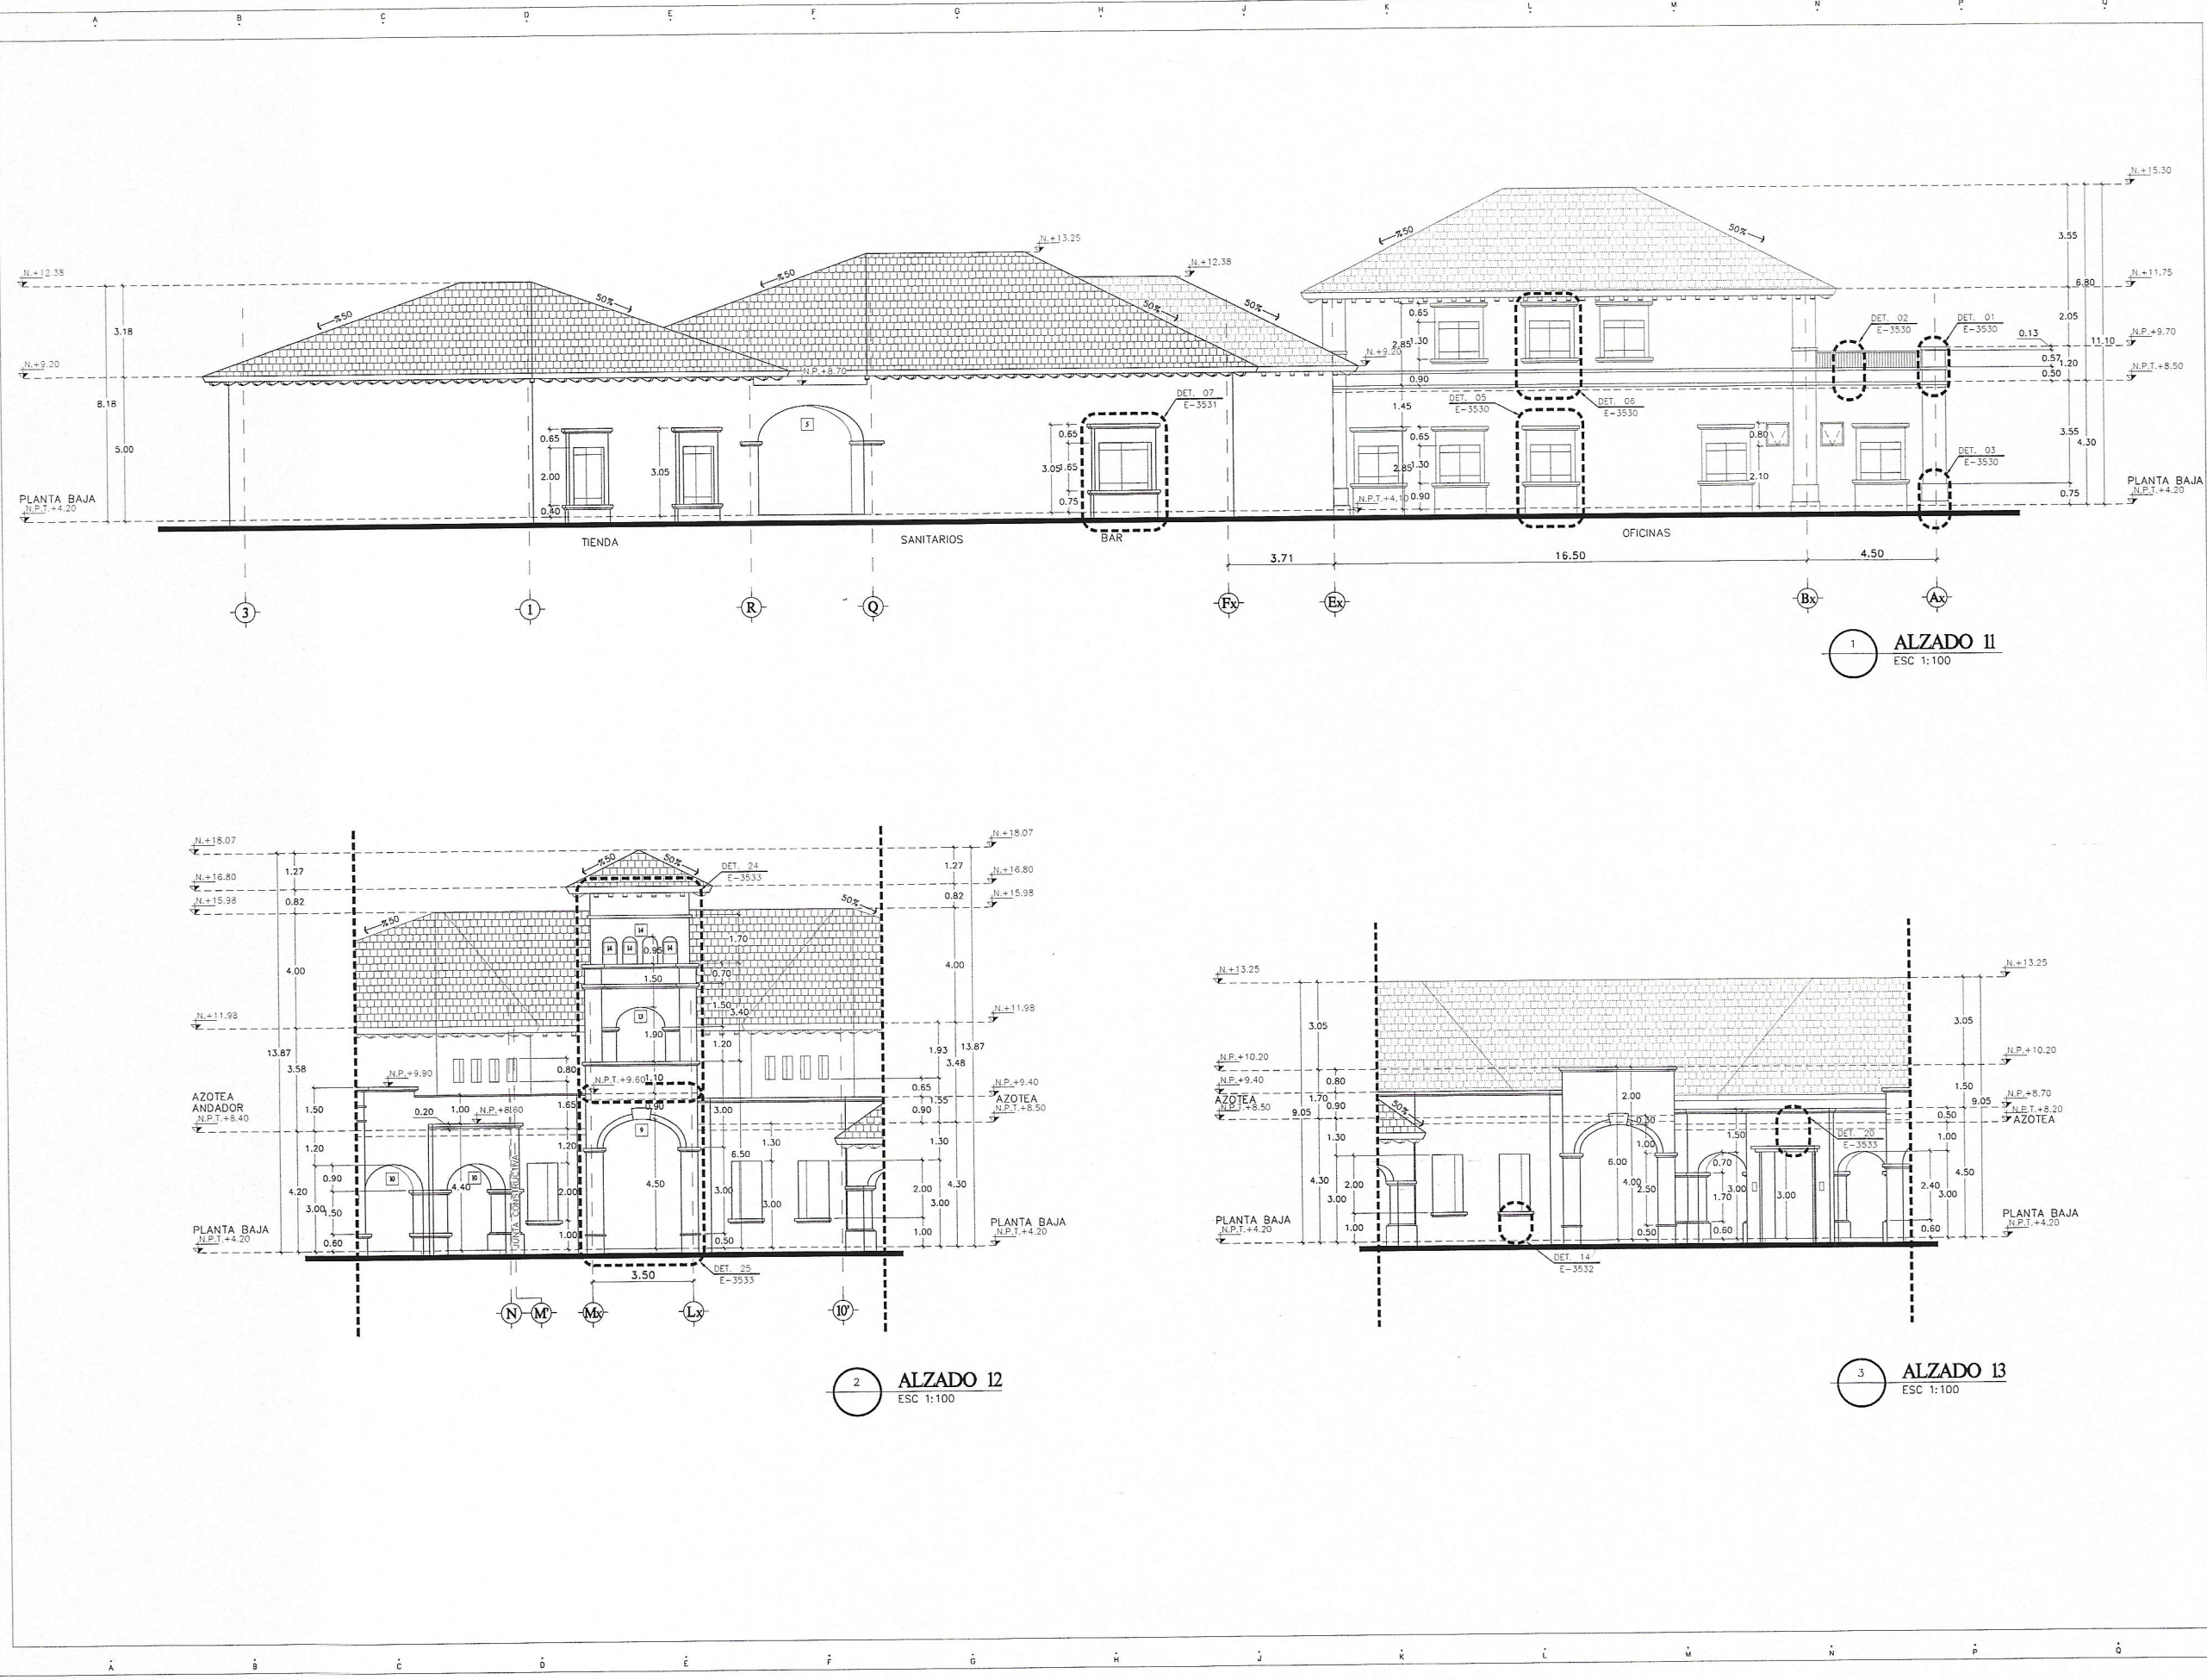

HOTEL 1 PUNTA BERGANTIN

PUERTO PLATA, REPUBLICA DOMINICANA

Registro de Modificaciones

No. Fecha Concepto

01

NORTE

NOTAS

SIMBOLOGIA:

2 INDICA ACOTACION EN METROS.
2 NOMENCLATURA DE EJE
1.20 ACOTACION ACUMULADA
1.20 ACOTACION A EJE
1.20 ACOTACION GENERAL

INDICA NIVELES EN PLANTAS ARQUITECTONICAS.
N.P.T. INDICA NIVEL DE PISO TERMINADO.
N.L.B.L. INDICA NIVEL DE LECHO BAJO DE LOSA.
N.P. INDICA NIVEL DE PRETIL.
N.A. INDICA NIVEL DE AGUA.
N.F. INDICA NIVEL DE FONDO.
N. INDICA NIVEL GENERAL.

CAMBIO DE NIVEL EN PISO.
CAMBIO DE NIVEL EN PLAFOND.
CAMBIO DE ACABADO EN PISO.
CAMBIO DE ACABADO EN MURO.
INDICA INDICIO DE DESPIECE.

INDICA REFERENCIA DE SECCIONES GENERALES.

INDICA NUMERO DE SECCION O DETALLE.

INDICA REFERENCIA DEL PLANO DE LOCALIZACION.

INDICA NUMERO DE SECCION O DETALLE.

INDICA REFERENCIA DEL PLANO DE LOCALIZACION.

INDICA NUMERO DE SECCION O DETALLE.

INDICA REFERENCIA DEL PLANO DE LOCALIZACION.

INDICA NUMERO DE SECCION O DETALLE.

INDICA REFERENCIA DEL PLANO DE LOCALIZACION.

INDICA PENDIENTE.

INDICA CLAVE DE ESPACIO.

INDICA ALTURA PARA CERRAMIENTO.

INDICA ALTURA DE VANO.

INDICA ALTURA DE ARRANQUE.

INDICA REFERENCIA DE DETALLES.

INDICA NUMERO DE DETALLE.

INDICA REFERENCIA DEL PLANO DE LOCALIZACION.

INDICA ACCESORIO EN DETALLES DE BANCOS O DETALLES GENERALES.

INDICA DET. TRAZO DE ARCO

REFERENCIA

INGENIEROS:

Ingeniero Topógrafo
C.O.A. -

Ingeniero Estructural
C.O.A. -

Ingeniero Sanitario
C.O.A. -

Ingeniero Electrico
C.O.A. -

Aprobado para Construcción

ARC. LINA M. PERA
C.O.A. 12067

PROPIETARIO

CONTIENE: EDIFICIO E SECCIONES A, B, C Y D

Escala 1:125

0 1 2 5 9.5m

Dibujo Etapa

Revisa No. Proyecto

Aproba Archivo H1-E-3301.DWG

Aproba Cliente

Fecha de emisión

H1-E-3301

1 SECCION A
ESC 1:125

2 SECCION B
ESC 1:125

3 SECCION C
ESC 1:125

4 SECCION D
ESC 1:125

HOTEL 1 PUNTA BERGANTIN

PUERTO PLATA, REPUBLICA DOMINICANA

Registro de Modificaciones

No.	Fecha	Concepto
01		

NORTE

NOTAS

SIMBOLOGIA:

- INDICA ACOTACION EN METROS.
- INDICA NIVEL EN PLANTAS ARQUITECTONICAS.
- INDICA NIVEL EN ELEVACIONES Y SECCIONES.
- N.P.T. INDICA NIVEL DE PISO TERMINADO.
- N.L.B.L. INDICA NIVEL DE LECHO BAJO DE LOSA.
- N.P. INDICA NIVEL DE PRETEL.
- N.A. INDICA NIVEL DE AGUA.
- N.F. INDICA NIVEL DE FONDO.
- N. INDICA NIVEL GENERAL.
- CAMBIO DE NIVEL EN PISO.
- CAMBIO DE NIVEL EN PLAFOND.
- CAMBIO DE ACABADO EN PISO.
- CAMBIO DE ACABADO EN MURO.
- INDICA INICIO DE DESPIECE.
- INDICA REFERENCIA DE SECCIONES GENERALES.
- INDICA NUMERO DE SECCION O DETALLE.
- INDICA REFERENCIA DEL PLANO DE LOCALIZACION.
- INDICA REFERENCIA DE SECCIONES POR FACHADA.
- INDICA NUMERO DE SECCION O DETALLE.
- INDICA REFERENCIA DEL PLANO DE LOCALIZACION.
- INDICA REFERENCIA DE SECCIONES POR FACHADA INTERIORES.
- INDICA NUMERO DE SECCION O DETALLE.
- INDICA REFERENCIA DEL PLANO DE LOCALIZACION.
- INDICA REFERENCIA DE ALZADOS GENERALES.
- INDICA NUMERO DE SECCION O DETALLE.
- INDICA REFERENCIA DEL PLANO DE LOCALIZACION.
- INDICA REFERENCIA DE ALZADOS GENERALES.
- INDICA NUMERO DE SECCION O DETALLE.
- INDICA REFERENCIA DEL PLANO DE LOCALIZACION.
- INDICA PENDIENTE.
- INDICA CLAVE DE ESPACIO.
- INDICA ALTURA PARA CERRAMIENTO.
- INDICA ALTURA DE VANO.
- INDICA ALTURA DE ARRANQUE.
- INDICA REFERENCIA DE DETALLES.
- INDICA NUMERO DE DETALLE.
- INDICA REFERENCIA DEL PLANO DE LOCALIZACION.
- INDICA ACCESORIO EN DETALLES DE BARRIOS O DETALLES GENERALES.
- INDICA DET. TRAZO DE ARCO.

REFERENCIA



GVA.

Torre Empresarial Bulevar P.R. 25, Puerto Plata, República Dominicana 800 944 4330

INGENIEROS:

Ingeniero Topógrafo

Ingeniero Estructural

Ingeniero Sanitario

Ingeniero Electrico

Aprobado para Construcción

ARD: LINA M. PERA

PROPIETARIO

COOP. 18063

CONTIENE:

EDIFICIO E

SECCIONES

E, F Y G

Escala 1:125

0 1 2 3 4 5 6 7 8 9 10

Etapa


No. Proyecto

Archivo H1-E-3302.DWG


Clave

Fecha de emisión


H1-E-3302

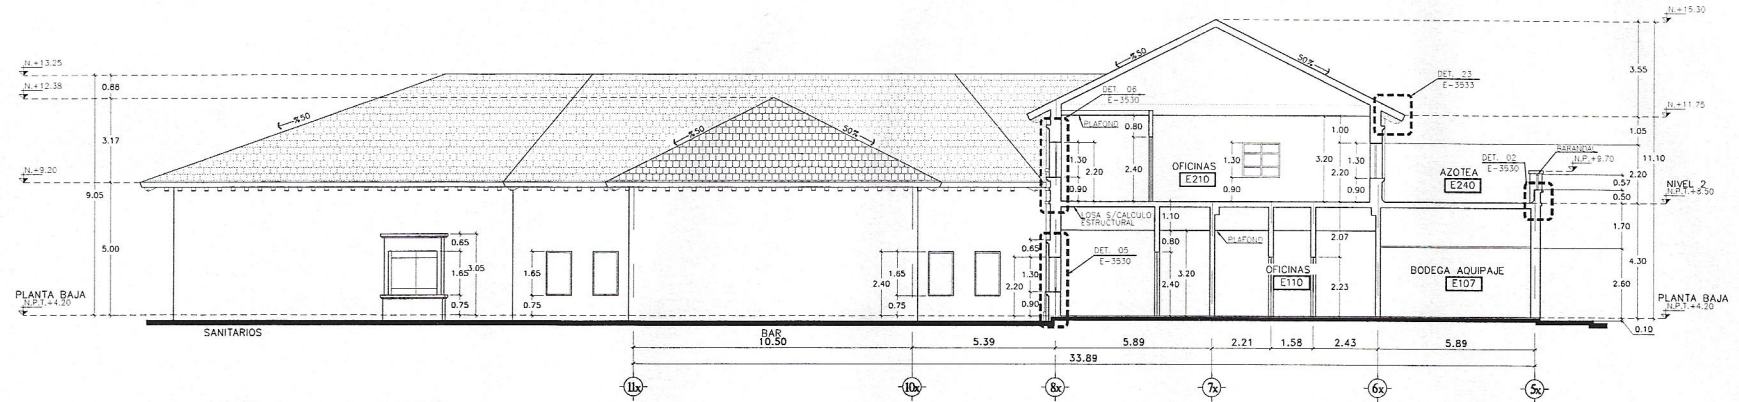

1 SECCION E
ESC 1:125

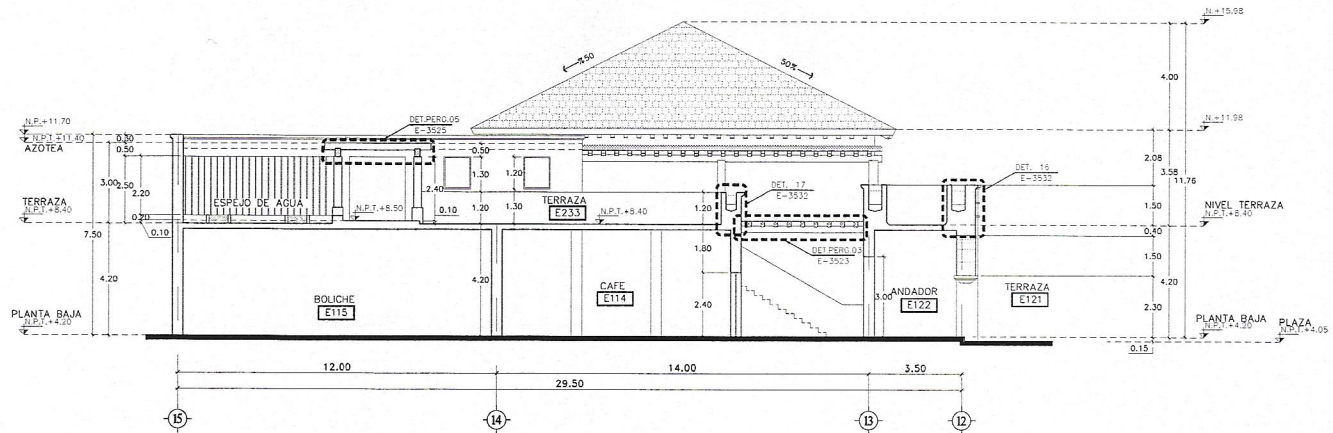

2 SECCION F
ESC 1:125

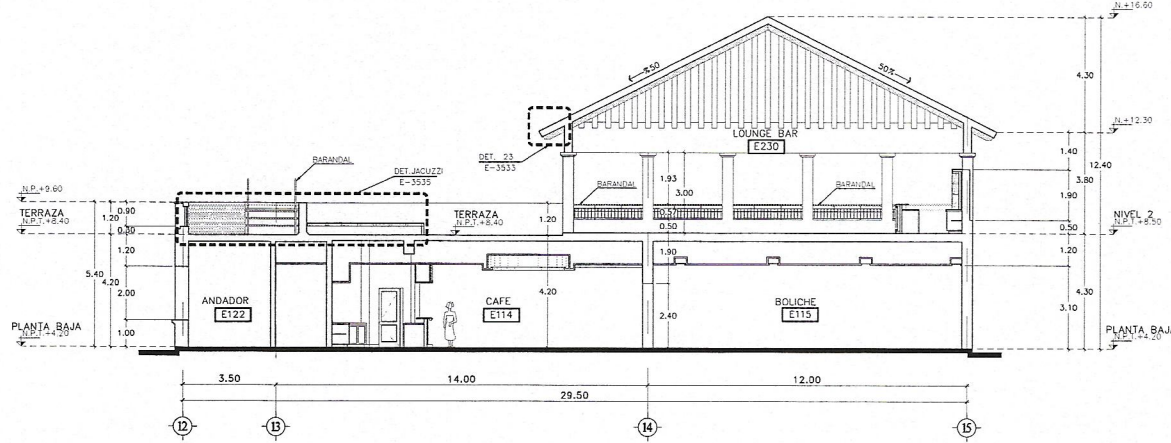

3 SECCION G
ESC 1:125

HOTEL 1 PUNTA BERGANTIN

PUERTO PLATA, REPUBLICA DOMINICANA

Registro de Modificaciones
No. Fecha Concepto

01



NOTAS
SIMBOLOGIA:

2 INDICIA ADOTACION EN METROS.
1.20 NOMENCLATURA DE ELES
1.20 ADOTACION ADOTADA
1.20 ADOTACION A ELES
1.20 ADOTACION GENERAL

INDICIA NIVELES EN PLANTAS
ARQUITECTONICAS.
INDICIA NIVELES EN ELEVACIONES Y
SECCIONES.
N.P.T. INDICIA NIVEL DE PISO TERMINADO.
N.L.B.L. INDICIA NIVEL DE LECHO BAJO DE LOSA.
N.P. INDICIA NIVEL DE PRETIL.
N.A. INDICIA NIVEL DE AGUA.
N.F. INDICIA NIVEL DE FONDO.
N. INDICIA NIVEL GENERAL.

CAMBIO DE NIVEL EN PISO.
CAMBIO DE NIVEL EN PLAFONDI.
CAMBIO DE ACABADO EN PISO.
CAMBIO DE ACABADO EN MURO.
INDICIA INDICIO DE DESPIECE.

INDICIA REFERENCIA DE SECCIONES
GENERALES.

INDICIA NUMERO DE SECCION O DETALLE.

INDICIA REFERENCIA DEL PLANO DE LOCALIZACION.

INDICIA REFERENCIA DE SECCIONES
POR TACHAS.

INDICIA NUMERO DE SECCION O DETALLE.

INDICIA REFERENCIA DEL PLANO DE LOCALIZACION.

INDICIA REFERENCIA DE SECCIONES
POR TACHAS INTERIORES.

INDICIA NUMERO DE SECCION O DETALLE.

INDICIA REFERENCIA DEL PLANO DE LOCALIZACION.

INDICIA REFERENCIA DE SECCIONES
GENERALES.

INDICIA NUMERO DE SECCION O DETALLE.

INDICIA REFERENCIA DEL PLANO DE LOCALIZACION.

INDICIA PENDIENTE.

INDICIA CLAVE DE ESPACIO.

INDICIA ALTURA PARA CERRAMIENTO.

INDICIA ALTURA DE VANO.

INDICIA ALTURA DE ARRANQUE.

INDICIA REFERENCIA DE DETALLES.

INDICIA NUMERO DE DETALLE.

INDICIA REFERENCIA DEL PLANO DE LOCALIZACION.

INDICIA ACCESORIO EN DETALLES DE
BAÑOS O DETALLES GENERALES.

INDICIA DET. TRAZO DE ARCO

REFERENCIA

GVA.

Toma Empresarial BLVD. W. 925. Puerto Plata, Santo Domingo, República Dominicana 805 544 8330

INGENIEROS:

Ingeniero Topógrafo
CODA

Ingeniero Estructural
CODA

Ingeniero Sanitario
CODA

Ingeniero Electrico
CODA

Aprobado para Construcción

ARO: LINA M. PERA
CODA 18063

PROPIETARIO

CONTIENE:

EDIFICIO F
RESTAURANTES
PLANTA BAJA
N.P.T.+4.20

Escala: 1:250

0 2.5 5 10 20m

Dibujo Etapa

Reviso No. Proyecto

Aprobo Cliente Archivo H1-F3001.DWG

Fecha de Emisión Rev.

H1-F3001

1 NIVEL PLANTA BAJA

ESC 1:250

HOTEL 1 PUNTA BERGANTIN

PUERTO PLATA, REPUBLICA DOMINICANA

Registro de Modificaciones

No.	Fecha	Concepto
01		



- NOTAS
- SIMBOLOGIA:
- INDICA ADOTACION EN METROS.
 - INDICA NIVEL EN PLANTAS ARQUITECTONICAS.
 - INDICA NIVEL EN ELEVACIONES Y SECCIONES.
 - N.P.T. INDICA NIVEL DE PISO TERMINADO.
 - N.L.B.L. INDICA NIVEL DE LECHO BAJO DE LOSA.
 - N.P. INDICA NIVEL DE PRETIL.
 - N.A. INDICA NIVEL DE AGUA.
 - N.F. INDICA NIVEL DE FONDO.
 - N. INDICA NIVEL GENERAL.
 - CAMBIO DE NIVEL EN PISO.
 - CAMBIO DE NIVEL EN PLAFOND.
 - CAMBIO DE ACABADO EN PISO.
 - CAMBIO DE ACABADO EN MURO.
 - INDICA INICIO DE DESPIECE.
 - INDICA REFERENCIA DE SECCIONES GENERALES.
 - INDICA NUMERO DE SECCION O DETALLE.
 - INDICA REFERENCIA DEL PLANO DE LOCALIZACION.
 - INDICA REFERENCIA DE SECCIONES POR FACHADA.
 - INDICA NUMERO DE SECCION O DETALLE.
 - INDICA REFERENCIA DEL PLANO DE LOCALIZACION.
 - INDICA REFERENCIA DE SECCIONES POR FACHADA INTERIORES.
 - INDICA NUMERO DE SECCION O DETALLE.
 - INDICA REFERENCIA DEL PLANO DE LOCALIZACION.
 - INDICA REFERENCIA DE SECCIONES GENERALES.
 - INDICA NUMERO DE SECCION O DETALLE.
 - INDICA REFERENCIA DEL PLANO DE LOCALIZACION.
 - INDICA REFERENCIA DE SECCIONES GENERALES.
 - INDICA NUMERO DE SECCION O DETALLE.
 - INDICA REFERENCIA DEL PLANO DE LOCALIZACION.
 - INDICA PENDIENTE.
 - INDICA CLAVE DE ESPACIO.
 - INDICA ALTURA PARA CERRAMIENTO.
 - INDICA ALTURA DE VANO.
 - INDICA ALTURA DE ARRIANQUE.
 - INDICA REFERENCIA DE DETALLES.
 - INDICA NUMERO DE DETALLE.
 - INDICA REFERENCIA DEL PLANO DE LOCALIZACION.
 - INDICA ACCESORIO EN DETALLES DE BAIOS O DETALLES GENERALES.
 - INDICA DET. TRAZO DE ARCO.



INGENIEROS:

Ingeniero Topógrafo
CODA =

Ingeniero Estructural
CODA =

Ingeniero Sanitario
CODA =

Ingeniero Electrico
CODA =

Aprobado para Construcción

ARD: LINA M. PIERA
CODA 18063

PROPIETARIO

CONTIENE:

EDIFICIO F
RESTAURANTES
PLANTA AZOTEAS
N.P.T.+8.70

Escala 1:250

0 2.5 5 10 20m

Dibujo Etapa


Reviso No. Proyecto

Aproba Archivo H1-F3002.DWG

Aproba Cliente Clave Rev.

Fecha de emision

H1-F3002

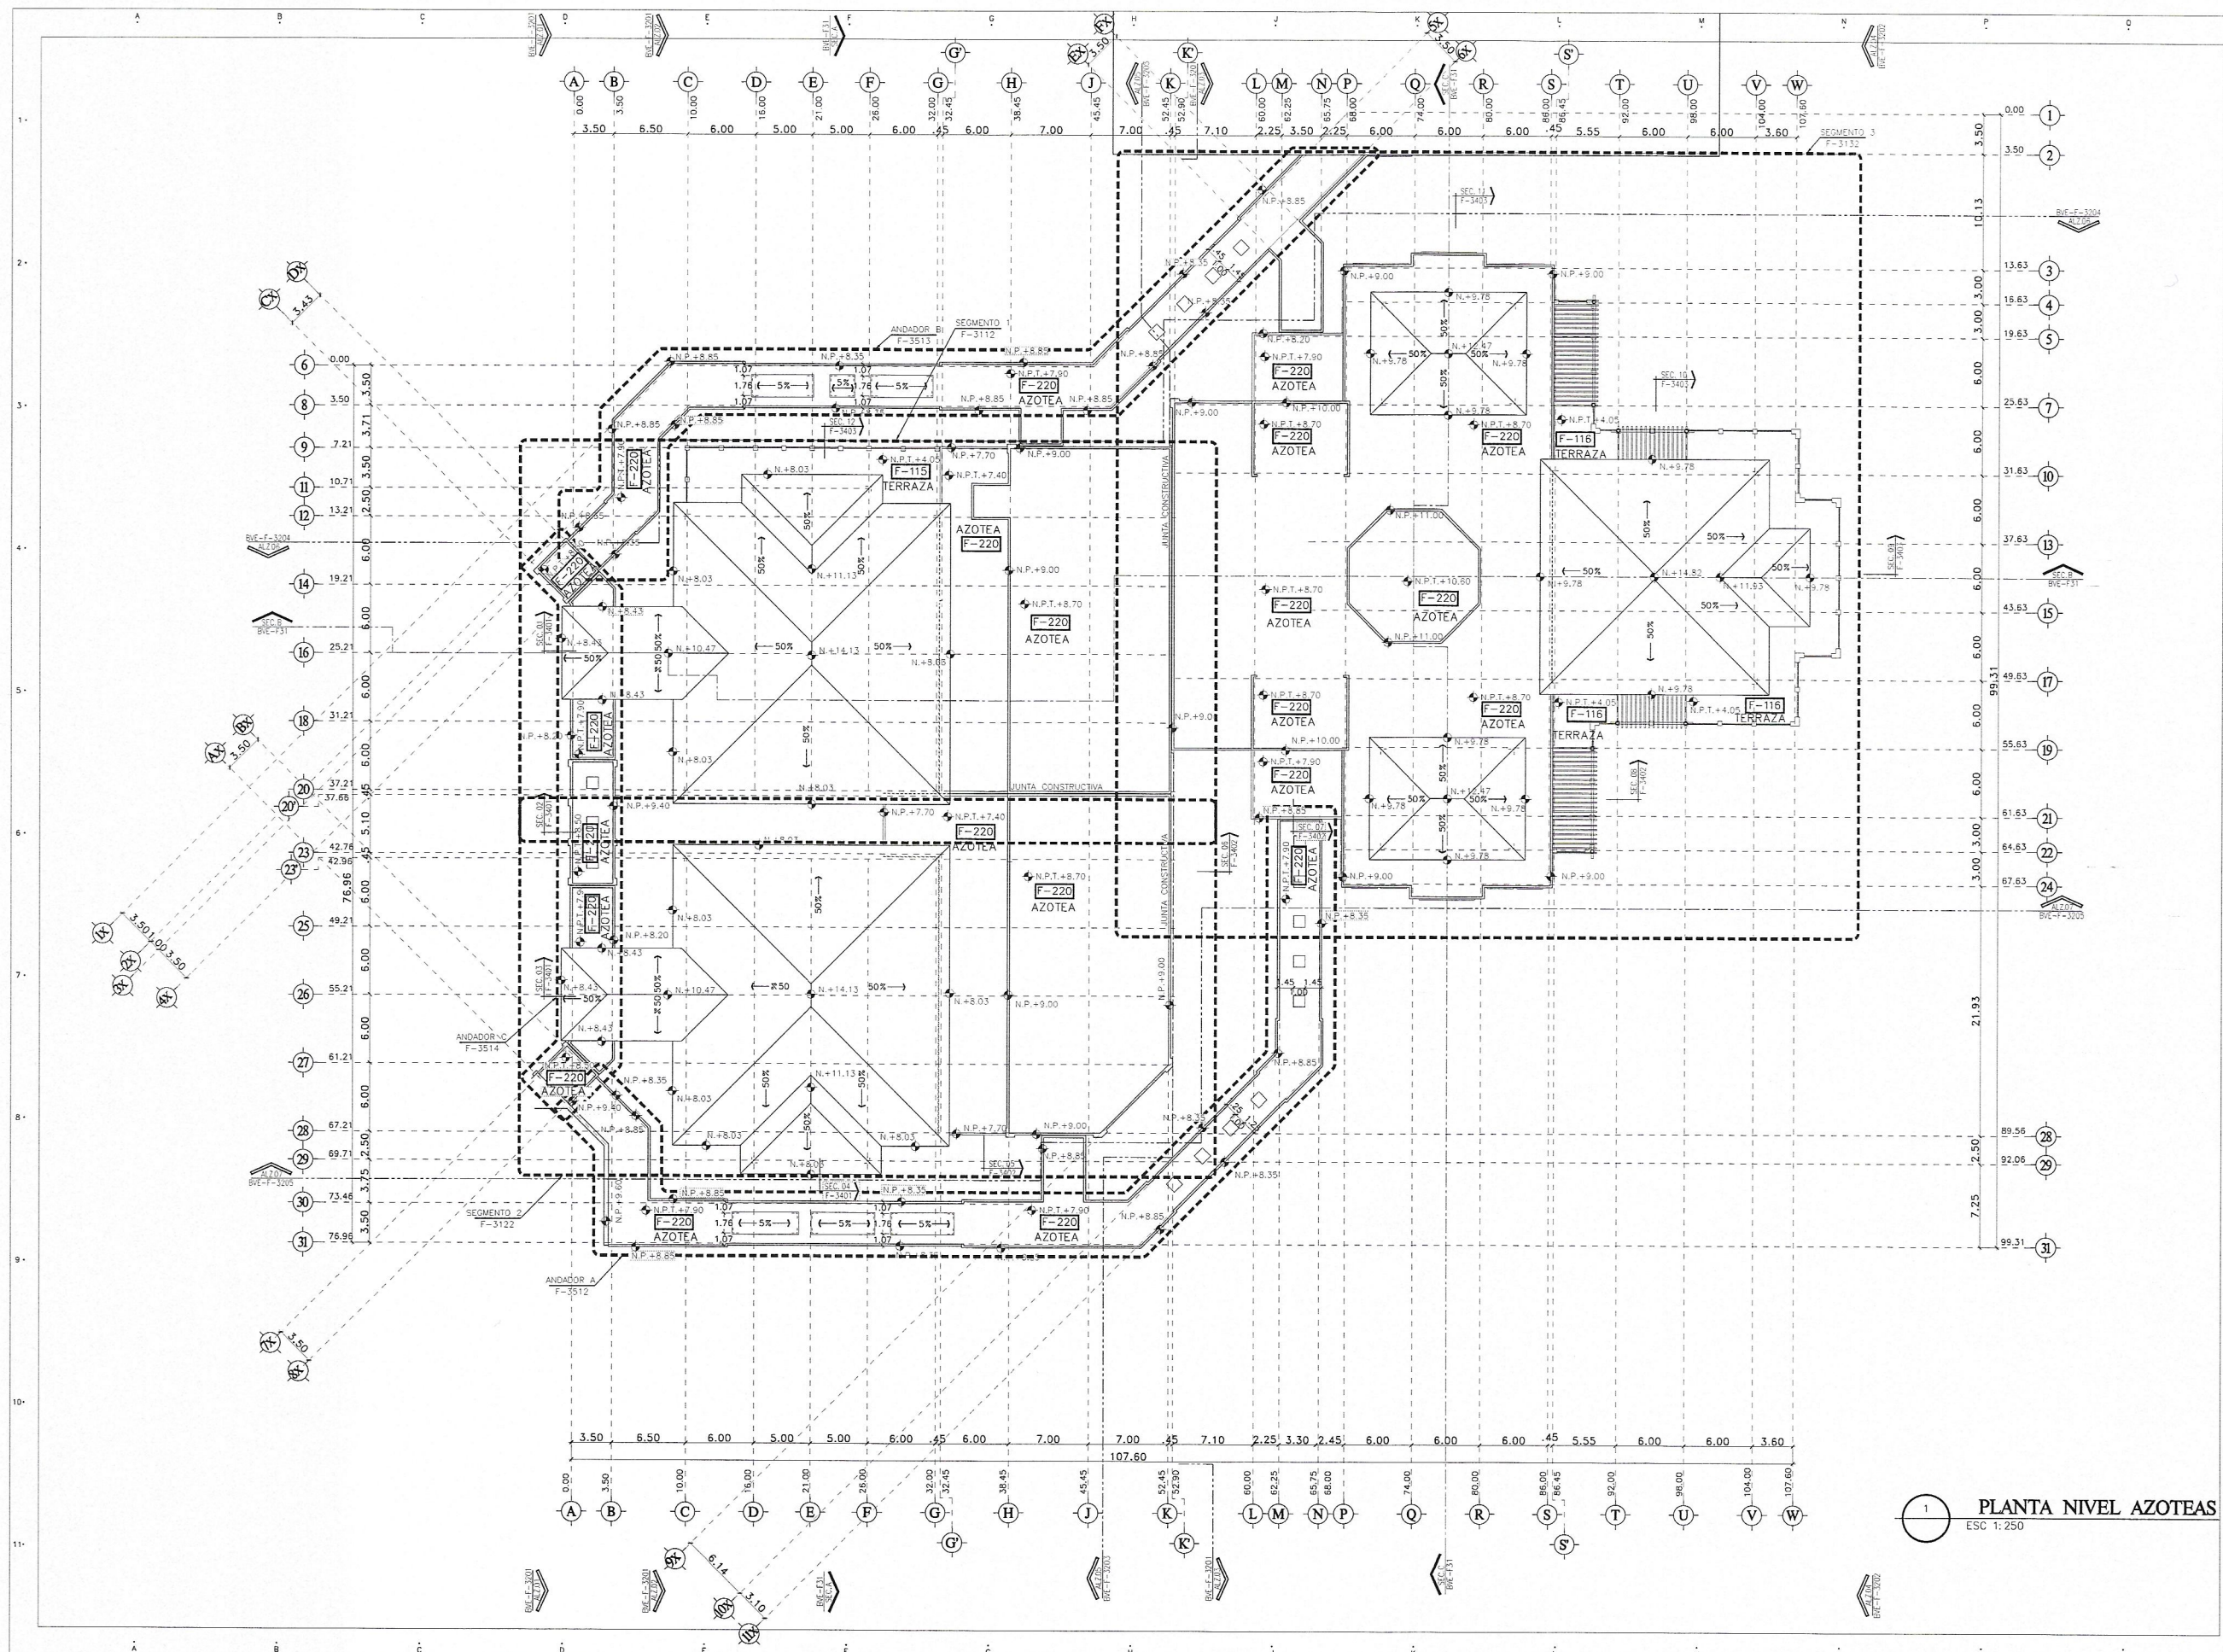

PLANTA NIVEL AZOTEAS
ESC 1:250

HOTEL 1 PUNTA BERGANTIN

PUERTO PLATA, REPUBLICA DOMINICANA

Registro de Modificaciones

No.	Fecha	Concepto
01		

NORTE

NOTAS

SIMBOLOGIA:

- INDICA ADOTACION EN METROS.
- INDICA NOMENCLATURA DE EYES.
- INDICA ADOTACION ADIMENSIONADA.
- INDICA ADOTACION A EYES.
- INDICA ADOTACION GENERAL.
- INDICA NIVELES EN PLANTAS ARQUITECTONICAS.
- INDICA NIVELES EN ELEVACIONES Y SECCIONES.
- N.P.T. INDICA NIVEL DE PISO TERMINADO.
- N.L.B.L. INDICA NIVEL DE LECHO BAJO DE LOSA.
- N.P. INDICA NIVEL DE PRETIL.
- 31A INDICA NIVEL DE AGUA.
- N.F. INDICA NIVEL DE FONDO.
- N. INDICA NIVEL GENERAL.
- CAMBIO DE NIVEL EN PISO.
- CAMBIO DE NIVEL EN PLAFOND.
- CAMBIO DE ACABADO EN PISO.
- CAMBIO DE ACABADO EN MURO.
- INDICA INICIO DE DESPIEDE.
- INDICA REFERENCIA DE SECCIONES GENERALES.
- INDICA NUMERO DE SECCION O DETALLE.
- INDICA REFERENCIA DEL PLANO DE LOCALIZACION.
- INDICA REFERENCIA DE SECCIONES POR FACHADA.
- INDICA NUMERO DE SECCION O DETALLE.
- INDICA REFERENCIA DEL PLANO DE LOCALIZACION.
- INDICA REFERENCIA DE SECCIONES POR FACHADA INTERIORES.
- INDICA NUMERO DE SECCION O DETALLE.
- INDICA REFERENCIA DEL PLANO DE LOCALIZACION.
- INDICA REFERENCIA DE ALZADOS GENERALES.
- INDICA NUMERO DE SECCION O DETALLE.
- INDICA REFERENCIA DEL PLANO DE LOCALIZACION.
- INDICA REFERENCIA DE ALZADOS GENERALES.
- INDICA NUMERO DE SECCION O DETALLE.
- INDICA REFERENCIA DEL PLANO DE LOCALIZACION.
- INDICA PENDIENTE.
- INDICA CLAVE DE ESPACIO.
- INDICA ALTURA PARA CERRAMIENTO.
- INDICA ALTURA DE VANO.
- INDICA ALTURA DE ARRANQUE.
- INDICA REFERENCIA DE DETALLES.
- INDICA NUMERO DE DETALLE.
- INDICA REFERENCIA DEL PLANO DE LOCALIZACION.
- INDICA ACCESORIO EN DETALLES DE BARRIOS O DETALLES GENERALES.
- INDICA DET. TRAZO DE ARCO.

REFERENCIA



GVA.

Torre Universitaria 0100, VILL. VILL. PUNTA, Santo Domingo, Republica Dominicana 800 344 0330

INGENIEROS:

Ingeniero Topógrafo
CODA -
Ingeniero Estructural
CODA -

Ingeniero Sanitario
CODA -
Ingeniero Electricista
CODA -

Aprobado para Construcción

ARO: LIMA M. PERA
CODA 18063
PROPIETARIO

CONTIENE:

**EDIFICIO F
RESTAURANTES
ALZADO 4**

Escala 1:100
0 1 2 5 7.5m

Dibujo	Etapa
Revisa	No. Proyecto
Aprobo	Archivo H1-F3202.DWG
Aprobo Cliente	Clave
Fecha de emisión	Rev. H1-F3202

Este plano fue hecho para el uso y no puede ser usado para otro propósito sin la autorización expresa del autor. La reproducción o utilización para otros fines sin el consentimiento escrito del autor es estrictamente prohibida. C. Copyright 2002 GVA y Asociados.

HOTEL 1 PUNTA BERGANTIN

PUERTO PLATA, REPUBLICA DOMINICANA

Registro de Modificaciones		
No.	Fecha	Concepto
01		


NORTE

NOTAS

SIMBOLOGIA:

- INDICA ACOTACION EN METROS.
- INDICADOR DE EJE
- ACOTACION ACUMULADA
- ACOTACION A EJE
- ACOTACION GENERAL
- INDICA NIVELES EN PLANTAS ARQUITECTONICAS
- INDICA NIVELES EN ELEVACIONES Y SECCIONES
- N.P.T. INDICA NIVEL DE PISO TERMINADO.
- N.L.B.L. INDICA NIVEL DE LECHO BAJO DE LOSA.
- N.P. INDICA NIVEL DE PRETEL.
- N.A. INDICA NIVEL DE AGUA.
- N.F. INDICA NIVEL DE FONDO.
- N. INDICA NIVEL GENERAL.
- CAMBIO DE NIVEL EN PISO.
- CAMBIO DE NIVEL EN PLAFOND.
- CAMBIO DE ACABADO EN PISO.
- CAMBIO DE ACABADO EN MURO.
- INDICA INICIO DE DESPIECE.
- INDICA REFERENCIA DE SECCIONES GENERALES
- INDICA NUMERO DE SECCION O DETALLE
- INDICA REFERENCIA DEL PLANO DE LOCALIZACION
- INDICA REFERENCIA DE SECCIONES POR Fachada
- INDICA NUMERO DE SECCION O DETALLE
- INDICA REFERENCIA DEL PLANO DE LOCALIZACION
- INDICA REFERENCIA DE SECCIONES POR Fachada INTERIORES
- INDICA NUMERO DE SECCION O DETALLE
- INDICA REFERENCIA DEL PLANO DE LOCALIZACION
- INDICA REFERENCIA DE ALZADOS GENERALES
- INDICA NUMERO DE SECCION O DETALLE
- INDICA REFERENCIA DEL PLANO DE LOCALIZACION
- INDICA REFERENCIA DE ALZADOS GENERALES
- INDICA NUMERO DE SECCION O DETALLE
- INDICA REFERENCIA DEL PLANO DE LOCALIZACION
- INDICA PENDIENTE
- INDICA CLAVE DE ESPACIO.
- INDICA ALTURA PARA CERRAMIENTO.
- INDICA ALTURA DE VANO.
- INDICA ALTURA DE ARRANQUE.
- INDICA REFERENCIA DE DETALLES
- INDICA NUMERO DE DETALLE
- INDICA REFERENCIA DEL PLANO DE LOCALIZACION
- INDICA ACCESORIO EN DETALLES DE BANCOS O DETALLES GENERALES.
- INDICA DET. TRAZO DE ARCO

REFERENCIA

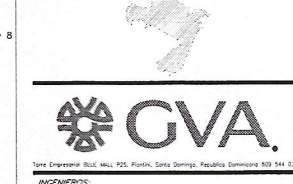

Tiene Empresa: Calle 101, P.O. Box 100, Santo Domingo, Republica Dominicana 909 944 0000

INGENIEROS:

Ingeniero Topografo COCA	Ingeniero Estructural COCA
Ingeniero Sanitario COCA	Ingeniero Electrico COCA

Aprobado para Construcción

ARQ. LINA M. PERA
COCA 18063

PROPIETARIO

CONTIENE:

EDIFICIO F

RESTAURANTES

ALZADO 5

Escala 1:100

0 1 2 3 4 5 6 7 8m

Dibujo Etapa


Reviso No. Proyecto

Aprobo Archivo H1-F3203.DWG


Aprobo Cliente

Fecha de emisión


Rev. H1-F3203

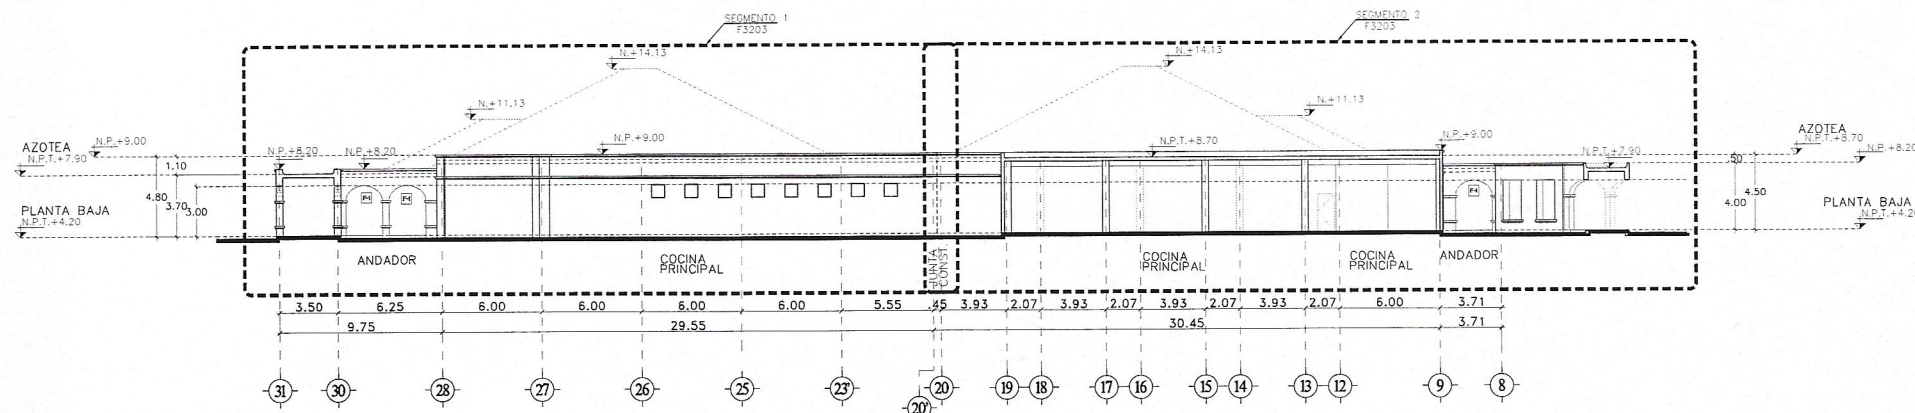

1 ALZADO 5
ESC 1:200

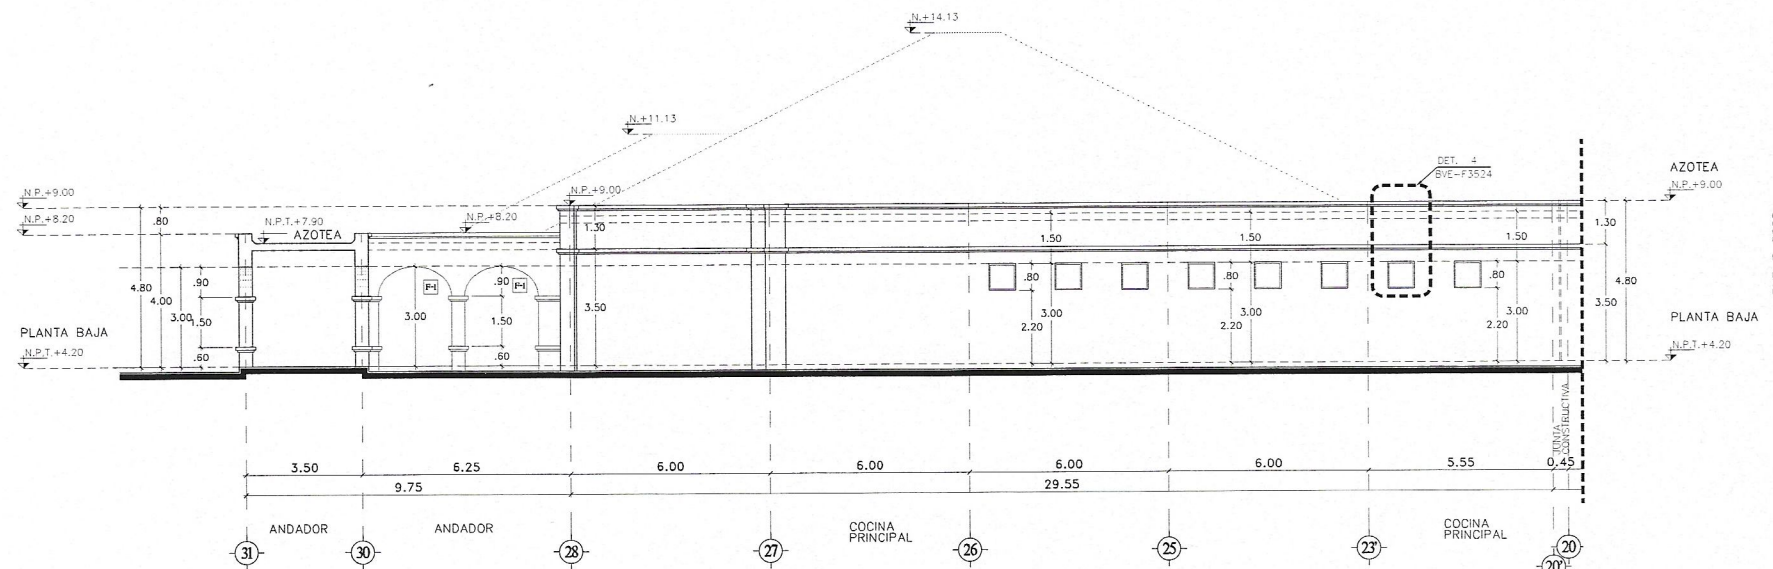

2 ALZADO 5
SEGMENTO 1
ESC 1:100

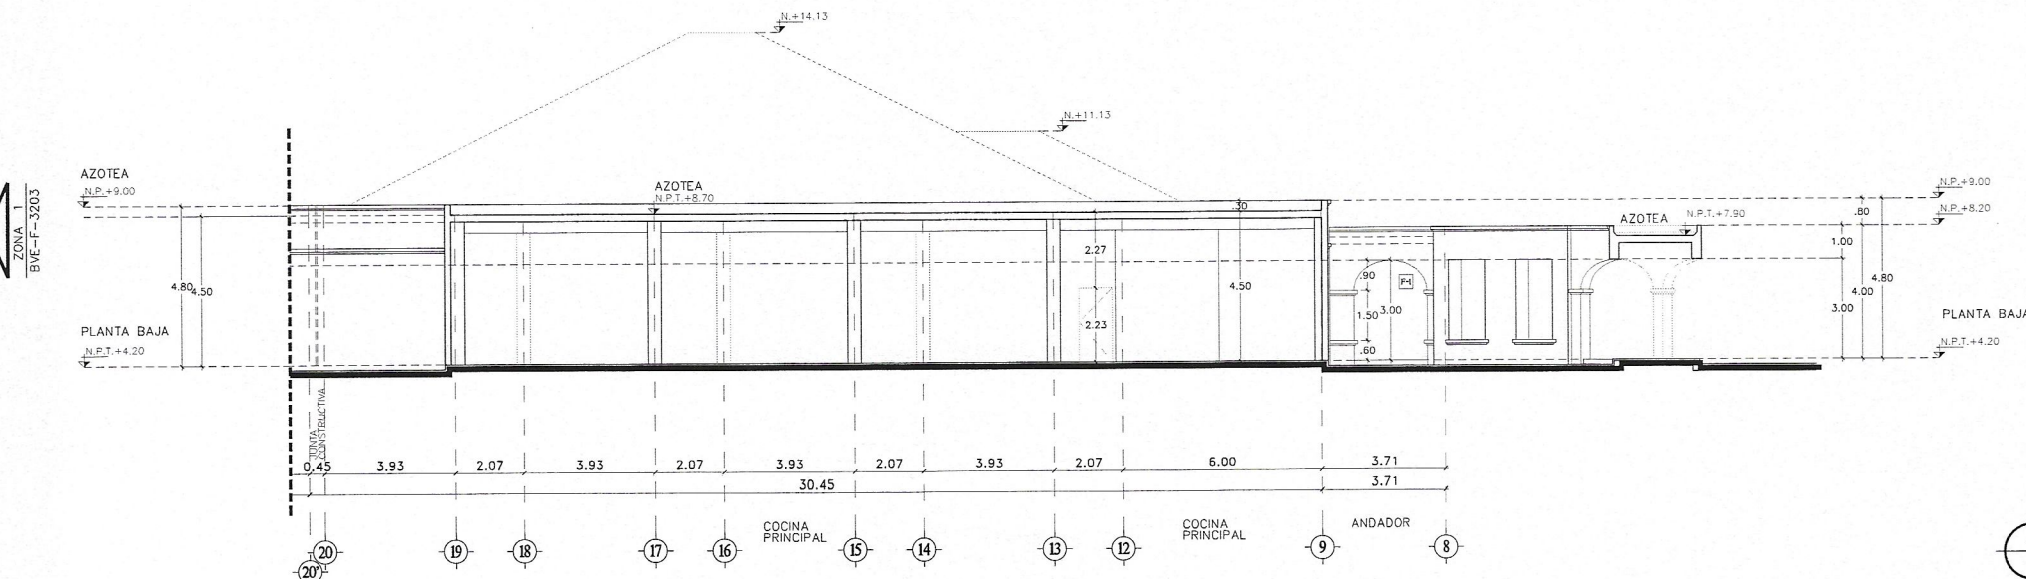

3 ALZADO 5
SEGMENTO 2
ESC 1:100

HOTEL 1 PUNTA BERGANTIN

PUERTO PLATA, REPUBLICA DOMINICANA

Registro de Modificaciones		
No.	Fecha	Concepto
01		

NORTE

- NOTAS
2. INDICA ACOTACION EN METROS.
- 1.20 INDICA ACOTACION A EJE
- 1.20 INDICA ACOTACION A EJE
- 1.20 INDICA ACOTACION GENERAL
- INDICA NIVELES EN PLANTAS ARQUITECTONICAS
- INDICA NIVELES EN ELEVACIONES Y SECCIONES
- N.P.T. INDICA NIVEL DE PISO TERMINADO.
- N.L.B.L. INDICA NIVEL DE LECHO BAJO DE LOSA.
- N.P. INDICA NIVEL DE PRETIL.
- N.A. INDICA NIVEL DE AGUA.
- N.F. INDICA NIVEL DE FONDO.
- N. INDICA NIVEL GENERAL.
- CAMBIO DE NIVEL EN PISO.
- CAMBIO DE NIVEL EN PLAFOND.
- CAMBIO DE ACABADO EN PISO.
- CAMBIO DE ACABADO EN MURO.
- INDICA INICIO DE DESPIECE.
- INDICA REFERENCIA DE SECCIONES GENERALES
- 3501 INDICA NUMERO DE SECCION O DETALLE
- 3501 INDICA REFERENCIA DEL PLANO DE LOCALIZACION
- 3501 INDICA REFERENCIA DE SECCIONES POR FACHADA
- 3501 INDICA NUMERO DE SECCION O DETALLE
- 3501 INDICA REFERENCIA DEL PLANO DE LOCALIZACION
- 3501 INDICA REFERENCIA DE SECCIONES POR FACHADA INTERIORES
- 3501 INDICA NUMERO DE SECCION O DETALLE
- 3501 INDICA REFERENCIA DEL PLANO DE LOCALIZACION
- 3501 INDICA REFERENCIA DE ALZADOS GENERALES
- 3501 INDICA NUMERO DE SECCION O DETALLE
- 3501 INDICA REFERENCIA DEL PLANO DE LOCALIZACION
- 3501 INDICA REFERENCIA DE ALZADOS GENERALES
- 3501 INDICA NUMERO DE SECCION O DETALLE
- 3501 INDICA REFERENCIA DEL PLANO DE LOCALIZACION
- 3501 INDICA CLAVE DE ESPACIO.
- 3501 INDICA ALTURA PARA CERRAMIENTO.
- 3501 INDICA ALTURA DE VANO.
- 3501 INDICA ALTURA DE ARRANQUE.
- 3501 INDICA REFERENCIA DE DETALLES
- 3501 INDICA NUMERO DE DETALLE
- 3501 INDICA REFERENCIA DEL PLANO DE LOCALIZACION
- 3501 INDICA ACCESORIO EN DETALLES DE BAJOS O DETALLES GENERALES.
- 3501 INDICA DET. TRAZO DE ARCO



GVA.

Torre Empresarial BLUE HALL, P.O. Box 100, Santo Domingo, Republica Dominicana 500 544 0000

INGENIEROS:

Ingeniero Topografo
C.O.D. -

Ingeniero Estructural
C.O.D. -

Ingeniero Sanitario
C.O.D. -

Ingeniero Electrico
C.O.D. -

Aprobado para Construcción

ARQ. LINA M. PERA
C.O.D. 18063

PROPIETARIO

CONTIENE:

EDIFICIO F

RESTAURANTES

ALZADO 6

Escala 1:100

0 1 2 3 4 5 7.5m

Dibujo Etapa

Reviso No. Proyecto

Aprobo Archivo H1-F3204.DWG




Aprobo Cliente Clave

Fecha de Emision Rev.

H1-F3204

Este plano fue hecho para el sitio y para el proyecto y no puede ser usado para otro proyecto sin la autorizacion expresa del autor. El uso de este plano para otro proyecto sin la autorizacion expresa del autor es considerado una infraccion de derechos de autor y puede ser sancionado.

Copyright 2002 GVA y Asociados

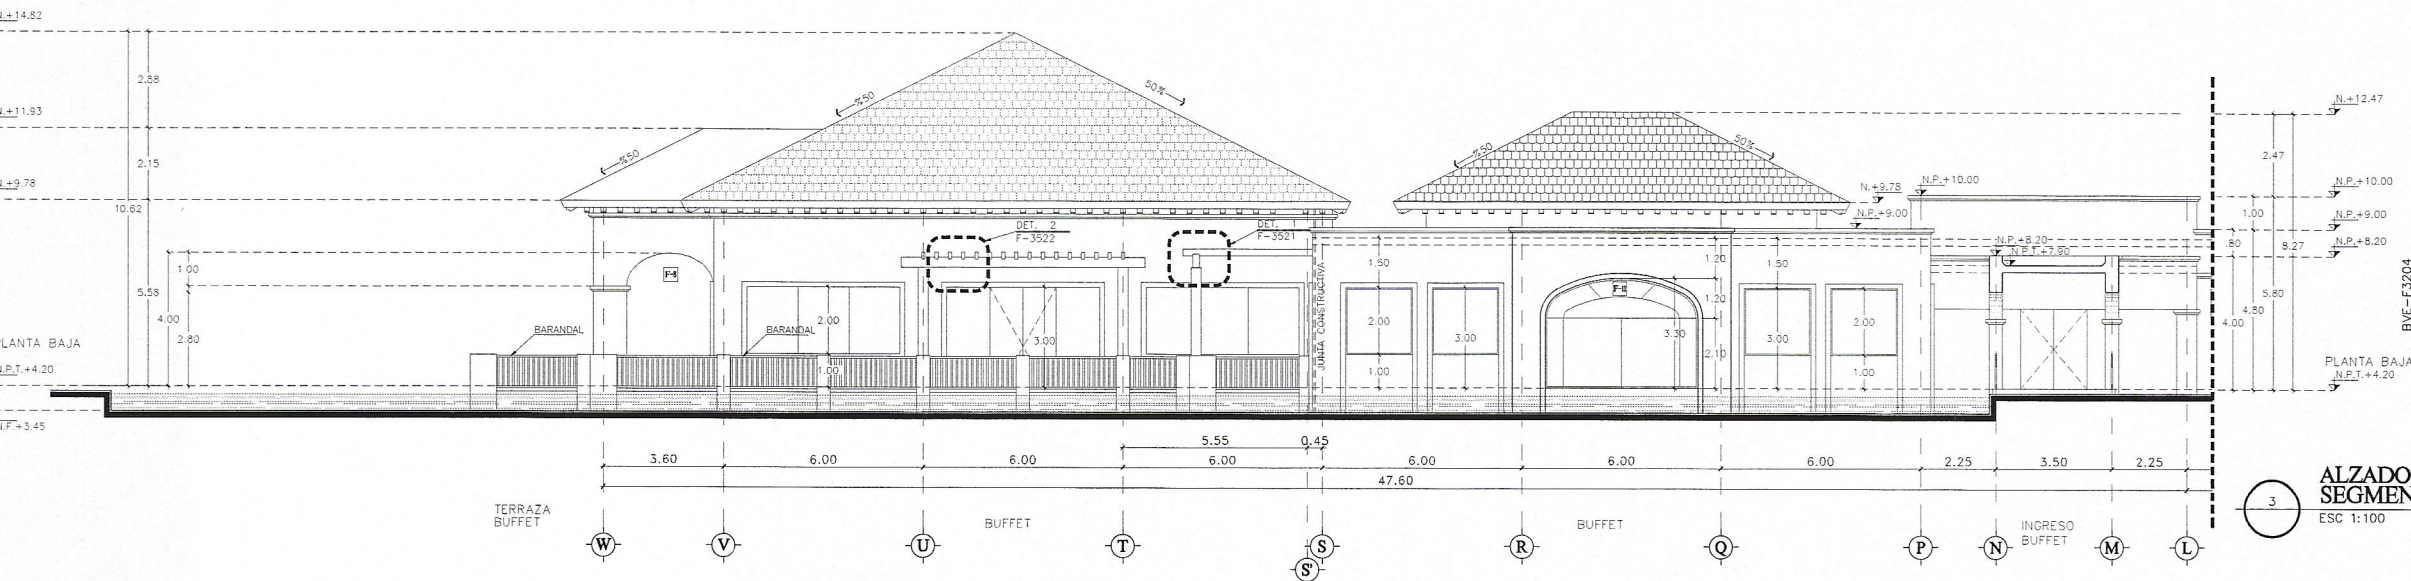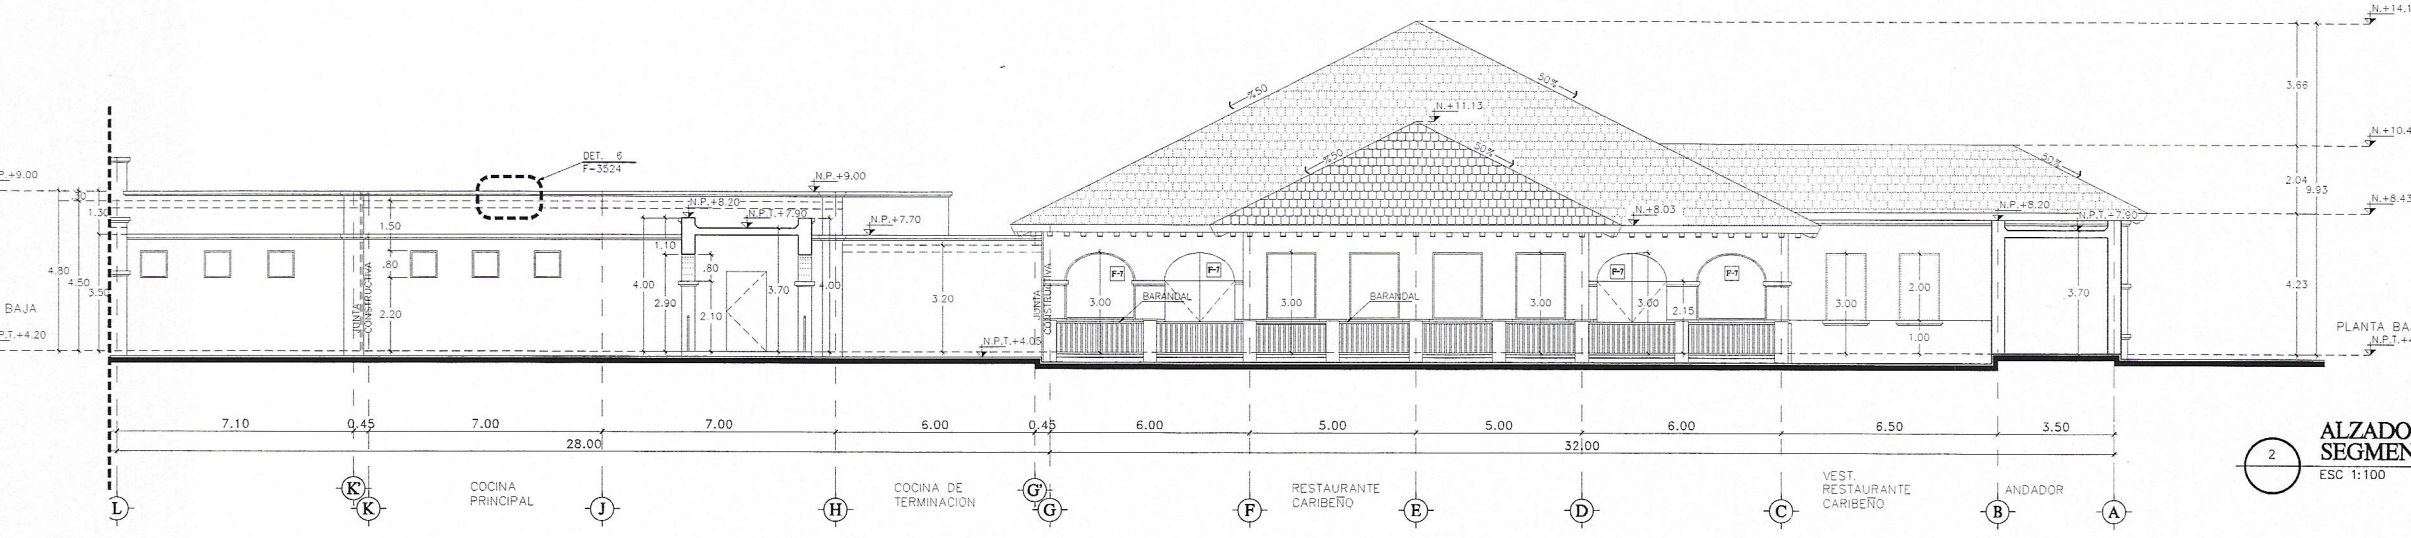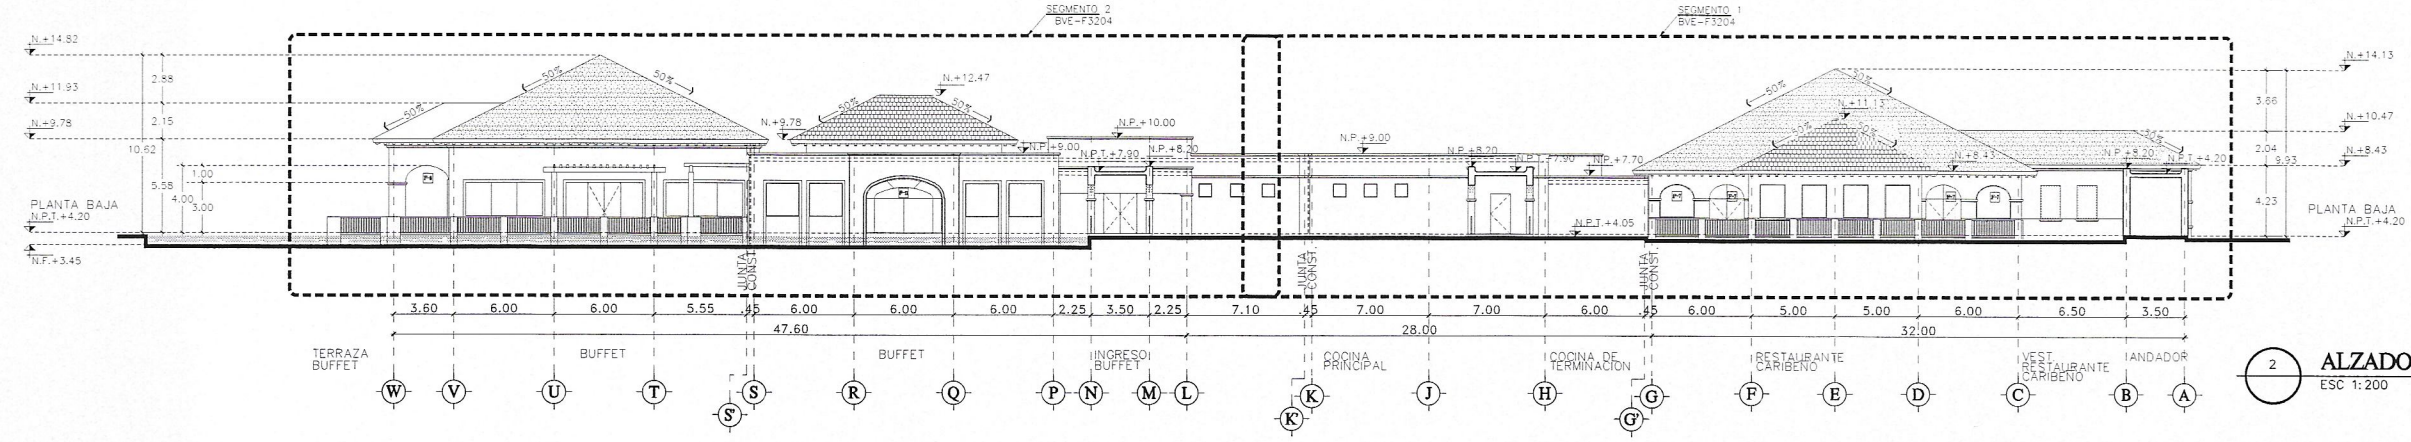

PUERTO PLATA, REPUBLICA DOMINICANA

No.	Fecha	Concepto
01		

SIMBOLOGIA:


 NOMENCLATURA DE EJES
 ACOTACIÓN ACUMULADA

1.20 ACOTACION GENERAL

INDICA NIVELES EN ELEVACIONES Y

N.L.B.L. INDICA NIVEL DE LECHO BAJO DE LOSA.

N.F. INDICA NIVEL DE FONDO.

 CAMBIO DE NIVEL EN PISO.

—●— CAMBIO DE ACABADO EN MURO.

INDICIA REFERENCIA DE SECCIONES

INDICA REFERENCIA DEL PLANO DE LOCALIZACION.

INDICA REFERENCIA DEL PLANO DE LOCALIZACION.

INDICA NUMERO DE SECCION O DETALLE.
INDICA REFERENCIA DEL PLANO DE LOCALIZACION.

INDICA NÚMERO DE SECCIÓN O DETALLE.
INDICA REFERENCIA DEL PLANO DE LOCALIZACIÓN.

INDICA NUMERO DE SECCION O DETALLE.

2020 INDICA CLAVE DE ESPACIO.

INDICA ALTURA DE VANO.
INDICA ALTURA DE ARRANQUE.

DET. 10
3501

INDICA NUMERO DE DETALLE.
INDICA REFERENCIA DEL PLANO DE LOCALIZACION.

INDICA ACCESORIO EN DETALLES DE
BAÑOS O DETALLES GENERALES.



quintec

△△△△△

ACV.

INGENIEROS:

Ingeniero Topógrafo

Aprobado para Construcción

ARQ: LINA M. PEÑA PROPIETARIO
CODA: 18048

ALZADO 7

_____ espec

Reviso No. Proyecto

Aprobo Cliente	Clave	Rev.
	LI1 F0005	

HOTEL 1 PUNTA BERGANTIN

PUERTO PLATA, REPUBLICA DOMINICANA

Registro de Modificaciones

No. Fecha Concepto

01

EDIFICIO F RESTAURANTES SECCION A

Escala: 1:100

0 1 2 3 4 5 6 7 8 9 10

0 1 2 3 4 5 6 7 8 9 10

