

HOTEL 1 PUNTA BERGANTIN

PUERTO PLATA, REPUBLICA DOMINICANA

Registro de Modificaciones

No.	Fecha	Concepto
01		

NORTE

NOTAS

SIMBOLOGIA:

- INDICA ADOTACION EN METROS.
- INDICA NOMENCLATURA DE ELES.
- INDICA ADOTACION ADJUNTA.
- INDICA ADOTACION A ELES.
- INDICA ADOTACION GENERAL.
- INDICA NIVELES EN PLANTAS ARQUITECTONICAS.
- INDICA NIVELES EN ELEVACIONES Y SECCIONES.
- N.P.T. INDICA NIVEL DE PISO TERMINADO.
- N.L.B.L. INDICA NIVEL DE LECHO BAJO DE LOSA.
- N.P. INDICA NIVEL DE PRETIL.
- N.A. INDICA NIVEL DE AGUA.
- N.F. INDICA NIVEL DE FONDO.
- N. INDICA NIVEL GENERAL.
- CAMBIO DE NIVEL EN PISO.
- CAMBIO DE NIVEL EN PLAFOND.
- CAMBIO DE ACABADO EN PISO.
- CAMBIO DE ACABADO EN MURO.
- INDICA INICIO DE DESPIECE.
- INDICA REFERENCIA DE SECCIONES GENERALES.
- INDICA NUMERO DE SECCION O DETALLE.
- INDICA REFERENCIA DEL PLANO DE LOCALIZACION.
- INDICA REFERENCIA DE SECCIONES POR FACHADA.
- INDICA NUMERO DE SECCION O DETALLE.
- INDICA REFERENCIA DEL PLANO DE LOCALIZACION.
- INDICA REFERENCIA DE SECCIONES POR FACHADA INTERIORES.
- INDICA REFERENCIA DEL PLANO DE LOCALIZACION.
- INDICA REFERENCIA DE ALZADOS GENERALES.
- INDICA NUMERO DE SECCION O DETALLE.
- INDICA REFERENCIA DEL PLANO DE LOCALIZACION.
- INDICA PENDIENTE.
- INDICA CLAVE DE ESPACIO.
- INDICA ALTURA PARA CERRAMIENTO.
- INDICA ALTURA DE VANO.
- INDICA ALTURA DE ARRANQUE.
- INDICA REFERENCIA DE DETALLES.
- INDICA NUMERO DE DETALLE.
- INDICA REFERENCIA DEL PLANO DE LOCALIZACION.
- INDICA ACCESORIO EN DETALLES DE BAÑOS O DETALLES GENERALES.
- INDICA DET. TRAZO DE ARCO.

REFERENCIA



GVA.

Torre Empresarial BUC WALL P25, Edificio Santa Domingo, República Dominicana 809 344 0310

INGENIEROS:

Ingeniero Topógrafo
CODA -

Ingeniero Estructural
CODA -

Ingeniero Sanitario
CODA -

Ingeniero Eléctrico
CODA -

Aprobado para Construcción

ARO: LINA M. PERA
CODA 18063

PROPIETARIO

CONTIENE:

**EDIFICIO F
RESTAURANTES
SECCION C**

Escala 1:100

0 5 7.5m

Dibujo	Etapa
Reviso	No. Proyecto
Aprobo	Archivo H1-F3303.DWG
Aprobo Cliente	Clave
Fecha de emisión	Rev.

H1-F3303

Este plano fue hecho para el uso específico y no debe ser usado o reproducido sin el consentimiento escrito de GVA. El uso de este plano requiere la autorización expresa de GVA. GVA no se responsabiliza por los errores de interpretación o uso no autorizado de este plano.

HOTEL 1 PUNTA BERGANTIN

PUERTO PLATA, REPUBLICA DOMINICANA

Registro de Modificaciones		
No.	Fecha	Concepto
01		



- NOTAS**
- SIMBOLOGIA:**
- INDICA ACOTACION EN METROS.
 - INDICIA NIVEL EN PLANTAS ARQUITECTONICAS
 - INDICA NIVEL EN ELEVACIONES Y SECCIONES
 - N.P.T. INDICA NIVEL DE PISO TERMINADO.
 - N.L.B.L. INDICA NIVEL DE LECHO BAJO DE LOSA.
 - N.P. INDICA NIVEL DE PRETIL.
 - N.A. INDICA NIVEL DE AGUA.
 - N.F. INDICA NIVEL DE FONDO.
 - N. INDICA NIVEL GENERAL.
 - CAMBIO DE NIVEL EN PISO.
 - CAMBIO DE NIVEL EN PLAFOND.
 - CAMBIO DE ACABADO EN PISO.
 - CAMBIO DE ACABADO EN MURO.
 - INDICA INICIO DE DESPIECE.
 - INDICA REFERENCIA DE SECCIONES GENERALES
 - INDICA NUMERO DE SECCION O DETALLE
 - INDICA REFERENCIA DEL PLANO DE LOCALIZACION
 - INDICA REFERENCIA DE SECCIONES POR FACHADA
 - INDICA NUMERO DE SECCION O DETALLE
 - INDICA REFERENCIA DEL PLANO DE LOCALIZACION
 - INDICA REFERENCIA DE SECCIONES POR FACHADA INTERIORES
 - INDICA NUMERO DE SECCION O DETALLE
 - INDICA REFERENCIA DEL PLANO DE LOCALIZACION
 - INDICA REFERENCIA DE ALZADOS GENERALES
 - INDICA NUMERO DE SECCION O DETALLE
 - INDICA REFERENCIA DEL PLANO DE LOCALIZACION
 - INDICA REFERENCIA DE ALZADOS GENERALES
 - INDICA NUMERO DE SECCION O DETALLE
 - INDICA REFERENCIA DEL PLANO DE LOCALIZACION
 - INDICA PENDIENTE.
 - INDICA CLAVE DE ESPACIO.
 - INDICA ALTURA PARA CERRAMIENTO.
 - INDICA ALTURA DE VISO.
 - INDICA ALTURA DE ARRANQUE.
 - INDICA REFERENCIA DE DETALLES
 - INDICA NUMERO DE DETALLE
 - INDICA REFERENCIA DEL PLANO DE LOCALIZACION
 - INDICA ACCESORIO EN DETALLES DE BAÑOS O DETALLES GENERALES.
 - INDICA DET. TRAZO DE ARCO



GVA.
Toma Copeland BLUE HILL P25, Punta, Santo Domingo, Republica Dominicana 830 544 8333

INGENIEROS:

Ingeniero Topógrafo CODA -	Ingeniero Estructural CODA -
Ingeniero Sanitario CODA -	Ingeniero Eléctrico CODA -


Aprobada para Construcción

APD: LINA M. PEÑA
CODA 18063

PROPIETARIO

CONTIENE:
**EDIFICIO G
NIVEL PLANTA BAJA
N+4.20**

Escala: 1:75	
0 0.5 1 2 3 4 5 6m	
Dibujo	Etapo
Revisa	No. Proyecto
Aproba	Archivo
Aproba Cliente	Clave
Fecha de emisión	Rev.
	HI-G3101

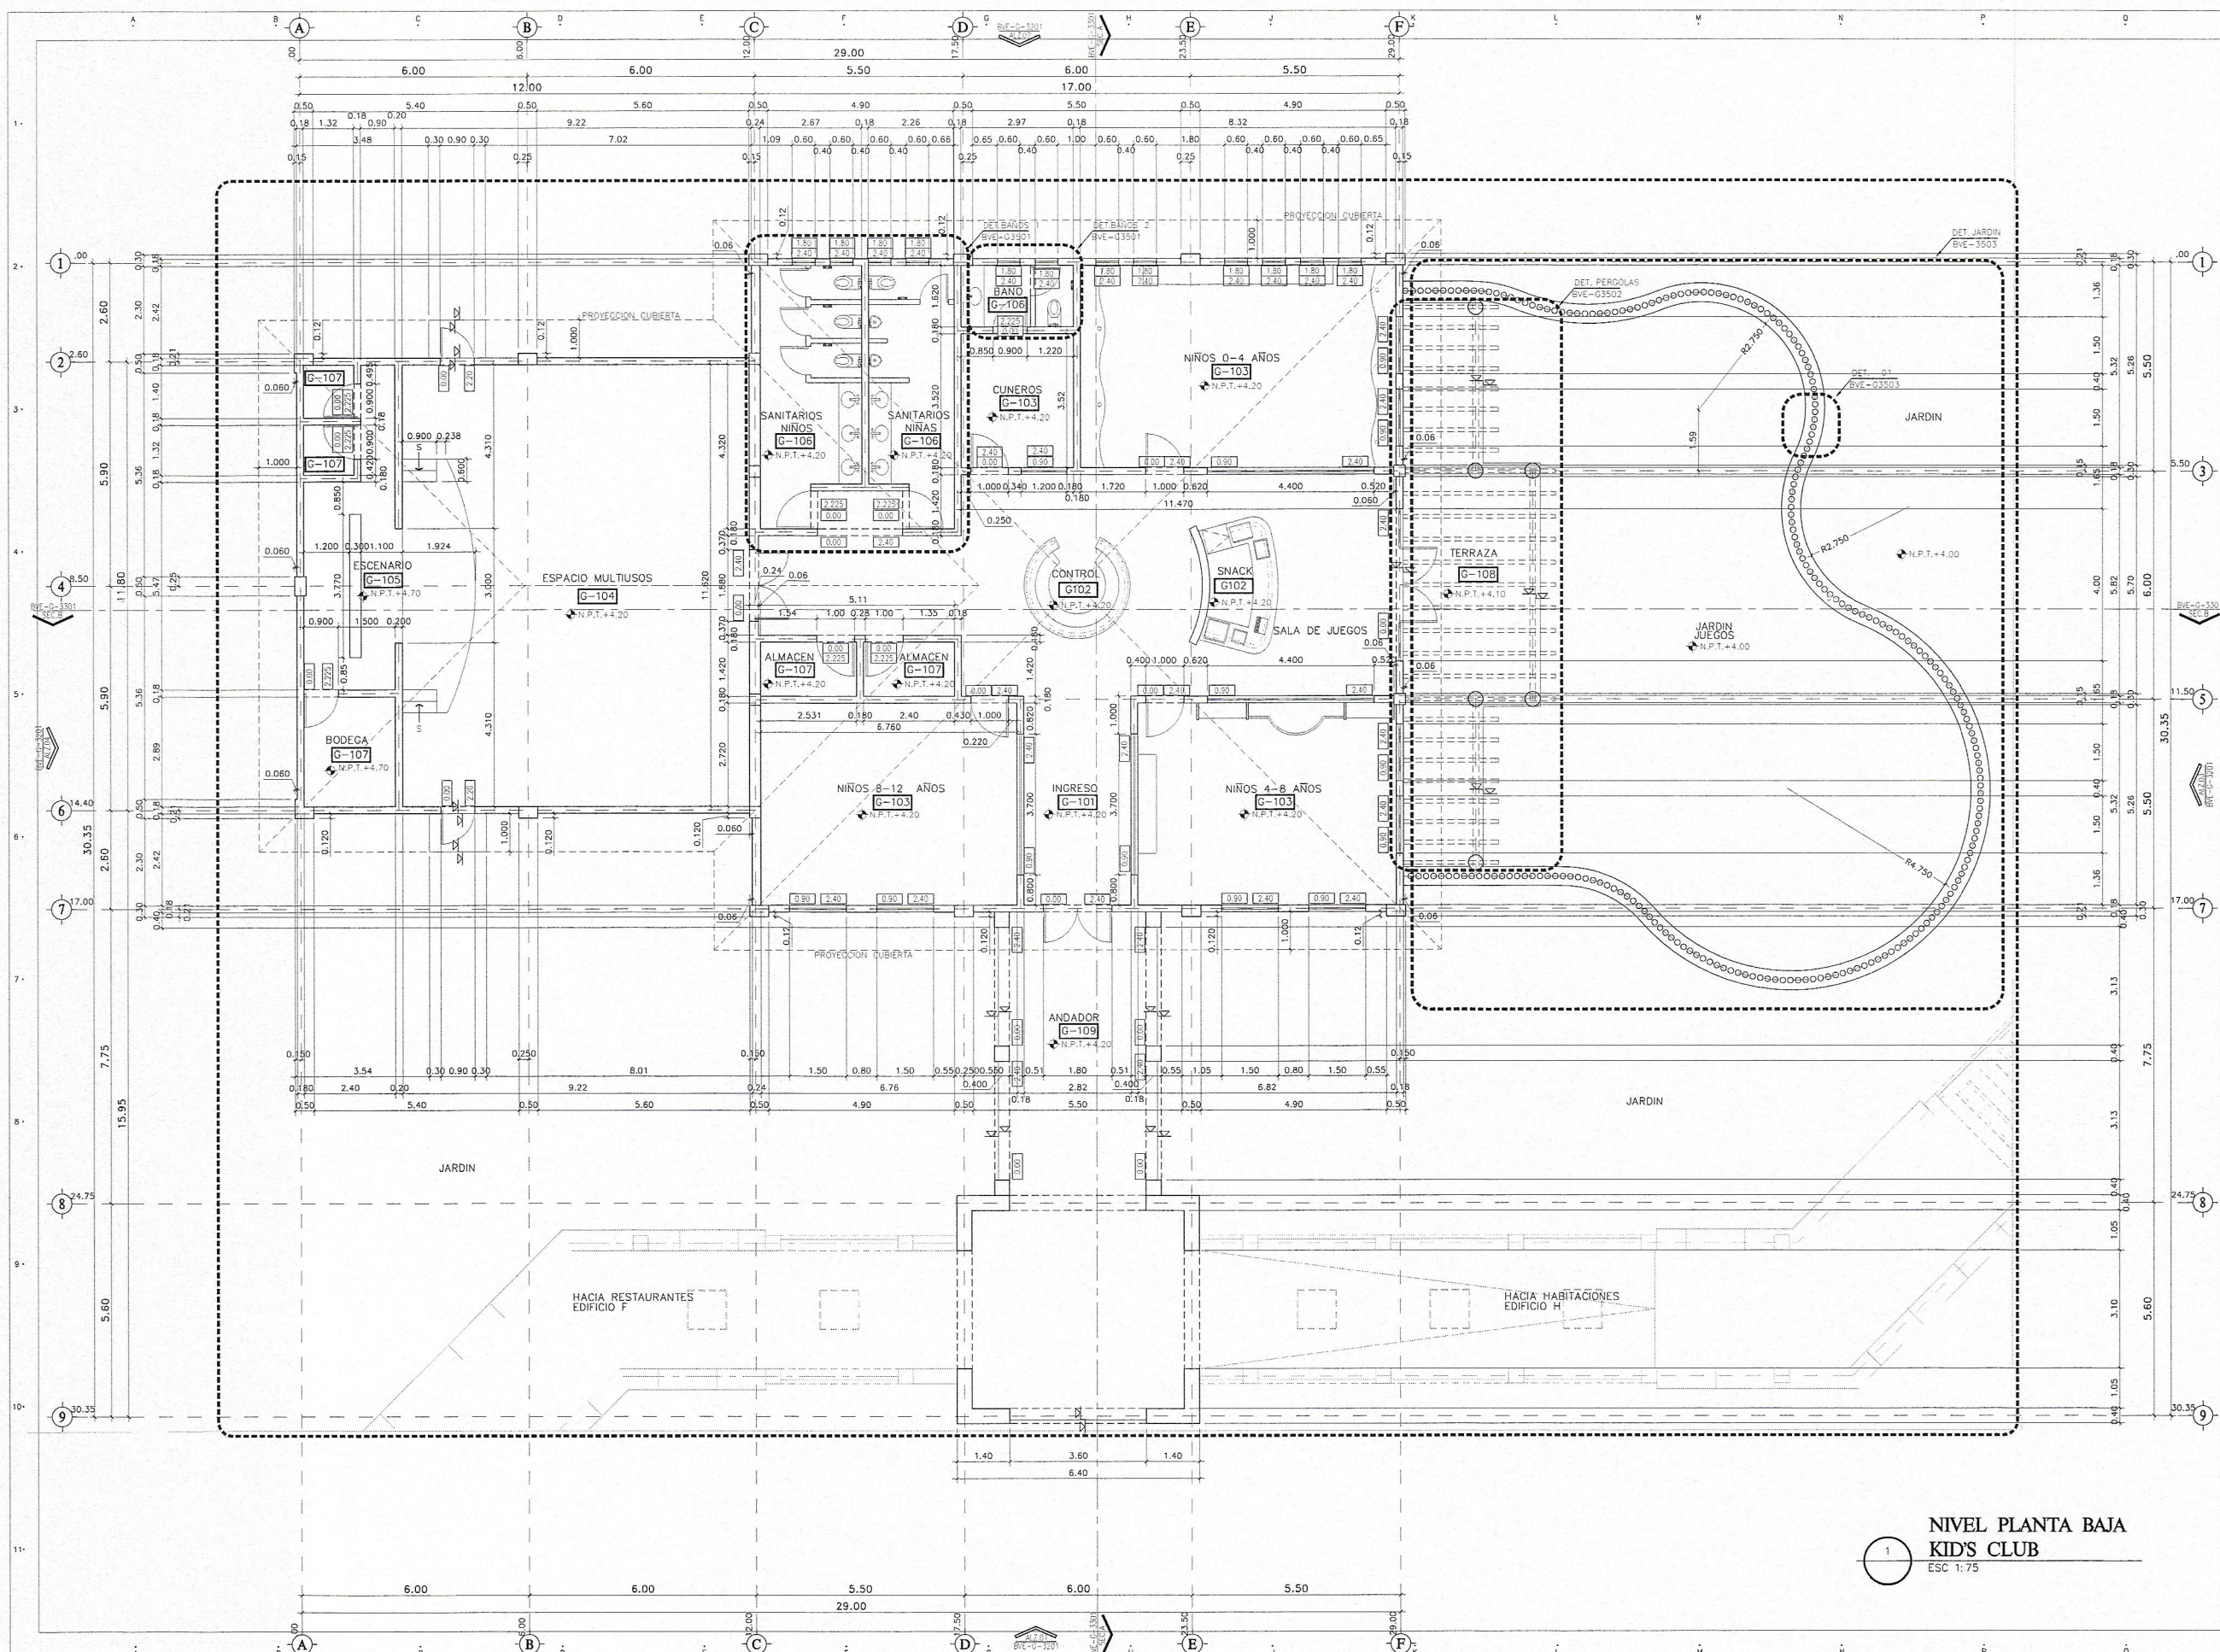

**NIVEL PLANTA BAJA
KID'S CLUB**
ESC 1:75

HOTEL 1 PUNTA BERGANTIN

PUERTO PLATA, REPUBLICA DOMINICANA

Registro de Modificaciones		
No.	Fecha	Concepto
01		


NORTE

NOTAS

SIMBOLOGIA:

- INDICA ACOTACION EN METROS.
- INDICA NIVEL EN PLANTAS ARQUITECTONICAS.
- INDICA NIVEL EN ELEVACIONES Y SECCIONES.
- INDICA NIVEL DE PISO TERMINADO.
- INDICA NIVEL DE LECHO BAJO DE LOSA.
- INDICA NIVEL DE PRETIL.
- INDICA NIVEL DE AGUA.
- INDICA NIVEL DE FONDO.
- INDICA NIVEL GENERAL.
- CAMBIO DE NIVEL EN PISO.
- CAMBIO DE NIVEL EN PLAFOND.
- CAMBIO DE ACABADO EN PISO.
- CAMBIO DE ACABADO EN MURO.
- INDICA INICIO DE DESPIECE.
- INDICA REFERENCIA DE SECCIONES GENERALES.
- INDICA NUMERO DE SECCION O DETALLE.
- INDICA REFERENCIA DEL PLANO DE LOCALIZACION.
- INDICA REFERENCIA DE SECCIONES POR Fachada.
- INDICA NUMERO DE SECCION O DETALLE.
- INDICA REFERENCIA DEL PLANO DE LOCALIZACION.
- INDICA REFERENCIA DE SECCIONES POR Fachada INTERIORES.
- INDICA NUMERO DE SECCION O DETALLE.
- INDICA REFERENCIA DEL PLANO DE LOCALIZACION.
- INDICA REFERENCIA DE ALZADOS GENERALES.
- INDICA NUMERO DE SECCION O DETALLE.
- INDICA REFERENCIA DEL PLANO DE LOCALIZACION.
- INDICA PENDIENTE.
- INDICA CLAVE DE ESPACIO.
- INDICA ALTURA PARA CERRAMIENTO.
- INDICA ALTURA DE VANO.
- INDICA ALTURA DE ARRANQUE.
- INDICA REFERENCIA DE DETALLES.
- INDICA NUMERO DE DETALLE.
- INDICA REFERENCIA DEL PLANO DE LOCALIZACION.
- INDICA ACCESORIO EN DETALLES DE BAÑOS O DETALLES GENERALES.
- INDICA DET. TRAZO DE ARCO.

REFERENCIA

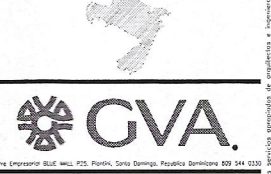

Tiene Especialidad en: Estructura, Sanitaria, Electricidad, Mecánica, Climatización, Seguridad, etc.

Ingenieros: Inge. Topógrafo, Inge. Estructural, Inge. Sanitaria, Inge. Electricista.

Aprobado para Construcción

ARD: LINA M. PEÑA, CODA: 18563, PROPIETARIO

CONTIENE: EDIFICIO G KIDS CLUB

ALZADOS 1, 2, 3 Y 4

Escala: 1:100

0 1 2 3 4 5 7.5m


Dibujo: Etapa

Revisión: No. Proyecto


Aprobado: Archivo HI-G3201.DWG

Aprobado Cliente: Clave


Fecha de emisión: HI-G3201

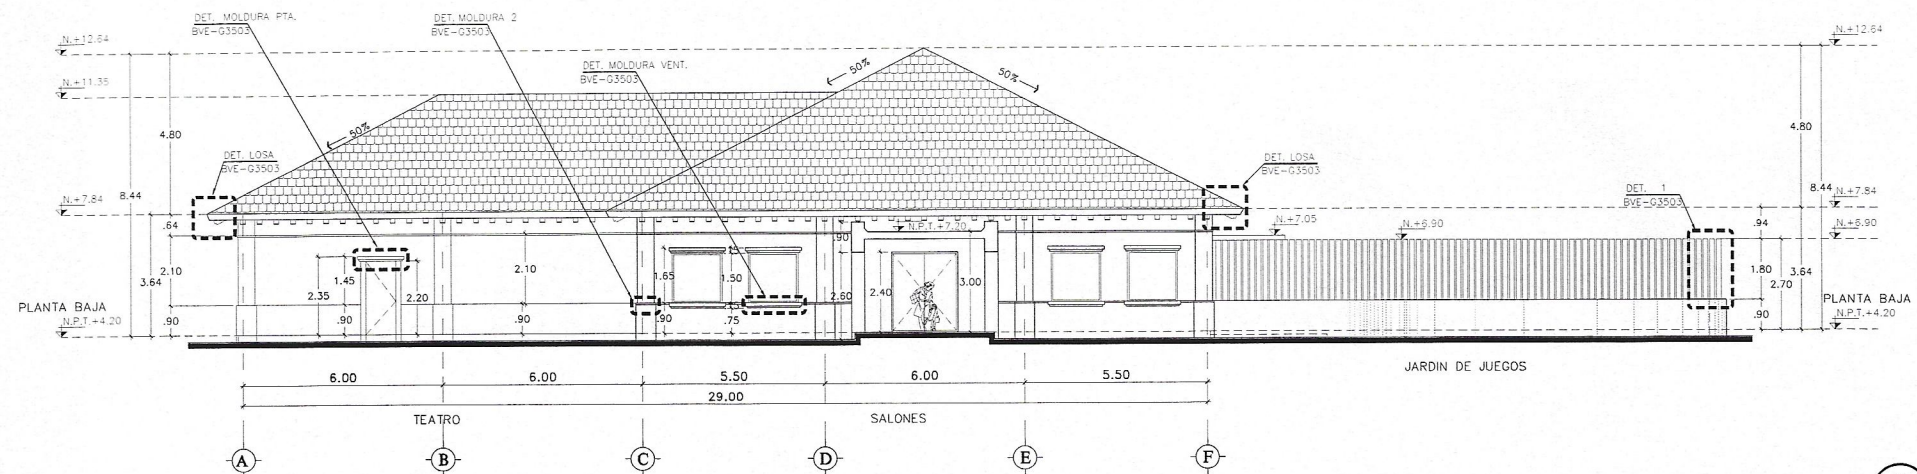


1 ALZADO 1
ESC 1:100

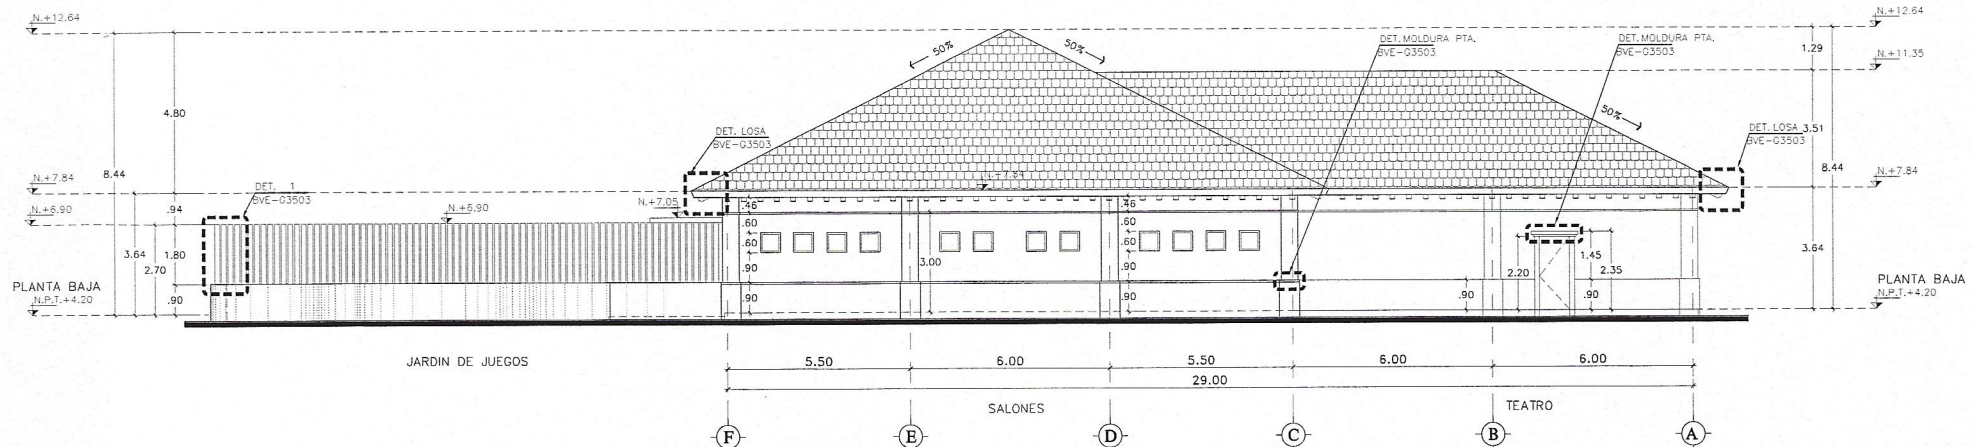

2 ALZADO 2
ESC 1:100

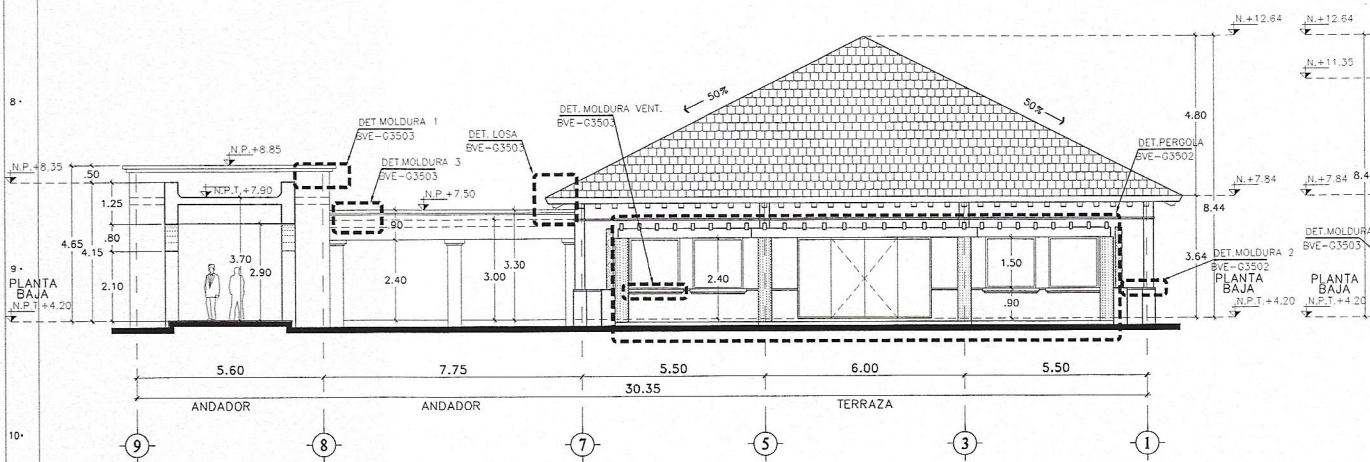

3 ALZADO 3
ESC 1:100

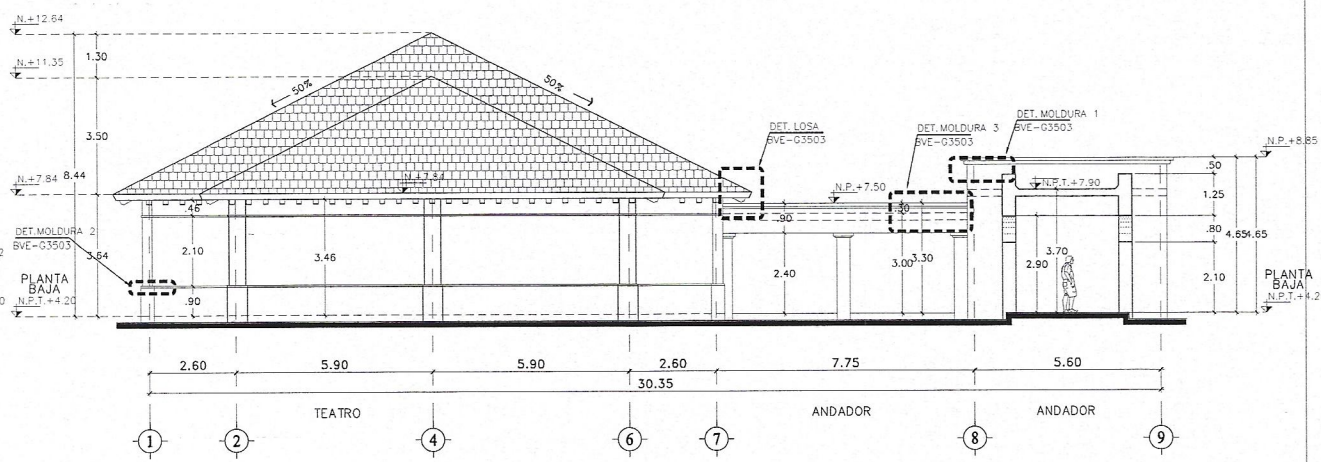

4 ALZADO 4
ESC 1:100

HOTEL 1 PUNTA BERGANTIN

PUERTO PLATA, REPUBLICA DOMINICANA

Registro de Modificaciones		
No.	Fecha	Concepto
01		

NORTE

- NOTAS**
- SIMBOLOGIA:**
- 2 INDICA COTACION EN METROS.
 - 1.20 INDICACION ACUMULADA
 - 1.20 INDICACION A EJE
 - 1.20 INDICACION GENERAL
 - INDICA NIVELES EN PLANTAS ARQUITECTONICAS
 - INDICA NIVELES EN ELEVACIONES Y SECCIONES
 - N.P.T. INDICA NIVEL DE PISO TERMINADO.
 - N.L.B.L. INDICA NIVEL DE LECHO BAJO DE LOSA.
 - N.P. INDICA NIVEL DE PRETIL.
 - N.A. INDICA NIVEL DE AGUA.
 - N.F. INDICA NIVEL DE FONDO.
 - N. INDICA NIVEL GENERAL.
 - CAMBIO DE NIVEL EN PISO.
 - CAMBIO DE NIVEL EN PLAFOND.
 - CAMBIO DE ACABADO EN PISO.
 - CAMBIO DE ACABADO EN MURO.
 - INDICA INICIO DE DESPIECE.
 - INDICA REFERENCIA DE SECCIONES GENERALES
 - INDICA NUMERO DE SECCION O DETALLE.
 - INDICA REFERENCIA DEL PLANO DE LOCALIZACION.
 - INDICA REFERENCIA DE SECCIONES POR FACHADA.
 - INDICA NUMERO DE SECCION O DETALLE.
 - INDICA REFERENCIA DEL PLANO DE LOCALIZACION.
 - INDICA REFERENCIA DE SECCIONES POR FACHADA INTERIORES.
 - INDICA NUMERO DE SECCION O DETALLE.
 - INDICA REFERENCIA DEL PLANO DE LOCALIZACION.
 - INDICA REFERENCIA DE ALZADOS GENERALES.
 - INDICA NUMERO DE SECCION O DETALLE.
 - INDICA REFERENCIA DEL PLANO DE LOCALIZACION.
 - INDICA PENDIENTE.
 - INDICA CLAVE DE ESPACIO.
 - INDICA ALTURA PARA CERRAMIENTO.
 - INDICA ALTURA DE VANO.
 - INDICA ALTURA DE ARBANCUE.
 - INDICA REFERENCIA DE DETALLES
 - INDICA NUMERO DE DETALLE.
 - INDICA REFERENCIA DEL PLANO DE LOCALIZACION.
 - INDICA ACCESORIO EN DETALLES DE BAÑOS O DETALLES GENERALES.
 - INDICA DET. TRAZO DE ARCO



Torre Empresarial, Edif. 100, P.O. Box 100, Santo Domingo, Republica Dominicana 500 544 0000

INGENIEROS

Ingeniero Topógrafo CODA -

Ingeniero Estructural CODA -

Ingeniero Sanitario CODA -

Ingeniero Electrico CODA -

Aprobado para Construcción

ARQ. LINA M. PERA CODA 18063

PROPIETARIO

CONTIENE:

EDIFICIO G

KIDS CLUB

SECCIONES A Y B

Escala 1:100

0 1 2 3 4 5 6 7,5m

Dibujo

Etapa

Revisa

No. Proyecto

Aproba

Archivo

Clave

Rev.

Fecha de emisión

HI-G3301

1 SECCION A
ESC 1:100

2 SECCION B
ESC 1:100

HOTEL 1 PUNTA BERGANTIN

PUERTO PLATA, REPUBLICA DOMINICANA

Registro de Modificaciones
No. 01 Fecha Concepto



- NOTAS**
- SIMBOLOGIA:**
- INDICA ADOTACION EN METROS.
 - INDICA NIVELES EN PLANTAS ARQUITECTONICAS.
 - INDICA NIVELES EN ELEVACIONES Y SECCIONES.
 - N.P.T. INDICA NIVEL DE PISO TERMINADO.
 - N.L.B.L. INDICA NIVEL DE LECHO BAJO DE LOSA.
 - N.P. INDICA NIVEL DE PRETIL.
 - N.A. INDICA NIVEL DE AGUA.
 - N.F. INDICA NIVEL DE FONDO.
 - N.I. INDICA NIVEL GENERAL.
 - CAMBIO DE NIVEL EN PISO.
 - CAMBIO DE NIVEL EN PLAFOND.
 - CAMBIO DE ACABADO EN PISO.
 - CAMBIO DE ACABADO EN MURO.
 - INDICA INICIO DE DESPIECE.
 - INDICA REFERENCIA DE SECCIONES GENERALES.
 - INDICA NUMERO DE SECCION O DETALLE.
 - INDICA REFERENCIA DEL PLANO DE LOCALIZACION.
 - INDICA REFERENCIA DE SECCIONES POR FACHADA INTERIORES.
 - INDICA NUMERO DE SECCION O DETALLE.
 - INDICA REFERENCIA DEL PLANO DE LOCALIZACION.
 - INDICA REFERENCIA DE SECCIONES POR FACHADA EXTERIORES.
 - INDICA NUMERO DE SECCION O DETALLE.
 - INDICA REFERENCIA DEL PLANO DE LOCALIZACION.
 - INDICA REFERENCIA DE ALZADOS GENERALES.
 - INDICA NUMERO DE SECCION O DETALLE.
 - INDICA REFERENCIA DEL PLANO DE LOCALIZACION.
 - INDICA PENDIENTE.
 - INDICA CLAVE DE ESPACIO.
 - INDICA ALTURA PARA CERRAMIENTO.
 - INDICA ALTURA DE VANO.
 - INDICA ALTURA DE ARRANQUE.
 - INDICA REFERENCIA DE DETALLES.
 - INDICA NUMERO DE DETALLE.
 - INDICA REFERENCIA DEL PLANO DE LOCALIZACION.
 - INDICA ACCESORIO EN DETALLES DE BAÑOS O DETALLES GENERALES.
 - INDICA DET. TRAZO DE ARCO.



GVA.
Ingenieros

Ing. Estructural
Ing. Sanitaria
Ing. Electrica
Ing. Topografica

Ing. Estructural
Ing. Sanitaria
Ing. Electrica
Ing. Topografica

**PLANTA NIVEL 2
SEGMENTO 1**
ESC 1:125

**EDIFICIO H SEGMENTO 1
PLANTA NIVEL 2
N.P.T.+6.80**

Escala 1:125
Obra Etapa
Reviso No. Proyecto
Aprobo Archivo H1-H312.DWG
Aprobo Cliente Clave Rev.
Fecha de Emision H1-H312

HOTEL 1 PUNTA BERGANTIN

PUERTO PLATA, REPUBLICA DOMINICANA

Registro de Modificaciones

No.	Fecha	Concepto
01		

NORTE



- NOTAS**
- SIMBOLOGIA:**
- INDICA ADOTACION EN METROS.
 - INDICA NIVEL EN PLANTAS ARQUITECTONICAS.
 - INDICA NIVEL EN ELEVACIONES Y SECCIONES.
 - INDICA NIVEL DE PISO TERMINADO.
 - INDICA NIVEL DE LECHO BAJO DE LOSA.
 - INDICA NIVEL DE PRETIL.
 - INDICA NIVEL DE AGUA.
 - INDICA NIVEL DE FONDO.
 - INDICA NIVEL GENERAL.
 - CAMBIO DE NIVEL EN PISO.
 - CAMBIO DE NIVEL EN PLAFOND.
 - CAMBIO DE ACABADO EN PISO.
 - CAMBIO DE ACABADO EN MURO.
 - INDICA INICIO DE DESPIECE.
 - INDICA REFERENCIA DE SECCIONES GENERALES.
 - INDICA NUMERO DE SECCION O DETALLE.
 - INDICA REFERENCIA DEL PLANO DE LOCALIZACION.
 - INDICA REFERENCIA DE SECCIONES POR FACHADA.
 - INDICA NUMERO DE SECCION O DETALLE.
 - INDICA REFERENCIA DEL PLANO DE LOCALIZACION.
 - INDICA REFERENCIA DE SECCIONES POR FACHADA INTERIORES.
 - INDICA REFERENCIA DEL PLANO DE LOCALIZACION.
 - INDICA REFERENCIA DE ALZADOS GENERALES.
 - INDICA NUMERO DE SECCION O DETALLE.
 - INDICA REFERENCIA DEL PLANO DE LOCALIZACION.
 - INDICA PENDIENTE.
 - INDICA CLAVE DE ESPACIO.
 - INDICA ALTURA PARA CERRAMIENTO.
 - INDICA ALTURA DE VINDO.
 - INDICA ALTURA DE ARRANQUE.
 - INDICA REFERENCIA DE DETALLES.
 - INDICA NUMERO DE DETALLE.
 - INDICA REFERENCIA DEL PLANO DE LOCALIZACION.
 - INDICA ACCESORIO EN DETALLES DE BAÑOS O DETALLES GENERALES.
 - INDICA DET. TRAZO DE ARCO.

REFERENCIA



Torre Empresarial BLD. 1001, 1002, 1003, 2