


HOTEL 1 PUNTA BERGANTIN

PUERTO PLATA, REPUBLICA DOMINICANA

Registro de Modificaciones		
No.	Fecha	Concepto
01		

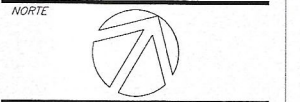

- NOTAS**
- SIMBOLOGIA:**
- 2 INDICA ACOTACION EN METROS.
 - INDICADOR DE EJE
 - ACOTACION ACUMULADA
 - 1.20 ACOTACION A EJE
 - 1.20 ACOTACION GENERAL
 - INDICA NIVELES EN PLANTAS ARQUITECTONICAS.
 - INDICA NIVELES EN ELEVACIONES Y SECCIONES.
 - N.P.T. INDICA NIVEL DE PISO TERMINADO.
 - N.L.B.L. INDICA NIVEL DE LECHO BAJO DE LOSA.
 - N.P. INDICA NIVEL DE PRETIL.
 - N.A. INDICA NIVEL DE AGUA.
 - N.F. INDICA NIVEL DE FONDO.
 - N. INDICA NIVEL GENERAL.
 - CAMBIO DE NIVEL EN PISO.
 - CAMBIO DE NIVEL EN PLATFOND.
 - CAMBIO DE ACABADO EN PISO.
 - CAMBIO DE ACABADO EN MURO.
 - INDICA INICIO DE DESPIECE.
 - INDICA REFERENCIA DE SECCIONES GENERALES.
 - INDICA NUMERO DE SECCION O DETALLE.
 - INDICA REFERENCIA DEL PLANO DE LOCALIZACION.
 - INDICA REFERENCIA DE SECCIONES POR FACHADA.
 - INDICA NUMERO DE SECCION O DETALLE.
 - INDICA REFERENCIA DE SECCIONES POR FACHADA INTERIORES.
 - INDICA NUMERO DE SECCION O DETALLE.
 - INDICA REFERENCIA DEL PLANO DE LOCALIZACION.
 - INDICA REFERENCIA DE ALZADOS GENERALES.
 - INDICA NUMERO DE SECCION O DETALLE.
 - INDICA REFERENCIA DEL PLANO DE LOCALIZACION.
 - INDICA REFERENCIA DE ALZADOS GENERALES.
 - INDICA NUMERO DE SECCION O DETALLE.
 - INDICA REFERENCIA DEL PLANO DE LOCALIZACION.
 - INDICA PENDIENTE.
 - INDICA CLAVE DE ESPACIO.
 - INDICA ALTURA PARA CERRAMIENTO.
 - INDICA ALTURA DE VANO.
 - INDICA ALTURA DE ARMADO.
 - INDICA REFERENCIA DE DETALLES.
 - INDICA NUMERO DE DETALLE.
 - INDICA REFERENCIA DEL PLANO DE LOCALIZACION.
 - INDICA ACCESORIO EN DETALLES DE BAÑOS O DETALLES GENERALES.
 - INDICA DET. TRAZO DE ARCO.



GVA.

Sede Empresarial BULEVARD 1225, Miraflores, Santo Domingo, República Dominicana 808 514 0330

INGENIEROS.

Ingeniero Topógrafo	Ingeniero Estructural
COCA	COCA
Ingeniero Sanitario	Ingeniero Eléctrico
COCA	COCA

Aprobado para Construcción

ARG: LINA M. PEÑA
COCA: 18863

PROPIETARIO

CONTENIDO:
EDIFICIO H SEGMENTO I
PLANTA AZOTEA
N.P.T.+16.70

Escala 1:125

Escala	
0	9.5m
1	
2	
3	
4	
5	
6	
7	
8	
9	
10	
11	

Obra: Edificio H Segmento I

Obra: Edificio H Segmento I

Obra: Edificio H Segmento I

Obra: Edificio H Segmento I

Obra: Edificio H Segmento I

1
**PLANTA NIVEL AZOTEA
SEGMENTO I**
ESC 1:125

HOTEL 1 PUNTA BERGANTIN

PUERTO PLATA, REPUBLICA DOMINICANA

Registro de Modificaciones

No.	Fecha	Concepto
01		

NORTE

NOTAS

SIMBOLOGIA:

- INDICA ACOTACION EN METROS.
- INDICA NIVEL EN PLANTAS ARQUITECTONICAS.
- INDICA NIVEL EN ELEVACIONES Y SECCIONES.
- N.P.T. INDICA NIVEL DE PISO TERMINADO.
- N.L.B.L. INDICA NIVEL DE LECHO BAJO DE LOSA.
- N.P. INDICA NIVEL DE PRETIL.
- N.A. INDICA NIVEL DE AGUA.
- N.F. INDICA NIVEL DE FONDO.
- N. INDICA NIVEL GENERAL.
- CAMBIO DE NIVEL EN PISO.
- CAMBIO DE NIVEL EN PLAFONDO.
- CAMBIO DE ACABADO EN PISO.
- CAMBIO DE ACABADO EN MURO.
- INDICA INICIO DE DESPIECE.
- INDICA REFERENCIA DE SECCIONES GENERALES.
- INDICA NUMERO DE SECCION O DETALLE.
- INDICA REFERENCIA DEL PLANO DE LOCALIZACION.
- INDICA REFERENCIA DE SECCIONES POR FACHADA.
- INDICA NUMERO DE SECCION O DETALLE.
- INDICA REFERENCIA DEL PLANO DE LOCALIZACION.
- INDICA REFERENCIA DE SECCIONES POR FACHADA INTERIORES.
- INDICA REFERENCIA DE ALZADOS GENERALES.
- INDICA NUMERO DE SECCION O DETALLE.
- INDICA REFERENCIA DEL PLANO DE LOCALIZACION.
- INDICA PENDIENTE.
- INDICA CLAVE DE ESPACIO.
- INDICA ALTURA PARA CERRAMIENTO.
- INDICA ALTURA DE VANO.
- INDICA ALTURA DE ARRANQUE.
- INDICA REFERENCIA DE DETALLES.
- INDICA NUMERO DE DETALLE.
- INDICA REFERENCIA DEL PLANO DE LOCALIZACION.
- INDICA ACCESORIO EN DETALLES DE BAÑOS O DETALLES GENERALES.
- INDICA DET. TRAZO DE ARCO.

REFERENCIA

GVA.

Tamara Crespo Ruiz, MSc, P.E., P.Eng., Civil Engineer, Republica Dominicana 000 000 000

INGENIEROS:

Ingeniero Topógrafo
CODA =

Ingeniero Estructural
CODA =

Ingeniero Sanitario
CODA =

Ingeniero Electrico
CODA =

Aprobado para Construcción

ARO: LINA M. PEÑA
CODA 18067

PROPIETARIO

CONTIENE:

EDIFICIO H SEGMENTO 1

PLANTA NIVEL 4

N.P.T.+13.40

Escala: 1:125

0 1 2 3 4 5 6 7 8 9 10

0 1 2 3 4 5 6 7 8 9 10

Dibujo Etapa

Revisa No. Proyecto

Aproba Archivo HI-H3114.DWG

Aprobado Cliente Clave

Fecha de Emision

HI-H3114

PLANTA NIVEL 4
SEGMENTO 1
ESC 1:125

HOTEL 1 PUNTA BERGANTIN

PUERTO PLATA, REPUBLICA DOMINICANA

Registro de Modificaciones

No.	Fecha	Concepto
01		



NOTAS

- Simbología:**
- 2: INDICIA ACOTACION EN METROS.
 - 1.20: NOMENCLATURA DE EJE.
 - 1.20: ACOTACION ACUMULADA.
 - 1.20: ACOTACION A EJE.
 - 1.20: ACOTACION GENERAL.
- Indicadores:**
- Indica NIVELES EN PLANTAS ARQUITECTONICAS.
 - Indica NIVELES EN ELEVACIONES Y SECCIONES.
 - N.P.T.: INDICIA NIVEL DE PISO TERMINADO.
 - N.L.B.L.: INDICIA NIVEL DE LECHO BAJO DE LOSA.
 - N.P.: INDICIA NIVEL DE PRETIL.
 - N.A.: INDICIA NIVEL DE AGUA.
 - N.F.: INDICIA NIVEL DE FONDO.
 - N.: INDICIA NIVEL GENERAL.
 - CAMBIO DE NIVEL EN PISO.
 - CAMBIO DE NIVEL EN PLAFOND.
 - CAMBIO DE ACABADO EN PISO.
 - CAMBIO DE ACABADO EN MURO.
 - INDICIA INICIO DE DESPIECE.
- Referencias:**
- Indica REFERENCIA DE SECCIONES GENERALES.
 - Indica NUMERO DE SECCION O DETALLE.
 - Indica REFERENCIA DEL PLANO DE LOCALIZACION.
 - Indica REFERENCIA DE SECCIONES POR FACHADA.
 - Indica NUMERO DE SECCION O DETALLE.
 - Indica REFERENCIA DEL PLANO DE LOCALIZACION.
 - Indica REFERENCIA DE SECCIONES POR FACHADA INTERIORES.
 - Indica REFERENCIA DEL PLANO DE LOCALIZACION.
 - Indica REFERENCIA DE ALZADOS GENERALES.
 - Indica NUMERO DE SECCION O DETALLE.
 - Indica REFERENCIA DEL PLANO DE LOCALIZACION.
 - Indica PENDIENTE.
 - Indica CLAVE DE ESPACIO.
 - Indica ALTURA PARA CERRAMIENTO.
 - Indica ALTURA DE VAGO.
 - Indica ALTURA DE ARMADQUE.
 - Indica REFERENCIA DE DETALLES.
 - Indica NUMERO DE DETALLE.
 - Indica REFERENCIA DEL PLANO DE LOCALIZACION.
 - Indica ACCESORIO EN DETALLES DE BANDOS O DETALLES GENERALES.
 - Indica DET. TRAZO DE ARCO.



GVA.

Tiene Compañía S.R.L. en: 725, Pinar, Santo Domingo, República Dominicana 502 541 0331

INGENIEROS:

Ingeniero Topografía	Ingeniero Estructural
COCA	COCA

Ingeniero Sanitario	Ingeniero Eléctrico
COCA	COCA

Aprobado para Construcción

ARO: LINA M. RIEGA	PROPIETARIO
COCA 18063	

EDIFICIO H SEGMENTO 3
NIVEL PLANTA BAJA
N.P.T.+3.50

Escala: 1:120

Revisión	No. Proyecto
1	1

Aprobado Cliente	Rev.
Fecha de emisión	

HI-H3131

**PLANTA BAJA
SEGMENTO 3**
ESC 1:120.5

HOTEL 1 PUNTA BERGANTIN

PUERTO PLATA, REPUBLICA DOMINICANA

Registro de Modificaciones		
No.	Fecha	Concepto
01		

NORTE

NOTAS

- SIMBOLOGIA:**
- INDICA ACOTACION EN METROS.
 - INDICA NIVEL EN PLANTAS ARQUITECTONICAS
 - INDICA NIVEL EN ELEVACIONES Y SECCIONES.
 - N.P.T. INDICA NIVEL DE PISO TERMINADO.
 - N.L.B.L. INDICA NIVEL DE LECHO BAJO DE LOSA.
 - N.P. INDICA NIVEL DE PRETEL.
 - N.A. INDICA NIVEL DE AGUA.
 - N.F. INDICA NIVEL DE FONDO.
 - N. INDICA NIVEL GENERAL.
 - CAMBIO DE NIVEL EN PISO.
 - CAMBIO DE NIVEL EN PLAFOND.
 - CAMBIO DE ACABADO EN PISO.
 - CAMBIO DE ACABADO EN MURO.
 - INDICA INICIO DE DESPIECE.
 - INDICA REFERENCIA DE SECCIONES GENERALES.
 - INDICA NUMERO DE SECCION O DETALLE.
 - INDICA REFERENCIA DEL PLANO DE LOCALIZACION.
 - INDICA REFERENCIA DE SECCIONES POR FACHADA.
 - INDICA NUMERO DE SECCION O DETALLE.
 - INDICA REFERENCIA DEL PLANO DE LOCALIZACION.
 - INDICA REFERENCIA DE SECCIONES POR FACHADA INTERIORES.
 - INDICA NUMERO DE SECCION O DETALLE.
 - INDICA REFERENCIA DEL PLANO DE LOCALIZACION.
 - INDICA REFERENCIA DE ALZADOS GENERALES.
 - INDICA NUMERO DE SECCION O DETALLE.
 - INDICA REFERENCIA DEL PLANO DE LOCALIZACION.
 - INDICA PENDIENTE.
 - INDICA CLAVE DE ESPACIO.
 - INDICA ALTURA PARA CERRAMIENTO.
 - INDICA ALTURA DE VANO.
 - INDICA ALTURA DE ARRANQUE.
 - INDICA REFERENCIA DE DETALLES.
 - INDICA NUMERO DE DETALLE.
 - INDICA REFERENCIA DEL PLANO DE LOCALIZACION.
 - INDICA ACCESORIO EN DETALLES DE BARRIOS O DETALLES GENERALES.
 - INDICA DET. TRAZO DE ARCO.

REFERENCIA



Torre Universitaria 1000, Edificio 1000, Punta Bergantin, Puerto Plata, República Dominicana 200 044 000

INGENIEROS:

Ingeniero Topógrafo
CODA -

Ingeniero Estructural
CODA -

Ingeniero Sanitario
CODA -

Ingeniero Eléctrico
CODA -

Aprobado para Construcción

ARQ. LINA M. POZOS
CODA 18063

PROPIETARIO

CONTINUA:

EDIFICIO H SEGMENTO 3

PLANTA NIVEL 2

N.P.T.+6.80

Escala 1:125

0 1 2 3 4 5 6 7 8 9 10

Etapa

No. Proyecto

Arquitecto


Arquitecto H1-H3132.DWG

Revisado

Clave

Fecha de emisión

H1-H3132

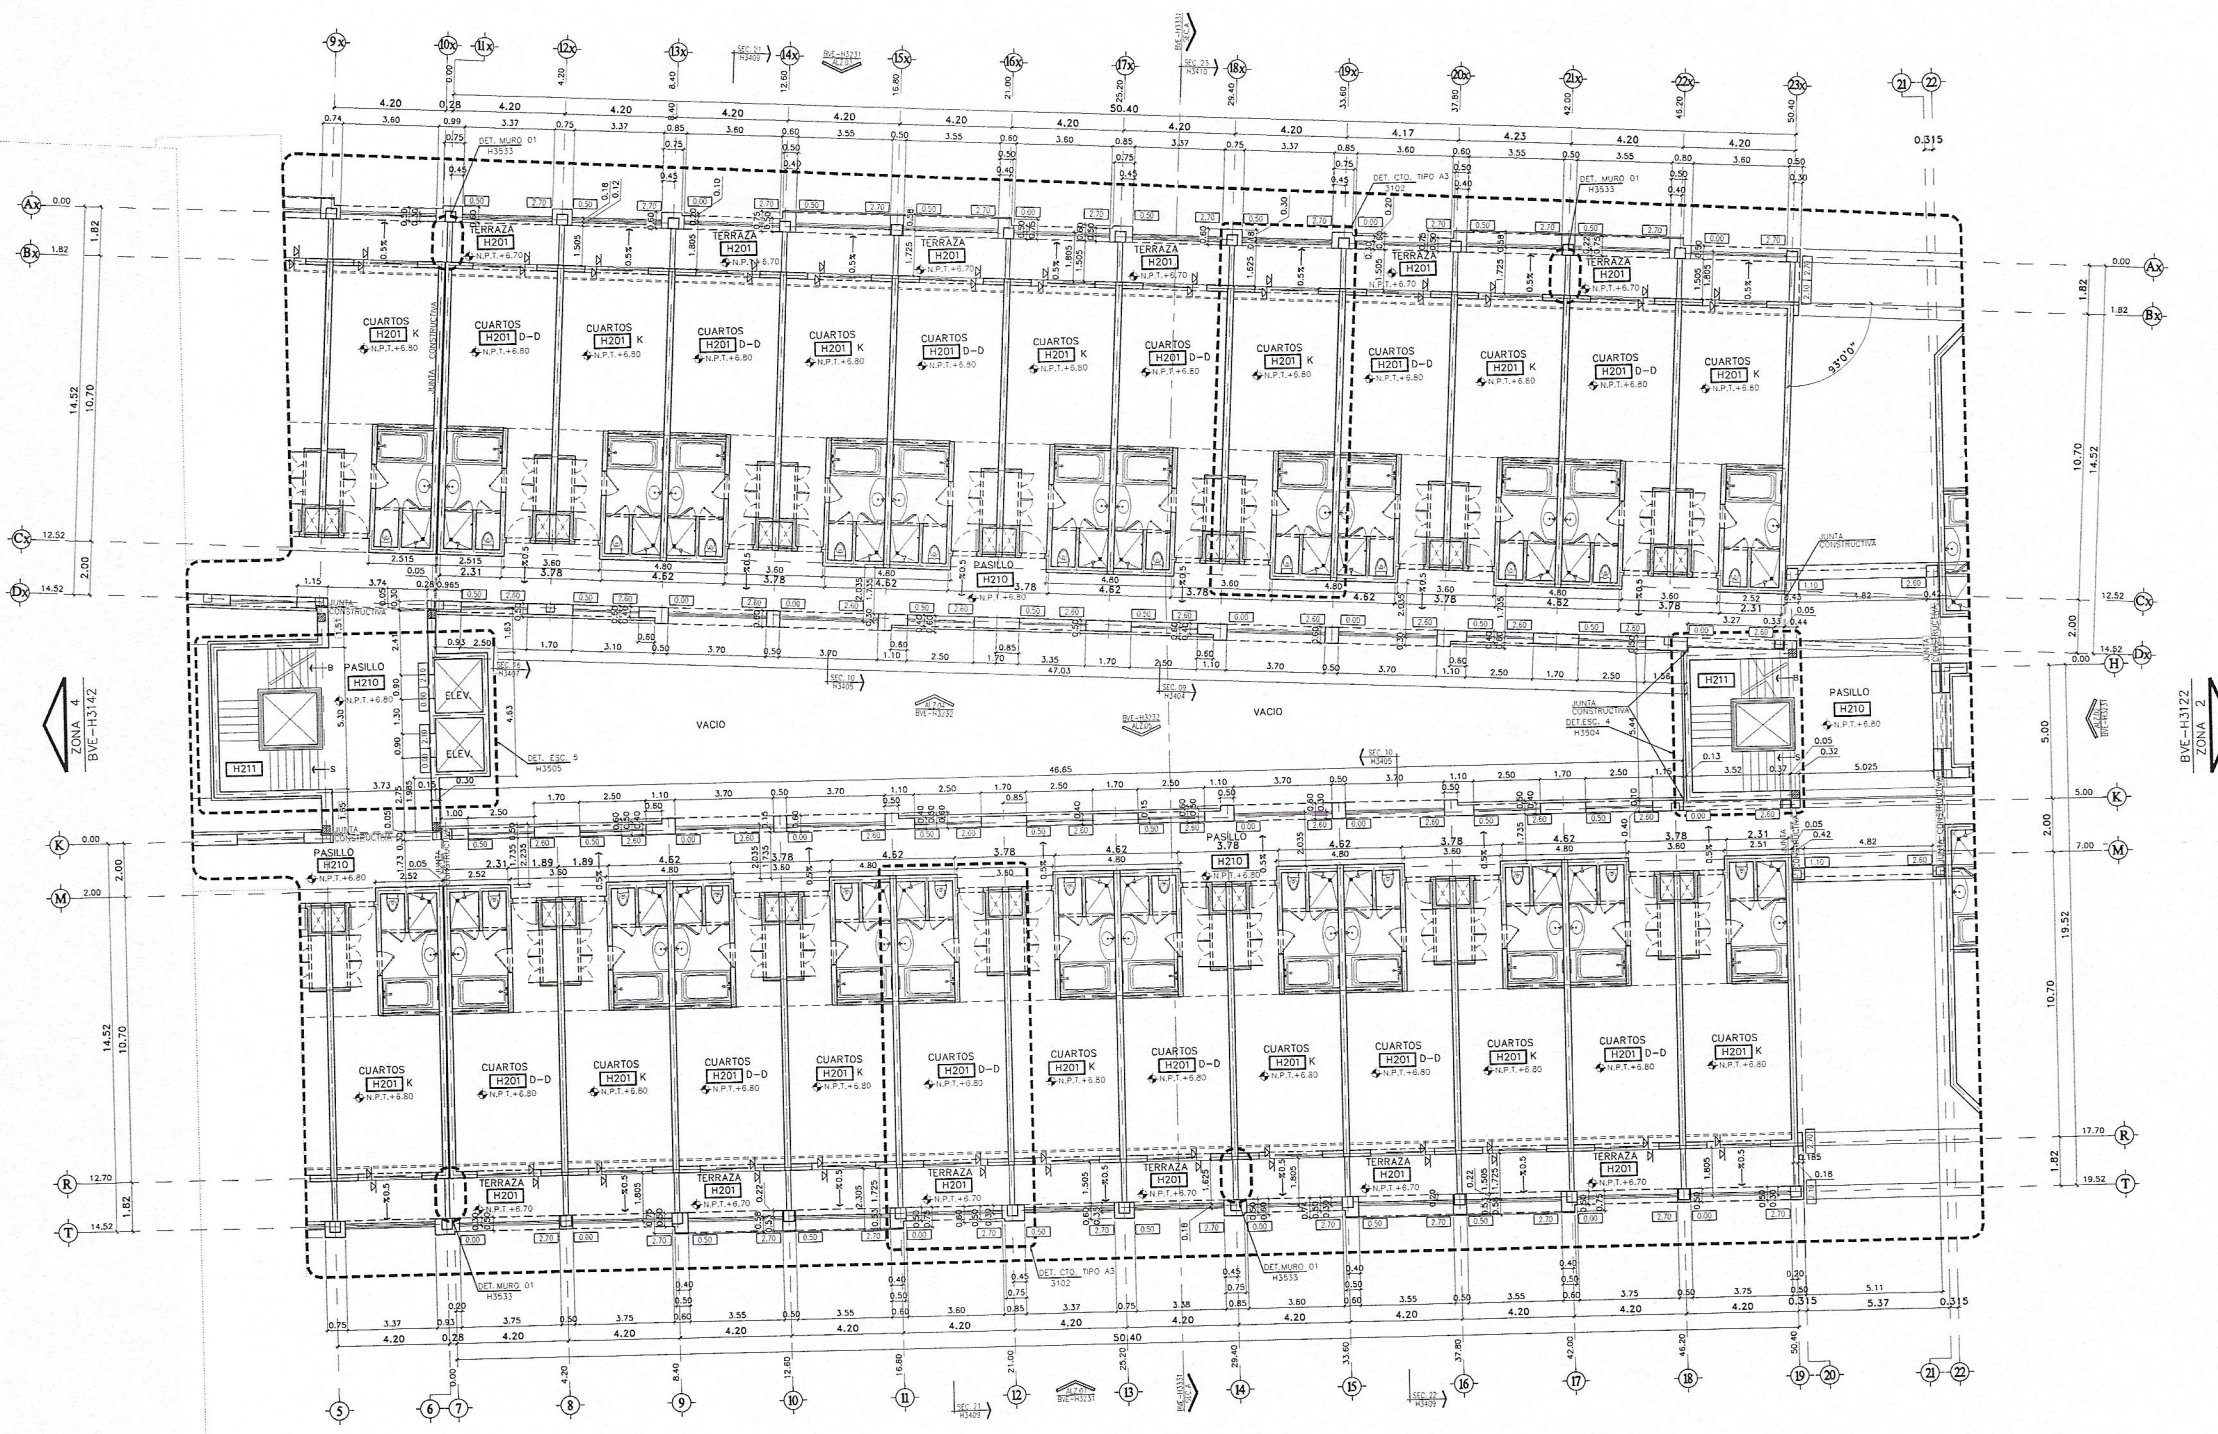

PLANTA NIVEL 2
SEGMENTO 3
ESC 1:120.5

HOTEL 1 PUNTA BERGANTIN

PUERTO PLATA, REPUBLICA DOMINICANA

Registro de Modificaciones

No.	Fecha	Concepto
01		


NORTE



NOTAS

- SIMBOLOGIA:**
- INDICA ACOTACION EN METROS.
 - INDICA NIVEL EN ELEVACIONES Y SECCIONES.
 - INDICA NIVEL DE PISO TERMINADO.
 - INDICA NIVEL DE LECHO BAJO DE LOSA.
 - INDICA NIVEL DE PRETIL.
 - INDICA NIVEL DE AGUA.
 - INDICA NIVEL DE FONDO.
 - INDICA NIVEL GENERAL.
 - CAMBIO DE NIVEL EN PISO.
 - CAMBIO DE NIVEL EN PLAFON.
 - CAMBIO DE ACABADO EN PISO.
 - CAMBIO DE ACABADO EN MURO.
 - INDICA INICIO DE DESPIECE.
 - INDICA REFERENCIA DE SECCIONES GENERALES.
 - INDICA NUMERO DE SECCION O DETALLE.
 - INDICA REFERENCIA DEL PLANO DE LOCALIZACION.
 - INDICA REFERENCIA DEL PLANO DE LOCALIZACION POR FACHADA.
 - INDICA NUMERO DE SECCION O DETALLE.
 - INDICA REFERENCIA DE SECCIONES POR FACHADA INTERIORES.
 - INDICA NUMERO DE SECCION O DETALLE.
 - INDICA REFERENCIA DEL PLANO DE LOCALIZACION.
 - INDICA REFERENCIA DE ALZADOS GENERALES.
 - INDICA NUMERO DE SECCION O DETALLE.
 - INDICA REFERENCIA DEL PLANO DE LOCALIZACION.
 - INDICA PENDIENTE.
 - INDICA CLAVE DE ESPACIO.
 - INDICA ALTURA PARA CERRAMIENTO.
 - INDICA ALTURA DE VANO.
 - INDICA ALTURA DE ARRANQUE.
 - INDICA REFERENCIA DE DETALLES.
 - INDICA NUMERO DE DETALLE.
 - INDICA REFERENCIA DEL PLANO DE LOCALIZACION.
 - INDICA ACCESORIO EN DETALLES DE BANCOS O DETALLES GENERALES.
 - INDICA DET. TRAZO DE ARCO.

REFERENCIA

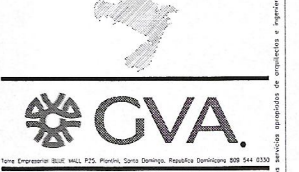

Tiene Empresa: Blvd. P.R. 123, Puerto Plata, Santo Domingo, Republica Dominicana 808 544 5330

INGENIEROS:

Ingeniero Topografico CODA	Ingeniero Estructural CODA
Ingeniero Sanitario CODA	Ingeniero Electrico CODA

Aprobado para Construcción

ARO: LUIS M. PERA CODA 14852	PROPIETARIO
---------------------------------	-------------

CONTIENE:

**EDIFICIO H SEGMENTO 3
PLANTA NIVEL 3
N.P.T.+10.10**

Escala 1:125

0 1 2 3 4 5 6 7 8 9 10

Dibujo Etapa


Reviso No. Proyecto

Aprobado Archivo H1-H3133.DWG

Aprobado Cliente

Fecha de Emision

HI-H3133

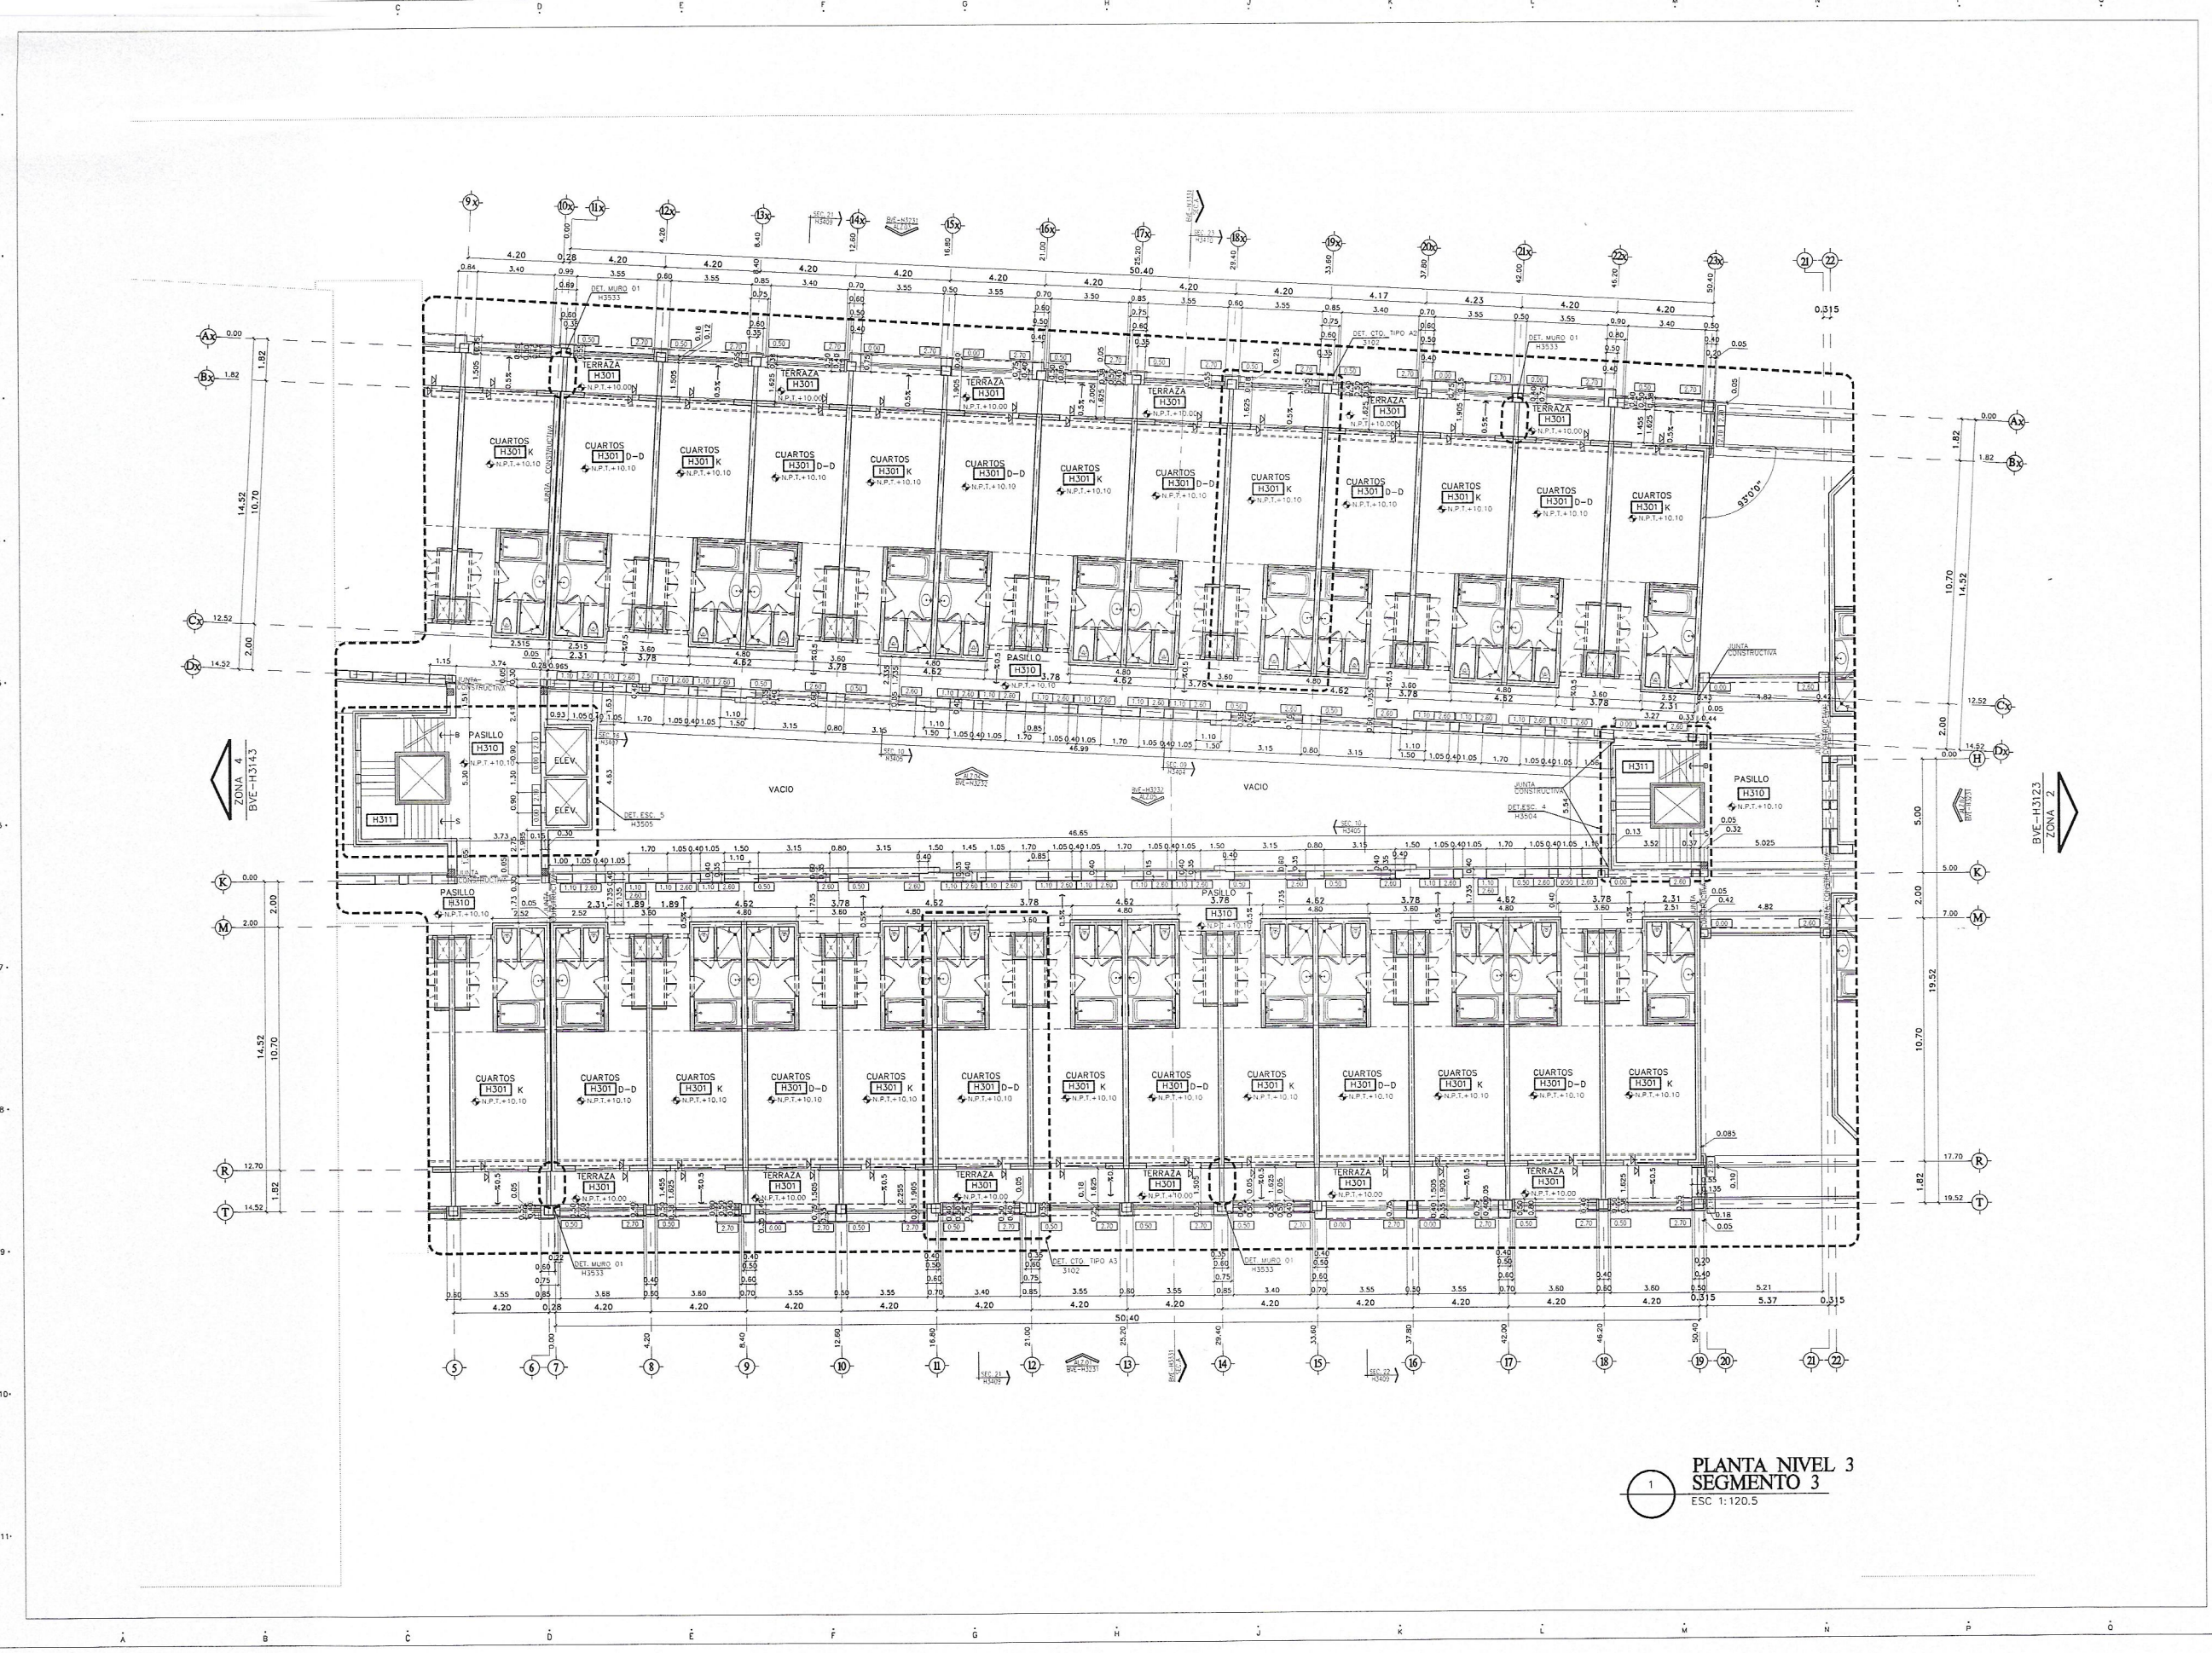

**PLANTA NIVEL 3
SEGMENTO 3
ESC 1:120.5**

HOTEL 1 PUNTA BERGANTIN

PUERTO PLATA, REPUBLICA DOMINICANA

Registro de Modificaciones

No.	Fecha	Concepto
01		

NORTE



NOTAS

SIMBOLOGIA:

- 2 INDICA ACOTACION EN METROS.
- 1.20 NOMENCLATURA DE EES.
- 1.20 ACOTACION ACUMULADA.
- 1.20 ACOTACION A EES.
- 1.20 ACOTACION GENERAL.
- INDICA NIVELES EN PLANTAS ARQUITECTONICAS.
- INDICA NIVELES EN ELEVACIONES Y SECCIONES.
- N.P.T. INDICA NIVEL DE PISO TERMINADO.
- N.L.B.L. INDICA NIVEL DE LECHO BAJO DE LOSA.
- N.P. INDICA NIVEL DE PRETIL.
- N.A. INDICA NIVEL DE AGUA.
- N.F. INDICA NIVEL DE FONDO.
- N. INDICA NIVEL GENERAL.
- CAMBIO DE NIVEL EN PISO.
- CAMBIO DE NIVEL EN PLAFONDO.
- CAMBIO DE ACABADO EN PISO.
- CAMBIO DE ACABADO EN MURO.
- INDICA INICIO DE DESPIECE.
- INDICA REFERENCIA DE SECCIONES GENERALES.
- INDICA NUMERO DE SECCION O DETALLE.
- INDICA REFERENCIA DEL PLANO DE LOCALIZACION.
- INDICA REFERENCIA DE SECCIONES POR FACHADA.
- INDICA NUMERO DE SECCION O DETALLE.
- INDICA REFERENCIA DEL PLANO DE LOCALIZACION.
- INDICA REFERENCIA DE SECCIONES POR FACHADA INTERIORES.
- INDICA NUMERO DE SECCION O DETALLE.
- INDICA REFERENCIA DEL PLANO DE LOCALIZACION.
- INDICA REFERENCIA DE ALZADOS GENERALES.
- INDICA NUMERO DE SECCION O DETALLE.
- INDICA REFERENCIA DEL PLANO DE LOCALIZACION.
- INDICA PENDIENTE.
- INDICA CLAVE DE ESPACIO.
- INDICA ALTURA PARA CERRAMIENTO.
- INDICA ALTURA DE VANO.
- INDICA ALTURA DE ARRANQUE.
- INDICA REFERENCIA DE DETALLES.
- INDICA NUMERO DE DETALLE.
- INDICA REFERENCIA DEL PLANO DE LOCALIZACION.
- INDICA ACCESORIO EN DETALLES DE BAÑOS O DETALLES GENERALES.
- INDICA DET. TRAZO DE ARCO.

REFERENCIA



Torre Empresarial Blvd. 944, P.O. Box, Santo Domingo, Republica Dominicana 10014

INGENIEROS:

Ingeniero Topógrafo CODA -	Ingeniero Estructural CODA -
Ingeniero Sanitario CODA -	Ingeniero Electrico CODA -

Aprobado para Construcción

ARQ. LUIS M. POZA CODA 12063	PROPIETARIO
---------------------------------	-------------

CONTIENE:
EDIFICIO H SEGMENTO 3
PLANTA NIVEL 4
N.P.T.+13.40

Escala: 1:125	
0 1 2 3 4 5 6 7 8 9 10	9.5m

Dibujo	Etapas
Revisa	No. Proyecto
Aproba	Archivo
Aproba Cliente	Clave
Fecha de entrega	Rev.

H1-H3134

H1-H3134

H1-H3134

1
PLANTA NIVEL 4
SEGMENTO 3
ESC 1:120.5

HOTEL 1 PUNTA BERGANTIN

PUERTO PLATA, REPUBLICA DOMINICANA

Registro de Modificaciones		
No.	Fecha	Concepto
01		

NORTE

NOTAS

Simbología:

- INDICA ACOTACION EN METROS.
- INDICA NIVELES EN ELEVACIONES Y SECCIONES.
- INDICA NIVEL DE PISO TERMINADO.
- INDICA NIVEL DE LECHO BAJO DE LOSA.
- INDICA NIVEL DE PRETIL.
- INDICA NIVEL DE AGUA.
- INDICA NIVEL DE FONDO.
- INDICA NIVEL GENERAL.
- CAMBIO DE NIVEL EN PISO.
- CAMBIO DE NIVEL EN PLAFOND.
- CAMBIO DE ACABADO EN PISO.
- CAMBIO DE ACABADO EN MURO.
- INDICA INICIO DE DESPIECE.
- INDICA REFERENCIA DE SECCIONES GENERALES.
- INDICA NUMERO DE SECCION O DETALLE.
- INDICA REFERENCIA DEL PLANO DE LOCALIZACION.
- INDICA NUMERO DE SECCION O DETALLE POR FACHADA.
- INDICA NUMERO DE SECCION O DETALLE POR FACHADA INTERIORES.
- INDICA NUMERO DE SECCION O DETALLE POR FACHADA INTERIORES.
- INDICA REFERENCIA DE ALZADOS GENERALES.
- INDICA NUMERO DE SECCION O DETALLE.
- INDICA REFERENCIA DEL PLANO DE LOCALIZACION.
- INDICA PENDIENTE.
- INDICA CLAVE DE ESPACIO.
- INDICA ALTURA PARA CERRAMIENTO.
- INDICA ALTURA DE VANO.
- INDICA ALTURA DE ARRANQUE.
- INDICA REFERENCIA DE DETALLES.
- INDICA NUMERO DE DETALLE.
- INDICA REFERENCIA DEL PLANO DE LOCALIZACION.
- INDICA ACCESORIO EN DETALLES DE BAÑOS O DETALLES GENERALES.
- INDICA DET. TRAZO DE ARCO.

REFERENCIA

INDICA DET. TRAZO DE ARCO.

INDICA DET. TRAZO DE ARCO.

1 ALZADO 1
ESC 1:125

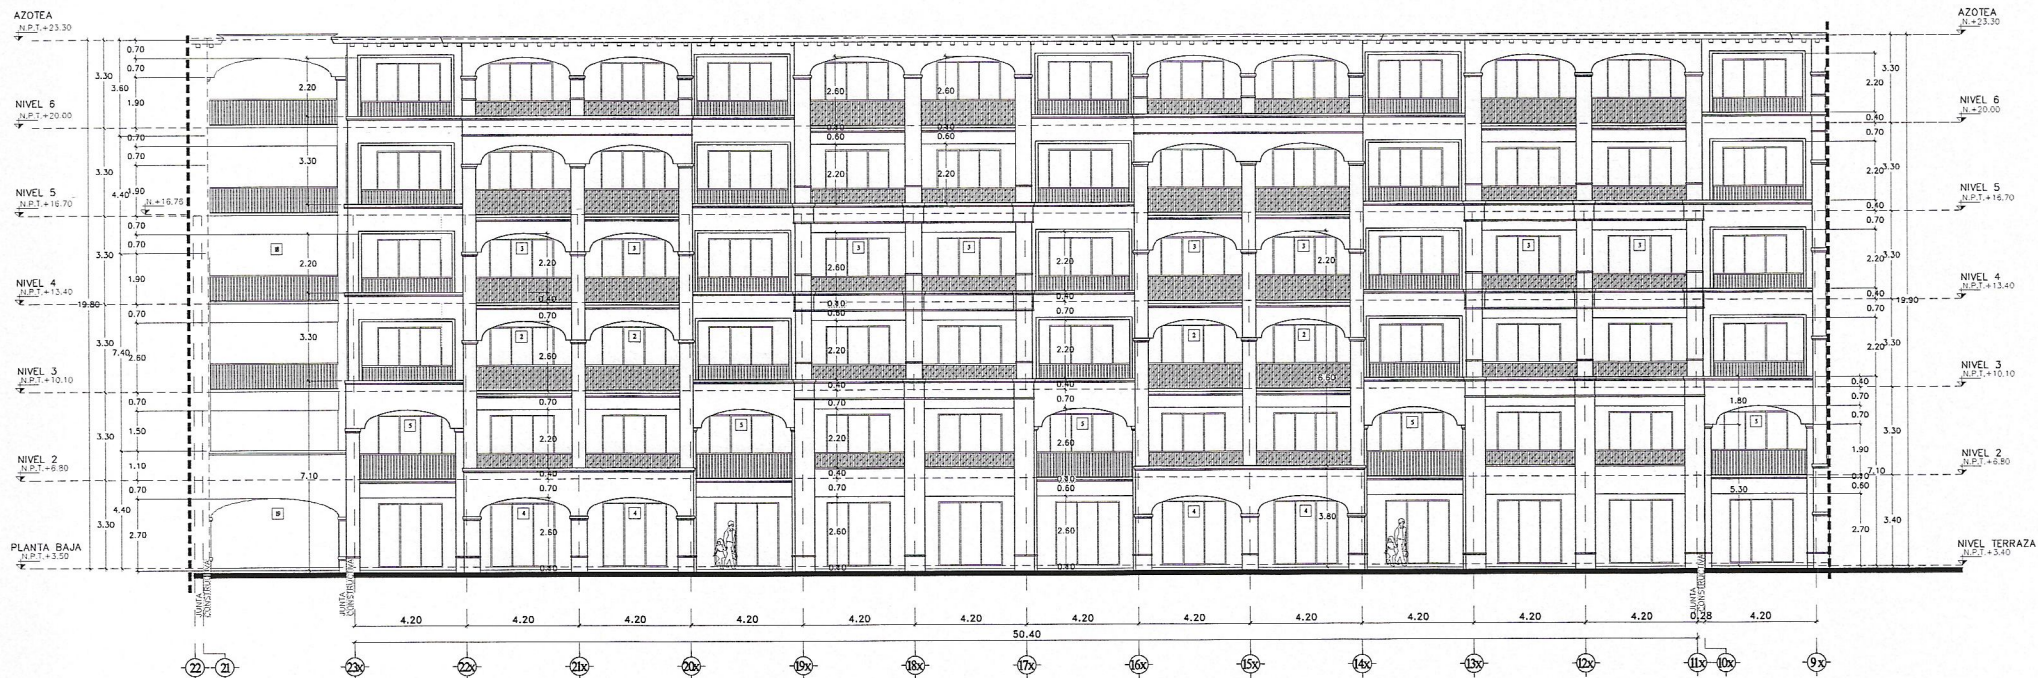

2 ALZADO 2
ESC 1:125



GVA Ingenieros

Ingeniero Topógrafo Ingeniero Estructural

COCA COCA

Ingeniero Sanitario Ingeniero Electrico

COCA COCA

Aprobado para Construcción

ARO: LINA M. PERA PROPIETARIO

COCA 13063

CONTIENE:

EDIFICIO H

SEGMENTO 3

ALZADOS 1, 2 Y 3

Escala 1:125

0 1 2 3 4 5 6 7 8 9 10

0 1 2 3 4 5 6 7 8 9 10

HOTEL 1 PUNTA BERGANTIN

PUERTO PLATA, REPUBLICA DOMINICANA

Registro de Modificaciones

No.	Fecha	Concepto
01		

NORTE

NOTAS

- SIMBOLOGIA:**
- INDICA ACOTACION EN METROS.
 - INDICA NOMENCLATURA DE EJE.
 - INDICA ACOTACION ADIMENSIONADA.
 - INDICA ACOTACION A EJE.
 - INDICA ACOTACION GENERAL.
 - INDICA NIVELES EN PLANTAS ARQUITECTONICAS.
 - INDICA NIVELES EN ELEVACIONES Y SECCIONES.
 - N.P.T. INDICA NIVEL DE PISO TERMINADO.
 - N.L.B.L. INDICA NIVEL DE LECHO BAJO DE LOSA.
 - N.P. INDICA NIVEL DE PRETIL.
 - N.A. INDICA NIVEL DE AGUA.
 - N.F. INDICA NIVEL DE FONDO.
 - N. INDICA NIVEL GENERAL.
 - CAMBIO DE NIVEL EN PISO.
 - CAMBIO DE NIVEL EN PLAFOND.
 - CAMBIO DE ACABADO EN PISO.
 - CAMBIO DE ACABADO EN MURO.
 - INDICA INICIO DE DESPIECE.
 - INDICA REFERENCIA DE SECCIONES GENERALES.
 - INDICA NUMERO DE SECCION O DETALLE.
 - INDICA REFERENCIA DEL PLANO DE LOCALIZACION.
 - INDICA REFERENCIA DE SECCIONES POR FACHADA.
 - INDICA NUMERO DE SECCION O DETALLE.
 - INDICA REFERENCIA DEL PLANO DE LOCALIZACION.
 - INDICA REFERENCIA DE SECCIONES POR FACHADA INTERIORES.
 - INDICA NUMERO DE SECCION O DETALLE.
 - INDICA REFERENCIA DEL PLANO DE LOCALIZACION.
 - INDICA REFERENCIA DE ALZADOS GENERALES.
 - INDICA NUMERO DE SECCION O DETALLE.
 - INDICA REFERENCIA DEL PLANO DE LOCALIZACION.
 - INDICA REFERENCIA DE ALZADOS GENERALES.
 - INDICA NUMERO DE SECCION O DETALLE.
 - INDICA REFERENCIA DEL PLANO DE LOCALIZACION.
 - INDICA PENDIENTE.
 - INDICA CLAVE DE ESPACIO.
 - INDICA ALTURA PARA CERRAMIENTO.
 - INDICA ALTURA DE VANO.
 - INDICA ALTURA DE ARRANQUE.
 - INDICA REFERENCIA DE DETALLES.
 - INDICA NUMERO DE DETALLE.
 - INDICA REFERENCIA DEL PLANO DE LOCALIZACION.
 - INDICA ACCESORIO EN DETALLES DE BAÑOS O DETALLES GENERALES.
 - INDICA DET. TRAZO DE ARCO.

REFERENCIA



Torre Empresarial GVA, Edif. PTA, P.O. Box 1000, Santo Domingo, República Dominicana 809 944 9433

INGENIEROS:

Ingeniero Topógrafo
CODA

Ingeniero Estructural
CODA

Ingeniero Sanitario
CODA

Ingeniero Eléctrico
CODA

Aprobado para Construcción

ARO: LINA M. PERA
CODA (1806)

PROPIETARIO

CONTIENE:

EDIFICIO H
SEGMENTO 1
SECCIONES A Y B

Escala 1:125
0 1 2 3 4 5 9.5m


Dibujo Etapa

Revisión No. Proyecto


Aprobado Archivo H1-H3311.DWG

Aprobado Cliente Clave

Fecha de emisión H1-H3311

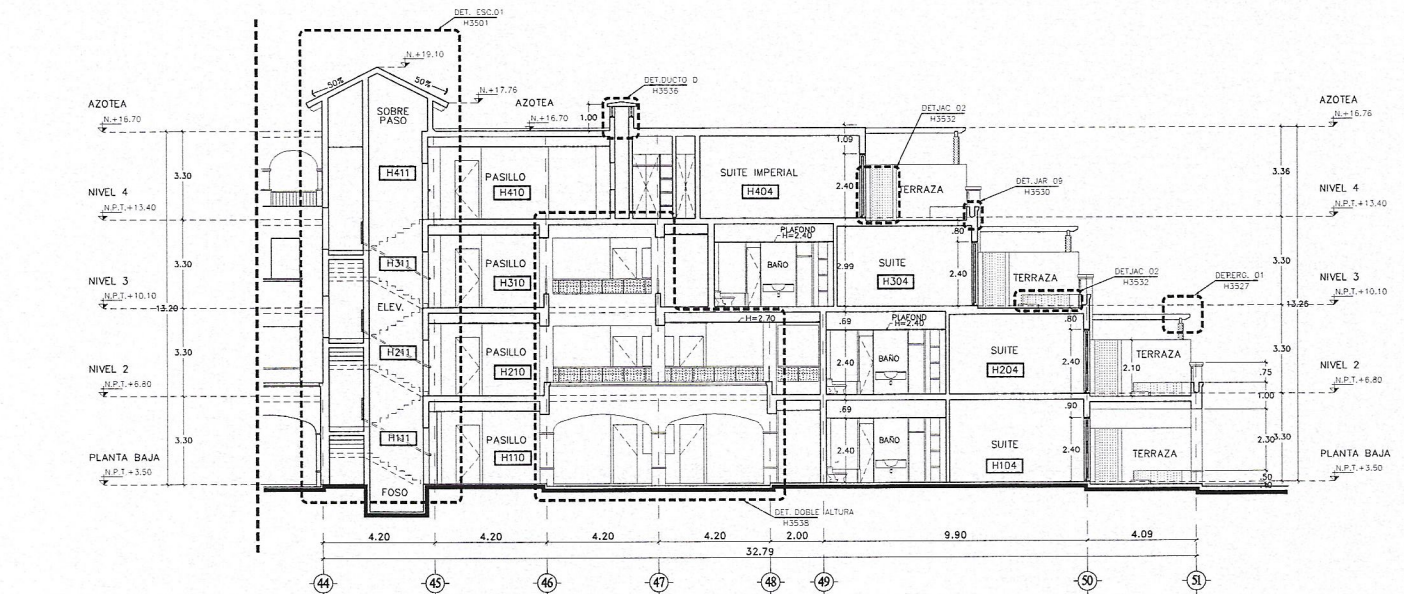

1 SECCION A
ESC 1:125

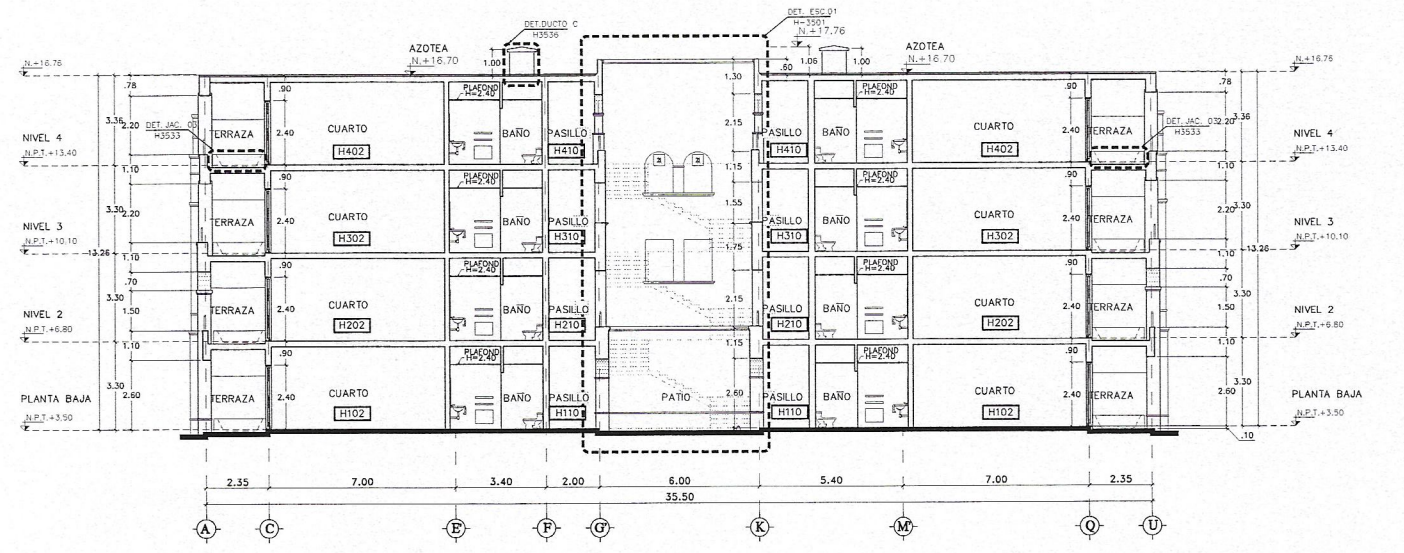

2 SECCION B
ESC 1:125

HOTEL 1 PUNTA BERGANTIN

PUERTO PLATA, REPUBLICA DOMINICANA

Registro de Modificaciones

No.	Fecha	Concepto
01		

NORTE

NOTAS

SIMBOLOGIA:

- INDICA ACOTACION EN METROS.
- INDICA ACOTACION DE EJE
- INDICA ACOTACION A EJE
- INDICA ACOTACION GENERAL
- INDICA NIVELES EN PLANTAS
- INDICA NIVELES EN ELEVACIONES Y SECCIONES.
- INDICA NIVEL DE PISO TERMINADO.
- INDICA NIVEL DE LECHO BAJO DE LOSA.
- INDICA NIVEL DE PRETEL.
- INDICA NIVEL DE AGUA.
- INDICA NIVEL DE FONDO.
- INDICA NIVEL GENERAL.
- INDICA CAMBIO DE NIVEL EN PISO.
- INDICA CAMBIO DE NIVEL EN PLAFON.
- INDICA CAMBIO DE ACABADO EN PISO.
- INDICA CAMBIO DE ACABADO EN MURO.
- INDICA INDICIO DE DESPIECE.
- INDICA REFERENCIA DE SECCIONES
- INDICA NUMERO DE SECCION O DETALLE.
- INDICA REFERENCIA DEL PLANO DE LOCALIZACION.
- INDICA REFERENCIA DE SECCIONES POR FACHADA
- INDICA REFERENCIA DEL PLANO DE LOCALIZACION.
- INDICA REFERENCIA DE SECCIONES POR FACHADA INTERIORES
- INDICA NUMERO DE SECCION O DETALLE.
- INDICA REFERENCIA DEL PLANO DE LOCALIZACION.
- INDICA REFERENCIA DE ALZADOS GENERALES.
- INDICA NUMERO DE SECCION O DETALLE.
- INDICA REFERENCIA DEL PLANO DE LOCALIZACION.
- INDICA PENDIENTE.
- INDICA CLAVE DE ESPACIO.
- INDICA ALTURA PARA CERRAMIENTO.
- INDICA ALTURA DE VISO.
- INDICA ALTURA DE ARRANQUE.
- INDICA REFERENCIA DE DETALLES.
- INDICA NUMERO DE DETALLE.
- INDICA REFERENCIA DEL PLANO DE LOCALIZACION.
- INDICA ACCESORIO EN DETALLES DE BAÑOS O DETALLES GENERALES.
- INDICA DET. TRAZO DE ARCO

REFERENCIA



Torre Empresarial GVA, Edif. P23, Pto. Plata, Santo Domingo, República Dominicana 809 544 0330

INGENIEROS:

Ingeniero Topógrafo	Ingeniero Estructural
CODI	CODI
Ingeniero Sanitario	Ingeniero Eléctrico
CODI	CODI

Aprobado para Construcción

ARO: LINA M. PEÑA
CODI: 18057


PROPIETARIO

CONTIENE:

EDIFICIO H
SEGMENTO 3
SECCION A

Escala: 1:125
0 1 2 3 4 5 6 7 8 9 10 11

Dibuja	Escala
Revisa	No. Proyecto
Aproba	Archivo
Aproba Cliente	Clave
Fecha de emisión	Rev.
	HI-H3331 00

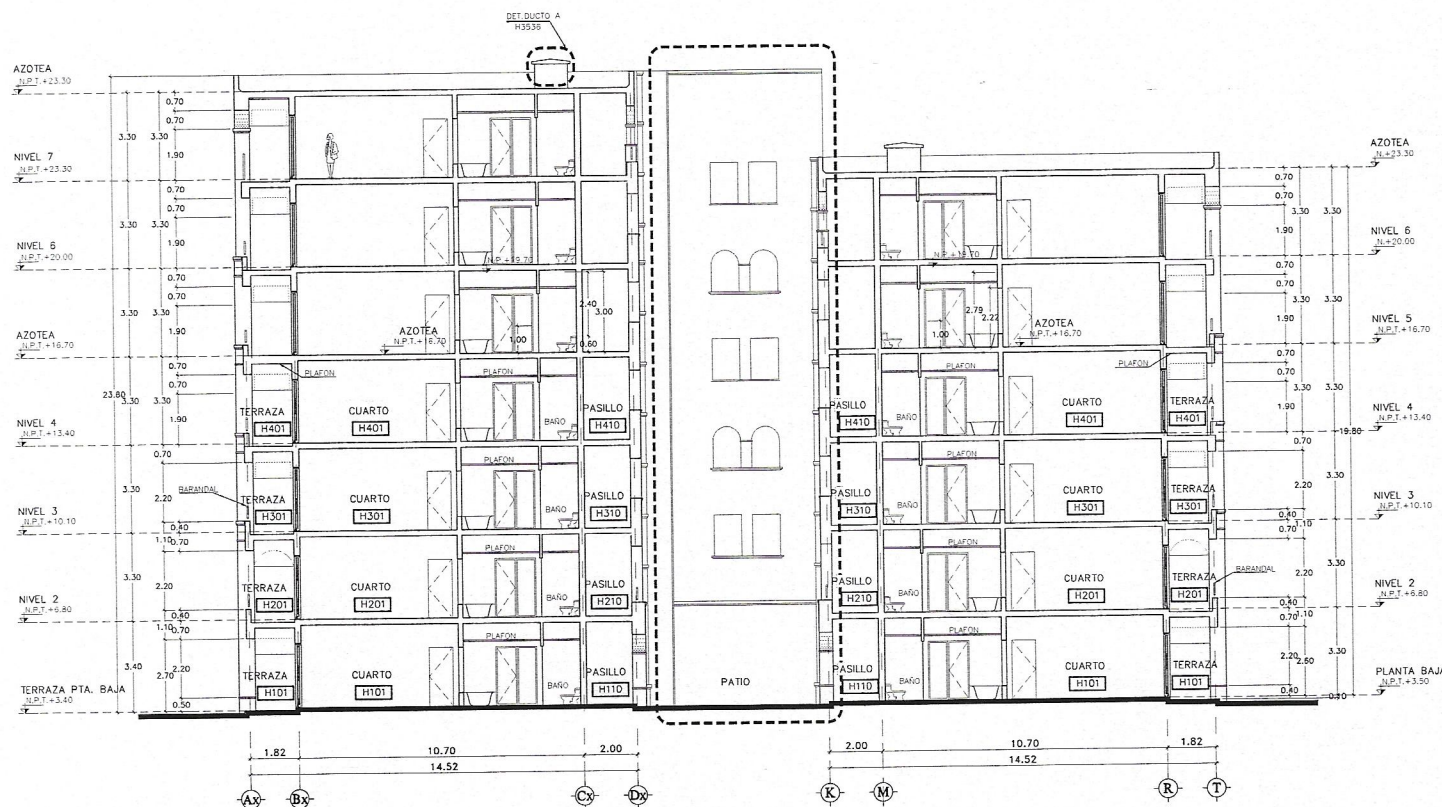

1 SECCION A
ESC 1:125

HOTEL 1 PUNTA BERGANTIN

PUERTO PLATA, REPUBLICA DOMINICANA

Registro de Modificaciones

No.	Fecha	Concepto
01		



- NOTAS
- SIMBOLOGIA:**
- 2 INDICA ACOTACION EN METROS.
 - INDICACION DE EJE
 - INDICACION ACUMULADA
 - ACOTACION A EJE
 - ACOTACION GENERAL
 - INDICA NIVELES EN PLANTAS ARQUITECTONICAS.
 - INDICA NIVELES EN ELEVACIONES Y SECCIONES.
 - N.P.T. INDICA NIVEL DE PISO TERMINADO.
 - N.L.B.L. INDICA NIVEL DE LECHO BAJO DE LOSA.
 - N.P. INDICA NIVEL DE PRETIL.
 - N.A. INDICA NIVEL DE AGUA.
 - N.F. INDICA NIVEL DE FONDO.
 - N. INDICA NIVEL GENERAL.
 - CAMBIO DE NIVEL EN PISO.
 - CAMBIO DE NIVEL EN PLAFOND.
 - CAMBIO DE ACABADO EN PISO.
 - CAMBIO DE ACABADO EN MURO.
 - INDICA INICIO DE DESPIECE.
 - INDICA REFERENCIA DE SECCIONES GENERALES.
 - INDICA NUMERO DE SECCION O DETALLE.
 - INDICA REFERENCIA DEL PLANO DE LOCALIZACION.
 - INDICA REFERENCIA DE SECCIONES POR FACHADA.
 - INDICA NUMERO DE SECCION O DETALLE.
 - INDICA REFERENCIA DEL PLANO DE LOCALIZACION.
 - INDICA REFERENCIA DE SECCIONES POR FACHADA INTERIORES.
 - INDICA NUMERO DE SECCION O DETALLE.
 - INDICA REFERENCIA DEL PLANO DE LOCALIZACION.
 - INDICA REFERENCIA DE ALZADOS GENERALES.
 - INDICA NUMERO DE SECCION O DETALLE.
 - INDICA REFERENCIA DEL PLANO DE LOCALIZACION.
 - INDICA REFERENCIA DE ALZADOS GENERALES.
 - INDICA NUMERO DE SECCION O DETALLE.
 - INDICA REFERENCIA DEL PLANO DE LOCALIZACION.
 - INDICA PENDIENTE.
 - INDICA CLAVE DE ESPACIO.
 - INDICA ALTURA PARA CERRAMIENTO.
 - INDICA ALTURA DE VISO.
 - INDICA ALTURA DE ARRANQUE.
 - INDICA REFERENCIA DE DETALLES.
 - INDICA NUMERO DE DETALLE.
 - INDICA REFERENCIA DEL PLANO DE LOCALIZACION.
 - INDICA ACCESORIO EN DETALLES DE BAÑOS O DETALLES GENERALES.
 - INDICA DET. TRAZO DE ARCO



Torre Empresarial B&B, MAC, P25, Pto. Plata, Santo Domingo, Republica Dominicana 809 544 6330

INGENIEROS:

Ingeniero Topografo CODA - Ingeniero Estructural CODA -

Ingeniero Sanitario CODA - Ingeniero Electrico CODA -

Aprobado para Construcción

ARD: LINA M. PERA CODA 18557 PROPIETARIO

CONTIENE:

CASETA DE INGRESO PLANTAS

Escala 1:100

0 1 2 3 4 5 6 7 8m

0 1 2 3 4 5 6 7 8m

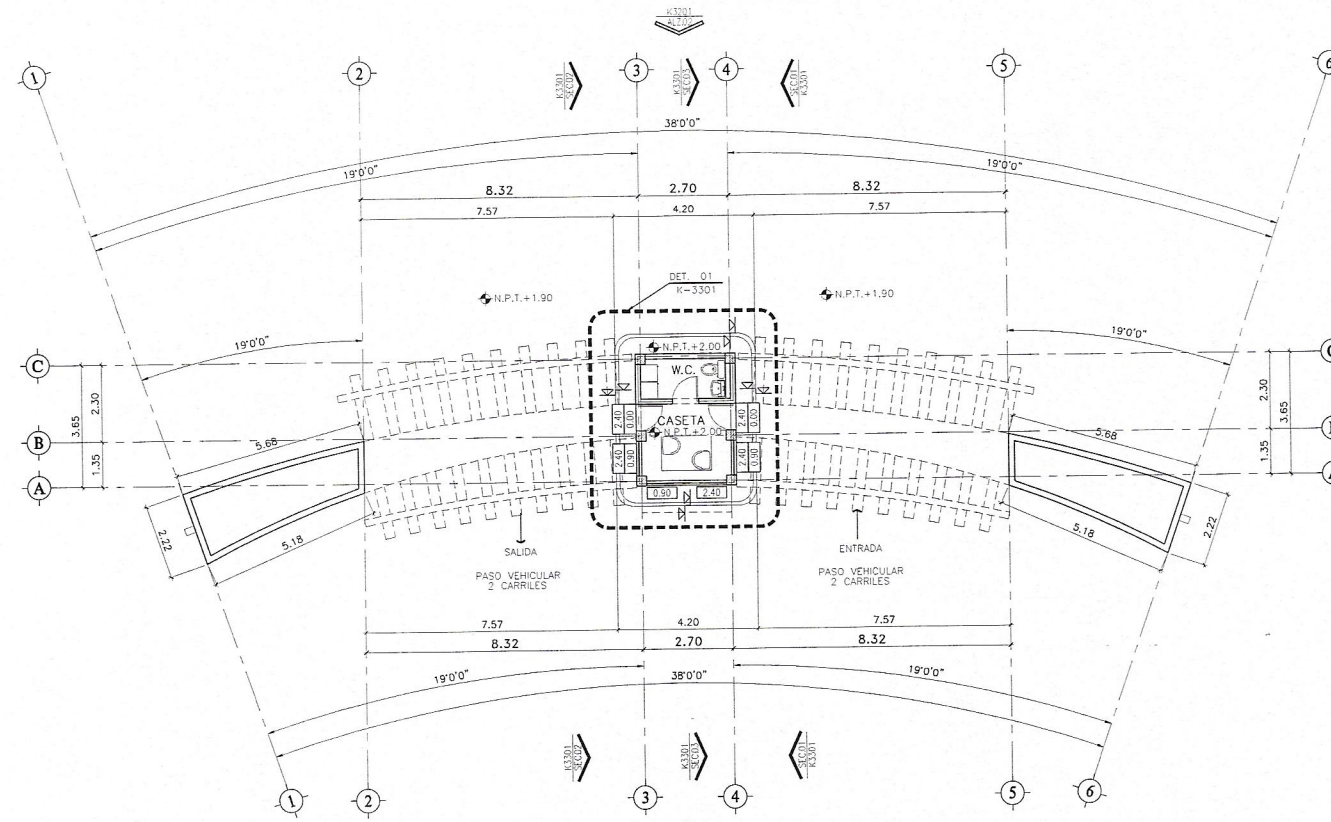

1 PLANTA BAJA
ESC 1:100

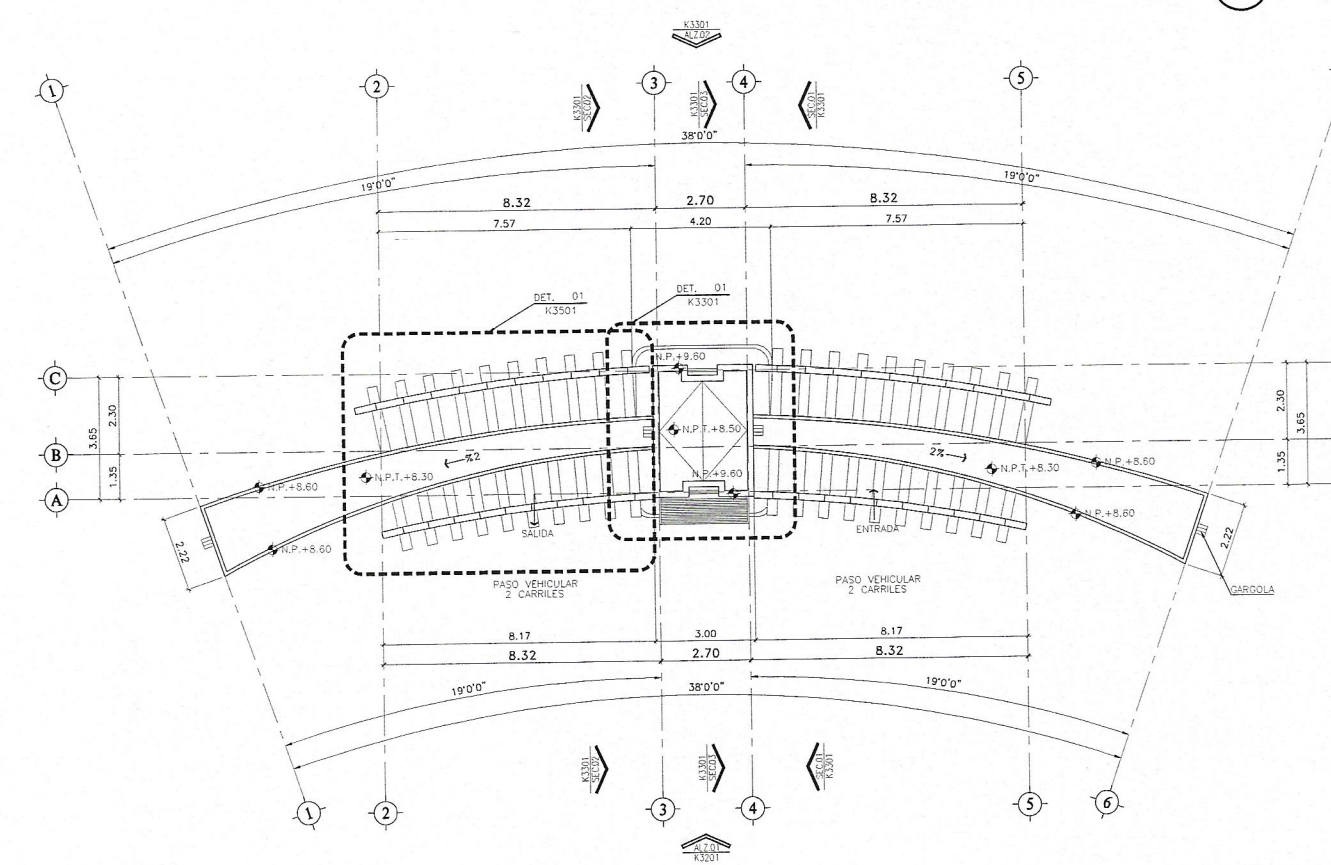

2 PLANTA AZOTEA
ESC 1:100

Este plano fue hecho para el uso exclusivo del cliente y no puede ser usado para otros fines sin el consentimiento escrito de GVA Ingenieros. La reproducción o utilización no autorizada de este plano constituye una infracción de las leyes de propiedad intelectual. El uso de este plano requiere la supervisión y el control de GVA Ingenieros.