

HOTEL 1 PUNTA BERGANTIN

PUERTO PLATA, REPUBLICA DOMINICANA

Registro de Modificaciones
No. Fecha Concepto

01		
----	--	--



- NOTAS
- SIMBOLOGIA:
- ② INDICA ACOTACION EN METROS.
 - INDICACION DE EJE
 - INDICACION ACUMULADA
 - ACOTACION A EJE
 - ACOTACION GENERAL
 - INDICA NIVELES EN PLANTAS ARQUITECTONICAS
 - INDICA NIVELES EN ELEVACIONES Y SECCIONES
 - N.P.T. INDICA NIVEL DE PISO TERMINADO.
 - N.L.B.L. INDICA NIVEL DE LECHO BAJO DE LOSA.
 - N.P. INDICA NIVEL DE PRETIL.
 - N.A. INDICA NIVEL DE AGUA.
 - N.F. INDICA NIVEL DE FONDO.
 - N. INDICA NIVEL GENERAL.
 - CAMBIO DE NIVEL EN PISO.
 - CAMBIO DE NIVEL EN PLAFOND.
 - CAMBIO DE ACABADO EN PISO.
 - CAMBIO DE ACABADO EN MURO.
 - INDICA INVISO DE DESPIECE.
 - INDICA REFERENCIA DE SECCIONES GENERALES
 - INDICA NUMERO DE SECCION O DETALLE
 - INDICA REFERENCIA DEL PLANO DE LOCALIZACION
 - INDICA REFERENCIA DE SECCIONES POR Fachada
 - INDICA NUMERO DE SECCION O DETALLE
 - INDICA REFERENCIA DEL PLANO DE LOCALIZACION
 - INDICA REFERENCIA DE SECCIONES POR Fachada INTERIORES
 - INDICA NUMERO DE SECCION O DETALLE
 - INDICA REFERENCIA DEL PLANO DE LOCALIZACION
 - INDICA REFERENCIA DE ALZADOS GENERALES
 - INDICA NUMERO DE SECCION O DETALLE
 - INDICA REFERENCIA DEL PLANO DE LOCALIZACION
 - INDICA REFERENCIA DE ALZADOS GENERALES
 - INDICA NUMERO DE SECCION O DETALLE
 - INDICA REFERENCIA DEL PLANO DE LOCALIZACION
 - INDICA PENDIENTE.
 - INDICA CLAVE DE ESPACIO.
 - INDICA ALTURA PARA CERRAMIENTO.
 - INDICA ALTURA DE VANO.
 - INDICA ALTURA DE ARRANQUE.
 - INDICA REFERENCIA DE DETALLES
 - INDICA NUMERO DE DETALLE
 - INDICA REFERENCIA DEL PLANO DE LOCALIZACION
 - ⊕ INDICA ACCESORIO EN DETALLES DE BARIOS O DETALLES GENERALES.
 - ⌒ INDICA DET. TRAZO DE ARCO



Torre Empresarial S.U.C. S.R.L. P.O. Box 1000, Santo Domingo, República Dominicana 809 544 0200

INGENIEROS:

Ingeniero Topografía CCOB
Ingeniero Estructural CCOB
Ingeniero Sanitaria CCOB
Ingeniero Eléctrica CCOB


Aprobado para Construcción

ARD: LINA M. PEÑA CCOB 18563 PROPIETARIO

CONTIENE: EDIFICIO C
SNACK
PLANTA BAJA
N.P.T.+3.50

Escala 1:75
0 0.5 1 2 4 8m

Dibujo	Etapas
Revisó	No. Proyecto
Aprobó	Archivo HI-C3101.DWG
Aprobó Cliente	Clave
Fecha de emisión	Rev. HI-C3101

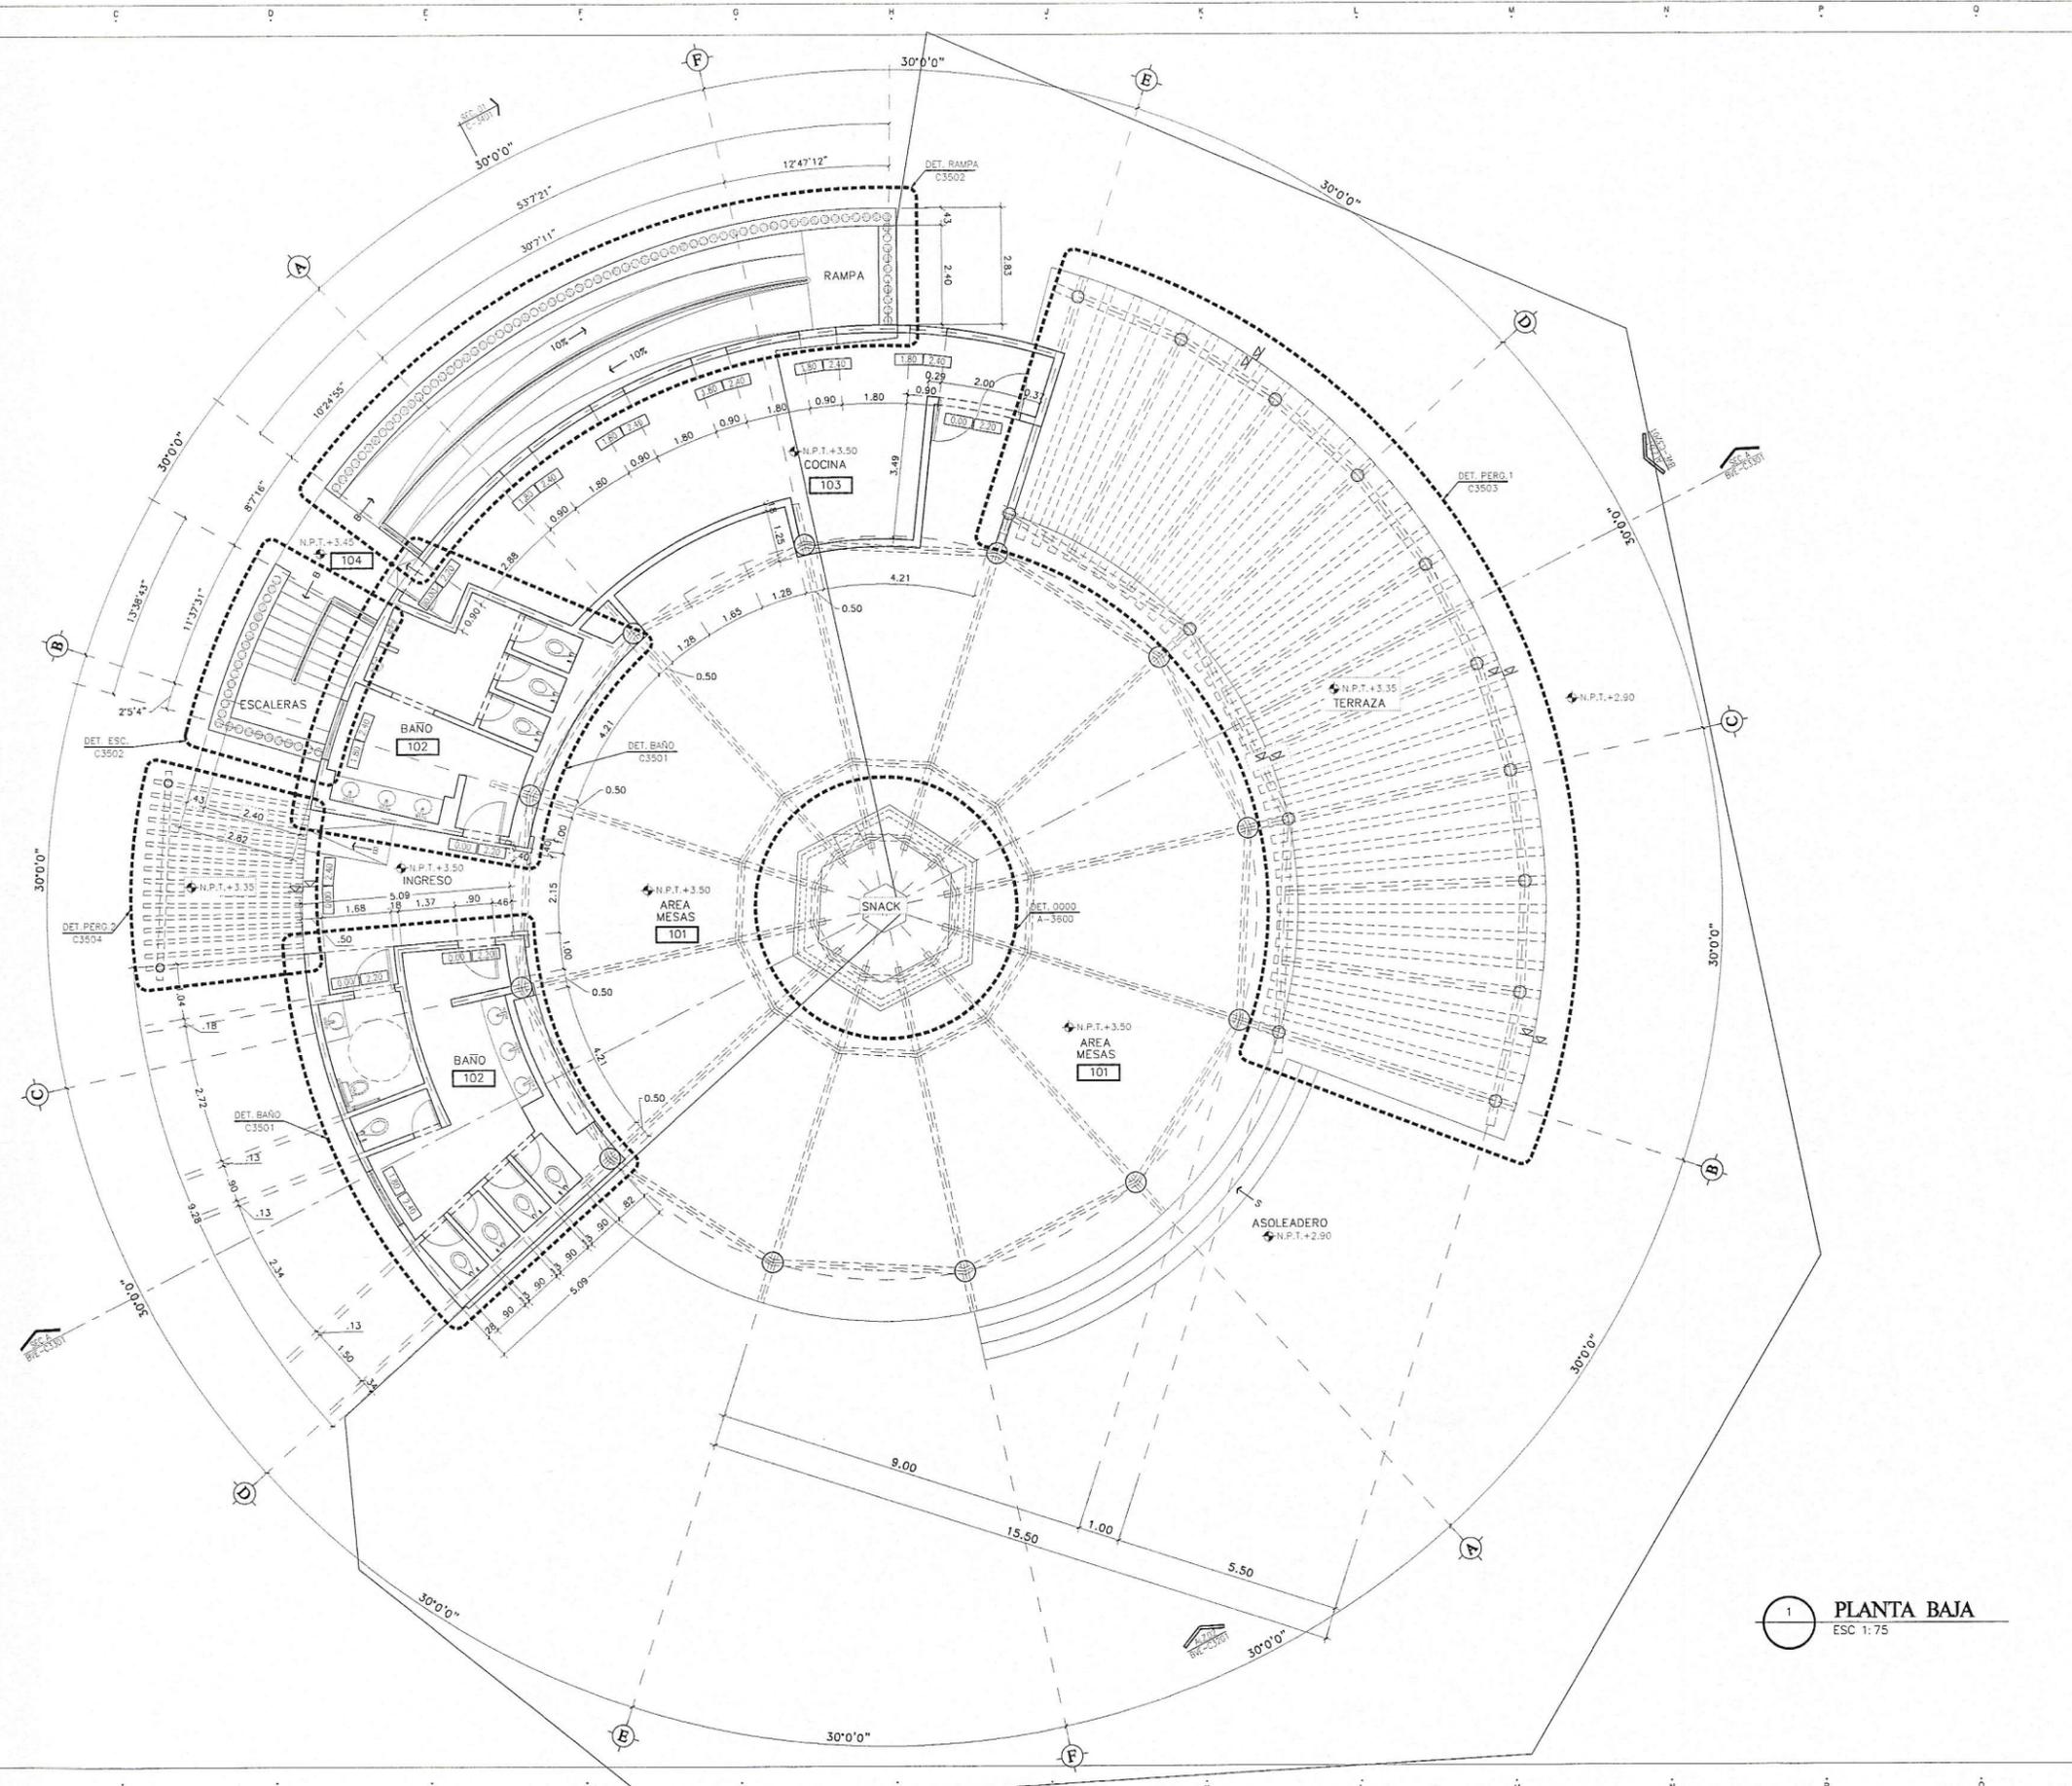

1 PLANTA BAJA
ESC 1:75