

HOTEL 4


PUNTA BERGANTIN, PUERTO PLATA
REPÚBLICA DOMINICANA

HOTEL 4 PUNTA BERGANTIN

PUERTO PLATA, REPUBLICA DOMINICANA

Registro de Modificaciones

No.	Fecha	Concepto
01		

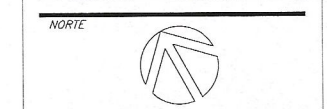

- NOTAS
- SIMBOLOGIA:**
- INDICA ACOTACION EN METROS.
 - INDICA ACOTACION A EJE.
 - INDICA ACOTACION A EJE.
 - INDICA ACOTACION GENERAL.
 - INDICA NIVELES EN PLANTAS ARQUITECTONICAS.
 - INDICA NIVELES EN ELEVACIONES Y SECCIONES.
 - N.P.T. INDICA NIVEL DE PISO TERMINADO.
 - N.L.B.L. INDICA NIVEL DE LECHO BAJO DE LOSA.
 - N.P. INDICA NIVEL DE PRETEL.
 - N.A. INDICA NIVEL DE AGUA.
 - N.F. INDICA NIVEL DE FONDO.
 - N. INDICA NIVEL GENERAL.
 - CAMBIO DE NIVEL EN PISO.
 - CAMBIO DE NIVEL EN PLAFOND.
 - CAMBIO DE ACABADO EN PISO.
 - CAMBIO DE ACABADO EN MURO.
 - INDICA INICIO DE DESPIECE.
 - INDICA REFERENCIA DE SECCIONES GENERALES.
 - INDICA NUMERO DE SECCION O DETALLE.
 - INDICA REFERENCIA DEL PLANO DE LOCALIZACION.
 - INDICA REFERENCIA DE SECCIONES POR FACHADA.
 - INDICA NUMERO DE SECCION O DETALLE.
 - INDICA REFERENCIA DEL PLANO DE LOCALIZACION.
 - INDICA REFERENCIA DE SECCIONES POR FACHADA INTERIORES.
 - INDICA NUMERO DE SECCION O DETALLE.
 - INDICA REFERENCIA DEL PLANO DE LOCALIZACION.
 - INDICA REFERENCIA DE ALZADOS GENERALES.
 - INDICA NUMERO DE SECCION O DETALLE.
 - INDICA REFERENCIA DEL PLANO DE LOCALIZACION.
 - INDICA REFERENCIA DE ALZADOS GENERALES.
 - INDICA NUMERO DE SECCION O DETALLE.
 - INDICA REFERENCIA DEL PLANO DE LOCALIZACION.
 - INDICA PENDIENTE.
 - INDICA CLAVE DE ESPACIO.
 - INDICA ALTURA PARA CERRAMIENTO.
 - INDICA ALTURA DE VANO.
 - INDICA ALTURA DE ARRANQUE.
 - INDICA REFERENCIA DE DETALLES.
 - INDICA NUMERO DE DETALLE.
 - INDICA REFERENCIA DEL PLANO DE LOCALIZACION.
 - INDICA ACCESORIO EN DETALLES DE BANCOS O DETALLES GENERALES.
 - INDICA DET. TRAZO DE ARCO.



Torre Empresarial 3016, W44 P26, Pto. Plata, Santo Domingo, República Dominicana 303 144 8370

INGENIEROS:

Ingeniero Topógrafo C.O.P.R. Ingeniero Estructural C.O.P.R.

Ingeniero Sanitario C.O.P.R. Ingeniero Eléctrico C.O.P.R.

Aprobado para Construcción

ARG. LINA M. PEÑA C.O.P.R. 18063

PROPIETARIO

CONTIENE:

LOCALIZACION/UBICACION

HOTEL 4

Escala

Etapa

Revisión No. Proyecto

Aprobado Archivo H4-0000-DWG

Aprobado Cliente

Rev.


Fecha de emisión

H4-0-MP-5000

1 LOCALIZACION
SIN ESCALA

2 LOCALIZACION PROVINCIA
1:30000 PUERTO PLATA - SOSUA

3 UBICACION MASTER PLAN
ESCALA 1:2000

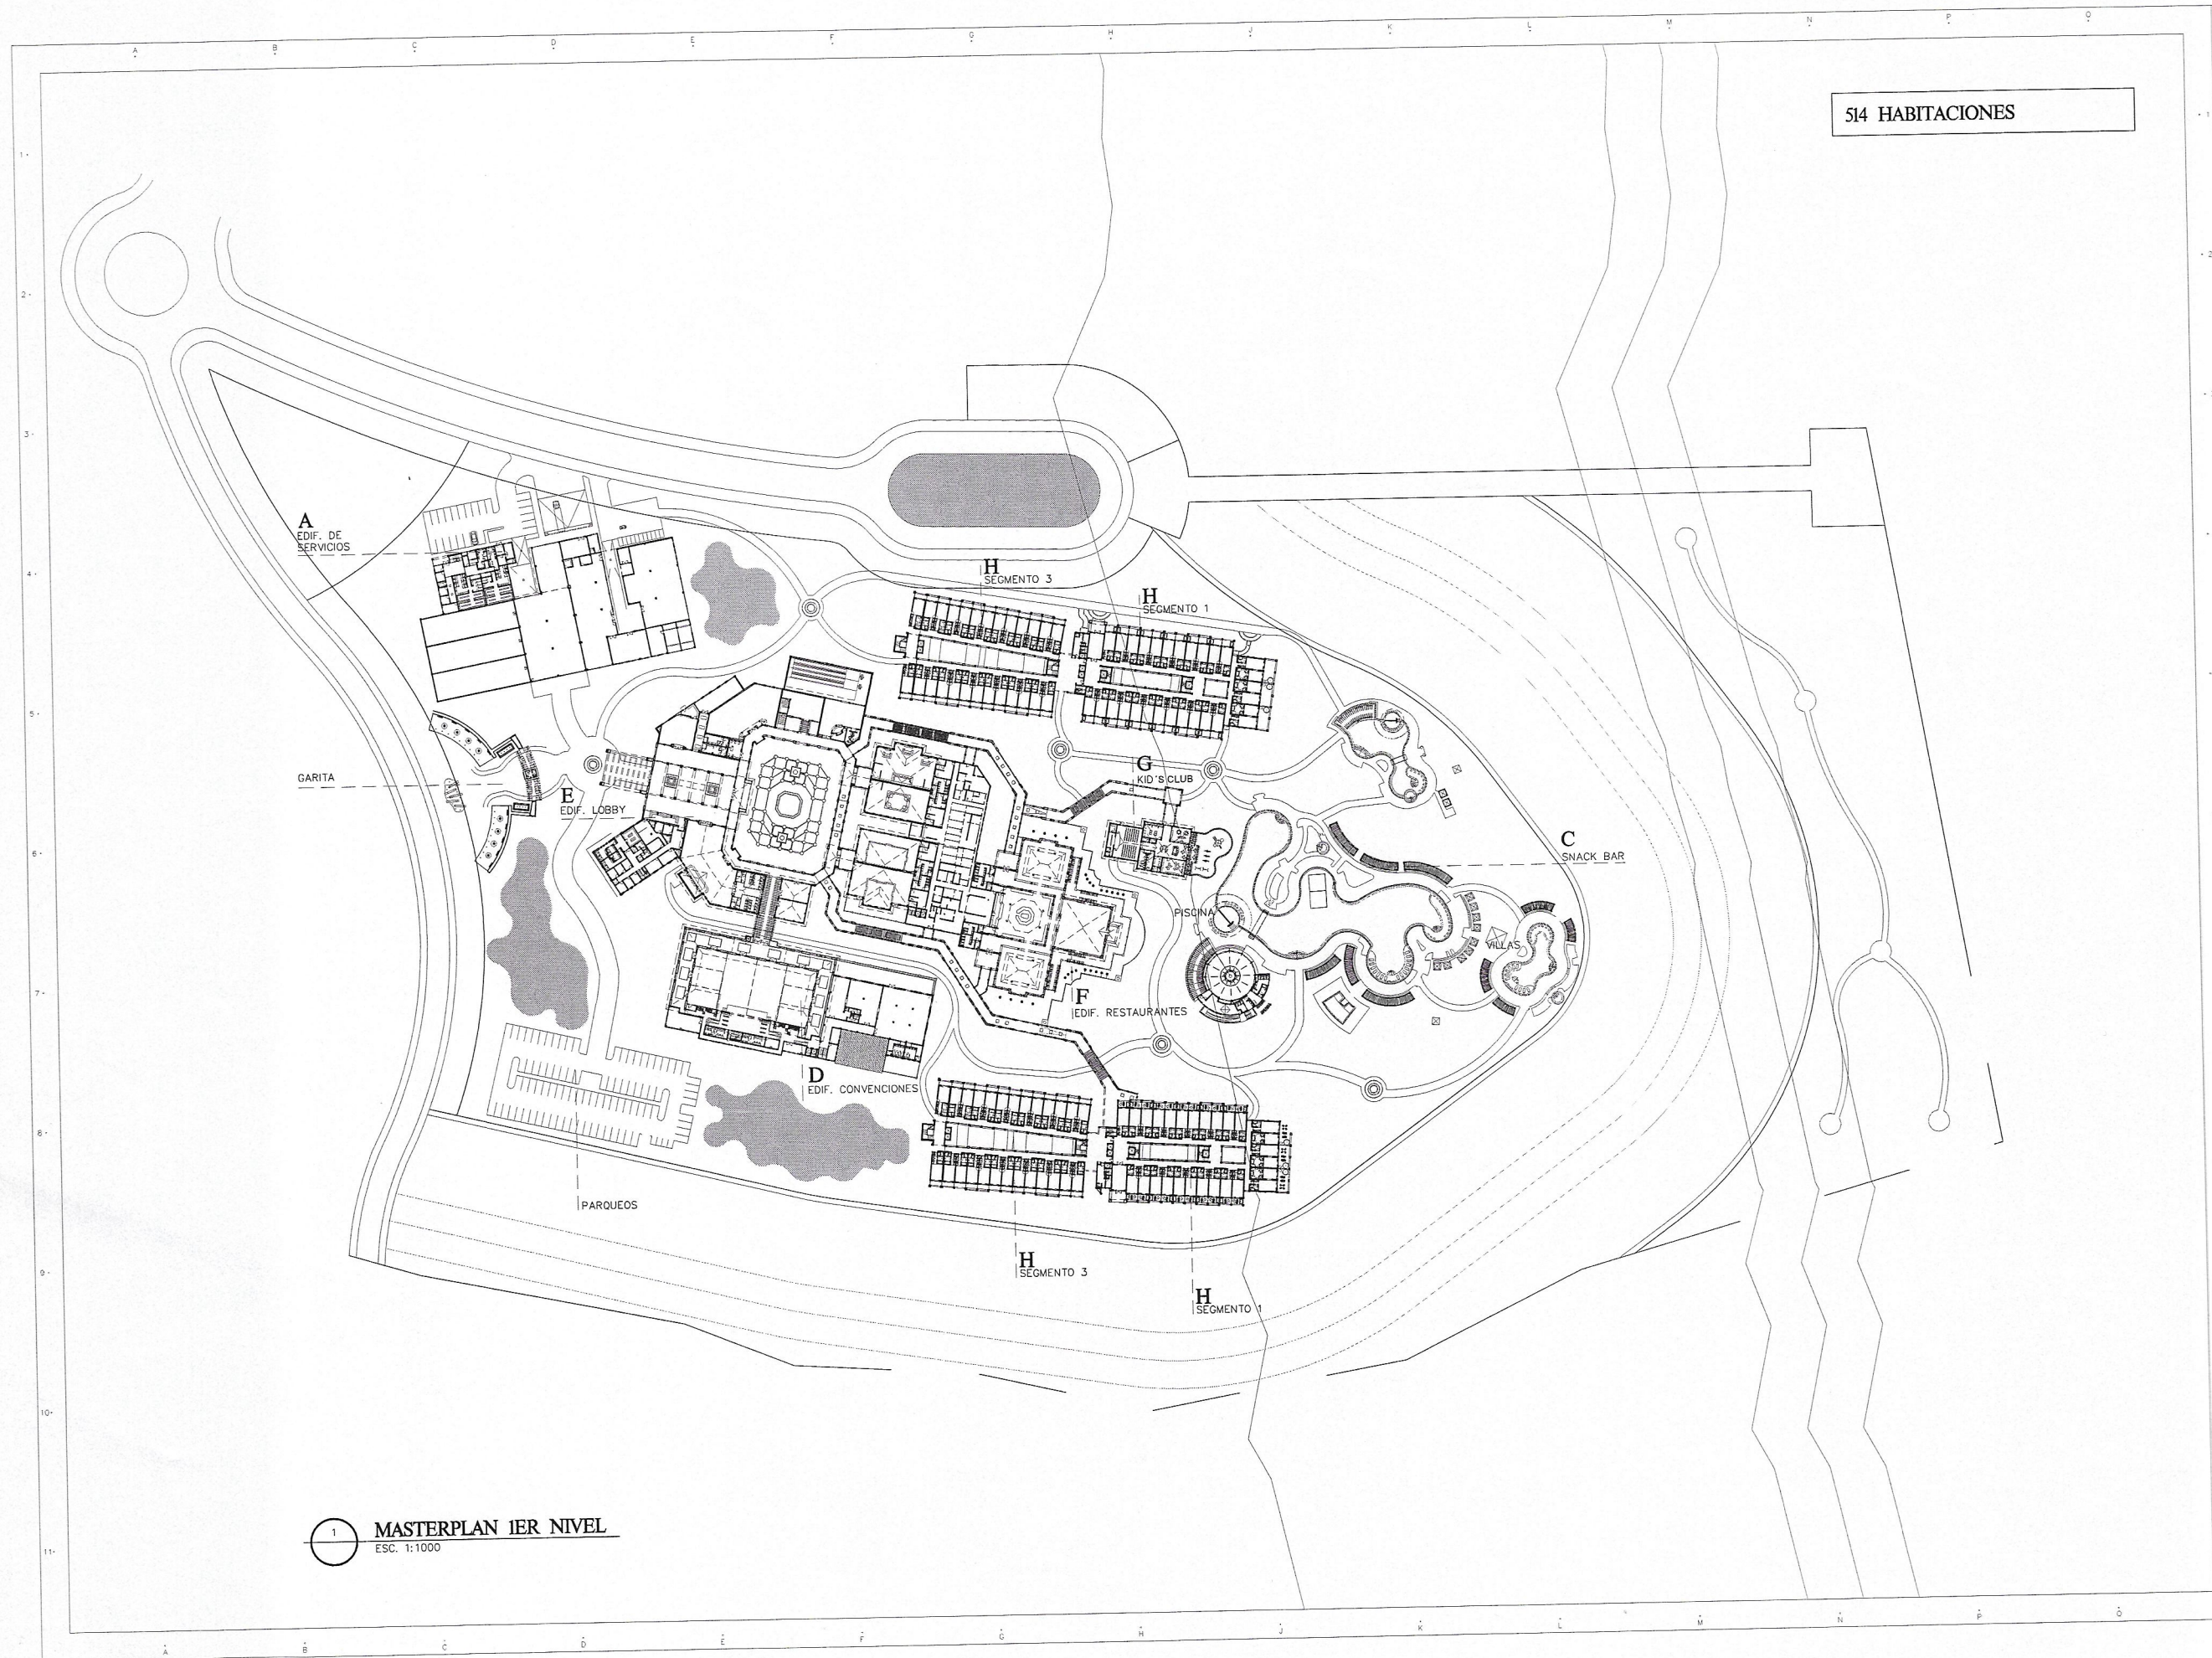

514 HABITACIONES

HOTEL 4 PUNTA BERGANTIN

PUERTO PLATA, REPUBLICA DOMINICANA

Registro de Modificaciones

No.	Fecha	Concepto
01		

NORTE



NOTAS

SIMBOLOGIA:

- INDICA ACOTACION EN METROS.
- INDICA NIVEL EN PLANTAS ARQUITECTONICAS.
- INDICA NIVEL EN ELEVACIONES Y SECCIONES.
- N.P.T. INDICA NIVEL DE PISO TERMINADO.
- N.L.B.L. INDICA NIVEL DE LEOCHO BAJO DE LOSA.
- N.P. INDICA NIVEL DE PRETIL.
- N.A. INDICA NIVEL DE AGUA.
- N.F. INDICA NIVEL DE FONDO.
- N. INDICA NIVEL GENERAL.
- CAMBIO DE NIVEL EN PISO.
- CAMBIO DE NIVEL EN PLAFOND.
- CAMBIO DE ACABADO EN PISO.
- CAMBIO DE ACABADO EN MURO.
- INDICA INICIO DE DESPIECE.
- INDICA REFERENCIA DE SECCIONES GENERALES.
- INDICA NUMERO DE SECCION O DETALLE.
- INDICA REFERENCIA DEL PLANO DE LOCALIZACION.
- INDICA REFERENCIA DE SECCIONES POR FACHADA.
- INDICA NUMERO DE SECCION O DETALLE.
- INDICA REFERENCIA DE SECCIONES POR FACHADA INTERIORES.
- INDICA NUMERO DE SECCION O DETALLE.
- INDICA REFERENCIA DEL PLANO DE LOCALIZACION.
- INDICA REFERENCIA DE ALZADOS GENERALES.
- INDICA NUMERO DE SECCION O DETALLE.
- INDICA REFERENCIA DEL PLANO DE LOCALIZACION.
- INDICA PENDIENTE.
- INDICA CLAVE DE ESPACIO.
- INDICA ALTURA PARA CERRAMIENTO.
- INDICA ALTURA DE VANO.
- INDICA ALTURA DE ARRANQUE.
- INDICA REFERENCIA DE DETALLES.
- INDICA NUMERO DE DETALLE.
- INDICA REFERENCIA DEL PLANO DE LOCALIZACION.
- INDICA ACCESORIO EN DETALLES DE BAÑOS O DETALLES GENERALES.
- INDICA DET. TRAZO DE ARCO.

REFERENCIA



Torre Empresarial B&B, Edif. P25, Pto. Plata, Santo Domingo, Republica Dominicana 803 544 0330

INGENIEROS:

Ingeniero Topógrafo COCA	Ingeniero Estructural COCA
Ingeniero Sanitario COCA	Ingeniero Eléctrico COCA

Aprobado para Construcción

ARD: LINA M. PERA COCA 18063	PROPIETARIO
---------------------------------	-------------

CONTIENE:

MASTER PLAN
1ER NIVEL

Escala

Dibujo	Etapas
Revisión	No. Proyecto
Aprobado	Archivo
Aprobado Cliente	Clave
Fecha de emisión	Rev.

H3-MP-5001

HOTEL 4 PUNTA BERGANTIN

PUERTO PLATA, REPUBLICA DOMINICANA

Registro de Modificaciones

No.	Fecha	Concepto
01		

NORTE

NOTAS

SIMBOLOGIA:

- INDICA ACOTACION EN METROS.
- INDICACION DE ELES
- ACOTACION ACUMULADA
- ACOTACION A ELES
- ACOTACION GENERAL
- INDICA NIVELES EN PLANTAS ARQUITECTONICAS
- INDICA NIVELES EN ELEVACIONES Y SECCIONES
- N.P.T. INDICA NIVEL DE PISO TERMINADO.
- N.L.B.L. INDICA NIVEL DE LECHO BAJO DE LOSA.
- N.P. INDICA NIVEL DE PRETEL.
- N.A. INDICA NIVEL DE AGUA.
- N.F. INDICA NIVEL DE FONDO.
- N. INDICA NIVEL GENERAL.
- CAMBIO DE NIVEL EN PISO.
- CAMBIO DE NIVEL EN PLAFON.
- CAMBIO DE ACABADO EN PISO.
- CAMBIO DE ACABADO EN MURO.
- INDICA INICIO DE DESPIECE.
- INDICA REFERENCIA DE SECCIONES GENERALES
- INDICA NUMERO DE SECCION O DETALLE.
- INDICA REFERENCIA DEL PLANO DE LOCALIZACION.
- INDICA REFERENCIA DE SECCIONES POR FACHADA.
- INDICA NUMERO DE SECCION O DETALLE.
- INDICA REFERENCIA DEL PLANO DE LOCALIZACION.
- INDICA REFERENCIA DE SECCIONES POR FACHADA INTERIORES.
- INDICA NUMERO DE SECCION O DETALLE.
- INDICA REFERENCIA DEL PLANO DE LOCALIZACION.
- INDICA REFERENCIA DE ALZADOS GENERALES.
- INDICA NUMERO DE SECCION O DETALLE.
- INDICA REFERENCIA DEL PLANO DE LOCALIZACION.
- INDICA REFERENCIA DE ALZADOS GENERALES.
- INDICA NUMERO DE SECCION O DETALLE.
- INDICA REFERENCIA DEL PLANO DE LOCALIZACION.
- INDICA PENDIENTE.
- INDICA CLAVE DE ESPACIO.
- INDICA ALTURA PARA CERRAMIENTO.
- INDICA ALTURA DE MURO.
- INDICA ALTURA DE ARRANQUE.
- INDICA REFERENCIA DE DETALLES.
- INDICA NUMERO DE DETALLE.
- INDICA REFERENCIA DEL PLANO DE LOCALIZACION.
- INDICA ACCESORIO EN DETALLES DE BAÑOS O DETALLES GENERALES.
- INDICA DET. TRAZO DE ARCO

REFERENCIA



Torre Empresarial Blvd. P.O. Box 100, Santo Domingo, República Dominicana 10013

INGENIEROS:

Ingeniero Topógrafo
CODA

Ingeniero Estructural
CODA

Ingeniero Sanitario
CODA

Ingeniero Eléctrico
CODA

Aprobado para Construcción

ARO: LINA M. PERA
CODA 18063

PROPIETARIO

CONTIENE:

EDIFICIO A
PLANO LLAVE
PLANTA NIVEL 2
N.P.T.+7.00

Escala 1:200
0 1 2 5 10 15m

Dibujo Etapa

Revisión No. Proyecto


Aprobación Archivo H4-A3002.DWG

Aprobación Cliente Clave

Fecha de emisión H4-A3002 01

PLANO LLAVE
PLANTA NIVEL 2
SERVICIOS

ESC 1:200

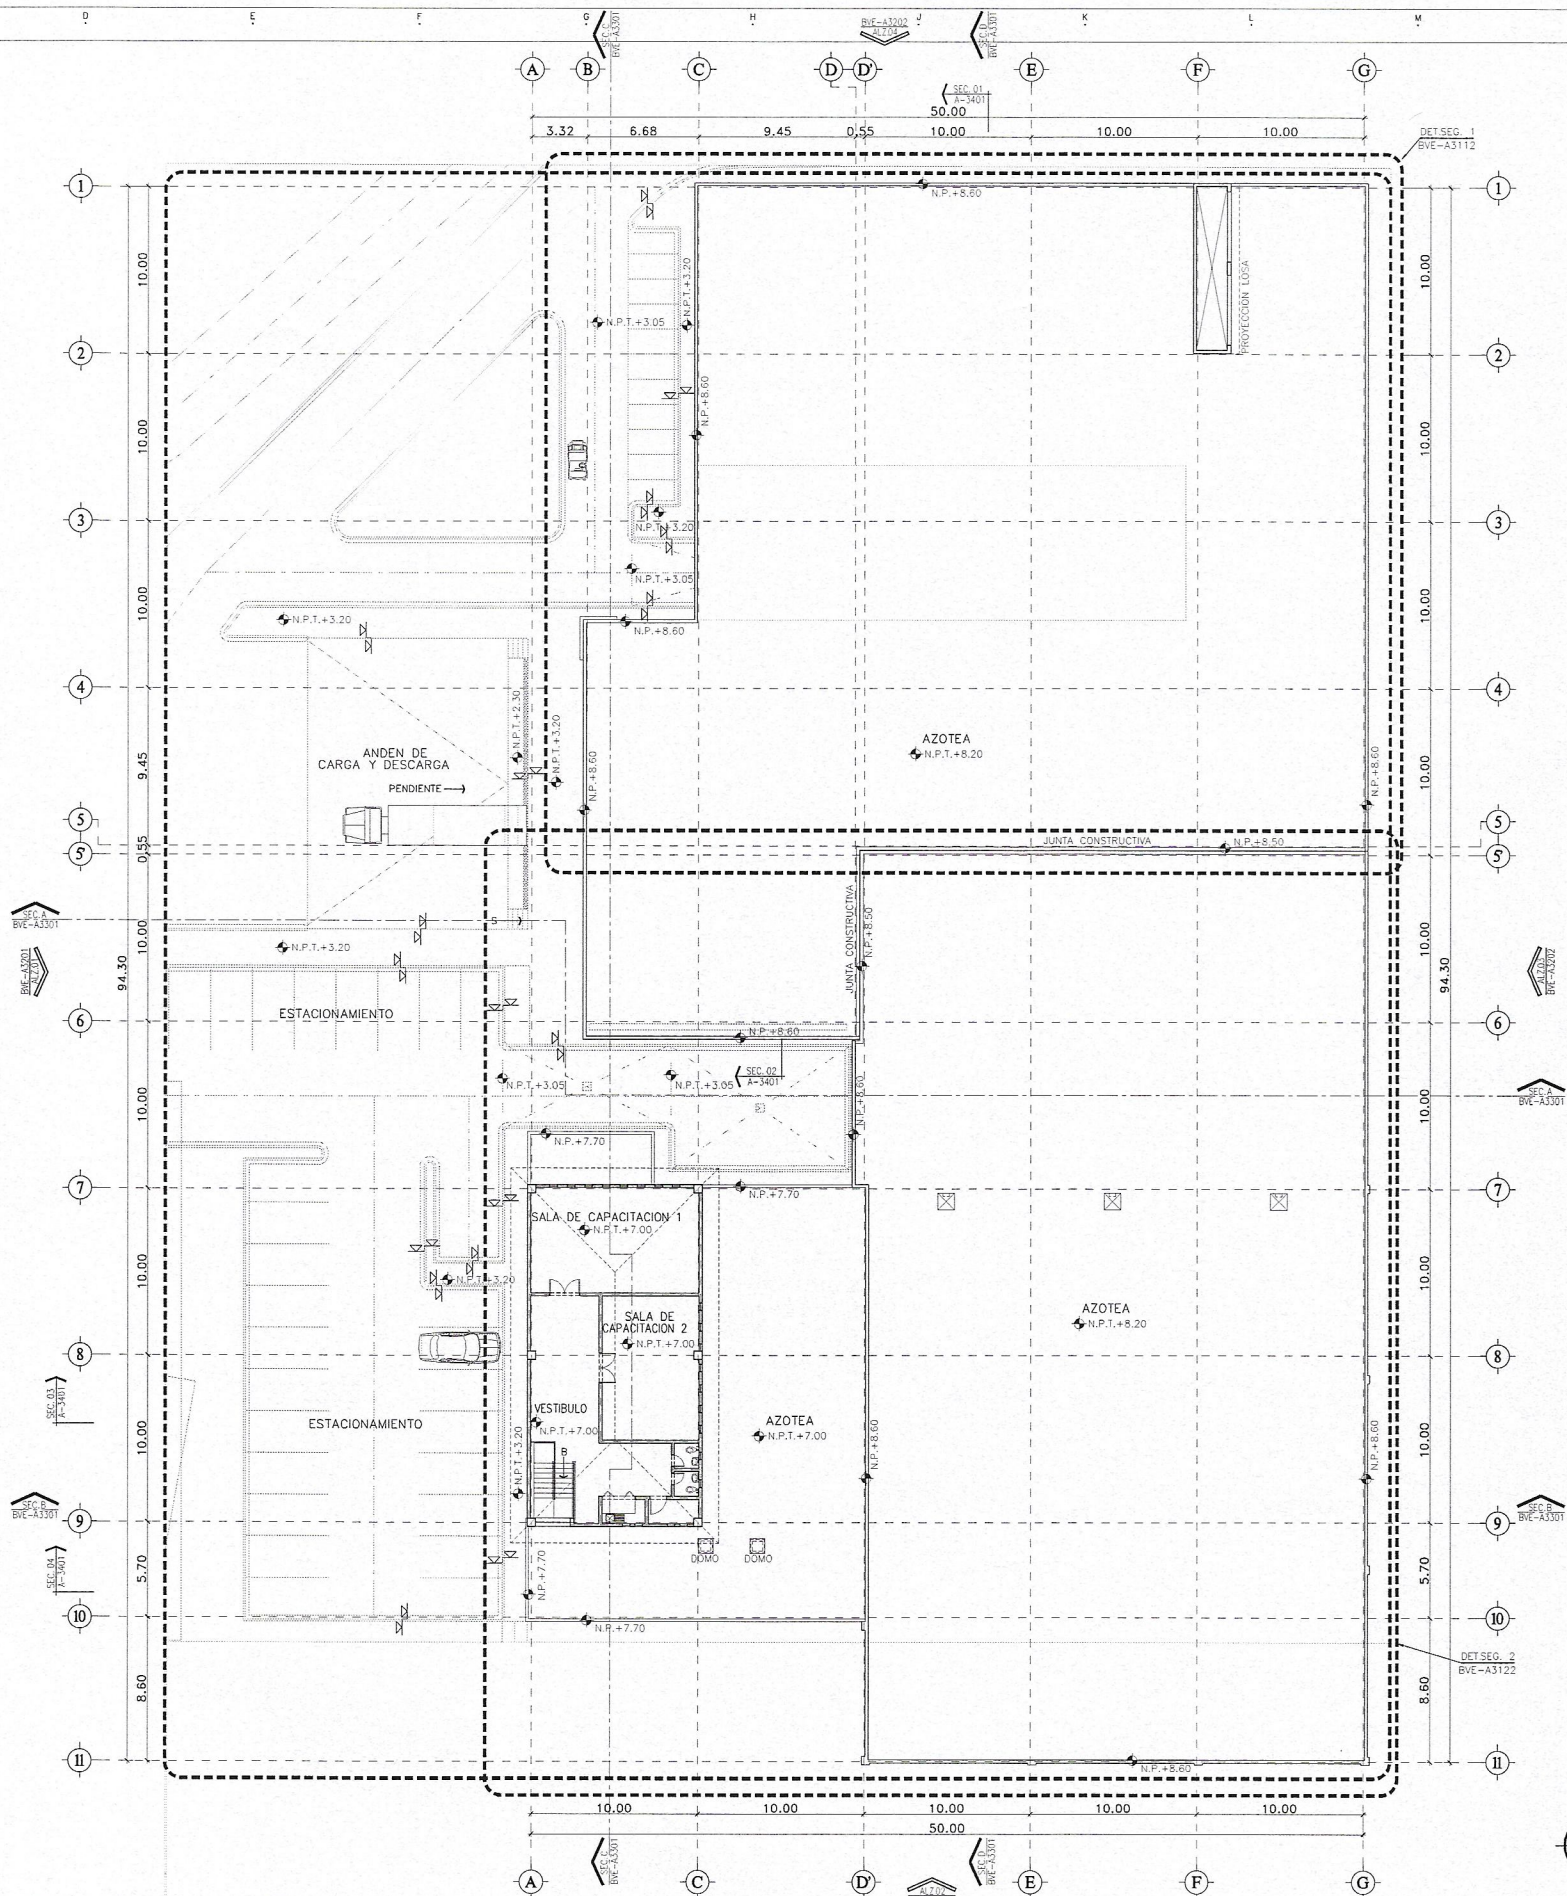

HOTEL 4 PUNTA BERGANTIN

PUERTO PLATA, REPUBLICA DOMINICANA

Registro de Modificaciones

No.	Fecha	Concepto
01		

NORTE

NOTAS

SIMBOLOGIA:

- INDICA ACOTACION EN METROS.
- INDICA NIVELES EN PLANTAS ARQUITECTONICAS
- INDICA NIVELES EN ELEVACIONES Y SECCIONES.
- N.P.T. INDICA NIVEL DE PISO TERMINADO.
- N.L.B.L. INDICA NIVEL DE LECHO BAJO DE LOSA.
- N.P. INDICA NIVEL DE PHOT.
- N.A. INDICA NIVEL DE AGUA.
- N.F. INDICA NIVEL DE FONDO.
- N. INDICA NIVEL GENERAL.
- CAMBIO DE NIVEL EN PISO.
- CAMBIO DE NIVEL EN PLAFON.
- CAMBIO DE ACABADO EN PISO.
- CAMBIO DE ACABADO EN MURO.
- INDICA INICIO DE DESPIECE.
- INDICA REFERENCIA DE SECCIONES GENERALES.
- INDICA NUMERO DE SECCION O DETALLE.
- INDICA REFERENCIA DEL PLANO DE LOCALIZACION.
- INDICA REFERENCIA DE SECCIONES POR FACHADA.
- INDICA NUMERO DE SECCION O DETALLE.
- INDICA REFERENCIA DE SECCIONES POR FACHADA INTERIORES.
- INDICA NUMERO DE SECCION O DETALLE.
- INDICA REFERENCIA DEL PLANO DE LOCALIZACION.
- INDICA REFERENCIA DE ALZADOS GENERALES.
- INDICA NUMERO DE SECCION O DETALLE.
- INDICA REFERENCIA DEL PLANO DE LOCALIZACION.
- INDICA REFERENCIA DE ALZADOS GENERALES.
- INDICA NUMERO DE SECCION O DETALLE.
- INDICA REFERENCIA DEL PLANO DE LOCALIZACION.
- INDICA PENDIENTE.
- INDICA CLAVE DE ESPACIO.
- INDICA ALTURA PARA CERRAMIENTO.
- INDICA ALTURA DE VANO.
- INDICA ALTURA DE ARRANQUE.
- INDICA REFERENCIA DE DETALLES.
- INDICA NUMERO DE DETALLE.
- INDICA REFERENCIA DEL PLANO DE LOCALIZACION.
- INDICA ACCESORIO EN DETALLES DE BAROS O DETALLES GENERALES.
- INDICA DET. TRAZO DE ARCO.

REFERENCIA



Tiempo: 2000/01/01 10:00:00

INGENIEROS:

Ingeniero Topografo	Ingeniero Estructural
COOIA	COOIA
Ingeniero Sanitario	Ingeniero Electrico
COOIA	COOIA

Aprobado para Construcción

ARC. LINA M. PERA	PROPIETARIO
COOIA 18063	

CONTIENE: EDIFICIO A

PLANO LLAVE

PLANTA NIVEL AZOTEAS

Escala 1:200	
	
Dibujo	Etapa
Reviso	No. Proyecto
Aprobo	Archivo H4-A3003.DWG
Aprobo Cliente	Clave Rev.
Fecha de emisión	H4-A3003 01

PLANO LLAVE
PLANTA NIVEL AZOTEAS
SERVICIOS
ESC 1: 200

HOTEL 4 PUNTA BERGANTIN

PUERTO PLATA, REPUBLICA DOMINICANA


Registro de Modificaciones		
No.	Fecha	Concepto
01		

NORTE

NOTAS

- SIMBOLOGIA:**
- INDICA ACOTACION EN METROS.
 - INDICA NIVEL EN PLANTAS ARQUITECTONICAS.
 - INDICA NIVEL EN ELEVACIONES Y SECCIONES.
 - N.P.T. INDICA NIVEL DE PISO TERMINADO.
 - N.L.B.L. INDICA NIVEL DE LECHO BAJO DE LOSA.
 - N.P. INDICA NIVEL DE PRETIL.
 - N.A. INDICA NIVEL DE AGUA.
 - N.F. INDICA NIVEL DE FONDO.
 - N. INDICA NIVEL GENERAL.
 - CAMBIO DE NIVEL EN PISO.
 - CAMBIO DE NIVEL EN PLAFOND.
 - CAMBIO DE ACABADO EN PISO.
 - CAMBIO DE ACABADO EN MURO.
 - INDICA INDICIO DE DESPIECE.
 - INDICA REFERENCIA DE SECCIONES GENERALES.
 - INDICA NUMERO DE SECCION O DETALLE.
 - INDICA REFERENCIA DEL PLANO DE LOCALIZACION POR FACHADA.
 - INDICA NUMERO DE SECCION O DETALLE.
 - INDICA REFERENCIA DEL PLANO DE LOCALIZACION POR FACHADA INTERIORES.
 - INDICA NUMERO DE SECCION O DETALLE.
 - INDICA REFERENCIA DEL PLANO DE LOCALIZACION POR FACHADA INTERIORES.
 - INDICA NUMERO DE SECCION O DETALLE.
 - INDICA REFERENCIA DEL PLANO DE LOCALIZACION POR FACHADA INTERIORES.
 - INDICA NUMERO DE SECCION O DETALLE.
 - INDICA REFERENCIA DEL PLANO DE LOCALIZACION POR FACHADA INTERIORES.
 - INDICA PENDIENTE.
 - INDICA CLAVE DE ESPACIO.
 - INDICA ALTURA PARA CERRAMIENTO.
 - INDICA ALTURA DE VANO.
 - INDICA ALTURA DE ARMAHQUE.
 - INDICA REFERENCIA DE DETALLES.
 - INDICA NUMERO DE DETALLE.
 - INDICA REFERENCIA DEL PLANO DE LOCALIZACION.
 - INDICA ACCESORIO EN DETALLES DE BARRAS O DETALLES GENERALES.
 - INDICA DET. TRAZO DE ARCO.

REFERENCIA

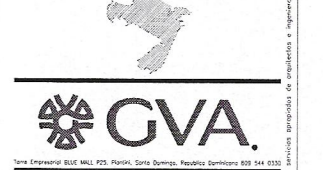

Torre Empresarial BUCAR, P.O. Box 1000, Santo Domingo, República Dominicana 809 544 8833

INGENIEROS:

Ingeniero Topógrafo
C.O.D. -

Ingeniero Estructural
C.O.D. -

Ingeniero Sanitario
C.O.D. -

Ingeniero Electrico
C.O.D. -

Aprobado para Construcción

ARQ. LINA M. PERA
C.O.D. 18063

PROPIETARIO

CONTIENE:

EDIFICIO A
ALZADOS
1 Y 2

Escala 1:125

0 1 2 3 4 5 6 7 8 9 10

Diagona Etapa

Revisa No. Proyecto

Aproba Archivo H4-A3201.DWG

Aproba Cliente Clave Rev.

Fecha de Emisión H4-A3201 01

1 ALZADO 1
ESC 1:125

2 ALZADO 2
ESC 1:125

HOTEL 4 PUNTA BERGANTIN

PUERTO PLATA, REPUBLICA DOMINICANA

Registro de Modificaciones

No.	Fecha	Concepto
01		

NORTE

- NOTAS
- SIMBOLOGIA:
- INDICA ACOTACION EN METROS.
 - INDICA NIVELES EN PLANTAS ARQUITECTONICAS.
 - INDICA NIVELES EN ELEVACIONES Y SECCIONES.
 - N.P.T. INDICA NIVEL DE PISO TERMINADO.
 - N.L.B.L. INDICA NIVEL DE LECHO BAJO DE LOSA.
 - N.P. INDICA NIVEL DE PRETIL.
 - N.A. INDICA NIVEL DE AGUA.
 - N.F. INDICA NIVEL DE FONDO.
 - N. INDICA NIVEL GENERAL.
 - CAMBIO DE NIVEL EN PISO.
 - CAMBIO DE NIVEL EN PLAFOND.
 - CAMBIO DE ACABADO EN PISO.
 - CAMBIO DE ACABADO EN MURO.
 - INDICA INICIO DE DESPIECE.
 - INDICA REFERENCIA DE SECCIONES GENERALES.
 - INDICA NUMERO DE SECCION O DETALLE.
 - INDICA REFERENCIA DEL PLANO DE LOCALIZACION.
 - INDICA REFERENCIA DE SECCIONES POR FACHADA.
 - INDICA NUMERO DE SECCION O DETALLE.
 - INDICA REFERENCIA DEL PLANO DE LOCALIZACION.
 - INDICA REFERENCIA DE SECCIONES POR FACHADA INTERIORES.
 - INDICA NUMERO DE SECCION O DETALLE.
 - INDICA REFERENCIA DEL PLANO DE LOCALIZACION.
 - INDICA REFERENCIA DE ALZADOS GENERALES.
 - INDICA NUMERO DE SECCION O DETALLE.
 - INDICA REFERENCIA DEL PLANO DE LOCALIZACION.
 - INDICA REFERENCIA DE ALZADOS GENERALES.
 - INDICA NUMERO DE SECCION O DETALLE.
 - INDICA REFERENCIA DEL PLANO DE LOCALIZACION.
 - INDICA PENDIENTE.
 - INDICA CLAVE DE ESPACIO.
 - INDICA ALTURA PARA CERRAMIENTO.
 - INDICA ALTURA DE VANO.
 - INDICA ALTURA DE ARRANQUE.
 - INDICA REFERENCIA DE DETALLES.
 - INDICA NUMERO DE DETALLE.
 - INDICA REFERENCIA DEL PLANO DE LOCALIZACION.
 - INDICA ACCESORIO EN DETALLES DE BAÑOS O DETALLES GENERALES.
 - INDICA DET. TRAZO DE ARCO.



GVA
Tiene Representación en: PUERTO PLATA, DOMINICANA, REPUBLICA DOMINICANA 803 544 6330
INGENIEROS:

Ingeniero Topógrafo
CODA -
Ingeniero Estructural
CODA -
Ingeniero Sanitario
CODA -
Ingeniero Eléctrico
CODA -
Aprobado para Construcción


ARO: LINA M. PERA
CODA 18063
PROPIETARIO

CONTIENE:
EDIFICIO A
ALZADOS
3 Y 4

Escala 1:125

0	1	2	3	4	5	6	7	8	9	10	11	12	13	14	15	16	17	18	19	20
---	---	---	---	---	---	---	---	---	---	----	----	----	----	----	----	----	----	----	----	----

Dibujo	Etapas
Revisión	No. Proyecto
Aprobación	Archivo H4-3202.DWG
Aprobación Cliente	Clave
Fecha de emisión	H4-A3202 01

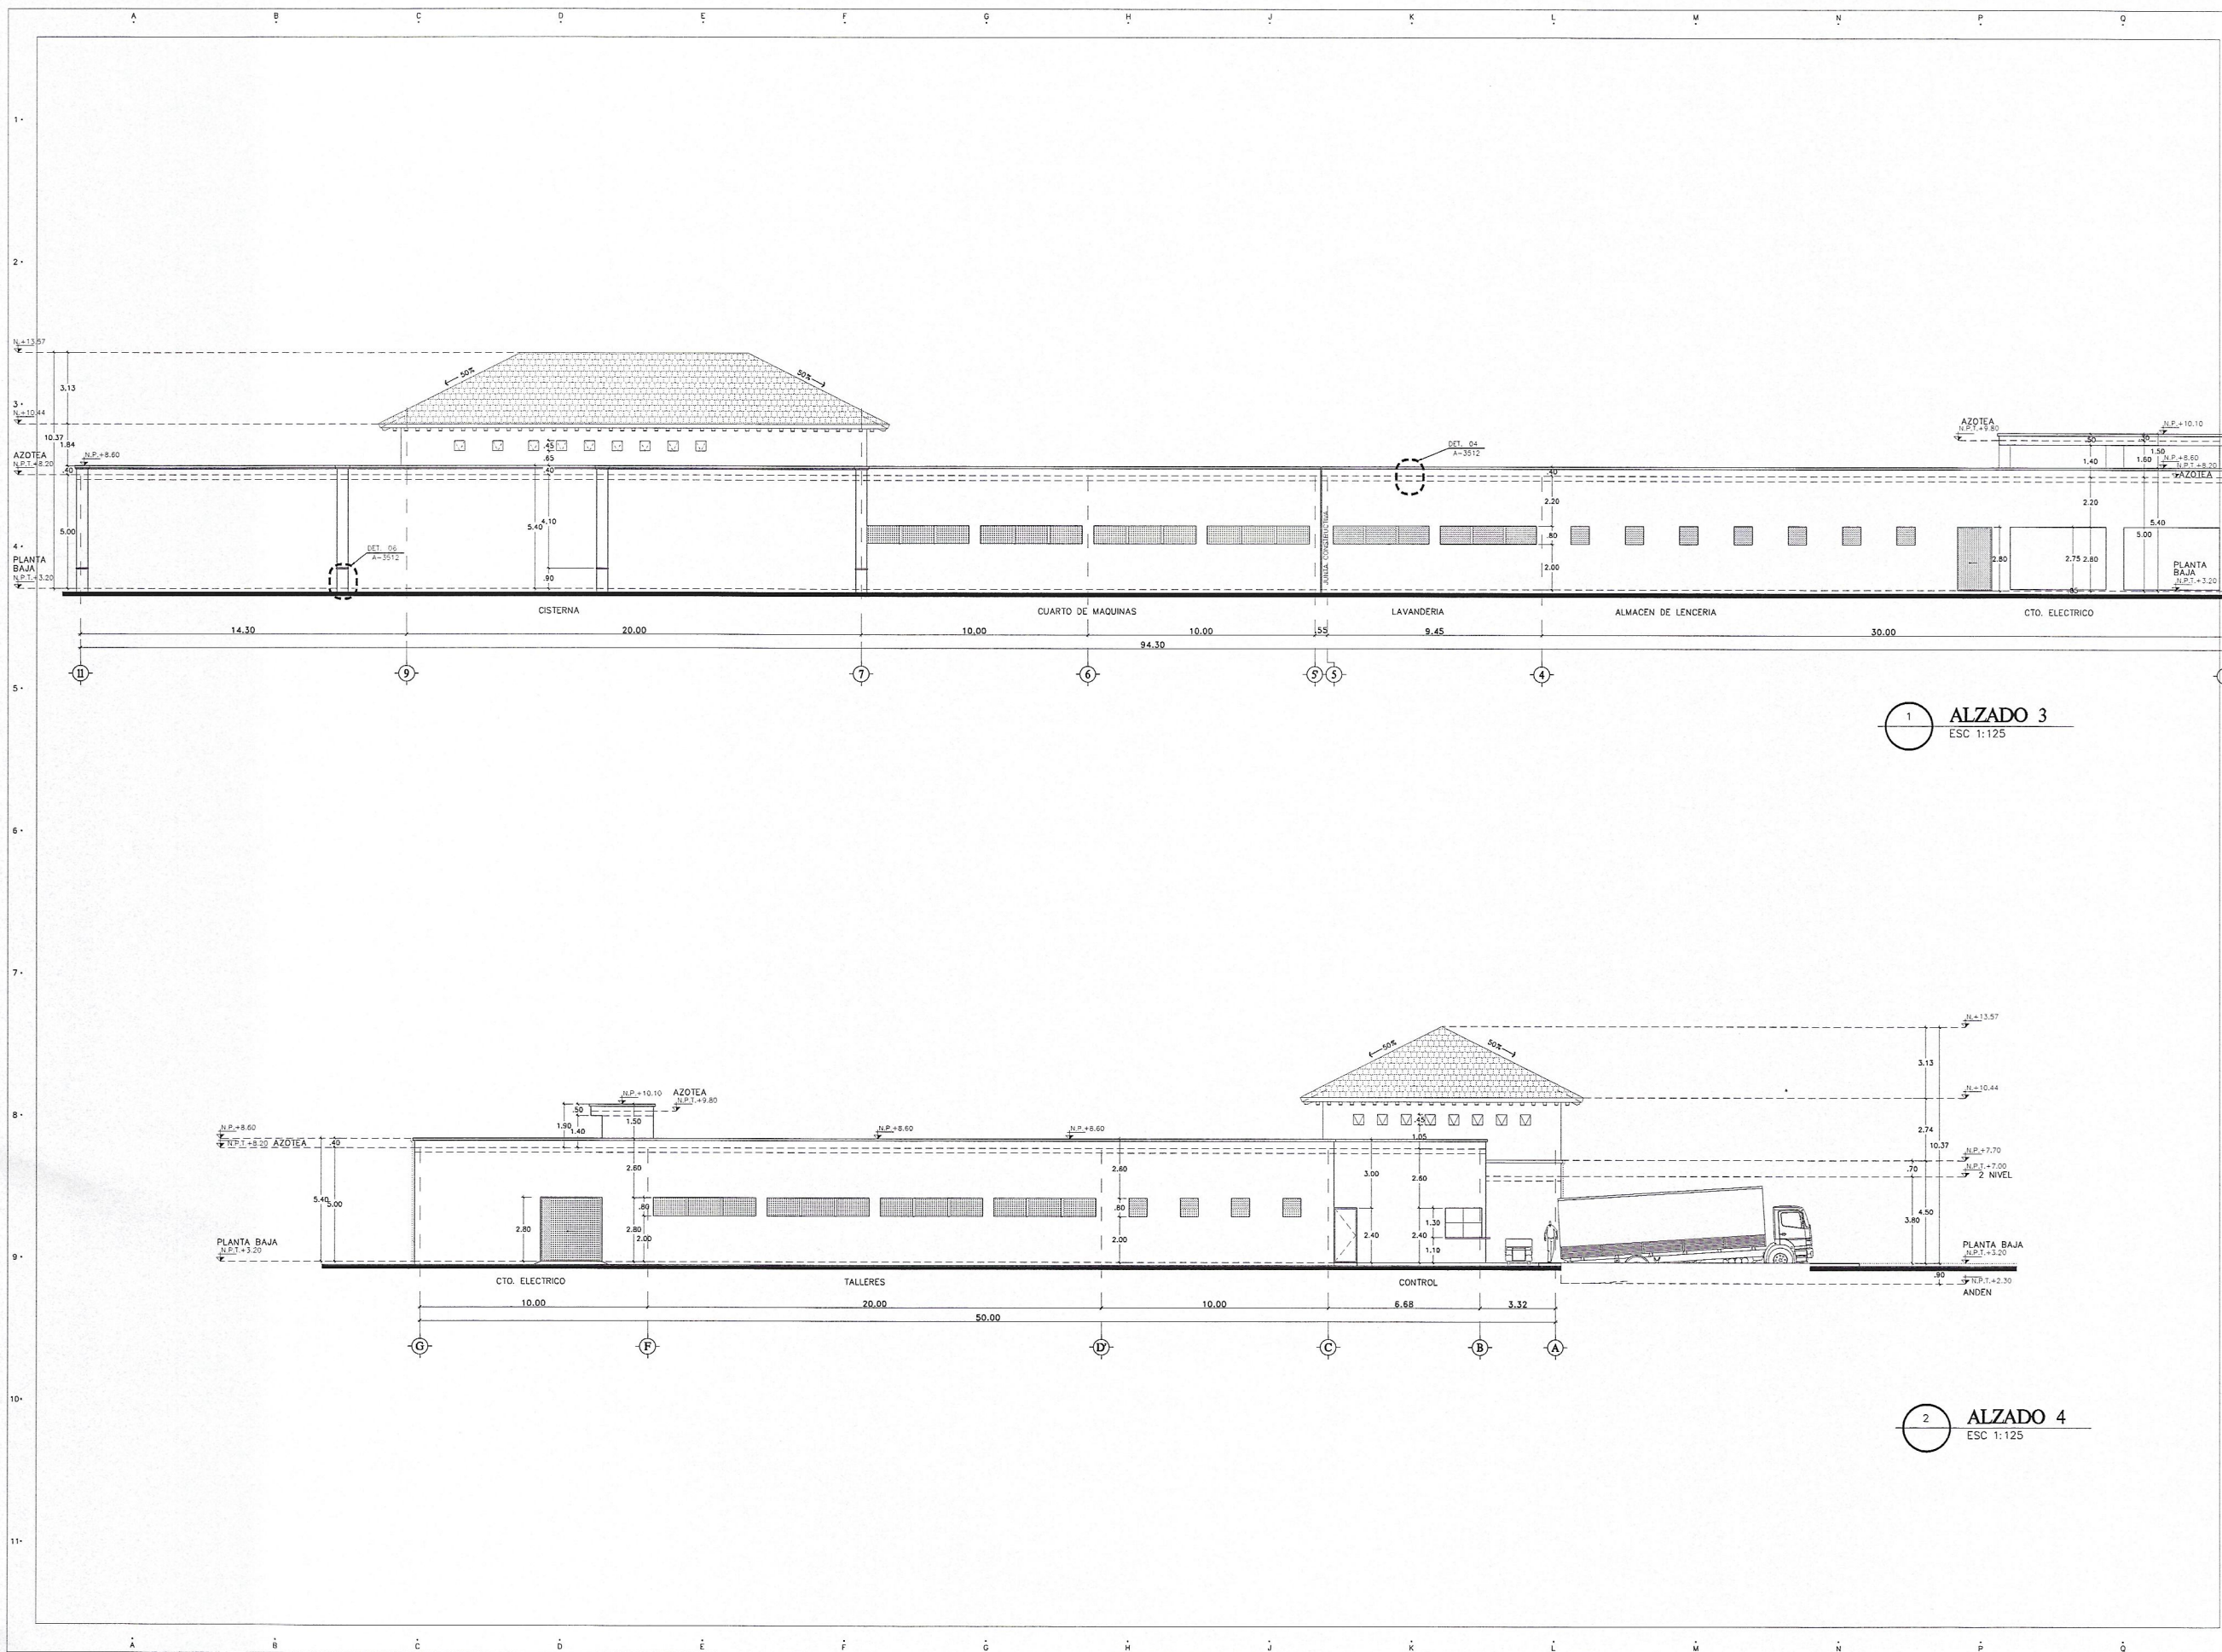

1 ALZADO 3
ESC 1:125

2 ALZADO 4
ESC 1:125

HOTEL 4 PUNTA BERGANTIN

PUERTO PLATA, REPUBLICA DOMINICANA

Registro de Modificaciones

No.	Fecha	Concepto
01		

NORTE

NOTAS

SIMBOLOGIA:

- INDICA ACOTACION EN METROS.
- INDICA NIVELES EN PLANTAS ARQUITECTONICAS.
- INDICA NIVELES EN ELEVACIONES Y SECCIONES.
- N.P.T. INDICA NIVEL DE PISO TERMINADO.
- N.L.B.L. INDICA NIVEL DE LECHO BAJO DE LOSA.
- N.P. INDICA NIVEL DE PRETIL.
- N.A. INDICA NIVEL DE AGUA.
- N.F. INDICA NIVEL DE FONDO.
- N. INDICA NIVEL GENERAL.
- CAMBIO DE NIVEL EN PISO.
- CAMBIO DE NIVEL EN PLAFOND.
- CAMBIO DE ACABADO EN PISO.
- CAMBIO DE ACABADO EN MURO.
- INDICA INICIO DE DESPIECE.
- INDICA REFERENCIA DE SECCIONES GENERALES.
- INDICA NUMERO DE SECCION O DETALLE.
- INDICA REFERENCIA DEL PLANO DE LOCALIZACION.
- INDICA REFERENCIA DE SECCIONES POR FACHADA.
- INDICA NUMERO DE SECCION O DETALLE.
- INDICA REFERENCIA DEL PLANO DE LOCALIZACION.
- INDICA REFERENCIA DE SECCIONES POR FACHADA INTERIORES.
- INDICA NUMERO DE SECCION O DETALLE.
- INDICA REFERENCIA DEL PLANO DE LOCALIZACION.
- INDICA REFERENCIA DE ALZADOS GENERALES.
- INDICA NUMERO DE SECCION O DETALLE.
- INDICA REFERENCIA DEL PLANO DE LOCALIZACION.
- INDICA PENDIENTE.
- INDICA CLAVE DE ESPACIO.
- INDICA ALTURA PARA CERRAMIENTO.
- INDICA ALTURA DE VANO.
- INDICA ALTURA DE ARRANQUE.
- INDICA REFERENCIA DE DETALLES.
- INDICA NUMERO DE DETALLE.
- INDICA REFERENCIA DEL PLANO DE LOCALIZACION.
- INDICA ACCESORIO EN DETALLES DE BAÑOS O DETALLES GENERALES.
- INDICA DET. TRAZO DE ARCO.

REFERENCIA



GVA.

Tienda Unipersonal S.R.L. MAU, P.R. Puerto Plata, Santo Domingo, República Dominicana 508 94 0330

INGENIEROS:

Ingeniero Topógrafo CODR	Ingeniero Estructural CODR
Ingeniero Sanitario CODR	Ingeniero Eléctrico CODR

Aprobado para Construcción

ARQ: LINA M. POZA
CODR 18063

PROPIETARIO

CONTIENE:

EDIFICIO A SECCIONES

Escala: 1:125

0 1 2 3 4 5 6 7 8 9 10

0 1 2 3 4 5 6 7 8 9 10

1 ALZADO A
ESC 1:125

2 ALZADO B
ESC 1:125

3 ALZADO C
ESC 1:125

4 ALZADO D
ESC 1:125

HOTEL 4 PUNTA BERGANTIN

PUERTO PLATA, REPUBLICA DOMINICANA

Registro de Modificaciones		
No.	Fecha	Concepto
01		

NORTE

NOTAS

SIMBOLOGIA:

- INDICA ACOTACION EN METROS.
- INDICADOR DE EJE
- ACOTACION ACUMULADA
- ACOTACION A EJE
- ACOTACION GENERAL
- INDICA NIVELES EN PLANTAS ARQUITECTONICAS.
- INDICA NIVELES EN ELEVACIONES Y SECCIONES.
- N.P.T. INDICA NIVEL DE PISO TERMINADO.
- N.L.B.L. INDICA NIVEL DE LECHO BAJO DE LOSA.
- N.P. INDICA NIVEL DE PRETL.
- N.A. INDICA NIVEL DE AGUA.
- N.F. INDICA NIVEL DE FONDO.
- N. INDICA NIVEL GENERAL.
- CAMBIO DE NIVEL EN PISO.
- CAMBIO DE NIVEL EN PLAFOND.
- CAMBIO DE ACABADO EN PISO.
- CAMBIO DE ACABADO EN MURO.
- INDICA INICIO DE DESPIECE.
- INDICA REFERENCIA DE SECCIONES GENERALES.
- INDICA NUMERO DE SECCION O DETALLE.
- INDICA REFERENCIA DEL PLANO DE LOCALIZACION.
- INDICA REFERENCIA DE SECCIONES POR FACHADA.
- INDICA NUMERO DE SECCION O DETALLE.
- INDICA REFERENCIA DE SECCIONES POR FACHADA INTERIORES.
- INDICA REFERENCIA DEL PLANO DE LOCALIZACION.
- INDICA REFERENCIA DE ALZADOS GENERALES.
- INDICA NUMERO DE SECCION O DETALLE.
- INDICA REFERENCIA DEL PLANO DE LOCALIZACION.
- INDICA REFERENCIA DE ALZADOS GENERALES.
- INDICA NUMERO DE SECCION O DETALLE.
- INDICA REFERENCIA DEL PLANO DE LOCALIZACION.
- INDICA PENDIENTE.
- INDICA CLAVE DE ESPACIO.
- INDICA ALTURA PARA CERRAMIENTO.
- INDICA ALTURA DE VANO.
- INDICA ALTURA DE ARRANQUE.
- INDICA REFERENCIA DE DETALLES.
- INDICA NUMERO DE DETALLE.
- INDICA REFERENCIA DEL PLANO DE LOCALIZACION.
- INDICA ACCESORIO EN DETALLES DE BAÑOS O DETALLES GENERALES.
- INDICA DET. TRAZO DE ARCO

REFERENCIA



GVA.

Torre Empresarial BULEVARD, P.O. Box 1000, Santo Domingo, República Dominicana 000 000 000

INGENIEROS:

Ingeniero Topógrafo	Ingeniero Estructural
CODIG	CODIG
Ingeniero Sanitario	Ingeniero Eléctrico
CODIG	CODIG


Aprobado para Construcción

ARQ: LINA M. PEÑA	PROPIETARIO
CODIG: 19063	

CONTIENE:

PLANTA SOTANO

Escala	
Dibujo	Etapas
Revisión	No. Proyecto
Aproba	Archivo H4-C3100.DWG
Aproba Cliente	Clave
Fecha de emisión	H4-C3100 00

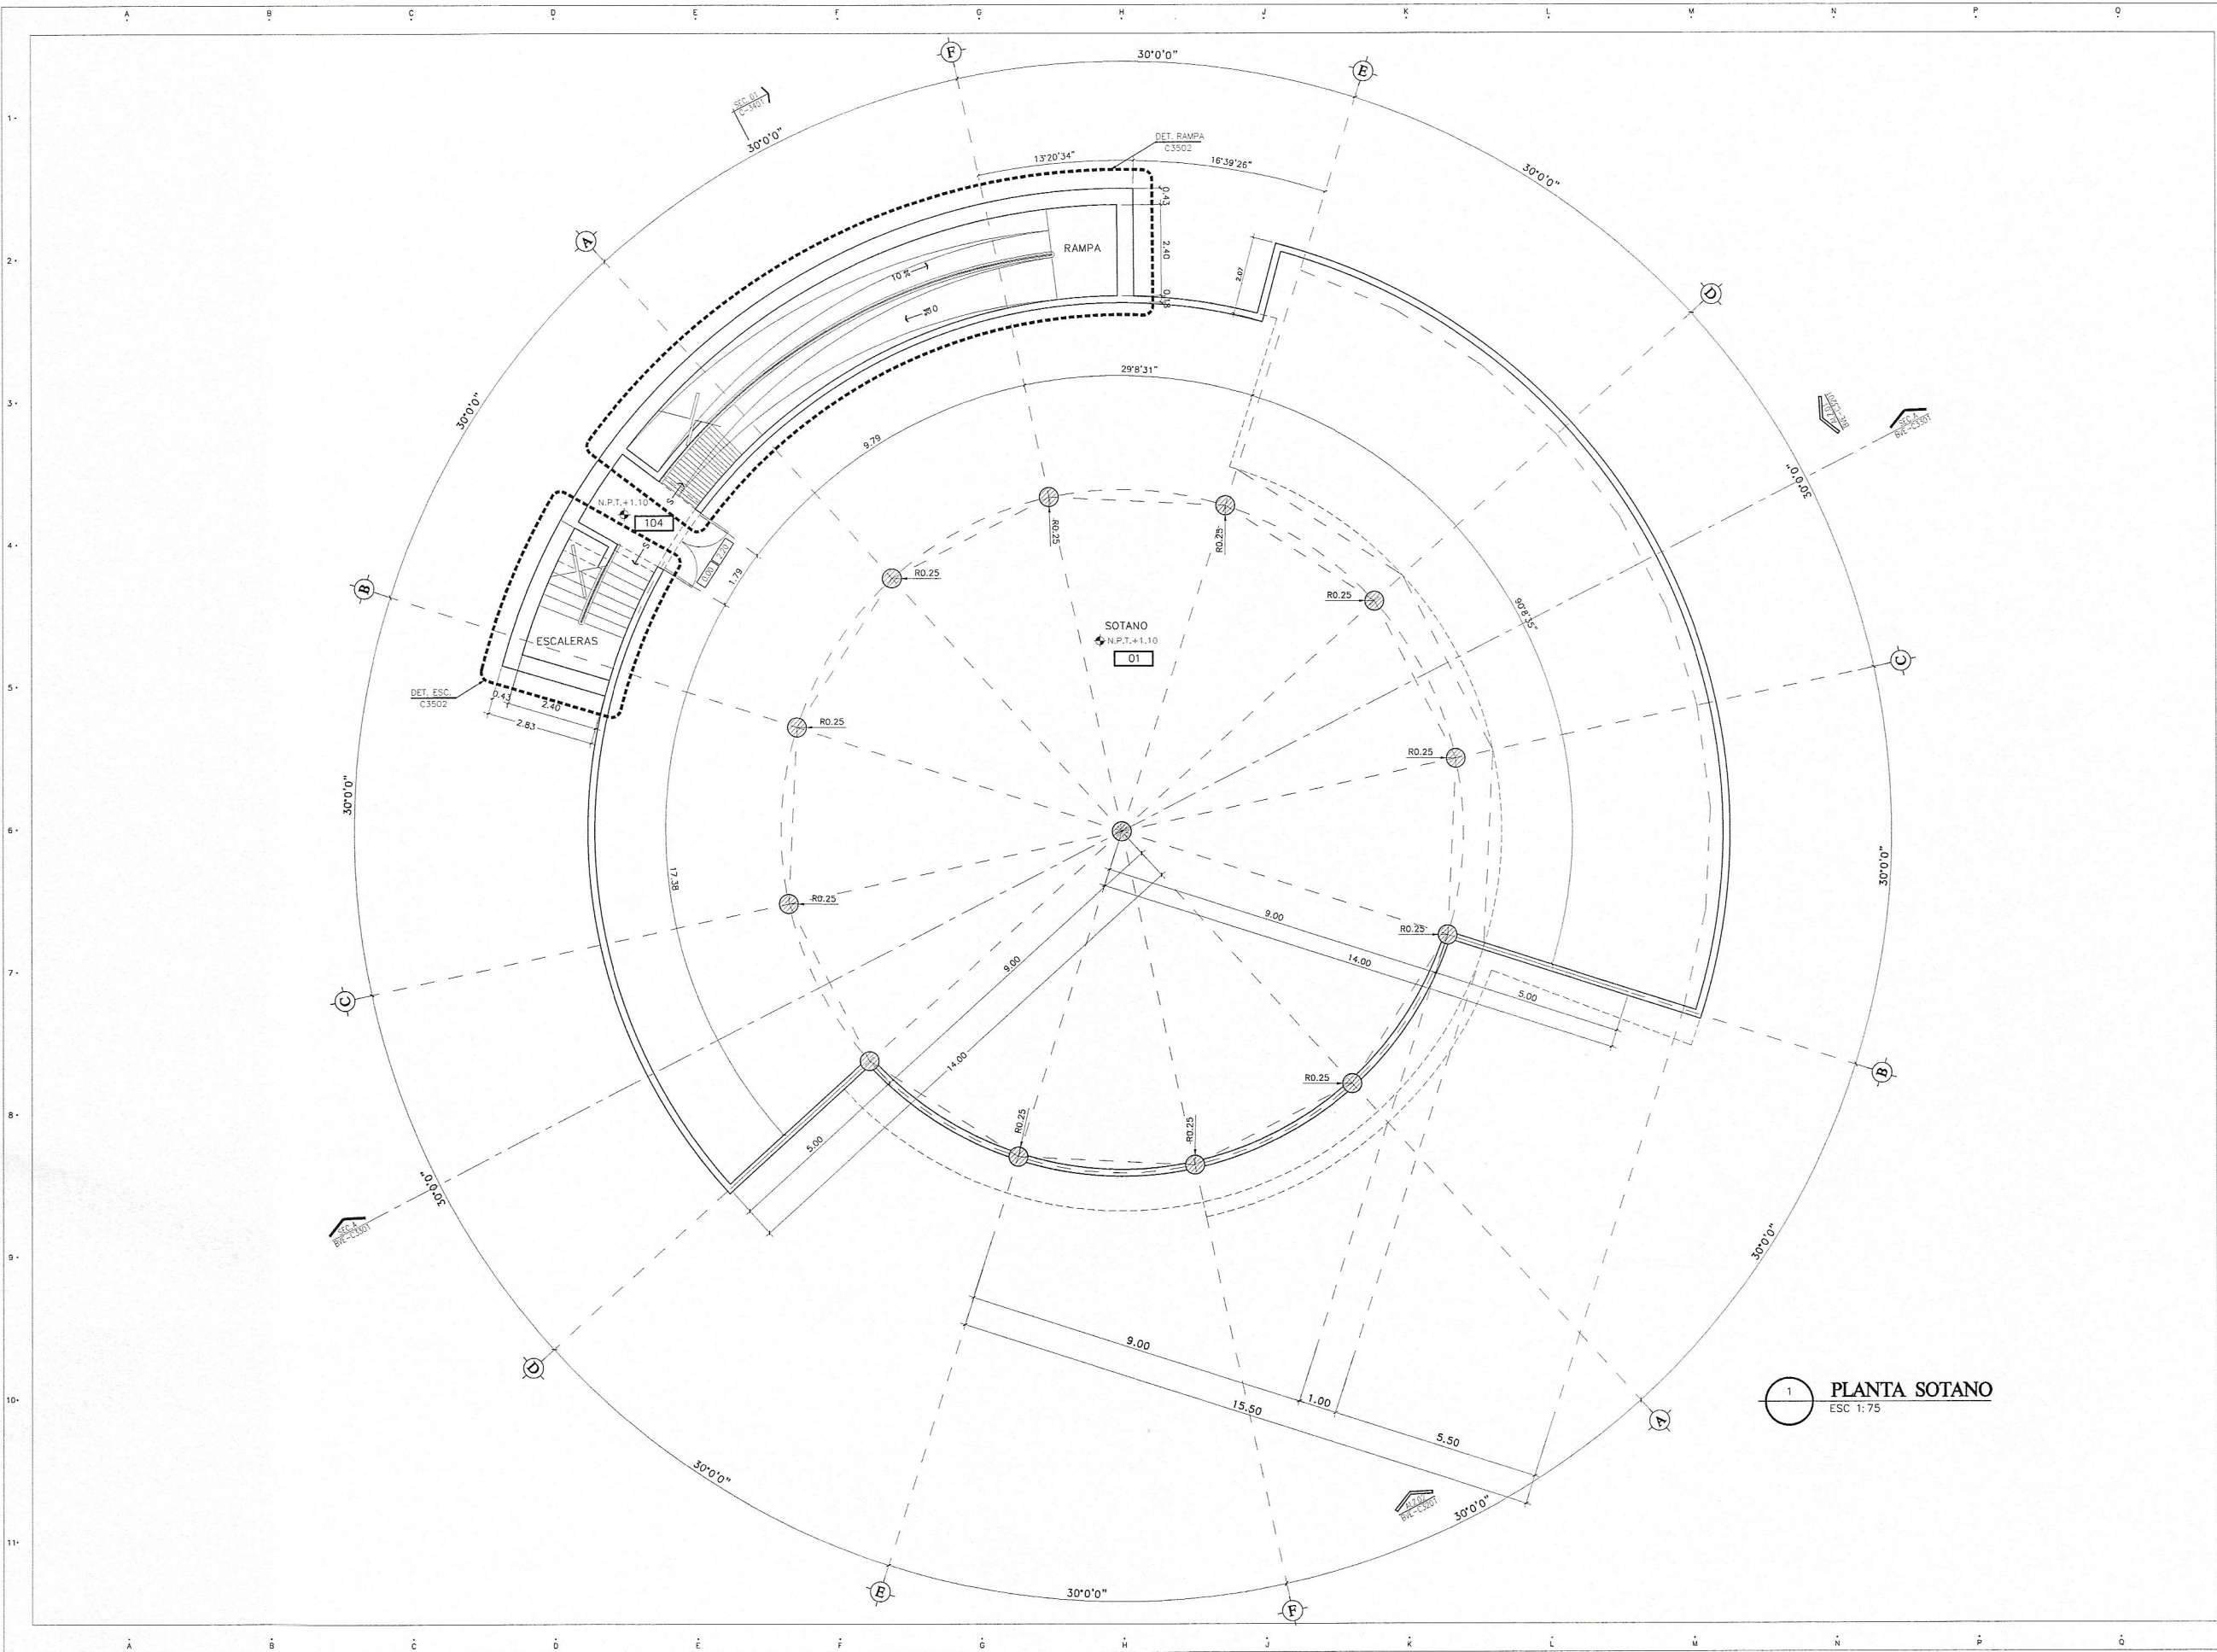

1 PLANTA SOTANO
ESC 1:75

HOTEL 4 PUNTA BERGANTIN

PUERTO PLATA, REPUBLICA DOMINICANA

Registro de Modificaciones

No.	Fecha	Concepto
01		

NORTE

NOTAS

SIMBOLOGIA:

- INDICA ACOTACION EN METROS.
- INDICA NIVEL EN PLANTAS ARQUITECTONICAS.
- INDICA NIVEL EN ELEVACIONES Y SECCIONES.
- N.P.T. INDICA NIVEL DE PISO TERMINADO.
- N.L.B.L. INDICA NIVEL DE LECHO BAJO DE LOSA.
- N.P. INDICA NIVEL DE PRETIL.
- N.A. INDICA NIVEL DE AGUA.
- N.F. INDICA NIVEL DE FONDO.
- N. INDICA NIVEL GENERAL.
- CAMBIO DE NIVEL EN PISO.
- CAMBIO DE NIVEL EN PLAFOND.
- CAMBIO DE ACABADO EN PISO.
- CAMBIO DE ACABADO EN MURO.
- INDICA INICIO DE DESPIECE.
- INDICA REFERENCIA DE SECCIONES GENERALES.
- INDICA NUMERO DE SECCION O DETALLE.
- INDICA REFERENCIA DEL PLANO DE LOCALIZACION.
- INDICA REFERENCIA DE SECCIONES POR FACHADA.
- INDICA NUMERO DE SECCION O DETALLE.
- INDICA REFERENCIA DEL PLANO DE LOCALIZACION.
- INDICA REFERENCIA DE SECCIONES POR FACHADA INTERIORES.
- INDICA NUMERO DE SECCION O DETALLE.
- INDICA REFERENCIA DEL PLANO DE LOCALIZACION.
- INDICA REFERENCIA DE ALZADOS GENERALES.
- INDICA NUMERO DE SECCION O DETALLE.
- INDICA REFERENCIA DEL PLANO DE LOCALIZACION.
- INDICA REFERENCIA DE ALZADOS GENERALES.
- INDICA NUMERO DE SECCION O DETALLE.
- INDICA REFERENCIA DEL PLANO DE LOCALIZACION.
- INDICA PENDIENTE.
- INDICA CLAVE DE ESPACIO.
- INDICA ALTURA PARA CERRAMIENTO.
- INDICA ALTURA DE VANO.
- INDICA ALTURA DE ARRAIQUE.
- INDICA REFERENCIA DE DETALLES.
- INDICA NUMERO DE DETALLE.
- INDICA REFERENCIA DEL PLANO DE LOCALIZACION.
- INDICA ACCESORIO EN DETALLES DE BAÑOS O DETALLES GENERALES.
- INDICA DET. TRAZO DE ARCO.

REFERENCIA



Torre Ingeniería S.R.L. Av. 103, Miraflores, Santo Domingo, República Dominicana 805 044 0330

INGENIEROS:

Ingeniero Topógrafo C304	Ingeniero Estructural C304
Ingeniero Sanitaria C304	Ingeniero Eléctrico C304

Aprobado para Construcción


ARQ: LINA M. PERA C304 18063	PROPIETARIO
---------------------------------	-------------

CONTIENE:

SNACK BAR ALZADOS 01 Y 02	
------------------------------	--

Escala

Dibujo	Escala
Revisión	No. Proyecto
Aproba	Archivo H4-C3201.DWG
Aproba Cliente	Clave
Fecha de emisión	Rev. H4-C3201 01

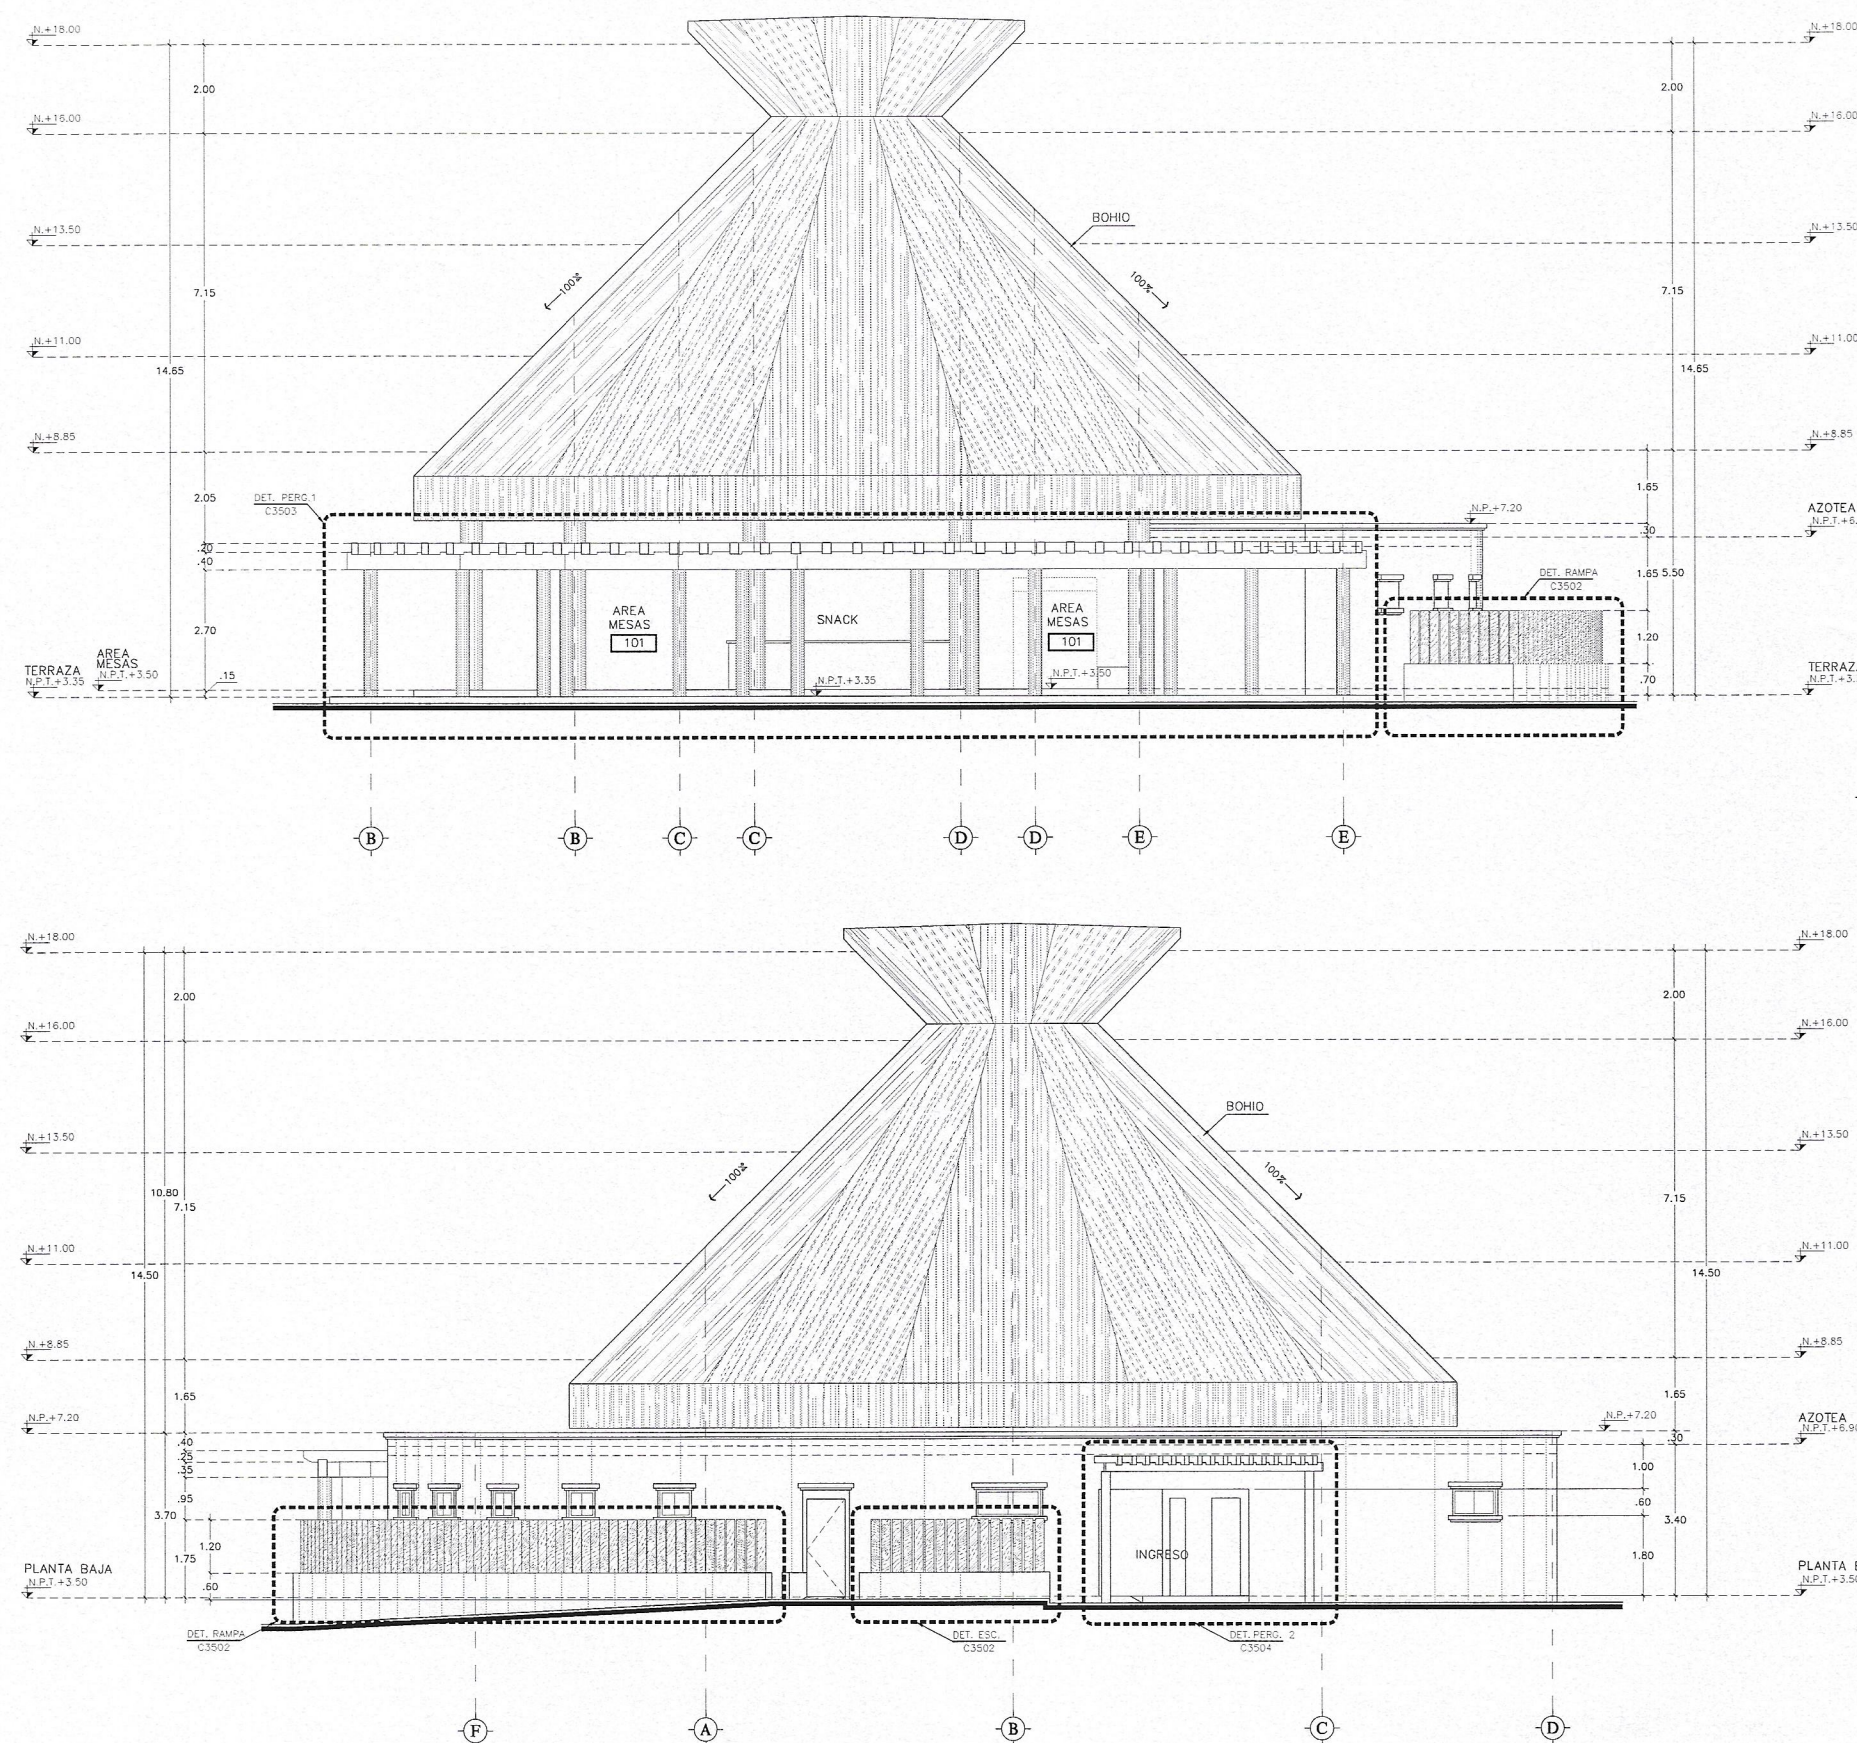

1 ALZADO 1
ESC 1:75

2 ALZADO 2
ESC 1:75

PUERTO PLATA, REPUBLICA DOMINICANA

[illegible]

NORTE

SIMBOLOGIA:

INDICA NIVELES EN PLANTAS
ARQUITECTÓNICAS.

INDICA NIVELES EN ELEVACIONES Y
SECCIONES.

SECCIONES.	
N.P.T.	INDICA NIVEL DE PISO TERMINADO.
N.L.B.L.	INDICA NIVEL DE LECHO BAJO DE LOSA.
N.P.	INDICA NIVEL DE PRETIL.
N.A.	INDICA NIVEL DE AGUA.
N.F.	INDICA NIVEL DE FONDO.
N.	INDICA NIVEL GENERAL.

 CAMBIO DE NIVEL EN PISO.
 CAMBIO DE NIVEL EN PLAFOND.
 CAMBIO DE ACABADO EN PISO.
 CAMBIO DE ACABADO EN MURO
 INDICA INICIO DE DESPIECE.

INDICA REFERENCIA DE SECCIONES
GENERALES.

INDICA NUMERO DE SECCION O DETALLE.
INDICA REFERENCIA DEL PLANO DE LOCALIZACION.
INDICA REFERENCIA DE SECCIONES POR FACHADA.

INDICA NUMERO DE SECCION O DETALLE.
INDICA REFERENCIA DEL PLANO DE LOCALIZACION.
INDICA REFERENCIA DE SECCIONES
POR CERRAMIENTOS INTERIORES

INDICA NUMERO DE SECCION O DETALLE.
INDICA REFERENCIA DEL PLANO DE LOCALIZACION.
INDICA REFERENCIA DE ALZADOS.


GENERALES.
 — INDICA NUMERO DE SECCION O DETALLE.
 — INDICA REFERENCIA DEL PLANO DE LOCALIZACION.
 — INDICA REFERENCIA DE ALZADOS.

INDICA REFERENCIA DE SECCIONES
GENERALES.

ALZ-000-0

INDICA NUMERO DE SECCION O DETALLE.

INDICA REFERENCIA DEL PLANO DE LOCALIZACION.

←%30 INDICA PENDIENTE.
2020 INDICA CLAVE DE ESPACIO.

0.00 2.15 INDICA ALTURA PARA CERRAMIENTO
INDICA ALTURA DE VANO.
INDICA ALTURA DE ARRANQUE.
INDICA REFERENCIA DE DETALLES.

DET. 10
3501

INDICA NUMERO DE DETALLE.
INDICA REFERENCIA DEL PLANO
DE LOCALIZACION.

INDICA ACCESORIO EN DETALLES O BAÑOS O DETALLES GENERALES.

1 INDICA DET. TRAZO DE ARCO

REFERENCE

ACVA



INGENIEROS:

Ingeniero Topógrafo Ingeniero Estructural

Arrobado para Construcción

ARO: LINA M. PEÑA PROPIETARIO

*10 CODA 18063

CONTIENE:
SNACK BAR

SECCIONES

Escafo

Dibujo	Etapas
Reviso	No. Proyecto

Aprobo	Archivo	H4-C3
Aprobo Cliente	Clave	

Fecha de emisión H4-C330

HOTEL 4 PUNTA BERGANTIN

PUERTO PLATA, REPUBLICA DOMINICANA

Registro de Modificaciones

No.	Fecha	Concepto
01		

NORTE

NOTAS

SIMBOLOGIA:

- 2 INDICA ACOTACION EN METROS.
- INDICACION ACUMULADA
- ACOTACION A ESES
- 1.20 ACOTACION GENERAL
- INDICA NIVELES EN PLANTAS ARQUITECTONICAS
- INDICA NIVELES EN ELEVACIONES Y SECCIONES
- N.P.T. INDICA NIVEL DE PISO TERMINADO.
- N.L.B.L. INDICA NIVEL DE LECHO BAJO DE LOSA.
- N.P. INDICA NIVEL DE PRETIL.
- N.A. INDICA NIVEL DE AGUA.
- N.F. INDICA NIVEL DE FONDO.
- N. INDICA NIVEL GENERAL.
- CAMBIO DE NIVEL EN PISO.
- CAMBIO DE NIVEL EN PLAFOND.
- CAMBIO DE ACABADO EN PISO.
- CAMBIO DE ACABADO EN MURO.
- INDICA INICIO DE DESPIECE.
- INDICA REFERENCIA DE SECCIONES GENERALES
- INDICA NUMERO DE SECCION O DETALLE.
- INDICA REFERENCIA DEL PLANO DE LOCALIZACION.
- INDICA REFERENCIA DE SECCIONES POR FACHADA.
- INDICA NUMERO DE SECCION O DETALLE.
- INDICA REFERENCIA DEL PLANO DE LOCALIZACION.
- INDICA REFERENCIA DE SECCIONES POR FACHADA INTERIORES.
- INDICA NUMERO DE SECCION O DETALLE.
- INDICA REFERENCIA DEL PLANO DE LOCALIZACION.
- INDICA REFERENCIA DE ALZADOS GENERALES.
- INDICA NUMERO DE SECCION O DETALLE.
- INDICA REFERENCIA DEL PLANO DE LOCALIZACION.
- INDICA REFERENCIA DE ALZADOS GENERALES.
- INDICA NUMERO DE SECCION O DETALLE.
- INDICA REFERENCIA DEL PLANO DE LOCALIZACION.
- INDICA PENDIENTE.
- INDICA CLAVE DE ESPACIO.
- INDICA ALTURA PARA CERRAMIENTO.
- INDICA ALTURA DE VANO.
- INDICA ALTURA DE ARRANQUE.
- INDICA REFERENCIA DE DETALLES.
- INDICA NUMERO DE DETALLE.
- INDICA REFERENCIA DEL PLANO DE LOCALIZACION.
- INDICA ACCESORIO EN DETALLES DE BAÑOS O DETALLES GENERALES.
- INDICA DET. TRAZO DE ARCO

REFERENCIA



Torre Empresarial BLUE HILL P25, Puntilla, Santo Domingo, Republica Dominicana 803 544 0333

INGENIEROS:

Ingeniero Topografo CODA -	Ingeniero Estructural CODA -
Ingeniero Sanitario CODA -	Ingeniero Electrico CODA -

Aprobado para Construcción

ARO: LINA M. PEÑA
CODA 18063


PROPIETARIO

CONTIENE:

NIVEL SOTANO
TEATRO/BALLROOM

Escala

Dibujo	Escala
Revisio	No. Proyecto
Aprobado	Archivo
Aprobado Cliente	Clave
Fecha de emision	Revisio
	H4-D-3000

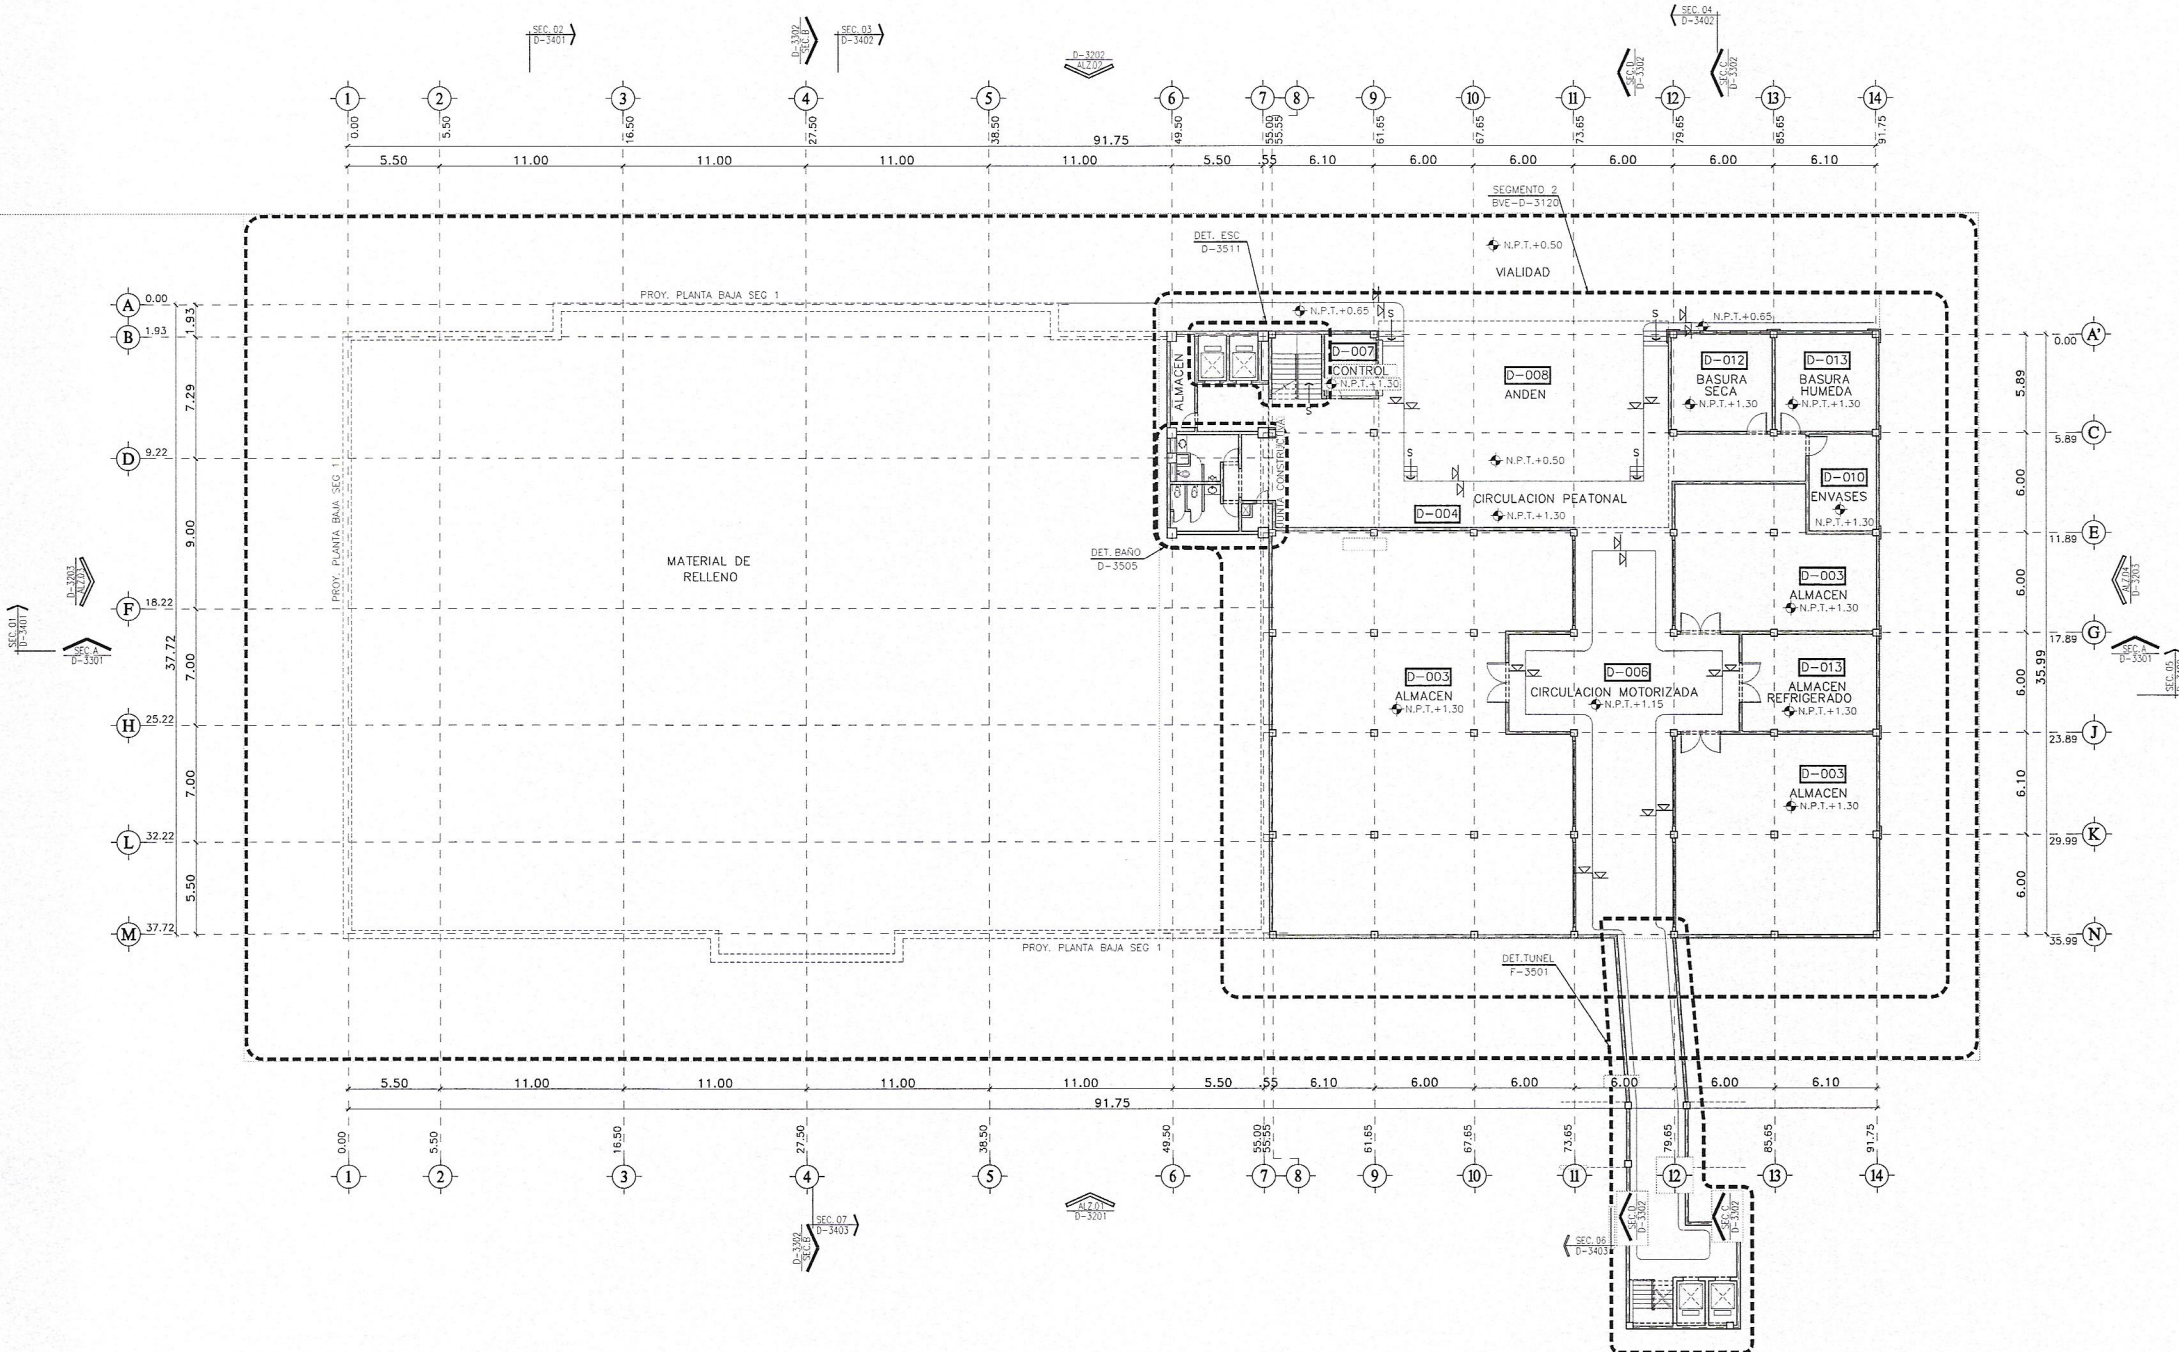

1 NIVEL SOTANO
TEATRO/BALLROOM
Escala 1:200