





1 ELEVACION DE CONJUNTO -AC 1
ARQ-02 ESCALA N/A

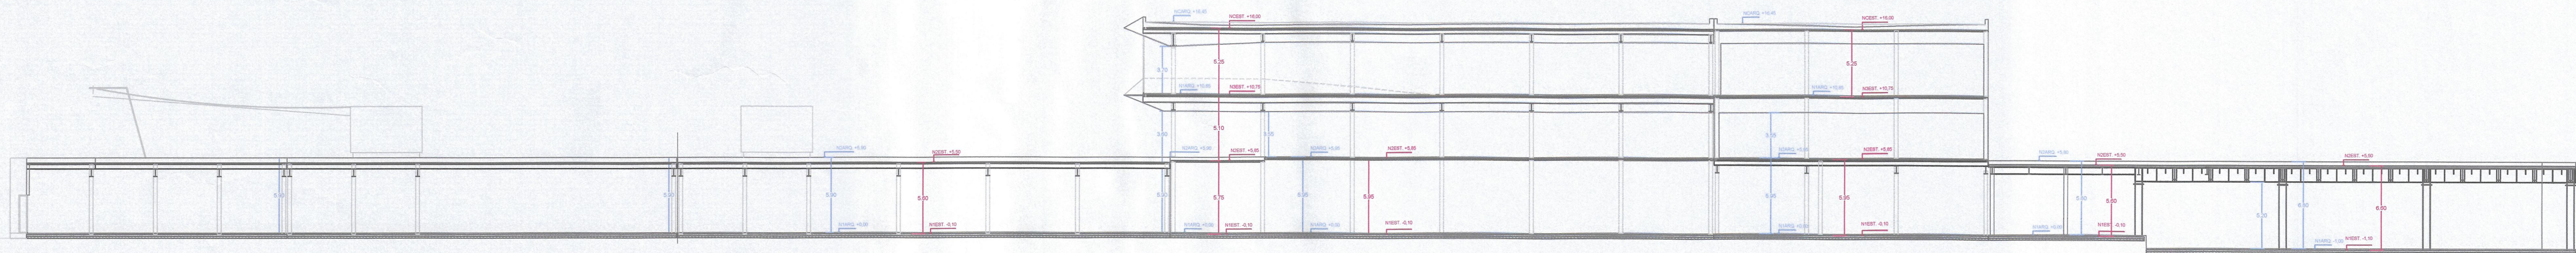

2 SECCION LOBBY CENTRAL -SC 1
ARQ-02 ESCALA N/A

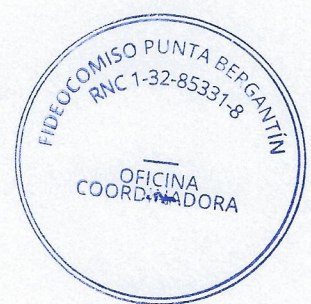

[Signature]

PROYECTO
HOTEL HYATT BERGANTIN
PUNTA BERGANTIN, PUERTO PLATA, RD

AV. CIRCUNVALACION SUR
PUERTO PLATA.

DISEÑO ARQUITECTÓNICO
ALEJANDRO ALFÉREZ ALEDO *[Signature]* Arquitecto

ARQUITECTO LOCAL *[Signature]*

PROMOTOR
FIDEICOMISO BERGANTIN


AUTORIZACIÓN MUNICIPAL PARA LA CONSTRUCCIÓN

FASE PROYECTO BÁSICO
PLANOS DE ARQUITECTURA

NIVEL 0 COTA +0.00m
MODIFICA AL PLANO FECHA
Elev De Conjunto / 001 -

NOMBRE DE PLANO
Elev De Conjunto

ABRIL 2024 A02 1/500

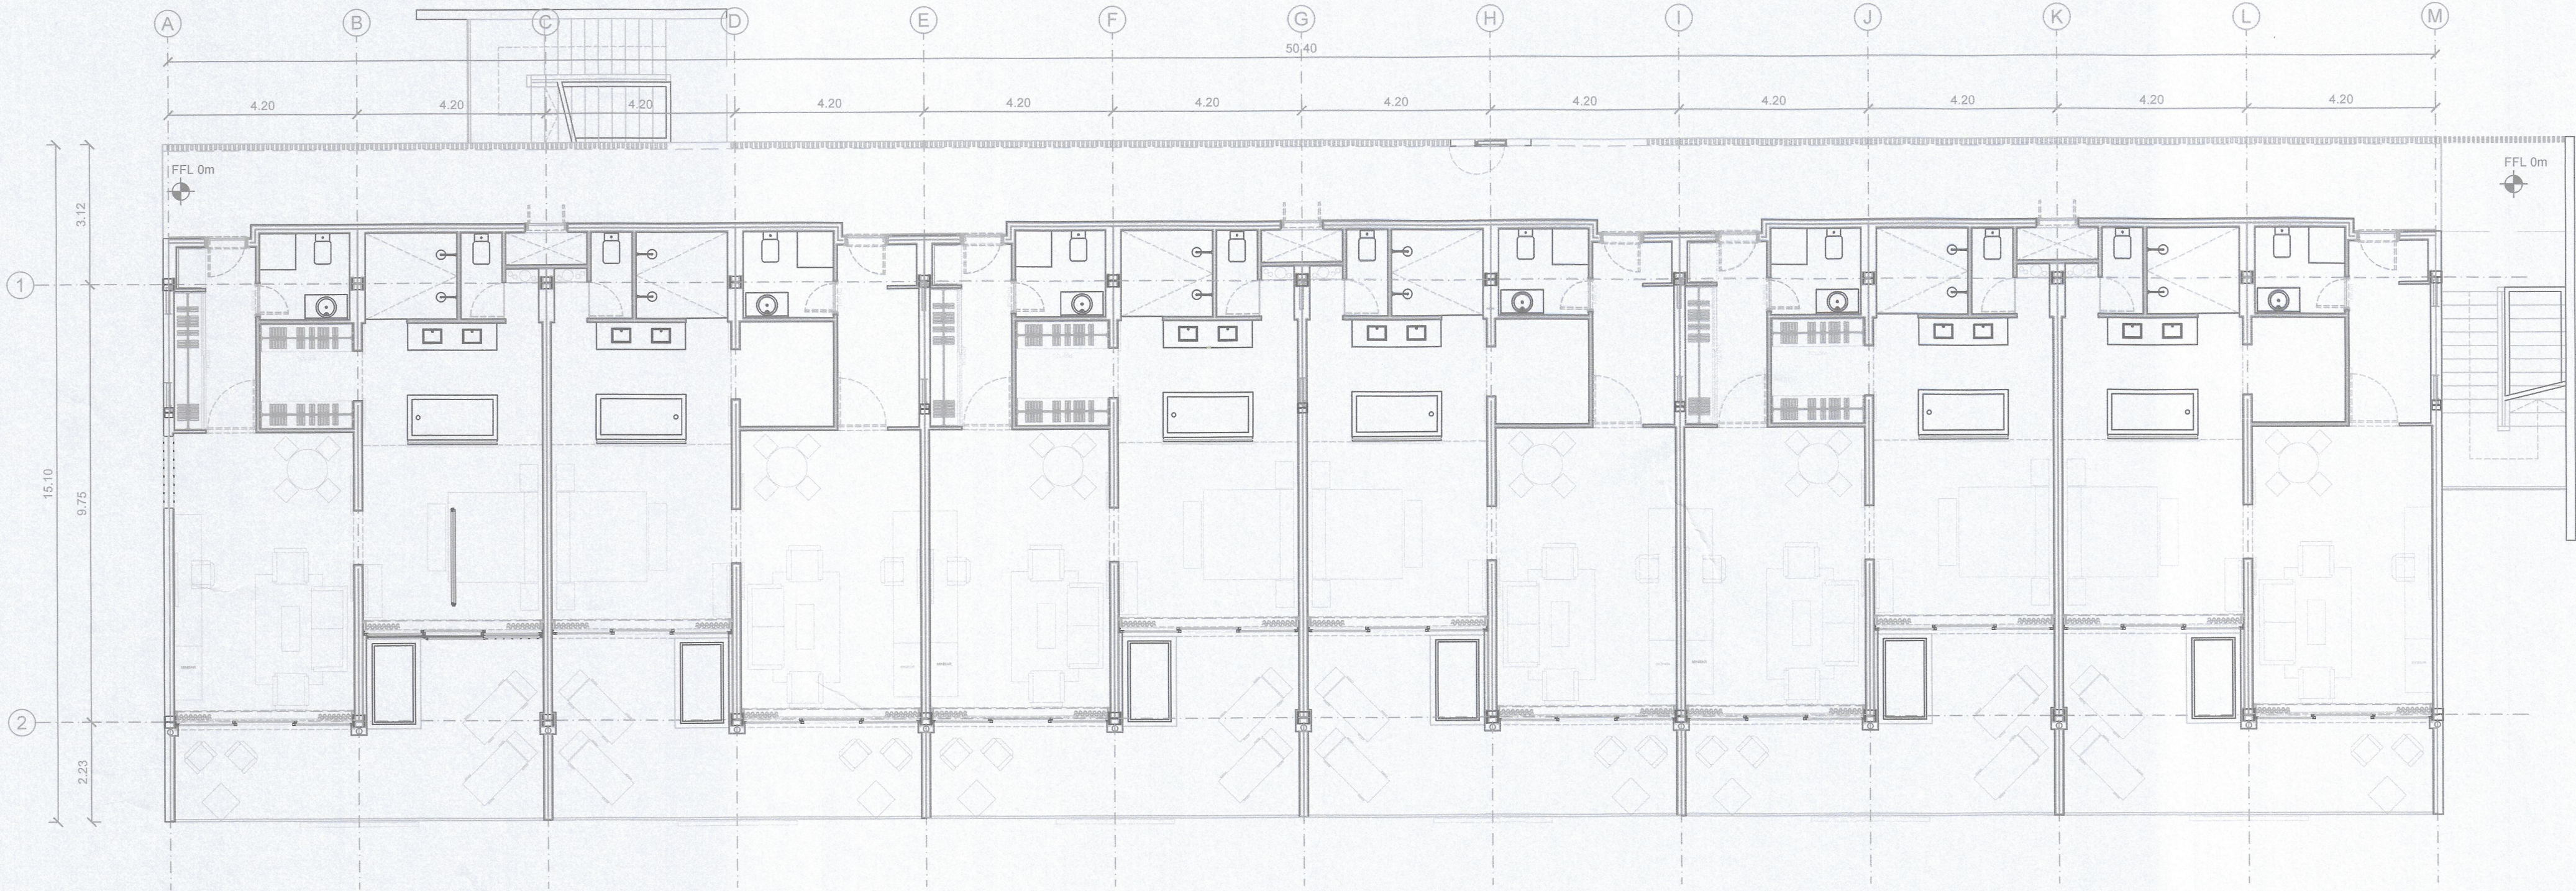

1 PLANTA EDIFICIO TIPO-NIVEL 1
ARQ-03 ESCALA N/A



[Signature]

PROYECTO:
HOTEL HYATT BERGANTIN
PUNTA BERGANTIN PUERTO PLATA, R.D.
AV.CIRCUNVALACION SUR, PUERTA PLATA

DISEÑO ARQUITECTÓNICO
ALEJANDRO ALFÉREZ ALEDO *[Signature]* Arquitecto
ARQUITECTO LOCAL *[Signature]*
[Signature] C.O.P.A. C.O.P.A. C.O.P.A. 25628

PROMOTOR
FIDEICOMISO BERGANTIN

AUTORIZACIÓN MUNICIPAL PARA LA CONSTRUCCIÓN

FASE PROYECTO BÁSICO

MODIFICA AL PLANO FECHA

NUMERO DE PLANO
PLANTA NIVEL 1
EDIFICIO TIPO 7 NIVELES

ABRIL 2024 A3