




1 PLANTA EDIFICIO TIPO-NIVEL 7
ARQ-05 ESCALA N/A

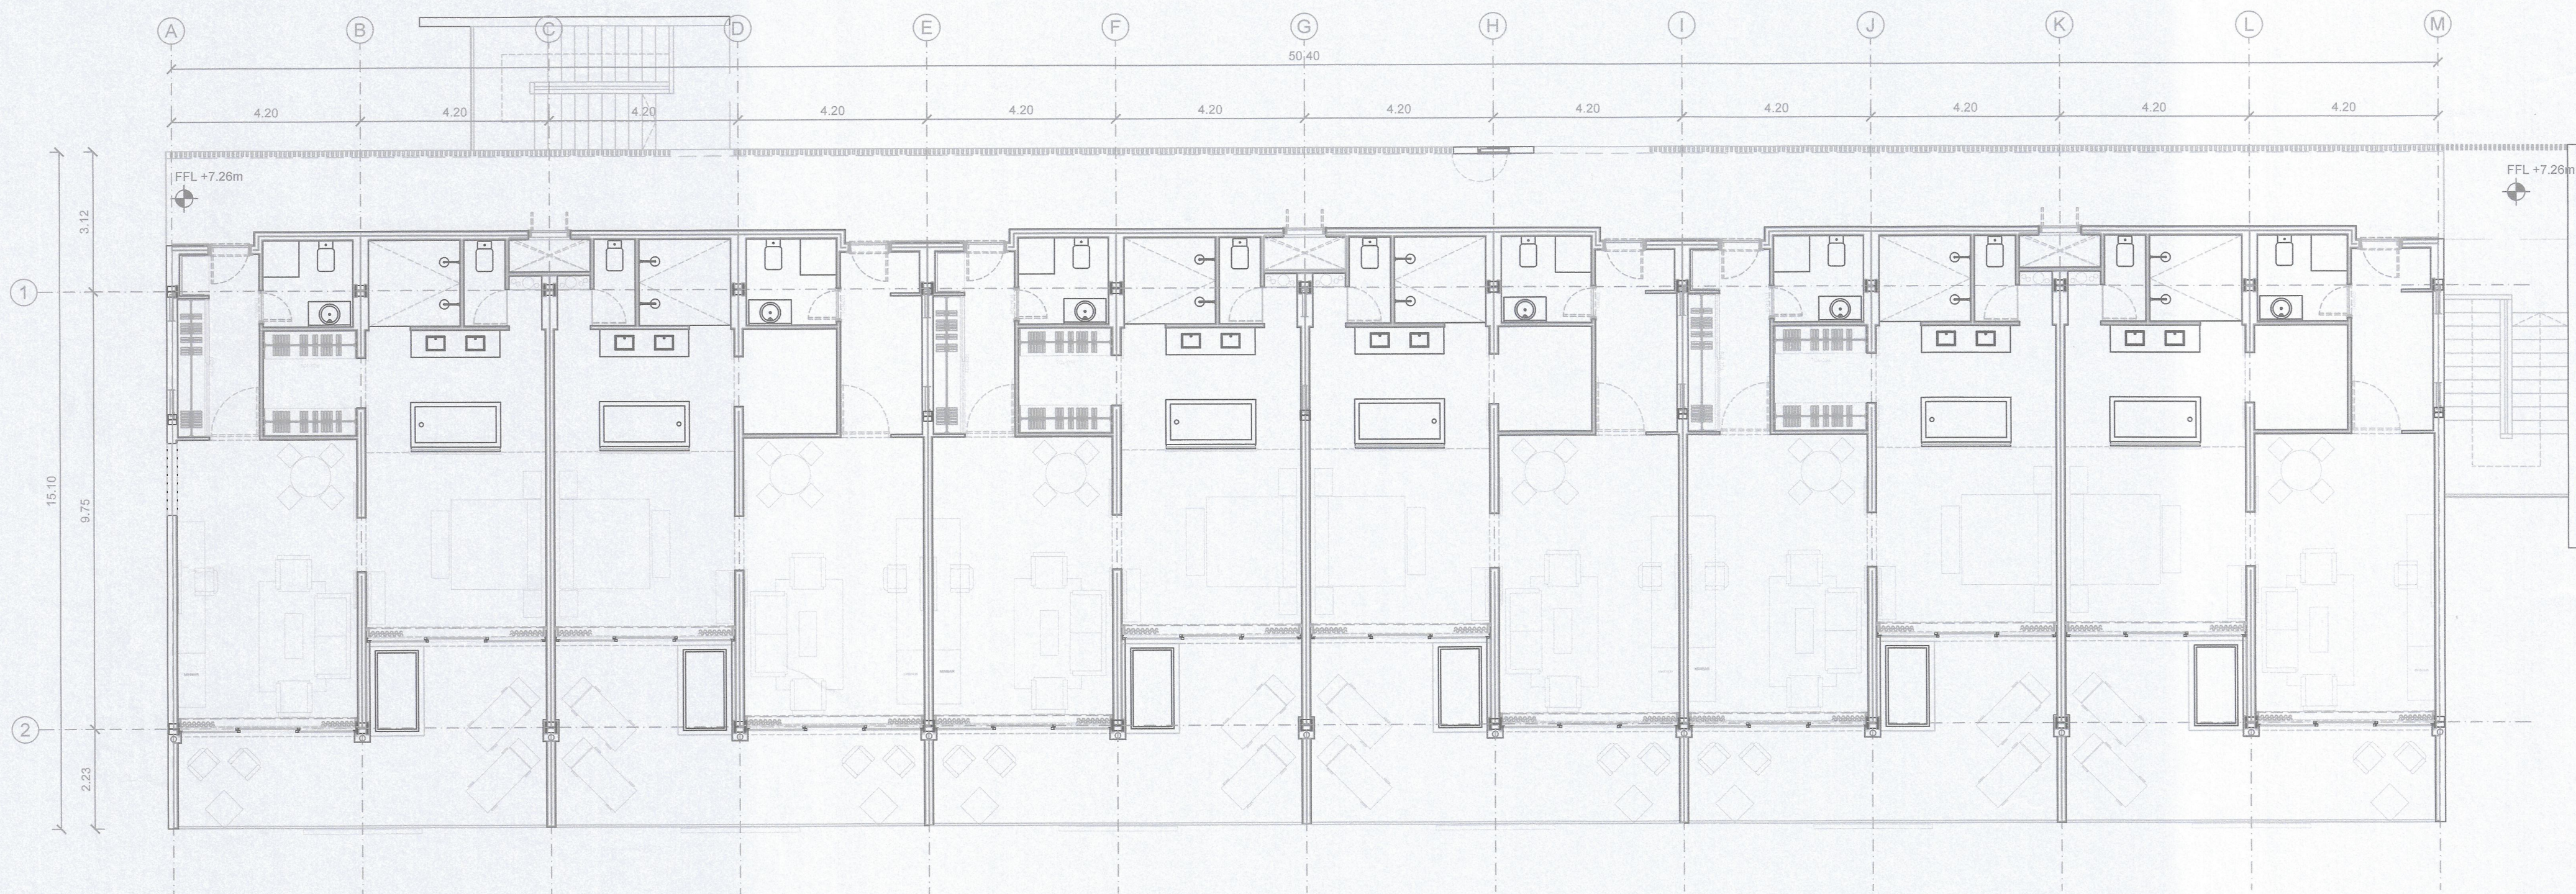

[Signature]

PROYECTO:
HOTEL HYATT BERGANTIN
PUNTA BERGANTIN PUERTO PLATA, R.D.
AV.CIRCUNVALACION SUR, PUERTA PLATA

DISEÑO ARQUITECTÓNICO
ALEJANDRO ALFÉREZ ALEDO *[Signature]* Arquitecto

ARQUITECTO LOCAL *[Signature]*

Cesar A. Rojas Col. 25828

PROMOTOR
FIDEICOMISO BERGANTIN

AUTORIZACIÓN MUNICIPAL PARA LA CONSTRUCCIÓN

FASE PROYECTO BÁSICO

MODIFICA AL PLANO FECHA

NUMERO DE PLANO
PLANTA NIVEL 7-
EDIFICIO TIPO 7 NIVELES
ABRIL 2024 A5