

PUERTO PLATA, REPUBLICA DOMINICANA


Registro de Modificaciones

NORTE

3 NOTAS

SIMBOLOGIA:

- ## REFERENCIA

 

INGENIEROS

Ingeniero Topógrafo
COPIA -

Ingeniero Sanitario

Aprobado para Construcción

ARQ: LINA M. PEÑ

CONTIENE:

EDIFICIO E
ALZADO 07

Scale 1:100

Dibujo M.T/S.V

Reviso	No. Proyecto
--------	--------------

Aprobo *Archivo* H2-E-3207.DW

<u>Aprobo Cliente</u>	<u>Clave</u>	<u>Rev.</u>

Fecha de emisión H2-E3207

N.
N.
N.
N.
N.

4 0030

5m

DWG
Pers.

HOTEL 2 PUNTA BERGANTIN

PUERTO PLATA, REPUBLICA DOMINICANA

Registro de Modificaciones

No.	Fecha	Concepto
01		

NORTE

NOTAS

SIMBOLOGIA:

- INDICA ADOTACION EN METROS.
- INDICA NIVELES EN PLANTAS ARQUITECTONICAS.
- INDICA NIVELES EN ELEVACIONES Y SECCIONES.
- N.P.T. INDICA NIVEL DE PISO TERMINADO.
- N.L.B.L. INDICA NIVEL DE LECHO BAJO DE LOSA.
- N.P. INDICA NIVEL DE PRETIL.
- N.A. INDICA NIVEL DE AGUA.
- N.F. INDICA NIVEL DE FONDO.
- N. INDICA NIVEL GENERAL.
- CAMBIO DE NIVEL EN PISO.
- CAMBIO DE NIVEL EN PLAFOND.
- CAMBIO DE ACABADO EN PISO.
- CAMBIO DE ACABADO EN MURO.
- INDICA INICIO DE DESPIECE.
- INDICA REFERENCIA DE SECCIONES GENERALES.
- INDICA NUMERO DE SECCION O DETALLE.
- INDICA REFERENCIA DEL PLANO DE LOCALIZACION.
- INDICA REFERENCIA DE SECCIONES POR FACHADA.
- INDICA NUMERO DE SECCION O DETALLE.
- INDICA REFERENCIA DEL PLANO DE LOCALIZACION.
- INDICA REFERENCIA DE SECCIONES POR FACHADA INTERIORES.
- INDICA NUMERO DE SECCION O DETALLE.
- INDICA REFERENCIA DEL PLANO DE LOCALIZACION.
- INDICA REFERENCIA DE ALZADOS GENERALES.
- INDICA NUMERO DE SECCION O DETALLE.
- INDICA REFERENCIA DEL PLANO DE LOCALIZACION.
- INDICA REFERENCIA DE ALZADOS GENERALES.
- INDICA NUMERO DE SECCION O DETALLE.
- INDICA REFERENCIA DEL PLANO DE LOCALIZACION.
- INDICA PENDIENTE.
- INDICA CLAVE DE ESPACIO.
- INDICA ALTURA PARA CERRAMIENTO.
- INDICA ALTURA DE VANO.
- INDICA ALTURA DE ARRANQUE.
- INDICA REFERENCIA DE DETALLES.
- INDICA NUMERO DE DETALLE.
- INDICA REFERENCIA DEL PLANO DE LOCALIZACION.
- INDICA ACCESORIO EN DETALLES DE BAÑOS O DETALLES GENERALES.
- INDICA DET. TRAZO DE ARCO.

REFERENCIA



GVA.

Torre Suramericana Blvd. P.O. Box 1000, Santo Domingo, República Dominicana 540 544 5500

INGENIEROS:

Ingeniero Topógrafo	Ingeniero Estructural
CODIG	CODIG
Ingeniero Sanitario	Ingeniero Eléctrico
CODIG	CODIG

Aprobado para Construcción

ARO: LINA M. PEÑA	PROPIETARIO
CODIG 18083	

CONTIENE:

**EDIFICIO E
ALZADO 08**

Escala	INDICADA
Dibujo	M.T./S.V
Revisión	No. Proyecto
Aprobado	Archivo H2-E-3208.DWG
Aprobado Cliente	Clave
Fecha de emisión	Rev.

H2-E3208

1 **ALZADO 08**
ESC 1:200

2 **ALZADO 08
SEGMENTO 01**
ESC 1:100

3 **ALZADO 08
SEGMENTO 02**
ESC 1:100

PUERTO PLATA, REPUBLICA DOMINICANA


Registro de Modificaciones

NORTE

NOTAS

SIMBOLOGIA:

- ## REFERENCIA

 

INGENIEROS:

Ingeniero Topógrafo
CODA -

Ingeniero Sanitaria Ingeniero Edificadora

Aprobado para Construcción


ARO: LINA M. PEÑA PROPIETARIO

CONTIENE:

EDIFICIO E
ALZADO 09

Escola _____ INDICADA _____

Dibujo	M.T./S.V	Etapas
Reviso		No. Proyecto
Aprobo		Archivo H2-E-3209
Aprobo Cliente		Clave Ra
Fecha de emisión		H2-E3209

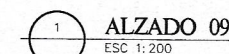

HOTEL 2 PUNTA BERGANTIN

PUERTO PLATA, REPUBLICA DOMINICANA

Registro de Modificaciones

No.	Fecha	Concepto
01		

NORTE

NOTAS

SIMBOLOGIA:

- 2 INDICA ACOTACION EN METROS.
- 2 INDICA NOMENCLATURA DE Ejes
- 2 INDICA ACOTACION ACUMULADA
- 1.20 INDICA ACOTACION A Ejes
- 1.20 INDICA ACOTACION GENERAL
- INDICA NIVELES EN PLANTAS ARQUITECTONICAS.
- INDICA NIVELES EN ELEVACIONES Y SECCIONES.
- N.P.T. INDICA NIVEL DE PISO TERMINADO.
- N.L.B.L. INDICA NIVEL DE LECHO BAJO DE LOSA.
- N.P. INDICA NIVEL DE PRETEL.
- NA INDICA NIVEL DE AGUA.
- N.F. INDICA NIVEL DE FONDO.
- N. INDICA NIVEL GENERAL.
- INDICA CAMBIO DE NIVEL EN PISO.
- INDICA CAMBIO DE NIVEL EN PLAFON.
- INDICA CAMBIO DE ACABADO EN PISO.
- INDICA CAMBIO DE ACABADO EN MURO.
- INDICA INICIO DE DESFIEDE.
- INDICA REFERENCIA DE SECCIONES GENERALES.
- INDICA NUMERO DE SECCION O DETALLE.
- INDICA REFERENCIA DEL PLANO DE LOCALIZACION.
- INDICA REFERENCIA DE SECCIONES POR FACHADA.
- INDICA NUMERO DE SECCION O DETALLE.
- INDICA REFERENCIA DEL PLANO DE LOCALIZACION.
- INDICA REFERENCIA DE SECCIONES POR PALMADA INTERIORES.
- INDICA NUMERO DE SECCION O DETALLE.
- INDICA REFERENCIA DEL PLANO DE LOCALIZACION.
- INDICA REFERENCIA DE ALZADOS GENERALES.
- INDICA NUMERO DE SECCION O DETALLE.
- INDICA REFERENCIA DEL PLANO DE LOCALIZACION.
- INDICA PENDIENTE.
- 2020 INDICA CLAVE DE ESPACIO.
- INDICA ALTURA PARA CERRAMIENTO.
- INDICA ALTURA DE VANO.
- INDICA ALTURA DE ARRANQUE.
- INDICA REFERENCIA DE DETALLES.
- INDICA NUMERO DE DETALLE.
- INDICA REFERENCIA DEL PLANO DE LOCALIZACION.
- INDICA ACCESORIO EN DETALLES DE BANOS O DETALLES GENERALES.
- INDICA DET. TRAZO DE ARCO.

REFERENCIA



GVA
Tercer Empleado B22, W22, H22, P22, S22, T22, U22, ZZ22

INGENIEROS:

Ingeniero Topografo
C.O.A. 18663

Ingeniero Estructural
C.O.A. 18663

Ingeniero Sanitario
C.O.A. 18663

Ingeniero Electrico
C.O.A. 18663

Aprobado para Construcción

ARD: LINA M. PEÑA
C.O.A. 18663

PROPIETARIO

CONTIENE:

EDIFICIO E

ALZADO 10

Escala

INDICADA

Obra

M.T./S.V.

Etapa

No. Proyecto


Archivo

H2-E-3210.DWG


Rev.

Fecha de Emision


H2-E3210

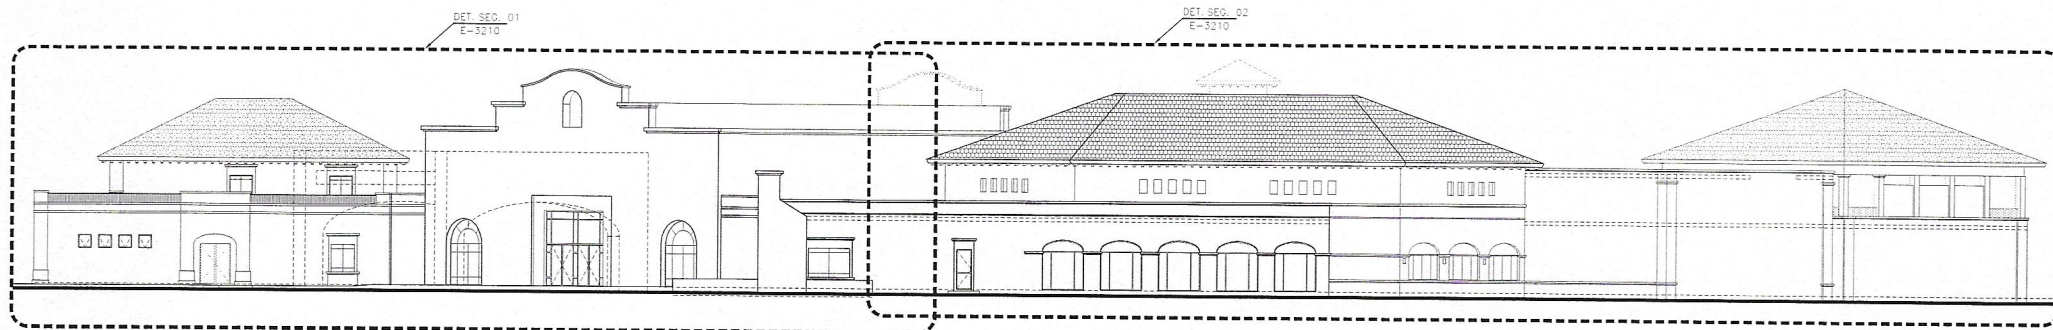

1 ALZADO 10
ESC 1:200

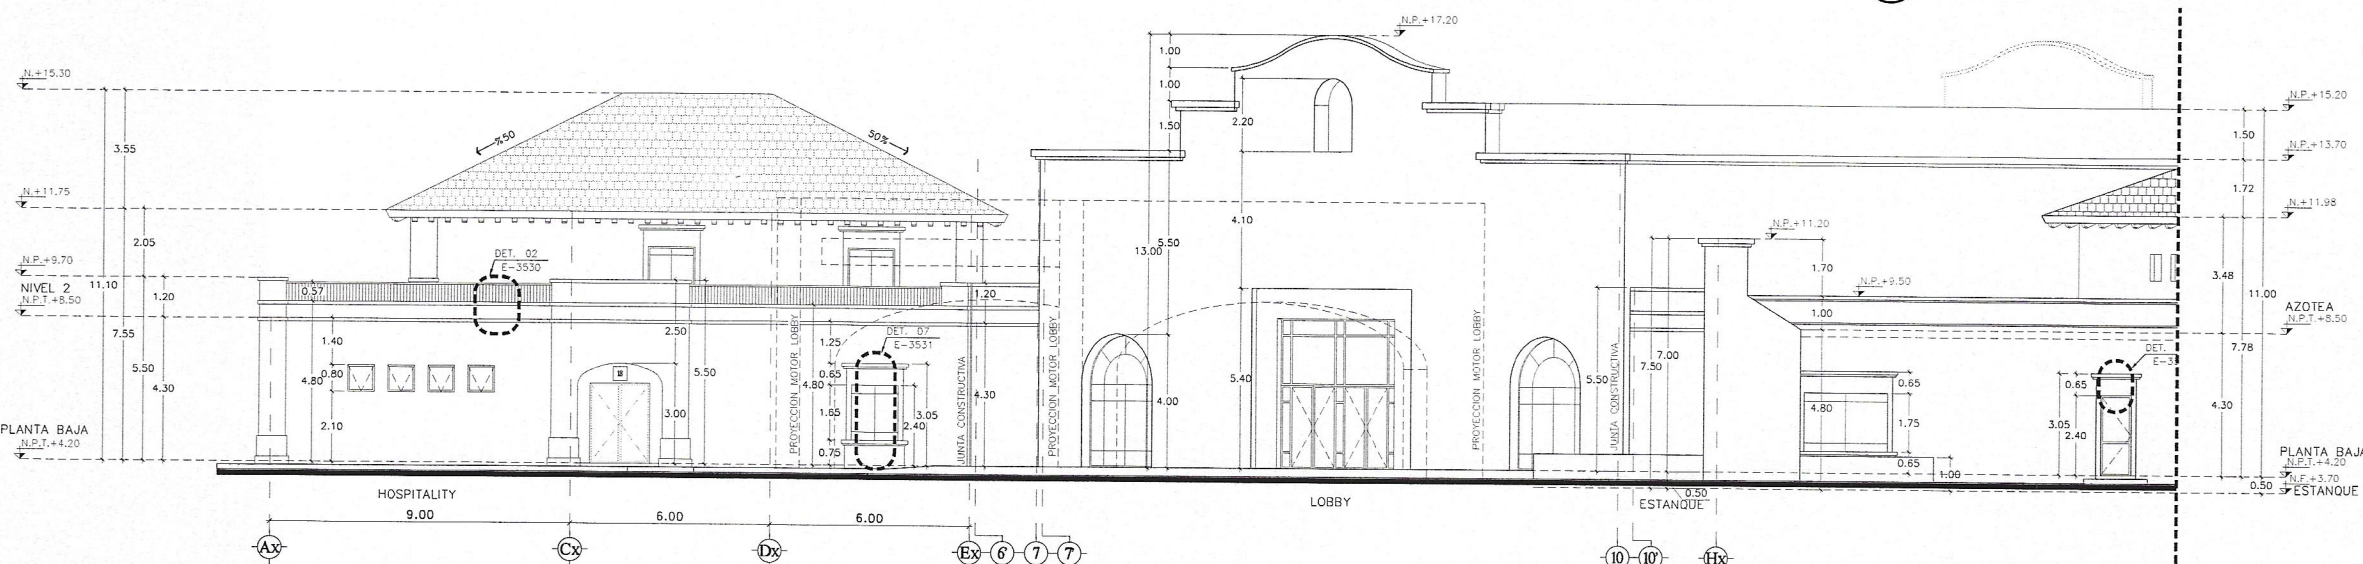

2 ALZADO 10
SEGMENTO 01
ESC 1:100

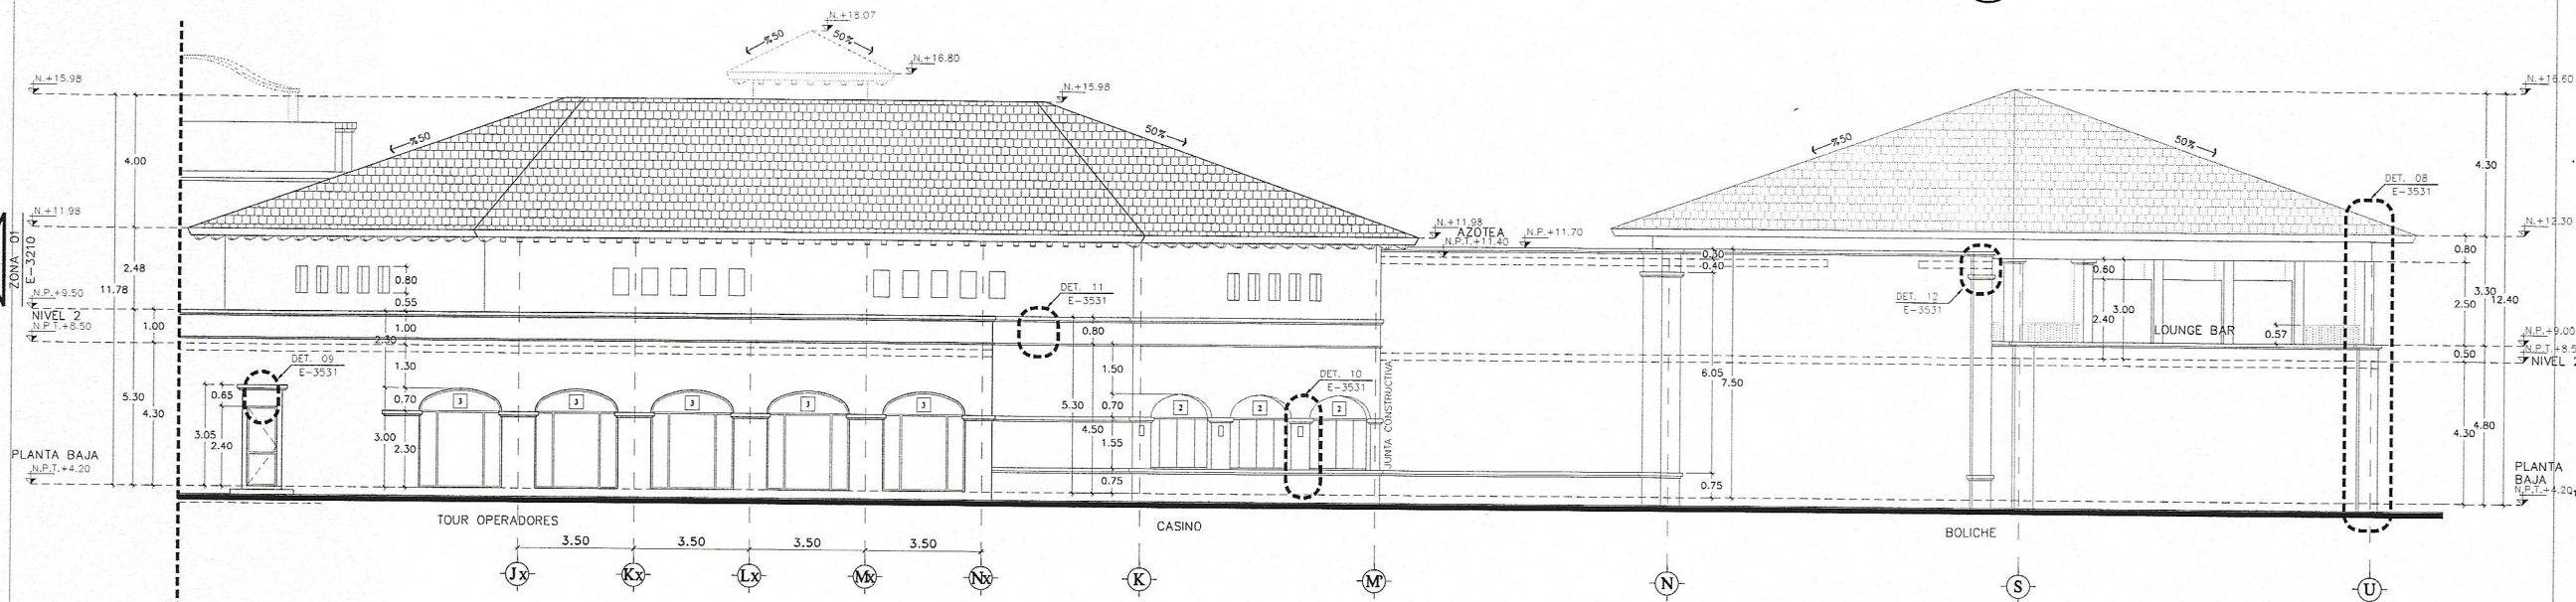

3 ALZADO 10
SEGMENTO 02
ESC 1:100

HOTEL 2 PUNTA BERGANTIN

PUERTO PLATA, REPUBLICA DOMINICANA

Registro de Modificaciones		
No.	Fecha	Concepto
01		

NORTE

NOTAS

- SIMBOLOGIA:**
- INDICA ACOTACION EN METROS.
 - INDICA NIVELES EN PLANTAS ARQUITECTONICAS.
 - INDICA NIVELES EN ELEVACIONES Y SECCIONES.
 - N.P.T. INDICA NIVEL DE PISO TERMINADO.
 - N.L.B.L. INDICA NIVEL DE LECHO BAJO DE LOSA.
 - N.P. INDICA NIVEL DE PRETIL.
 - N.A. INDICA NIVEL DE AGUA.
 - N.F. INDICA NIVEL DE FONDO.
 - N. INDICA NIVEL GENERAL.
 - INDICA CAMBIO DE NIVEL EN PISO.
 - INDICA CAMBIO DE NIVEL EN PLAFOND.
 - INDICA CAMBIO DE ACABADO EN PISO.
 - INDICA CAMBIO DE ACABADO EN MURO.
 - INDICA INICIO DE DESPIECE.
 - INDICA REFERENCIA DE SECCIONES GENERALES.
 - INDICA NUMERO DE SECCION O DETALLE.
 - INDICA REFERENCIA DEL PLANO DE LOCALIZACION.
 - INDICA REFERENCIA DE SECCIONES POR FACHADA.
 - INDICA NUMERO DE SECCION O DETALLE.
 - INDICA REFERENCIA DEL PLANO DE LOCALIZACION.
 - INDICA REFERENCIA DE SECCIONES POR FACHADA INTERIORES.
 - INDICA NUMERO DE SECCION O DETALLE.
 - INDICA REFERENCIA DEL PLANO DE LOCALIZACION.
 - INDICA REFERENCIA DE ALZADOS GENERALES.
 - INDICA NUMERO DE SECCION O DETALLE.
 - INDICA REFERENCIA DEL PLANO DE LOCALIZACION.
 - INDICA NUMERO DE SECCION O DETALLE.
 - INDICA REFERENCIA DEL PLANO DE LOCALIZACION.
 - INDICA PENDIENTE.
 - INDICA CLAVE DE ESPACIO.
 - INDICA ALTURA PARA CERRAMIENTO.
 - INDICA ALTURA DE VANO.
 - INDICA ALTURA DE ARBAQUE.
 - INDICA REFERENCIA DE DETALLES.
 - INDICA NUMERO DE DETALLE.
 - INDICA REFERENCIA DEL PLANO DE LOCALIZACION.
 - INDICA ACCESORIO EN DETALLES DE BAÑOS O DETALLES GENERALES.
 - INDICA DET. TRAZO DE ARCO.



GVA.
Tercera Empresa del B.L. del M.O. de la R.D. (República Dominicana) 909 544 0300

INGENIEROS:

Ingeniero Topógrafo
C.O.A. -

Ingeniero Estructural
C.O.A. -

Ingeniero Sanitario
C.O.A. -

Ingeniero Eléctrico
C.O.A. -

Aprobado para Construcción

ARO: LINA M. PEÑA
C.O.A. 18063


PROPIETARIO

CONTIENE:


**EDIFICIO E
ALZADOS 11, 12 Y 13**

Escala 1:100
0 1 2 5 7.5m


Dibujo M.T./S.V. Etapa
Revisión No. Proyecto
Aprobado Archivo H2-E-3211.DWG
Aprobado Cliente Clave
Fecha de emisión Rev. H2-E3211

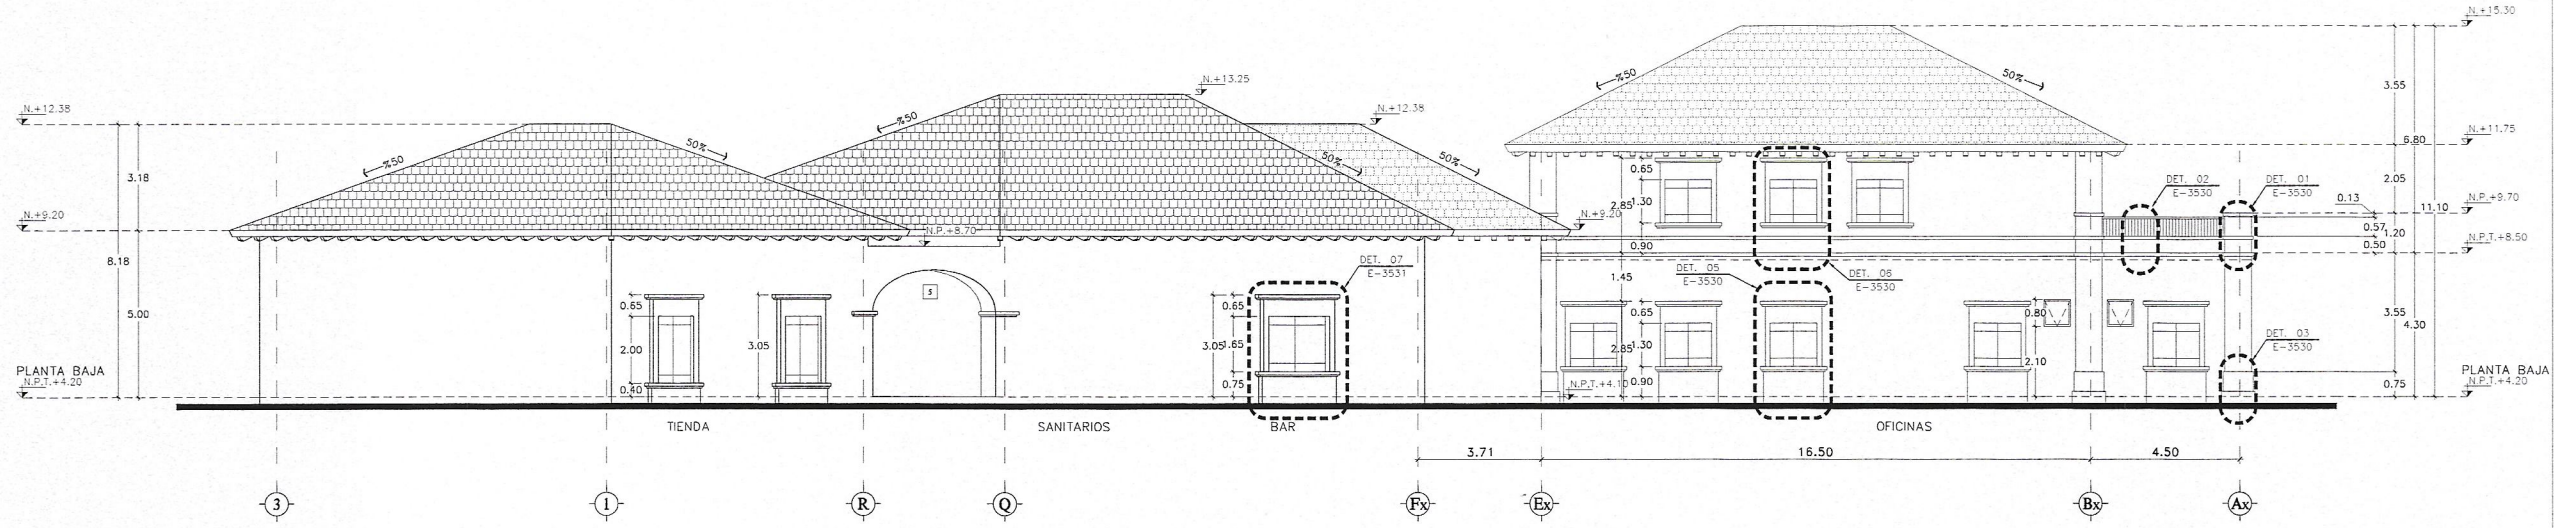

1 ALZADO 11
ESC 1:100

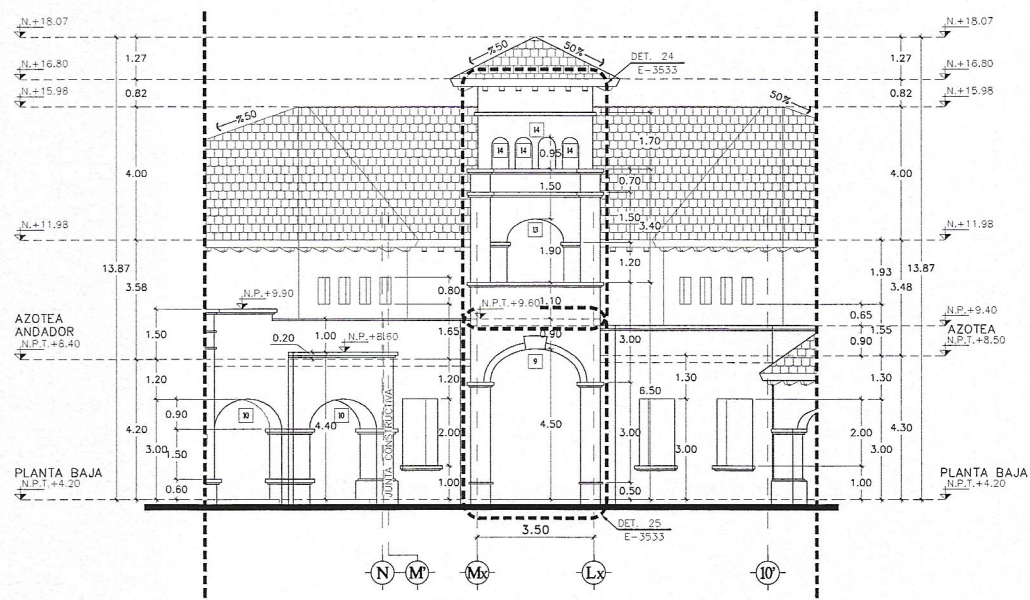

2 ALZADO 12
ESC 1:100

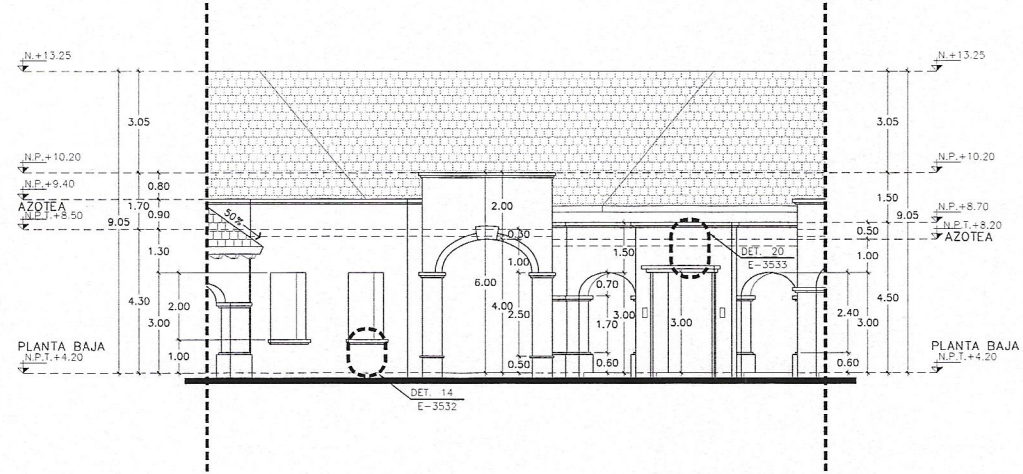

3 ALZADO 13
ESC 1:100

HOTEL 2

PUNTA BERGANTIN

PUERTO PLATA, REPUBLICA DOMINICANA

Registro de Modificaciones

No.	Fecha	Concepto
01		

NORTE

- NOTAS
- SIMBOLOGIA:
- 2 INDICA ACOTACION EN METROS.
 - INDICACION DE EJE
 - INDICACION ACUMULADA
 - 1.20 ACOTACION A EJE
 - 1.20 ACOTACION GENERAL
 - INDICA NIVELES EN PLANTAS ARQUITECTONICAS.
 - INDICA NIVELES EN ELEVACIONES Y SECCIONES.
 - N.P.T. INDICA NIVEL DE PISO TERMINADO.
 - N.L.B.L. INDICA NIVEL DE LECHO BAJO DE LOSA.
 - N.A. INDICA NIVEL DE PRETIL.
 - N.A. INDICA NIVEL DE AGUA.
 - N.F. INDICA NIVEL DE FONDO.
 - N. INDICA NIVEL GENERAL.
 - CAMBIO DE NIVEL EN PISO.
 - CAMBIO DE NIVEL EN PLAFOND.
 - CAMBIO DE ACABADO EN PISO.
 - CAMBIO DE ACABADO EN MURO.
 - INDICA INICIO DE DESPIECE.
 - INDICA REFERENCIA DE SECCIONES GENERALES.
 - INDICA NUMERO DE SECCION O DETALLE.
 - INDICA REFERENCIA DEL PLANO DE LOCALIZACION.
 - INDICA REFERENCIA DE SECCIONES POR FACHADA.
 - INDICA NUMERO DE SECCION O DETALLE.
 - INDICA REFERENCIA DEL PLANO DE LOCALIZACION.
 - INDICA REFERENCIA DE SECCIONES POR FACHADA INTERIORES.
 - INDICA NUMERO DE SECCION O DETALLE.
 - INDICA REFERENCIA DEL PLANO DE LOCALIZACION.
 - INDICA REFERENCIA DE ALZADOS GENERALES.
 - INDICA NUMERO DE SECCION O DETALLE.
 - INDICA REFERENCIA DE ALZADOS GENERALES.
 - INDICA NUMERO DE SECCION O DETALLE.
 - INDICA REFERENCIA DEL PLANO DE LOCALIZACION.
 - INDICA PENDIENTE.
 - 2020 INDICA CLAVE DE ESPACIO.
 - 1.20 INDICA ALTURA PARA CERRAMIENTO.
 - 1.20 INDICA ALTURA DE VANO.
 - 1.20 INDICA ALTURA DE ARRANQUE.
 - INDICA REFERENCIA DE DETALLES.
 - DET. 10 INDICA NUMERO DE DETALLE.
 - 3301 INDICA REFERENCIA DEL PLANO DE LOCALIZACION.
 - 10 INDICA ACCESORIO EN DETALLES DE BAÑOS O DETALLES GENERALES.
 - 1 INDICA DET. TRAZO DE ARCO



GVA.

Torre Empresarial Blvd. M-105, Pinar, Santo Domingo, Republica Dominicana 809 544 0330

INGENIEROS:

Ingeniero Topógrafo
CODA -

Ingeniero Estructural
CODA -

Ingeniero Sanitario
CODA -

Ingeniero Electricista
CODA -

Aprobado para Construcción

ARO: LINA M. PEÑA
CODA 18867

PROPIETARIO

CONTIENE:

EDIFICIO E
SECCIONES
E, F Y G

Escala 1:125

0 1 2 3 4 5 9.5m




Dibujo M.T./S.V. Etapa

Reviso No. Proyecto

Aprobo Archivo H2-E-3302.DWG

Aprobo Cliente Clave Rev.

Fecha de emisión H2-E-3302

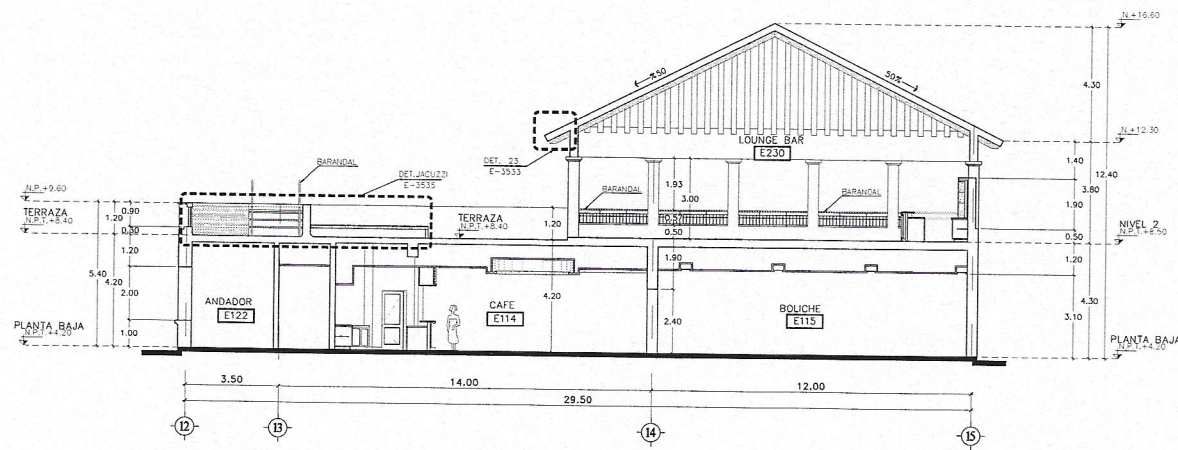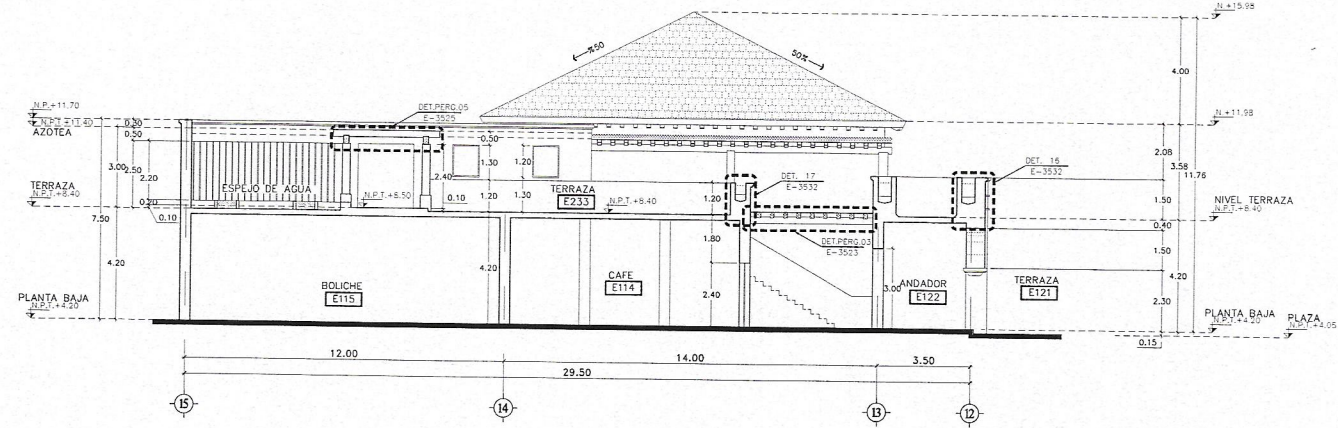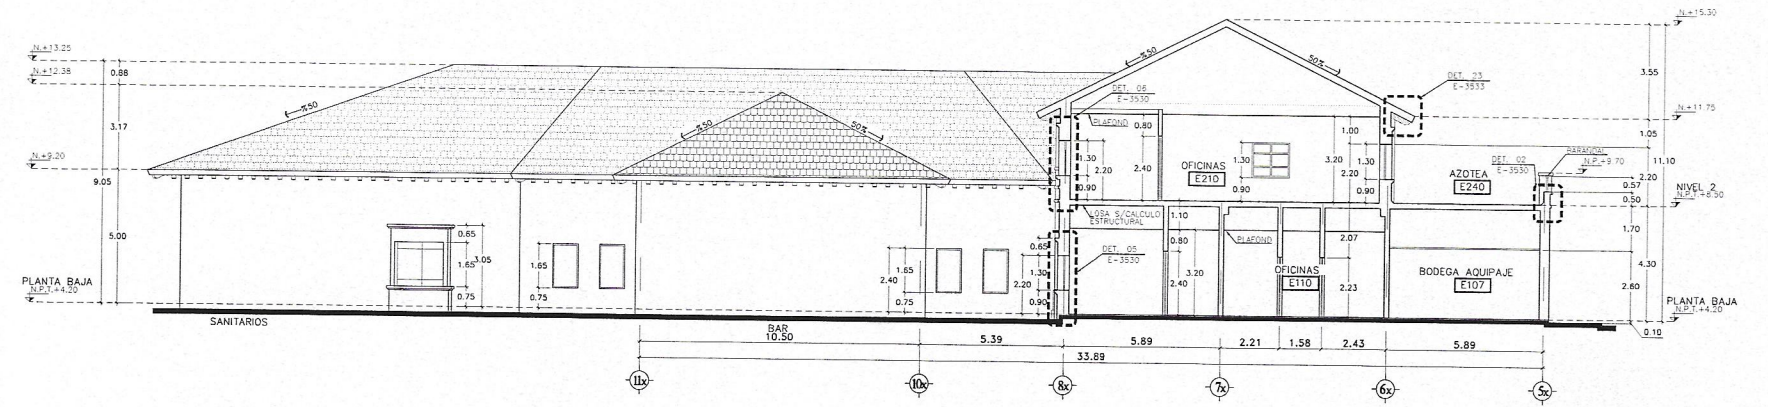

HOTEL 2 PUNTA BERGANTIN

PUERTO PLATA, REPUBLICA DOMINICANA

Registro de Modificaciones

No.	Fecha	Concepto
01		

NORTE



NOTAS

SIMBOLOGIA:

- 2 INDICA ACOTACION EN METROS.
- 2 INDICADOR DE ELEVACIONES Y SECCIONES.
- 2 INDICA NIVEL EN PLANTAS ARQUITECTONICAS.
- 2 INDICA NIVEL EN ELEVACIONES Y SECCIONES.
- N.P.T. INDICA NIVEL DE PISO TERMINADO.
- N.L.B.L. INDICA NIVEL DE LECHO BAJO DE LOSA.
- N.P. INDICA NIVEL DE PRETIL.
- N.A. INDICA NIVEL DE AGUA.
- N.F. INDICA NIVEL DE FONDO.
- N. INDICA NIVEL GENERAL.
- 50% CAMBIO DE NIVEL EN PISO.
- 50% CAMBIO DE NIVEL EN PLAFOND.
- 50% CAMBIO DE ACABADO EN PISO.
- 50% CAMBIO DE ACABADO EN MURO.
- 50% INDICA INICIO DE DESPIECE.
- INDICA REFERENCIA DE SECCIONES GENERALES.
- INDICA NUMERO DE SECCION O DETALLE.
- INDICA REFERENCIA DEL PLANO DE LOCALIZACION.
- INDICA REFERENCIA DE SECCIONES POR FACHADA.
- INDICA NUMERO DE SECCION O DETALLE.
- INDICA REFERENCIA DEL PLANO DE LOCALIZACION.
- INDICA REFERENCIA DE SECCIONES POR FACHADA INTERIORES.
- INDICA NUMERO DE SECCION O DETALLE.
- INDICA REFERENCIA DEL PLANO DE LOCALIZACION.
- INDICA REFERENCIA DE ALZADOS GENERALES.
- INDICA NUMERO DE SECCION O DETALLE.
- INDICA REFERENCIA DEL PLANO DE LOCALIZACION.
- INDICA PENDIENTE.
- INDICA CLAVE DE ESPACIO.
- INDICA ALTURA PARA CERRAMIENTO.
- INDICA ALTURA DE VANO.
- INDICA ALTURA DE ARRANQUE.
- INDICA REFERENCIA DE DETALLES.
- INDICA NUMERO DE DETALLE.
- INDICA REFERENCIA DEL PLANO DE LOCALIZACION.
- INDICA ACCESORIO EN DETALLES DE BAÑOS O DETALLES GENERALES.
- INDICA DET. TRAZO DE ARCO.

REFERENCIA



GVA.

Torre Empresarial M&M, P.O. Box 1000, Santo Domingo, Republica Dominicana 200 544 5330

INGENIEROS:

Ingeniero Topógrafo
CODA -

Ingeniero Estructural
CODA -

Ingeniero Sanitario
CODA -

Ingeniero Electricista
CODA -

Aprobado para Construcción

ARO: LINA M. PERA
CODA 18063

PROPIETARIO

CONTIENE: EDIFICIO F
RESTAURANTES
PLANTA AZOTEAS
N.P.T.+8.70

Escala 1:250

0 2.5 5 10 20m

Dibujo M.T./S.V. Etapa


Revisa No. Proyecto

Aproba Archivo H2-F3002.DWG

Aproba Cliente Clave Rev.

Fecha de Emision H2-F3002

1 PLANTA NIVEL AZOTEAS
ESC 1:250

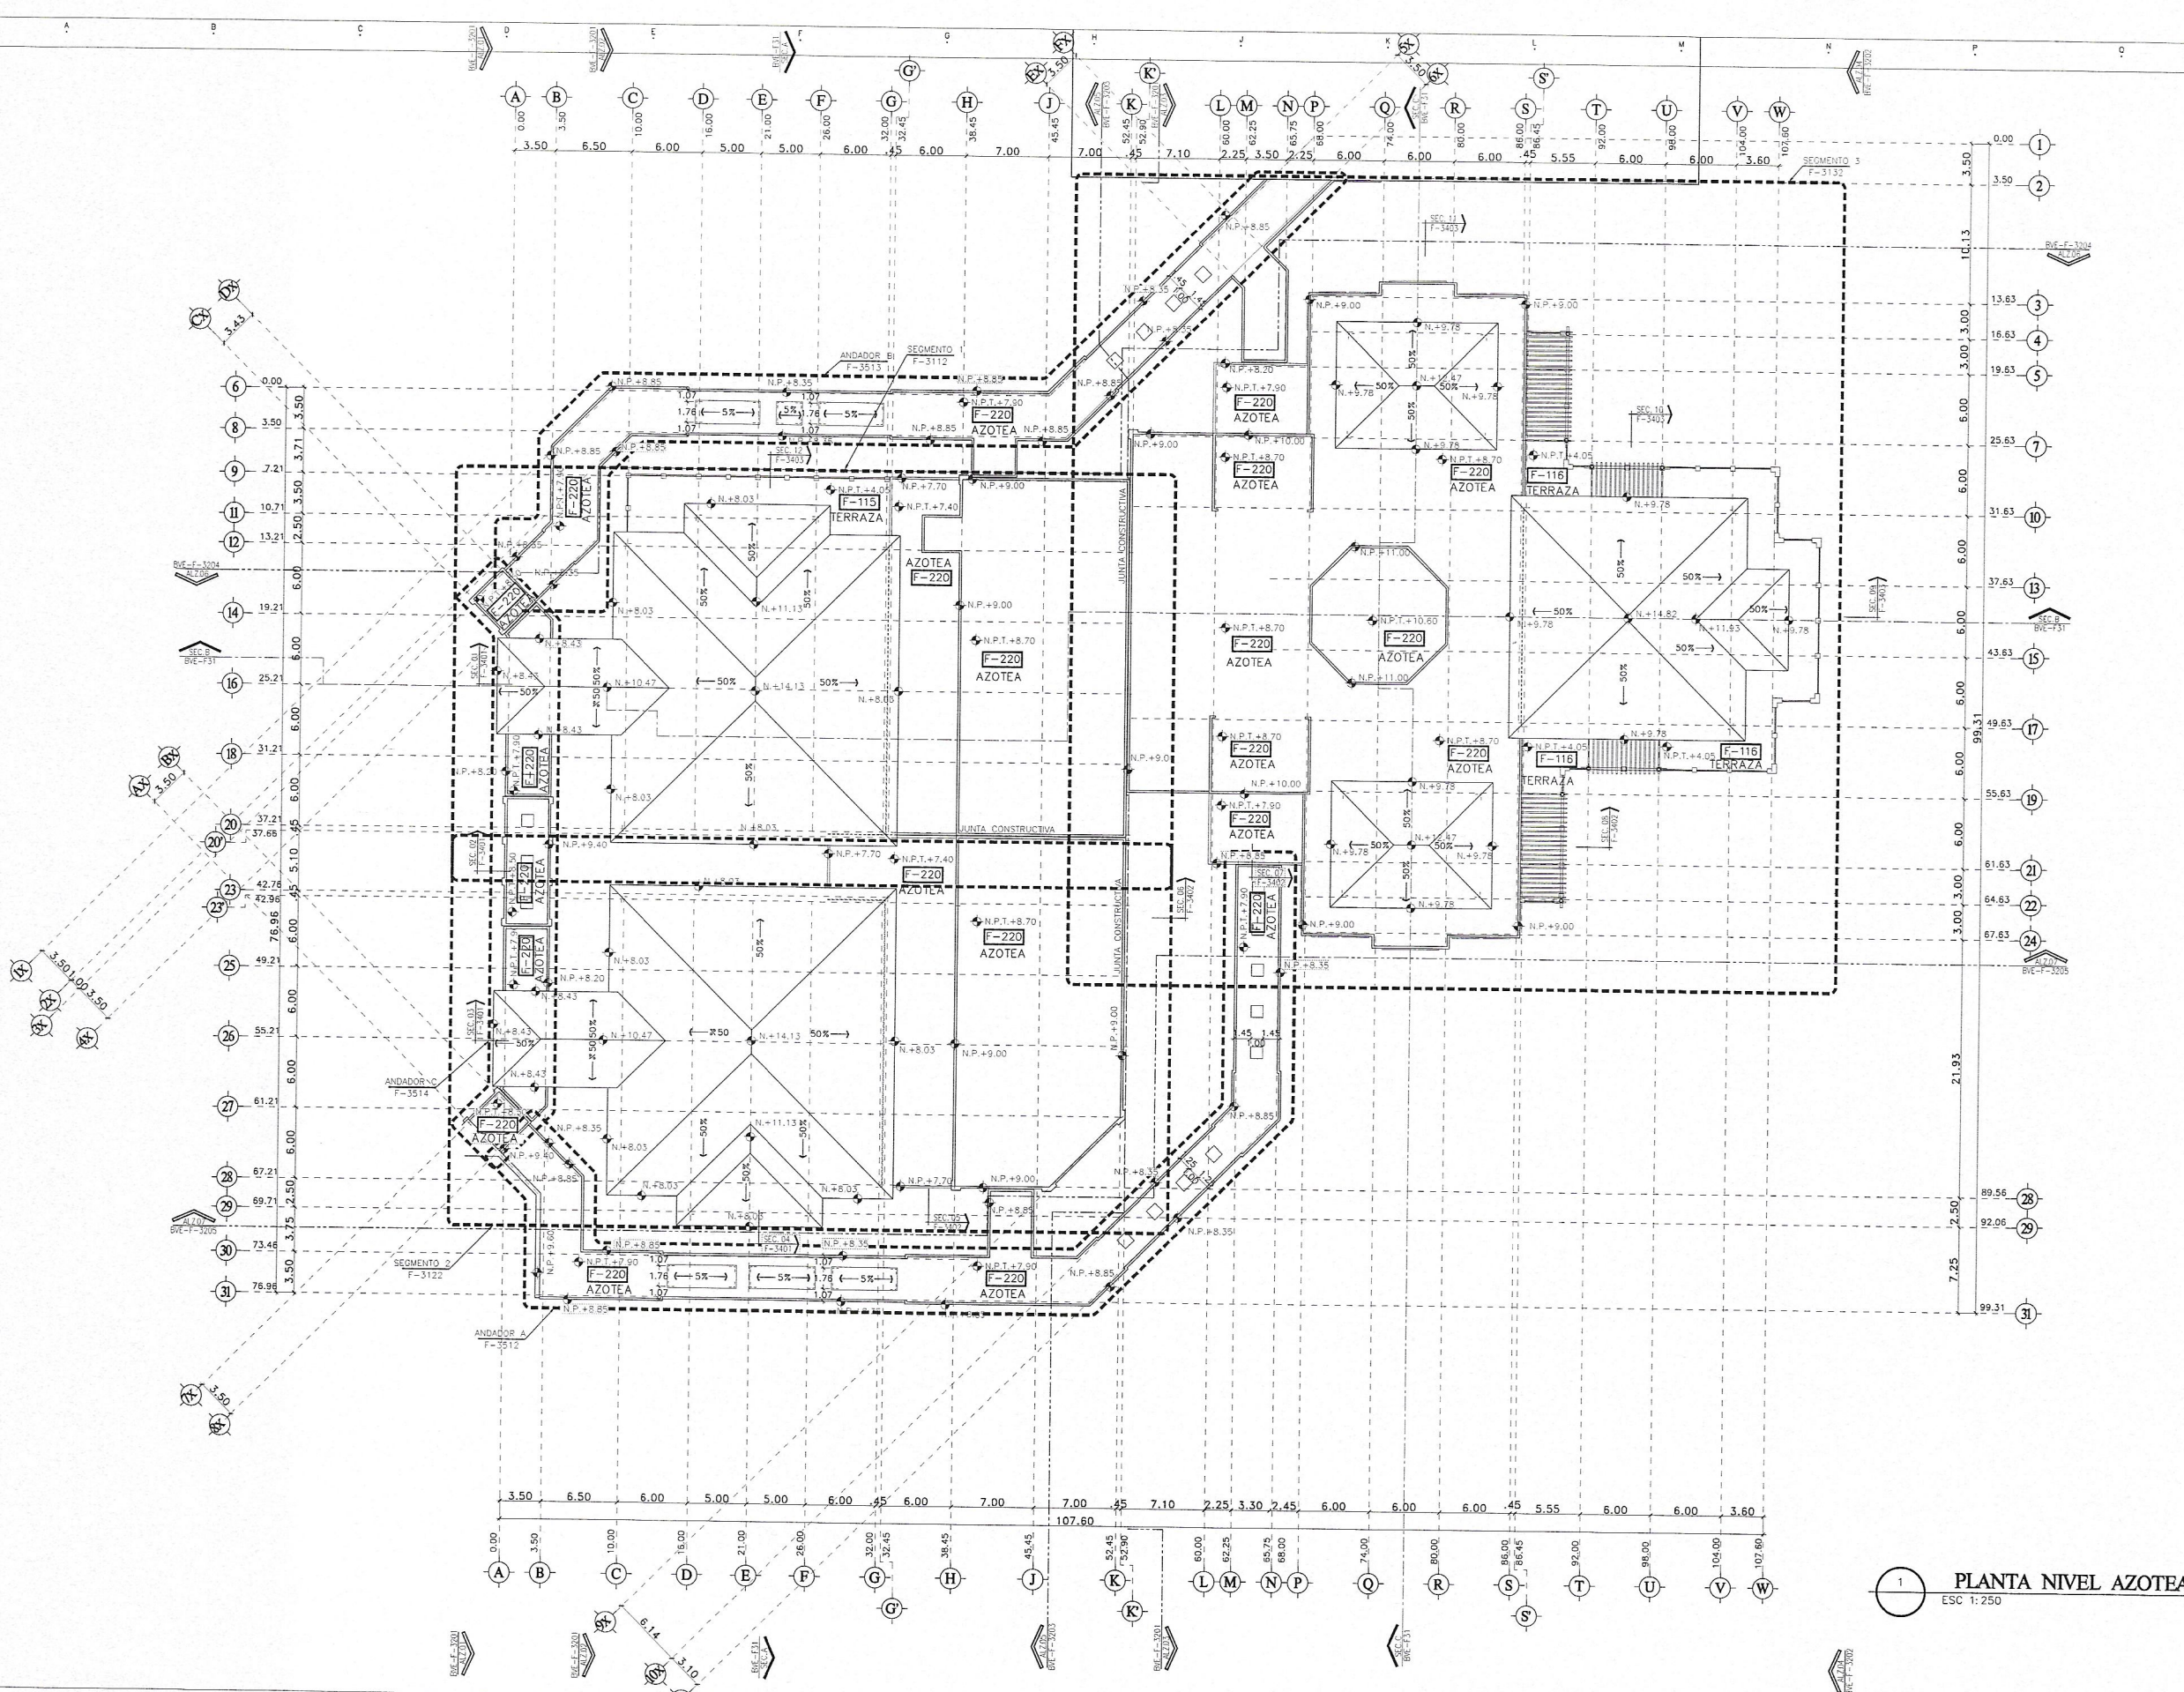

HOTEL 2 PUNTA BERGANTIN

PUERTO PLATA, REPUBLICA DOMINICANA

Registro de Modificaciones

No.	Fecha	Concepto
01		

NORTE

- NOTAS
- SIMBOLOGIA:
- INDICA ACOTACION EN METROS.
 - INDICA NOMENCLATURA DE EJE
 - INDICA ACOTACION ACUMULADA
 - INDICA ACOTACION A EJE
 - INDICA ACOTACION GENERAL
- INDICA NIVELES EN PLANTAS ARQUITECTONICAS.
- INDICA NIVELES EN ELEVACIONES Y SECCIONES.
- N.P.T. INDICA NIVEL DE PISO TERMINADO.
- N.L.B.L. INDICA NIVEL DE LECHO BAJO DE LOSA.
- N.P. INDICA NIVEL DE PRETIL.
- N.A. INDICA NIVEL DE AGUA.
- N.F. INDICA NIVEL DE FONDO.
- N. INDICA NIVEL GENERAL.
- CAMBIO DE NIVEL EN PISO.
- CAMBIO DE NIVEL EN PLAFON.
- CAMBIO DE ACABADO EN PISO.
- CAMBIO DE ACABADO EN MURO.
- INDICA INICIO DE DESPIECE.
- INDICA REFERENCIA DE SECCIONES GENERALES.
- INDICA NUMERO DE SECCION O DETALLE.
- INDICA REFERENCIA DEL PLANO DE LOCALIZACION.
- INDICA REFERENCIA DE SECCIONES POR FACHADA.
- INDICA NUMERO DE SECCION O DETALLE.
- INDICA REFERENCIA DEL PLANO DE LOCALIZACION.
- INDICA REFERENCIA DE SECCIONES POR FACHADA INTERIORES.
- INDICA NUMERO DE SECCION O DETALLE.
- INDICA REFERENCIA DEL PLANO DE LOCALIZACION.
- INDICA REFERENCIA DE ALZADOS GENERALES.
- INDICA NUMERO DE SECCION O DETALLE.
- INDICA REFERENCIA DEL PLANO DE LOCALIZACION.
- INDICA PENDIENTE.
- INDICA CLAVE DE ESPACIO.
- INDICA ALTURA PARA CERRAMIENTO.
- INDICA ALTURA DE VISO.
- INDICA ALTURA DE ARRIQUE.
- INDICA REFERENCIA DE DETALLES.
- INDICA NUMERO DE DETALLE.
- INDICA REFERENCIA DEL PLANO DE LOCALIZACION.
- INDICA ACCESORIO EN DETALLES DE BARRIOS O DETALLES GENERALES.
- INDICA DET. TRAZO DE ARCO



GVA
Tercera Empresa S.R.L. - P.O. Box 1000, Puerto Plata, República Dominicana 320 544 000

INGENIEROS:

Ingeniero Topógrafo C.O.D. 18063	Ingeniero Estructural C.O.D. 18063
Ingeniero Sanitario C.O.D. 18063	Ingeniero Electricista C.O.D. 18063

Aprobado para Construcción

ARO. LINA M. PEREA
C.O.D. 18063

PROPIETARIO

CONTIENE:

**EDIFICIO F
RESTAURANTES
ALZADOS 1, 2 Y 3**

Escala: 1:100

0 1 2 3 4 5 6 7.5m


Elaborado: M.T./S.V. Etapa: No. Proyecto

Revisado: No. Proyecto

Aprobado: H2-F3201.DWG

Aprobado Cliente: Clave: Rev.

Fecha de emisión: H2-F3201

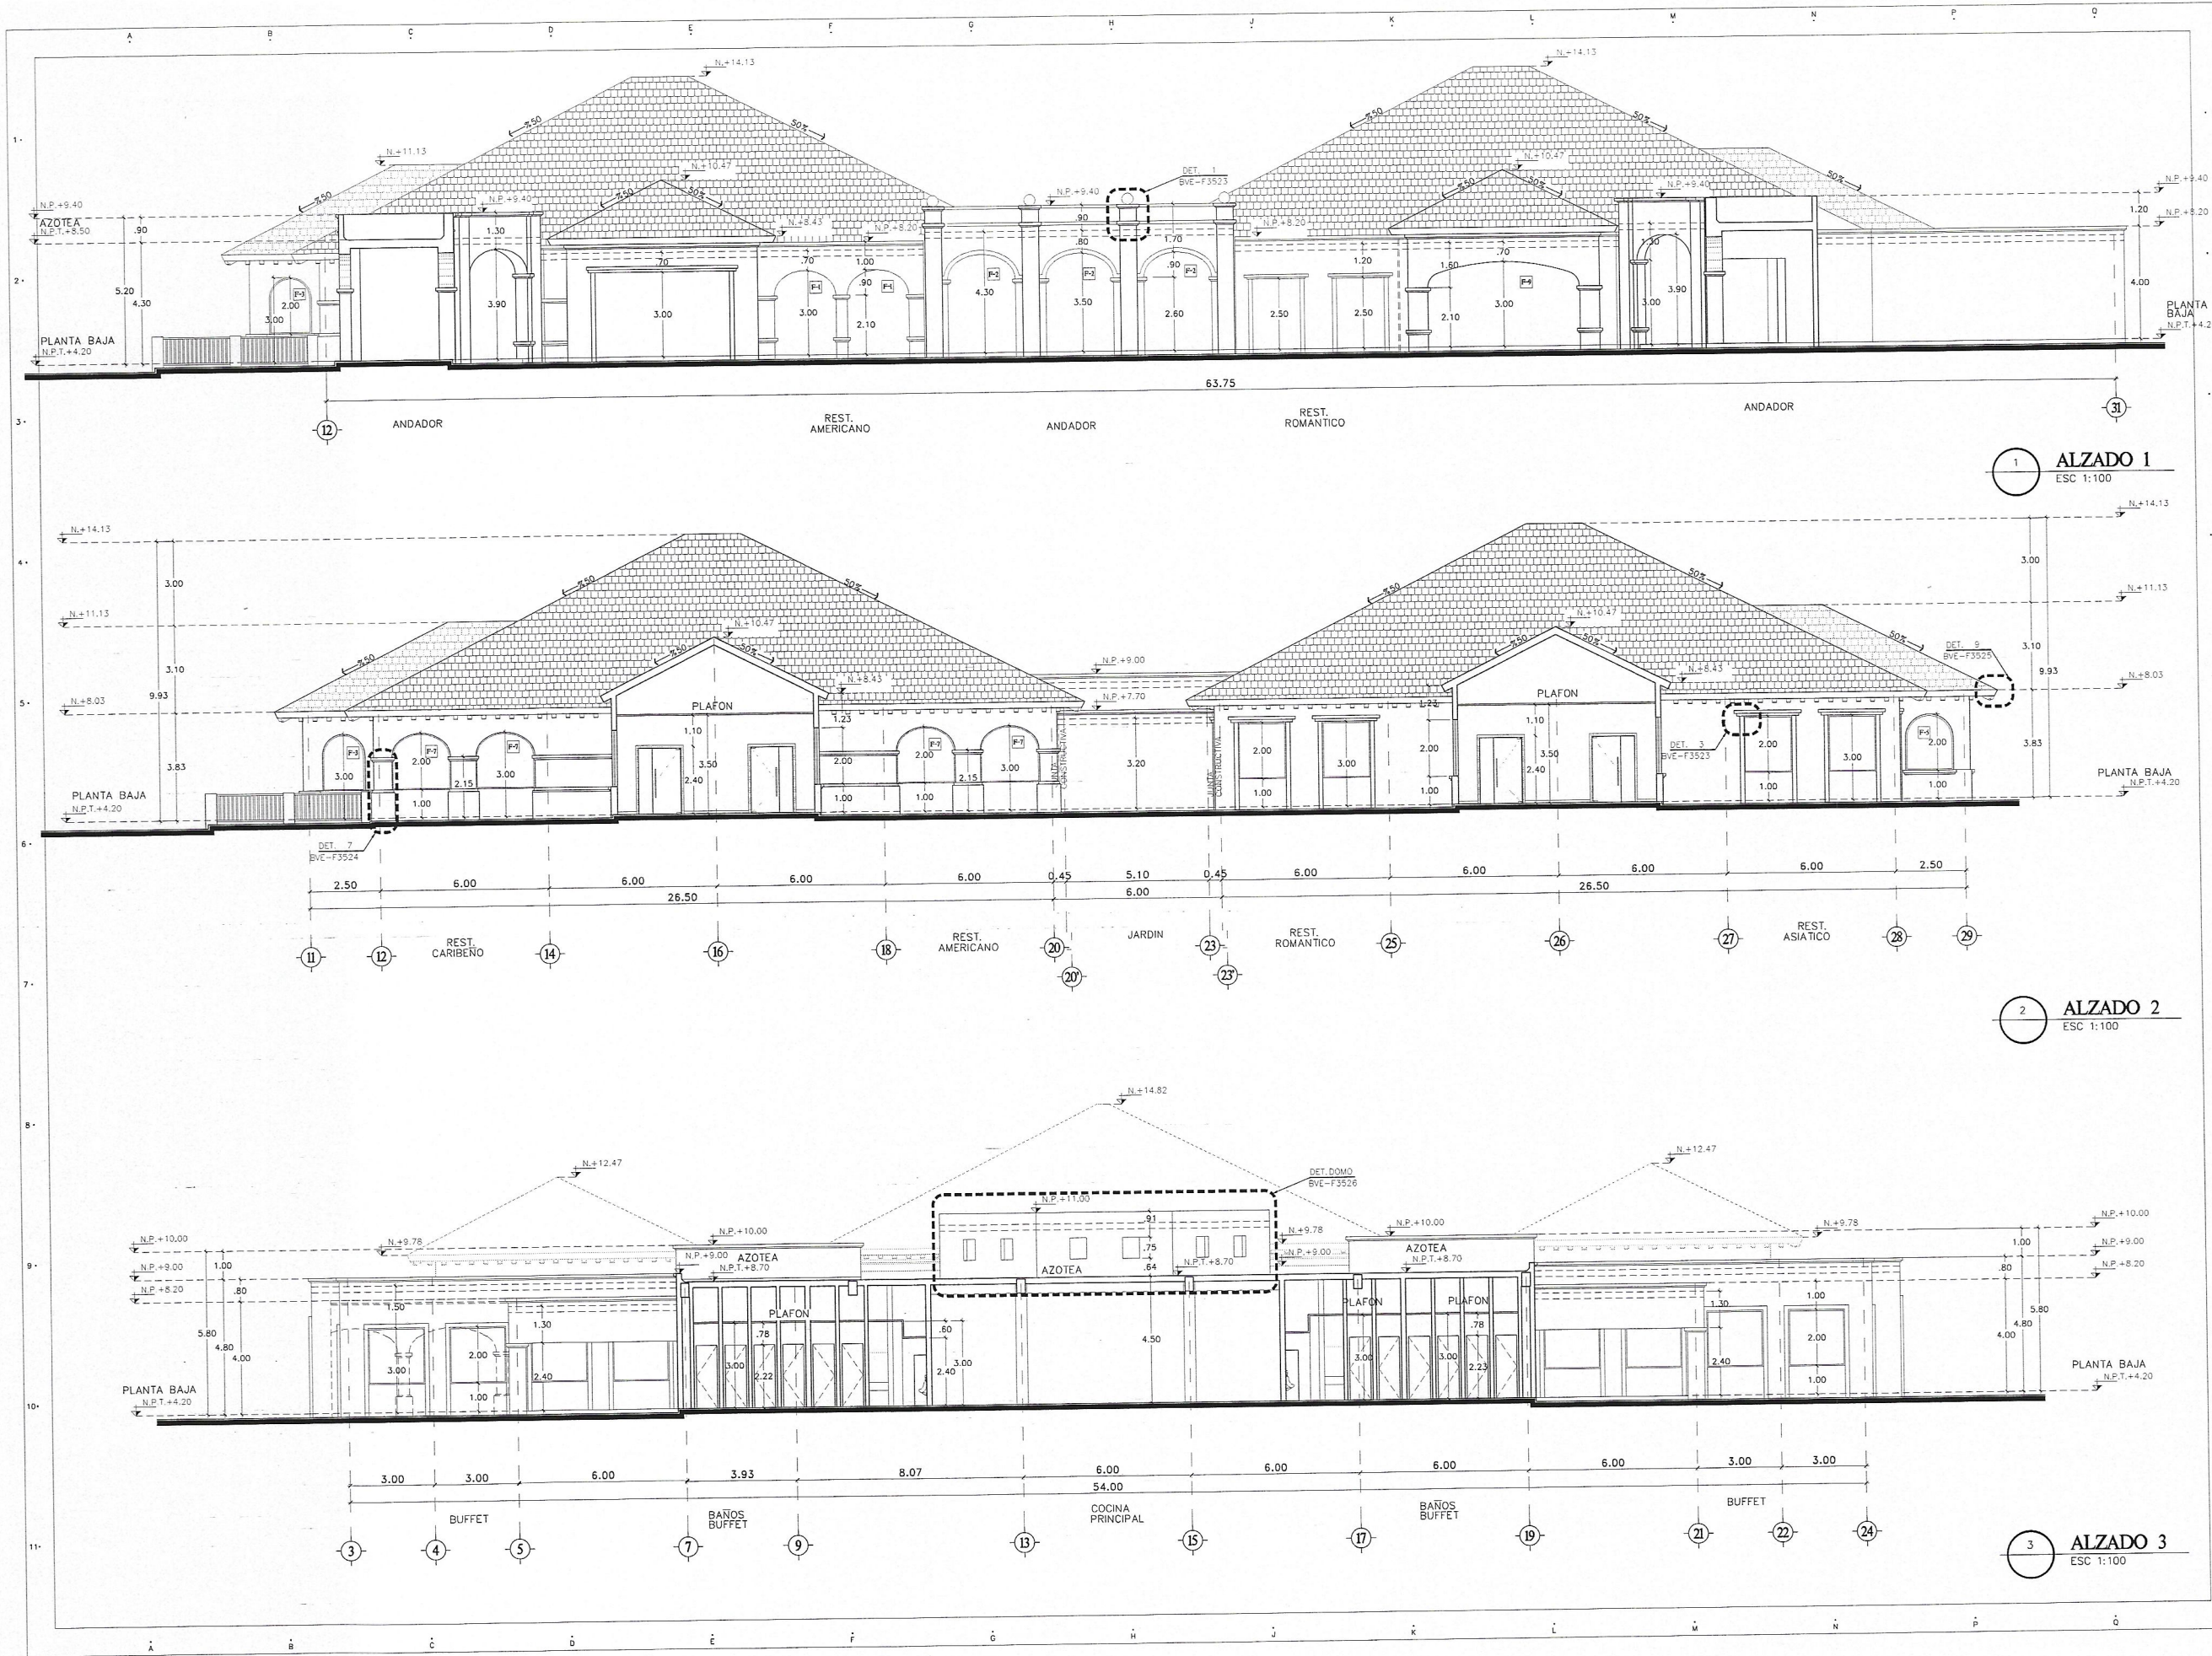

HOTEL 2

PUNTA BERGANTIN

PUERTO PLATA, REPUBLICA DOMINICANA

Registro de Modificaciones

No.	Fecha	Concepto
01		

NORTE

NOTAS

- SIMBOLOGIA:**
- 2 INDICA ADOTACION EN METROS.
 - 2 INDICA NOMENCLATURA DE EJE.
 - 1.20 INDICA ADOTACION ACUMULADA.
 - 1.20 INDICA ADOTACION A EJE.
 - 1.20 INDICA ADOTACION GENERAL.

- INDICA NIVELES EN PLANTAS ARQUITECTONICAS.
- N.P.T. INDICA NIVEL DE PISO TERMINADO.
- N.L.B.L. INDICA NIVEL DE LECHO BAJO DE LOSA.
- N.P. INDICA NIVEL DE PRETIL.
- N.A. INDICA NIVEL DE AGUA.
- N.F. INDICA NIVEL DE FONDO.
- N. INDICA NIVEL GENERAL.
- INDICA CAMBIO DE NIVEL EN PISO.
- INDICA CAMBIO DE NIVEL EN PLAFOND.
- INDICA CAMBIO DE ACABADO EN PISO.
- INDICA CAMBIO DE ACABADO EN MURO.
- INDICA INDICIO DE DESPIECE.

- INDICA REFERENCIA DE SECCIONES GENERALES.
- INDICA NUMERO DE SECCION O DETALLE.
- INDICA REFERENCIA DEL PLANO DE LOCALIZACION.
- INDICA REFERENCIA DE SECCIONES POR FACHADA.
- INDICA NUMERO DE SECCION O DETALLE.
- INDICA REFERENCIA DEL PLANO DE LOCALIZACION.
- INDICA REFERENCIA DE SECCIONES POR FACHADA INTERIORES.
- INDICA NUMERO DE SECCION O DETALLE.
- INDICA REFERENCIA DEL PLANO DE LOCALIZACION.
- INDICA REFERENCIA DE ALZADOS GENERALES.
- INDICA NUMERO DE SECCION O DETALLE.
- INDICA REFERENCIA DEL PLANO DE LOCALIZACION.
- INDICA REFERENCIA DE ALZADOS GENERALES.
- INDICA NUMERO DE SECCION O DETALLE.
- INDICA REFERENCIA DEL PLANO DE LOCALIZACION.

- INDICA PENDIENTE.
- INDICA CLAVE DE ESPACIO.
- INDICA ALTURA PARA CERRAMIENTO.
- INDICA ALTURA DE VANO.
- INDICA ALTURA DE ARRANQUE.
- INDICA REFERENCIA DE DETALLES.
- INDICA NUMERO DE DETALLE.
- INDICA REFERENCIA DEL PLANO DE LOCALIZACION.
- INDICA ACCESORIO EN DETALLES DE BAÑOS O DETALLES GENERALES.
- INDICA DET. TRAZO DE ARCO.

- INDICA REFERENCIA DE DETALLES.
- INDICA NUMERO DE DETALLE.
- INDICA REFERENCIA DEL PLANO DE LOCALIZACION.

REFERENCIA



Torre Comercio Blvd. M-102, P.O. Box 1000, Santo Domingo, Republica Dominicana 805 04 0000

INGENIEROS:

Ingeniero Topografo
CODA -

Ingeniero Estructural
CODA -

Ingeniero Sanitario
CODA -

Ingeniero Electrico
CODA -

Aprobado para Construcción

ARO: LINA M. PESA
CODA 18063

PROPIETARIO

CONTIENE:

EDIFICIO F

RESTAURANTES

ALZADO 5

Escala: 1:100

0 1 2 3 4 5 6 7.5m

Obra: M.T./S.V. Etapa:

Reviso: No. Proyecto:

Aprobo: Archivo: H2-F3203.DWG

Aprobo Cliente: Clave: Rev:

Fecha de emision: H2-F3203

1 ALZADO 5
ESC 1:200

2 ALZADO 5
SEGMENTO 1
ESC 1:100

3 ALZADO 5
SEGMENTO 2
ESC 1:100

HOTEL 2 PUNTA BERGANTIN

PUERTO PLATA, REPUBLICA DOMINICANA

Registro de Modificaciones

No.	Fecha	Concepto
01		

NORTE

NOTAS

SIMBOLOGIA:

- INDICA AOTACION EN METROS.
- INDICA NIVELES EN ELEVACIONES Y SECCIONES.
- INDICA NIVEL DE PISO TERMINADO.
- INDICA NIVEL DE LECHO BAJO DE LOSA.
- INDICA NIVEL DE PRETIL.
- INDICA NIVEL DE AGUA.
- INDICA NIVEL DE FONDO.
- INDICA NIVEL GENERAL.
- CAMBIO DE NIVEL EN PISO.
- CAMBIO DE NIVEL EN PLAFONDI.
- CAMBIO DE ACABADO EN PISO.
- CAMBIO DE ACABADO EN MURO.
- INDICA INICIO DE DESPIECE.
- INDICA REFERENCIA DE SECCIONES GENERALES.
- INDICA NUMERO DE SECCION O DETALLE.
- INDICA REFERENCIA DEL PLANO DE LOCALIZACION.
- INDICA REFERENCIA DE SECCIONES POR FACHADA.
- INDICA NUMERO DE SECCION O DETALLE.
- INDICA REFERENCIA DEL PLANO DE LOCALIZACION.
- INDICA REFERENCIA DE SECCIONES POR FACHADA INTERIORES.
- INDICA NUMERO DE SECCION O DETALLE.
- INDICA REFERENCIA DEL PLANO DE LOCALIZACION.
- INDICA REFERENCIA DE ALZADOS GENERALES.
- INDICA NUMERO DE SECCION O DETALLE.
- INDICA REFERENCIA DEL PLANO DE LOCALIZACION.
- INDICA PENDIENTE.
- INDICA CLAVE DE ESPACIO.
- INDICA ALTURA PARA CERRAMIENTO.
- INDICA ALTURA DE VANO.
- INDICA ALTURA DE JARRAQUE.
- INDICA REFERENCIA DE DETALLES.
- INDICA NUMERO DE DETALLE.
- INDICA REFERENCIA DEL PLANO DE LOCALIZACION.
- INDICA ACCESORIO EN DETALLES DE BARCOS O DETALLES GENERALES.
- INDICA DET. TRAZO DE ARCO.

REFERENCIA



Ing. Engeñero Civil MSc. P. R. Díaz, Sr. Ingeniero, República Dominicana 809 341 0334

INGENIEROS:

Ingeniero Topógrafo	Ingeniero Estructural
CODA	CODA
Ingeniero Sanitario	Ingeniero Eléctrico
CODA	CODA
Aprobado para Construcción	

ARQ. LINA M. PÉDRA PROPIETARIO
CODA 18063

CONTIENE: EDIFICIO F RESTAURANTES ALZADO 6

Escala	1:100
Dibujo	M.T./S.V.
Revisó	No. Proyecto
Aprobó	Archivo
Aprobó Cliente	Clave
Fecha de emisión	Rev.
H2-F3204	

Este plano fue hecho para el uso y solo para el uso que se indica en el título y no puede usarse para otro propósito sin el consentimiento escrito del autor. La reproducción o utilización de este plano requiere la autorización expresa del autor. C. Copyright 2005 GVA y Asociados.



HOTEL 2

PUNTA BERGANTIN

PUERTO PLATA, REPUBLICA DOMINICANA

Registro de Modificaciones

No.	Fecha	Concepto
01		

NORTE

- NOTAS
- SIMBOLOGIA:
- INDICA ACOTACION EN METROS.
 - INDICA NIVELES EN ELEVACIONES Y SECCIONES.
 - N.P.T. INDICA NIVEL DE PISO TERMINADO.
 - N.L.B.L. INDICA NIVEL DE LECHO BAJO DE LOSA.
 - N.P. INDICA NIVEL DE PRETIL.
 - N.A. INDICA NIVEL DE AGUA.
 - N.F. INDICA NIVEL DE FONDO.
 - N. INDICA NIVEL GENERAL.
 - INDICA CAMBIO DE NIVEL EN PISO.
 - INDICA CAMBIO DE NIVEL EN PLAFOND.
 - INDICA CAMBIO DE ACABADO EN PISO.
 - INDICA CAMBIO DE ACABADO EN MURO.
 - INDICA INICIO DE DESPIECE.
 - INDICA REFERENCIA DE SECCIONES GENERALES.
 - INDICA NUMERO DE SECCION O DETALLE.
 - INDICA REFERENCIA DEL PLANO DE LOCALIZACION POR FACHADA.
 - INDICA NUMERO DE SECCION O DETALLE.
 - INDICA REFERENCIA DEL PLANO DE LOCALIZACION POR FACHADA INTERIORES.
 - INDICA NUMERO DE SECCION O DETALLE.
 - INDICA REFERENCIA DEL PLANO DE LOCALIZACION.
 - INDICA NUMERO DE SECCION O DETALLE.
 - INDICA REFERENCIA DE ALZADOS GENERALES.
 - INDICA NUMERO DE SECCION O DETALLE.
 - INDICA REFERENCIA DEL PLANO DE LOCALIZACION.
 - INDICA NUMERO DE SECCION O DETALLE.
 - INDICA REFERENCIA DEL PLANO DE LOCALIZACION.
 - INDICA PENDIENTE.
 - INDICA CLAVE DE ESPACIO.
 - INDICA ALTURA PARA CERRAMIENTO.
 - INDICA ALTURA DE VANO.
 - INDICA ALTURA DE ARMADURE.
 - INDICA REFERENCIA DE DETALLES.
 - INDICA NUMERO DE DETALLE.
 - INDICA REFERENCIA DEL PLANO DE LOCALIZACION.
 - INDICA ACCESORIO EN DETALLES DE BAIOS O DETALLES GENERALES.
 - INDICA DET. TRAZO DE ARCO.



Torre Empresarial BULEVAR 100, Edificio, Santo Domingo, Republica Dominicana. C-044 244 244

INGENIEROS:

Ingeniero Topografico
CODA

Ingeniero Estructural
CODA

Ingeniero Sanitario
CODA

Ingeniero Electrico
CODA

Aprobado para Construcción

ARQ. LINA M. PERA
CODA 18063

PROPIETARIO

CONTIENE:

EDIFICIO F
RESTAURANTES
ALZADO 7

Escala 1:100

0 1 2 5 7.5m

Dibujo M.T./S.V. Etapa

Revisa No. Proyecto

Aproba Archivo H2-F3205.DWG

Aproba Cliente Clave Rev.

Fecha de Emision H2-F3205



HOTEL 2

PUNTA BERGANTIN

PUERTO PLATA, REPUBLICA DOMINICANA

Registro de Modificaciones

No.	Fecha	Concepto
01		

NORTE

NOTAS

SIMBOLOGIA:

- ② INDICA ACOTACION EN METROS.
- NOMENCLATURA DE EJE
- ACOTACION ACUMULADA
- ACOTACION A EJE
- ACOTACION GENERAL
- INDICA NIVELES EN PLANTAS ARQUITECTONICAS
- INDICA NIVELES EN ELEVACIONES Y SECCIONES
- N.P.T. INDICA NIVEL DE PISO TERMINADO.
- N.L.B.L. INDICA NIVEL DE LEOCHO BAJO DE LOSA.
- N.P. INDICA NIVEL DE PRETIL.
- N.A. INDICA NIVEL DE AGUA.
- N.F. INDICA NIVEL DE FONDO.
- N. INDICA NIVEL GENERAL.
- CAMBIO DE NIVEL EN PISO.
- CAMBIO DE NIVEL EN PLAFOND.
- CAMBIO DE ACABADO EN PISO.
- CAMBIO DE ACABADO EN MURO.
- INDICA INICIO DE DESPIECE.
- INDICA REFERENCIA DE SECCIONES GENERALES
- INDICA NUMERO DE SECCION O DETALLE
- INDICA REFERENCIA DEL PLANO DE LOCALIZACION
- INDICA REFERENCIA DE SECCIONES POR FACHADA
- INDICA NUMERO DE SECCION O DETALLE
- INDICA REFERENCIA DEL PLANO DE LOCALIZACION
- INDICA REFERENCIA DE SECCIONES POR FACHADA INTERIORES
- INDICA NUMERO DE SECCION O DETALLE
- INDICA REFERENCIA DEL PLANO DE LOCALIZACION
- INDICA REFERENCIA DE ALZADOS GENERALES
- INDICA NUMERO DE SECCION O DETALLE
- INDICA REFERENCIA DEL PLANO DE LOCALIZACION
- INDICA REFERENCIA DE ALZADOS GENERALES
- INDICA NUMERO DE SECCION O DETALLE
- INDICA REFERENCIA DEL PLANO DE LOCALIZACION
- INDICA PENDIENTE.
- INDICA CLAVE DE ESPACIO.
- INDICA ALTURA PARA CERRAMIENTO.
- INDICA ALTURA DE VANO.
- INDICA ALTURA DE ARRANQUE.
- INDICA REFERENCIA DE DETALLES
- INDICA NUMERO DE DETALLE
- INDICA REFERENCIA DEL PLANO DE LOCALIZACION
- ⑩ INDICA ACCESORIO EN DETALLES DE BARRIOS O DETALLES GENERALES.
- ① INDICA DET. TRAZO DE ARCO

REFERENCIA



Ing. Empresarial 9148, 9149, 9150, 10000

INGENIEROS:

Ingeniero Topografía
CORA

Ingeniero Sanitaria
CORA

Ingeniero Estructural
CORA

Ingeniero Electricista
CORA

Aprobado para Construcción

ARO: LINA M. PERA
CORA 18063

CONTIENE: EDIFICIO F
RESTAURANTES
SECCION A

Escala: 1:100
0 1 2 3 4 5 6 7.5m

Desarrollo: M.T./S.V. Elapa

Reviso: No. Proyecto

Aprobo: Archivo H2-F3301.DWG

Aprobo Cliente: Dove

Fecha de entrega: H2-F3301

1 SECCION A
ESC 1:125

2 SECCION A
SEGMENTO 1
ESC 1:100

3 SECCION A
SEGMENTO 2
ESC 1:100