



**1** SECCION TRANSVERSAL Y LONGITUDINAL.  
EDIFICIO 7 NIVELES  
ARQ-09 ESCALA 1:125

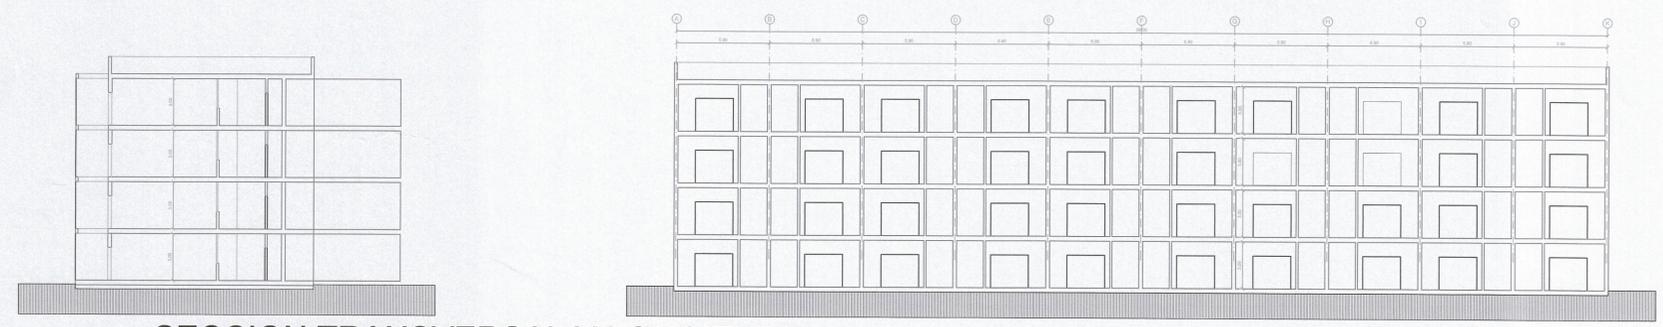

**2** SECCION TRANSVERSAL Y LONGITUDINAL.  
EDIFICIO 4 NIVELES  
ARQ-09 ESCALA 1:125

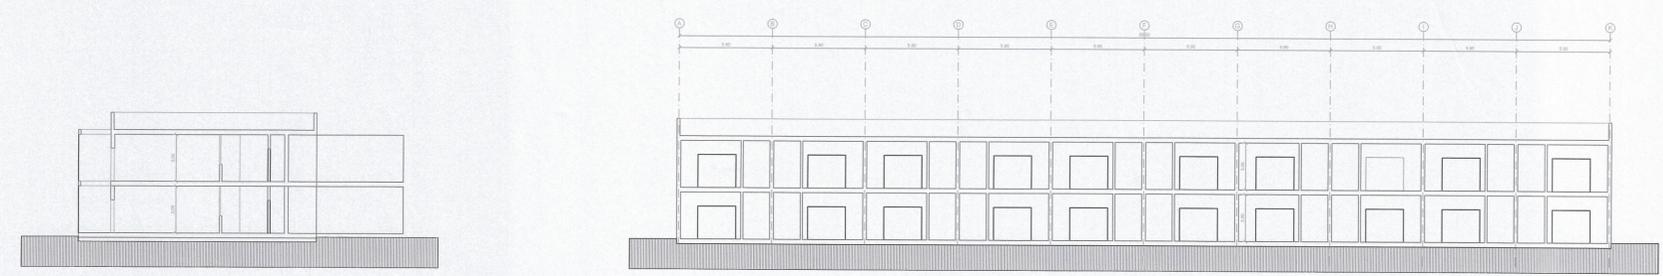

**3** SECCION TRANSVERSAL Y LONGITUDINAL.  
EDIFICIO 2 NIVELES  
ARQ-09 ESCALA 1:125



*[Signature]*

PROYECTO:  
HOTEL HYATT BERGANTIN  
PUNTA BERGANTIN, PUERTO PLATA, RD  
AV. CIRCUNVALACION SUR, PUERTO PLATA

DISEÑO ARQUITECTÓNICO  
ALEJANDRO ALFÉREZ ALEDO Arquitecto

ARQUITECTO LOCAL *[Signature]*  
*[Signature]* *[Signature]* col. 25628

PROMOTOR  
FIDEICOMISO BERGANTIN



AUTORIZACIÓN MUNICIPAL PARA LA CONSTRUCCIÓN

FASE PROYECTO BÁSICO


MODIFICA AL PLANO FECHA

NOMBRE DE PLANO  
SECCIONES EDIFICIO  
DE 7, 4, 2 NIVELES


ABRIL 2024 A09

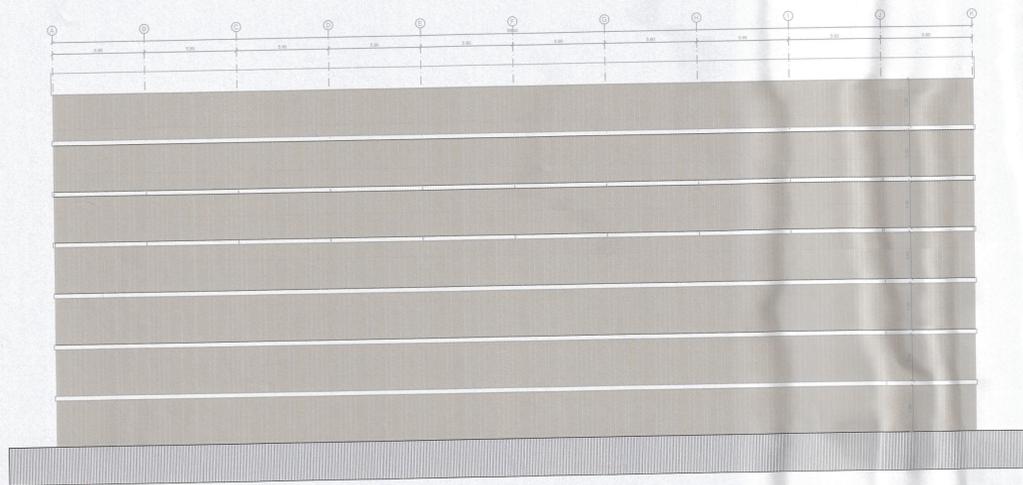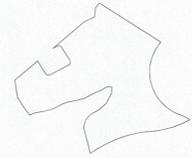


1 ELEVACION 1-EDIFICIO 7 NIVELES  
ARQ-10 ESCALA 1:125

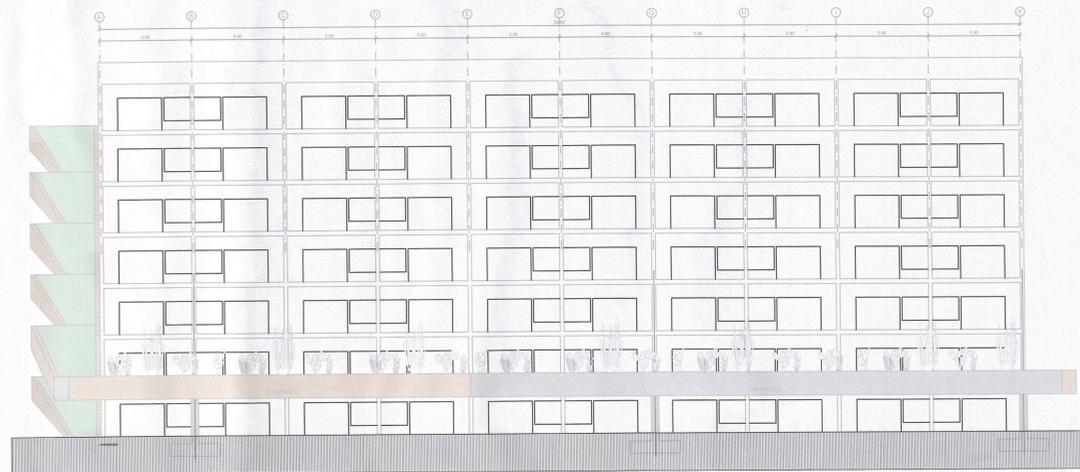


2 ELEVACION 4-EDIFICIO 7 NIVELES  
ARQ-10 ESCALA 1:125

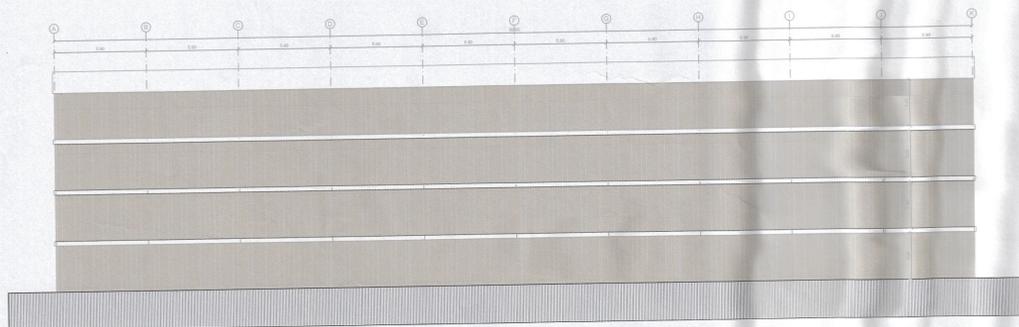


3 ELEVACION 1-EDIFICIO 4 NIVELES  
ARQ-10 ESCALA 1:125

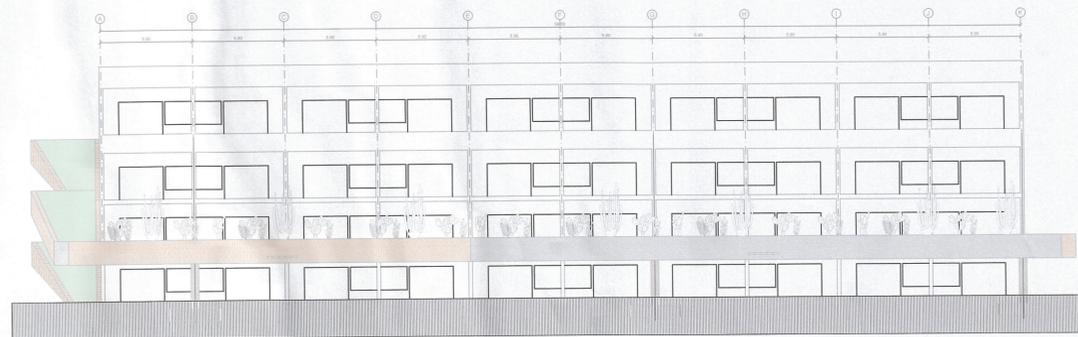

4 ELEVACION 4-EDIFICIO 4 NIVELES  
ARQ-10 ESCALA 1:125

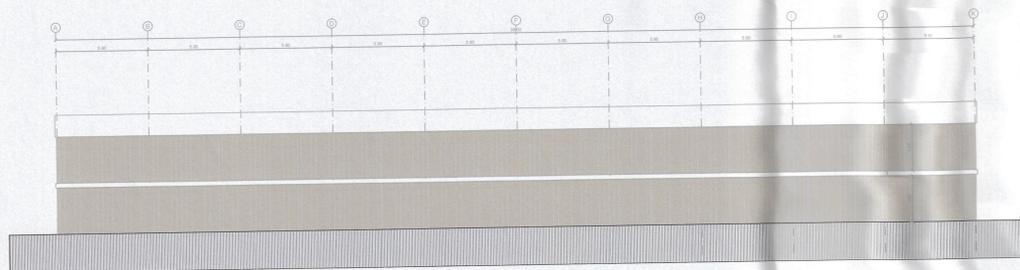

5 ELEVACION 1-EDIFICIO 2 NIVELES  
ARQ-10 ESCALA 1:125

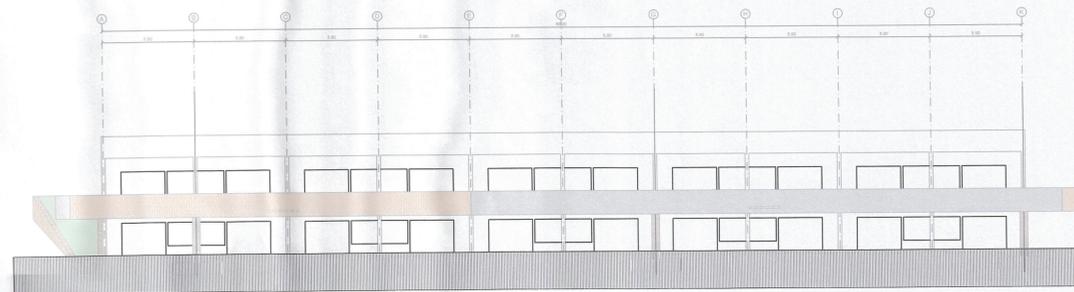

6 ELEVACION 4-EDIFICIO 2 NIVELES  
ARQ-10 ESCALA 1:125



PROYECTO:  
HOTEL HYATT BERGANTIN  
PUNTA BERGANTIN, PUERTO PLATA, RD  
AV. CIRCUNVALACION SUR, PUERTO PLATA

DISEÑO ARQUITECTÓNICO  
ALEJANDRO ALFÉREZ ALEJO Arquitecto  
ARQUITECTO LOCAL  
CESIA CAROLINA CALDERÓN  
PROMOTOR

FIDEICOMISO BERGANTIN



AUTORIZACIÓN MUNICIPAL PARA LA CONSTRUCCIÓN

FASE PROYECTO BÁSICO


MODIFICA AL PLANO FECHA

NOMBRE DE PLANO  
ELEVACIONES 1 Y 3 EDIFICIO  
DE 7,4,2 NIVELES


ABRIL 2024 A10

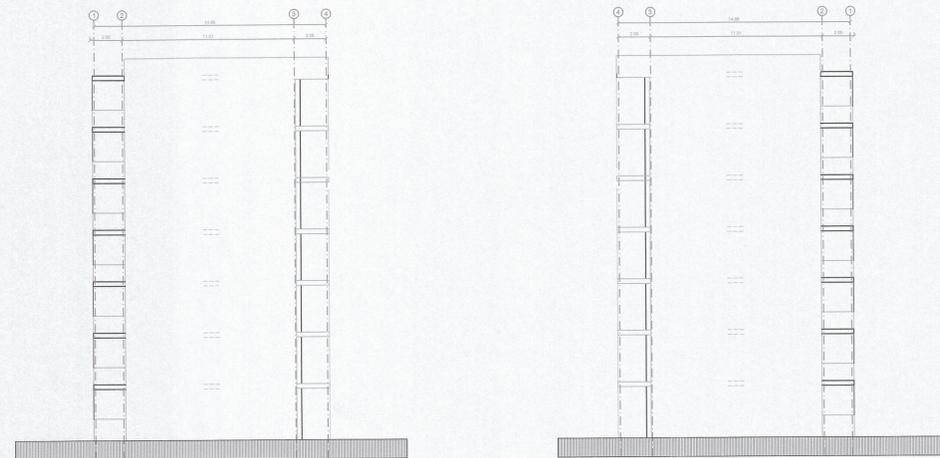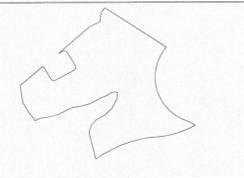

1 ELEVACION 2 Y 4 EDIFICIO DE 7 NIVELES  
ARQ-10A ESCALA 1:125

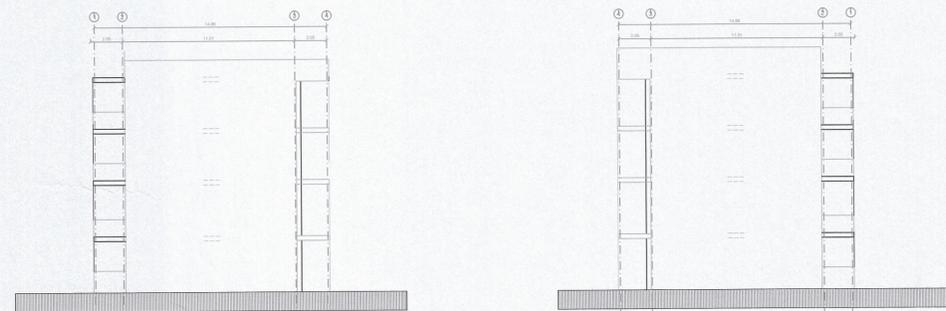

2 ELEVACION 2 Y 4 EDIFICIO DE 4 NIVELES  
ARQ-10A ESCALA 1:125

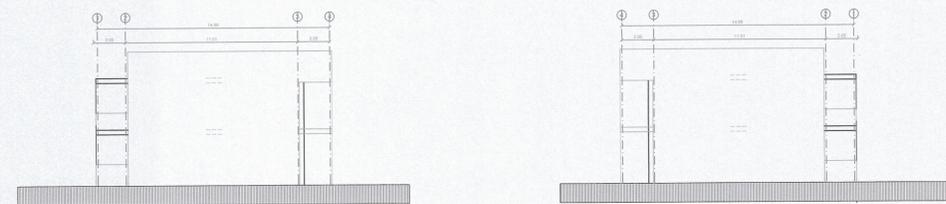

3 ELEVACION 2 Y 4 EDIFICIO DE 2 NIVELES  
ARQ-10A ESCALA 1:125



PROYECTO:  
HOTEL HYATT BERGANTIN  
PUNTA BERGANTIN, PUERTO PLATA, RD  
AV. CIRCUNVALACION SUR, PUERTO PLATA

DISERNO ARQUITECTÓNICO  
ALEJANDRO ALFÉREZ ALEDO Arquitecto  
ARQUITECTO LOCAL  
CAROL A. GONZALEZ Col. 250228

PROMOTOR  
FIDEICOMISO BERGANTIN

AUTORIZACIÓN MUNICIPAL PARA LA CONSTRUCCIÓN

FASE PROYECTO BÁSICO

MODIFICA AL PLANO FECHA

NOMBRE DE PLANO  
ELEVACION 2 Y 4  
EDIFICIO DE 7-4-2 NIVELES

ABRIL 2024 A10A 1