



[Handwritten signature]

PROYECTO
HOTEL HYATT BERGANTIN
PUNTA BERGANTIN, PUERTO PLATA, RD

AV. CIRCUNVALACION SUR
PUERTO PLATA.

DISEÑO ARQUITECTÓNICO
ALEJANDRO ALFÉREZ ALEDO *[Signature]* Arquitecto

ARQUITECTO LOCAL *[Signature]*
[Signature] *[Signature]* *[Signature]*

PROMOTOR
FIDEICOMISO BERGANTIN

AUTORIZACIÓN MUNICIPAL PARA LA CONSTRUCCIÓN


FASE PROYECTO BÁSICO
PLANOS DE ARQUITECTURA

NIVEL 0 COTA +0.00m
MODIFICA AL PLANO FECHA
Paisajismo / 001 -

NOMBRE DE PLANO
Paisajismo

ABRIL 2024 A12 1/500


1 PLANTA DE PAISAJISMO
ARQ-12 ESCALA N/A

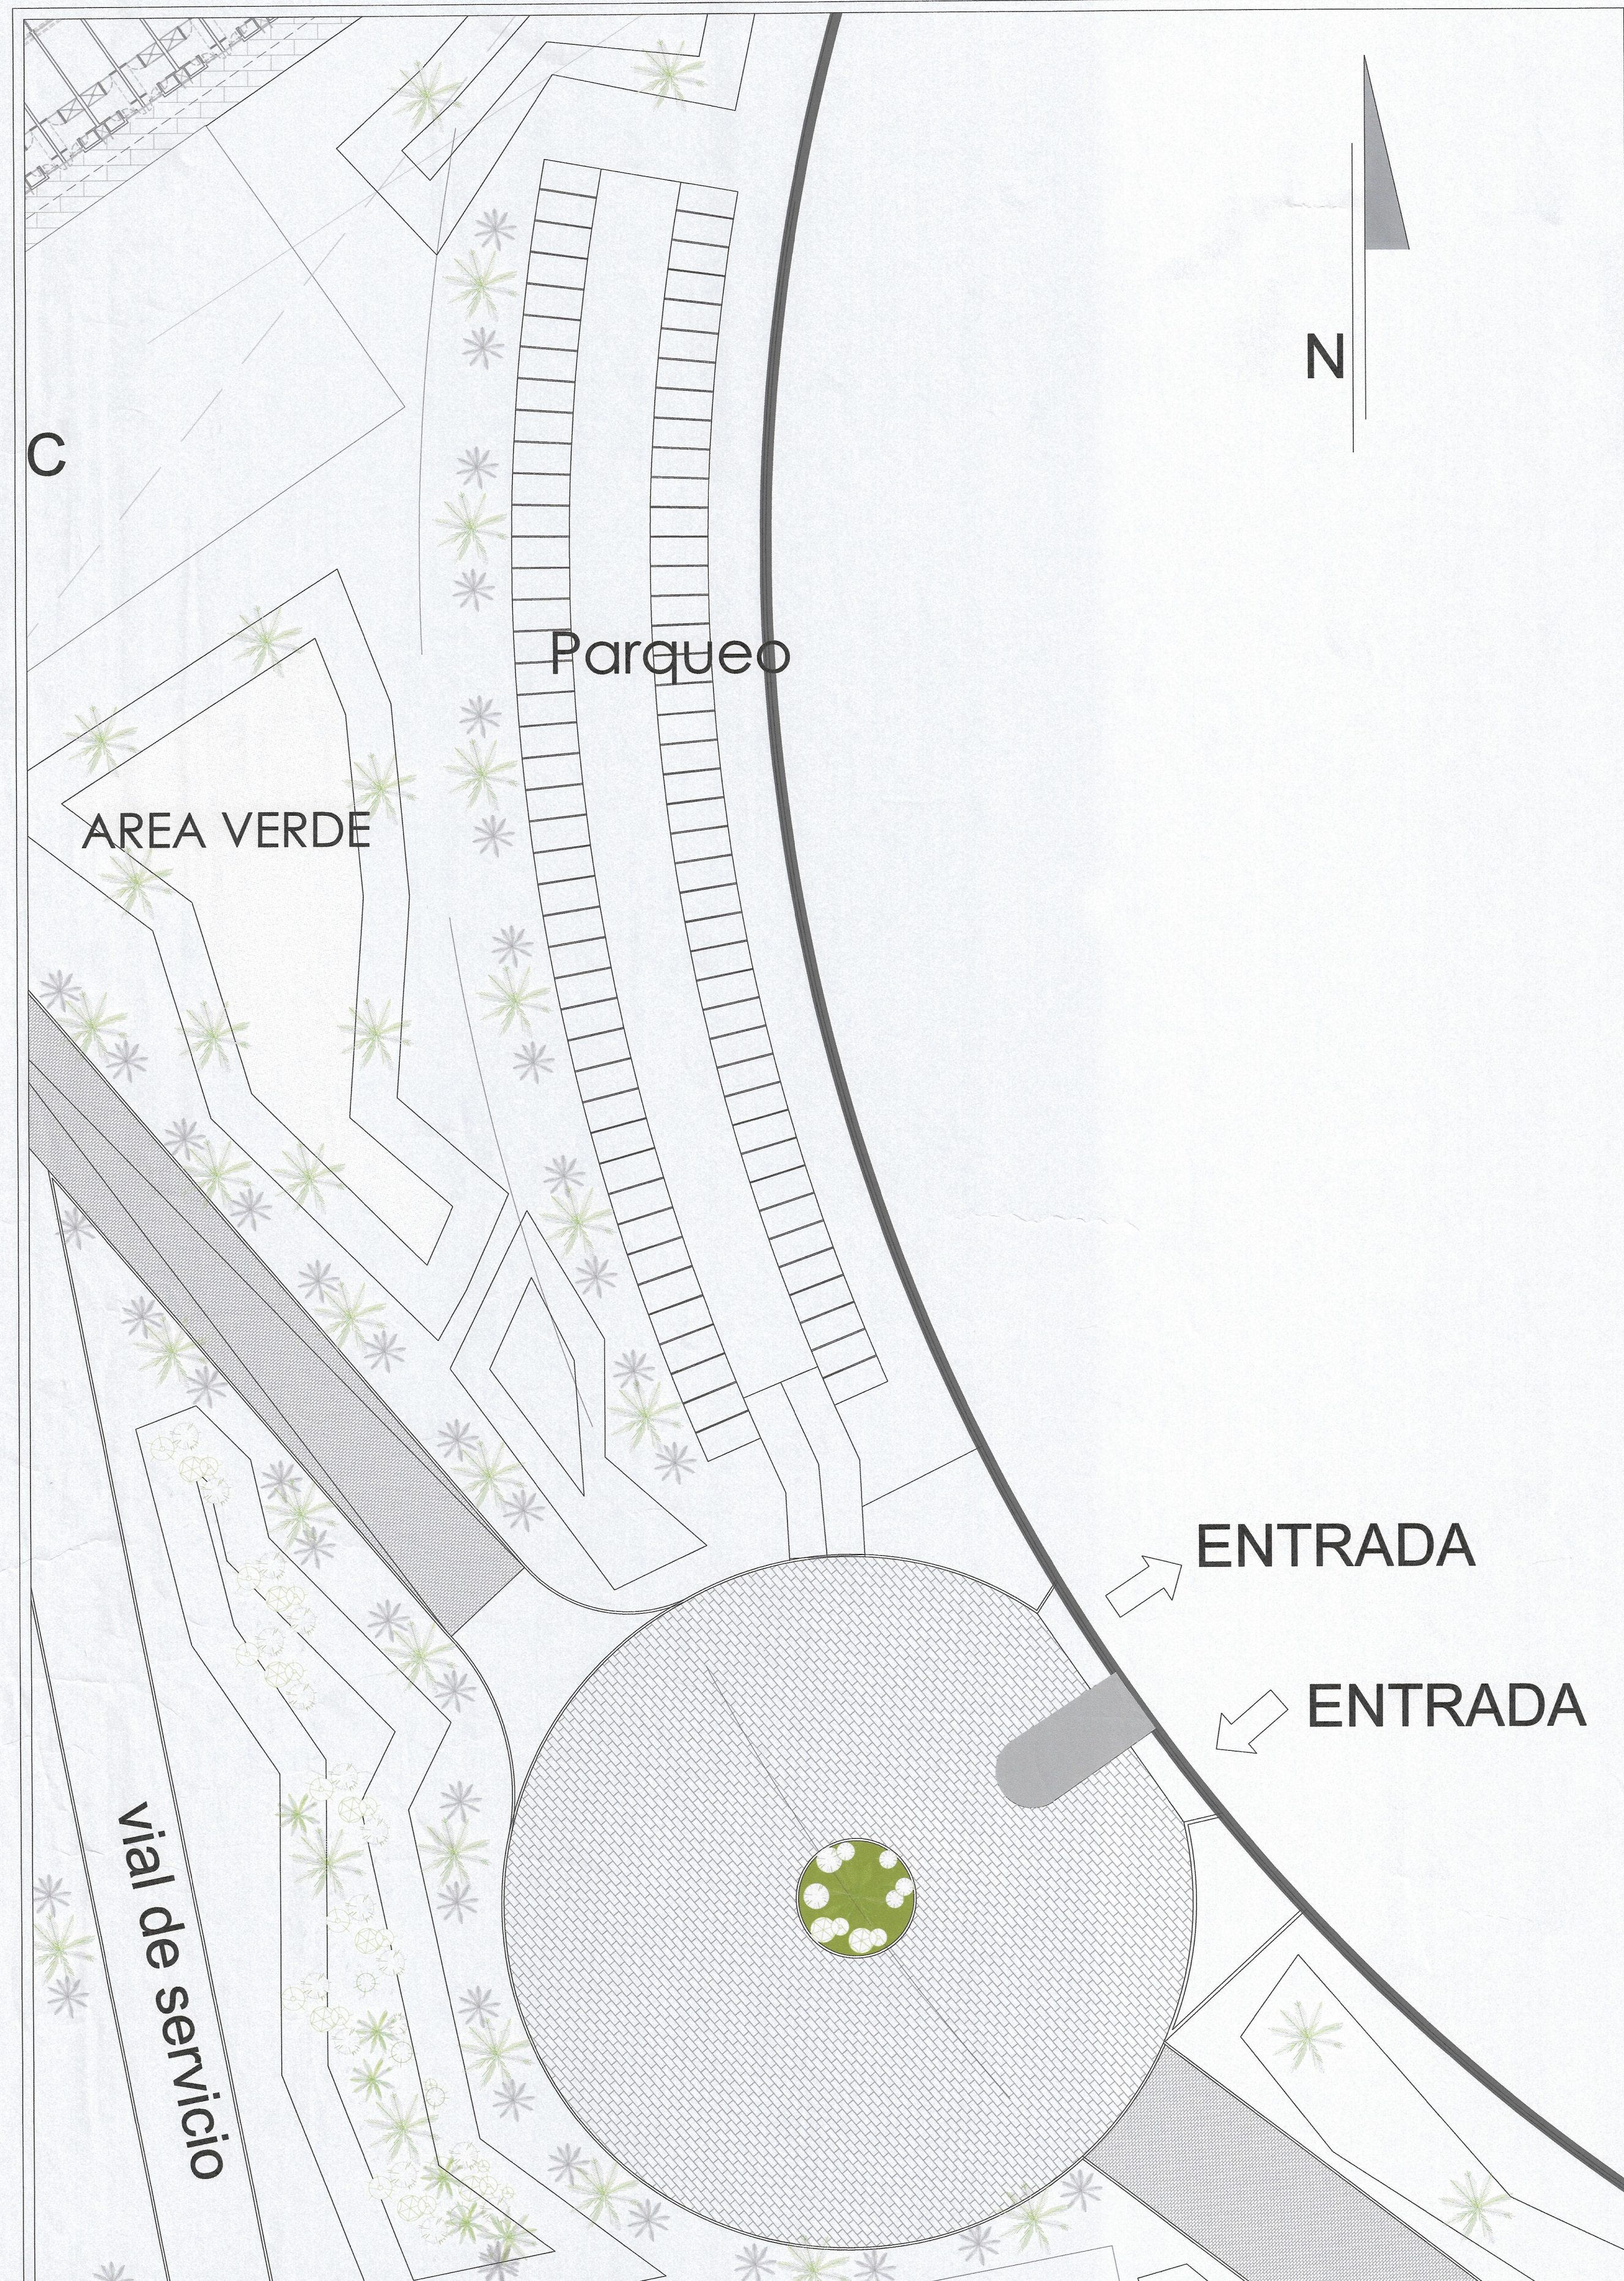

1 PLANTA DE PARQUEOS
ARQ-13 ESCALA N/A



2 PLANTA DE PARQUEOS DIMENSIONADO
ARQ-13 ESCALA N/A

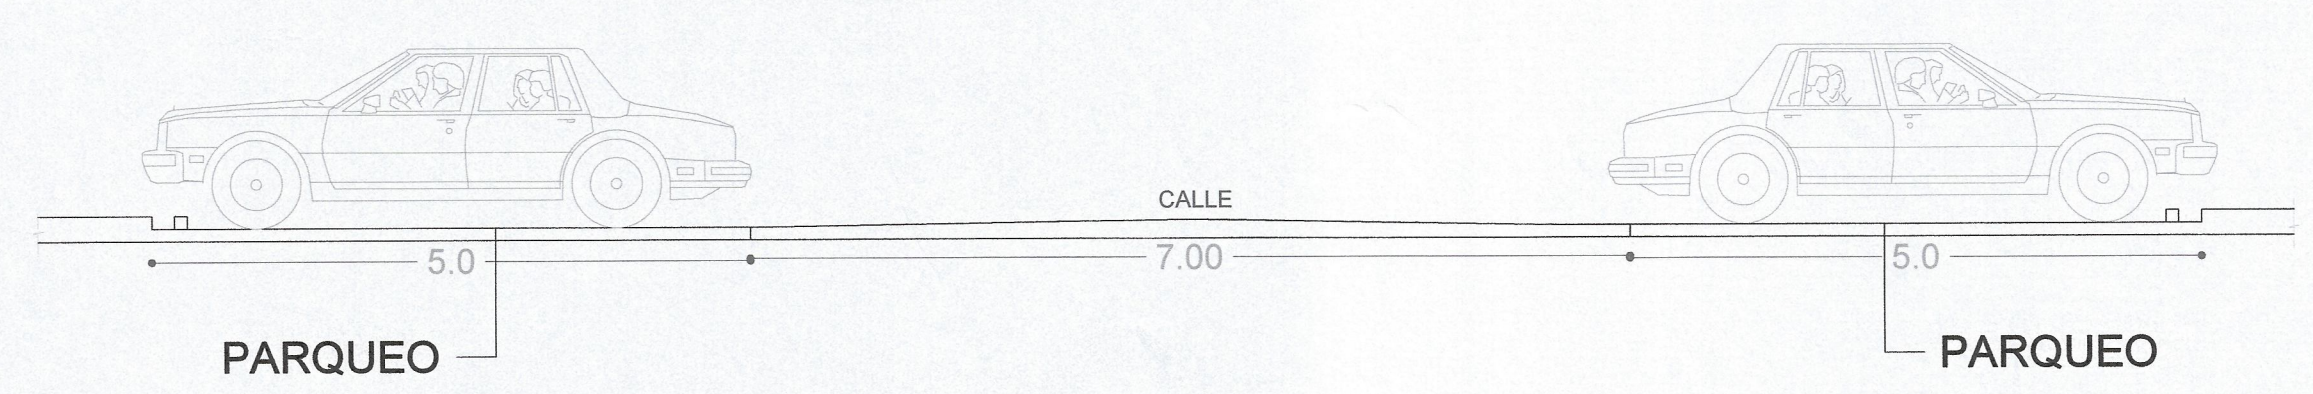

3 SECCION DE PARQUEOS
ARQ-13 ESCALA N/A



PROYECTO HOTEL HYATT BERGANTIN PUNTA BERGANTIN, PUERTO PLATA, RD	
AV. CIRCUNVALACION SUR PUERTO PLATA.	
DISEÑO ARQUITECTÓNICO ALEJANDRO ALFÉREZ ALEDO	Arquitecto
ARQUITECTO LOCAL CELAJA, CELIA	
PROMOTOR FIDEICOMISO BERGANTIN	
AUTORIZACIÓN MUNICIPAL PARA LA CONSTRUCCIÓN	
FASE PROYECTO BÁSICO	
PLANOS DE ARQUITECTURA	
NIVEL 0 COTA +0.00m	
MODIFICA AL PLANO Plantas De Parques / 001	FECHA -
NOMBRE DE PLANO Plantas De Parques	
ABRIL 2024	A13 1/500