

HOTEL 1 PUNTA BERGANTIN

PUERTO PLATA, REPUBLICA DOMINICANA

Registro de Modificaciones

No.	Fecha	Concepto
01		

NORTE

NOTAS

SIMBOLOGIA:

- 2 INDICA ACOTACION EN METROS.
- 2 NOMENCLATURA DE EJE
- 5 ACOTACION ADJUNTA
- 1.20 ACOTACION A EJE
- 1.20 ACOTACION GENERAL

- INDICA NIVELES EN PLANTAS ARQUITECTONICAS
- INDICA NIVELES EN ELEVACIONES Y SECCIONES

- N.P.T. INDICA NIVEL DE PISO TERMINADO.
- N.L.B.L. INDICA NIVEL DE LECHO BAJO DE LOSA.
- N.P. INDICA NIVEL DE PRETEL.
- N.A. INDICA NIVEL DE AGUA.
- N.F. INDICA NIVEL DE FONDO.
- N. INDICA NIVEL GENERAL.

- CAMBIO DE NIVEL EN PISO.
- CAMBIO DE NIVEL EN PLAFOND.
- CAMBIO DE ACABADO EN PISO.
- CAMBIO DE ACABADO EN MURO.
- INDICA INICIO DE DESPIECE.

- INDICA REFERENCIA DE SECCIONES GENERALES
- INDICA NUMERO DE SECCION O DETALLE

- INDICA REFERENCIA DEL PLANO DE LOCALIZACION
- INDICA REFERENCIA DE SECCIONES POR Fachada INTERIORES

- INDICA NUMERO DE SECCION O DETALLE
- INDICA REFERENCIA DEL PLANO DE LOCALIZACION

- INDICA REFERENCIA DE SECCIONES POR Fachada INTERIORES
- INDICA NUMERO DE SECCION O DETALLE

- INDICA REFERENCIA DEL PLANO DE LOCALIZACION
- INDICA REFERENCIA DE ALZADOS GENERALES

- INDICA NUMERO DE SECCION O DETALLE
- INDICA REFERENCIA DEL PLANO DE LOCALIZACION

- INDICA REFERENCIA DE ALZADOS GENERALES
- INDICA NUMERO DE SECCION O DETALLE

- INDICA REFERENCIA DEL PLANO DE LOCALIZACION
- INDICA PENDIENTE

- INDICA CLAVE DE ESPACIO
- INDICA ALTURA PARA CERRAMIENTO

- INDICA ALTURA DE VANO
- INDICA ALTURA DE ARRANQUE

- INDICA REFERENCIA DE DETALLES
- INDICA NUMERO DE DETALLE

- INDICA REFERENCIA DEL PLANO DE LOCALIZACION
- INDICA ACCESORIO EN DETALLES DE BAÑOS O DETALLES GENERALES

- INDICA DET. TRAZO DE ARCO

REFERENCIA



Torre Empresarial BLOK MALL P25, Puerto Plata, Santo Domingo, Republica Dominicana 809 544 0330

INGENIEROS:

Ingeniero Topógrafo
C.O.A. -

Ingeniero Estructural
C.O.A. -

Ingeniero Sanitario
C.O.A. -

Ingeniero Electricista
C.O.A. -

Aprobado para Construcción

ARO: LINA M. PERA
C.O.A. 18063

CONTIENE: EDIFICIO D
ALZADO 02
SEGMENTOS 1 Y 2


Escala INDICADA

Dibujo Etapa


Revisa No. Proyecto

Aproba Archivo H1-D-3202.DWG


Aproba Cliente
Fecha de Emisión H1-D-3202

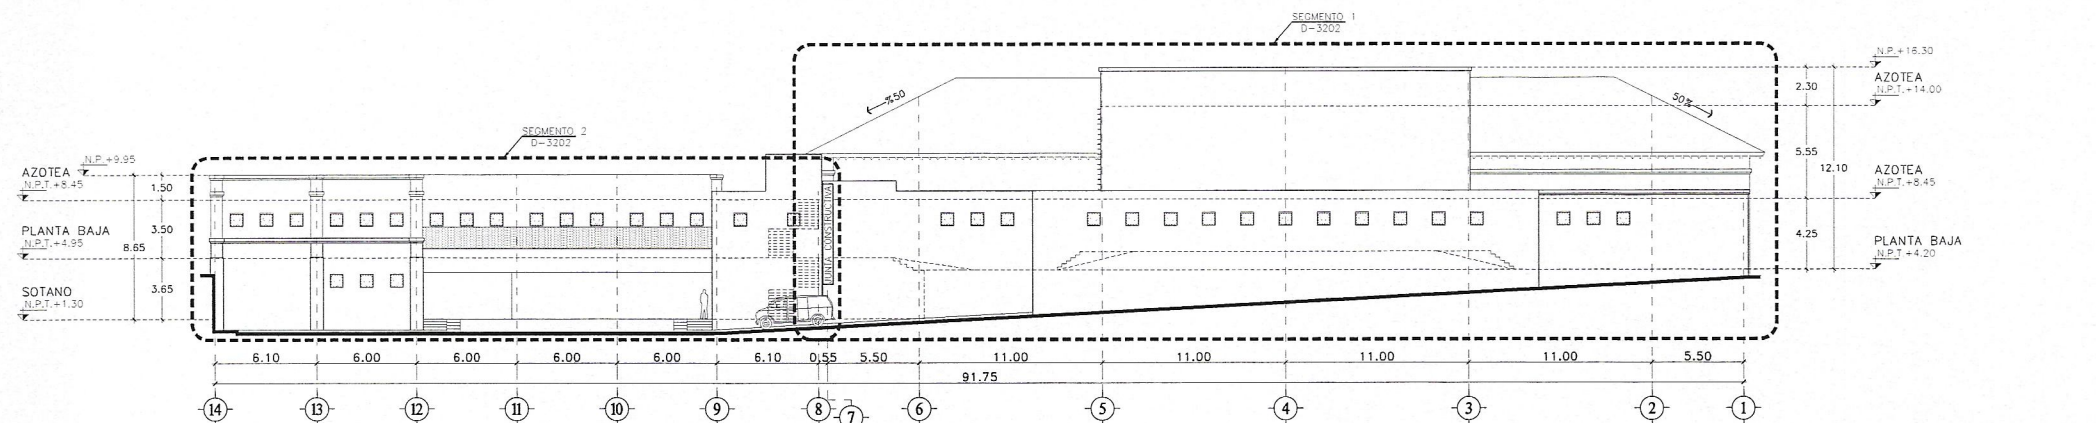

1 ALZADO 02
ESC. 1:200

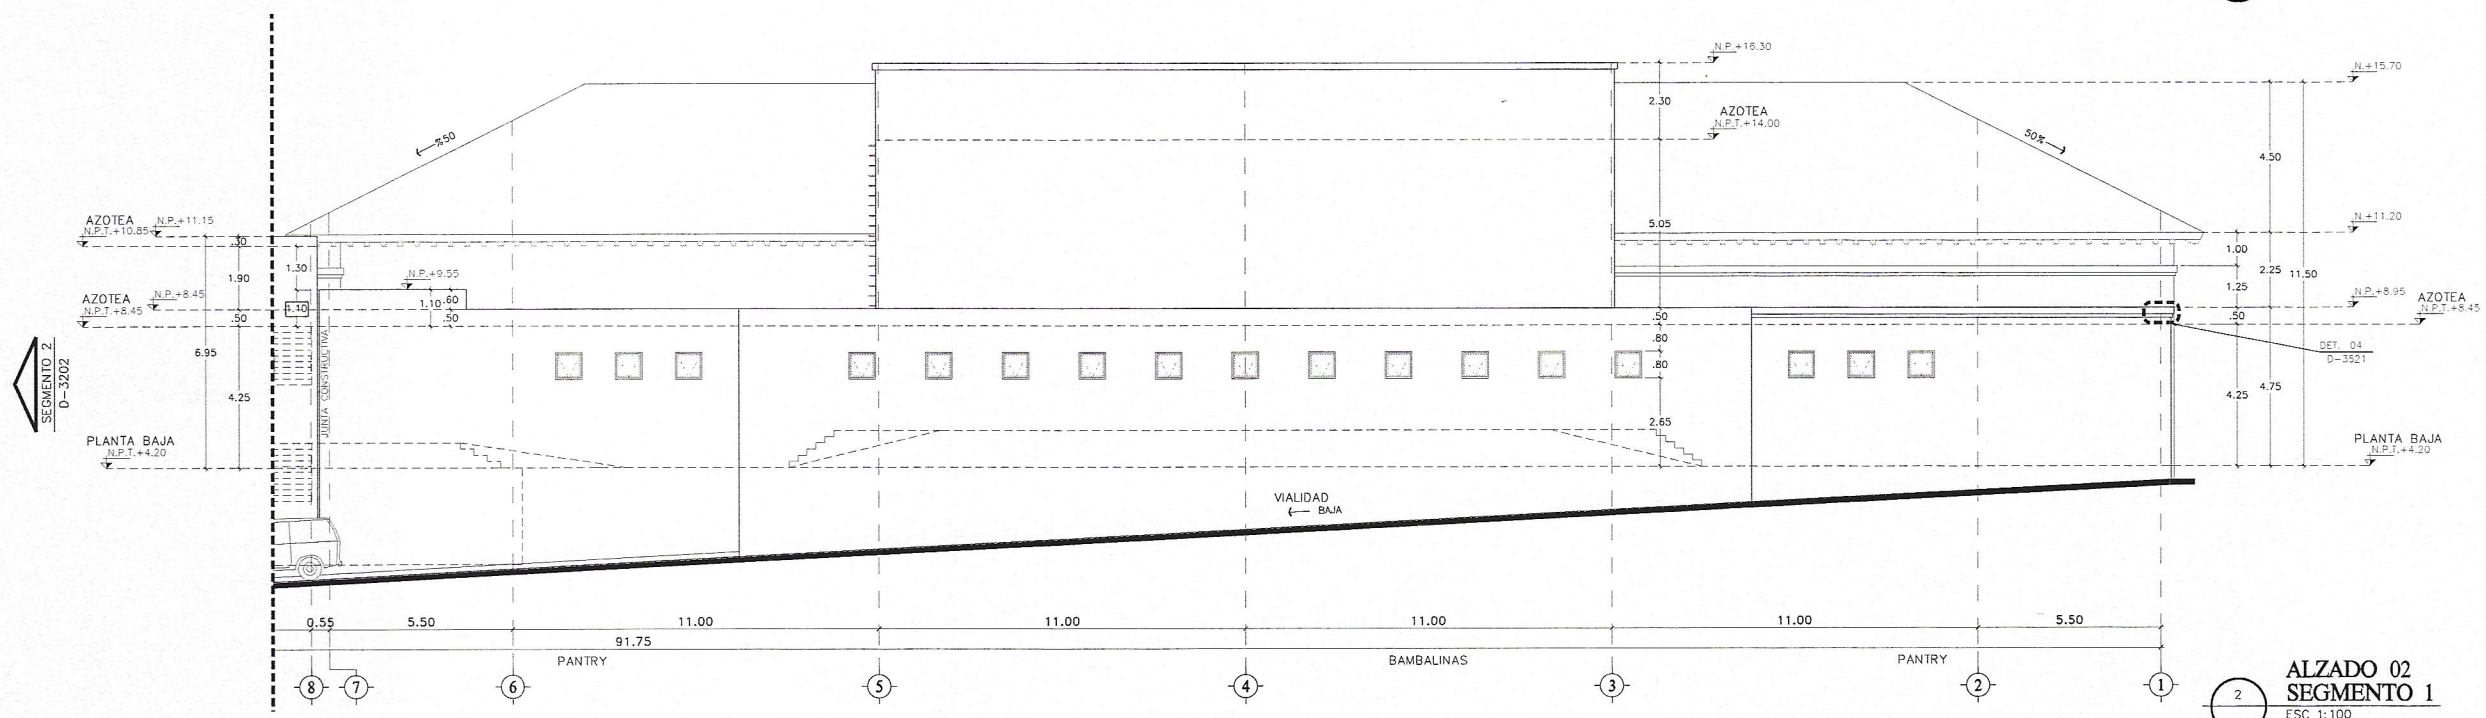

2 ALZADO 02
SEGMENTO 1
ESC. 1:100

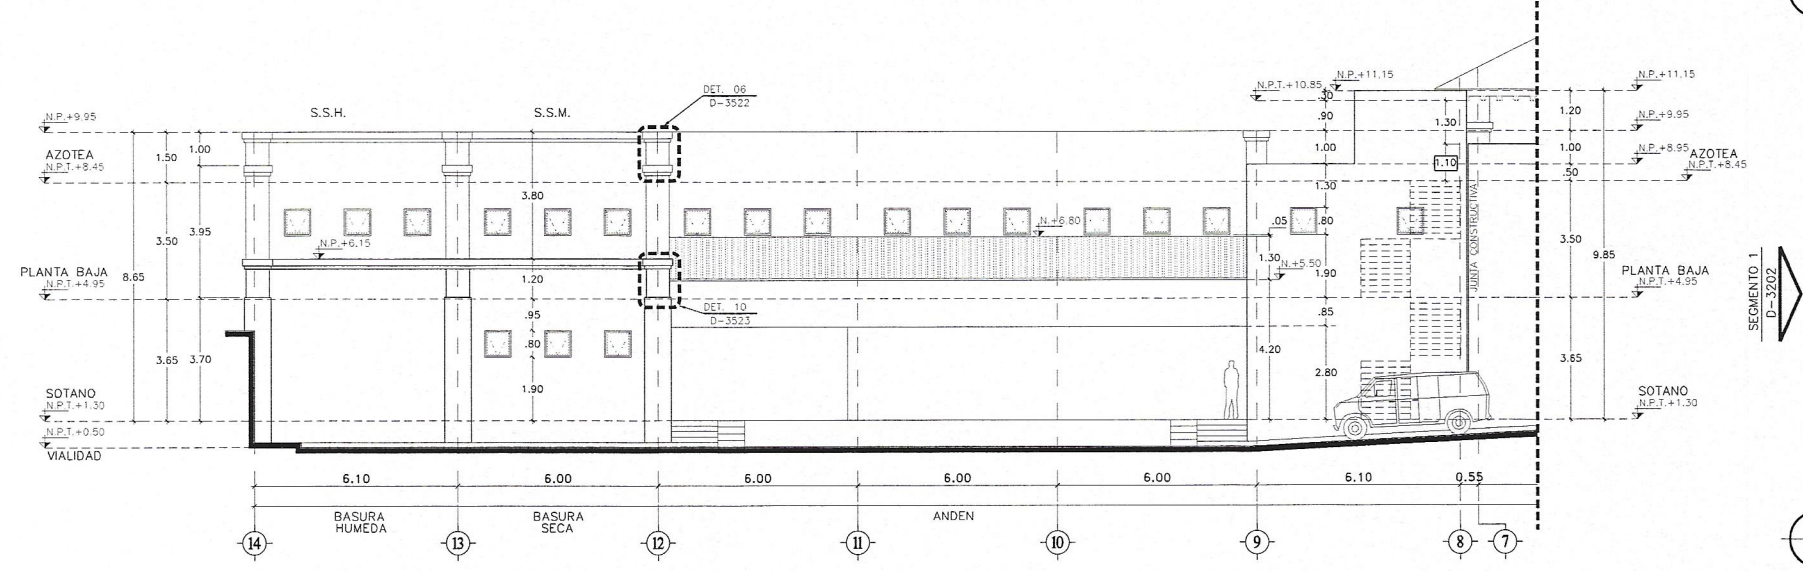

3 ALZADO 02
SEGMENTO 2
ESC. 1:100