

HOTEL 1 PUNTA BERGANTIN

PUERTO PLATA, REPUBLICA DOMINICANA

Registro de Modificaciones		
No.	Fecha	Concepto
01		



- NOTAS**
- SIMBOLOGIA:**
- 2 INDICIA ACOTACION EN METROS.
 - 1.50 NOMENCLATURA DE EJE
 - 1.50 ACOTACION ACUMULADA
 - 1.20 ACOTACION A EJE
 - 1.20 ACOTACION GENERAL
 - INDICIA NIVELES EN PLANTAS ARQUITECTONICAS.
 - INDICIA NIVELES EN ELEVACIONES Y SECCIONES.
 - N.P.T. INDICIA NIVEL DE PISO TERMINADO.
 - N.L.B.L. INDICIA NIVEL DE LECHO BAJO DE LOSA.
 - N.P. INDICIA NIVEL DE PRETEL.
 - N.A. INDICIA NIVEL DE AGUA.
 - N.F. INDICIA NIVEL DE FONDO.
 - N. INDICIA NIVEL GENERAL.
 - CAMBIO DE NIVEL EN PISO.
 - CAMBIO DE NIVEL EN PLAFOND.
 - CAMBIO DE ACABADO EN PISO.
 - CAMBIO DE ACABADO EN MURO.
 - INDICIA INICIO DE DESPIECE.
 - INDICIA REFERENCIA DE SECCIONES GENERALES.
 - INDICIA NUMERO DE SECCION O DETALLE.
 - INDICIA REFERENCIA DEL PLANO DE LOCALIZACION.
 - INDICIA REFERENCIA DE SECCIONES POR FACHADA.
 - INDICIA NUMERO DE SECCION O DETALLE.
 - INDICIA REFERENCIA DEL PLANO DE LOCALIZACION.
 - INDICIA REFERENCIA DE SECCIONES POR FACHADA INTERIORES.
 - INDICIA NUMERO DE SECCION O DETALLE.
 - INDICIA REFERENCIA DEL PLANO DE LOCALIZACION.
 - INDICIA REFERENCIA DE ALZADOS GENERALES.
 - INDICIA NUMERO DE SECCION O DETALLE.
 - INDICIA REFERENCIA DE ALZADOS GENERALES.
 - INDICIA NUMERO DE SECCION O DETALLE.
 - INDICIA REFERENCIA DEL PLANO DE LOCALIZACION.
 - INDICIA PENDIENTE.
 - 2020 INDICIA CLAVE DE ESPACIO.
 - 8.30 (2.35) INDICIA ALTURA PARA CERRAMIENTO.
 - INDICIA ALTURA DE VANO.
 - INDICIA ALTURA DE ARRANQUE.
 - INDICIA REFERENCIA DE DETALLES.
 - DET. 10 INDICIA NUMERO DE DETALLE.
 - 3351 INDICIA REFERENCIA DEL PLANO DE LOCALIZACION.
 - INDICIA ACCESORIO EN DETALLES DE BARRAS O DETALLES GENERALES.
 - INDICIA DET. TRAZO DE ARCO




GVA.
Tiene Domicilio en: P.O. Box 100, Puerto Plata, República Dominicana 800 544 0330
INGENIEROS:

Ingeniero Topógrafo
CODA =
Ingeniero Estructural
CODA =
Ingeniero Sanitario
CODA =
Ingeniero Electrico
CODA =

Aprobado para Construcción
ARO: LINA M. PERA
CODA 18063
PROPIETARIO

CONTIENE:
**EDIFICIO E
LOBBY/BARES
PLANO LLAVE
PLANTA N2 N.P.T.+8.50**

Escala 1:250
0 2.5 5 10 20m
Dibujo Etapa
Revisa No. Proyecto
Aproba Archivo H1-E-3002.DWG
Aproba Cliente Clave Rev.
Fecha de emisión H1-E-3002

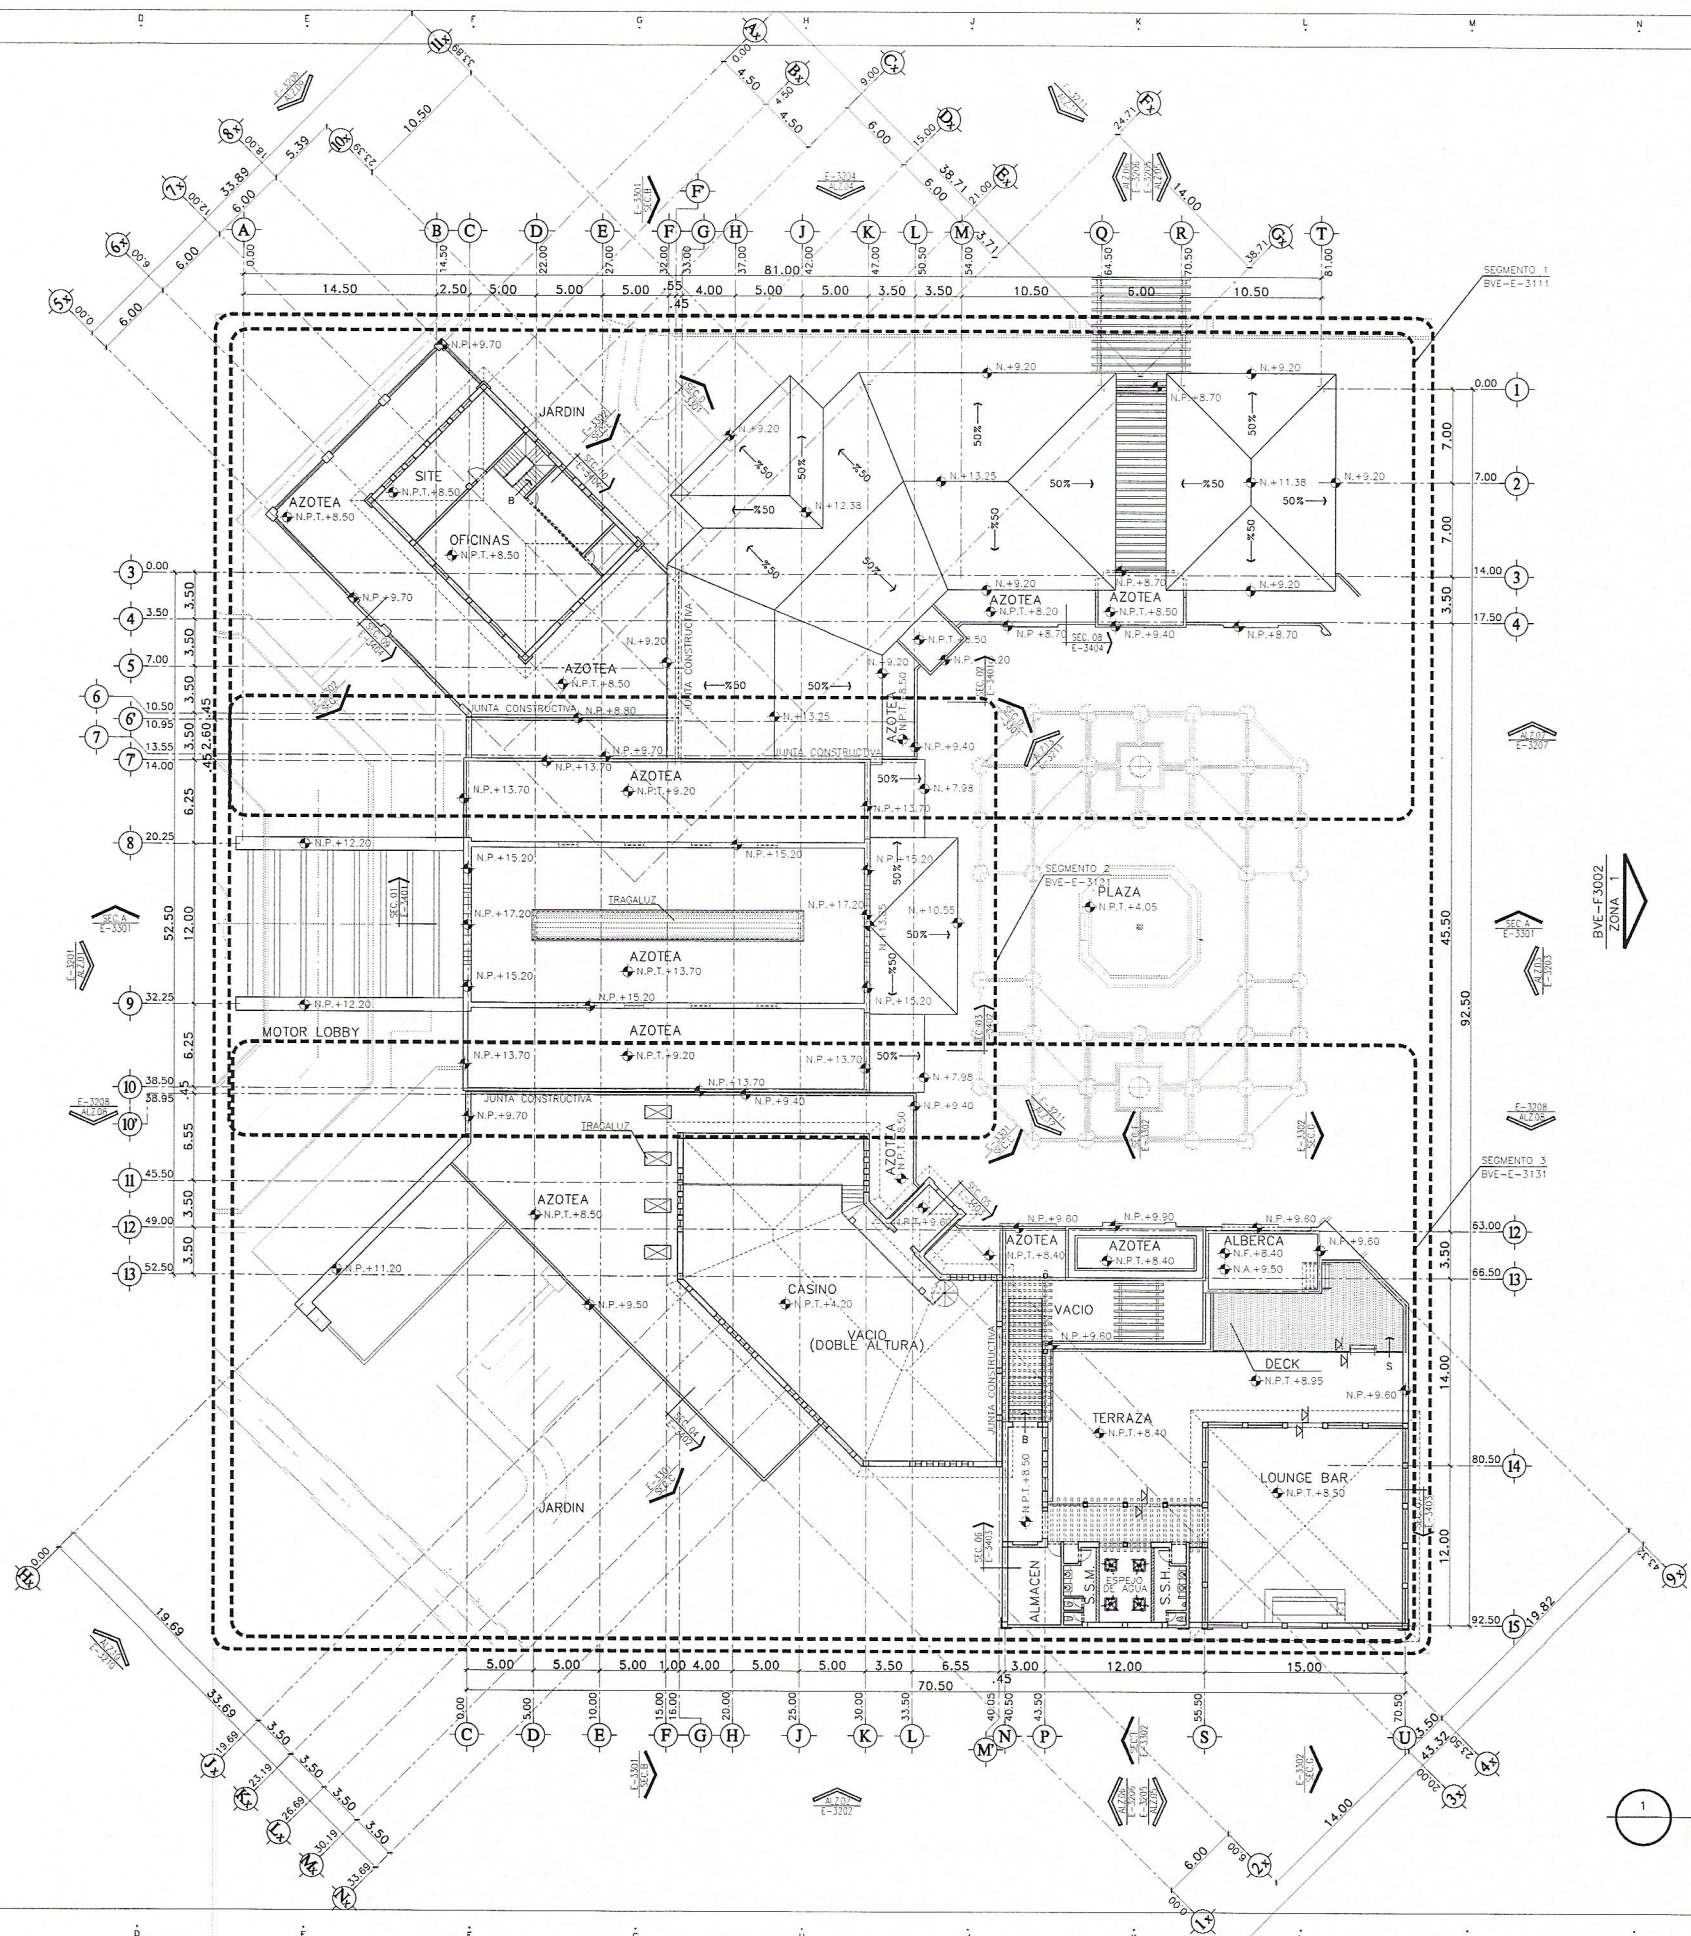

**PLANTA NIVEL 2
LOBBY/BARES**

ESC 1:250

HOTEL 1 PUNTA BERGANTIN

PUERTO PLATA, REPUBLICA DOMINICANA

Registro de Modificaciones

No.	Fecha	Concepto
01		

NORTE



NOTAS

SIMBOLOGIA:

- INDICA ACOTACION EN METROS.
- INDICA NOMENCLATURA DE EJE.
- INDICA ACOTACION ACUMULADA.
- INDICA ACOTACION A EJE.
- INDICA ACOTACION GENERAL.
- INDICA NIVELES EN PLANTAS ARQUITECTONICAS.
- INDICA NIVELES EN ELEVACIONES Y SECCIONES.
- N.P.T. INDICA NIVEL DE PISO TERMINADO.
- N.L.B.L. INDICA NIVEL DE LECHO BAJO DE LOSA.
- N.P. INDICA NIVEL DE PRETIL.
- N.A. INDICA NIVEL DE AGUA.
- N.F. INDICA NIVEL DE FONDO.
- N. INDICA NIVEL GENERAL.
- INDICA CAMBIO DE NIVEL EN PISO.
- INDICA CAMBIO DE NIVEL EN PLAFOND.
- INDICA CAMBIO DE ACABADO EN PISO.
- INDICA CAMBIO DE ACABADO EN MURO.
- INDICA INICIO DE DESPIECE.
- INDICA REFERENCIA DE SECCIONES GENERALES.
- INDICA NUMERO DE SECCION O DETALLE.
- INDICA REFERENCIA DEL PLANO DE LOCALIZACION.
- INDICA REFERENCIA DE SECCIONES POR FACHADA.
- INDICA NUMERO DE SECCION O DETALLE.
- INDICA REFERENCIA DEL PLANO DE LOCALIZACION.
- INDICA REFERENCIA DE SECCIONES POR FACHADA INTERIORES.
- INDICA NUMERO DE SECCION O DETALLE.
- INDICA REFERENCIA DEL PLANO DE LOCALIZACION.
- INDICA REFERENCIA DE ALZADOS GENERALES.
- INDICA NUMERO DE SECCION O DETALLE.
- INDICA REFERENCIA DEL PLANO DE LOCALIZACION.
- INDICA REFERENCIA DE ALZADOS GENERALES.
- INDICA NUMERO DE SECCION O DETALLE.
- INDICA REFERENCIA DEL PLANO DE LOCALIZACION.
- INDICA PENDIENTE.
- INDICA CLAVE DE ESPACIO.
- INDICA ALTURA PARA CERRAMIENTO.
- INDICA ALTURA DE VANO.
- INDICA ALTURA DE ARRANQUE.
- INDICA REFERENCIA DE DETALLES.
- INDICA NUMERO DE DETALLE.
- INDICA REFERENCIA DEL PLANO DE LOCALIZACION.
- INDICA ACCESORIO EN DETALLES DE BAÑOS O DETALLES GENERALES.
- INDICA DET. TRAZO DE ARCO.

REFERENCIA



GVA.

Torre Imperial Blvd. M-102, P.O. Box 100, Santo Domingo, República Dominicana 801 544 4330

INGENIEROS:

Ingeniero Topógrafo
CODA -

Ingeniero Estructural
CODA -

Ingeniero Sanitario
CODA -

Ingeniero Eléctrico
CODA -

Aprobado para Construcción

ARG. LINA M. PEÑA
CODA 18063


PROPIETARIO

CONTIENE:
**EDIFICIO E
LOBBY/BARES
PLANO LLAVE
AZOTEAS N.P.T.+13.70**

Escala: 1:250

Edificio	Escala
Edificio	Escala
Revisión	No. Proyecto
Aprobación	Archivo
Aprobación Cliente	Clave
Fecha de emisión	Rev.

H1-E-3003

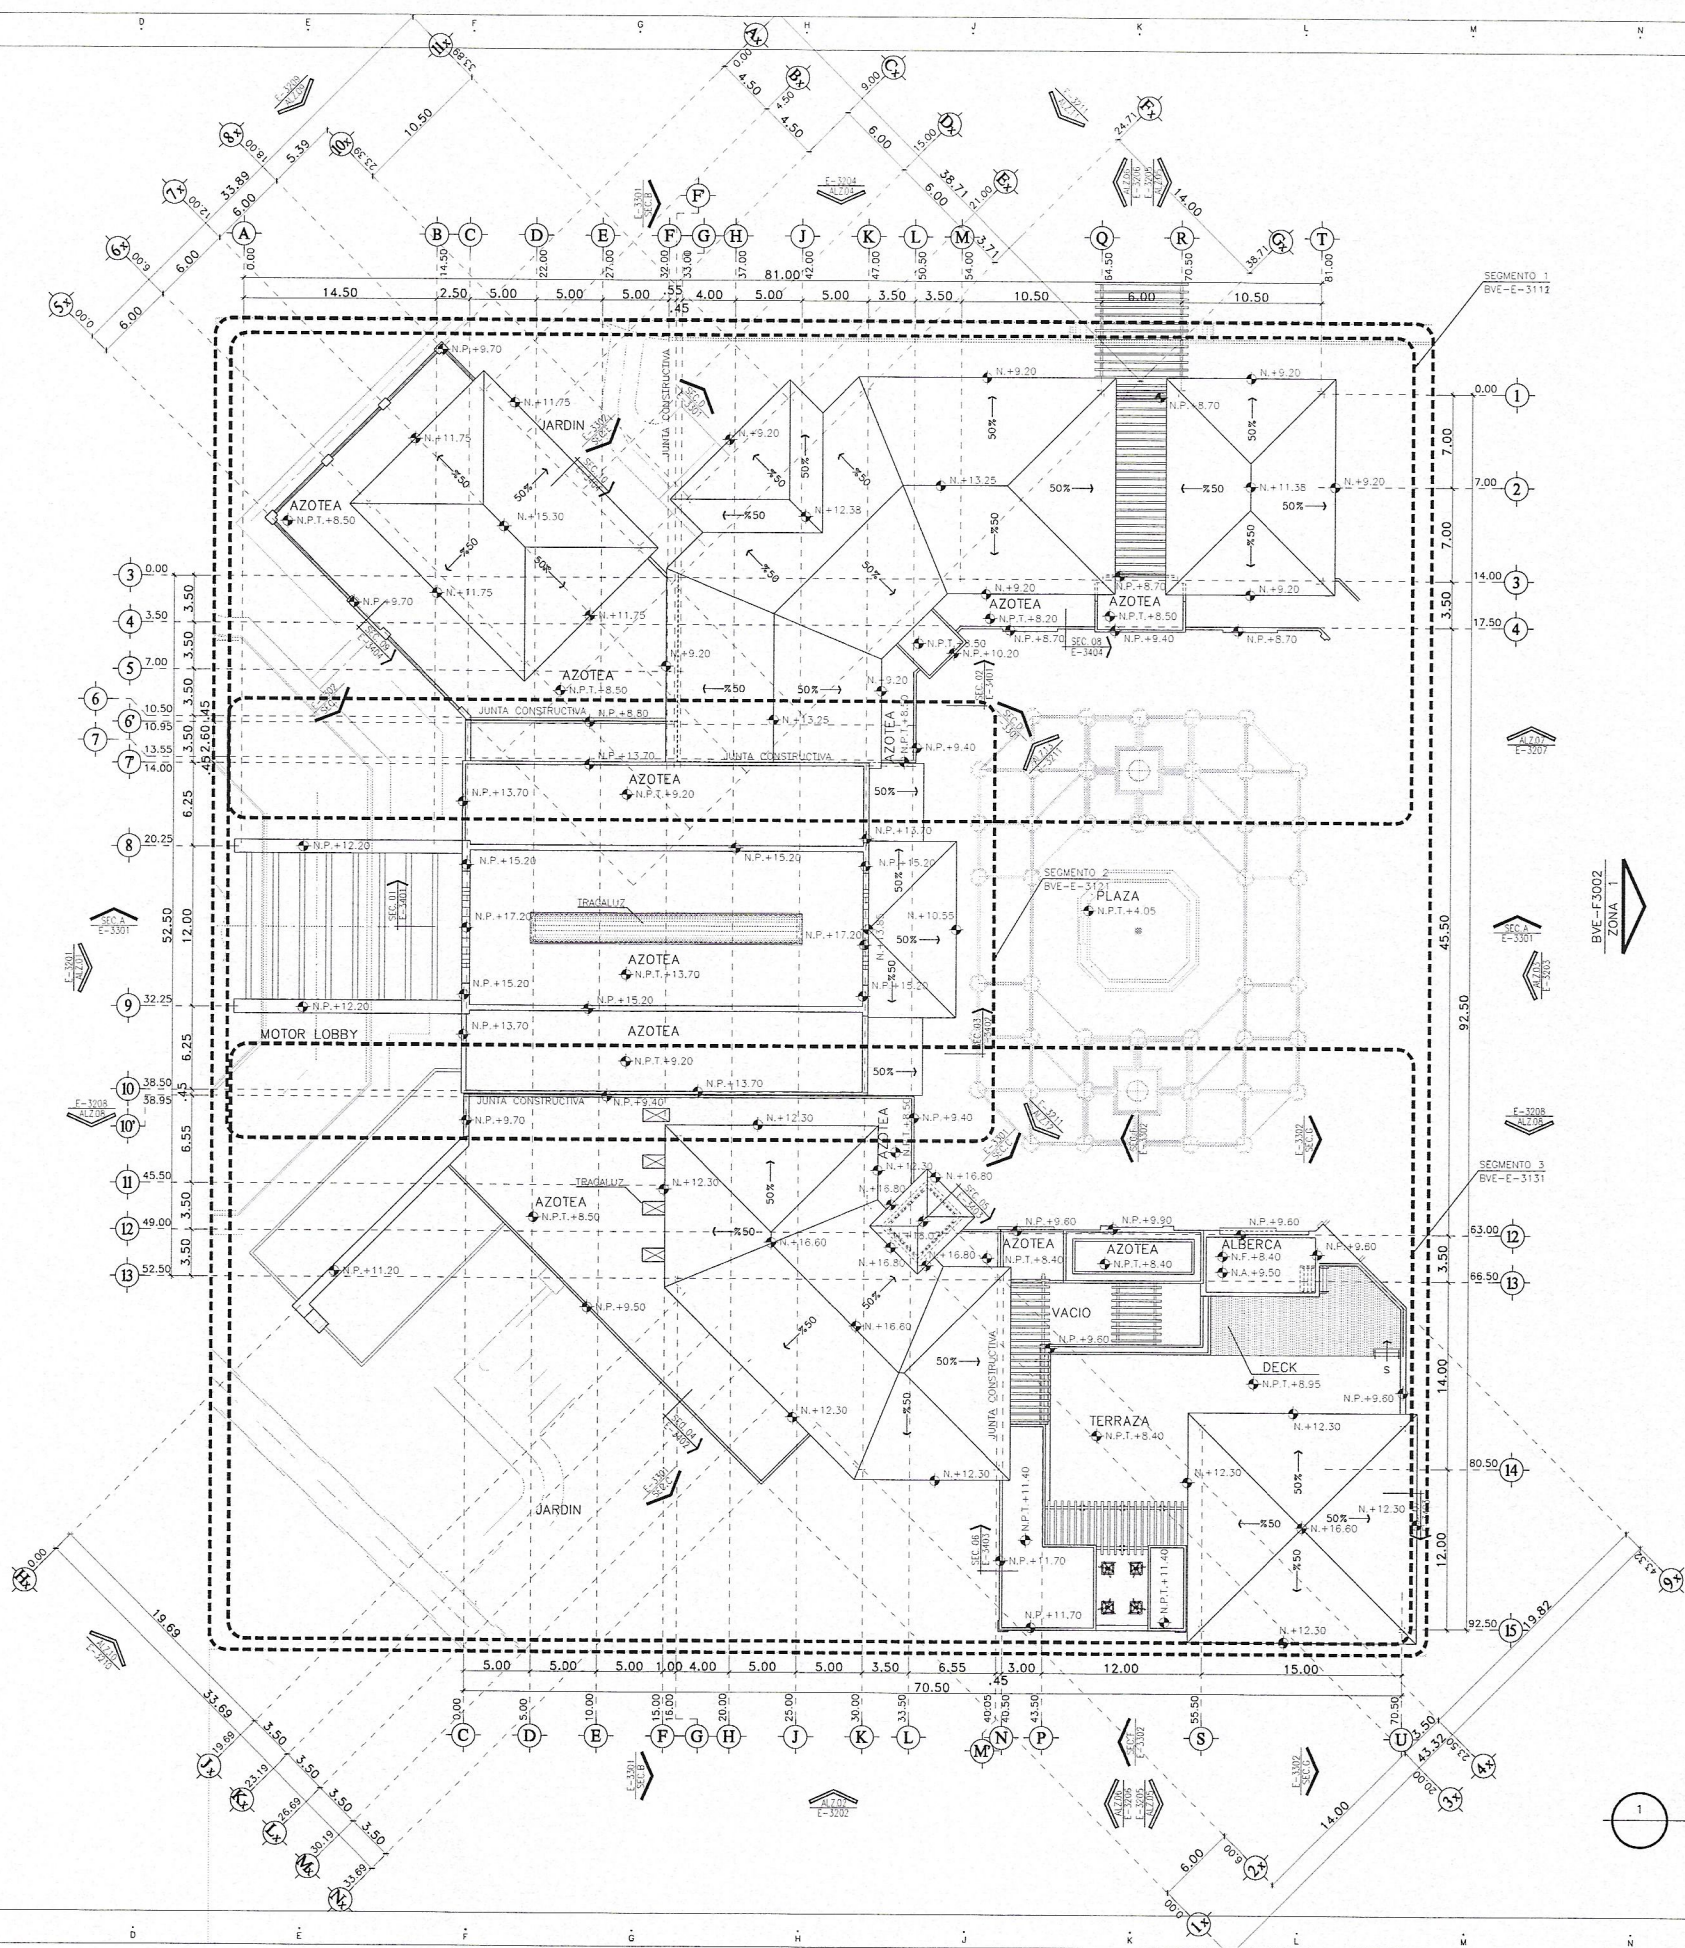

**PLANTA AZOTEA
LOBBY/BARES**

ESC 1:250

HOTEL 1 PUNTA BERGANTIN

PUERTO PLATA, REPUBLICA DOMINICANA

Registro de Modificaciones

No.	Fecha	Concepto
01		

NORTE

NOTAS

SIMBOLOGIA:

- INDICA ADOTACION EN METROS.
- INDICA NOMENCLATURA DE EJE.
- INDICA ADOTACION ACUMULADA.
- INDICA ADOTACION A EJE.
- INDICA ADOTACION GENERAL.
- INDICA NIVELES EN PLANTAS ARQUITECTONICAS.
- INDICA NIVELES EN ELEVACIONES Y SECCIONES.
- INDICA NIVEL DE PISO TERMINADO.
- INDICA NIVEL DE LECHO BAJO DE LOSA.
- INDICA NIVEL DE PRETEL.
- INDICA NIVEL DE AGUA.
- INDICA NIVEL DE FONDO.
- INDICA NIVEL GENERAL.
- INDICA CAMBIO DE NIVEL EN PISO.
- INDICA CAMBIO DE NIVEL EN PLAFOND.
- INDICA CAMBIO DE ACABADO EN PISO.
- INDICA CAMBIO DE ACABADO EN MURO.
- INDICA INICIO DE DESPIECE.
- INDICA REFERENCIA DE SECCIONES GENERALES.
- INDICA NUMERO DE SECCION O DETALLE.
- INDICA REFERENCIA DEL PLANO DE LOCALIZACION.
- INDICA REFERENCIA DE SECCIONES POR FORMAS.
- INDICA NUMERO DE SECCION O DETALLE.
- INDICA REFERENCIA DEL PLANO DE LOCALIZACION.
- INDICA REFERENCIA DE SECCIONES POR FACHADA INTERIORES.
- INDICA NUMERO DE SECCION O DETALLE.
- INDICA REFERENCIA DEL PLANO DE LOCALIZACION.
- INDICA REFERENCIA DE ALZADOS GENERALES.
- INDICA NUMERO DE SECCION O DETALLE.
- INDICA REFERENCIA DE ALZADOS GENERALES.
- INDICA NUMERO DE SECCION O DETALLE.
- INDICA REFERENCIA DEL PLANO DE LOCALIZACION.
- INDICA FENDIENTE.
- INDICA CLAVE DE ESPACIO.
- INDICA ALTURA PARA CERRAMIENTO.
- INDICA ALTURA DE VISO.
- INDICA ALTURA DE ARRANQUE.
- INDICA REFERENCIA DE DETALLES.
- INDICA NUMERO DE DETALLE.
- INDICA REFERENCIA DEL PLANO DE LOCALIZACION.
- INDICA ACCESORIO EN DETALLES DE BANCOS O DETALLES GENERALES.
- INDICA DET. TRAZO DE ARCO.

REFERENCIA



Toma Empresarial S.R.L. S.R.L. P.O. Box 1000, Santo Domingo, Republica Dominicana 808 844 0339

INGENIEROS:

Ingeniero Topógrafo
CODA =

Ingeniero Estructural
CODA =

Ingeniero Sanitario
CODA =

Ingeniero Electrico
CODA =

Aprobado para Construcción

ARQ: LINA M. PERA
CODA 18063

PROPIETARIO

CONTIENE:

EDIFICIO E
ALZADO 02

Escala INDICADA


Dibujo Etapa

Reviso No. Proyecto


Aprobo Archivo H1-E-3202.DWG

Aprobo Cliente Clave


Fecha de emisión HI-E3202

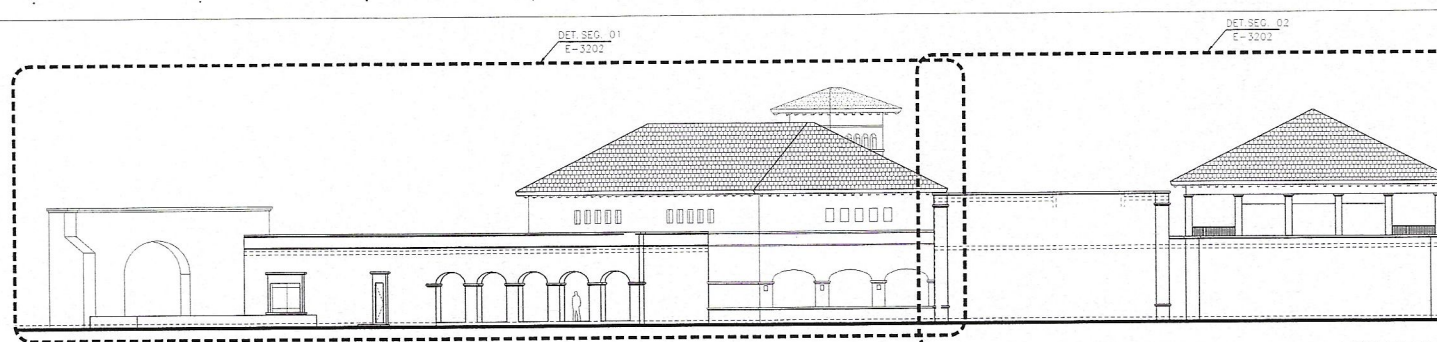

1 ALZADO 02
ESC 1:200

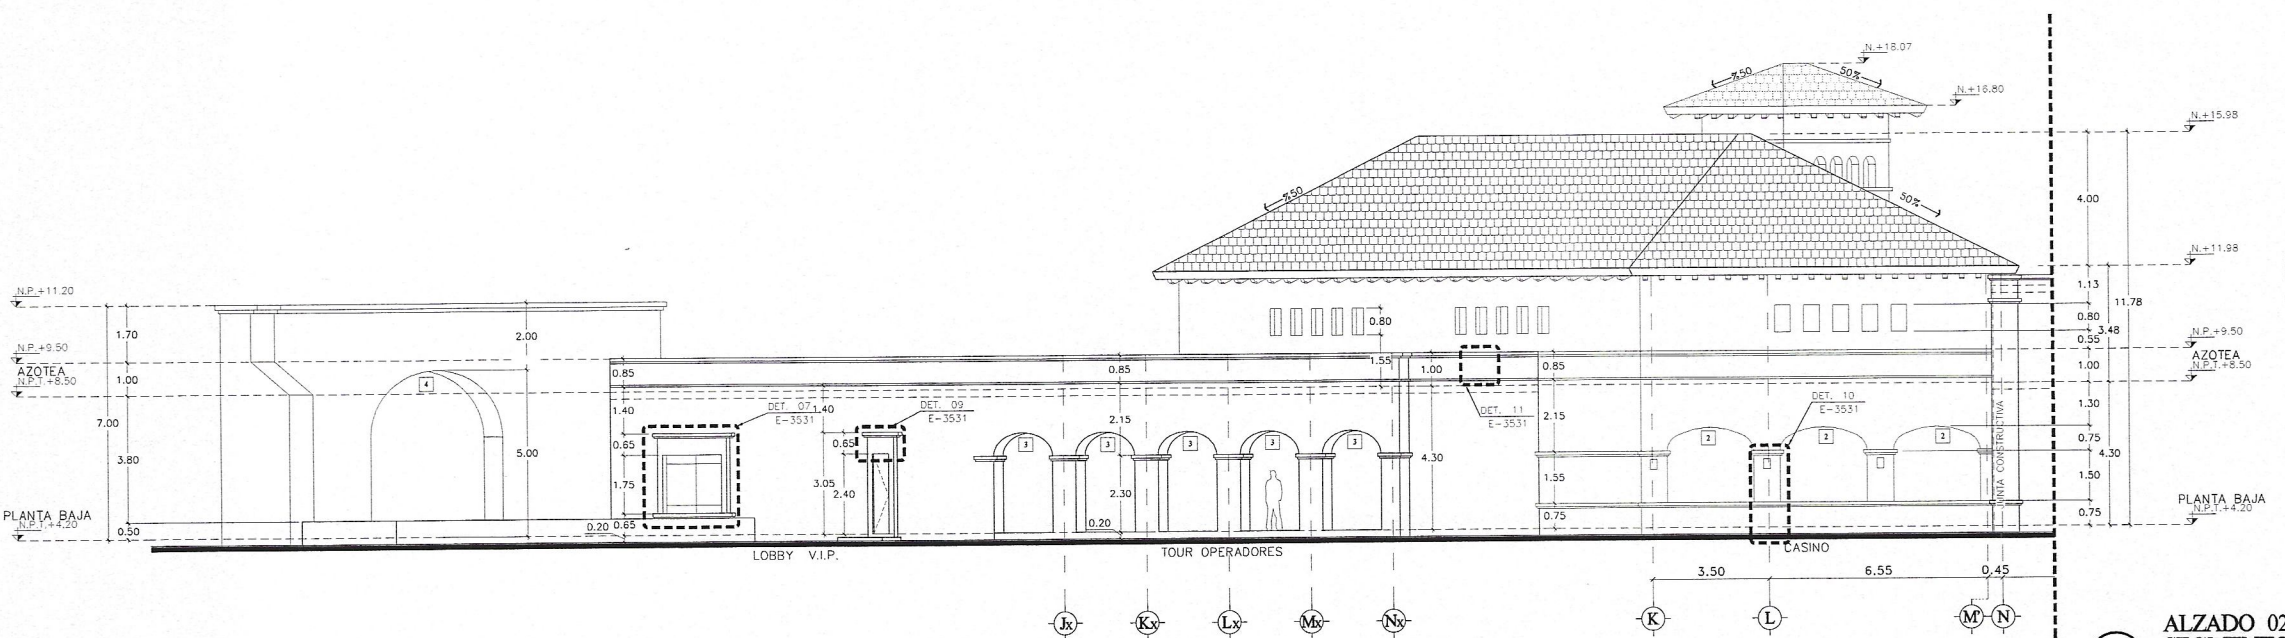

2 ALZADO 02
SEGMENTO 01
ESC 1:100

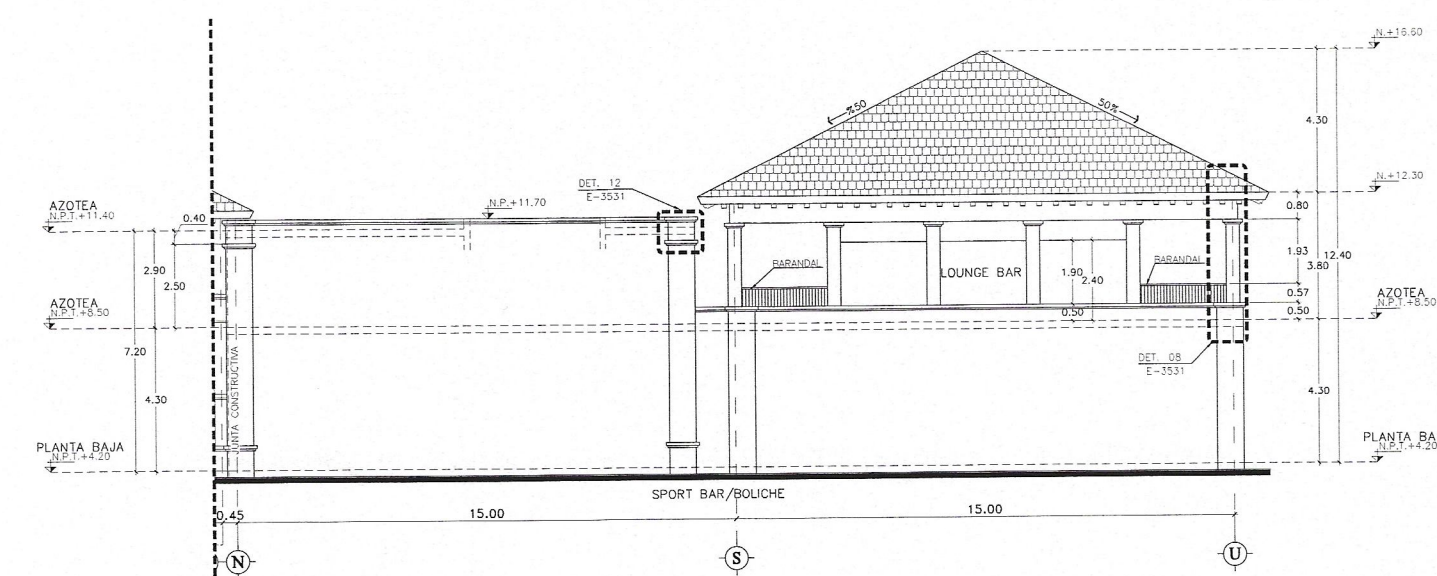

3 ALZADO 02
SEGMENTO 02
ESC 1:100

PUERTO PLATA, REPUBLICA DOMINICAN.

No.	Fecha	Concepto
-----	-------	----------

NORTE

NOTAS

SIMBOLOGIA:

- INDICA ACOTACION EN METROS.
- INDICACIONES:
- NOMENCLATURA DE EJES
 - ACOTACION ACUMULADA
 - ACOTACION A EJES
 - ACOTACION GENERAL
- INDICA NIVELES EN PLANTAS ARQUITECTONICAS.
- INDICA NIVELES EN ELEVACIONES Y SECCIONES.
- N.P.T. INDICA NIVEL DE PISO TERMINADO.
- N.L.B.I. INDICA NIVEL DE LECHO BAJO DE LOSA.
- N.P. INDICA NIVEL DE PRETIL.
- N.A. INDICA NIVEL DE AGUA.
- N.F. INDICA NIVEL DE FONDO.
- N. INDICA NIVEL GENERAL.

- 
 CAMBIO DE NIVEL EN PISO.
 CAMBIO DE NIVEL EN PLAFOND.
 CAMBIO DE ACABADO EN PISO.
 CAMBIO DE ACABADO EN MURO.
 INDICA INICIO DE DESPIECE.
 INDICA REFERENCIA DE SECCIONES GENERALES.
 INDICA NUMERO DE SECCION O DETALLE.
 INDICA REFERENCIA DEL PLANO DE LOCALIZACION.
 INDICA REFERENCIA DE SECCIONES POR PACHADOS.
 INDICA NUMERO DE SECCION O DETALLE.
 INDICA REFERENCIA DEL PLANO DE LOCALIZACION.
 INDICA REFERENCIA DE SECCIONES POR PACHADOS.
 INDICA NUMERO DE SECCION O DETALLE.
 INDICA REFERENCIA DEL PLANO DE LOCALIZACION.
 INDICA REFERENCIA DE ALZADOS GENERALES.
 INDICA NUMERO DE SECCION O DETALLE.
 INDICA REFERENCIA DEL PLANO DE LOCALIZACION.
 INDICA REFERENCIA DE ALZADOS GENERALES.
 INDICA NUMERO DE SECCION O DETALLE.
 INDICA REFERENCIA DEL PLANO DE LOCALIZACION.
 INDICA PENDIENTE.
 INDICA CLAVE DE ESPACIO.
 INDICA ALTURA PARA CERRAMIENTO.
 INDICA ALTURA DE VANO.
 INDICA ALTURA DE ARRANQUE.
 INDICA REFERENCIA DE DETALLES.
 INDICA NUMERO DE SECCION O DETALLE.
 INDICA REFERENCIA DEL PLANO DE LOCALIZACION.

REFERENCES

Tore Enderborg tore.enderborg@bluewin.ch, P.O. Box 105, Fieschi, Santa Domingo, República Dominicana 809 544 033

INGENIEROS

Innervated Tendon		Innervated Extracutaneous	
1	2	3	4

Archaea, non-*Construxio*

ARQ: LINA M. PEÑA PROPIETARIO

EDIFICIO E

INDICADA

Reviso	No. Proyecto
--------	--------------

Aprabo Cliente	Clave	Rev.
----------------	-------	------



HOTEL 1 PUNTA BERGANTIN

PUERTO PLATA, REPUBLICA DOMINICANA

Registro de Modificaciones

No.	Fecha	Concepto
01		

NORTE

NOTAS

SIMBOLOGIA:

- INDICA ACOTACION EN METROS.
- INDICA NIVEL EN PLANTAS ARQUITECTONICAS.
- INDICA NIVELES EN ELEVACIONES Y SECCIONES.
- N.P.T. INDICA NIVEL DE PISO TERMINADO.
- N.L.B.L. INDICA NIVEL DE LECHO BAJO DE LOSA.
- N.P. INDICA NIVEL DE PRETIL.
- N.A. INDICA NIVEL DE AGUA.
- N.F. INDICA NIVEL DE FONDO.
- N. INDICA NIVEL GENERAL.
- CAMBIO DE NIVEL EN PISO.
- CAMBIO DE NIVEL EN PLAFON.
- CAMBIO DE ACABADO EN PISO.
- CAMBIO DE ACABADO EN MURO.
- INDICA INICIO DE DESPIECE.
- INDICA REFERENCIA DE SECCIONES GENERALES.
- INDICA NUMERO DE SECCION O DETALLE.
- INDICA REFERENCIA DEL PLANO DE LOCALIZACION.
- INDICA REFERENCIA DE SECCIONES POR FACHADA.
- INDICA NUMERO DE SECCION O DETALLE.
- INDICA REFERENCIA DEL PLANO DE LOCALIZACION.
- INDICA REFERENCIA DE SECCIONES POR FACHADA INTERIORES.
- INDICA NUMERO DE SECCION O DETALLE.
- INDICA REFERENCIA DEL PLANO DE LOCALIZACION.
- INDICA REFERENCIA DE ALZADOS GENERALES.
- INDICA NUMERO DE SECCION O DETALLE.
- INDICA REFERENCIA DE ALZADOS GENERALES.
- INDICA NUMERO DE SECCION O DETALLE.
- INDICA REFERENCIA DEL PLANO DE LOCALIZACION.
- INDICA PENDIENTE.
- INDICA CLAVE DE ESPACIO.
- INDICA ALTURA PARA CERRAMIENTO.
- INDICA ALTURA DE VANO.
- INDICA ALTURA DE ARRANQUE.
- INDICA REFERENCIA DE DETALLES.
- INDICA NUMERO DE DETALLE.
- INDICA REFERENCIA DEL PLANO DE LOCALIZACION.
- INDICA ACCESORIO EN DETALLES DE BAÑOS O DETALLES GENERALES.
- INDICA DET. TRAZO DE ARCO.

REFERENCIA

GVA.

Tipo Empresarial S.R.L. M.I. P.25. Pto. Santo Domingo, Republica Dominicana 810 544 8333

INGENIEROS:

Ingeniero Topografo	Ingeniero Estructural
CODA	CODA
Ingeniero Sanitario	Ingeniero Electrico
CODA	CODA

Aprobado para Construcción

ANO: LINA M. PERA
CODA 18063

PROPIETARIO

CONTIENE:

**EDIFICIO E
ALZADO 04**

Escala INDICADA

Obra Etapa



Revisa No. Proyecto

Aproba Archivo H1-E-3204.DWG

Aproba Cliente Clave

Fecha de Emision Rev.

H1-E3204

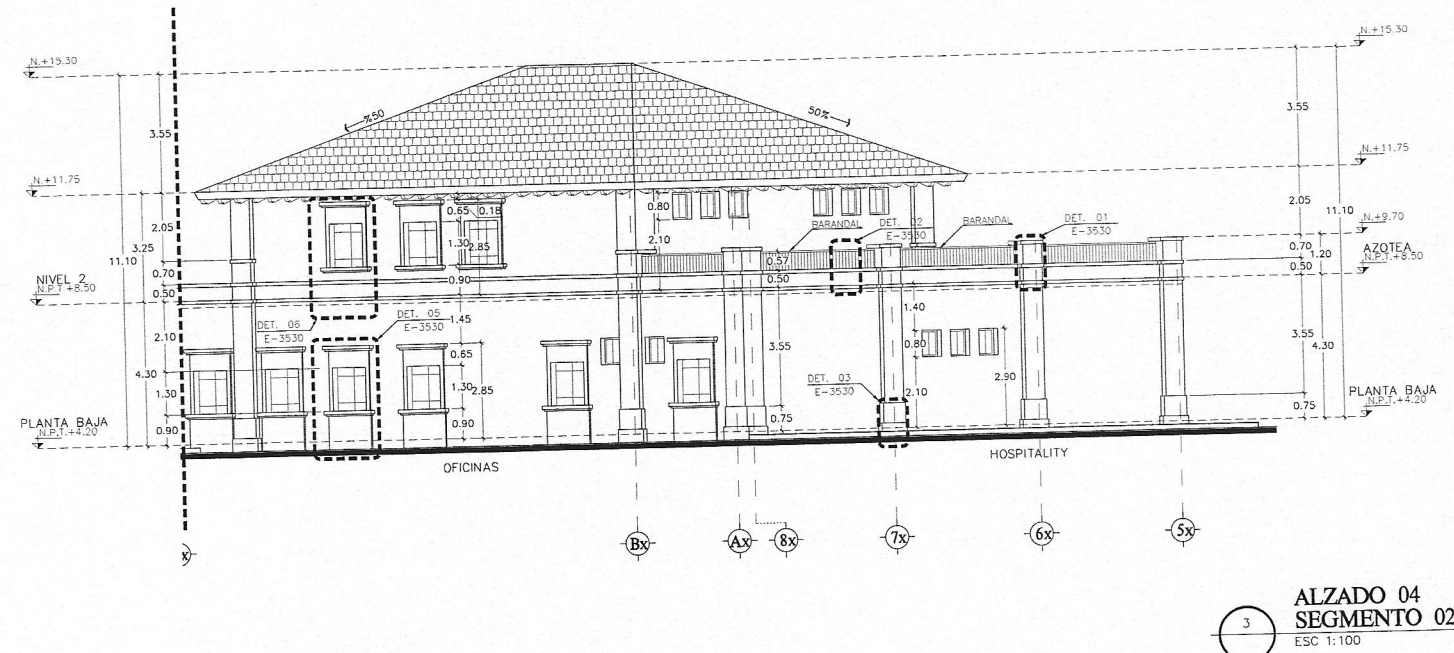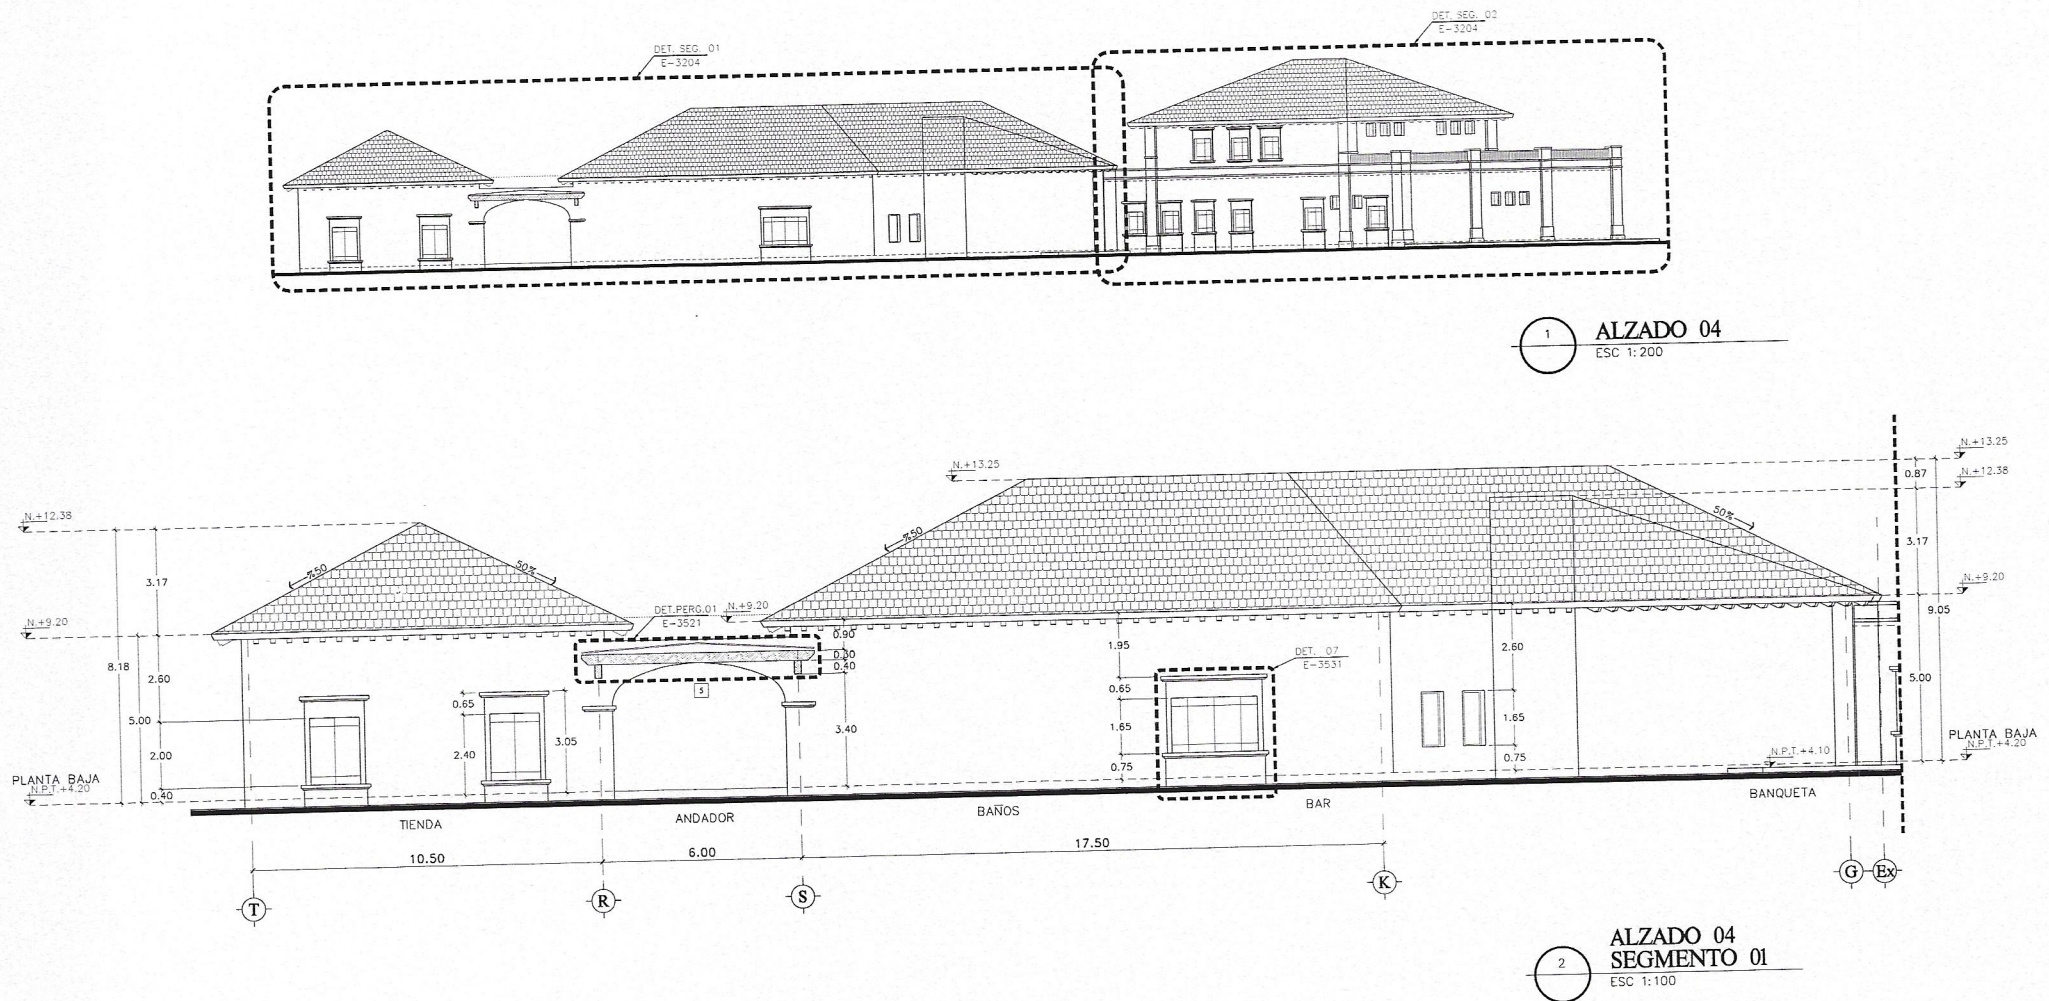

HOTEL 1 PUNTA BERGANTIN

PUERTO PLATA, REPUBLICA DOMINICANA

Registro de Modificaciones

No.	Fecha	Concepto
01		


NORTE

NOTAS

SIMBOLOGIA:

- INDICA ACOTACION EN METROS.
- INDICA NIVEL EN PLANTAS ARQUITECTONICAS.
- INDICA NIVEL EN ELEVACIONES Y SECCIONES.
- N.P.T. INDICA NIVEL DE PISO TERMINADO.
- N.L.B.L. INDICA NIVEL DE LECHO BAJO DE LOSA.
- N.P. INDICA NIVEL DE PRETEL.
- N.A. INDICA NIVEL DE AGUA.
- N.F. INDICA NIVEL DE FONDO.
- N. INDICA NIVEL GENERAL.
- INDICA CAMBIO DE NIVEL EN PISO.
- INDICA CAMBIO DE NIVEL EN PLAFOND.
- INDICA CAMBIO DE ACABADO EN PISO.
- INDICA CAMBIO DE ACABADO EN MURO.
- INDICA INDICIO DE DESPIECE.
- INDICA REFERENCIA DE SECCIONES GENERALES.
- INDICA NUMERO DE SECCION O DETALLE.
- INDICA REFERENCIA DEL PLANO DE LOCALIZACION.
- INDICA REFERENCIA DE SECCIONES POR FACHADA.
- INDICA REFERENCIA DEL PLANO DE LOCALIZACION.
- INDICA REFERENCIA DE SECCIONES POR FACHADA INTERIORES.
- INDICA NUMERO DE SECCION O DETALLE.
- INDICA REFERENCIA DEL PLANO DE LOCALIZACION.
- INDICA REFERENCIA DE ALZADOS GENERALES.
- INDICA NUMERO DE SECCION O DETALLE.
- INDICA REFERENCIA DEL PLANO DE LOCALIZACION.
- INDICA PENDIENTE.
- INDICA CLAVE DE ESPACIO.
- INDICA ALTURA PARA CERRAMIENTO.
- INDICA ALTURA DE VISO.
- INDICA ALTURA DE ARRANQUE.
- INDICA REFERENCIA DE DETALLES.
- INDICA NUMERO DE DETALLE.
- INDICA REFERENCIA DEL PLANO DE LOCALIZACION.
- INDICA ACCESORIO EN DETALLES DE BARRIOS O DETALLES GENERALES.
- INDICA DET. TRAZO DE ARCO.

REFERENCIA

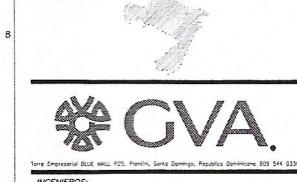

Torre Empresarial BULEVARD 1025, PUNTA, Santo Domingo, Republica Dominicana 809 544 0236

INGENIEROS:

Ingeniero Topografo
CODA -

Ingeniero Estructural
CODA -

Ingeniero Sanitario
CODA -

Ingeniero Electrico
CODA -

Aprobado para Construcción

ARQ: LINA M. PERA
CODA 18861

PROPIETARIO

CONTIENE:

EDIFICIO E
ALZADO 06

Escala INDICADA


Dibujo Etapa

Reviso No. Proyecto


Aprobo Archivo H1-E-3206.DWG

Aprobo Cliente Clave


Fecha de Emision H1-E3206

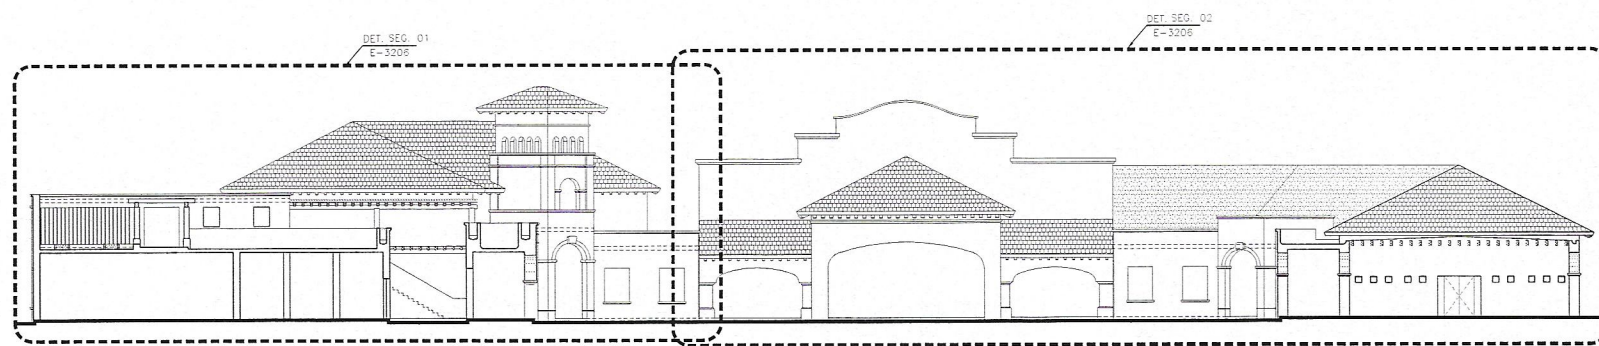

1 ALZADO 06
ESC 1:200

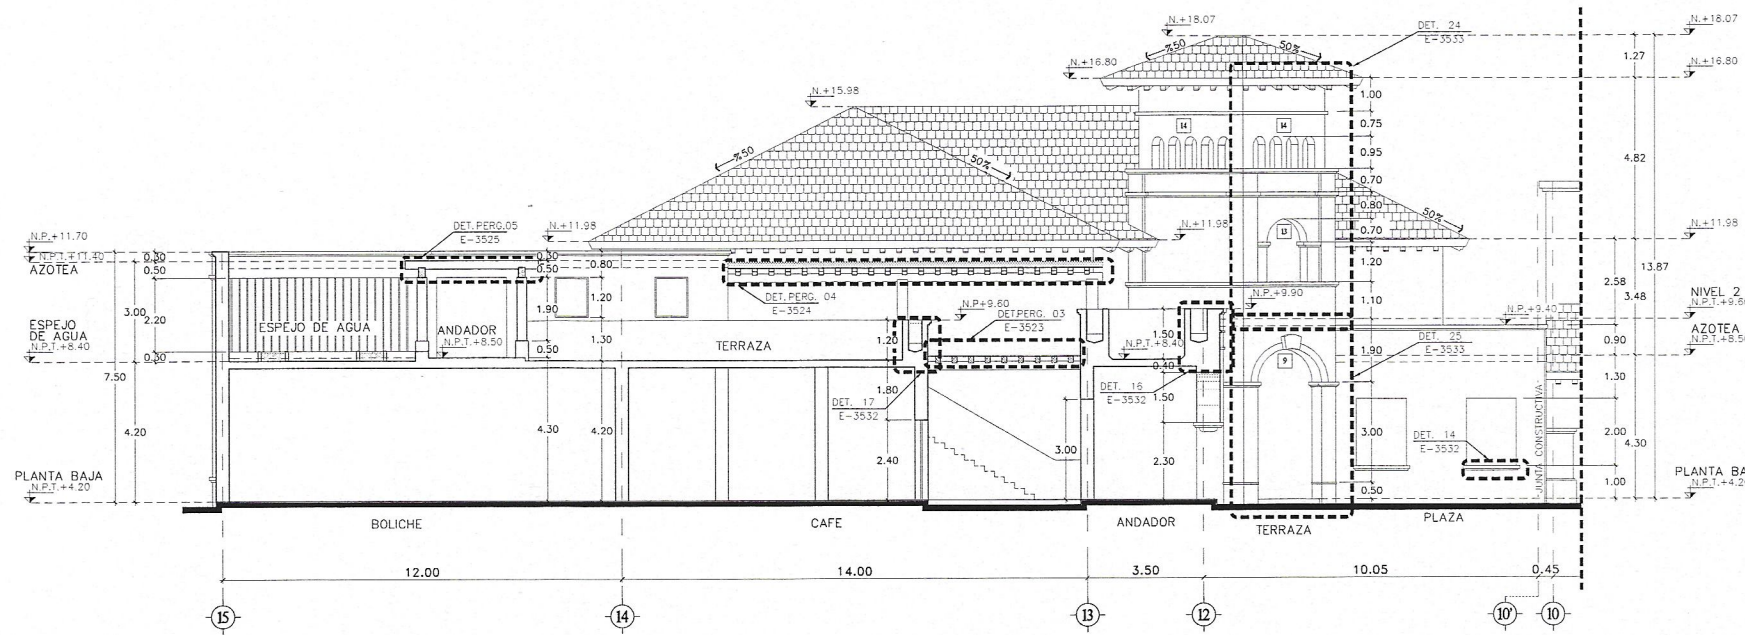

2 ALZADO 06
SEGMENTO 01
ESC 1:100

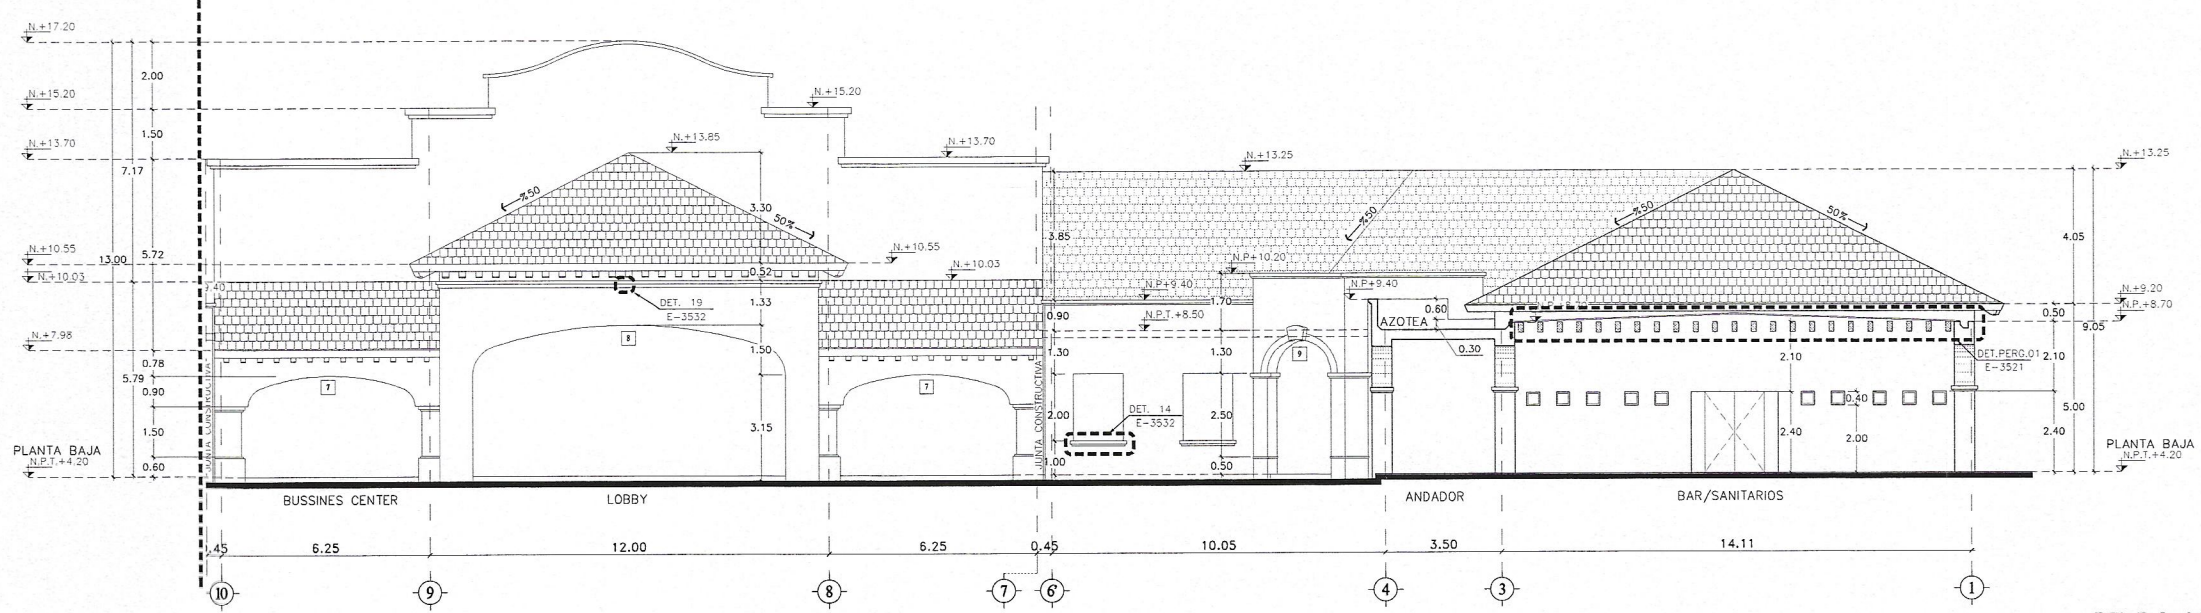

3 ALZADO 06
SEGMENTO 02
ESC 1:100

ZONA 01
E-3206


E-3206
ZONA 02

HOTEL 1
PUNTA
BERGANTIN
PUERTO PLATA, REPUBLICA DOMINICANA

Registro de Modificaciones

No.	Fecha	Concepto
01		

NORTE

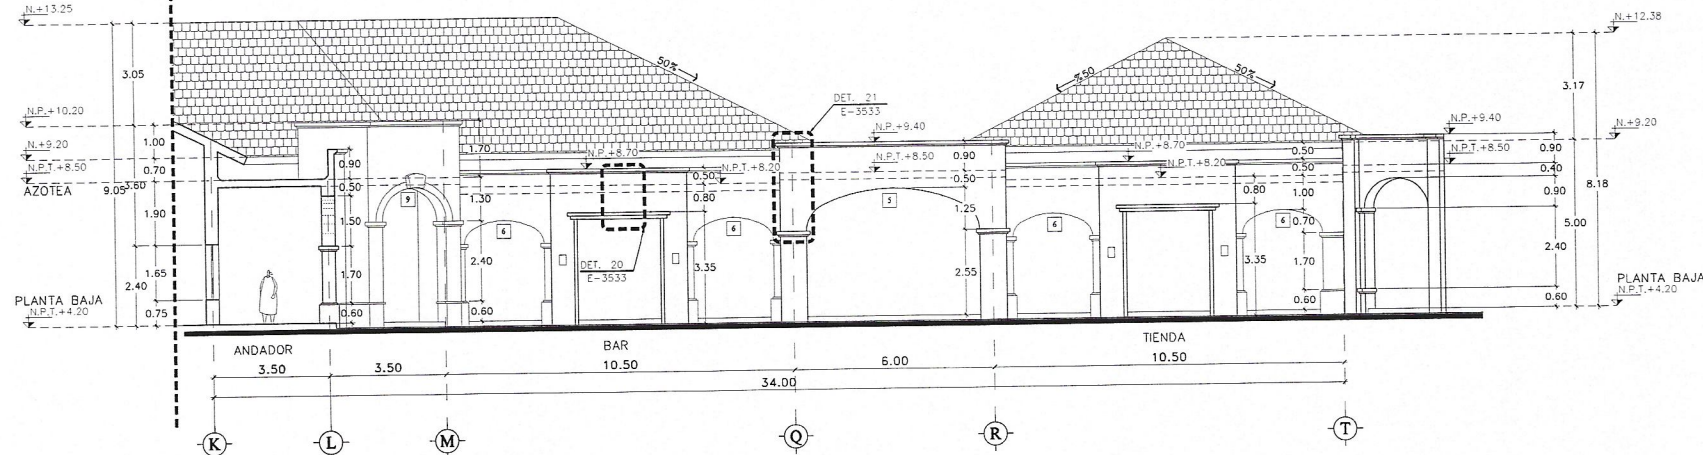

1 ALZADO 07
ESC 1:100

- NOTAS
- SIMBOLOGIA:
- INDICA ACOTACION EN METROS.
 - INDICACION DE EJE
 - ACOTACION ACUMULADA
 - ACOTACION A EJE
 - ACOTACION GENERAL
 - INDICA NIVELES EN PLANTAS
 - INDICA NIVELES EN ELEVACIONES Y SECCIONES
 - N.P.T. INDICA NIVEL DE PISO TERMINADO.
 - N.L.B.L. INDICA NIVEL DE LIECHO BAJO DE LOSA.
 - N.P. INDICA NIVEL DE PRETIL.
 - N.A. INDICA NIVEL DE AGUA.
 - N.F. INDICA NIVEL DE FONDO.
 - N. INDICA NIVEL GENERAL.
 - CAMBIO DE NIVEL EN PISO.
 - CAMBIO DE NIVEL EN PLAFOND.
 - CAMBIO DE ACABADO EN PISO.
 - CAMBIO DE ACABADO EN MURO.
 - INDICA INICIO DE DESPIECE.
 - INDICA REFERENCIA DE SECCIONES GENERALES
 - INDICA NUMERO DE SECCION O DETALLE
 - INDICA REFERENCIA DEL PLANO DE LOCALIZACION
 - INDICA REFERENCIA DE SECCIONES POR FACHADA
 - INDICA NUMERO DE SECCION O DETALLE
 - INDICA REFERENCIA DEL PLANO DE LOCALIZACION
 - INDICA REFERENCIA DE SECCIONES POR FACHADA INTERIORES
 - INDICA NUMERO DE SECCION O DETALLE
 - INDICA REFERENCIA DEL PLANO DE LOCALIZACION
 - INDICA REFERENCIA DE ALZADOS GENERALES
 - INDICA NUMERO DE SECCION O DETALLE
 - INDICA REFERENCIA DEL PLANO DE LOCALIZACION
 - INDICA PENDIENTE
 - INDICA CLAVE DE ESPACIO
 - INDICA ALTURA PARA CERRAMIENTO
 - INDICA ALTURA DE VANO
 - INDICA ALTURA DE ARRANQUE
 - INDICA REFERENCIA DE DETALLES
 - INDICA NUMERO DE DETALLE
 - INDICA REFERENCIA DEL PLANO DE LOCALIZACION
 - INDICA ACCESORIO EN DETALLES DE BAÑOS O DETALLES GENERALES
 - INDICA DET. TRAZO DE ARCO



GVA
Tiene Representación en: M.D. Puerto Plata, República Dominicana. B.O. 544. 0030

INGENIEROS:

Ingeniero Topografía C.O.A. -	Ingeniero Estructural C.O.A. -
Ingeniero Sanitario C.O.A. -	Ingeniero Eléctrico C.O.A. -
Aprobado para Construcción	

ARO: LINA M. PÉREZ
C.O.A. 13063

PROPIETARIO

CONTIENE:
**EDIFICIO E
ALZADO 07**

Escala 1:100

0	1	2	
---	---	---	---	---	---	---	---	---	---	----	----	-----

0 1 2 

Dibujo	Etapas
Revisión	No. Proyecto
Aprobación	Archivo H1-E-3207.DWG
Aprobación Cliente	Clave
Fecha de emisión	Rev.
	H1-E3207

HOTEL 1 PUNTA BERGANTIN

PUERTO PLATA, REPUBLICA DOMINICANA

Registro de Modificaciones		
No.	Fecha	Concepto
01		

NORTE

- NOTAS**
- SIMBOLOGIA:**
- INDICA ADOTACION EN METROS.
 - INDICA NIVEL EN ELEVACIONES Y SECCIONES.
 - N.P.T. INDICA NIVEL DE PISO TERMINADO.
 - N.L.B.L. INDICA NIVEL DE LECHO BAJO DE LOSA.
 - N.P. INDICA NIVEL DE PRETIL.
 - N.A. INDICA NIVEL DE AGUA.
 - N.F. INDICA NIVEL DE FONDO.
 - N. INDICA NIVEL GENERAL.
 - INDICA CAMBIO DE NIVEL EN PISO.
 - INDICA CAMBIO DE NIVEL EN PLAFOND.
 - INDICA CAMBIO DE ACABADO EN PISO.
 - INDICA CAMBIO DE ACABADO EN MURO.
 - INDICA INICIO DE DESPIECE.
 - INDICA REFERENCIA DE SECCIONES GENERALES.
 - INDICA NUMERO DE SECCION O DETALLE.
 - INDICA REFERENCIA DEL PLANO DE LOCALIZACION.
 - INDICA REFERENCIA DE SECCIONES POR FACHADA.
 - INDICA NUMERO DE SECCION O DETALLE.
 - INDICA REFERENCIA DEL PLANO DE LOCALIZACION.
 - INDICA REFERENCIA DE SECCIONES POR FACHADA INTERIORES.
 - INDICA NUMERO DE SECCION O DETALLE.
 - INDICA REFERENCIA DEL PLANO DE LOCALIZACION.
 - INDICA REFERENCIA DE SECCIONES GENERALES.
 - INDICA NUMERO DE SECCION O DETALLE.
 - INDICA REFERENCIA DEL PLANO DE LOCALIZACION.
 - INDICA PENDIENTE.
 - INDICA CLAVE DE ESPACIO.
 - INDICA ALTURA PARA CERRAMIENTO.
 - INDICA ALTURA DE VISO.
 - INDICA ALTURA DE ARRANQUE.
 - INDICA REFERENCIA DE DETALLES.
 - INDICA NUMERO DE DETALLE.
 - INDICA REFERENCIA DEL PLANO DE LOCALIZACION.
 - INDICA ACCESORIO EN DETALLES DE BAROS O DETALLES GENERALES.
 - INDICA DET. TRAZO DE ARCO.



Torre Empresarial BLUE WALL, P.O. Box 1000, Santo Domingo, República Dominicana 800 544 0330

INGENIEROS:


Ingeniero Topografía	Ingeniero Estructural
COCA	COCA
Ingeniero Sanitaria	Ingeniero Eléctrica
COCA	COCA

Aprobado para Construcción


ARQ: LINA M. PEÑA
COD: 18063

CONTIENE:
**EDIFICIO E
ALZADO 09**


Escala	INDICADA
Dibujo	Etapas
Revisión	No. Proyecto
Aprobación	Arquitecto
Aprobación Cliente	Clave
Fecha de emisión	Rev.
	H1-E3209

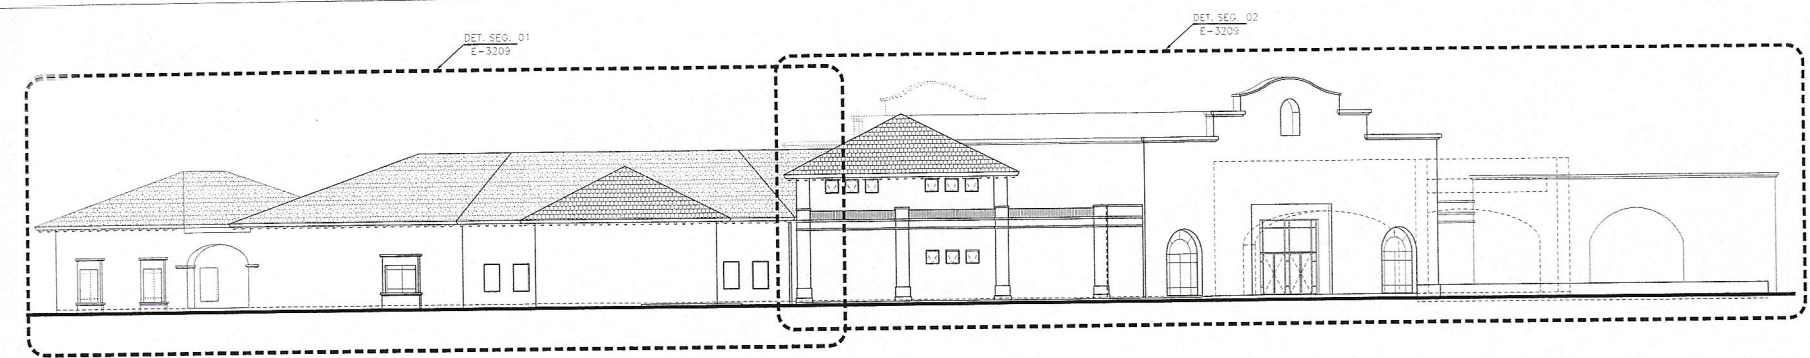

1 ALZADO 09
ESC 1:200

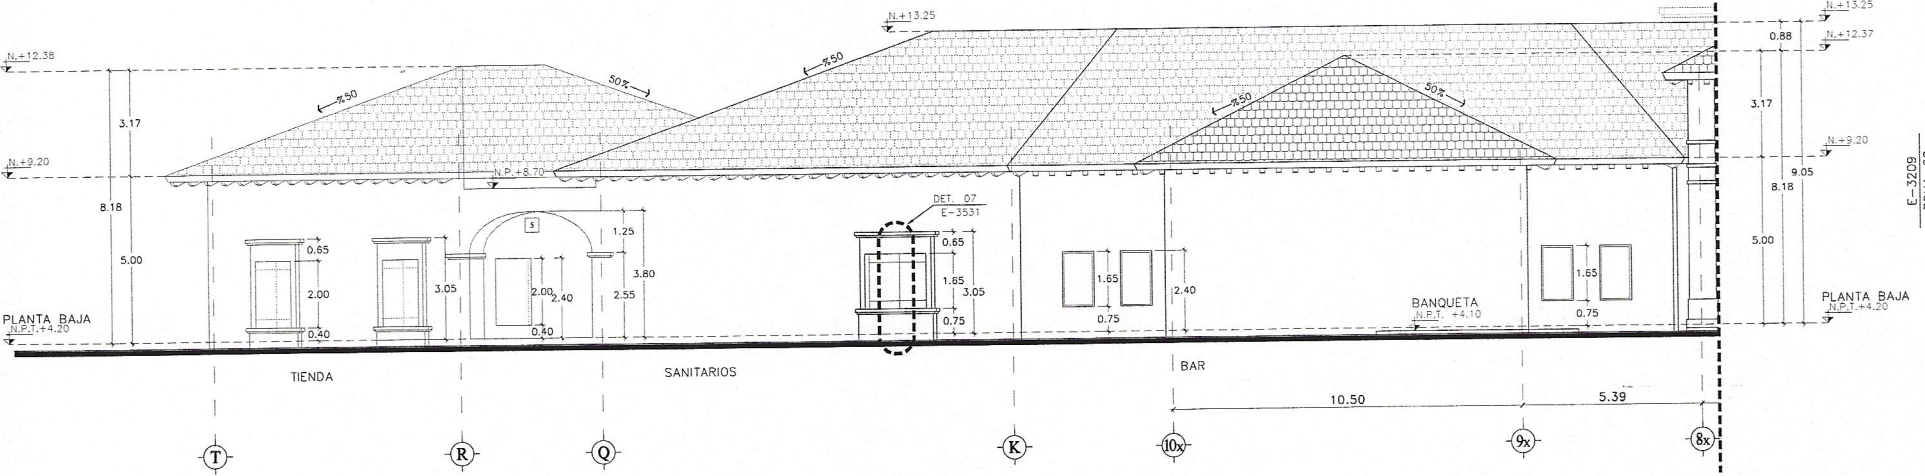

2 ALZADO 09
SEGMENTO 01
ESC 1:100

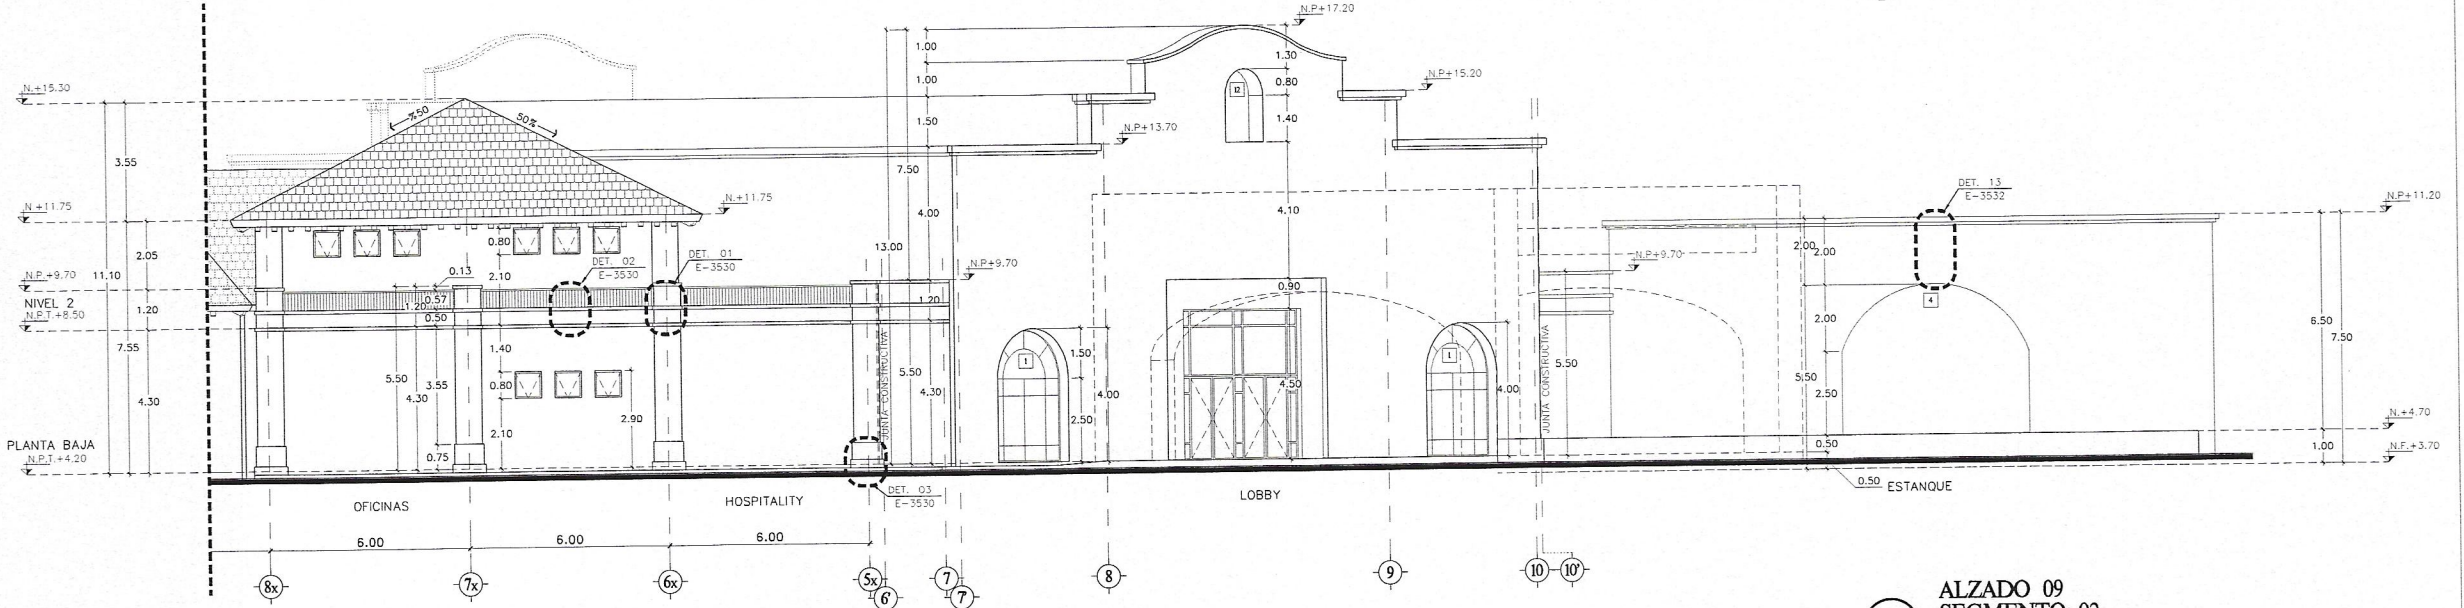

3 ALZADO 09
SEGMENTO 02
ESC 1:100

HOTEL 1 PUNTA BERGANTIN

PUERTO PLATA, REPUBLICA DOMINICANA

Registro de Modificaciones

No.	Fecha	Concepto
01		

NORTE

NOTAS

SIMBOLOGIA:

- INDICA ADOTACION EN METROS.
- INDICA NIVEL EN PLANTAS ARQUITECTONICAS.
- INDICA NIVEL EN ELEVACIONES Y SECCIONES.
- INDICA NIVEL DE PISO TERMINADO.
- INDICA NIVEL DE LECHO BAJO DE LOSA.
- INDICA NIVEL DE PRETIL.
- INDICA NIVEL DE AGUA.
- INDICA NIVEL DE FONDO.
- INDICA NIVEL GENERAL.
- CAMBIO DE NIVEL EN PISO.
- CAMBIO DE NIVEL EN PLAFOND.
- CAMBIO DE ACABADO EN PISO.
- CAMBIO DE ACABADO EN MURO.
- INDICA INICIO DE DESPIECE.
- INDICA REFERENCIA DE SECCIONES GENERALES.
- INDICA NUMERO DE SECCION O DETALLE.
- INDICA REFERENCIA DEL PLANO DE LOCALIZACION.
- INDICA REFERENCIA DE SECCIONES POR FACHADA.
- INDICA NUMERO DE SECCION O DETALLE.
- INDICA REFERENCIA DE SECCIONES POR FACHADA INTERIORES.
- INDICA REFERENCIA DE SECCION O DETALLE.
- INDICA REFERENCIA DEL PLANO DE LOCALIZACION.
- INDICA REFERENCIA DE ALZADOS GENERALES.
- INDICA NUMERO DE SECCION O DETALLE.
- INDICA REFERENCIA DEL PLANO DE LOCALIZACION.
- INDICA NUMERO DE SECCION O DETALLE.
- INDICA CLAVE DE ESPACIO.
- INDICA ALTURA PARA CERRAMIENTO.
- INDICA ALTURA DE VANO.
- INDICA ALTURA DE ARRANQUE.
- INDICA REFERENCIA DE DETALLES.
- INDICA NUMERO DE DETALLE.
- INDICA REFERENCIA DEL PLANO DE LOCALIZACION.
- INDICA ACCESORIO EN DETALLES DE BARRAS O DETALLES GENERALES.
- INDICA DET. TRAZO DE ARCO.

REFERENCIA



GVA
Ingenieros

Torre Empresarial B102, Av. 272, Esquina, Santo Domingo, Republica Dominicana 803 544 0330

INGENIEROS:

Ingeniero Topografo

Ingeniero Estructural

CCOA

Ingeniero Sanitario

Ingeniero Electrico

CCOA

Aprobado para Construcción

ARO: LINA M. PERA

PROPIETARIO

CCOA 18063

CONTIENE:

EDIFICIO E
ALZADO 10

Escala

INDICADA

Obra

Etapa

Reviso

No. Proyecto

Aprobo

Archivo

H1-E-3210.DWG

Aprobo Cliente

Clave

Rev.

Fecha de emision

H1-E3210

1 ALZADO 10
ESC 1:200

2 ALZADO 10
SEGMENTO 01
ESC 1:100

3 ALZADO 10
SEGMENTO 02
ESC 1:100