

HOTEL 1 PUNTA BERGANTIN

PUERTO PLATA, REPUBLICA DOMINICANA

Registro de Modificaciones

No.	Fecha	Concepto
01		

NORTE

NOTAS

SIMBOLOGIA:

- INDICA ADOTACION EN METROS.
- INDICA NIVELES EN PLANTAS ARQUITECTONICAS.
- INDICA NIVELES EN ELEVACIONES Y SECCIONES.
- N.P.T. INDICA NIVEL DE PISO TERMINADO.
- N.L.B.L. INDICA NIVEL DE LECHO BAJO DE LOSA.
- N.P. INDICA NIVEL DE PRETIL.
- N.A. INDICA NIVEL DE AGUA.
- N.F. INDICA NIVEL DE FONDO.
- N. INDICA NIVEL GENERAL.
- CAMBIO DE NIVEL EN PISO.
- CAMBIO DE NIVEL EN PLAFON.
- CAMBIO DE ACABADO EN PISO.
- CAMBIO DE ACABADO EN MURO.
- INDICA INICIO DE DESPIECE.
- INDICA REFERENCIA DE SECCIONES GENERALES.
- INDICA NUMERO DE SECCION O DETALLE.
- INDICA REFERENCIA DEL PLANO DE LOCALIZACION.
- INDICA REFERENCIA DE SECCIONES PARA PACHADA.
- INDICA NUMERO DE SECCION O DETALLE.
- INDICA REFERENCIA DEL PLANO DE LOCALIZACION.
- INDICA REFERENCIA DE SECCIONES PARA PACHADA INTERIORES.
- INDICA NUMERO DE SECCION O DETALLE.
- INDICA REFERENCIA DEL PLANO DE LOCALIZACION.
- INDICA REFERENCIA DE ALZADOS GENERALES.
- INDICA NUMERO DE SECCION O DETALLE.
- INDICA REFERENCIA DEL PLANO DE LOCALIZACION.
- INDICA PENDIENTE.
- INDICA CLAVE DE ESPACIO.
- INDICA ALTURA PARA CERRAMIENTO.
- INDICA ALTURA DE VANO.
- INDICA ALTURA DE ARRANQUE.
- INDICA REFERENCIA DE DETALLES.
- INDICA NUMERO DE DETALLE.
- INDICA REFERENCIA DEL PLANO DE LOCALIZACION.
- INDICA ACCESORIO EN DETALLES DE BAROS O DETALLES GENERALES.
- INDICA DET. TRAZO DE ARCO.

REFERENCIA



Toma Empresarial: B.O. 1001/101, P.O. 1001, Santo Domingo, Republica Dominicana 809 544 0344

INGENIEROS:

Ingeniero Topógrafo	Ingeniero Estructural
CODA	CODA
Ingeniero Sanitario	Ingeniero Eléctrico
CODA	CODA

Aprobado para Construcción

ANJO: LINA M. PEÑA

CODA 18503

CONTIENE:

EDIFICIO A
ALZADOS
1 Y 2

Escala 1:125

0 1 2 3 4 5 6 7 8 9 10 11

0 1 2 3 4 5 6 7 8 9 10 11

1 ALZADO 1
ESC 1:125

2 ALZADO 2
ESC 1:125

HOTEL 1 PUNTA BERGANTIN

PUERTO PLATA, REPUBLICA DOMINICANA

Registro de Modificaciones

No.	Fecha	Concepto
01		

NORTE

NOTAS

SIMBOLOGIA:

- INDICA ADOTACION EN METROS.
- INDICA NOMENCLATURA DE ELES
- INDICA ADOTACION ACUMULADA
- INDICA ADOTACION A ELES
- INDICA ADOTACION GENERAL
- INDICA NIVELES EN PLANTAS ARQUITECTONICAS.
- INDICA NIVELES EN ELEVACIONES Y SECCIONES.
- N.P.T. INDICA NIVEL DE PISO TERMINADO.
- N.L.B.L. INDICA NIVEL DE LECHO BAJO DE LOSA.
- N.P. INDICA NIVEL DE PRETIL.
- N.A. INDICA NIVEL DE AGUA.
- N.F. INDICA NIVEL DE FONDO.
- N. INDICA NIVEL GENERAL.
- CAMBIO DE NIVEL EN PISO.
- CAMBIO DE NIVEL EN PLAFOND.
- CAMBIO DE ACABADO EN PISO.
- CAMBIO DE ACABADO EN MURO.
- INDICA INICIO DE DESPIECE.
- INDICA REFERENCIA DE SECCIONES GENERALES
- INDICA NUMERO DE SECCION O DETALLE
- INDICA REFERENCIA DEL PLANO DE LOCALIZACION
- INDICA REFERENCIA DE SECCIONES POR FACHADA.
- INDICA NUMERO DE SECCION O DETALLE
- INDICA REFERENCIA DEL PLANO DE LOCALIZACION
- INDICA REFERENCIA DE SECCIONES POR FACHADA INTERIORES
- INDICA NUMERO DE SECCION O DETALLE
- INDICA REFERENCIA DEL PLANO DE LOCALIZACION
- INDICA REFERENCIA DE ALZADOS GENERALES
- INDICA NUMERO DE SECCION O DETALLE
- INDICA REFERENCIA DEL PLANO DE LOCALIZACION
- INDICA PENDIENTE
- INDICA CLAVE DE ESPACIO.
- INDICA ALTURA PARA CERRAMIENTO.
- INDICA ALTURA DE VANO.
- INDICA ALTURA DE ARRANQUE.
- INDICA REFERENCIA DE DETALLES
- INDICA NUMERO DE DETALLE
- INDICA REFERENCIA DEL PLANO DE LOCALIZACION
- INDICA ACCESORIO EN DETALLES DE BAÑOS O DETALLES GENERALES.
- INDICA DET. TRAZO DE ARCO

REFERENCIA



Torre Empresarial B&B, M&C, P&C, Parícuti, Santo Domingo, República Dominicana 809 544 8330

INGENIEROS:

Ingeniero Topógrafo
COCOA -

Ingeniero Estructural
COCOA -

Ingeniero Sanitario
COCOA -

Ingeniero Eléctrico
COCOA -

Aprobado para Construcción

ARQ: LINA M. PEÑA
COCOA 18060

PROPIETARIO

CONTIENE:

EDIFICIO A
ALZADOS
3 Y 4

Escala: 1:125

0 1 2 5 9.5m

Dibujo Etapa


Reviso No. Proyecto

Aprobo Archivo H1-3202.DWG

Aprobo Cliente

Fecha de emisión

HI-A3202

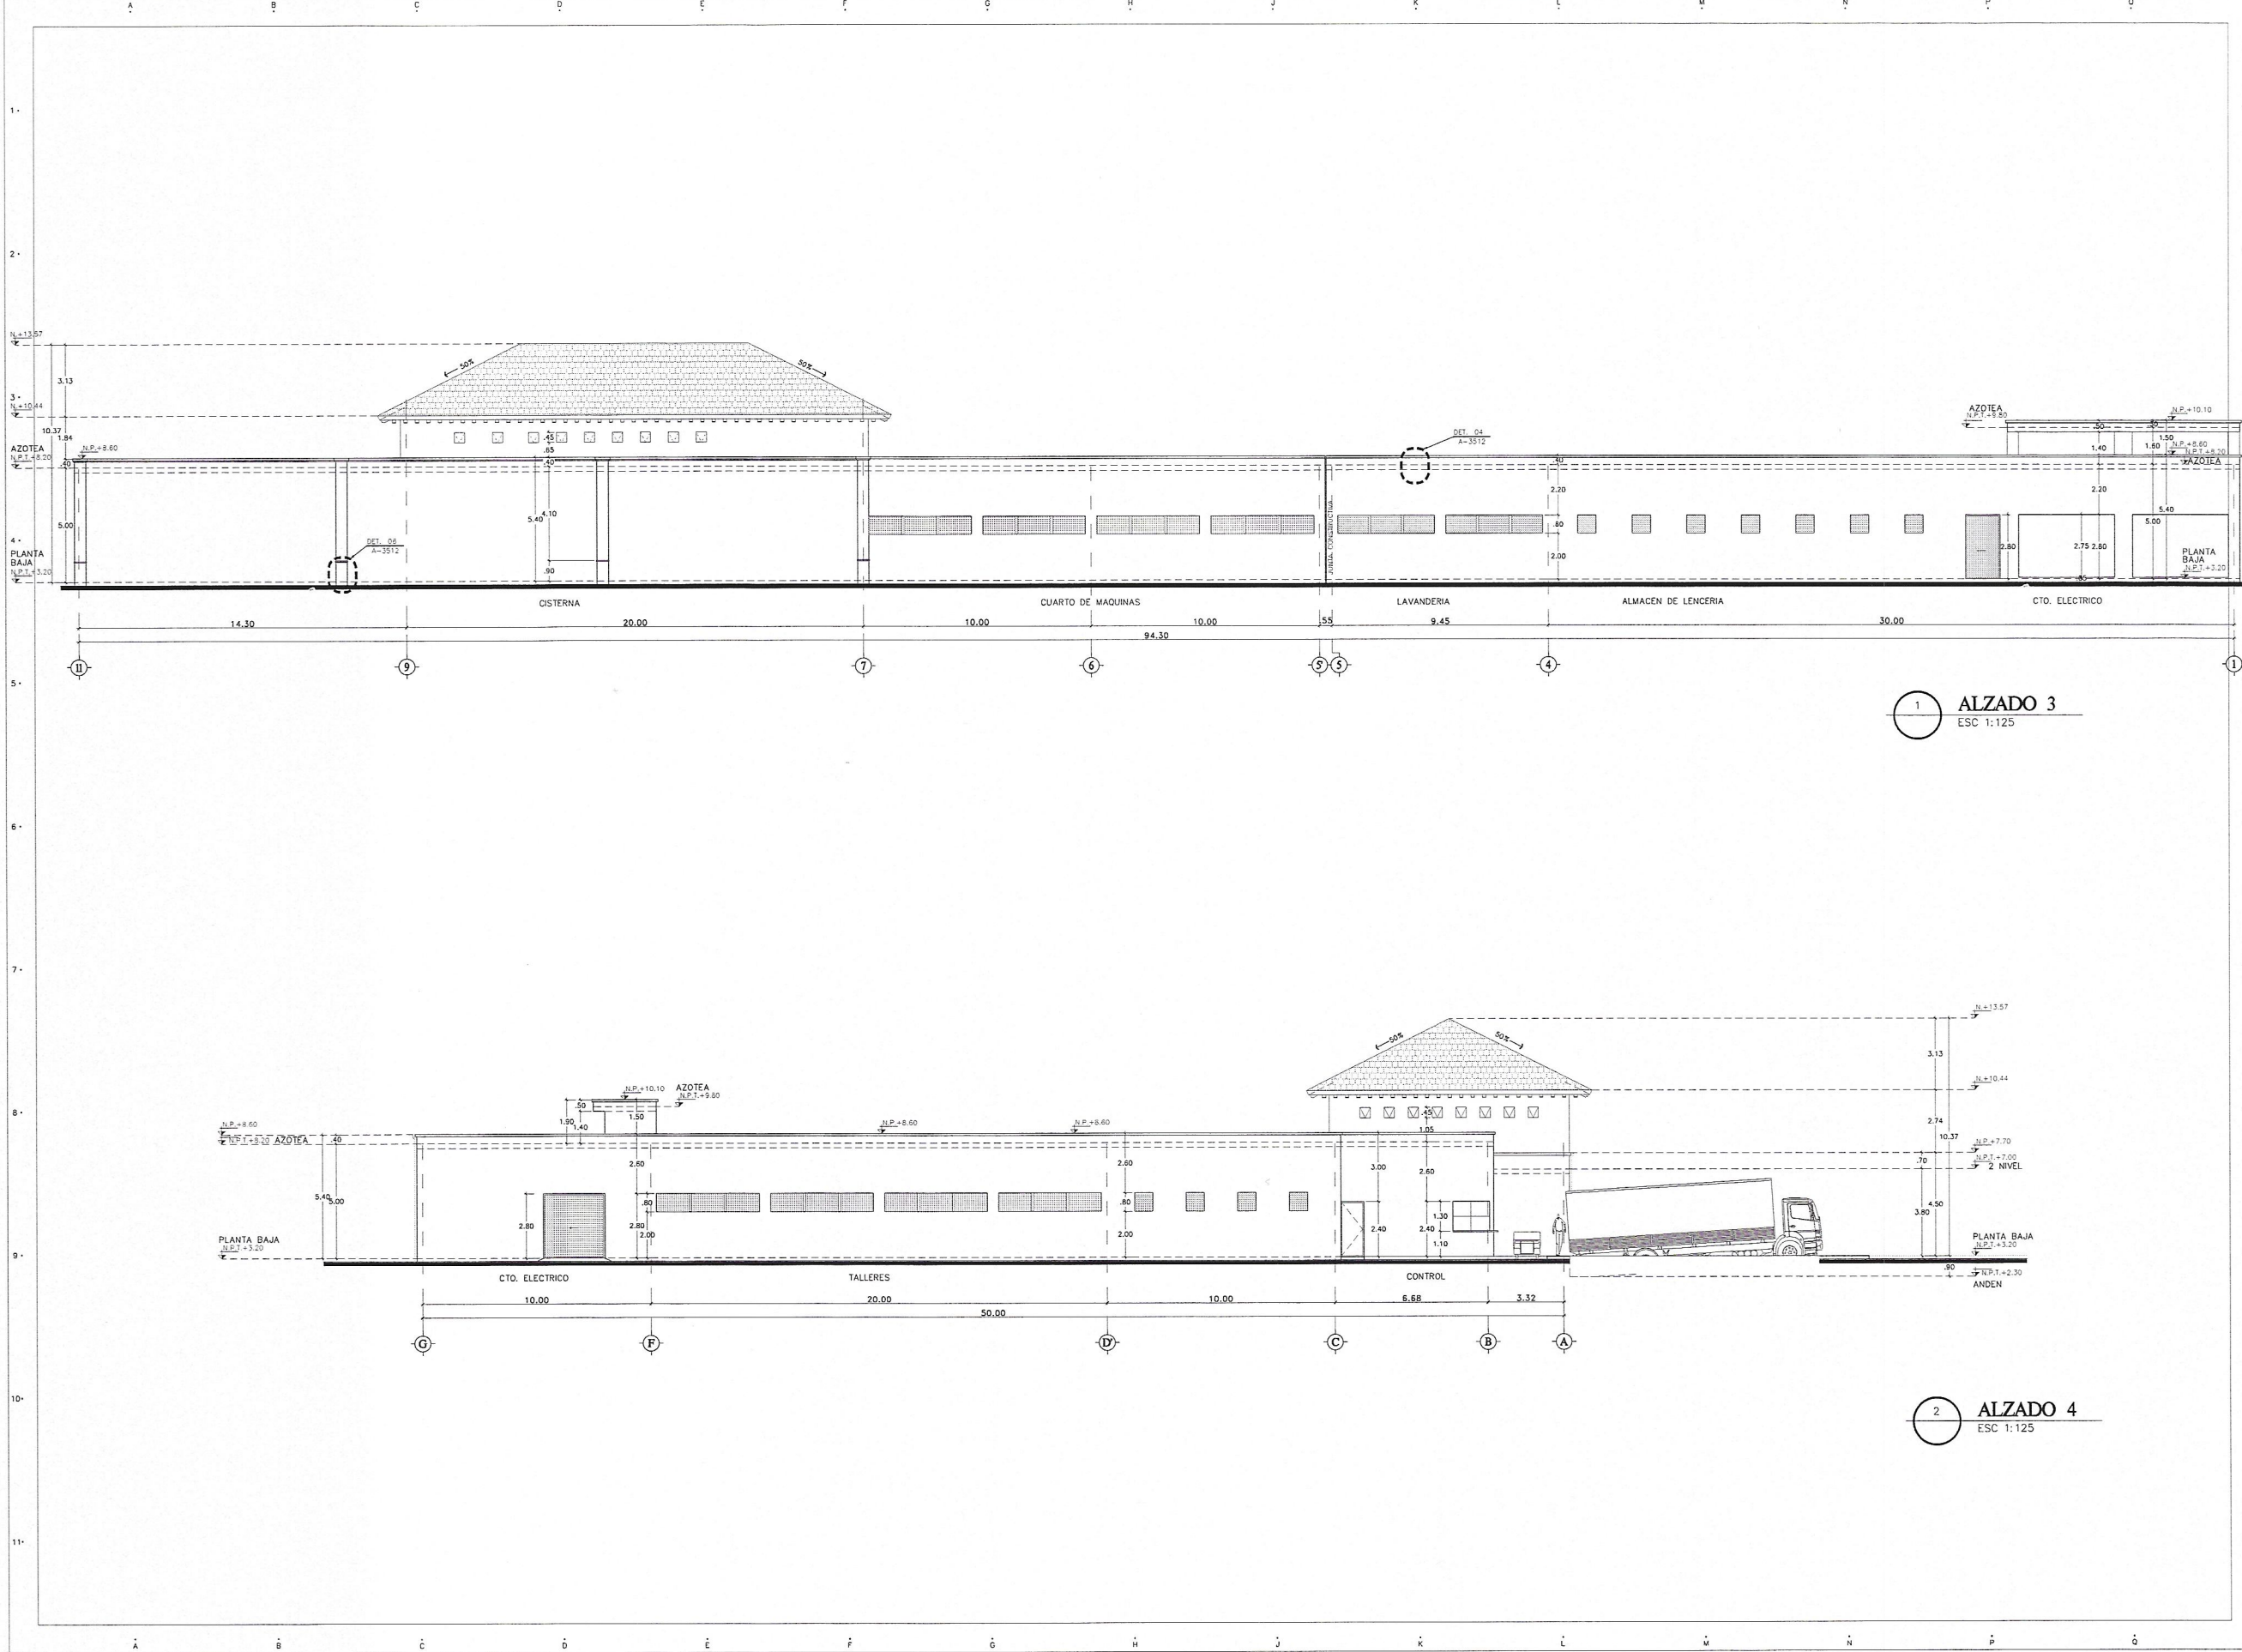

HOTEL 1 PUNTA BERGANTIN

PUERTO PLATA, REPUBLICA DOMINICANA

Registro de Modificaciones

No.	Fecha	Concepto
01		

NORTE

- NOTAS
- SIMBOLOGIA:
- INDICA ACOTACION EN METROS.
 - INDICIA NIVELES EN ELEVACIONES Y SECCIONES.
 - INDICIA NIVEL DE PISO TERMINADO.
 - INDICIA NIVEL DE LUCHO BAJO DE LOSA.
 - INDICIA NIVEL DE PRETIL.
 - INDICIA NIVEL DE AGUA.
 - INDICIA NIVEL DE FONDO.
 - INDICIA NIVEL GENERAL.
 - INDICIA CAMBIO DE NIVEL EN PISO.
 - INDICIA CAMBIO DE NIVEL EN PLAFOND.
 - INDICIA CAMBIO DE ACABADO EN PISO.
 - INDICIA CAMBIO DE ACABADO EN MURO.
 - INDICIA INICIO DE DESPEQUE.
 - INDICIA REFERENCIA DE SECCIONES GENERALES.
 - INDICIA NUMERO DE SECCION O DETALLE.
 - INDICIA REFERENCIA DEL PLANO DE LOCALIZACION.
 - INDICIA REFERENCIA DE SECCIONES POR FACHADA.
 - INDICIA NUMERO DE SECCION O DETALLE.
 - INDICIA REFERENCIA DEL PLANO DE LOCALIZACION.
 - INDICIA REFERENCIA DE SECCIONES POR FACHADA INTERIORES.
 - INDICIA NUMERO DE SECCION O DETALLE.
 - INDICIA REFERENCIA DEL PLANO DE LOCALIZACION.
 - INDICIA REFERENCIA DE ALZADOS GENERALES.
 - INDICIA NUMERO DE SECCION O DETALLE.
 - INDICIA REFERENCIA DEL PLANO DE LOCALIZACION.
 - INDICIA REFERENCIA DE ALZADOS GENERALES.
 - INDICIA NUMERO DE SECCION O DETALLE.
 - INDICIA REFERENCIA DEL PLANO DE LOCALIZACION.
 - INDICIA PENDIENTE.
 - INDICIA CLAVE DE ESPACIO.
 - INDICIA ALTURA PARA CERRAMIENTO.
 - INDICIA ALTURA DE VANO.
 - INDICIA ALTURA DE ARRANQUE.
 - INDICIA REFERENCIA DE DETALLES.
 - INDICIA NUMERO DE DETALLE.
 - INDICIA REFERENCIA DEL PLANO DE LOCALIZACION.
 - INDICIA ACCESORIO EN DETALLES DE BAÑOS O DETALLES GENERALES.
 - INDICIA DET. TRAZO DE ARCO.

REFERENCIA



Torre Empresarial BLUE HILL 100, P.O. Box, Santo Domingo, Republica Dominicana, 809 544 8335

INGENIEROS:

Ingeniero Topografico CODA - Ingeniero Estructural CODA -

Ingeniero Sanitario CODA - Ingeniero Electrico CODA -

Aprobado para Construcción

ARQ. LINA M. PÉDRA CODA 12087 PROPIETARIO

CONTIENE:

EDIFICIO A SECCIONES

Escala 1:125

0 1 2 3 4 5 6 7 8 9 10

0 1 2 3 4 5 6 7 8 9 10

1 ALZADO A
ESC 1:125

2 ALZADO B
ESC 1:125

3 ALZADO C
ESC 1:125

4 ALZADO D
ESC 1:125