


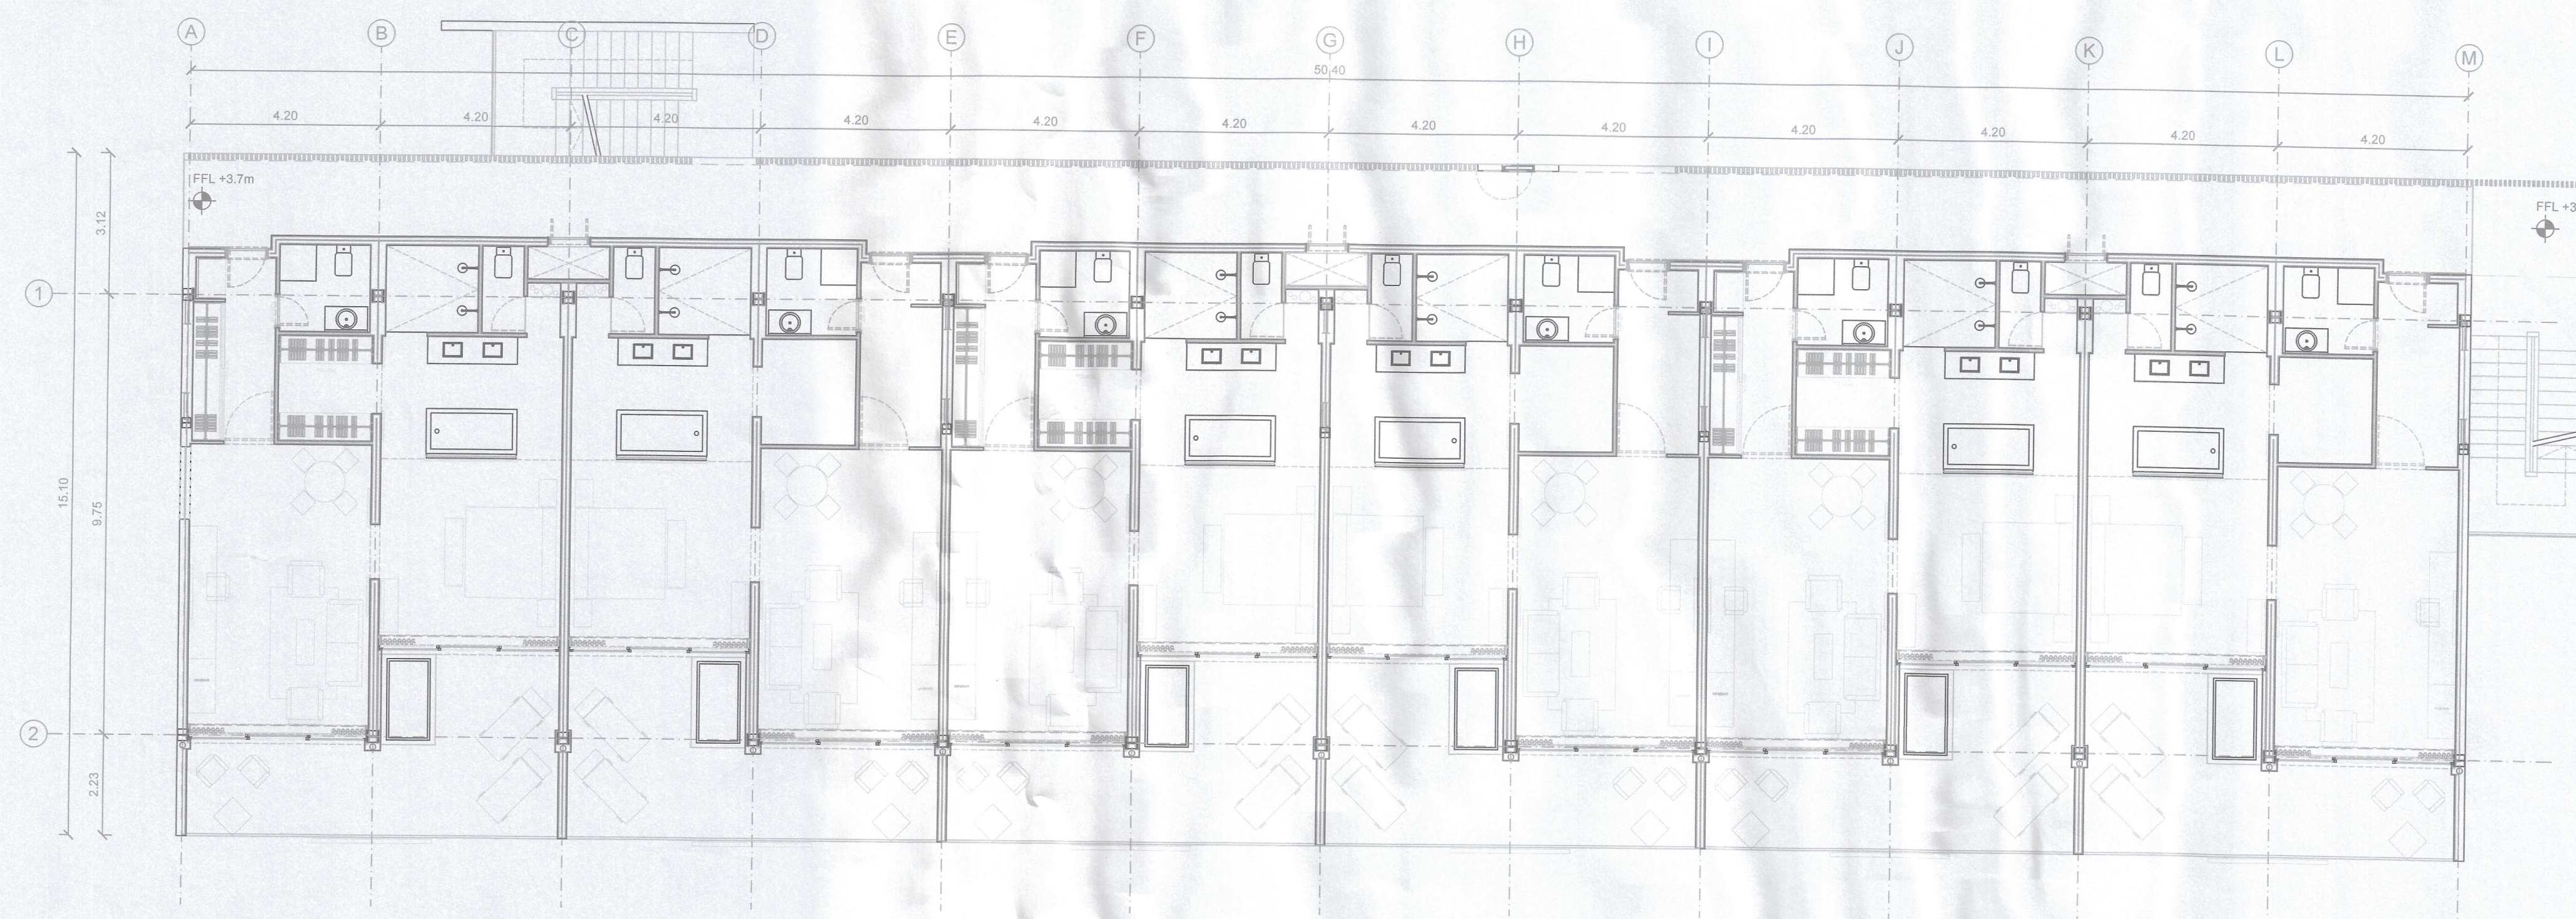

1 PLANTA EDIFICIO TIPO-NIVEL 2-6
ARQ-04 ESCALA N/A



PROYECTO:
HOTEL HYATT BERGANTIN
PUNTA BERGANTIN PUERTO PLATA, R.D.
AV.CIRCUNVALACION SUR, PUERTA PLATA

DISEÑO ARQUITECTÓNICO
ALEJANDRO ALFÉREZ ALEDO Arquitecto

ARQUITECTO LOCAL *[Signature]*
CESAR A. GONZALEZ C-25628

PROMOTOR
FIDEICOMISO BERGANTIN

AUTORIZACIÓN MUNICIPAL PARA LA CONSTRUCCIÓN

FASE PROYECTO BÁSICO

MODIFICA AL PLANO FECHA

NUMERO DE PLANO
PLANTA NIVEL 2-6
EDIFICIO TIPO 7 NIVELES

ABRIL 2024 A4