


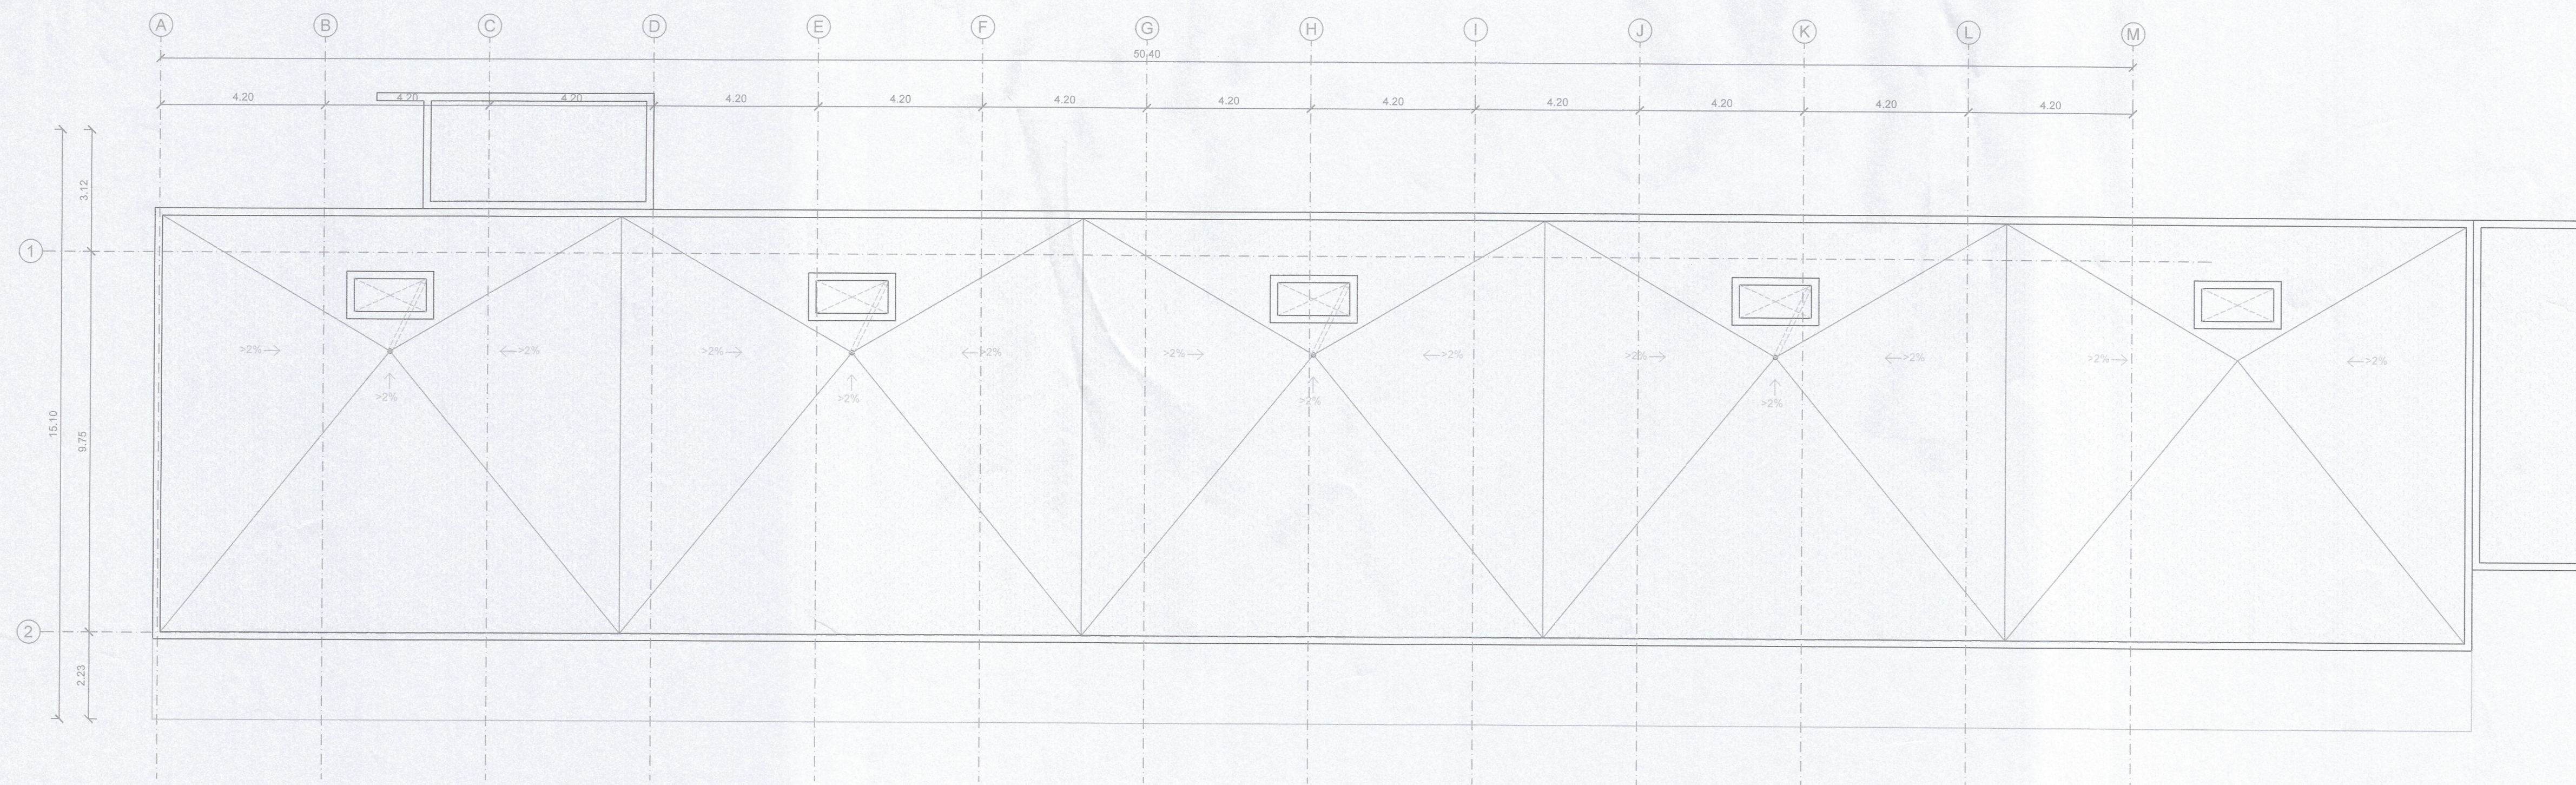

1 PLANTA TECHO EDIFICIO TIPO  
ARQ-06 ESCALA N/A



PROYECTO:  
HOTEL HYATT BERGANTIN  
PUNTA BERGANTIN PUERTO PLATA, R.D.  
AV.CIRCUNVALACION SUR, PUERTA PLATA

DISEÑO ARQUITECTÓNICO  
ALEJANDRO ALFÉREZ ALEDO Arquitecto

ARQUITECTO LOCAL *[Signature]*

PROMOTOR  
*[Signature]*

FIDEICOMISO BERGANTIN

AUTORIZACIÓN MUNICIPAL PARA LA CONSTRUCCIÓN

FASE PROYECTO BÁSICO

MODIFICA AL PLANO FECHA

NUMERO DE PLANO  
PLANTA TECHO EDIFICIO TIPO

ABRIL 2024 A06