


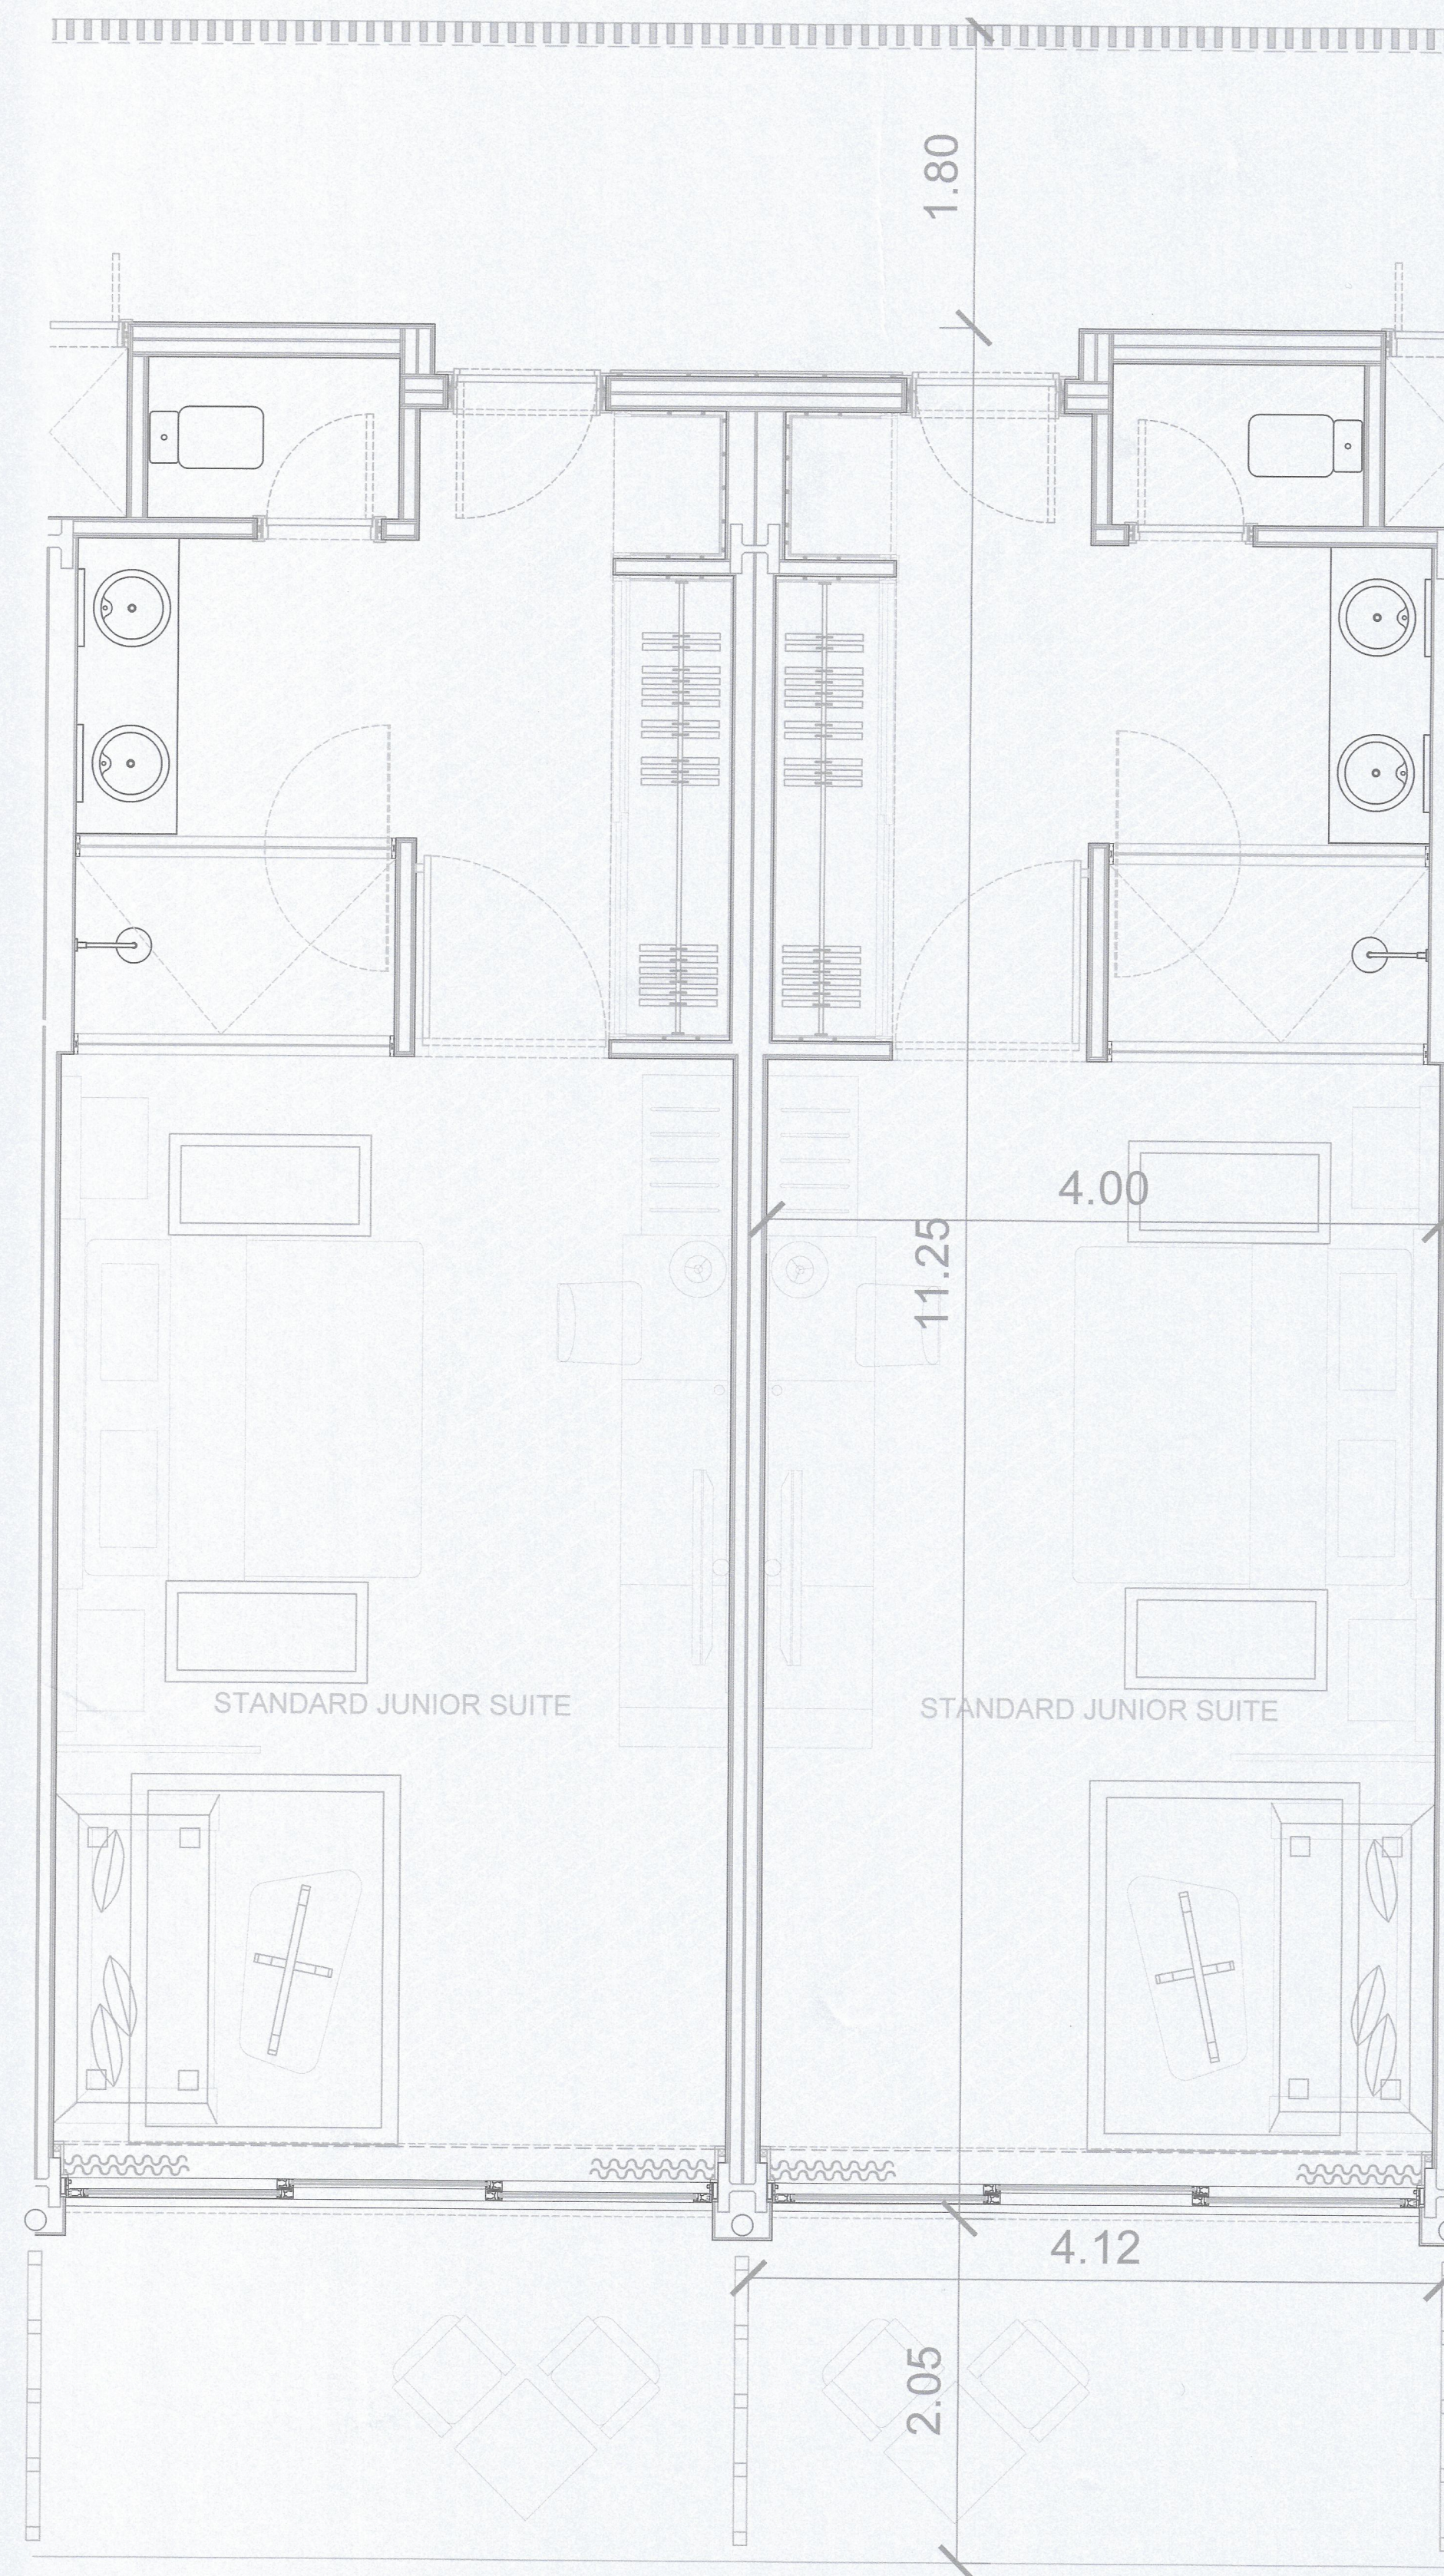

1
ARQ-07

PLANTA HABITACION STANDARD JUNIOR SUITE

ESCALA 1:33



PROYECTO:
HOTEL HYATT BERGANTIN

PUNTA BERGANTIN PUERTO PLATA, R.D

AV.CIRCUNVALACION SUR, PUERTA
PLATA

DISERNO ARQUITECTÓNICO
ALEJANDRO ALFÉREZ ALEDO Arquitecto

ARQUITECTO LOCAL *A. Alferez*

PROMOTOR
CEDRE A. Carmona

FIDEICOMISO BERGANTIN


AUTORIZACIÓN MUNICIPAL PARA LA CONSTRUCCIÓN

FASE PROYECTO BÁSICO

MODIFICA AL PLANO FECHA

NUMERO DE PLANO
PLANTA HABITACION
STANDARD

ABRIL 2024 A7

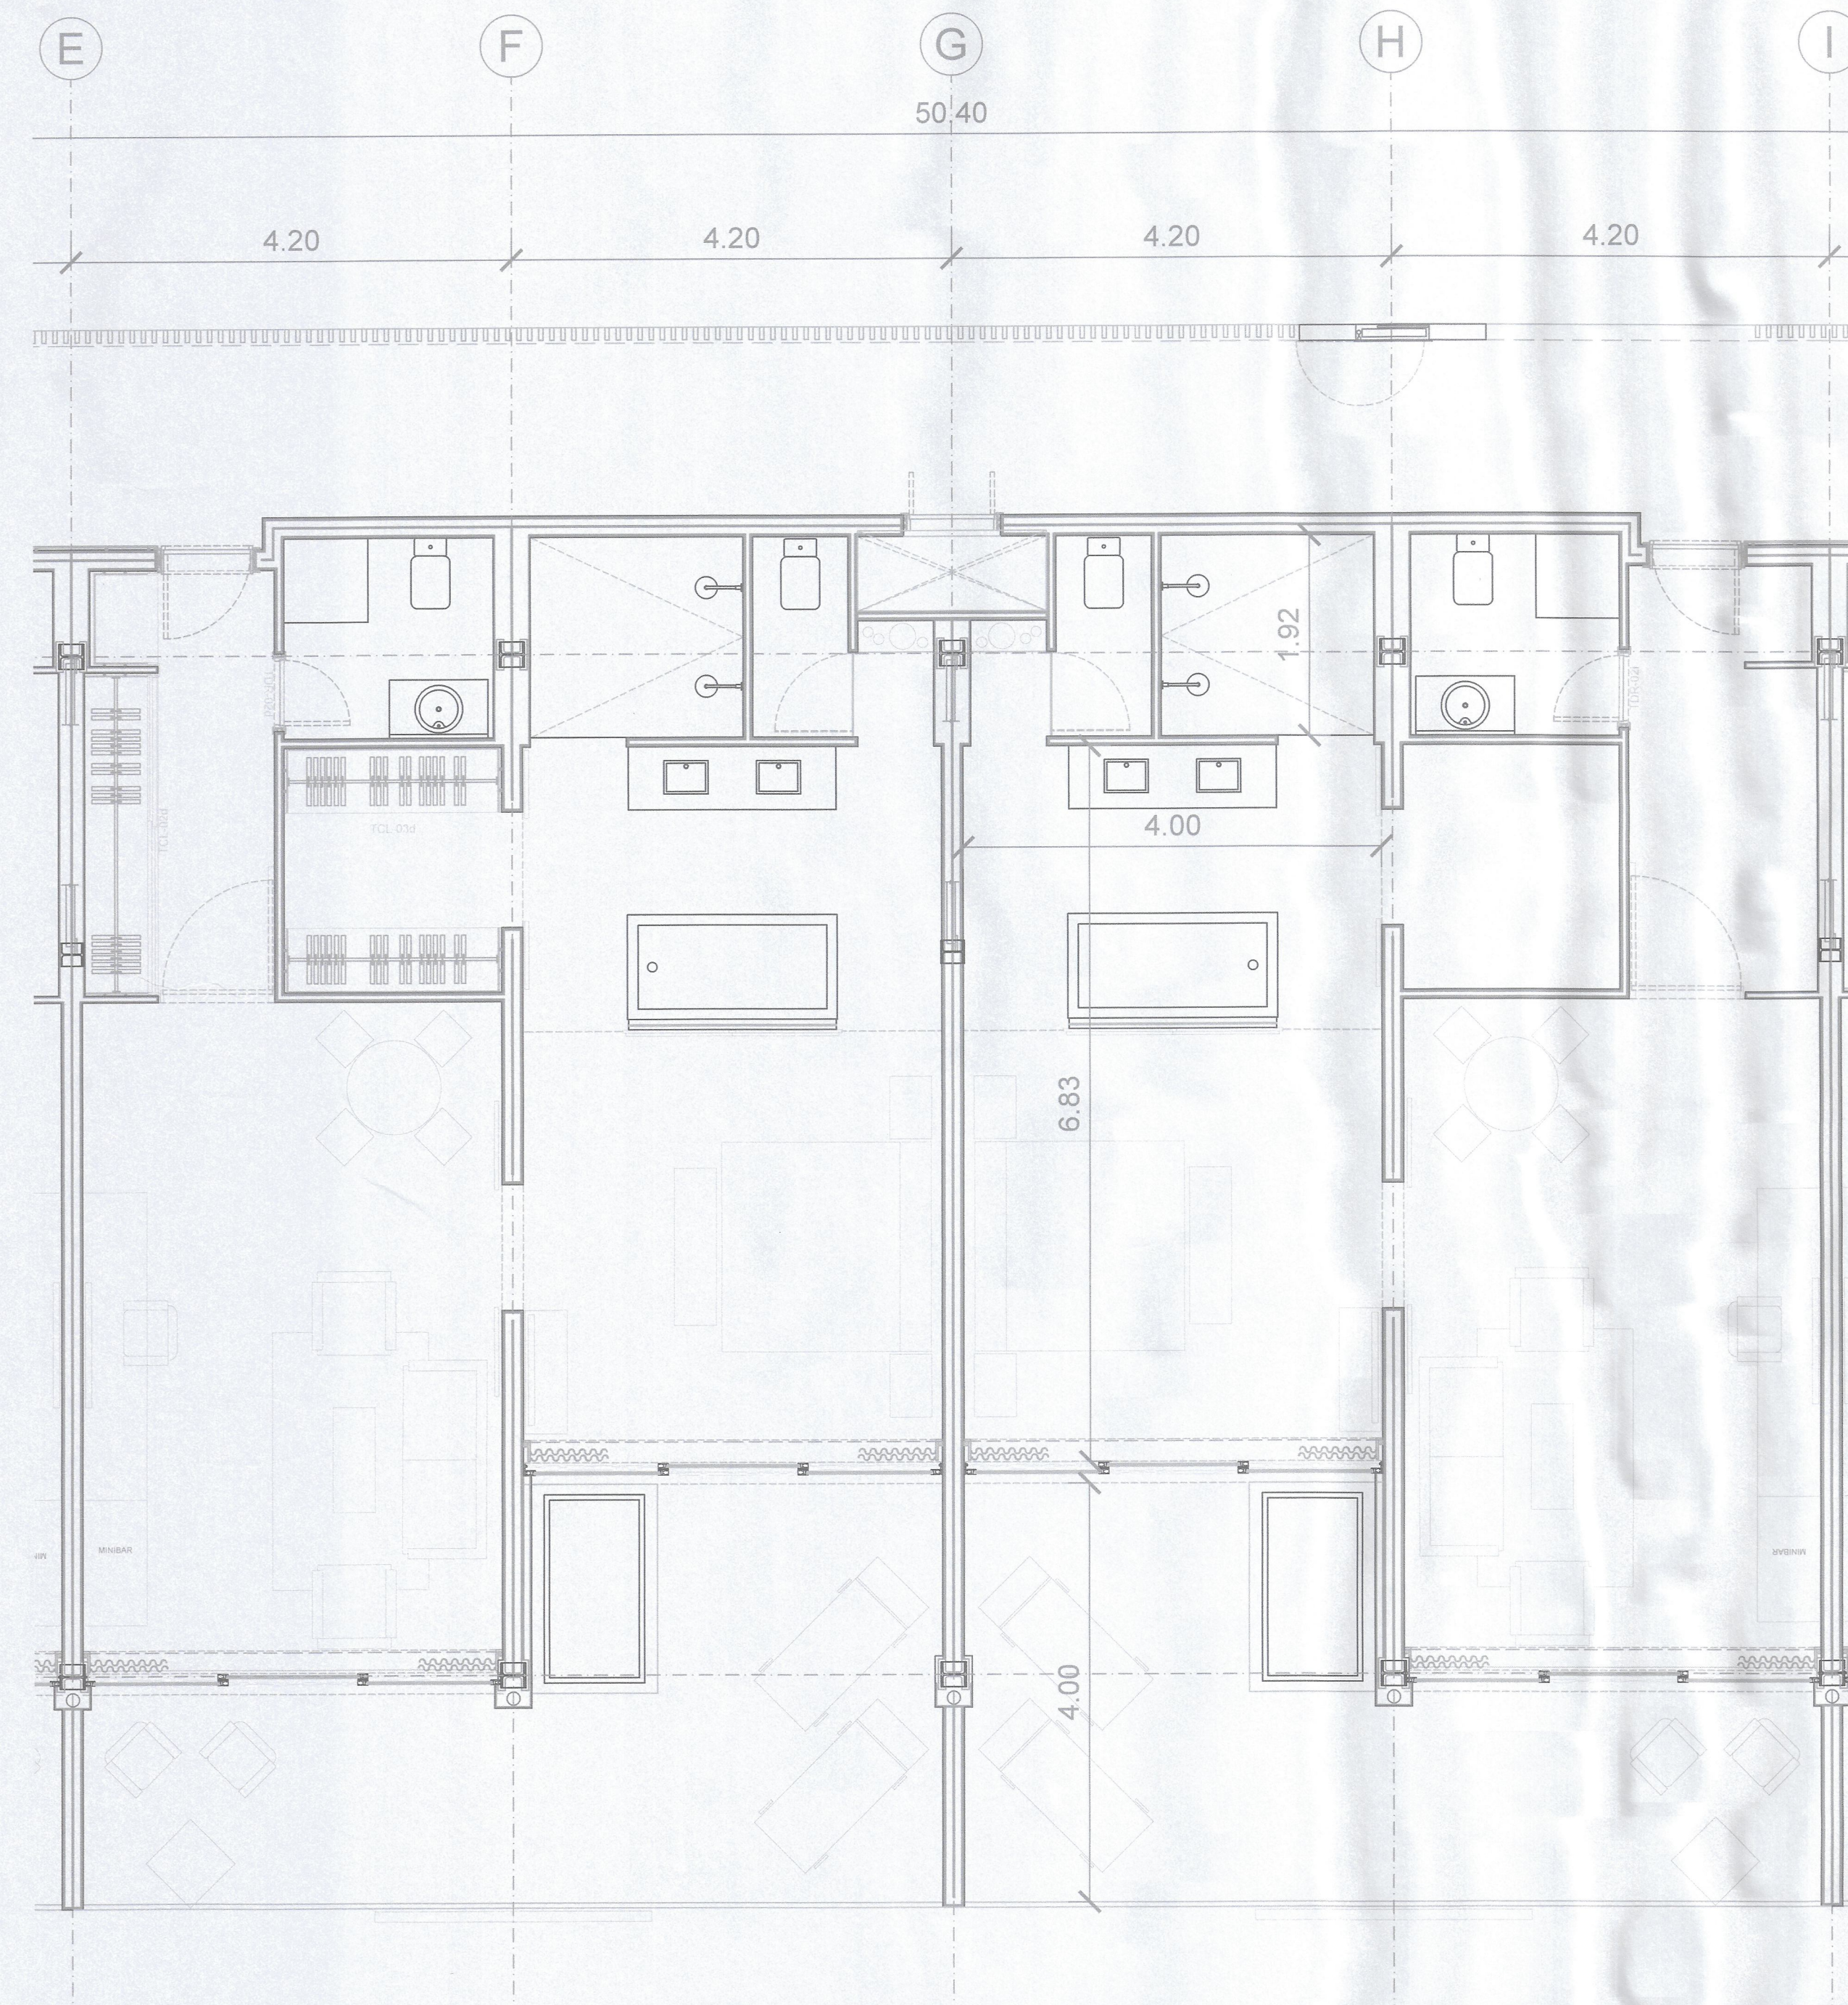

PROYECTO:
HOTEL HYATT BERGANTIN
PUNTA BERGANTIN PUERTO PLATA, R.D.
AV. CIRCUNVALACION SUR, PUERTA PLATA

DISEÑO ARQUITECTÓNICO
ALEJANDRO ALFÉREZ ALEDO Arquitecto

ARQUITECTO LOCAL
CESAR CARLOS COTRERO

PROMOTOR
FIDEICOMISO BERGANTIN

AUTORIZACIÓN MUNICIPAL PARA LA CONSTRUCCIÓN

FASE PROYECTO BÁSICO

MODIFICA AL PLANO FECHA

NUMERO DE PLANO
PLANTA HABITACION
PREFERED

ABRIL 2024 A8 1

1 PLANTA HABITACION PREFERED
ARQ-08 ESCALA 1:50