


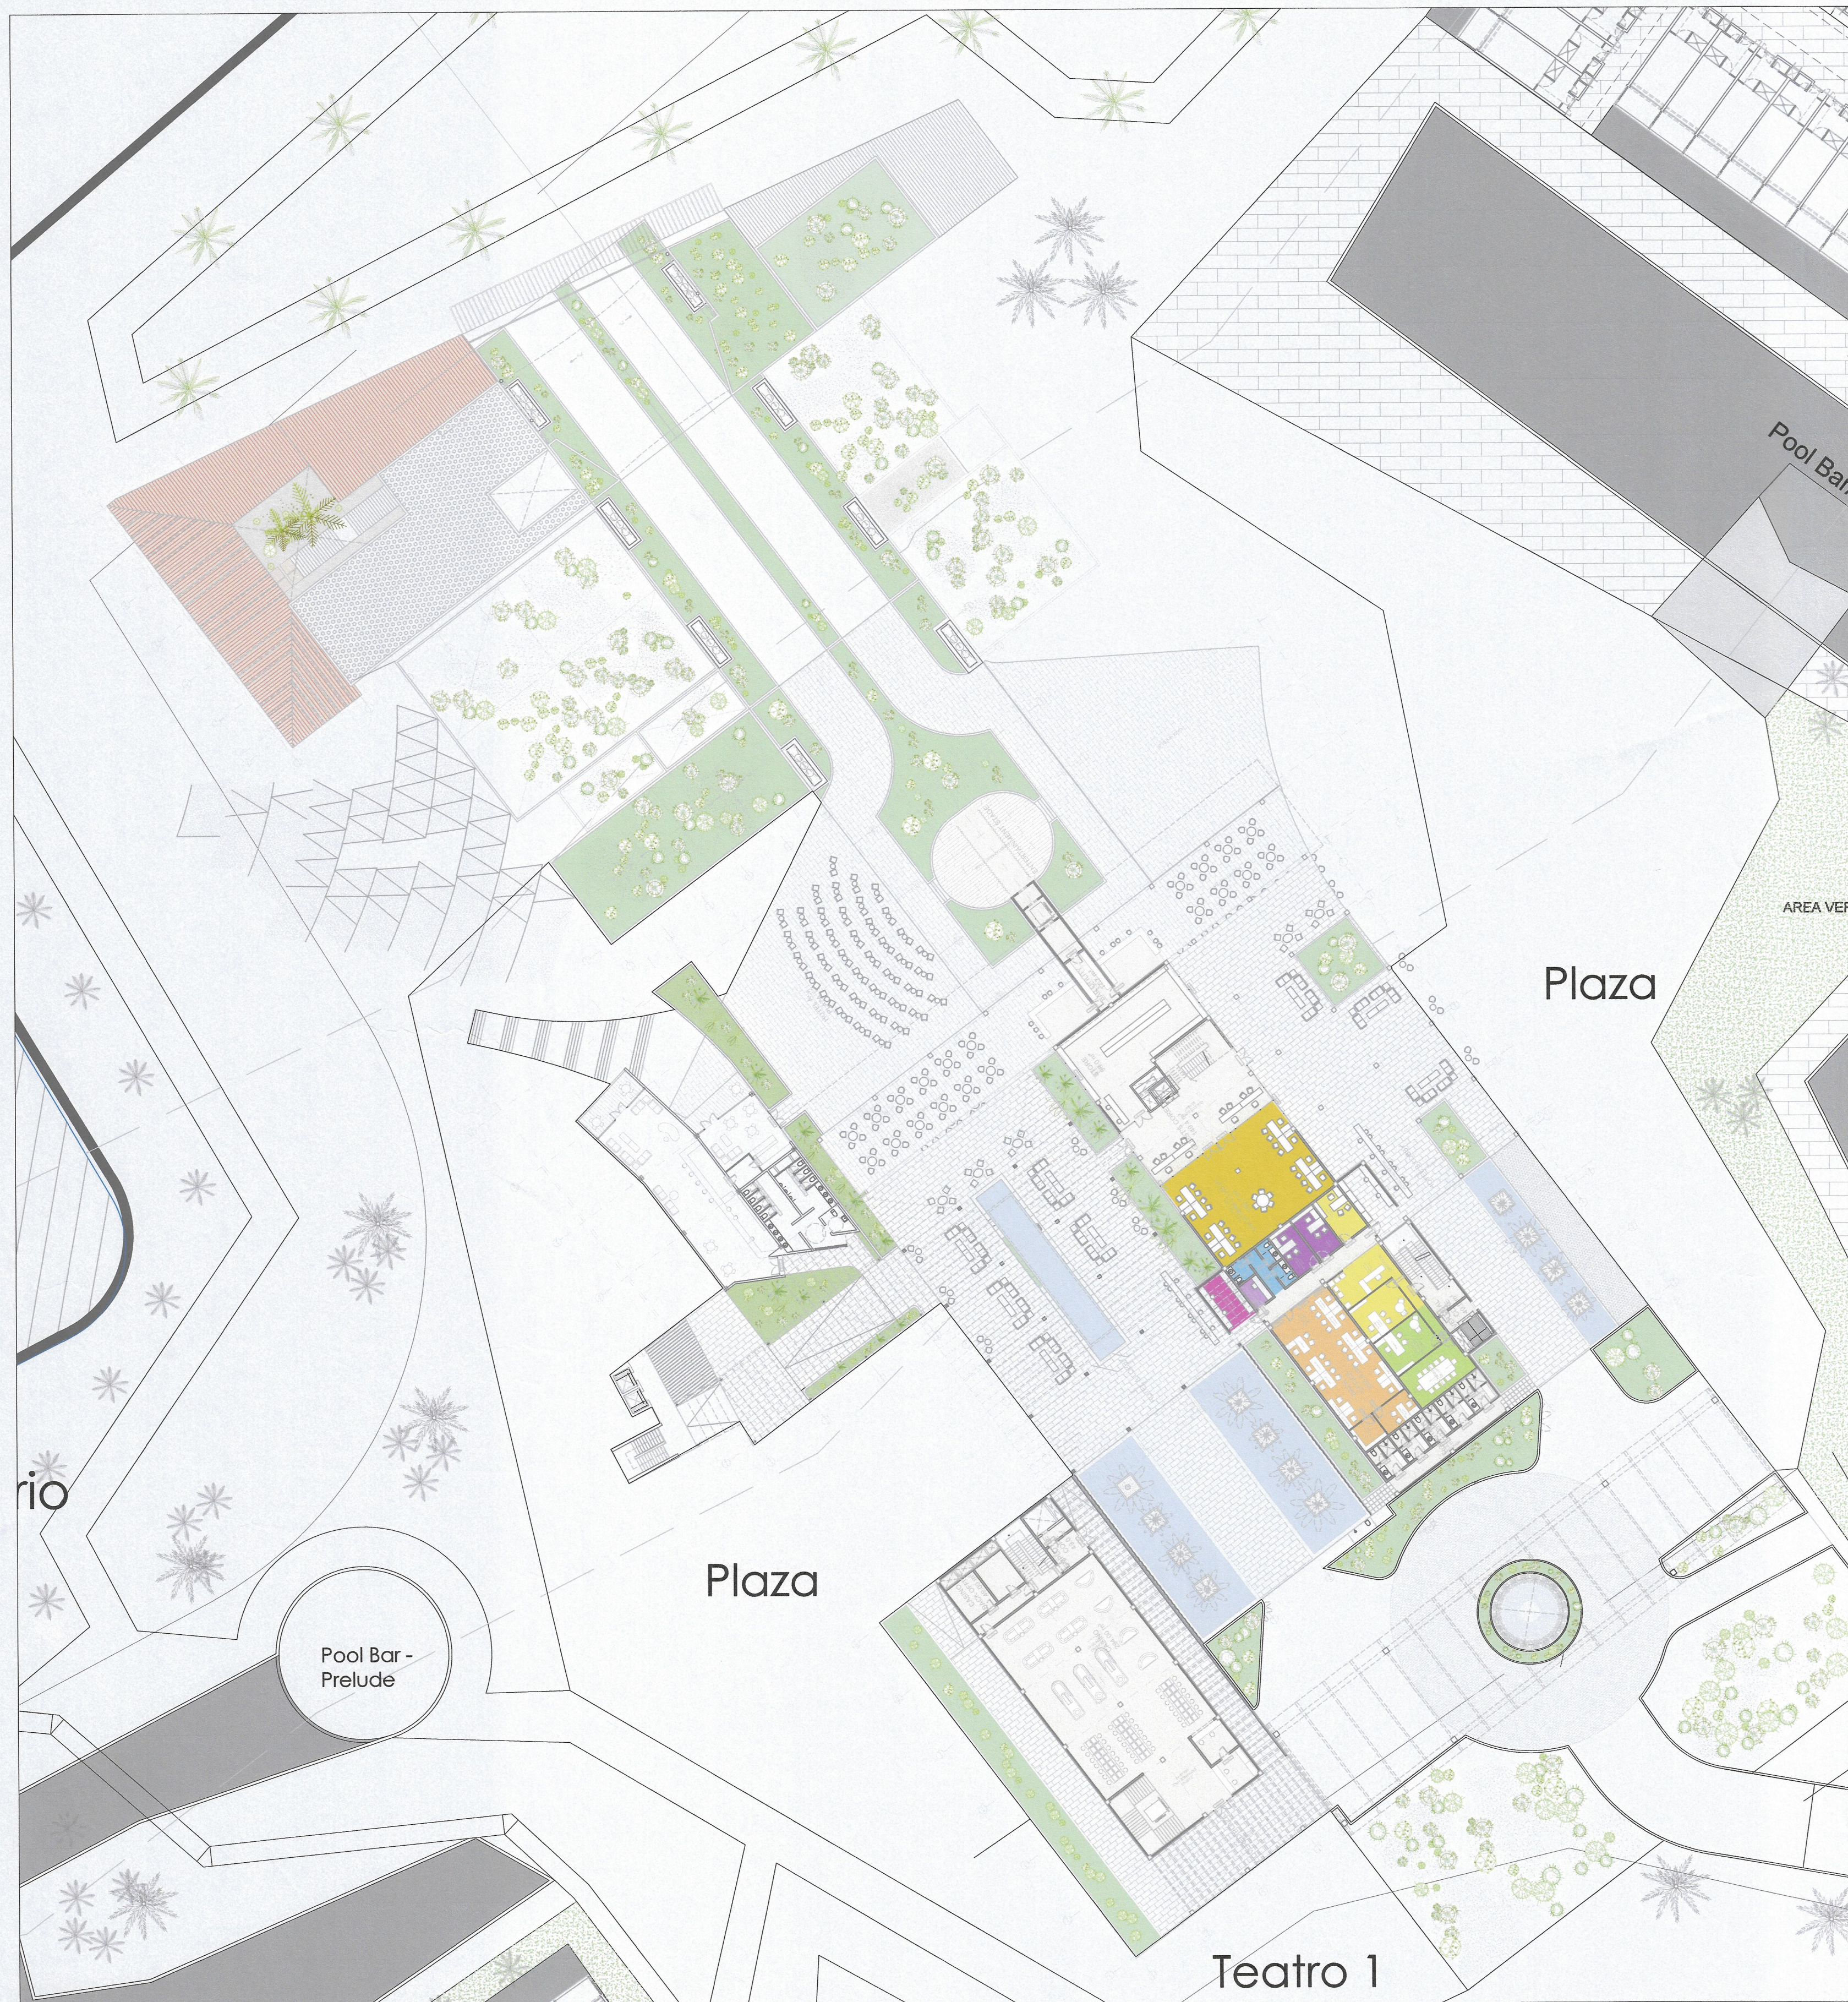

N



PROYECTO
HOTEL HYATT BERGANTIN
PUNTA BERGANTIN, PUERTO PLATA, RD

AV. CIRCUNVALACION SUR
PUERTO PLATA.

DISEÑO ARQUITECTÓNICO
ALEJANDRO ALFÉREZ ALEDO Arquitecto

ARQUITECTO LOCAL
Cecilia A. Cruz del. 25050

PROMOTOR
FIDEICOMISO BERGANTIN

AUTORIZACIÓN MUNICIPAL PARA LA CONSTRUCCIÓN

FASE PROYECTO BÁSICO
PLANOS DE ARQUITECTURA

NIVEL 0 COTA +0.00m

MODIFICA AL PLANO FECHA
Lobby & Areas Nobles 001 -

NOMBRE DE PLANO
Lobby & Areas Nobles

ABRIL 2024 A11 1/500

1
ARQ-11

LOBBY CENTRAL Y AREAS NOBLES- DETALLE

ESCALA 1:400